



**LEGENDA**

- Fascia di rispetto Rio Preli
- Transito pedonale + colonnine di ricarica elettrica per bus
- Transito pedonale
- Recinzione parasci

N.B. TUTTE LE QUOTE DEVONO ESSERE VERIFICATE IN CANTIERE

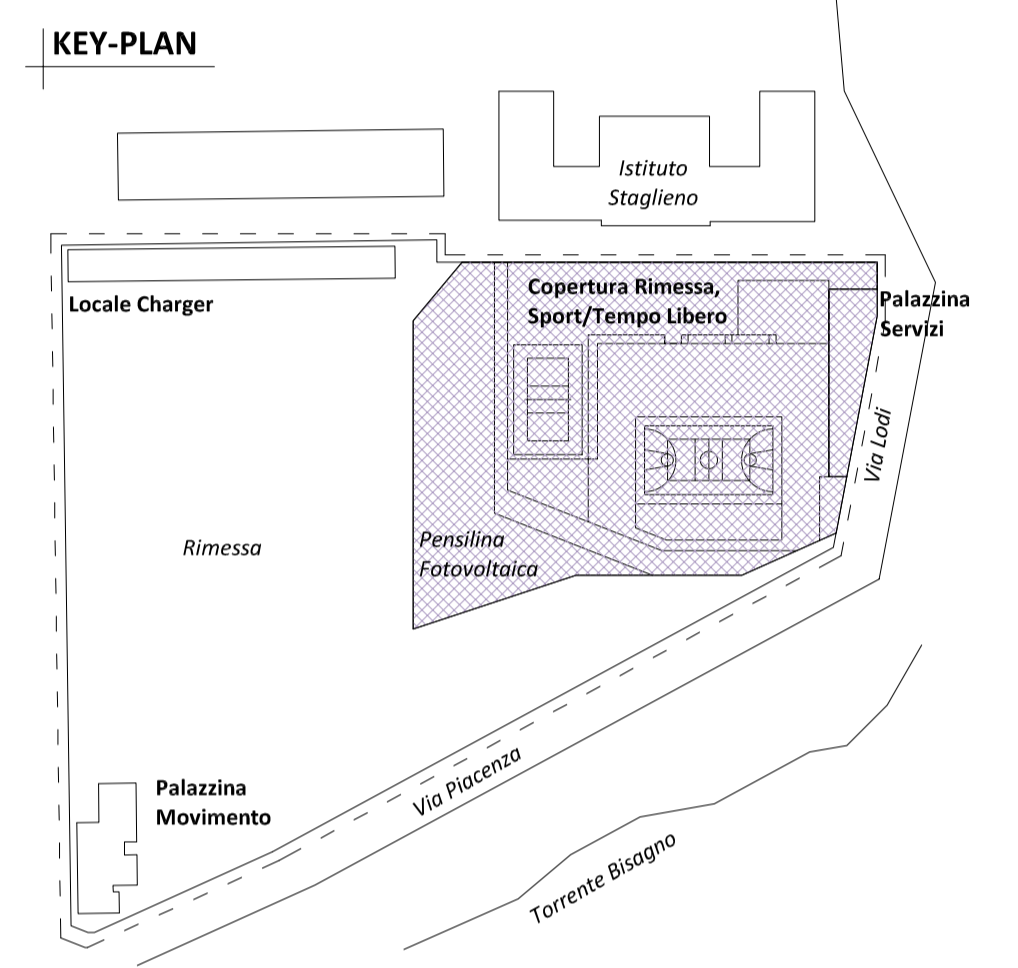

**Pianta Copertura**  
1 : 200

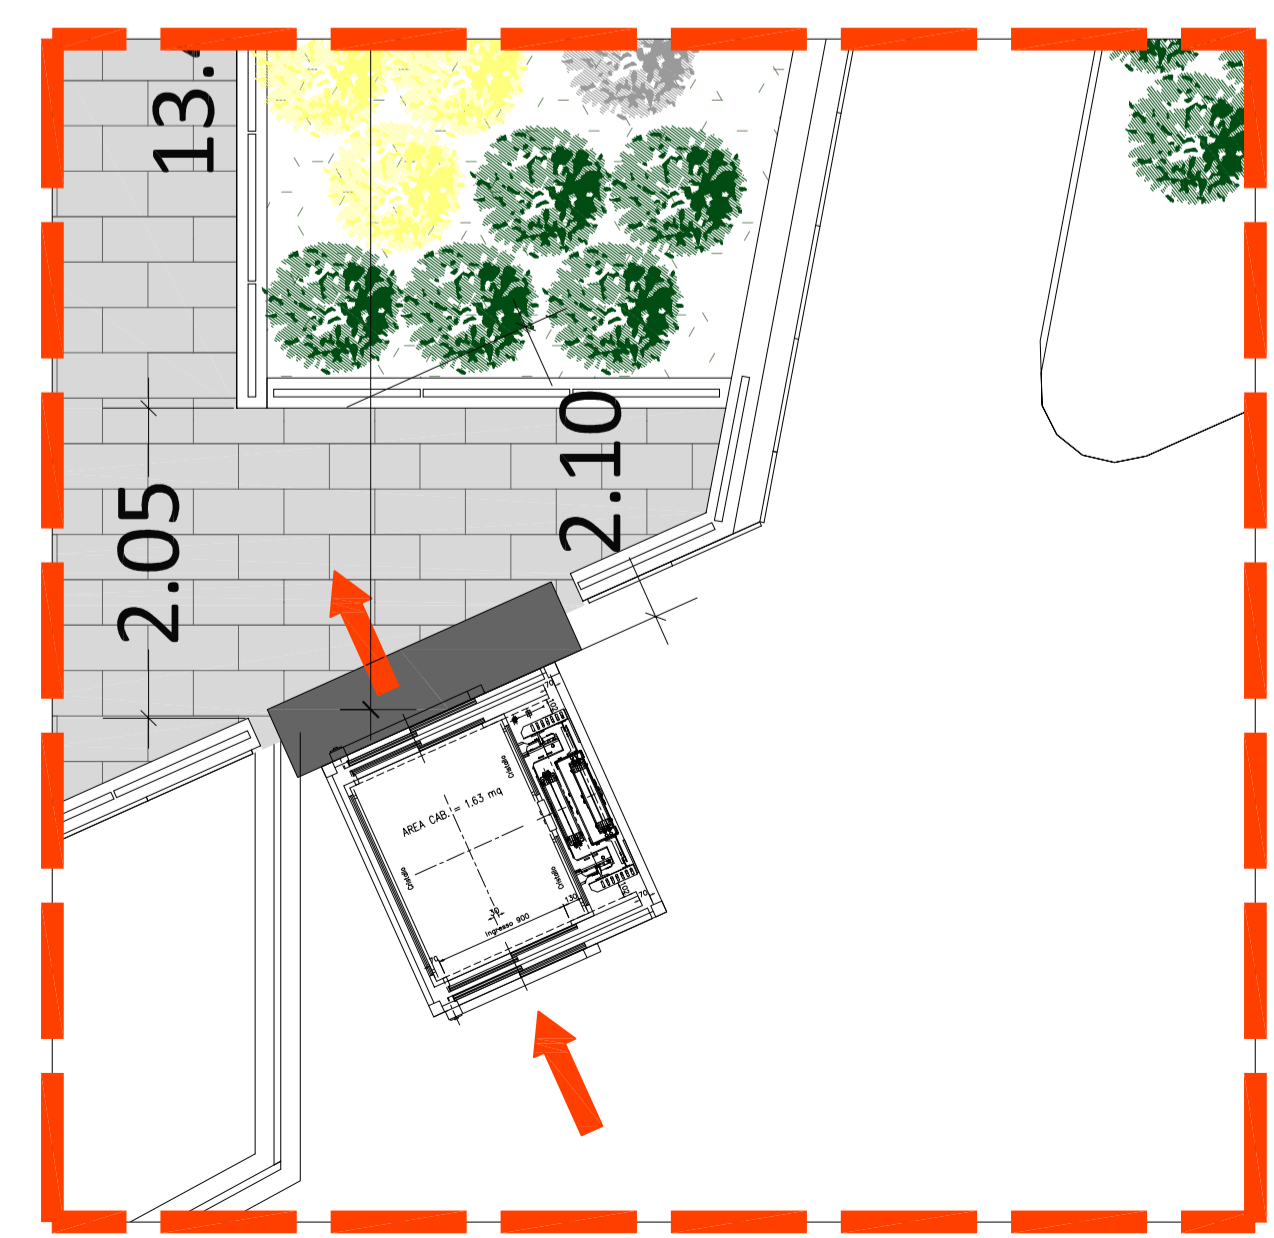

**Dettaglio ascensore**  
1 : 50

COMMITTENTE:

**COMUNE DI GENOVA**  
 IL RESPONSABILE UNICO DEL PROCEDIMENTO  
 ALBERTO BITOSSI  
 IL DIRETTORE ESECUTORE DEL CONTRATTO  
 ANTONIO ROSSA

**PROGETTAZIONE DEFINITIVA DEL SISTEMA DEGLI ASSI DI FORZA PER IL TRASPORTO PUBBLICO LOCALE (RETE FIOVIARIA E STRUTTURE CONNESSE)**

PROGETTAZIONE: MANDATARIA

MANDANTE: MANDANTE

ITALFERR

STUDIO ARCHITETTONICO  
Gavette - Rimessa e Palazzina Pianta piano copertura dettaglio accesso copertura

IL PROGETTISTA RESPONSABILE DELL'INTEGRAZIONE  
Doct. Ing. Alessandro Perusso

SCALA :  
1:200  
1:50

Revis.	Descrizione	Redatto	Data	Verificato	Data	Approvato	Data	Autorizzato Data
A	Emissione a seguito Cds	RTP	Nov. 22	RTP	Nov. 22	L.Fodda	Nov. 22	A. Perusso