




Locale Charger - Pianta Piano Terra
1:100

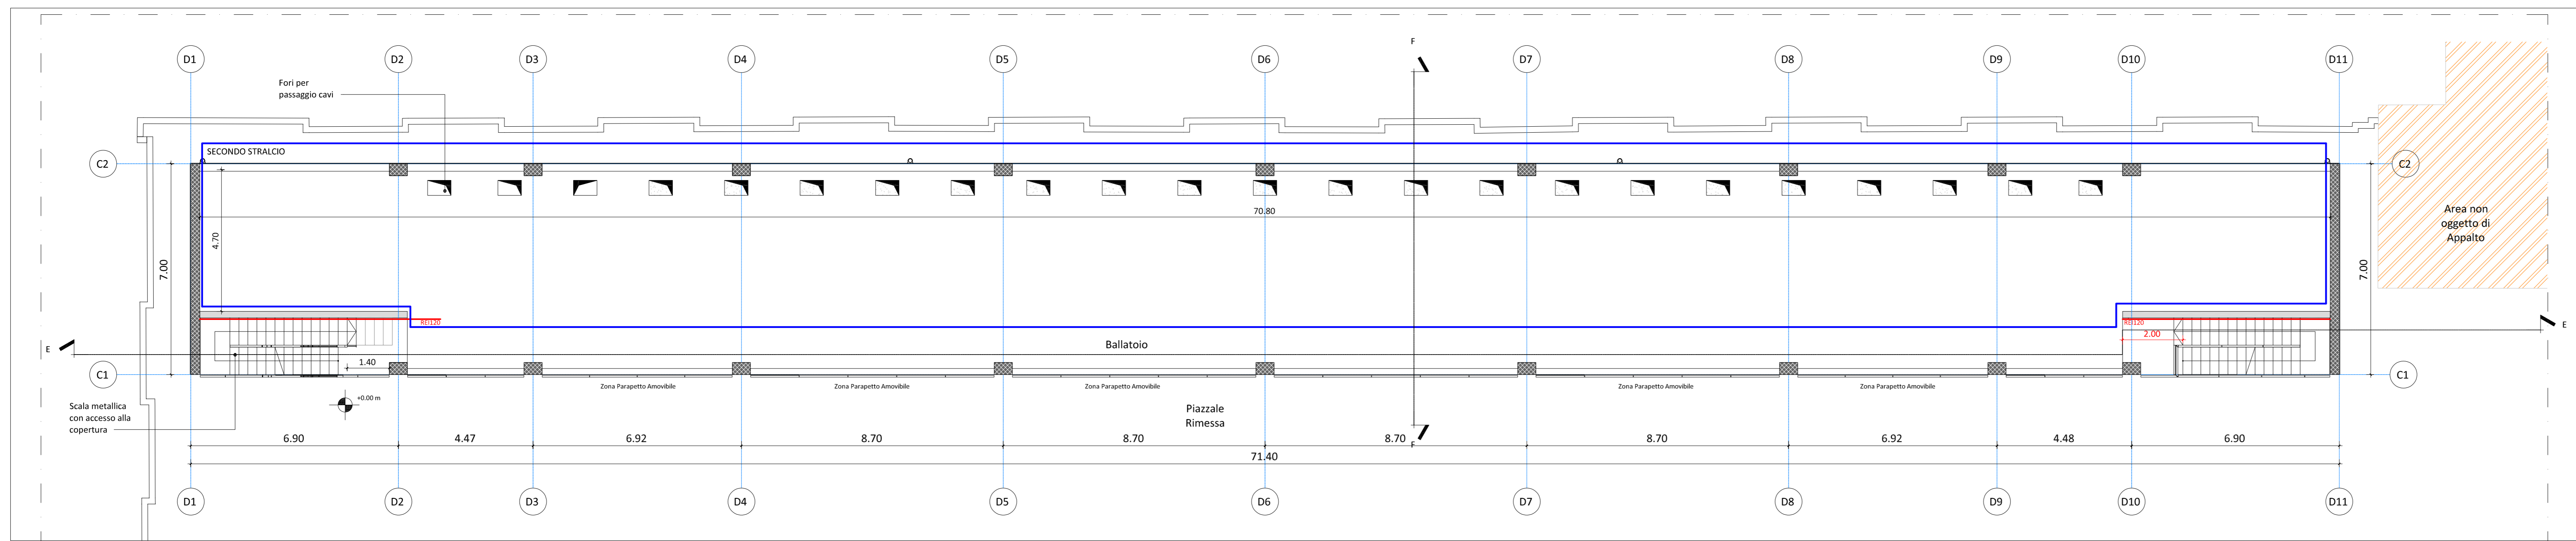


Locale Charger - Pianta Piano Primo
1:100

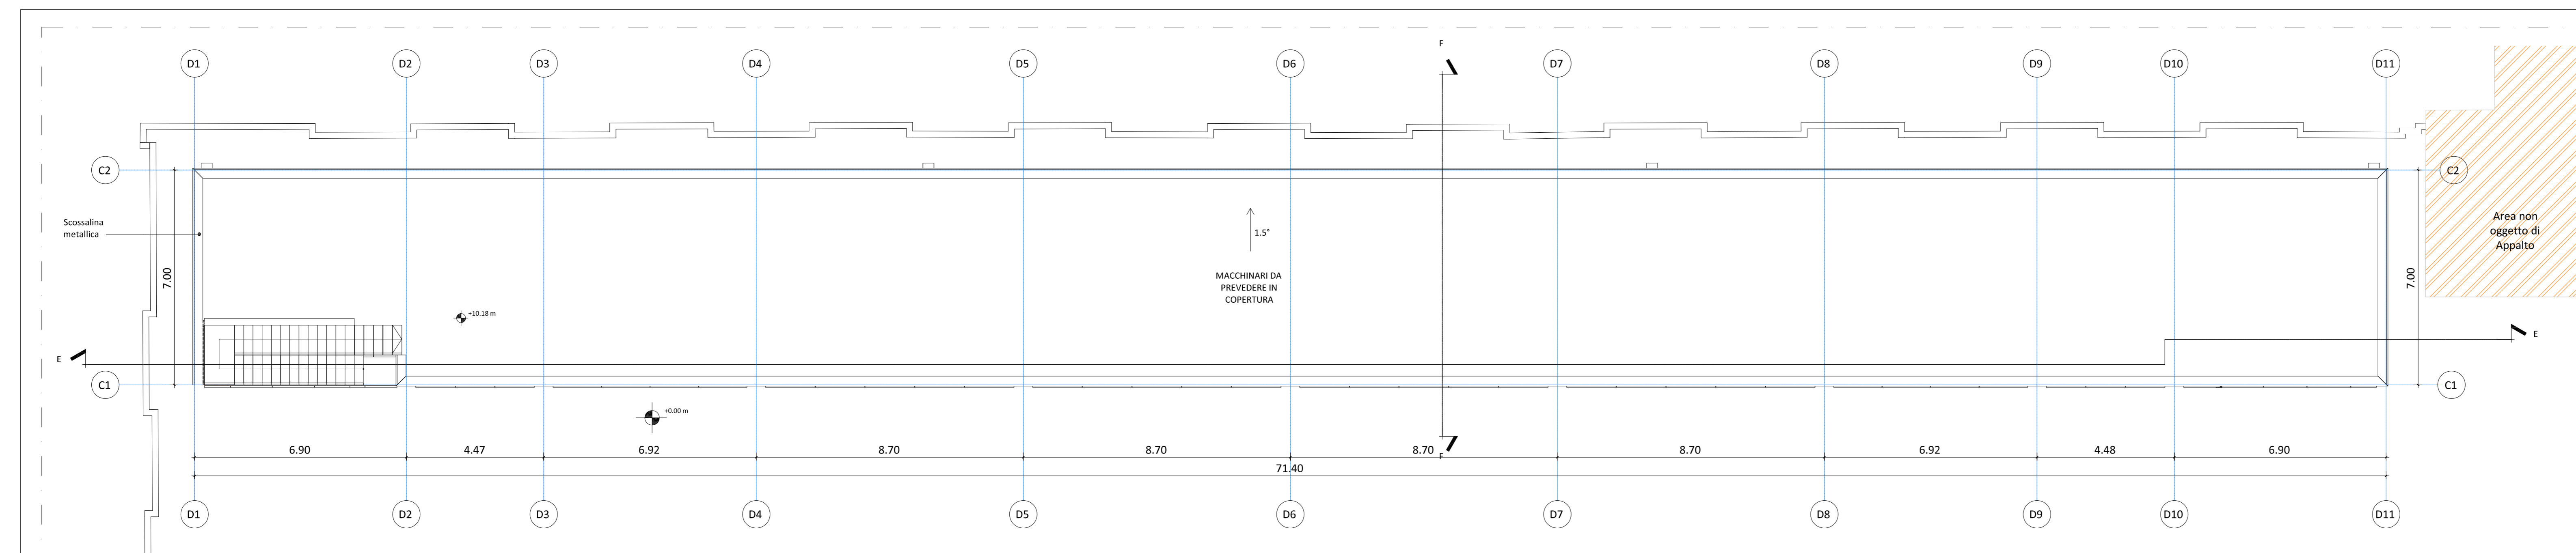

Locale Charger - Pianta Piano Coperture
1:100

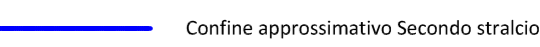LEGENDA
 Confine approssimativo Secondo stralcio
 N.B. TUTTE LE QUOTE DEVONO ESSERE VERIFICATE IN CANTIERE

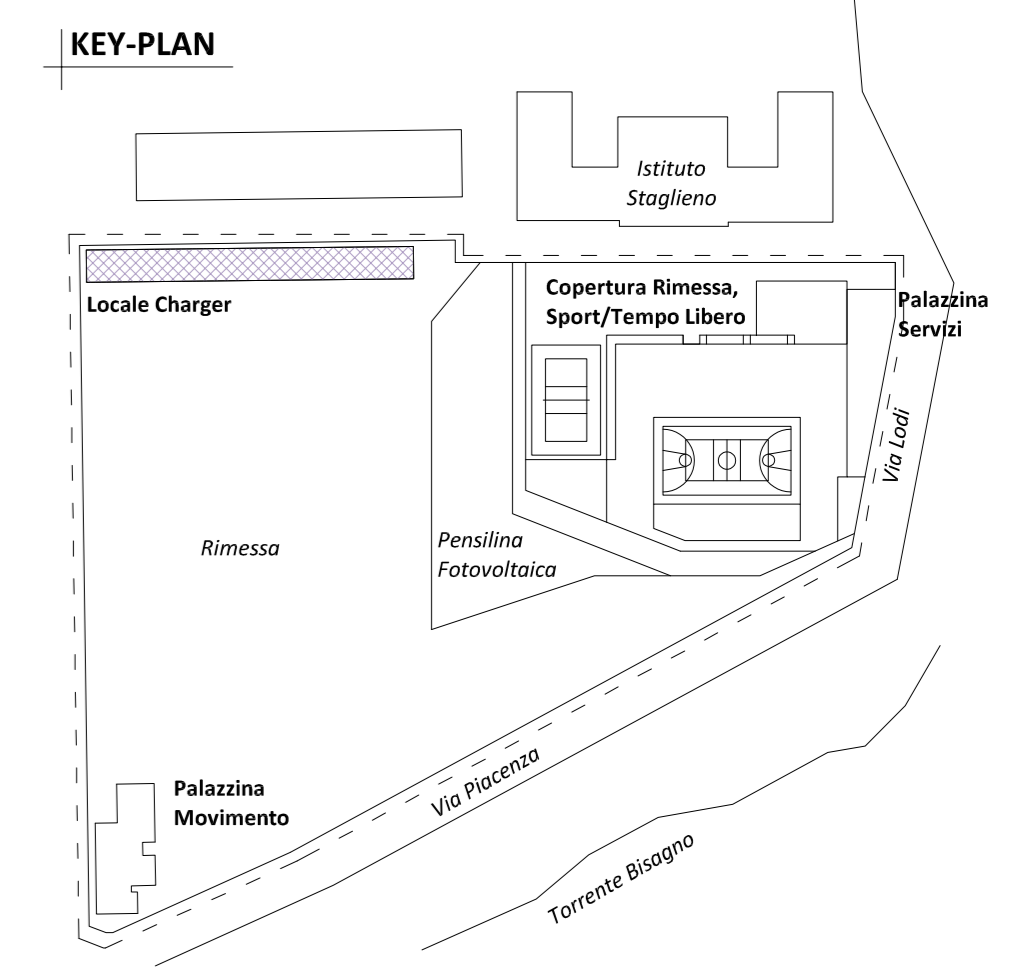

COMMITTENTE:

 COMUNE DI GENOVA
 IL RESPONSABILE UNICO DEL PROCEDIMENTO
 ALBERTO BITOSSÌ
 IL DIRETTORE ESECUTORE DEL CONTRATTO
 ANTONIO ROSSA
**PROGETTAZIONE DEFINITIVA DEL SISTEMA DEGLI ASSI DI FORZA
 PER IL TRASPORTO PUBBLICO LOCALE (RETE FILOVIARIA E
 STRUTTURE CONNESSE)**

PROGETTAZIONE

 MANDANTE
  

ITALFERR
 STUDIO ARCHITETTONICO
 DEPOSITO GAVETTE - LOCALE CHARGER - PIANTE POST OPERAM

IL PROGETTISTA RESPONSABILE DELL'INTEGRAZIONE
 Data: 10/11/2023

SCALA:
 1:100

COMMESSA	LOTTO	FASE	ENTE	TIPO DOC.	OPERA/DISCIPLINA	PROGR.	REV.
E21D	00	D	Z3	PA	FA1400	027	B

Revis.	Descrizione	Redatto	Data	Verificato	Data	Approvato	Data	Autorizzato	Data
B	Emissione a seguito GDS	RTP	Nov. 22	RTP	Nov. 22	L. Rossi	Nov. 22		

Nome file: 109_E21D00Z3PAFA1400027B n. Elab.: