

PROGETTO PER LA REALIZZAZIONE DI FABBRICATO
DESTINAZIONE PRODUTTIVA CON FUNZIONI
LOGISTICHE COMPORTE UN AGGIORNAMENTO
DEL PUC

VIA UGO POLONIO - LOCALITA' TRASTA - COMUNE D
GENOVA

-STATO DI PROGETTO-

Pianta Piano Coperture Nuovo Fabbricato quota 54 slm
Scala 1:200

PARAPETTO IN COPERTURA H=1,50M PER SOSTENUTA
PARCHEGGIO AUTO

GRIGLIA ORNAMENTALE PARCHEGGIO AUTO DIPENDENTI PER
PANNELLI FOTOVOLTAICI PER SOSTENUTA AUTO

COPERTURA PIANA CON FINITURA A SPALMO SOPRASPANTE ZONA
CELLE FRIGO (ALTA EMISSIONE DI CALORE)

TETTO VERDE ESTENSIVO DI TIPO MEDITERRANEO DI COPERTURA
VOLUME UFFICI CON NURSERY AZIENDALI E SERVIZI

AREE IN COPERTURA, SERIE IN VASCHE PER MITIGAZIONE
PASSAGGIO AUTO DIPENDENTI

PANNELLI FOTOVOLTAICI SUPERFICIE = 31,725mq

AREA SPORTIVA ALL'APERTO A SERVIZIO DEI DIPENDENTI CON
FINITURA IN ERBA SINTETICA

MARCHIATO A TERRA E IN COPERTURA DI CAMMINAMENTO IN
AUTOSOSTANTI



COMUNE DI GENOVA

OGGETTO:
PROGETTO EDILIZIO PER LA REALIZZAZIONE DI FABBRICATO A
DESTINAZIONE PRODUTTIVA CON FUNZIONI LOGISTICHE
COMPORTE UN AGGIORNAMENTO DEL PUC

UBICAZIONE:
VIA UGO POLONIO - LOCALITA' TRASTA - COMUNE DI GENOVA

COMITANTE:

SOGEGROSS S.p.A.
Lungorivente Secca, 3/A,
16129 GENOVA

PROGETTO:

Studio Associato
Iny Ottomello T&P

INDAGINI GEOLOGICHE E RELAZIONE GEOLOGICA
STUDIO DI GEOLOGIA

DOTT.SSA ELISABETTA BARBORO


LANCISIO DESIGN

PROGETTO

PIANTA PIANO COPERTURE
QUOTA 54 SLM
-STATO DI PROGETTO-

DATA: 26 OTTOBRE 2017 | SCALA: 1:200 | FORMATO: A2/3

P23

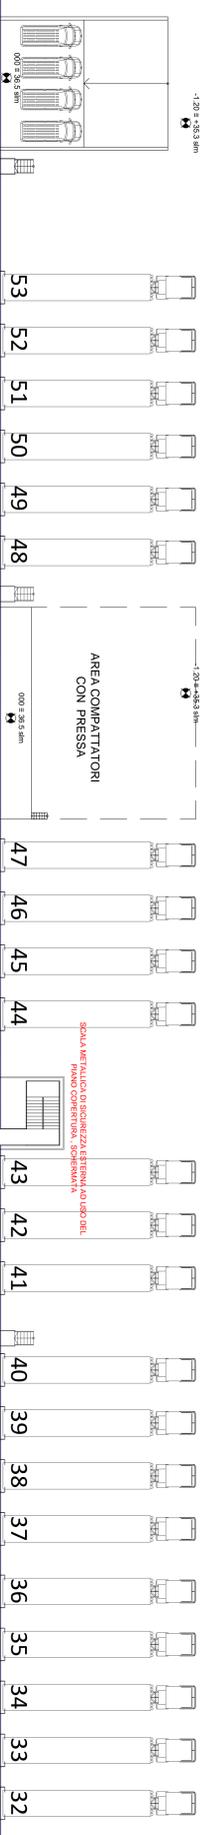

AREA COMPATTATORI
CON PRESSA

SICURA NEI RISPETTO DEL RISERVO DI STRUTTURA AL USO PUBBLICO
PIANO COPERTURE - SCHEMATICA

COPERTURA PIANA CARRABILE IN CEMENTO, PARCHEGGIO DIPENDENTI
(324 POSTI AUTO) SUPERFICIE = 8.844 mq

AREA SPORTIVA ALL'APERTO A SERVIZIO DEI
DIPENDENTI CON FINITURA IN ERBA SINTETICA
SUPERFICIE = 2.600 mq

COPERTURA PIANA NON PRATICABILE CON FINITURA A GHIAINO, SOPRASPANTE
ZONA CELLE FRIGO (ALTA EMISSIONE DI CALORE)
SUPERFICIE = 9.481 mq

TETTO VERDE ESTENSIVO DI TIPO
MEDITERRANEO COPERTURA VOLUME UFFICI
CON LOCALI RICREATIVI AZIENDALI E SERVIZI
SUPERFICIE = 45.250 mq

RAMPA CARABILE IN CEMENTO DI ACCESSO ALLA COPERTURA, COTRIBUATA CON MANICELLI A VERTICE ERASE SCALE
pendenza = 17%

