


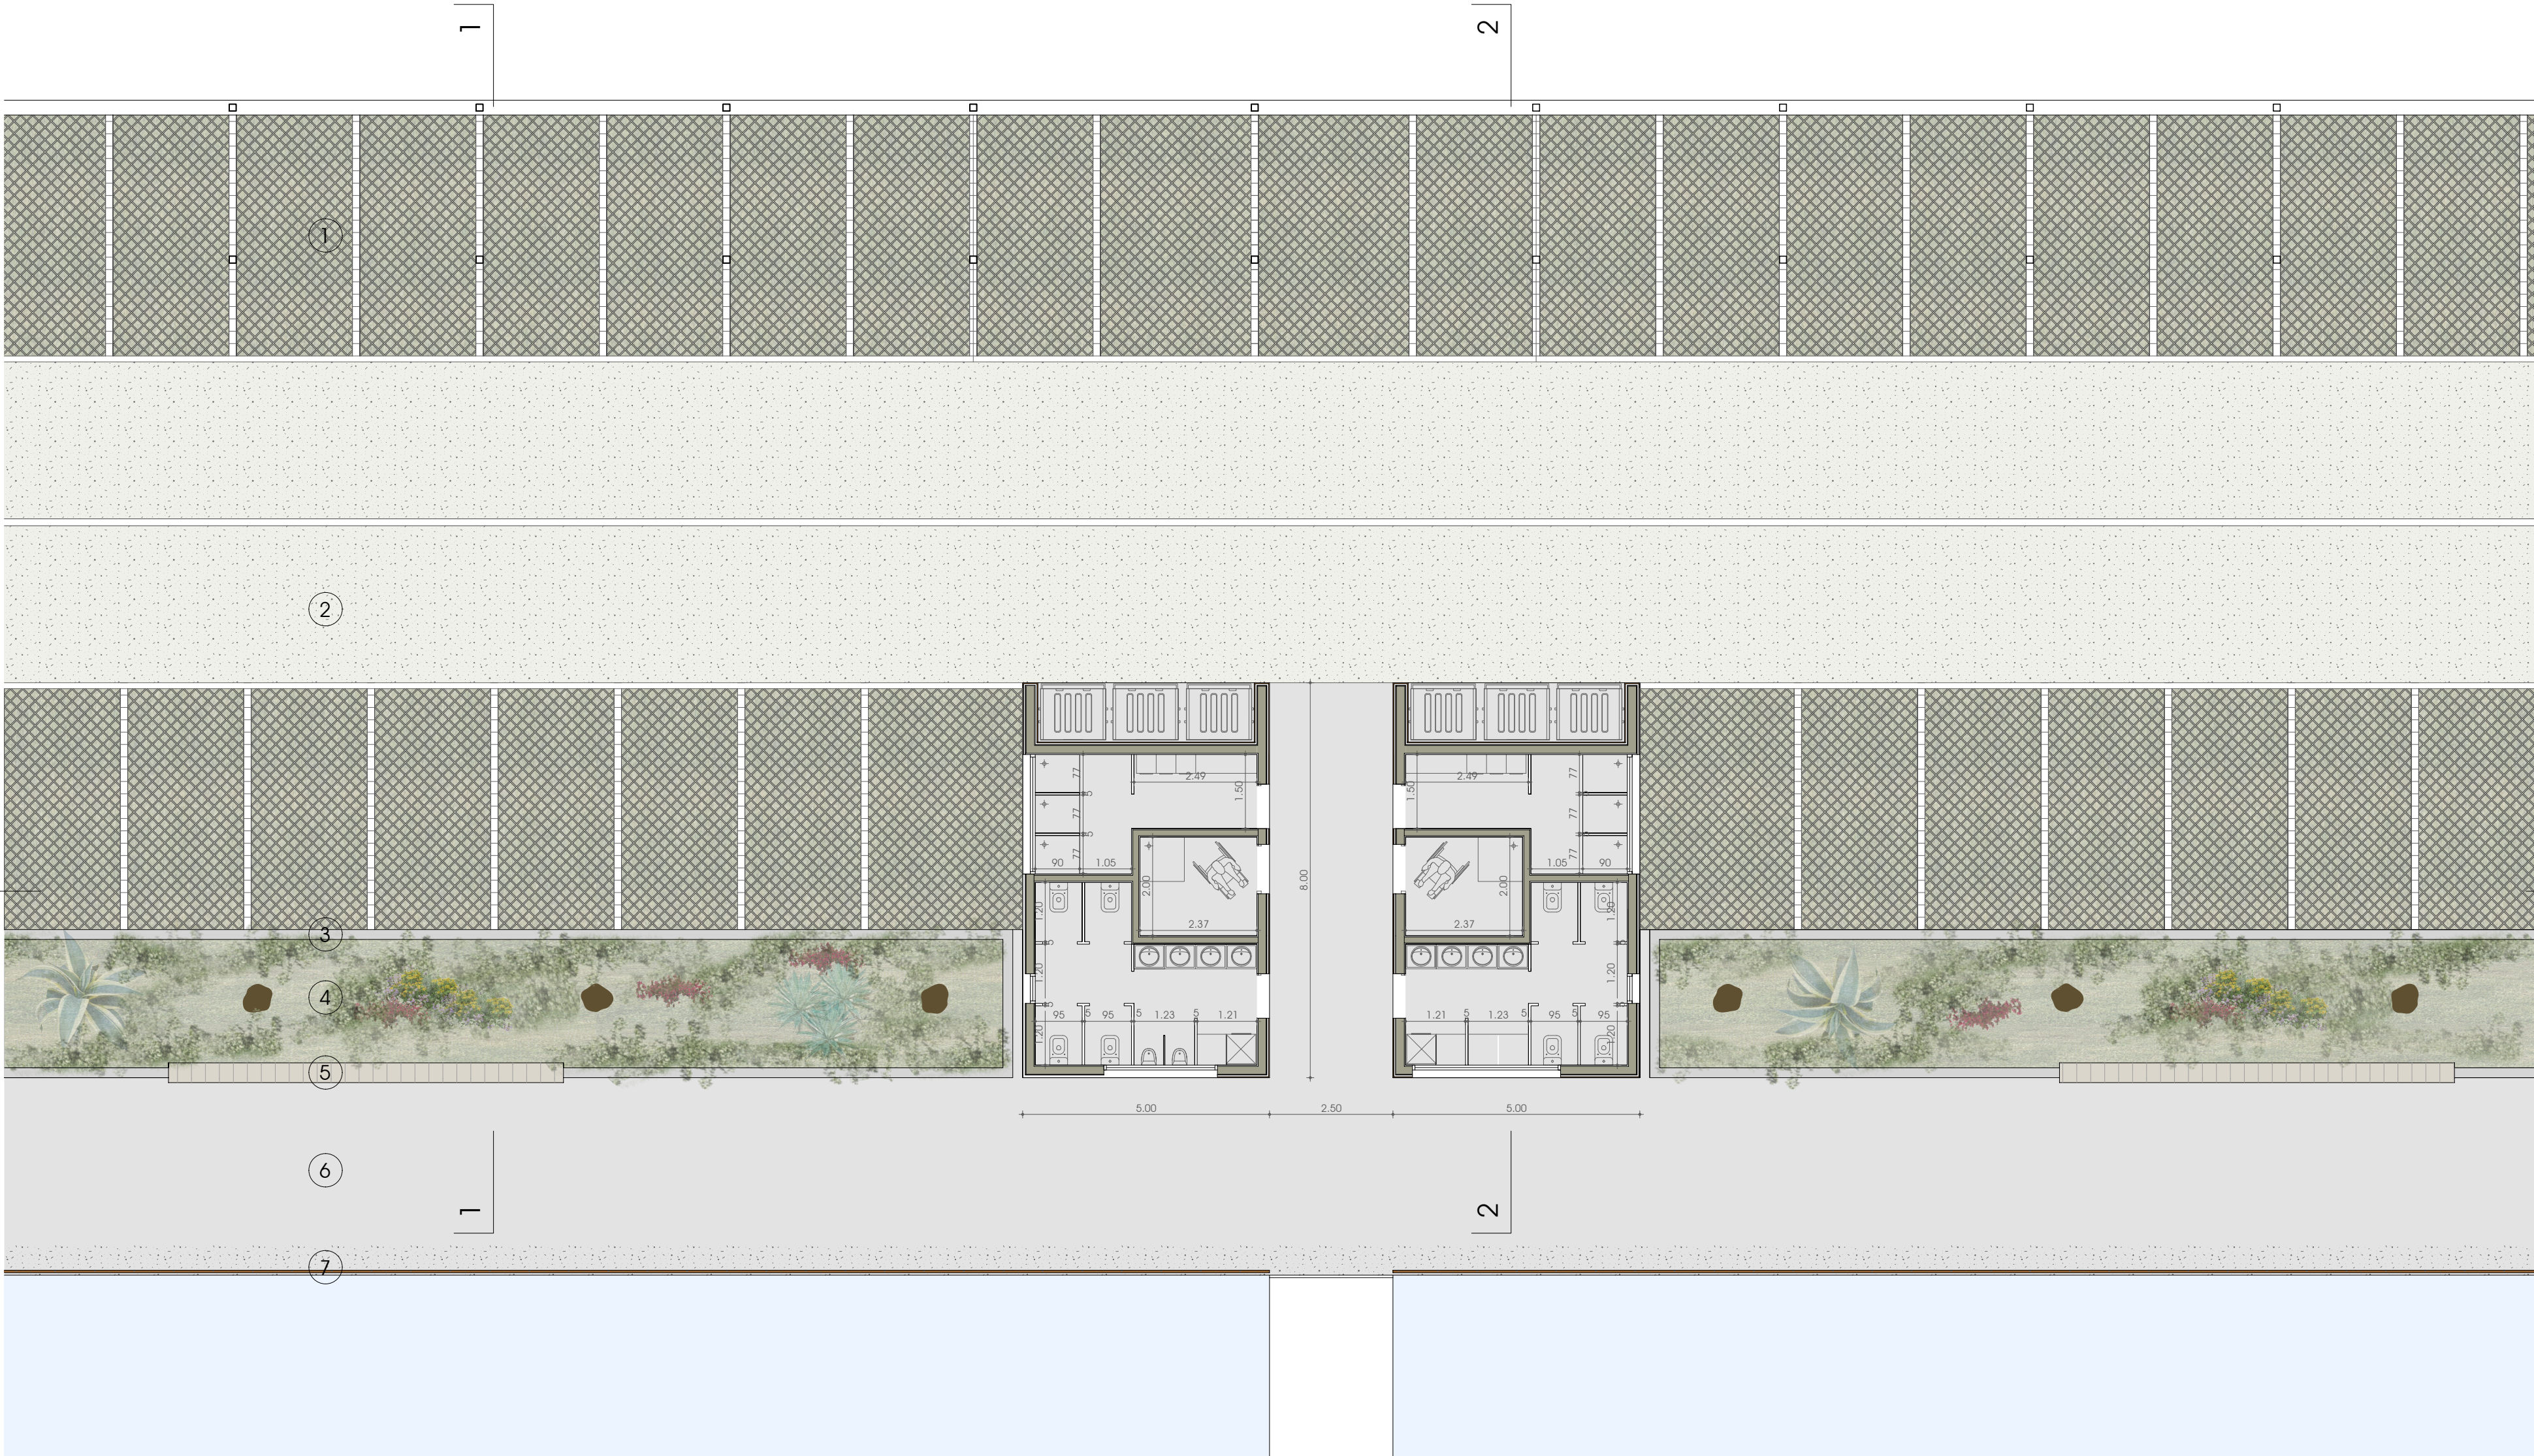

Pianta piano livello +1.50 scala 1:100

LEGENDA

- 1) Pavimentazione in masselli di cemento inerbito - 2) Pavimentazione in calcestruzzo drenante - 3) Aiuola in calcestruzzo - 4) Aiuola - 5) Panca in legno - 6) Pavimentazione in cemento pettinato - 7) Ringhiera metallica

|           |           |                 |         |             |            |           |
|-----------|-----------|-----------------|---------|-------------|------------|-----------|
|           |           |                 |         |             |            |           |
|           |           |                 |         |             |            |           |
| 0         | Mag. 2023 | Prima Emissione |         |             |            |           |
| Revisione | Data      | Oggetto         | Redatto | Controllato | Verificato | Approvato |

|                                                 |  |                                                                                     |
|-------------------------------------------------|--|-------------------------------------------------------------------------------------|
| Committente                                     |  |  |
| <b>BAGNI CASTELLUCCIO S.p.a.</b>                |  |                                                                                     |
| Sede Legale: Via Fieschi, 3/17 - 16121 - Genova |  |                                                                                     |
| Tel. +39 0106121111                             |  |                                                                                     |
| e-mail: castelluccio@fastwebnet.it              |  |                                                                                     |
| Part. IVA: 02218930101                          |  |                                                                                     |

|   |   |
|---|---|
| COORDINAMENTO PROGETTAZIONE   |   |
| <b>Progetto Architettonico</b><br><br>Dott. Arch. Marco Roggeri - mag.MA architetture<br>Via Cardinal Meglia, 28 - 18010 - Santo Stefano al Mare (IM)<br>Tel. +39 347 6185301<br>e-mail: info@mag-ma.it<br>Part. IVA: 01211220080  | <b>Progettazione Opere Marittime</b><br><br>Studio Ballerini Ingegneri Associati<br>Via Caffaro, 27/10 - 16124 - Genova<br>Tel. +39 010 209 1295<br>e-mail: studioballerini@gmail.com<br>Part. IVA: 02555620992                 |
| <b>Progetto Strutturale</b><br><br>Dott. Ing. Davide Barilli - BD INGEGNERIA STP S.r.l.<br>Piazza R. Baldini, 4/28 - 16149 - Genova<br>Tel.: +39 010532074<br>e-mail: studio@bdingegneria.com<br>Part. IVA: 02533670994            | <b>Progettazione Opere Fluviali</b><br><br>Dott. Ing. Giampiero Nobile - OAC INNOVATION SRL<br>Via di Sottoripa, 1A/81 - 16124 - Genova<br>Tel. +39 010 869 8603<br>e-mail: gnobile@oacingegneria.com<br>Part. IVA: 02790430991 |
| <b>Progetto Impianti</b><br><br>Dott. Ing. Maurizio Cambiaso - Cambiaso Ingegneria S.r.l.<br>Piazza della Vittoria 15/23 - 16121 - Genova<br>Tel.: +39 0108690286<br>e-mail: cambiaso.maurizio@gmail.com<br>Part. IVA: 02360420992 | <b>Progettazione Geologica</b><br><br>Dott. Geol. Andrea Guardiani<br>Piazza S.Benedetto, 8 - 18018 - Taggia (IM)<br>Tel. +39 0184 475874<br>e-mail: aguardiani.ag@gmail.com<br>Part. IVA: 01277730089                          |
| <b>Progettazione Acustica</b><br><br>Dott. Ing. Gianluca Agliata<br>Via Montelungo 80/2 - 16121 - Genova<br>Tel.: +39 335 6116854<br>e-mail: gianluca.agliata@gmail.com<br>Part. IVA: 01438460998                                  | <b>Progettazione Geologica</b><br><br>Dott. Geol. Paolo Anfossi<br>Via Lungo Argentina, 19 - 18018 - Taggia (IM)<br>Tel. +39 3937684781<br>e-mail: anfossipaolo@libero.it<br>Part. IVA: 01532840087                             |
| <b>Progettazione Geologica</b><br><br>Dott. Geol. Stefano Romanelli<br>Piazza S.Giovanni 9/3 - 16043 - Chiavari (GE)<br>Tel.: +39 0185312417<br>e-mail: romanelli.stefano@libero.it<br>Part. IVA: 02318810302                      | <b>Rilievi</b><br><br>Geom. Alberto Centenari - 4geo<br>Via Colombo, 13 - 16121 - Genova<br>Tel. +39 010 5957355<br>e-mail: centenari@4geo.it<br>Part. IVA: 03787920101                                                         |

|                       |   |                 |                |
|-----------------------|---|-----------------|----------------|
| Intervento/Opera      | Realizzazione di una struttura dedicata alla nautica da diporto a Genova Pegli procedimento previsto dal D.P.R. 2/12/1997 n. 509<br>PROGETTO URBANISTICO OPERATIVO (P.U.O.) | Scala           | Data           |
|                       |   | 1/100           | 08 Maggio 2023 |
| Oggetto della tavola  | AREA BANCHINA - PIANTA LIVELLO +1.50<br>SITUAZIONE DI PROGETTO   | Tavola N°       |                |
|                       |   | PUO-AR-PR-023-0 |                |
| Livello Progettazione |   |                 |                |