



- Legenda
-  Quote assolute da rilievo
  -  Quote relative di progetto
  -  Linea di confine catastale
  -  Orientamento

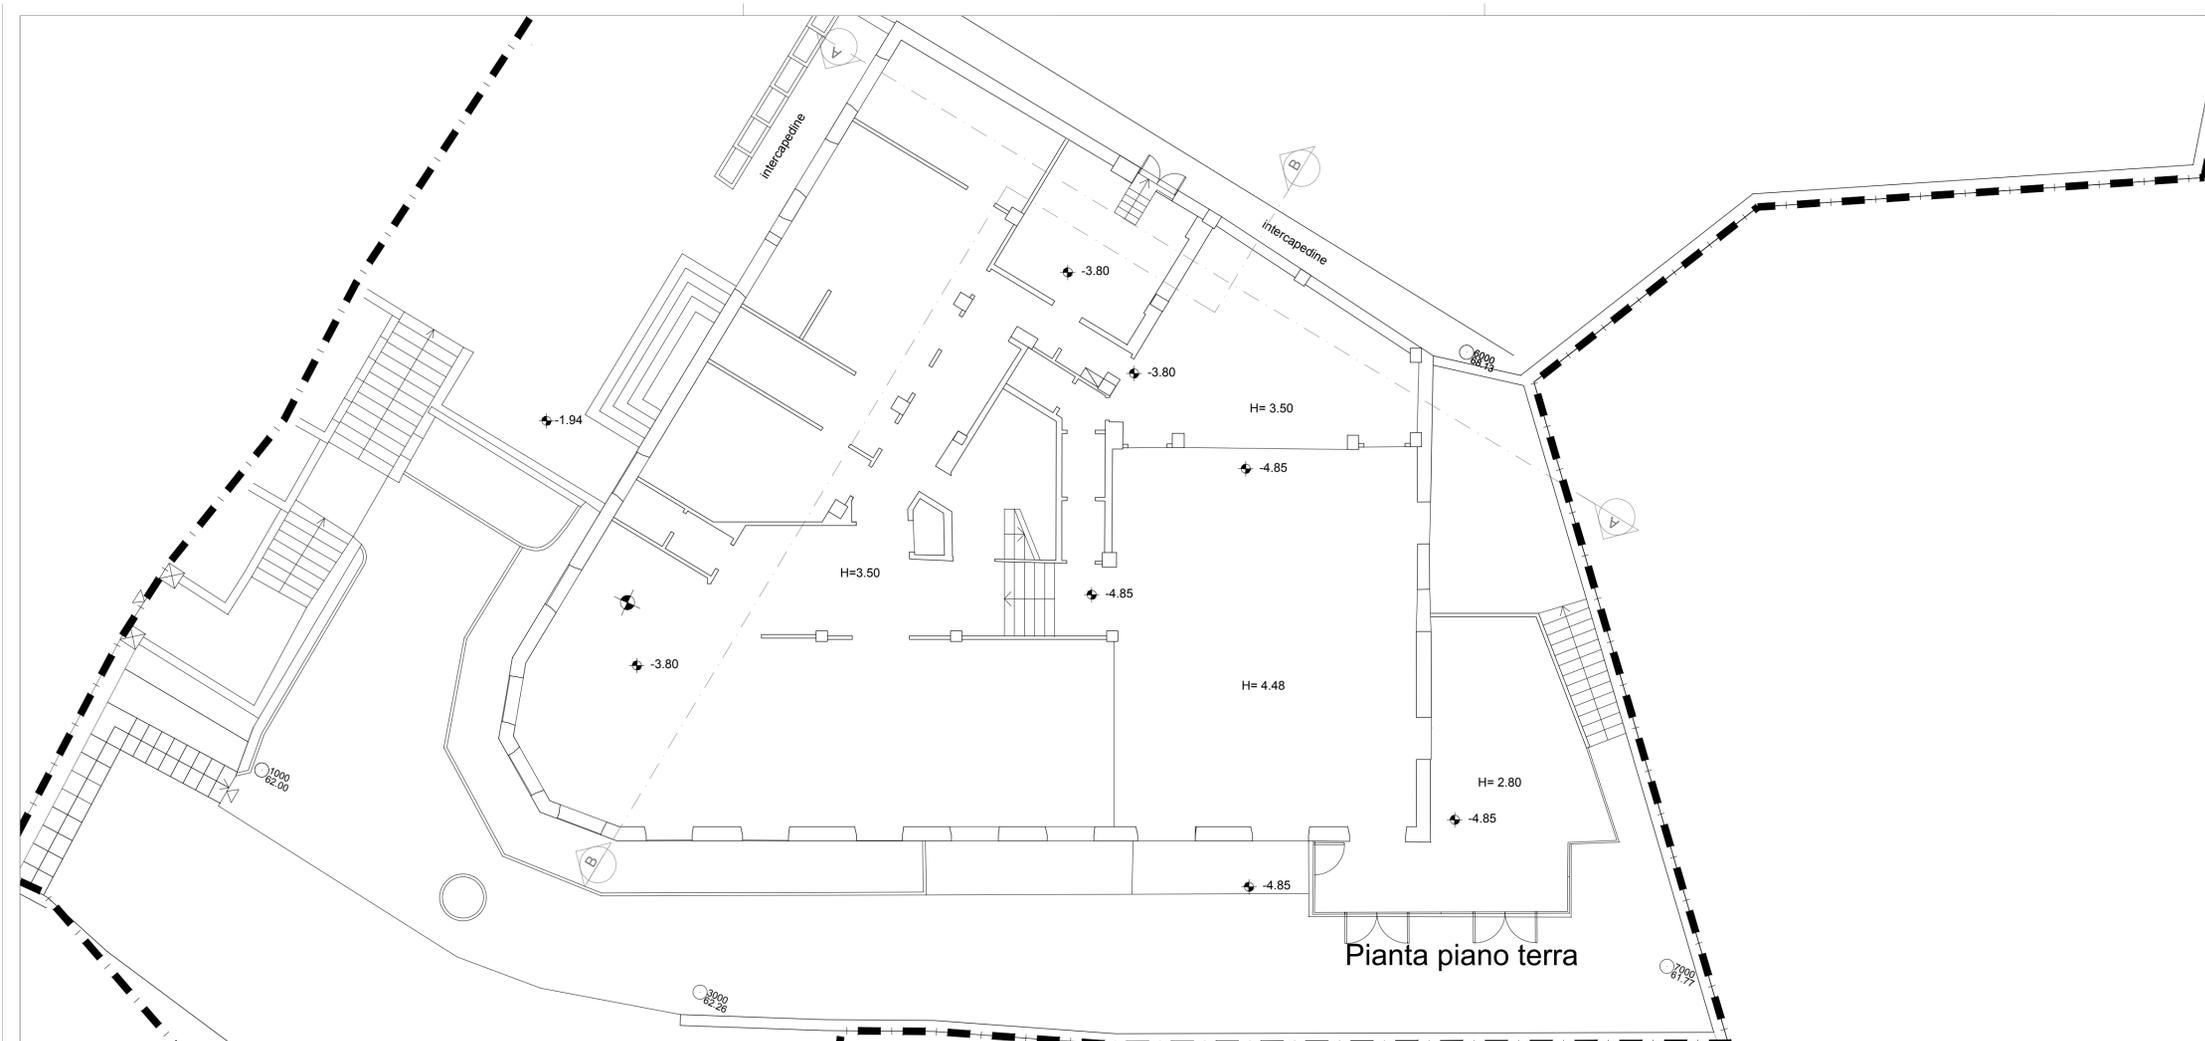

Pianta piano terra

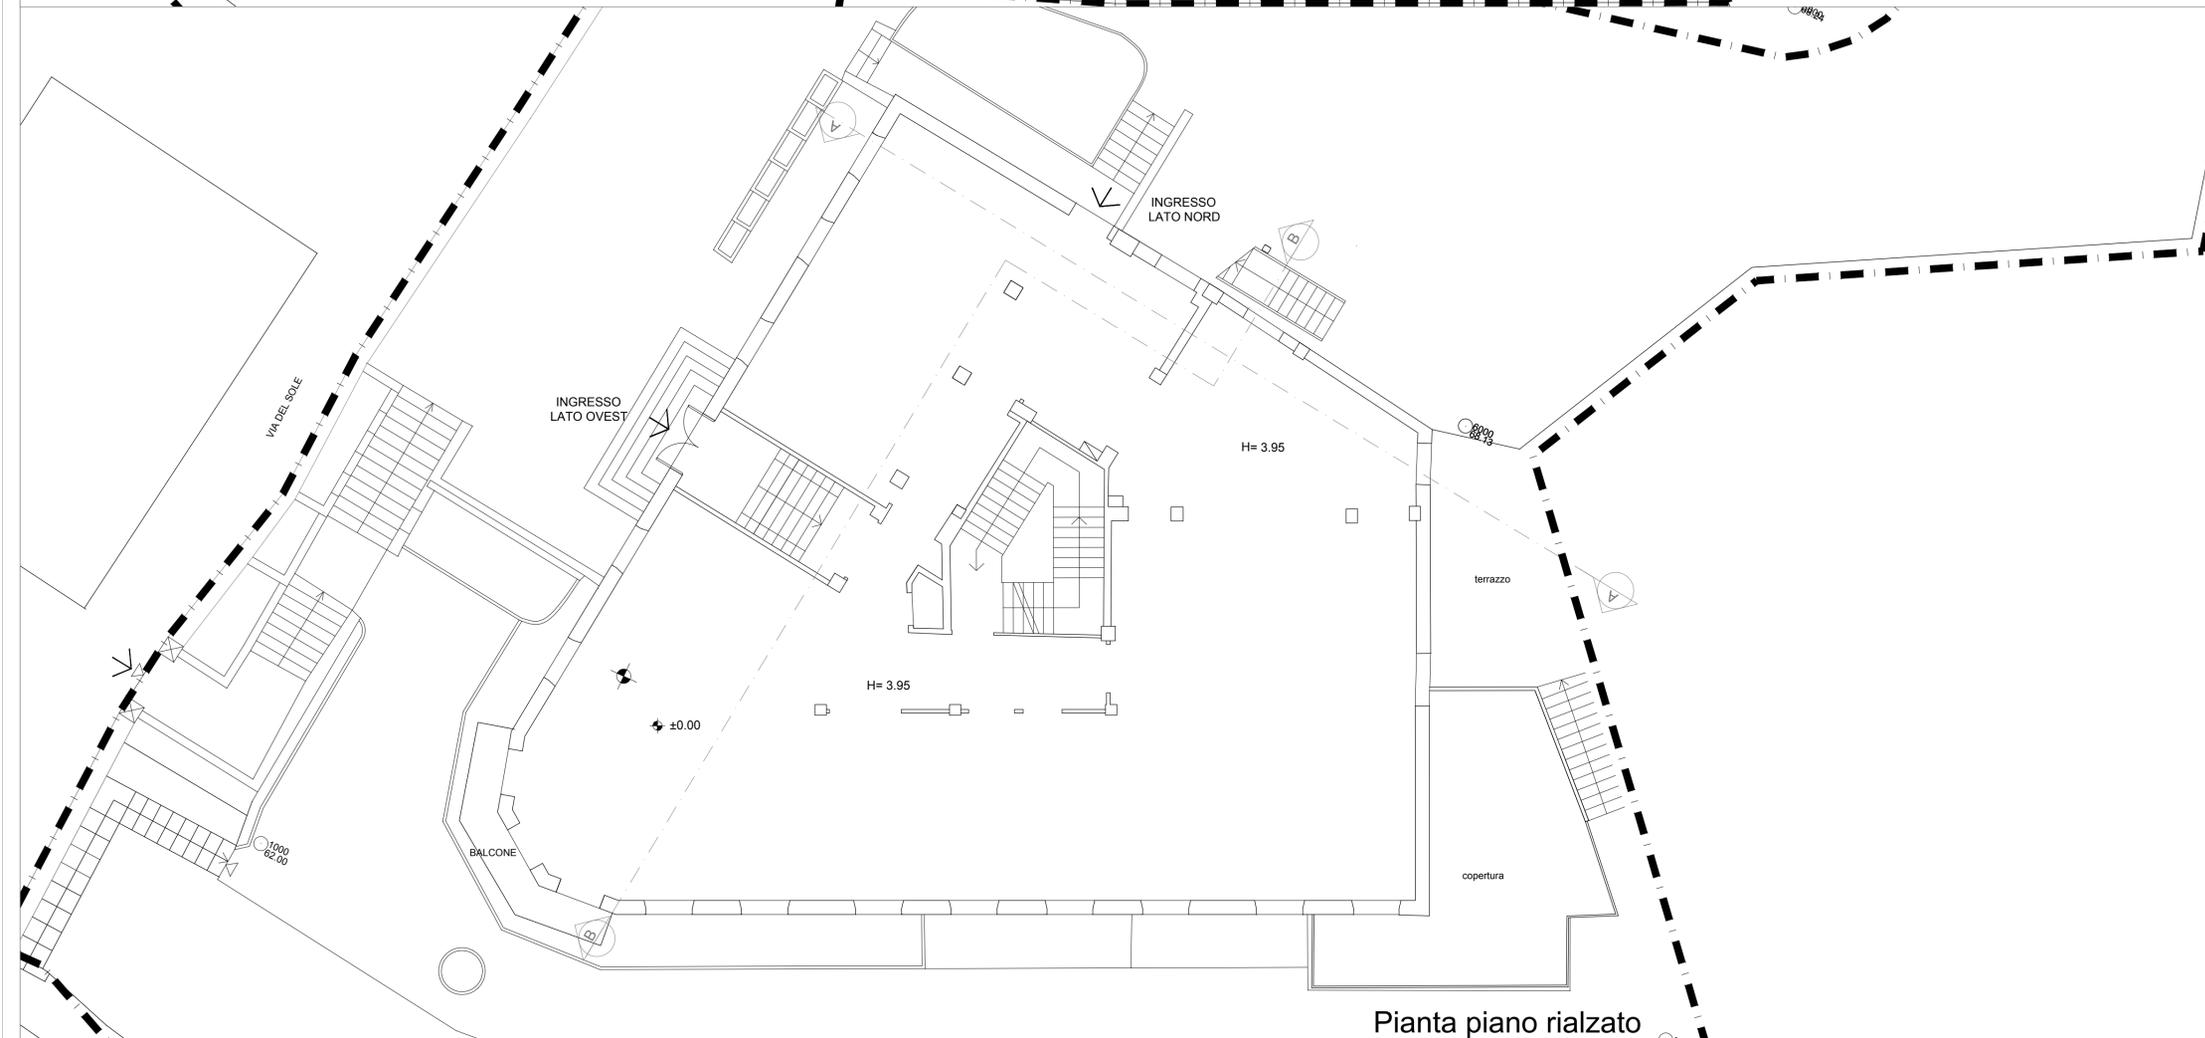

Pianta piano rialzato

Codice Revisionale	Data Revisione	Descrizione Revisionale
B	13/05/2019	Revisione: adeguamento a seguito di fine lavori C.I.L.A. protocollo S.U.29/2019
A	23/04/2018	Prima Emissione

Il committente:

**RO. & MAR. S.R.L.**  
 Sede Legale: Piazza Verdi, 14 - 57025 Piombino (LI)  
 Sede Amministrativa: Piazza del Portello, 6/2 - 16124 GENOVA  
 P.IVA: 01566070064

Realizzazione di nuova Residenza Protetta  
 con funzione di RSA di mantenimento per 70 posti letto  
 Via del Sole, 9 / Via Copernico, 4 - 16132 GENOVA

Il progettista:

**Mariachiara Suriani**  
 Architetto  
 via e. de amicis 55 20123 milano  
 tel. 0236635171 cell. 3358416857  
 m.suriani@mariachiarasuriani.com

Titolo documento:  
 PROGETTO ARCHITETTONICO  
 STATO ATTUALE-RILIEVO  
 Piante piani terra e rialzato

Scala:  
 1:100

**BC02**

sostituisce il:

sostituito da: