




Pianta piano terzo

**Legenda**

- 66.77 Quote assolute da rilievo
- ±0.00 Quote relative di progetto
- Linea di confine catastale
- N Orientamento

S.P. = Superficie Pavimento (in mq)		S.F.R. = Superficie Finestrata Realizzata (in mq)				
Piano	Locale	Destinazione	S.P.	1/8 S.P.	S.F.R.	Nota
Terzo	01	Camera 3.1	18.20	2,275	1,953	AERAZIONE NATURALE+FORZATA
Terzo	02	WC	3,53			
Terzo	03	WC	3,53	0,441	1,953	
Terzo	04	Camera 3.2	18.20	2,275	1,953	AERAZIONE NATURALE+FORZATA
Terzo	05	Camera 3.3	18.90	2,363	1,953	AERAZIONE NATURALE+FORZATA
Terzo	06	WC	3,53			
Terzo	07	WC	3,53	0,441	0,853	
Terzo	08	Camera 3.4	18.20	2,275	2,805	
Terzo	09	Locale soggiorno di modulo	32.30	4,037	18,465	
Terzo	10	Camera 3.5	18.70	2,325	2,805	
Terzo	11	WC	3,23			
Terzo	12	WC	3,23			
Terzo	13	Camera 3.6	18.20	2,250	2,805	
Terzo	14	Camera 3.7	19.40	2,300	2,805	
Terzo	15	WC	3,23			
Terzo	16	WC	3,23			
Terzo	17	Camera 3.8	20.6	2,625	3,006	
Terzo	18	Locale lavoro personale/controllo	9,00	1,125	1,782	
Terzo	19	Camera 3.9	18.30	2,287	1,425	
Terzo	20	WC	3,30			
Terzo	21	Bagno assistito modulo C-D	6,00	0,750	1,953	
Terzo		Vuotatoio-lavapadelle	1,24			
Terzo		Locale pulito	1,30			
Terzo		Locale sporco	2,00			

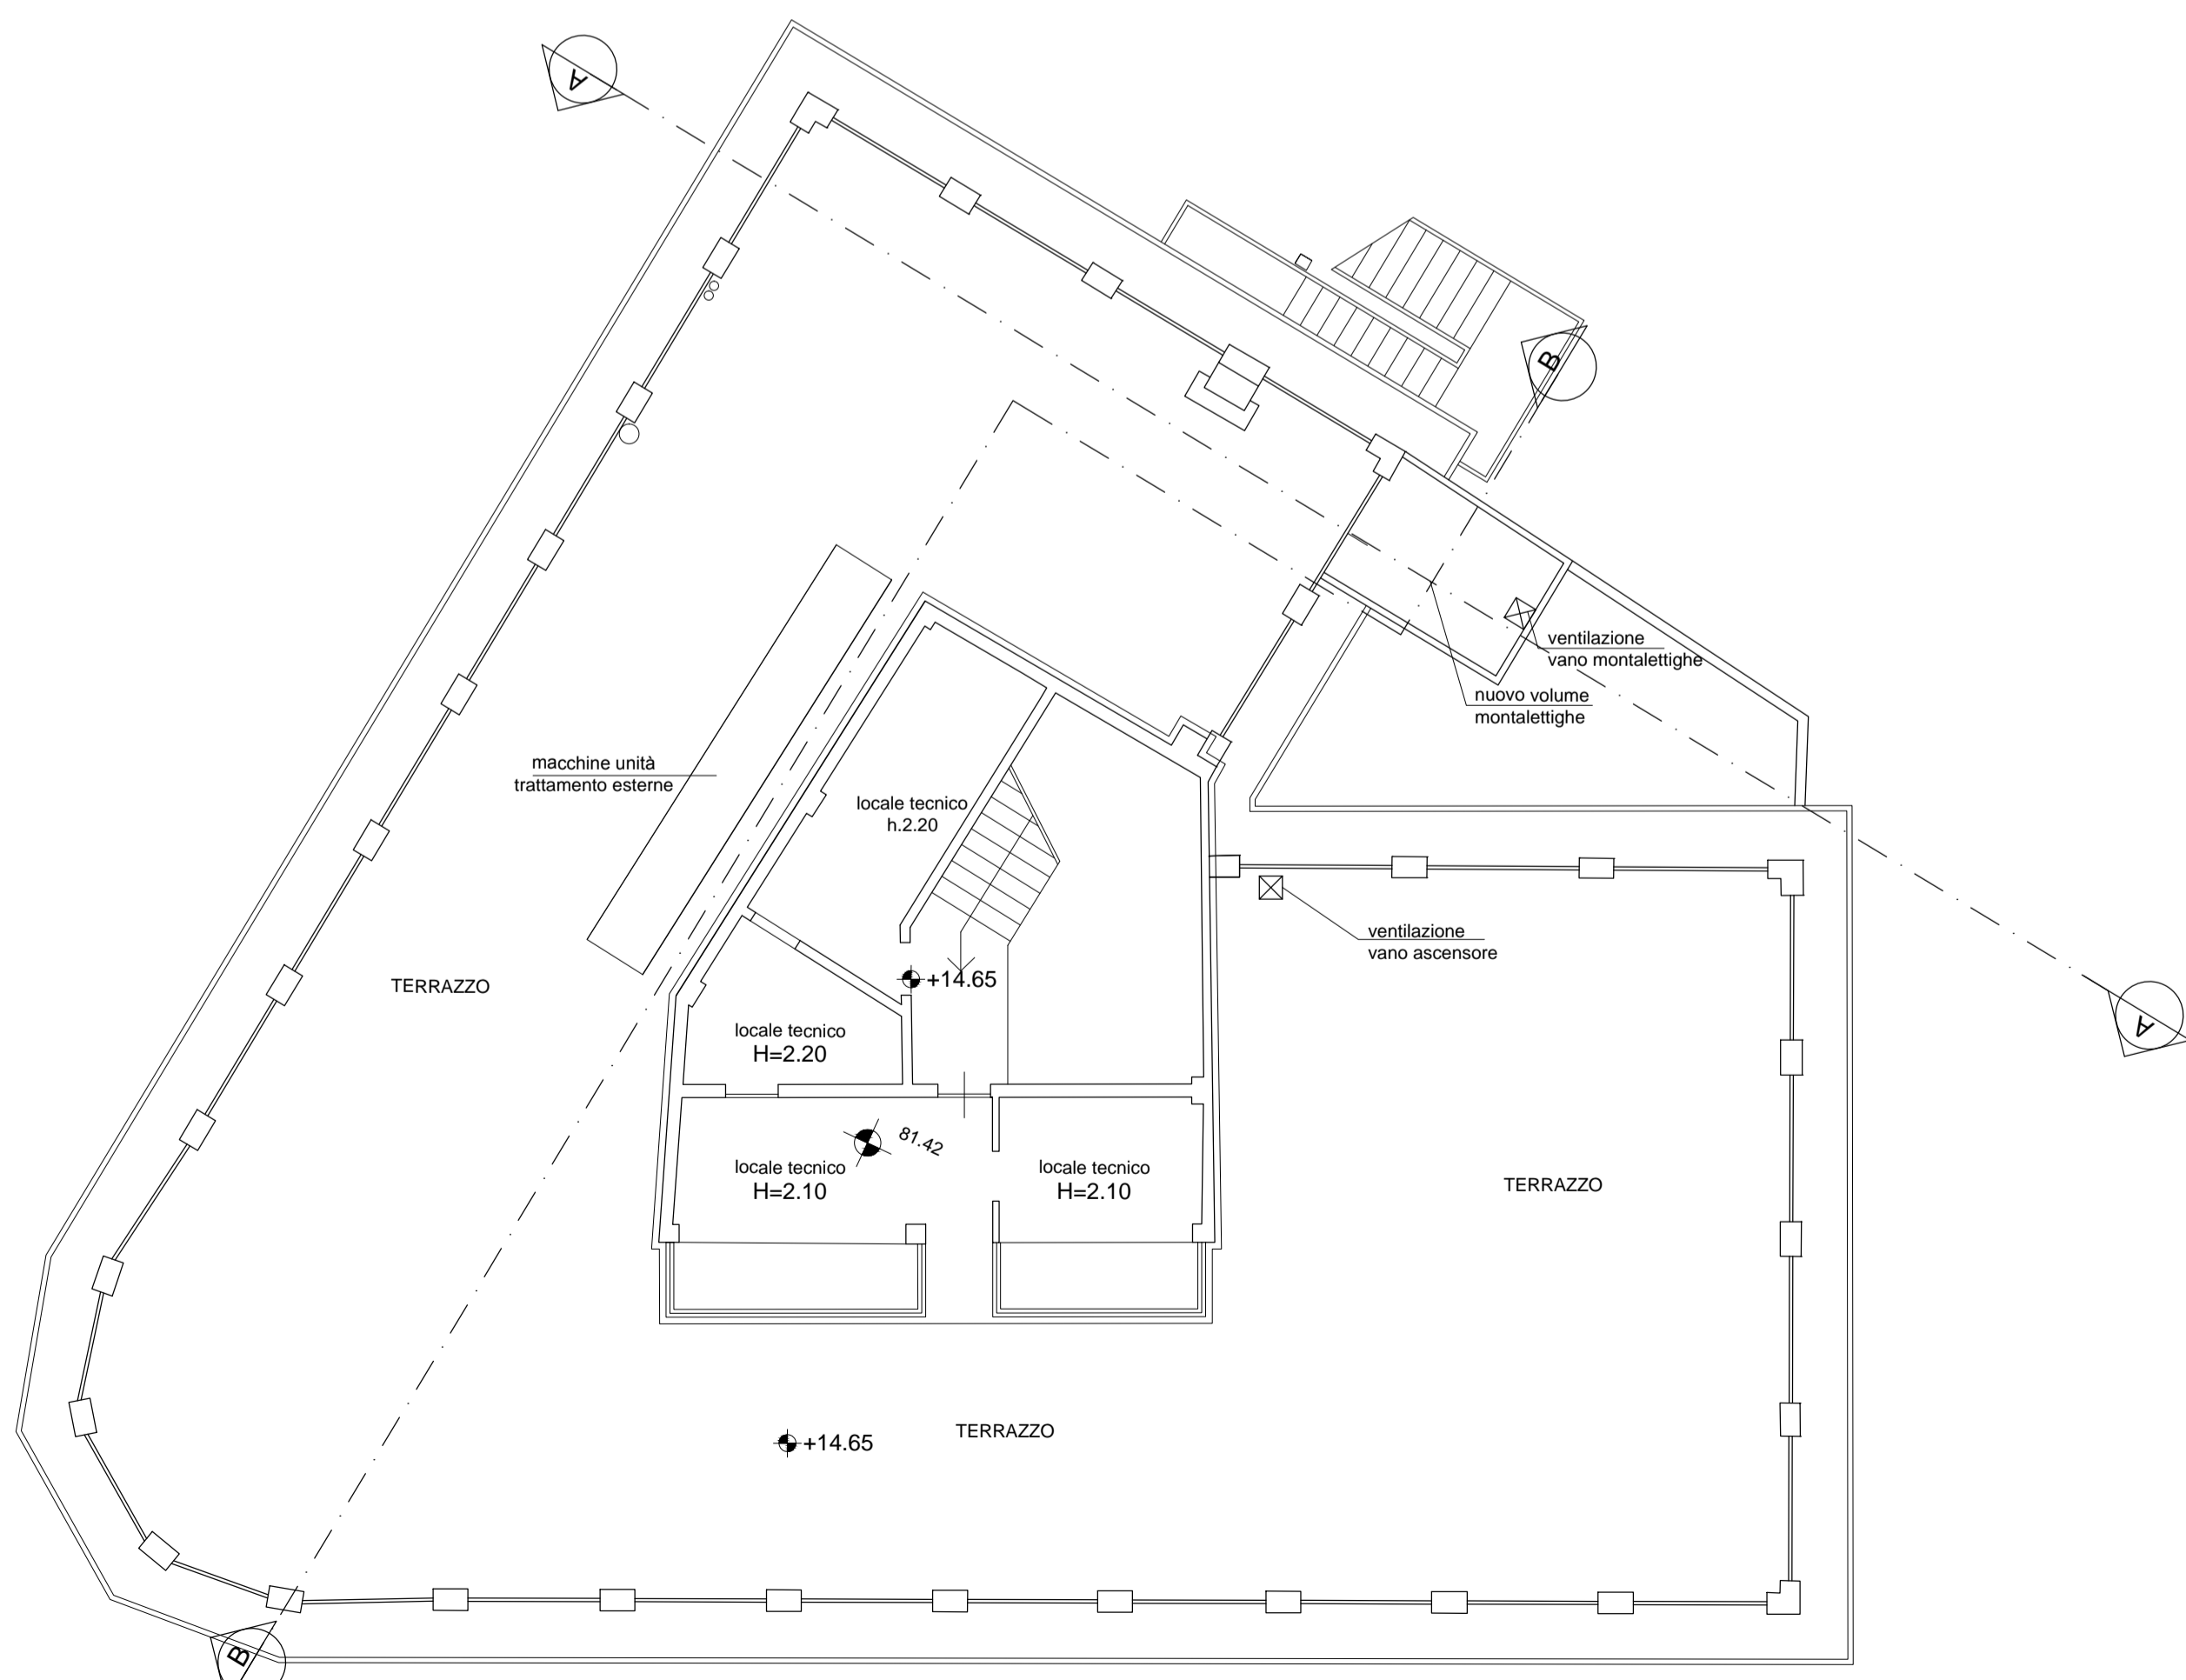

Pianta copertura

70 POSTI LETTO

MODULO	Numero Posti Letto	Descrizione	Area (mq)
<b>MODULO A</b> 16 P.L.	CAMERA 0.1 (n.2 posti letto)	18.2 mq	
	CAMERA 0.2 (n.2 posti letto)	21.8 mq	
	CAMERA 0.3 (n.2 posti letto)	23.7 mq	
	CAMERA 0.4 (n.2 posti letto)	18.7 mq	
	CAMERA 0.5 (n.2 posti letto)	18.2 mq	
	CAMERA 0.6 (n.2 posti letto)	19.4 mq	
	CAMERA 0.7 (n.2 posti letto)	20.2 mq	
	CAMERA 0.8 (n.2 posti letto)	20.3 mq	
<b>MODULO B</b> 18 P.L.	CAMERA 1.1 (n.2 posti letto)	18.2 mq	
	CAMERA 1.2 (n.2 posti letto)	18.2 mq	
	CAMERA 1.3 (n.2 posti letto)	18.9 mq	
	CAMERA 1.4 (n.2 posti letto)	18.2 mq	
	CAMERA 1.5 (n.2 posti letto)	18.7 mq	
	CAMERA 1.6 (n.2 posti letto)	18.2 mq	
	CAMERA 1.7 (n.2 posti letto)	19.4 mq	
	CAMERA 1.8 (n.2 posti letto)	20.6 mq	
	CAMERA 1.9 (n.2 posti letto)	18.3 mq	
<b>MODULO C</b> 18 P.L.	CAMERA 2.1 (n.2 posti letto)	18.2 mq	
	CAMERA 2.2 (n.2 posti letto)	18.2 mq	
	CAMERA 2.3 (n.2 posti letto)	18.9 mq	
	CAMERA 2.4 (n.2 posti letto)	18.2 mq	
	CAMERA 2.5 (n.2 posti letto)	18.7 mq	
	CAMERA 2.6 (n.2 posti letto)	18.2 mq	
	CAMERA 2.7 (n.2 posti letto)	19.4 mq	
	CAMERA 2.8 (n.2 posti letto)	20.6 mq	
	CAMERA 2.9 (n.2 posti letto)	18.3 mq	
<b>MODULO D</b> 18 P.L.	CAMERA 3.1 (n.2 posti letto)	18.2 mq	
	CAMERA 3.2 (n.2 posti letto)	18.2 mq	
	CAMERA 3.3 (n.2 posti letto)	18.9 mq	
	CAMERA 3.4 (n.2 posti letto)	18.2 mq	
	CAMERA 3.5 (n.2 posti letto)	18.7 mq	
	CAMERA 3.6 (n.2 posti letto)	18.2 mq	
	CAMERA 3.7 (n.2 posti letto)	19.4 mq	
	CAMERA 3.8 (n.2 posti letto)	20.6 mq	
	CAMERA 3.9 (n.2 posti letto)	18.3 mq	

A	23/04/2018	Prima Emissione
Codice Revisionale	Data Revisione	Descrizione Revisionale
Il committente:		
<b>RO. &amp; MAR. S.R.L.</b>		
Sede Legale: Piazza Verdi, 14 - 57025 Piombino (LI)		
Sede Amministrativa: Piazza del Portello, 6/2 - 16124 GENOVA		
P.IVA: 01566070064		

Realizzazione di nuova Residenza Protetta  
con funzione di RSA di mantenimento per 70 posti letto  
Via del Sole, 9 / Via Copernico, 4 - 16132 GENOVA

I progettisti:		<b>STUDIO BUFFONI</b> <i>architettura &amp; paesaggio</i>
Mariachiara Suriani Architetto		
via e. de amicis 55 20123 milano tel. 0236635171 cell. 3358416857 m.suriani@mariachiarasuriani.com		via Francesco Pizzo, 115 16145 Genova tel : 010/3628085 fax: 010/3691115 Info @ studiobuffoni.it
Titolo documento: PROGETTO ARCHITETTONICO PROGETTO Pianta piani terzo e copertura		Scala: 1:100
sostituisce il:		sostituito da:

**BC11**