


rampa esterna in carpenteria metallica
dislivello -0.45
fianco metallico di tamponamento
della rampa realizzato in
stesso colore fascia inferiore (bugnato)


schermatura mediante
verde in piena terra
del tipo photinia

DETTAGLIO PROSPETTO SUD
SCALA 1:100

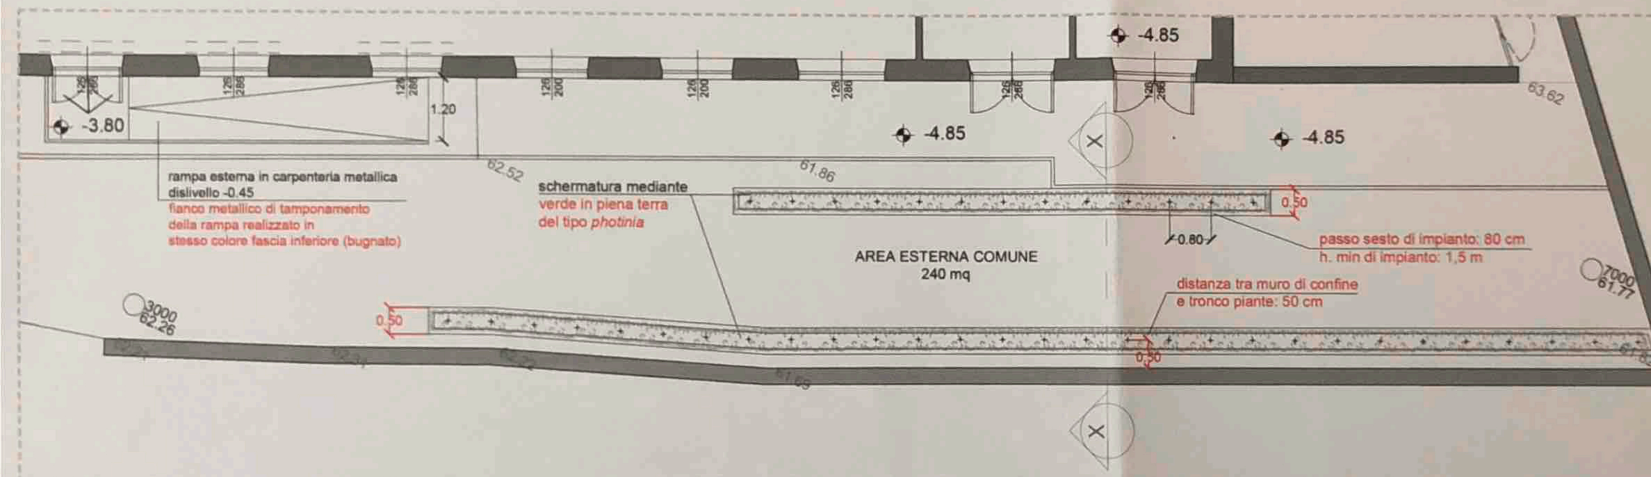

IMMAGINI DI RIFERIMENTO PER IL VERDE SCHERMANTE
PIANTA: PHOTINIA

su 180/2018
COMUNE GENOVA
17 APR 2019
SPORTELLO UNICO
IMPRESE

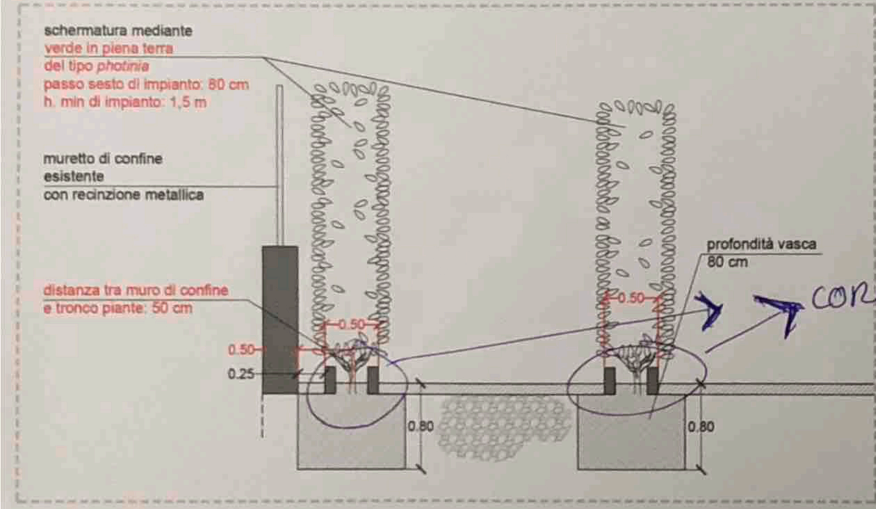

ORDINE DEGLI ARCHITETTI, PIANIFICATORI
E PAESAGGISTI DELLA PROVINCIA DI MILANO
MARIACHIARA SURIANI
architetto
via sole, 9/11 - 16122 GENOVA
tel. 010 560 31 31 - fax 010 560 31 32
m.suriani@mariachiasuriani.com

A	16/04/2018	Prima Emissione
Codice Revisione	Data Revisione	Descrizione Revisione
Il committente:		
RO. & MAR. S.R.L.		
Sede Legale: Piazza Verdi, 14 - 07025 Pombione (LI)		
Sede Amministrativa: Piazza del Portello, 6/2 - 16124 GENOVA		
P.IVA: 01586070084		
Realizzazione di nuova Residenza Protetta con funzione di RSA di 16 70 posti letto Via del Sole, 9/11 - 16122 GENOVA		
Il progettista:		
Mariachiara Suriani Architetto		
via sole, 9/11 - 16122 GENOVA tel. 010 560 31 31 - fax 010 560 31 32 m.suriani@mariachiasuriani.com		
Titolo documento: PROGETTO ARCHITETTONICO PROGETTO Schermature in piena terra - Aree esterne		Scala: 1:100 1:50
assistente il		istituto del

BC13b




rampa esterna in carpenteria metallica
dislivello -0.45
fianco metallico di tamponamento
della rampa realizzato in
stesso colore fascia inferiore (bugnato)

schermatura mediante
verde in piena terra
del tipo photinia



IMMAGINI DI RIFERIMENTO PER IL VERDE SCHERMANTE
PIANTA: PHOTINIA


DETTAGLIO PROSPETTO SUD
SCALA 1:100

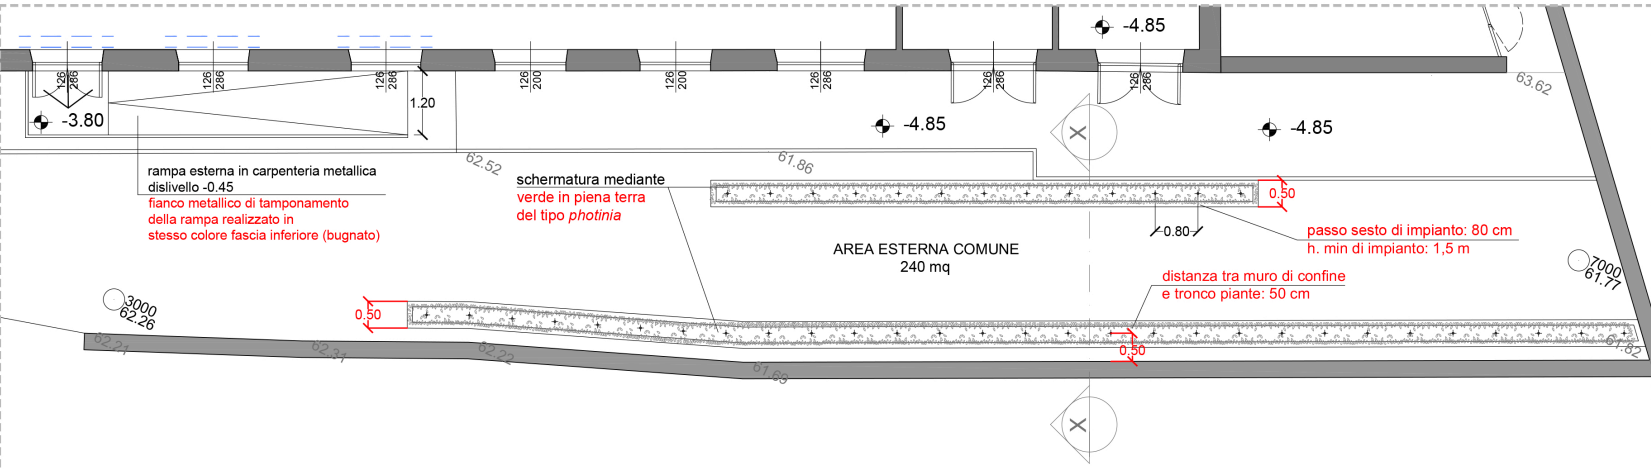

rampa esterna in carpenteria metallica
dislivello -0.45
fianco metallico di tamponamento
della rampa realizzato in
stesso colore fascia inferiore (bugnato)

schermatura mediante
verde in piena terra
del tipo photinia

DETTAGLIO PIANTA PIANO TERRA
SCALA 1:100

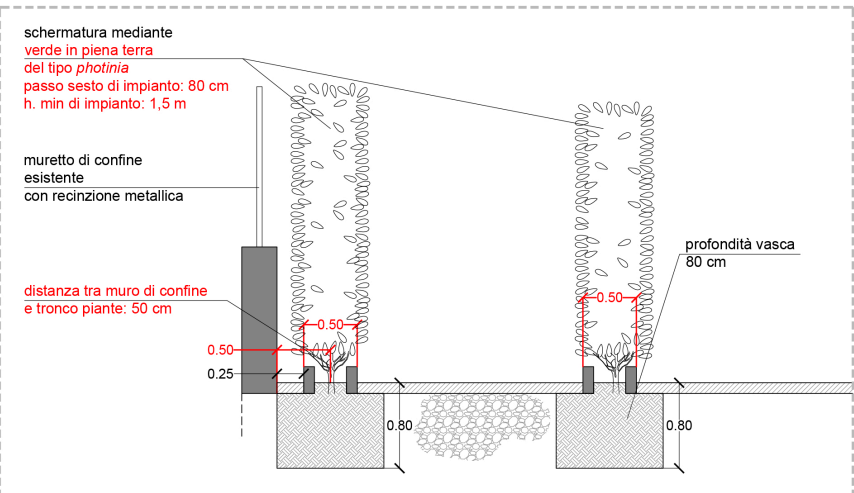

SEZIONE TIPO INDICATIVA XX
SCALA 1:50

A	16/04/2019	Prima Emissione
Codice Revisionale	Data Revisione	Descrizione Revisionale
Il committente:		
RO. & MAR. S.R.L. Sede Legale: Piazza Verdi, 14 - 57025 Piombino (LI) Sede Amministrativa: Piazza del Portello, 6/2 - 16124 GENOVA P.IVA: 01566070064		

Realizzazione di nuova Residenza Protetta
con funzione di RSA di mantenimento per 70 posti letto
Via del Sole, 9 / Via Copernico, 4 - 16132 GENOVA

Il progettista:
Mariachiara Suriani
Architetto
via c. de amicis 55 20133 milano
tel. 0236635171 cell. 3358416857
m.suriani@mariachiarasuriani.com

Titolo documento: PROGETTO ARCHITETTONICO PROGETTO Schermature in piena terra - Aree esterne	Scale: 1:100 1:50	BC13b
sostituisce il:	sostituito da:	