



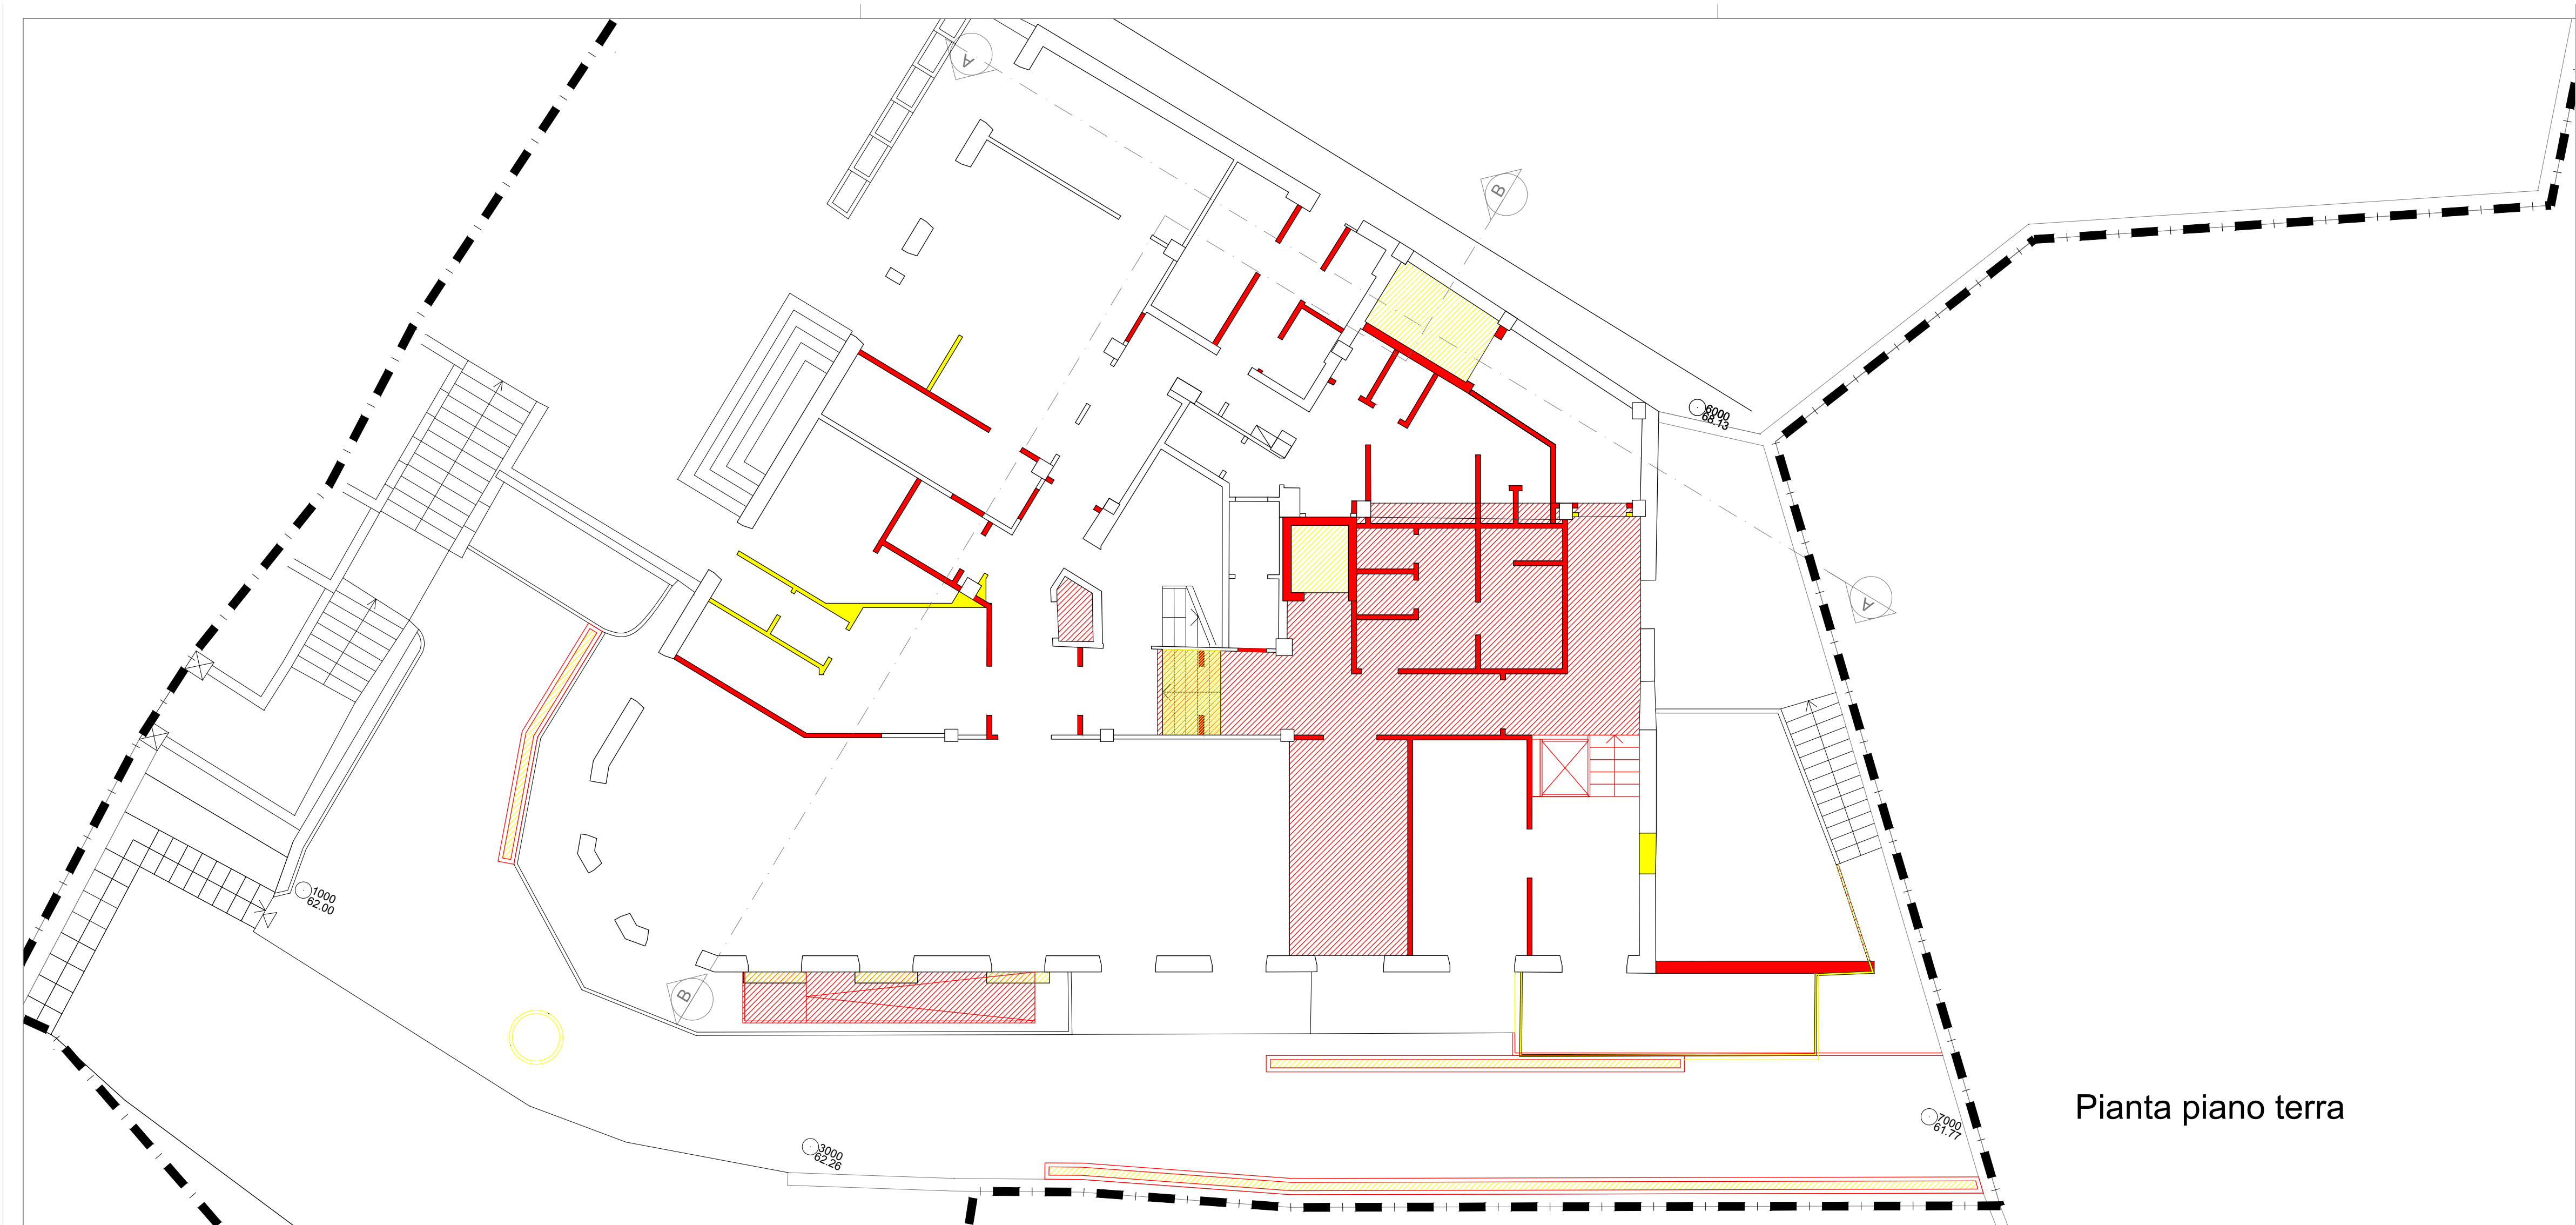

Pianta piano terra



Pianta piano rialzato

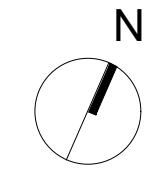

Orientamento



DEMOLIZIONI



COSTRUZIONI

C	13/05/2019	Revisione: adeguamento a seguito di fine lavori C.I.L.A. protocollo S.U.29/2019
B	08/04/2019	Revisione
A	23/04/2018	Prima Emissione
Codice Revisionale	Data Revisione	Descrizione Revisionale

Il committente:

RO. & MAR. S.R.L.
Sede Legale: Piazza Verdi, 14 - 57025 Piombino (LI)
Sede Amministrativa: Piazza del Portello, 6/2 - 16124 GENOVA
P.IVA: 01566070064

Realizzazione di nuova Residenza Protetta
con funzione di RSA di mantenimento per 70 posti letto
Via del Sole, 9 / Via Copernico, 4 - 16132 GENOVA

Il progettista:
Mariachiara Suriani
Architetto
via e. de amicis 55 20123 milano
tel. 0236635171 cell. 3358416857
m.suriani@mariachiarasuriani.com

Titolo documento:
PROGETTO ARCHITETTONICO
CONFRONTO
Piante piani terra e rialzato

Scala:
1:100

BC16

sostituisce il:

sostituito da: