

PLANIMETRIA GENERALE | scala 1:500



FOTO AEREA



FOTO 01

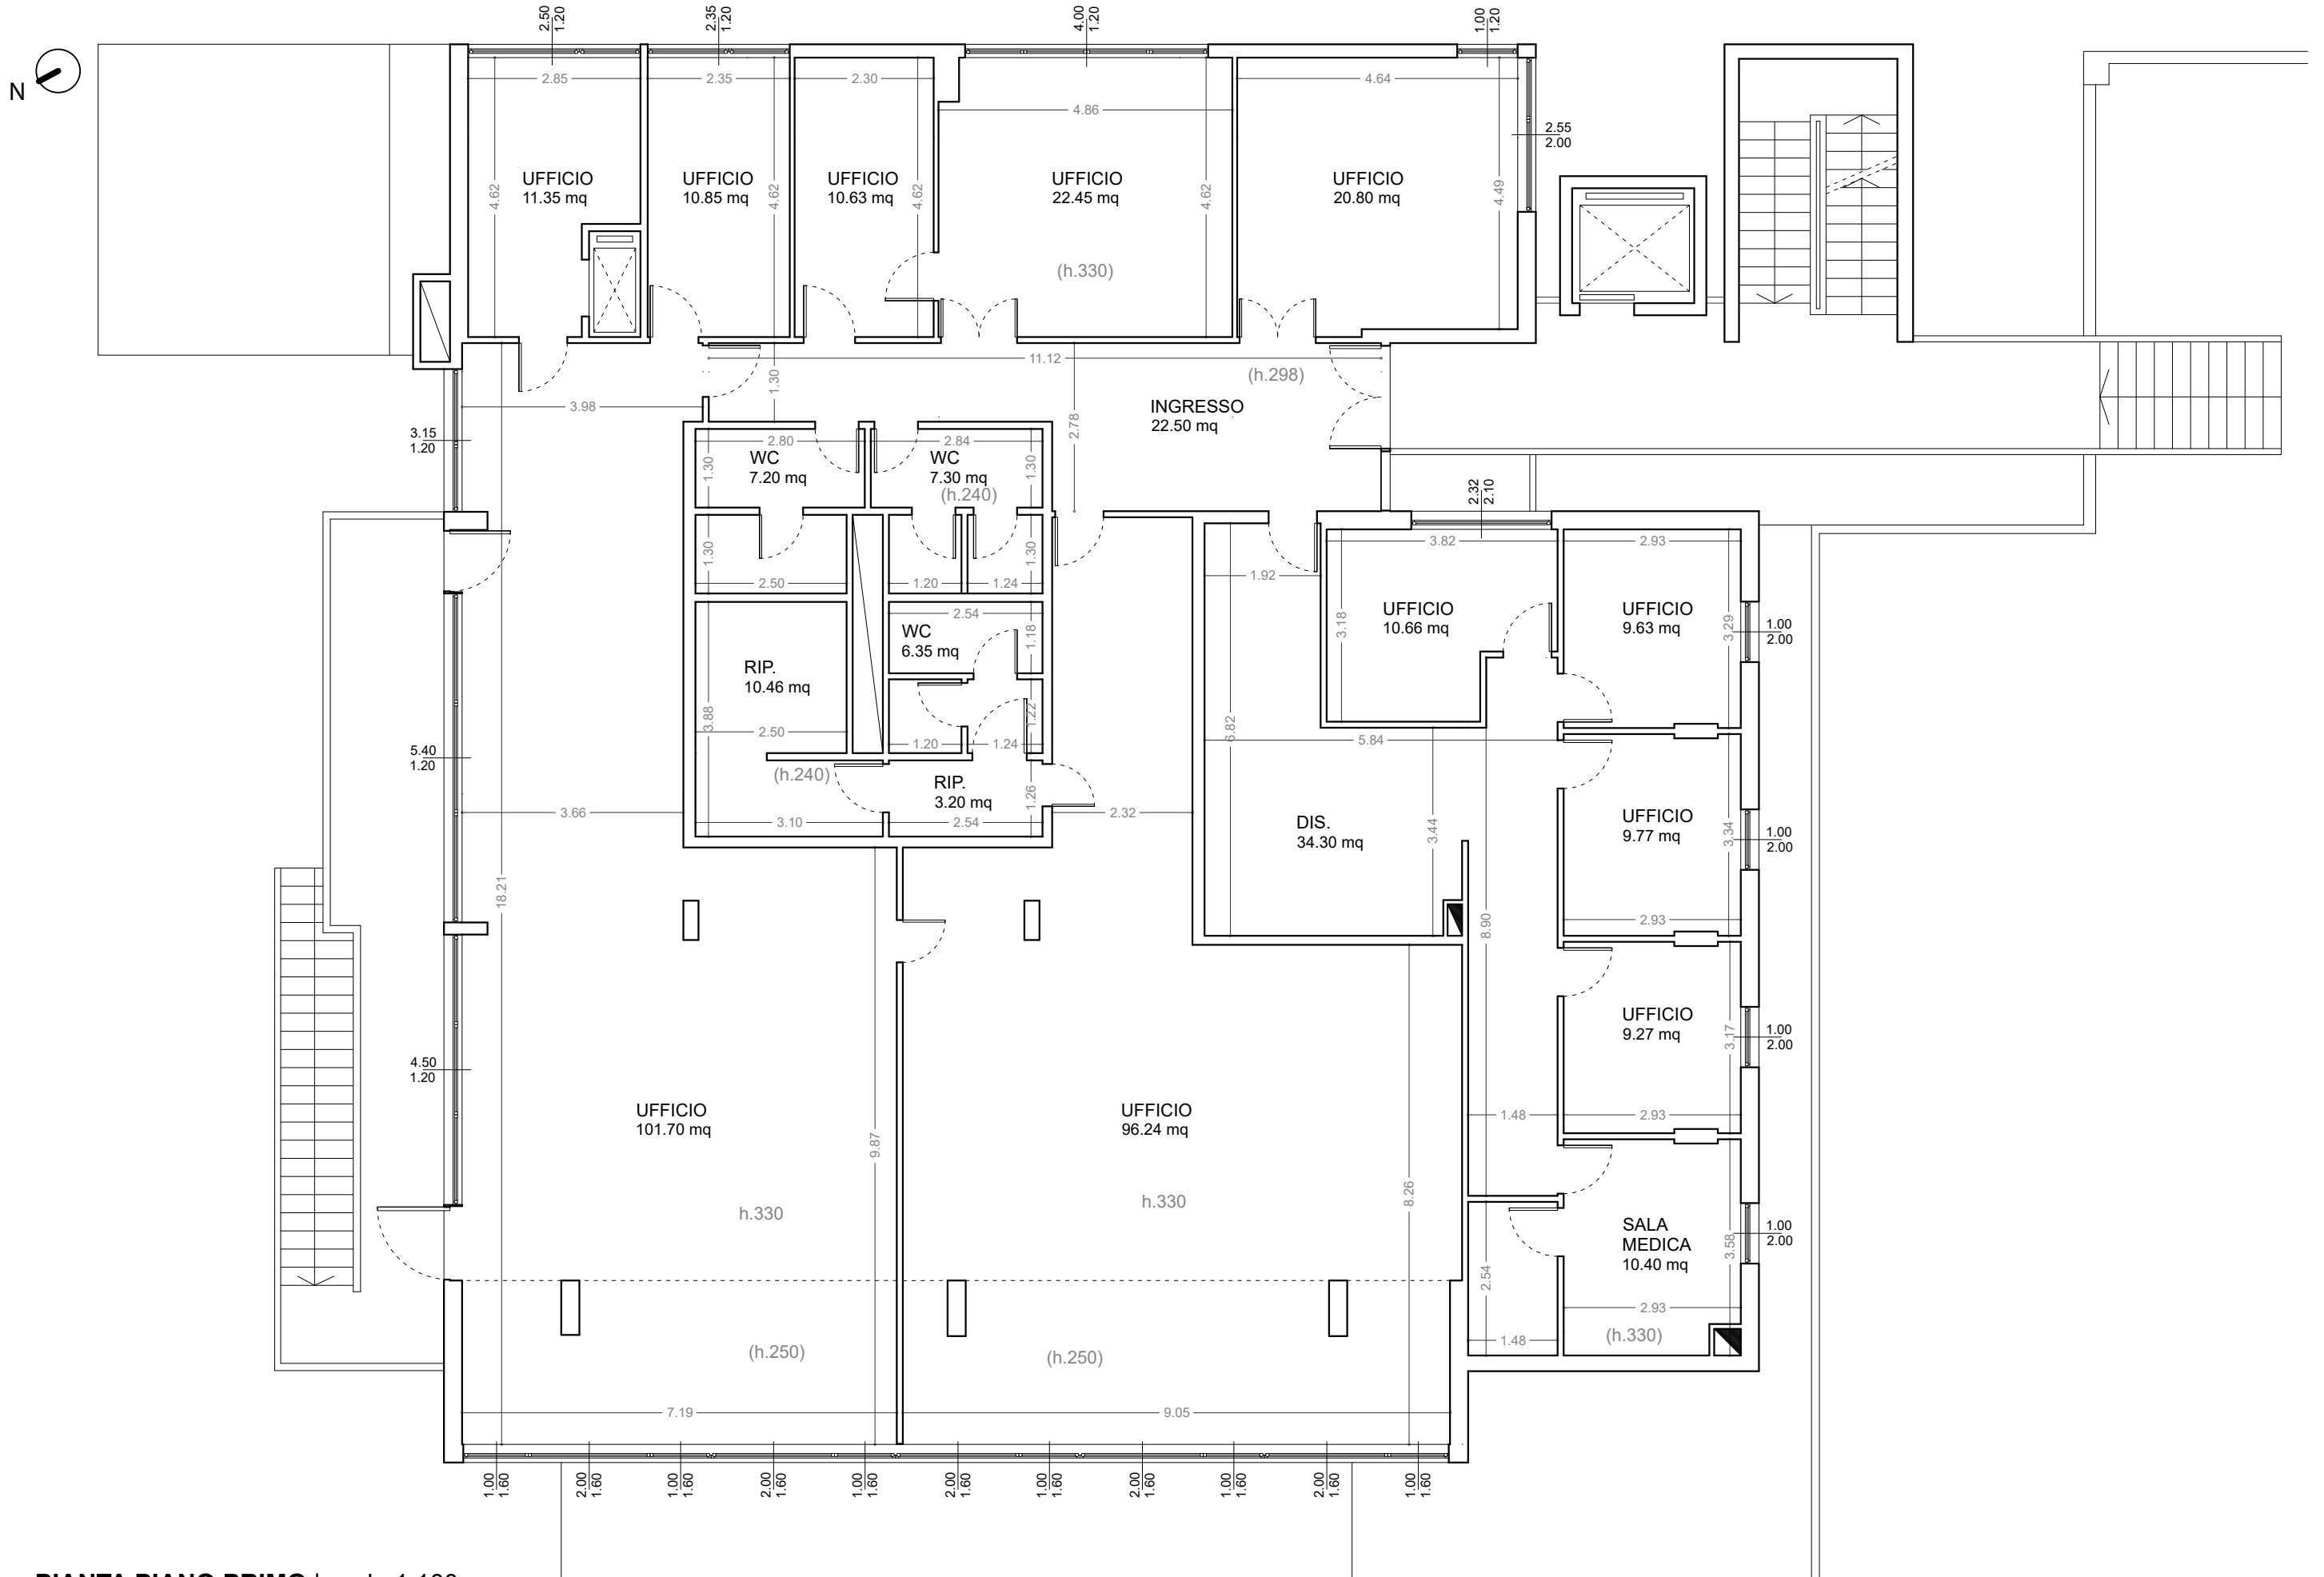


FOTO 02



FOTO 03





PIANTA PIANO PRIMO | scala 1:100

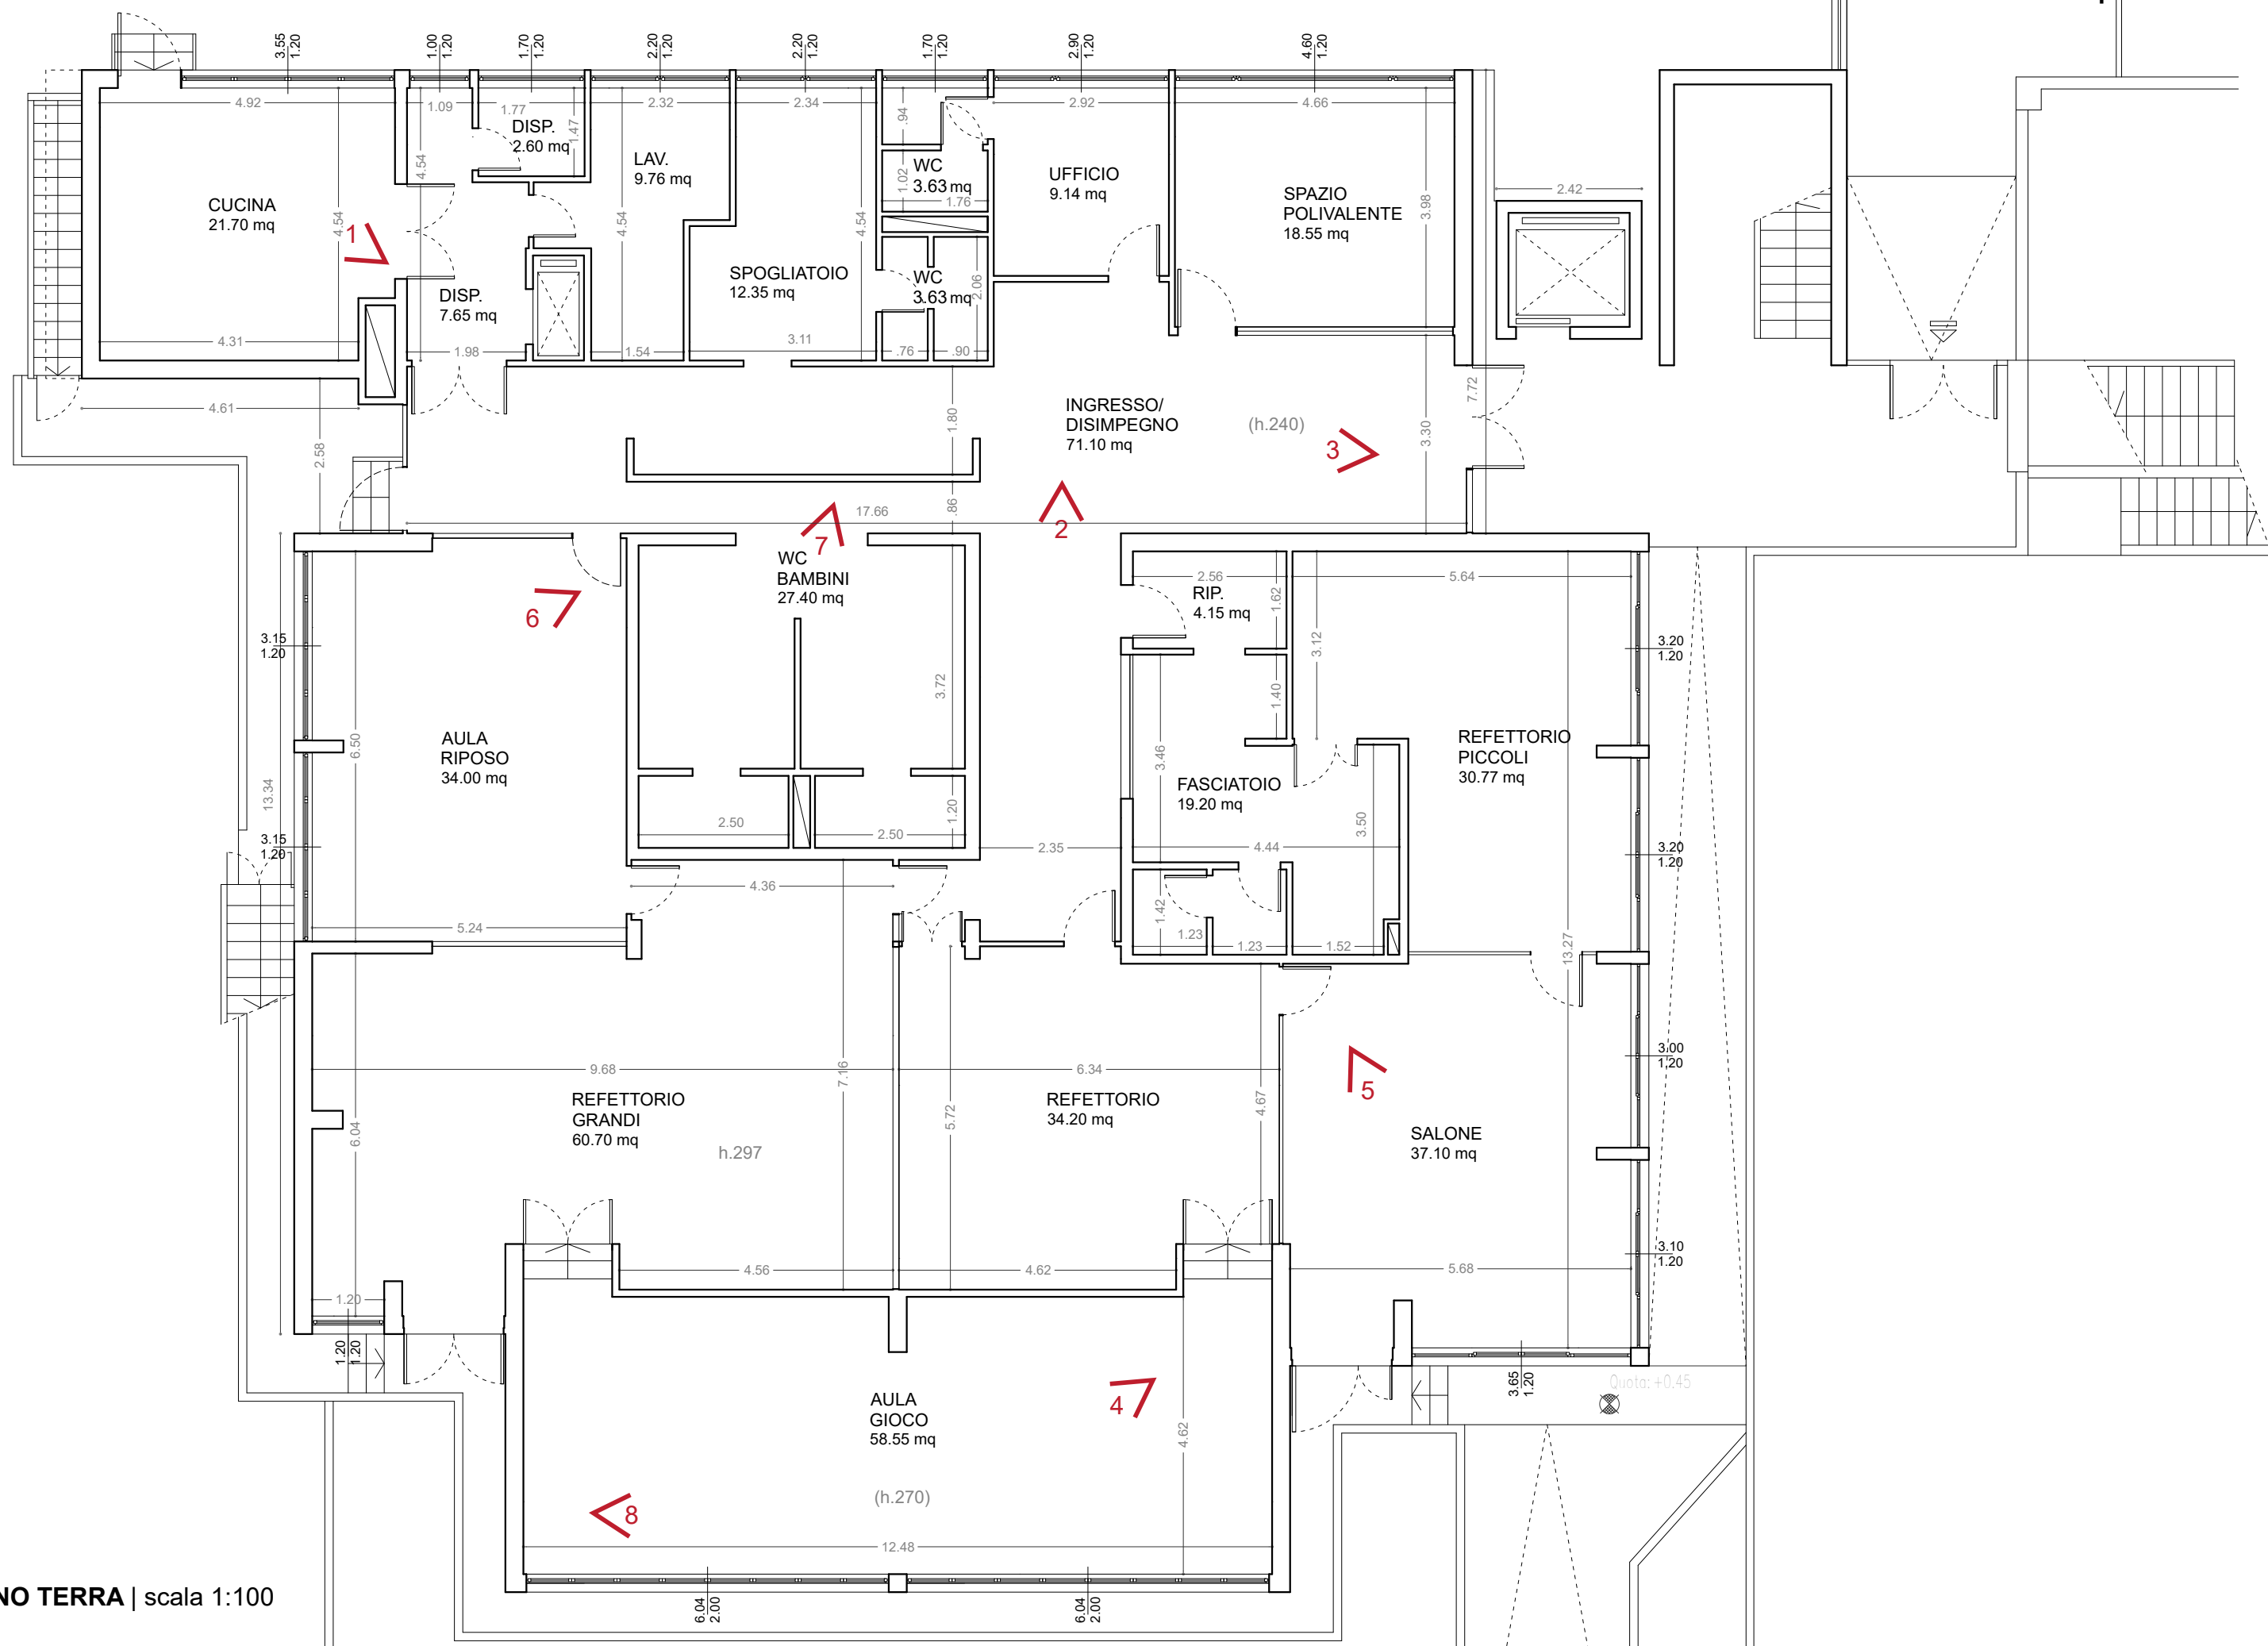






FOTO 01



FOTO 02



FOTO 03



FOTO 04



FOTO 05



FOTO 06



FOTO 07


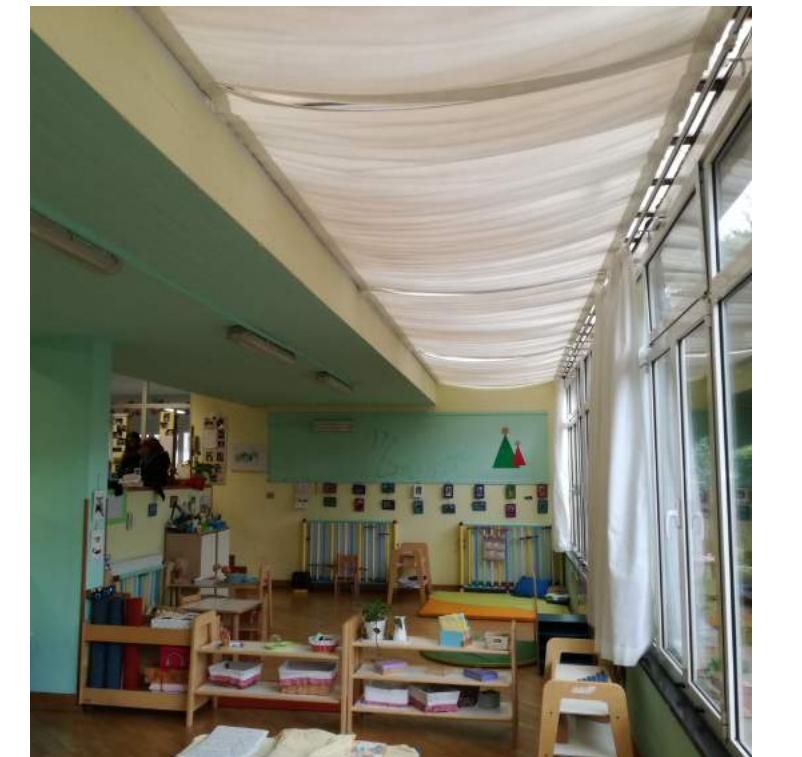


FOTO 08



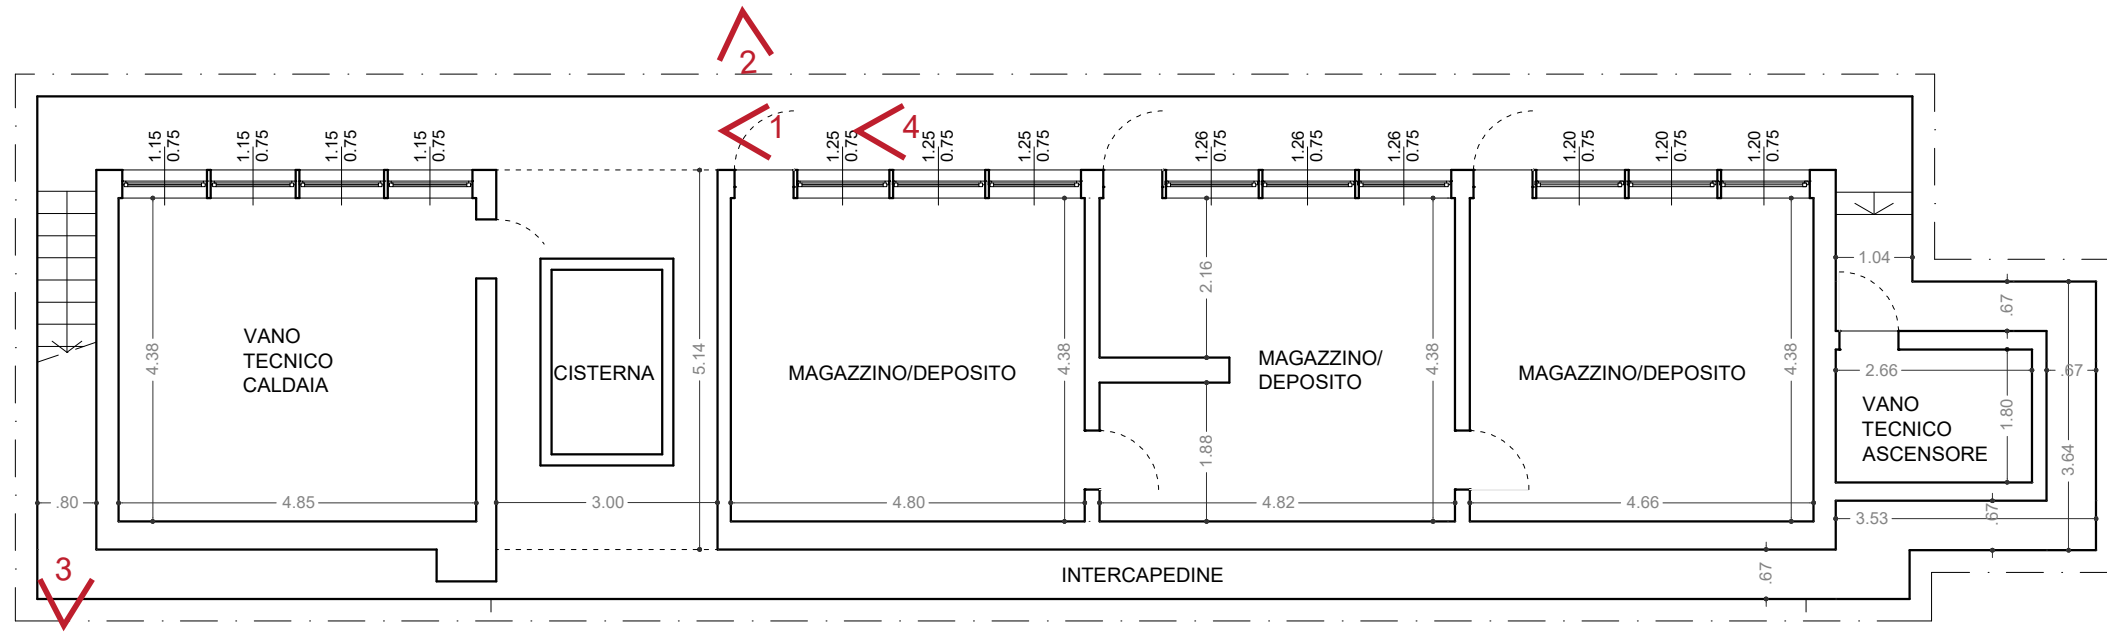

PIANTA PIANO SEMINTERRATO | scala 1:100



FOTO 01




FOTO 02



FOTO 03



FOTO 04

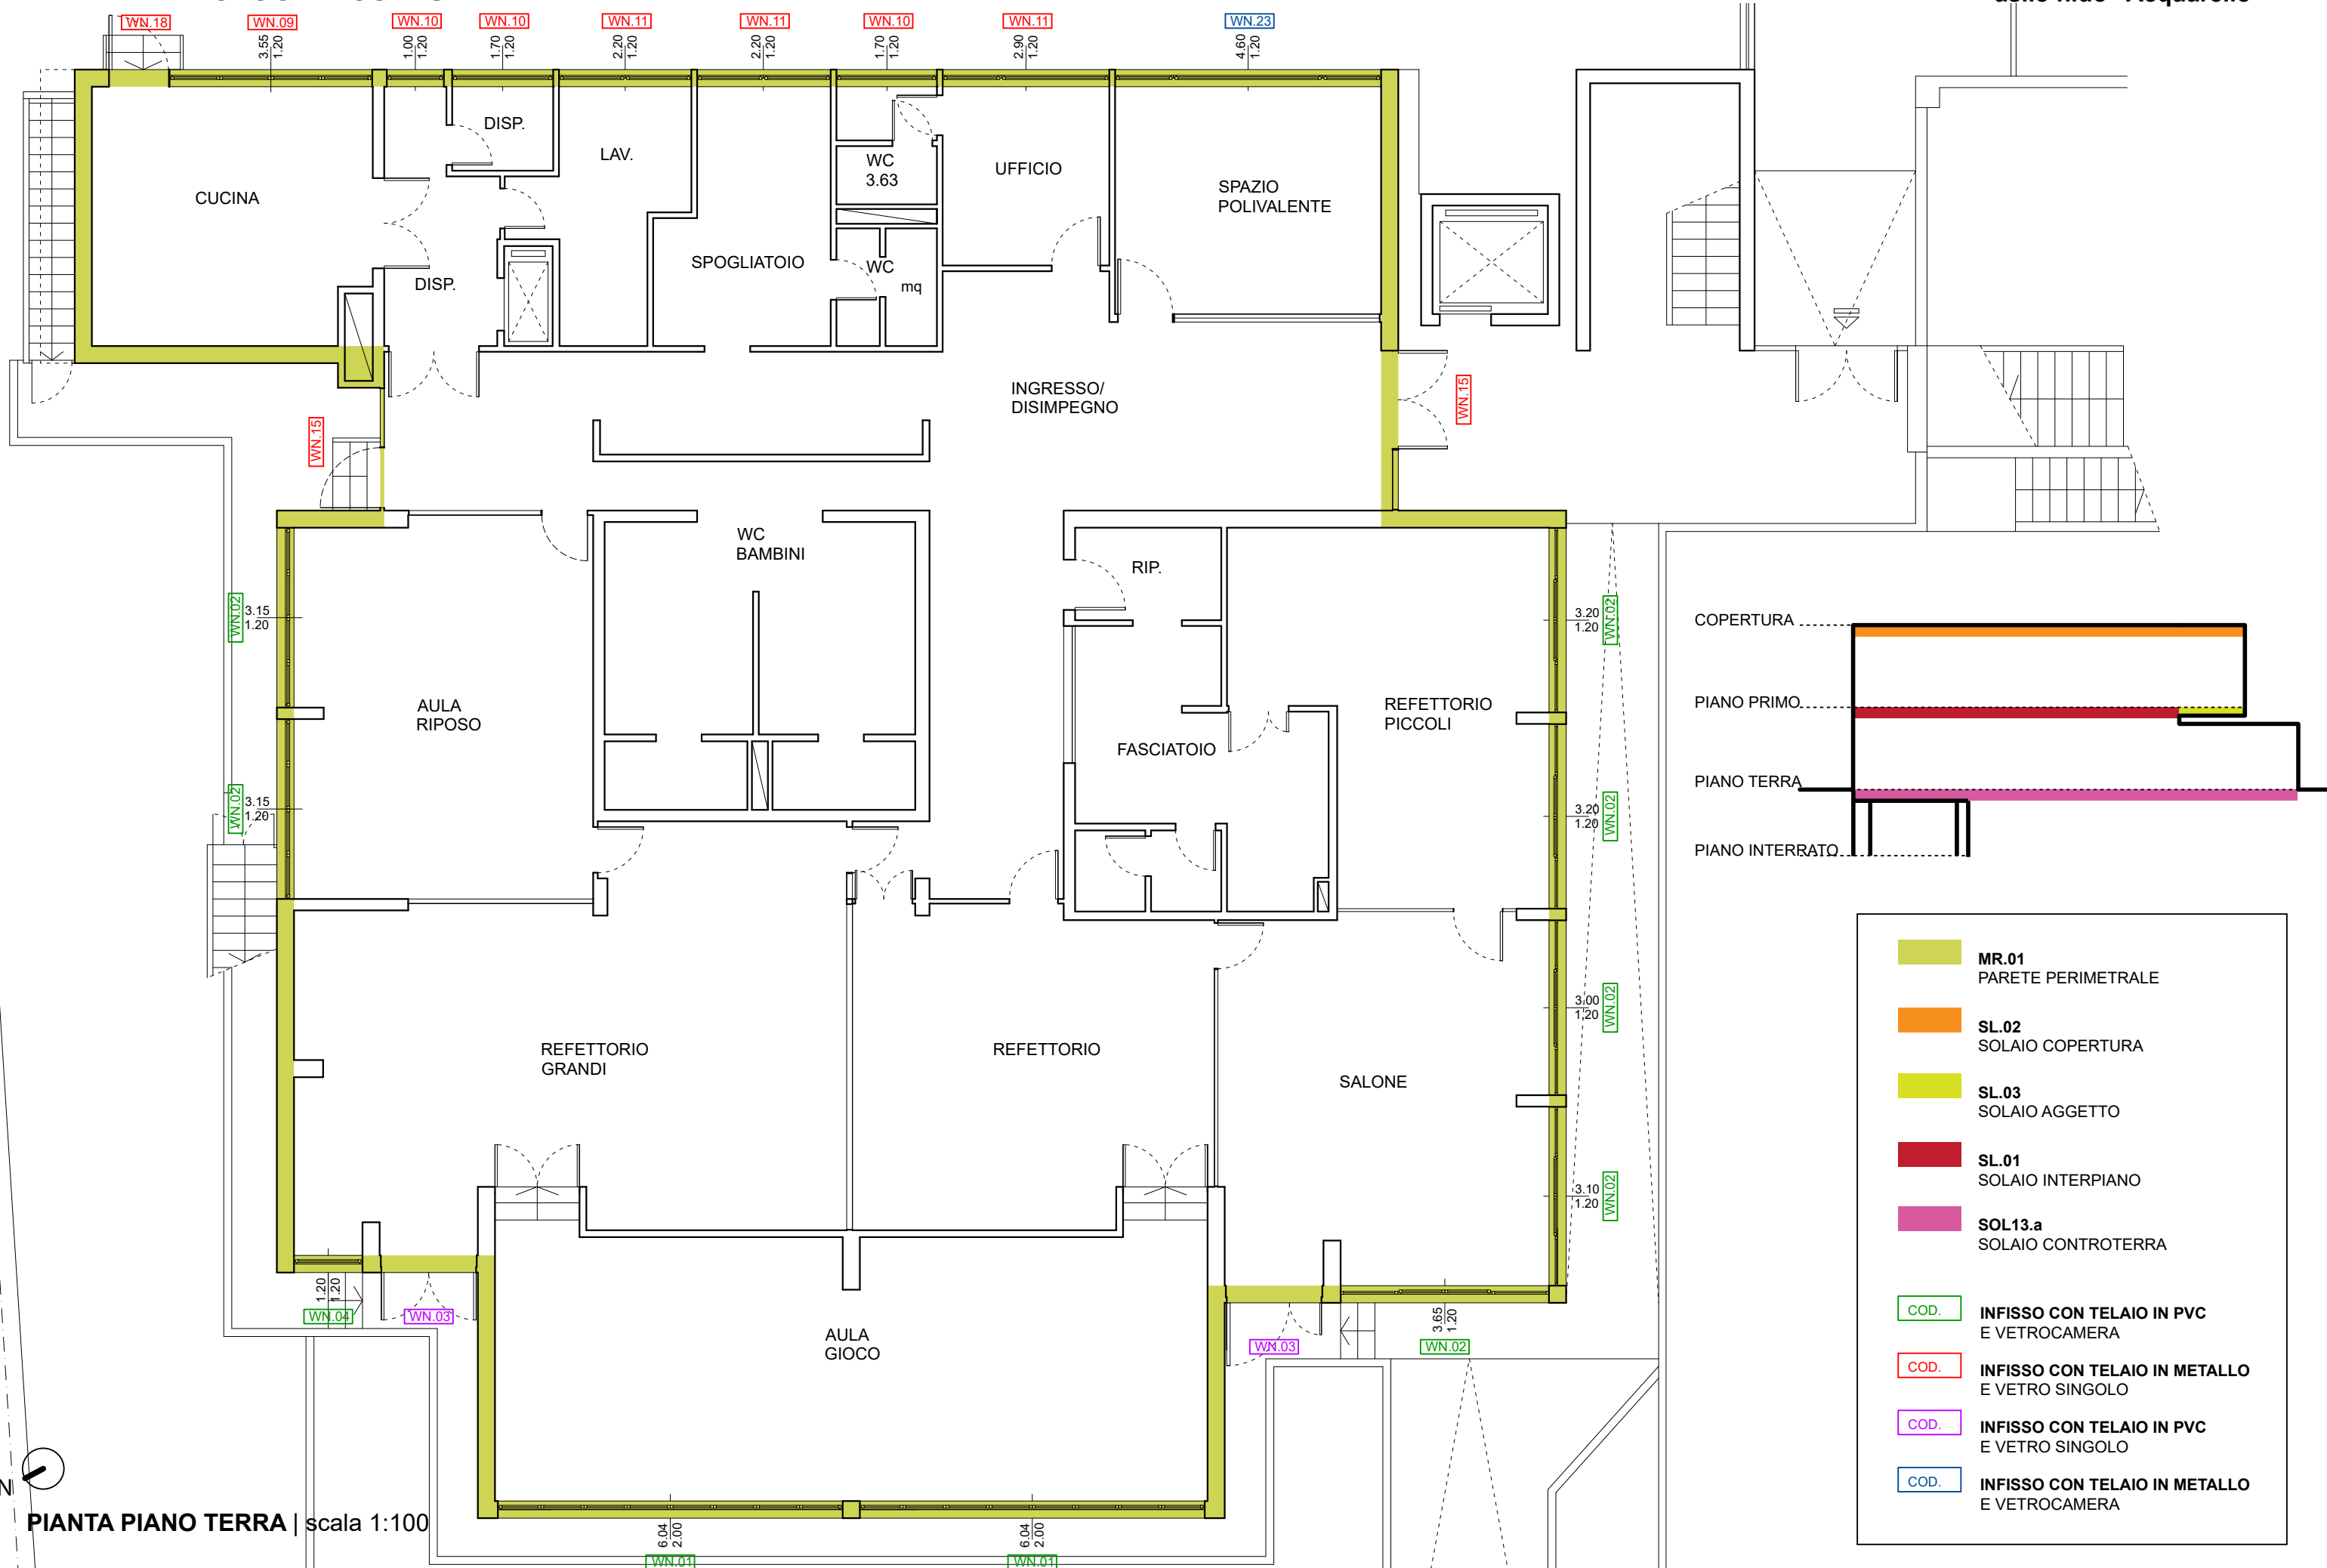

PIANTA PIANO TERRA | scala 1:100

