


PIANTA PIANO SEMINTERRATO | scala 1:200

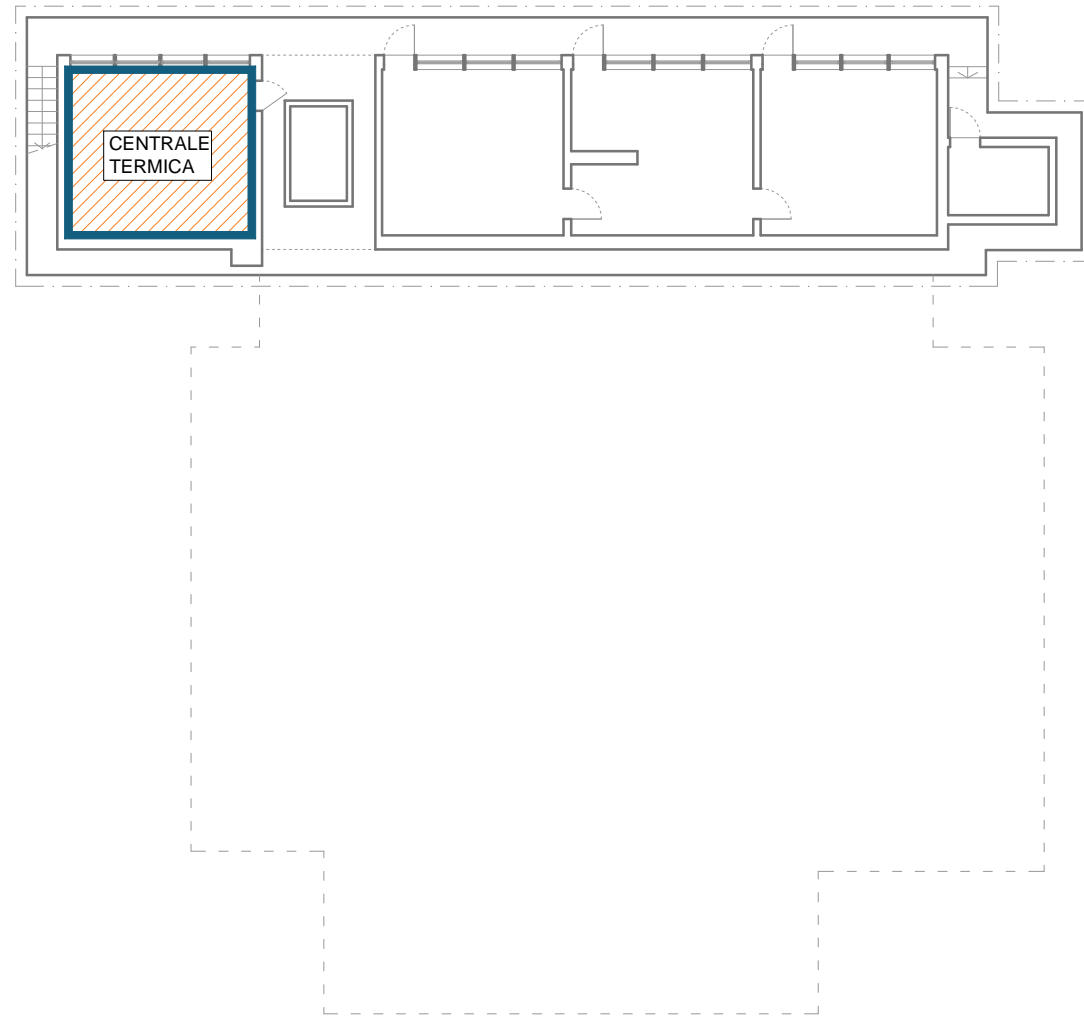

PIANTA PIANO TERRA | scala 1:200

