

PLANIMETRIA GENERALE | scala 1:500



FOTO AEREA



FOTO 01



FOTO 02



FOTO 03




FOTO 04



FOTO 05



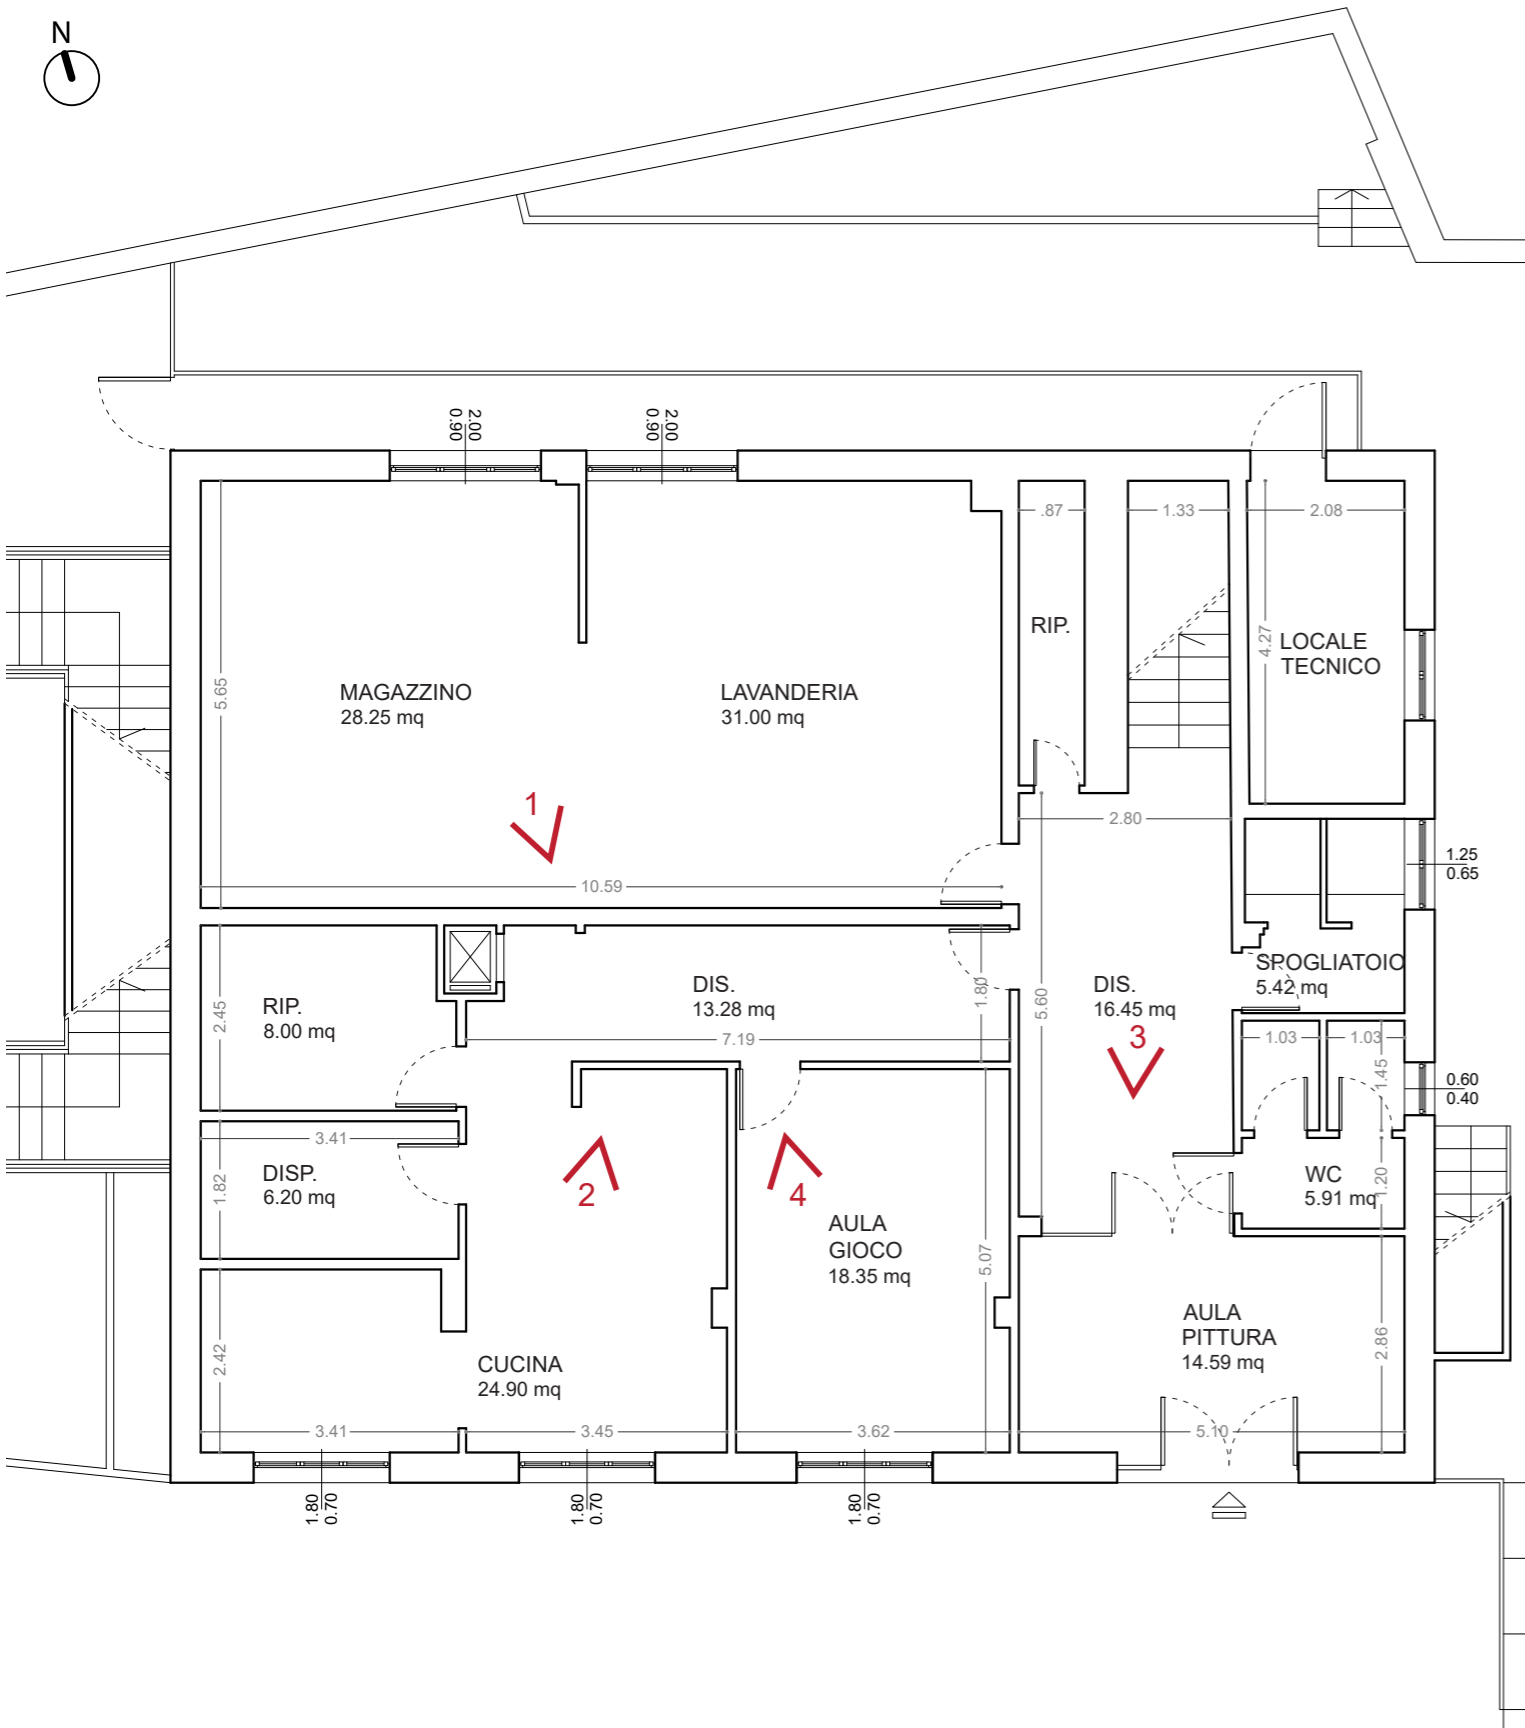FOTO 06



PIANTA PIANO TERRA | scala 1:100



FOTO 01




FOTO 02



FOTO 03



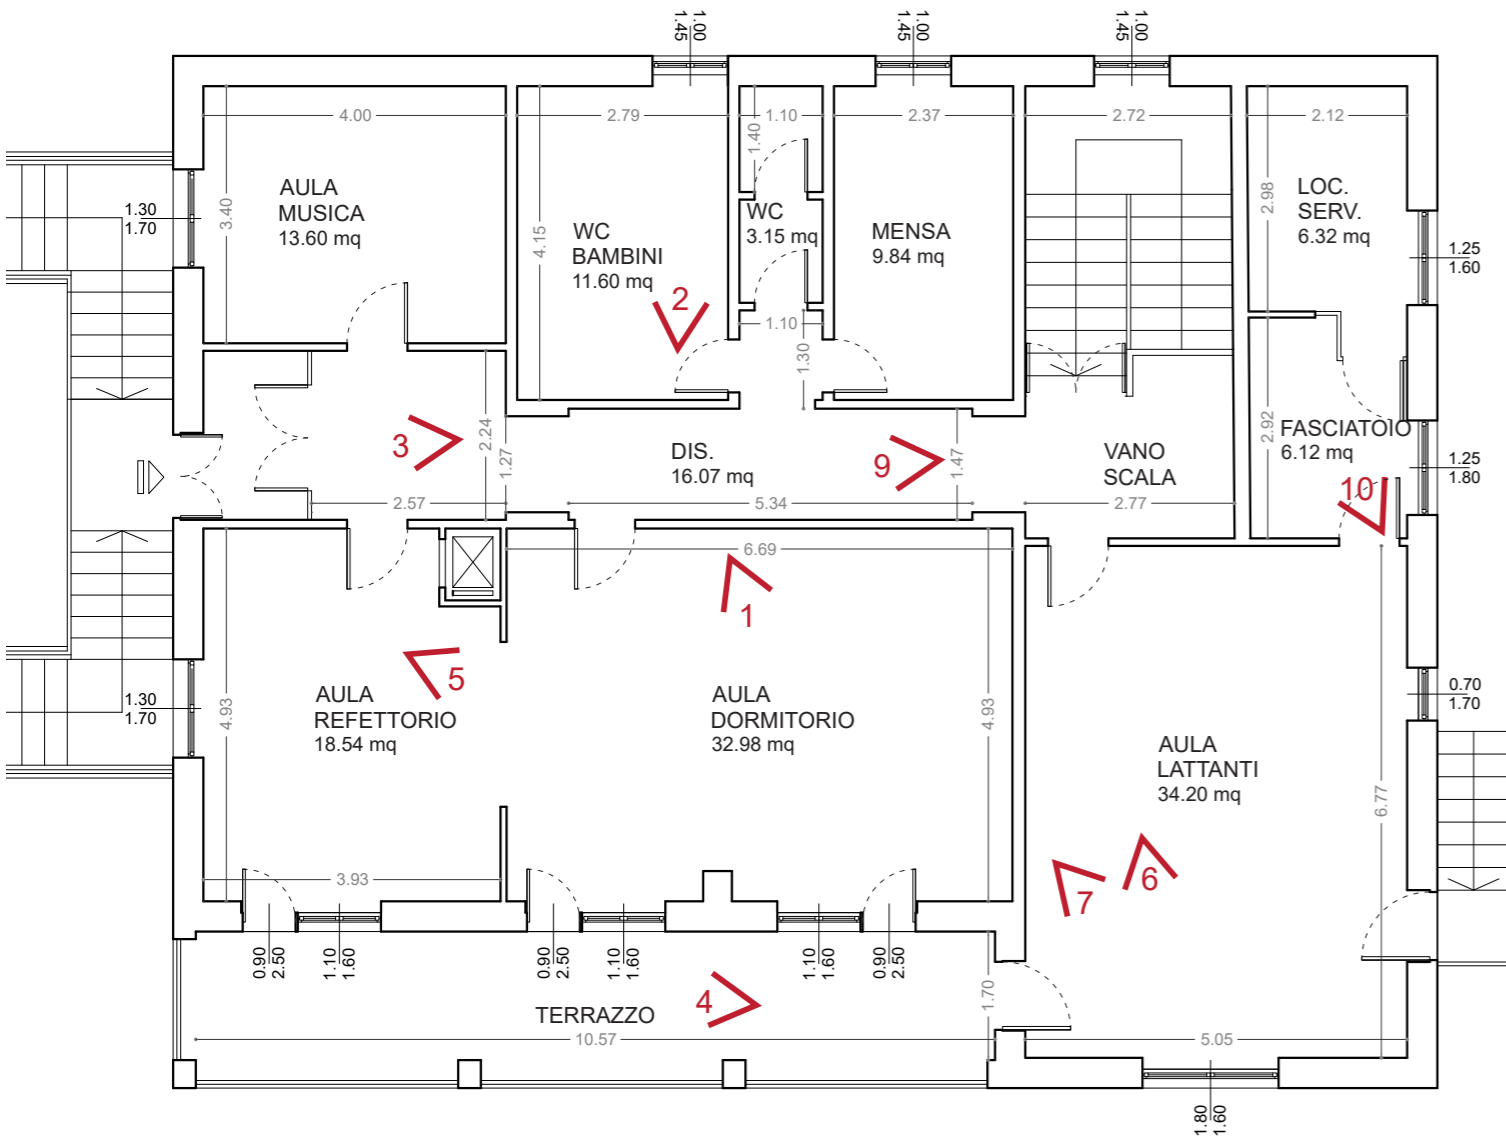FOTO 04



PIANTA PIANO PRIMO | scala 1:100



FOTO 01



FOTO 02



FOTO 03



FOTO 04



FOTO 05



FOTO 06



FOTO 07




FOTO 08




FOTO 09





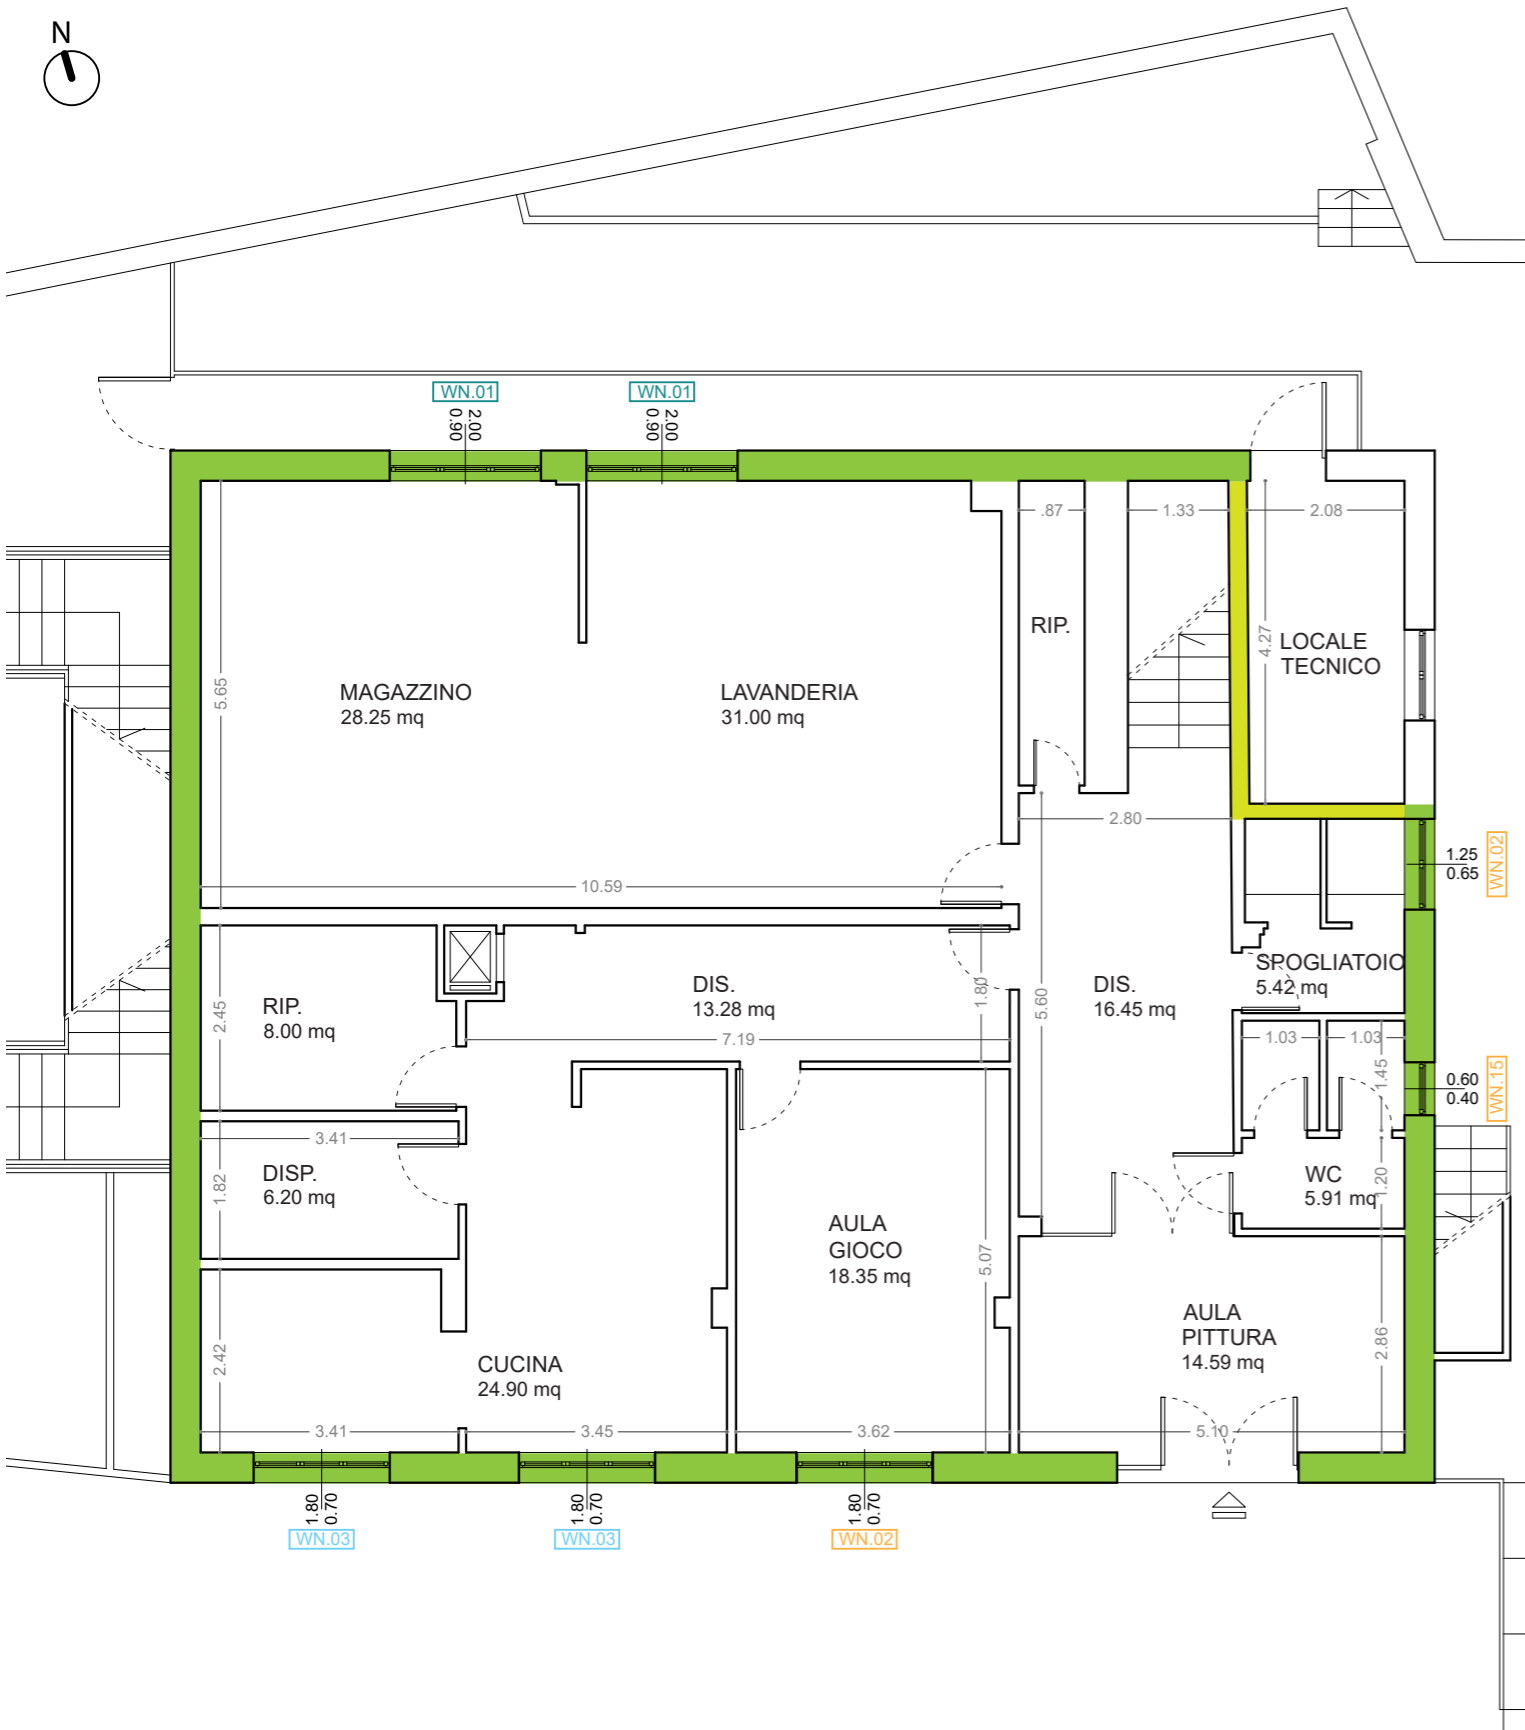



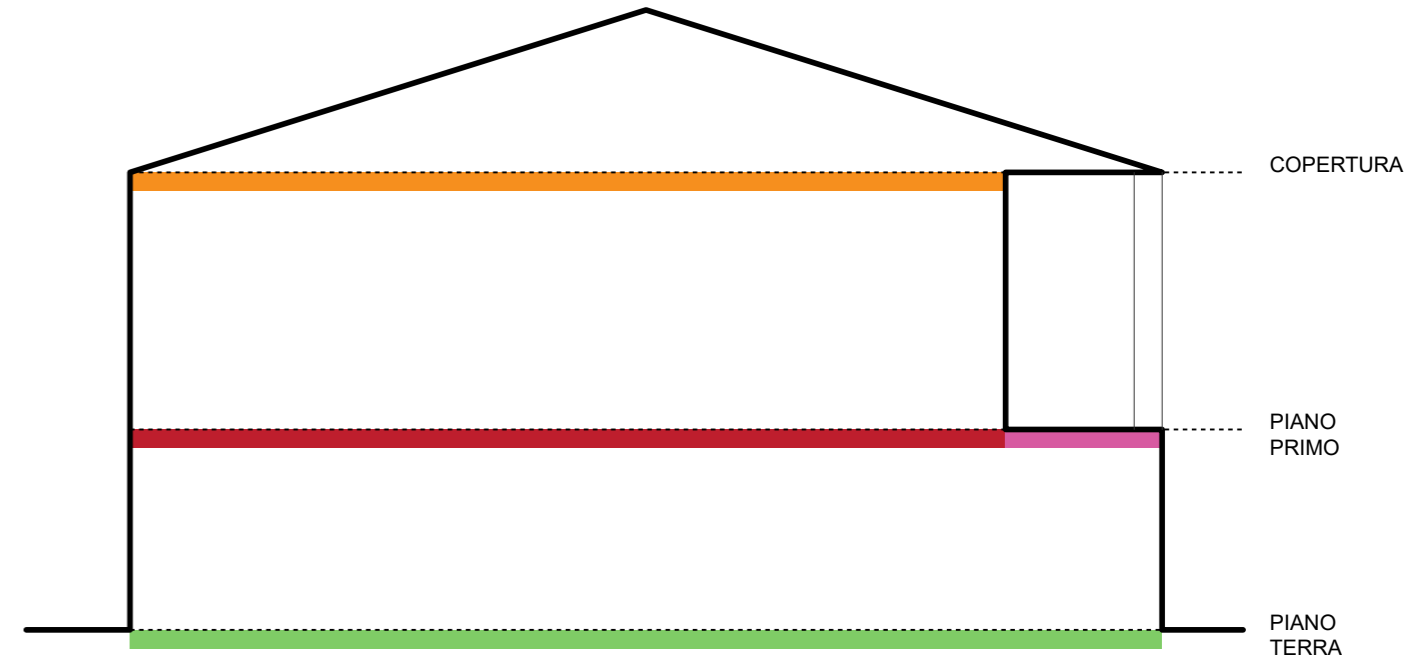



FOTO 10



SEZIONE SCHEMATICA




LEGENDA TIPOLOGIE COSTRUTTIVE

	MR.01 PARETE PERIMETRALE cm 37		SL.03 SOLAIO PLAFONE
	MR.10 PARETE C.T.		SL.01 SOLAIO INTERPIANO
	MR.03 PARETE INGRESSO		SOL.05 SOLAIO TERRAZZO
	INFISSO CON TELAIO IN METALLO SENZA TAGLIO TERMICO VETRO SINGOLO		SOL13.a SOLAIO CONTROTERRA
	INFISSO CON TELAIO IN PVC VETROCAMERA		
	INFISSO CON TELAIO IN LEGNO VETRO SINGOLO		



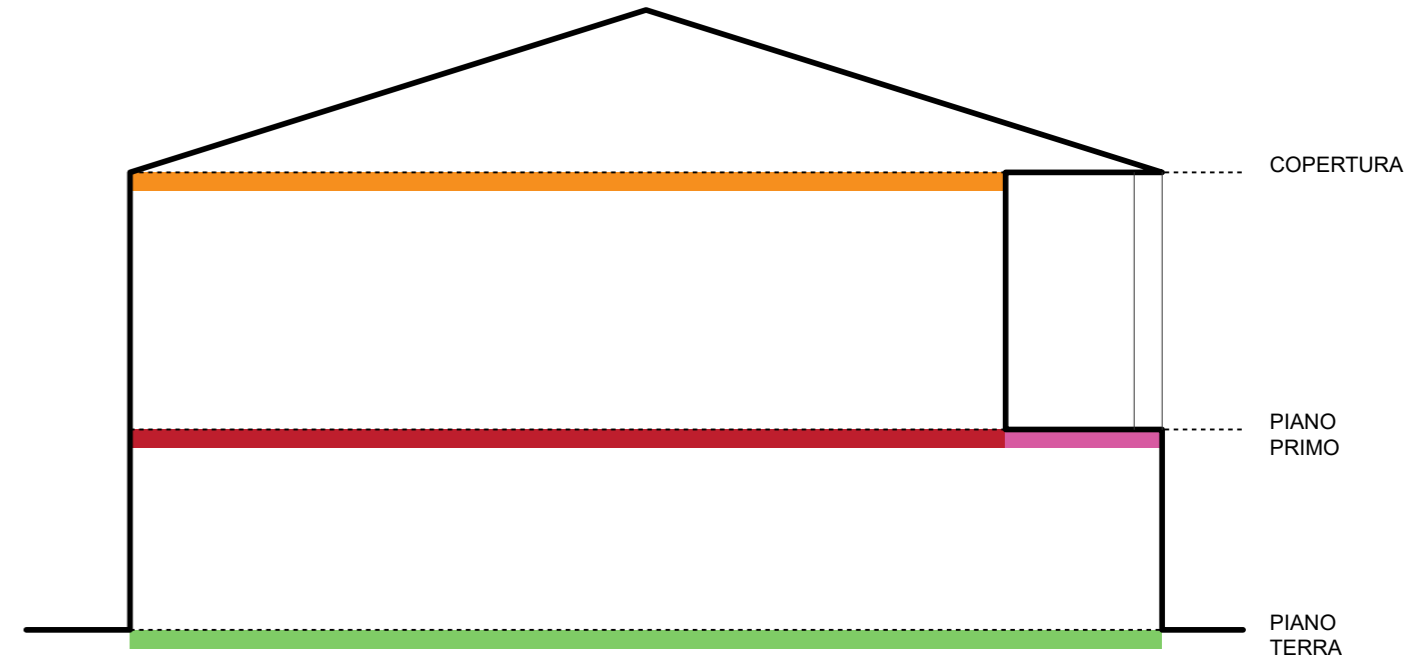SEZIONE SCHEMATICA



LEGENDA TIPOLOGIE COSTRUTTIVE

	MR.01 PARETE PERIMETRALE cm 37		SL.03 SOLAIO PLAFONE
	MR.10 PARETE C.T.		SL.01 SOLAIO INTERPIANO
	MR.03 PARETE INGRESSO		SOL.05 SOLAIO TERRAZZO
	INFISSO CON TELAIO IN METALLO SENZA TAGLIO TERMICO VETRO SINGOLO		SOL13.a SOLAIO CONTROTERRA
	INFISSO CON TELAIO IN PVC VETROCAMERA		
	INFISSO CON TELAIO IN LEGNO VETRO SINGOLO		