


PIANTA PIANO TERRA | scala 1:150

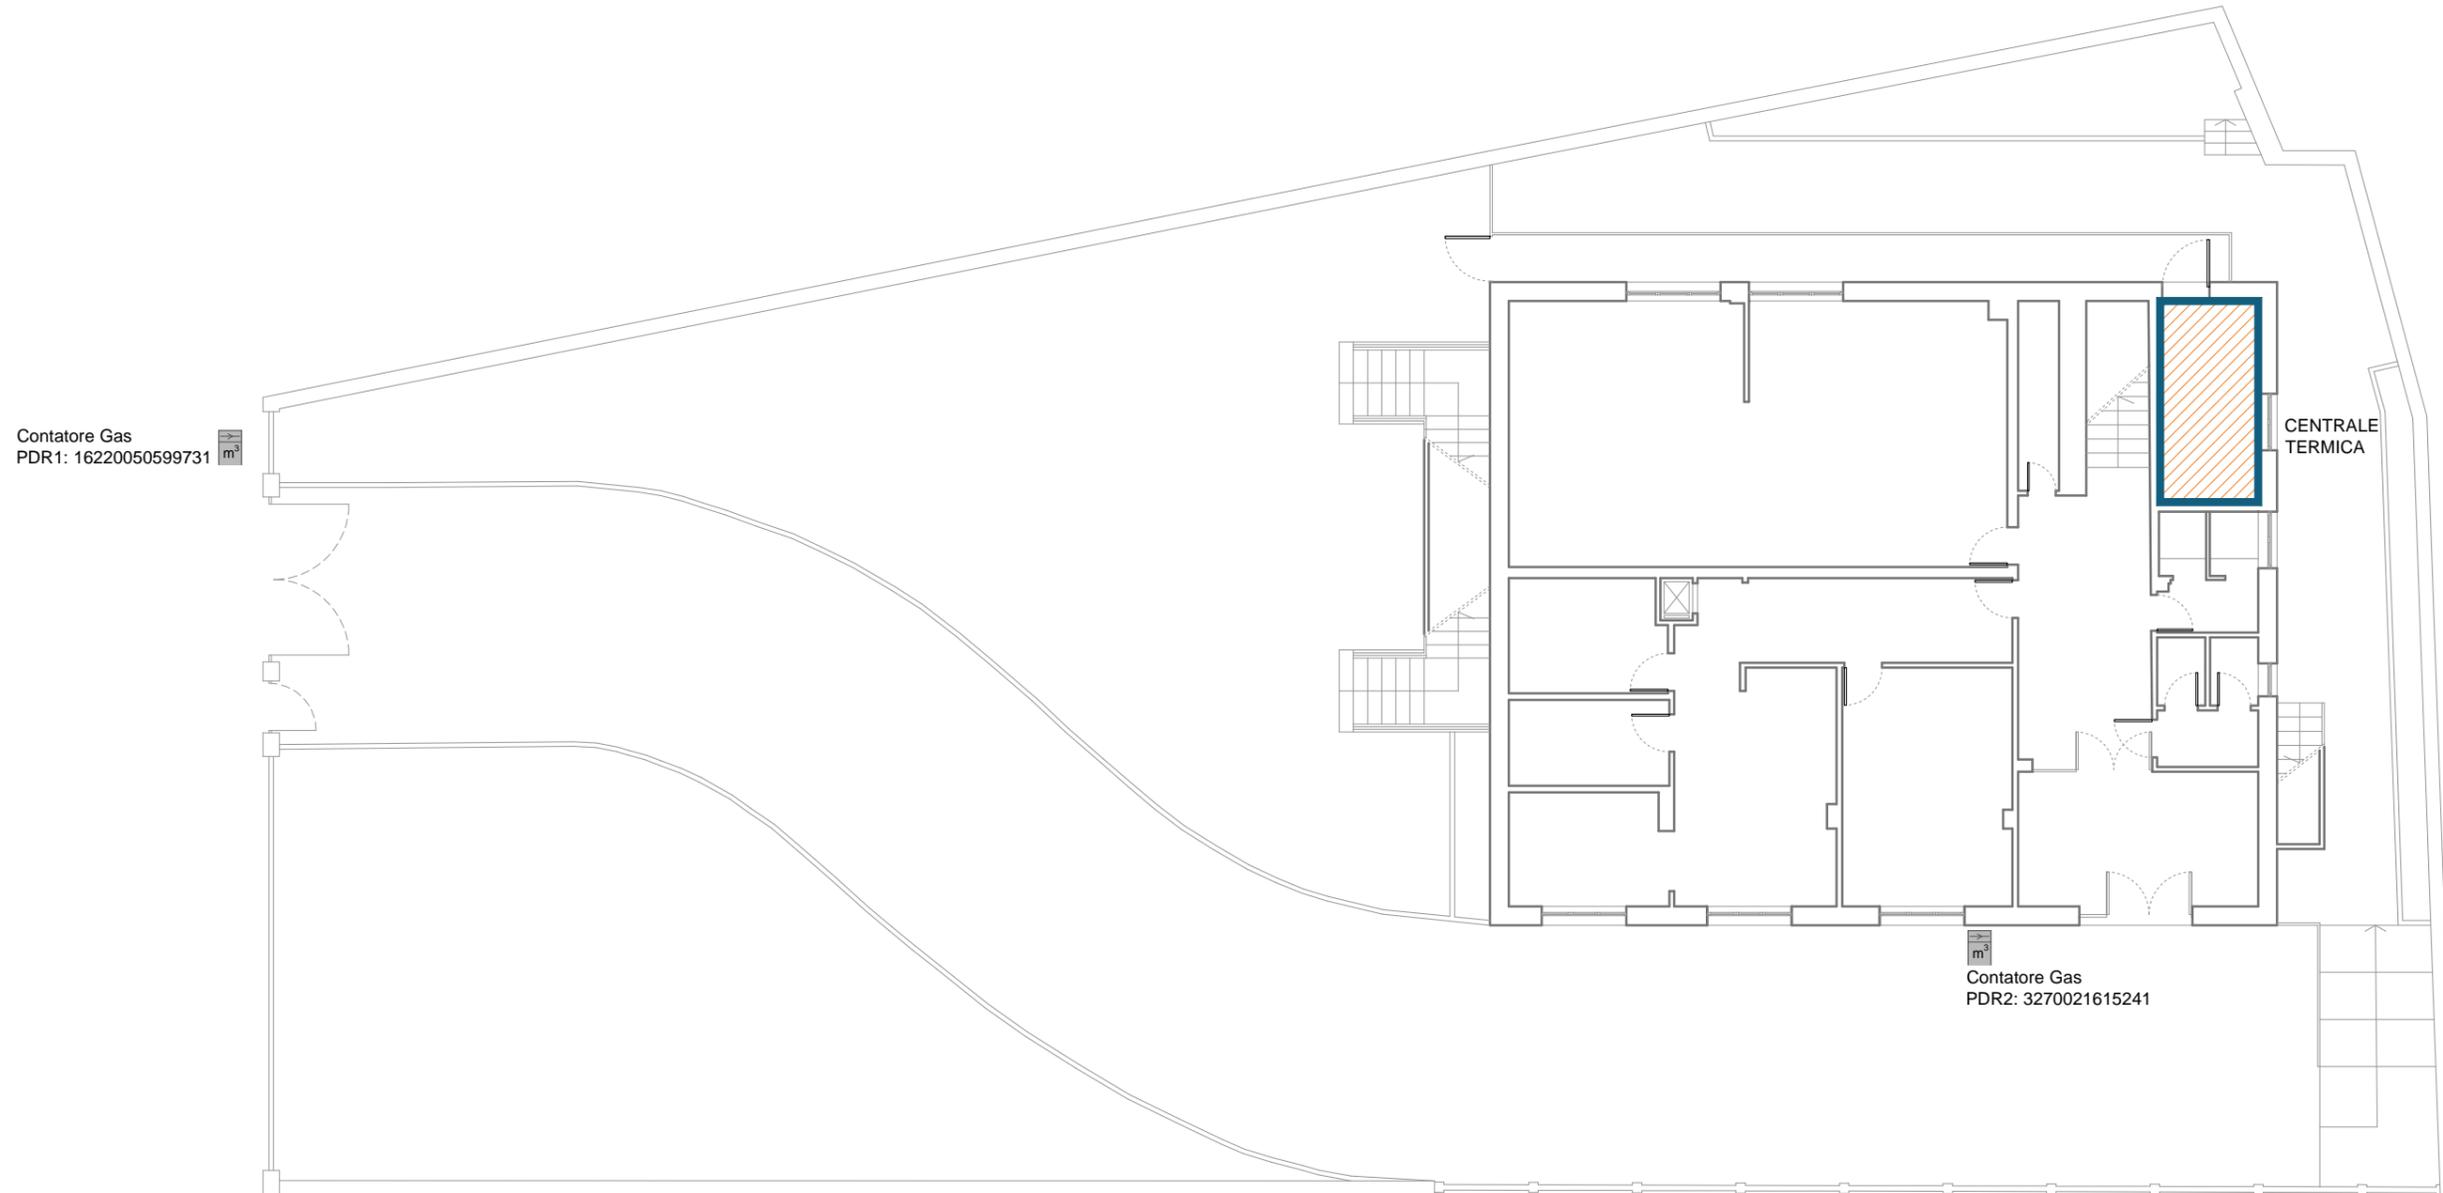

PIANTA PIANO PRIMO | scala 1:100

