

PLANIMETRIA GENERALE | scala 1:500



FOTO AEREA



FOTO 01



FOTO 02



FOTO 03

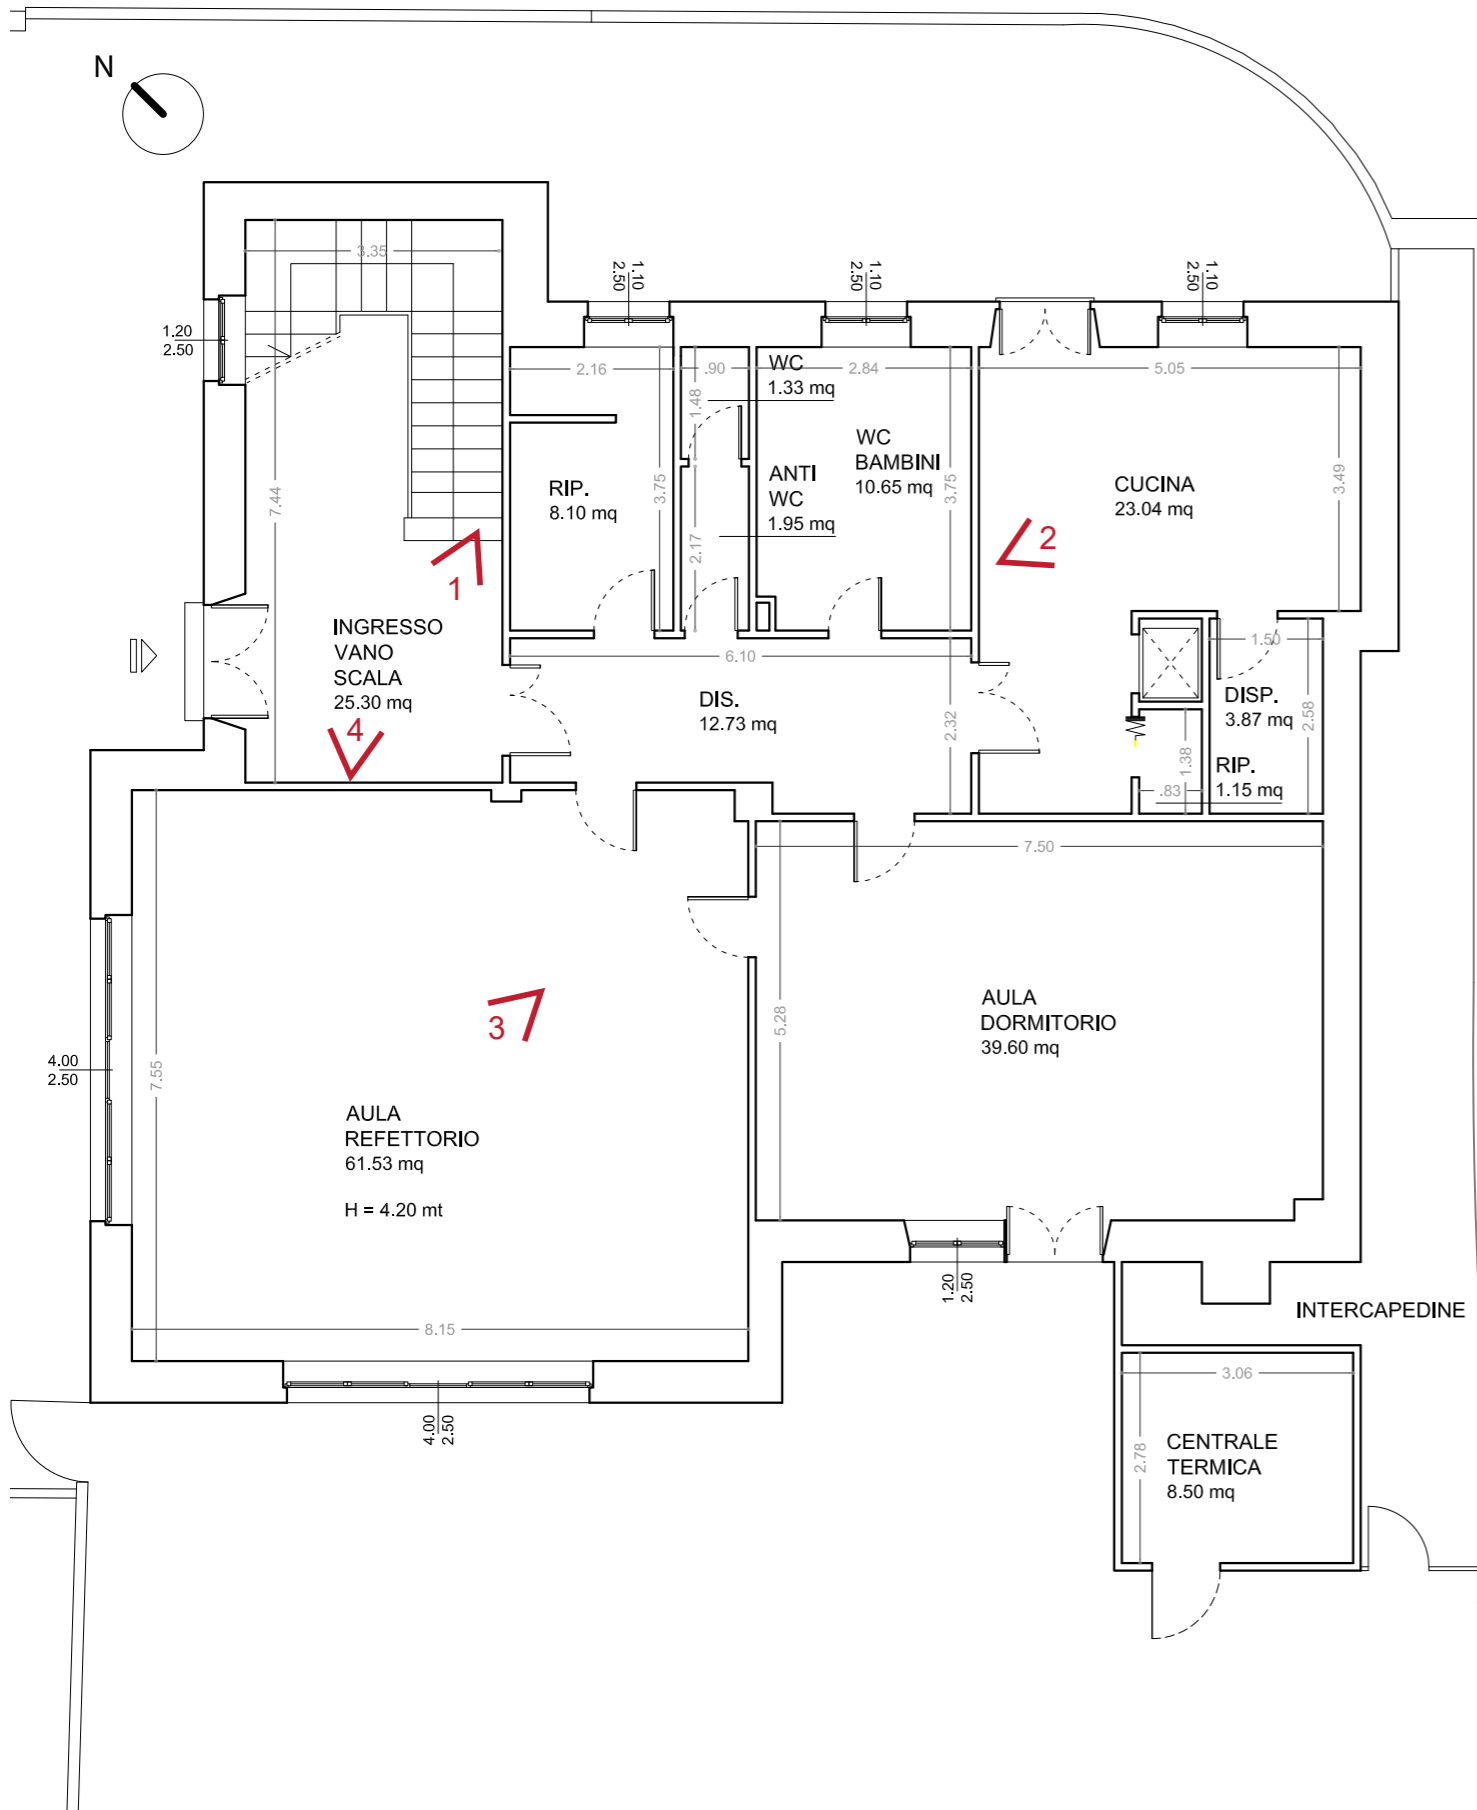


FOTO 01



FOTO 02



FOTO 03

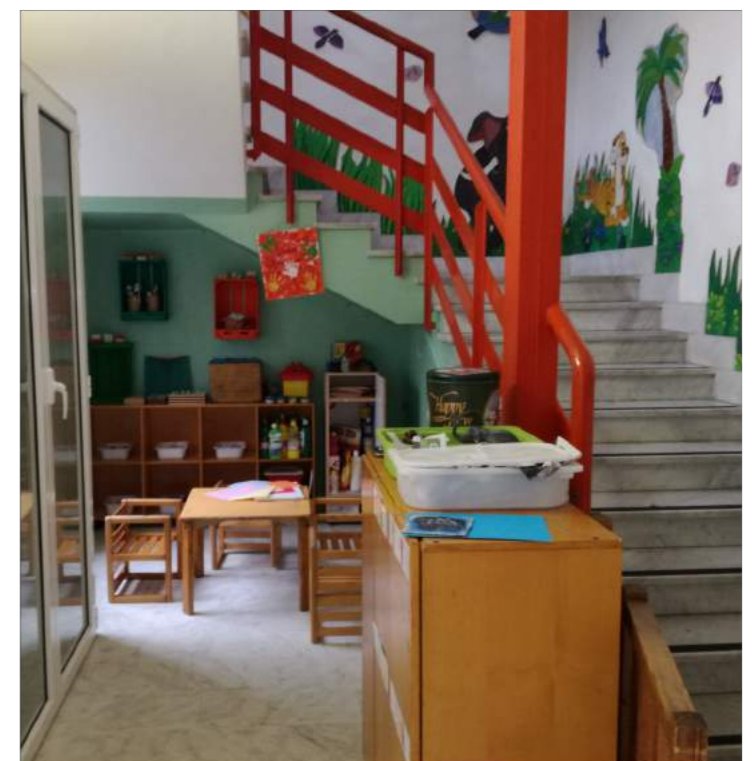


FOTO 04

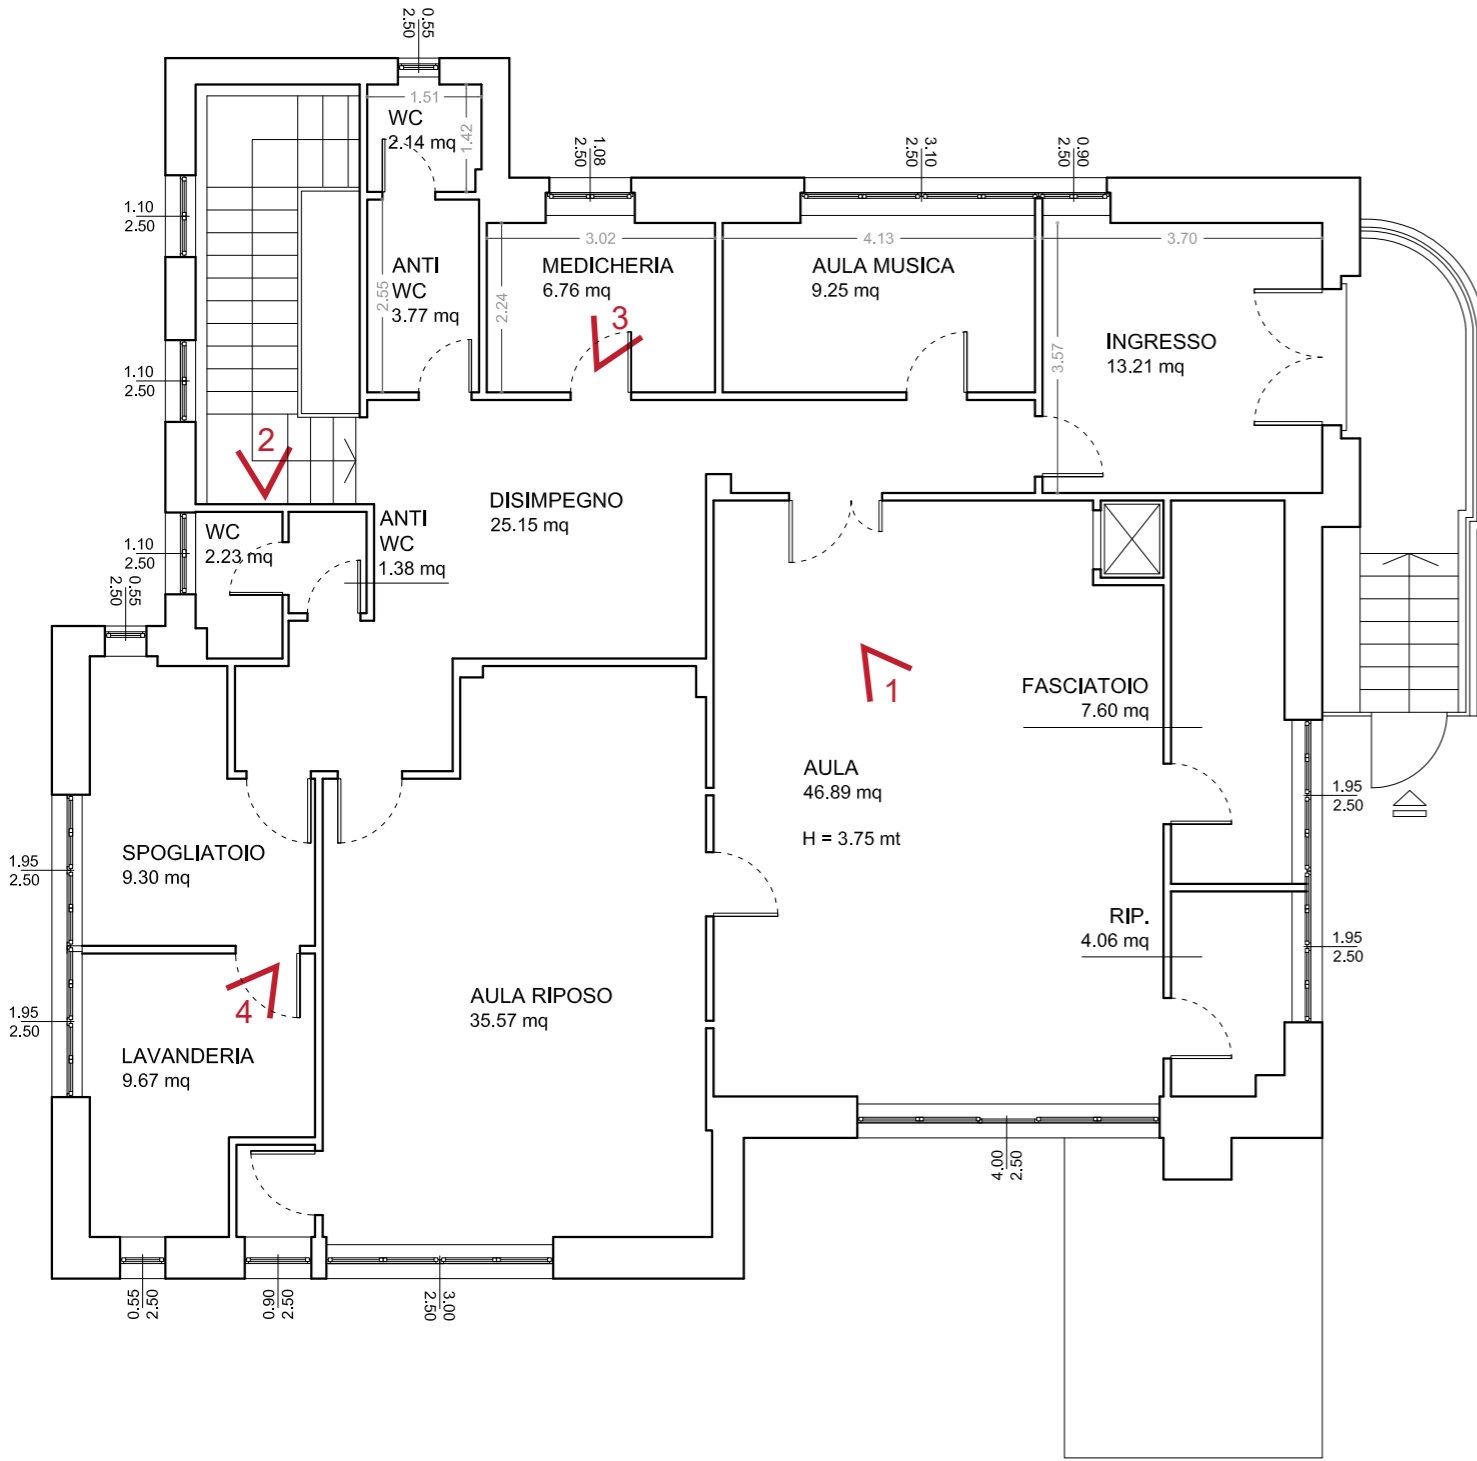
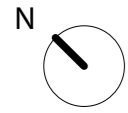


FOTO 01



FOTO 02



FOTO 03


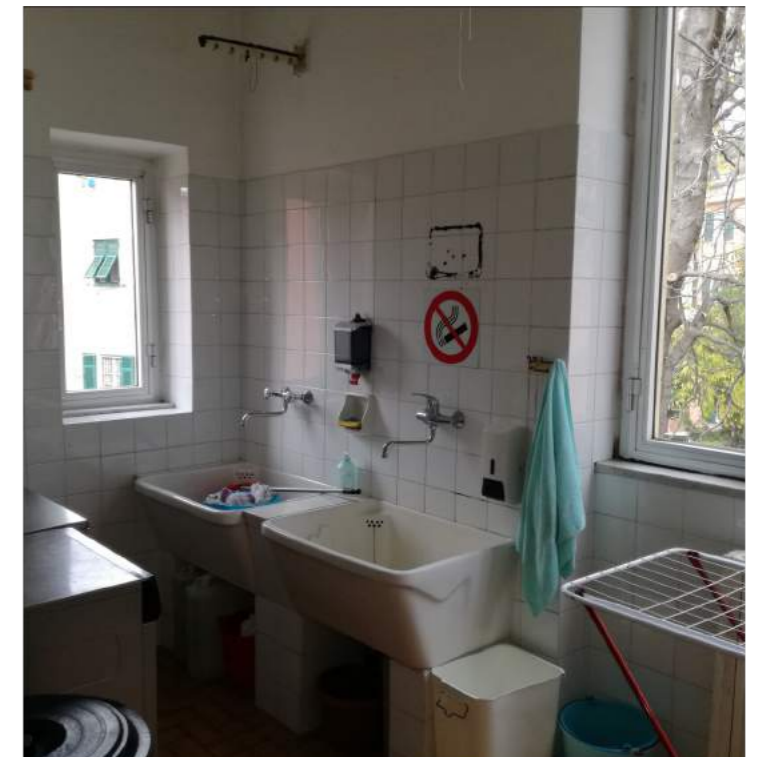


FOTO 04






PIANTA PIANO TERRA | scala 1:100

SEZIONE SCHEMATICA

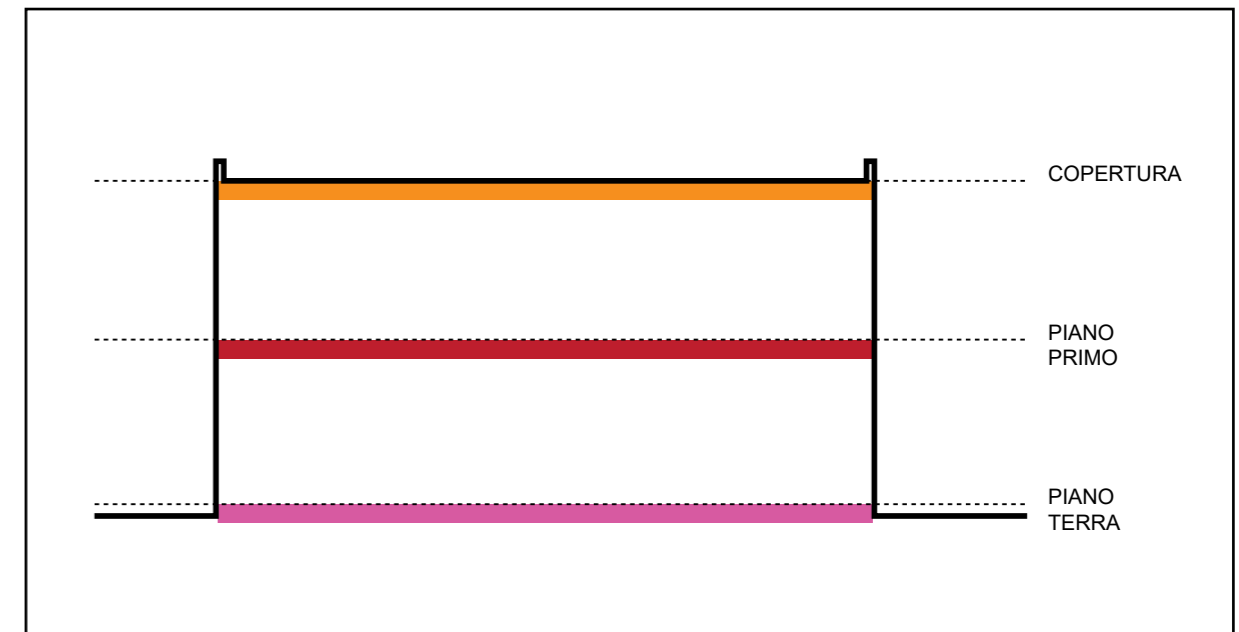


LEGENDA TIPOLOGIE COSTRUTTIVE

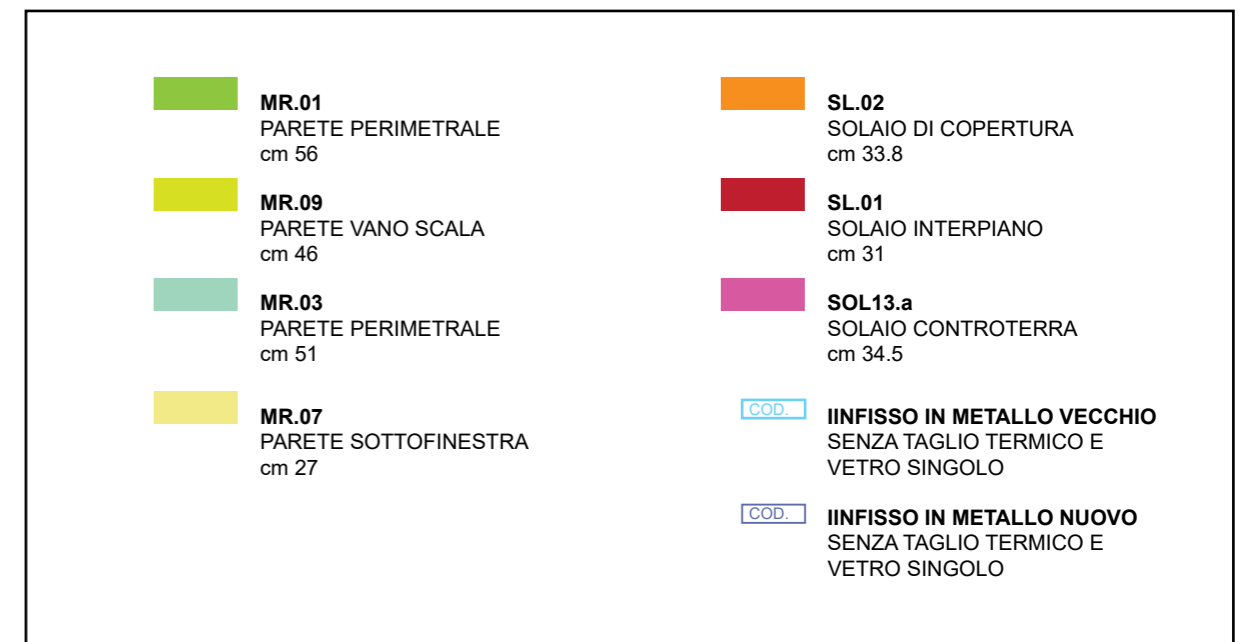

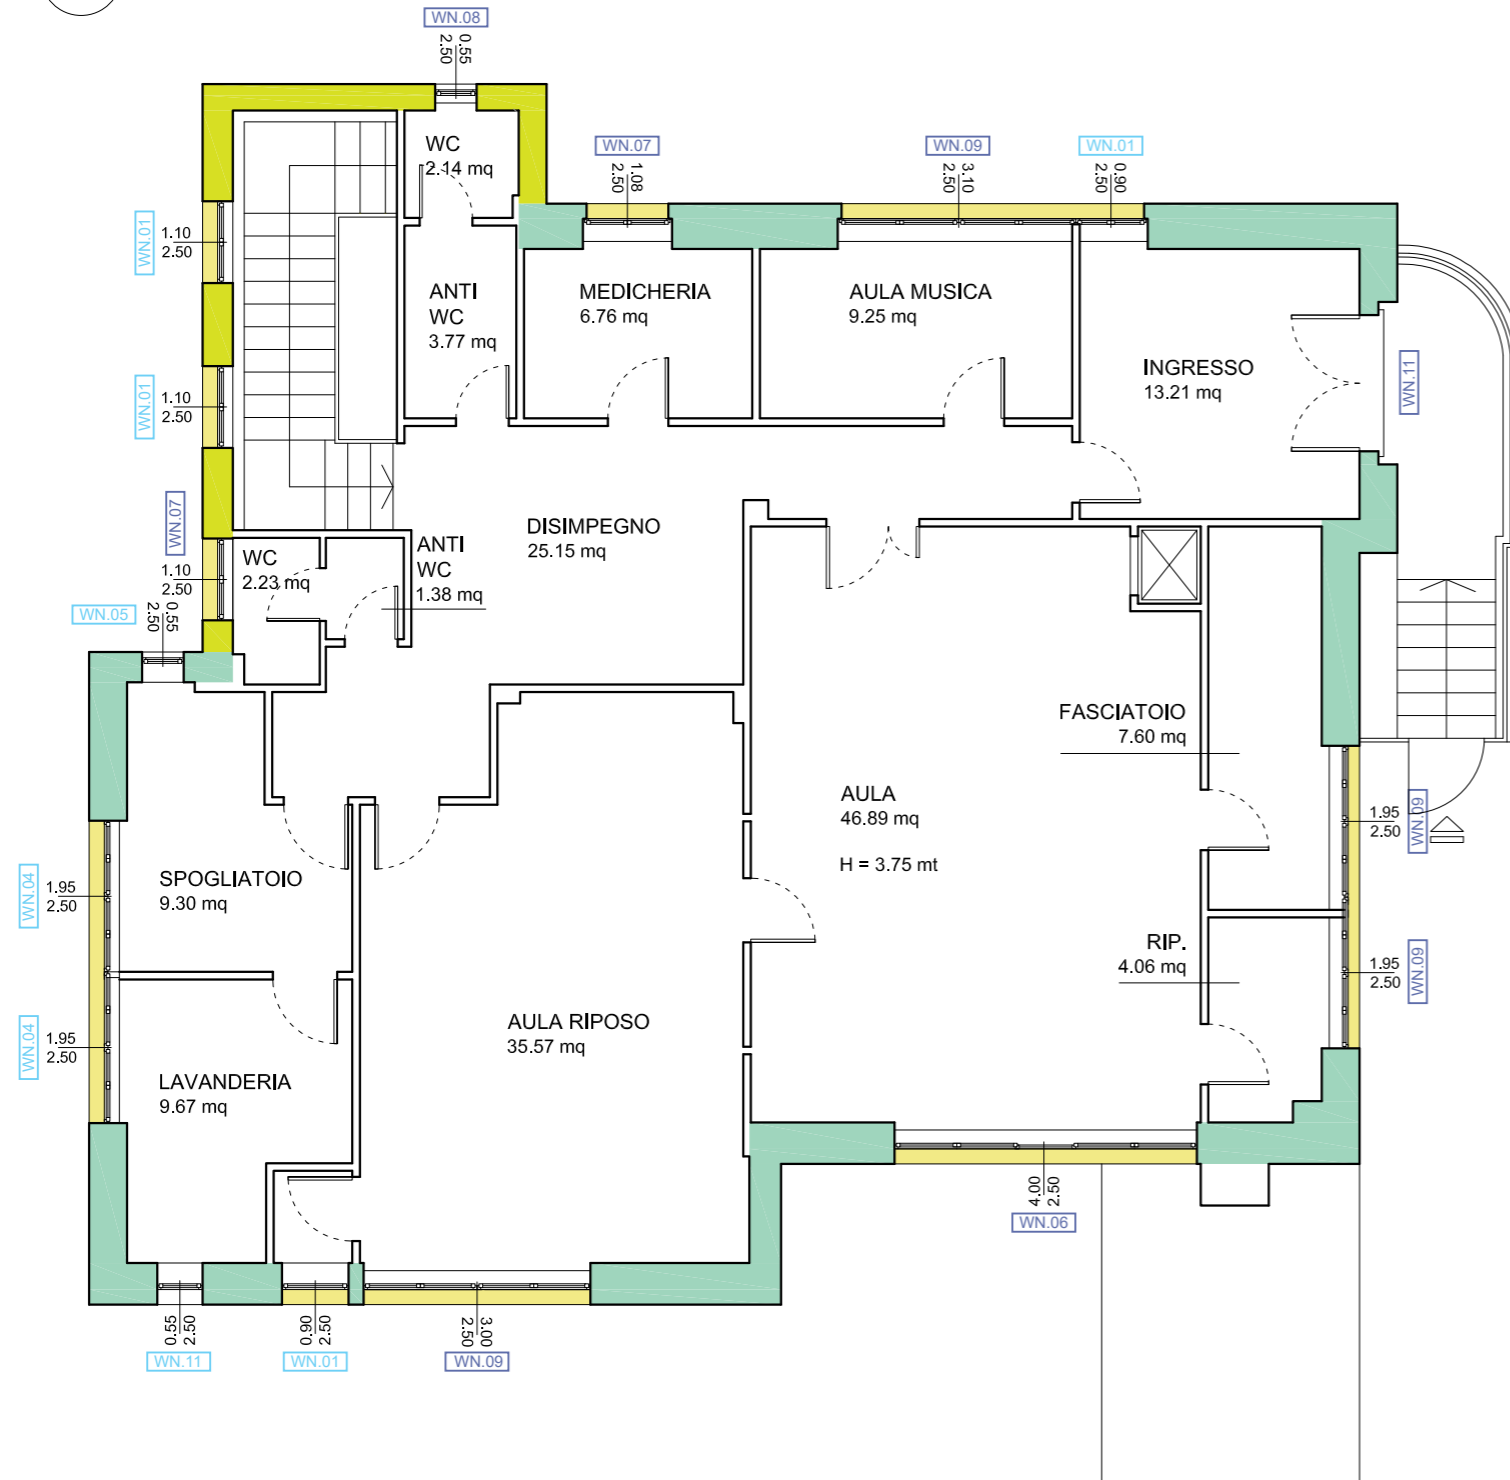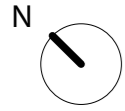

SEZIONE SCHEMATICA

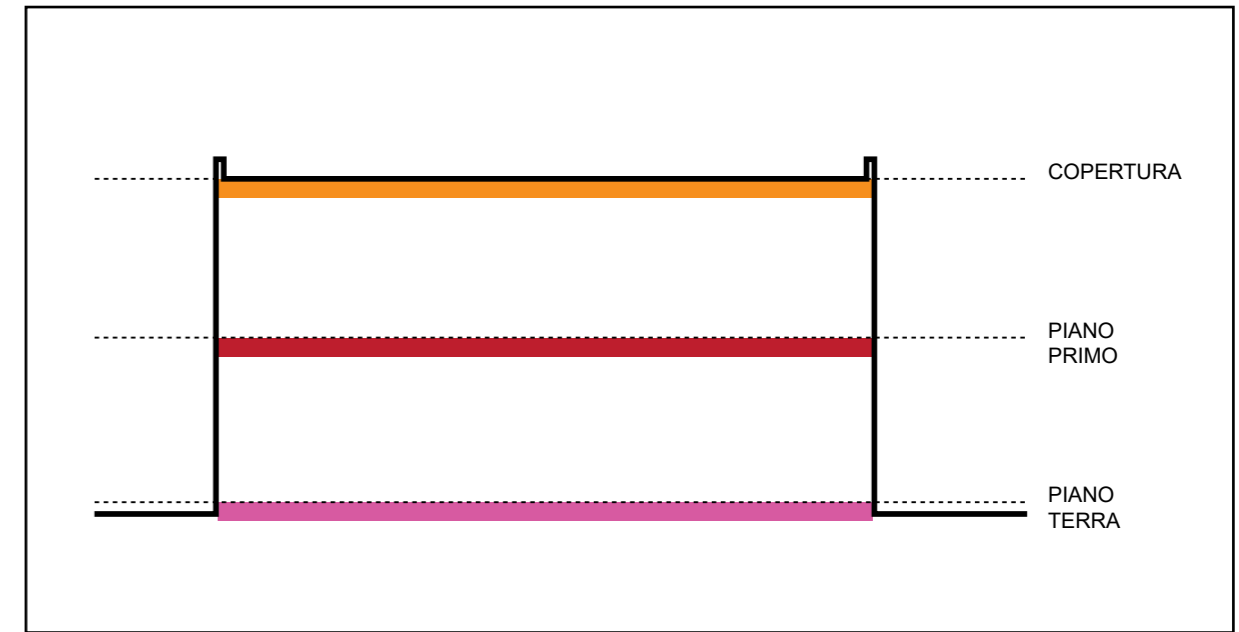

LEGENDA TIPOLOGIE COSTRUTTIVE

