


PIANTA PIANO SEMINTERRATO | scala 1:100

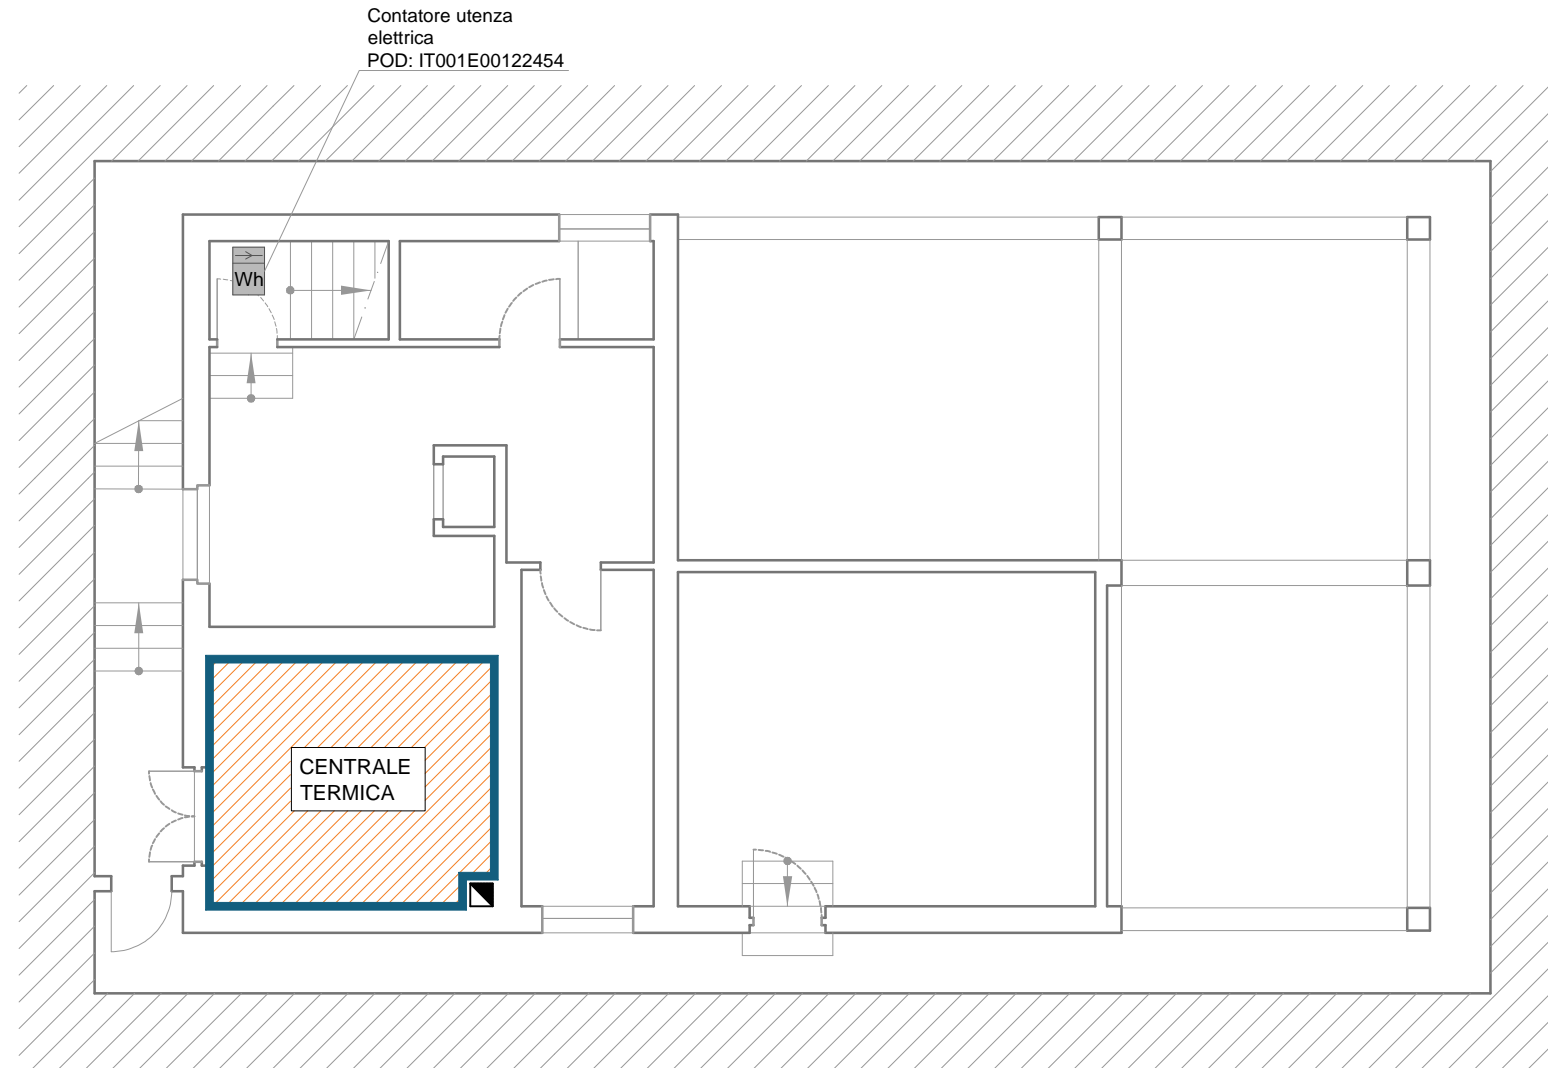

PIANTA PIANO TERRA | scala 1:100

