

Scuola comunale infanzia E. Valle e scuola elementare Thouar Villini
E892
Salita Lorenzo Cappelloni 1

RAPPORTO DI DIAGNOSI ENERGETICA
FONDO KYOTO - SCUOLA E892



Agosto 2018

COMUNE DI GENOVA
STRUTTURA DI STAFF - ENERGY MANAGER



Scuola comunale infanzia E. Valle e scuola elementare Thouar Villini

E892

Salita Lorenzo Cappelloni 1

RAPPORTO DI DIAGNOSI ENERGETICA

FONDO KYOTO - SCUOLA 3

Agosto 2018

COMUNE DI GENOVA

STRUTTURA DI STAFF - ENERGY MANAGER

Comune di Genova – Area Tecnica – Struttura di Staff Energy Manager

Via Di Francia 1 – 18° Piano Matitone – 16149 – Genova

Tel 010 5573560 – 5573855; energymanager@comune.genova.it; www.comune.genova.it

FABRYCA srl Società di Ingegneria

Via Matteotti, 20 – 26838 Tavazzano con Villavesco (LO)

genova.auditlotto7@fabryca.it

REGISTRO REVISIONI E PUBBLICAZIONI

Revisione	Data	Realizzazione	Revisione	Approvazione	Descrizione
1	03/08/2018	Ing. BERTONI LUCA	Arch. TOMA MAURIZIO Responsabile	Ing. BERTONI LUCA	Prima Pubblicazione
		Arch. TOMA MAURIZIO	Involucro		
		RAVERA PAOLO	Ing. BATTAGLIA OSCAR Responsabile Impianti		

Nell'ambito del servizio di Audit e Diagnosi Energetica, denominato Fondo Kyoto - Scuola 3, il presente documento si pone l'obiettivo di supportare la redazione del rapporto di diagnosi energetica attraverso la predisposizione di un modello di relazione standardizzato. Qualsiasi parere, suggerimento d'investimento o giudizio su fatti, persone o società contenuti all'interno di questo documento è di esclusiva responsabilità del soggetto terzo che lo utilizza per emanare tale parere, suggerimento o giudizio.

Il Comune di Genova non si assume alcuna responsabilità per le conseguenze che possano scaturire da qualsiasi uso di questo documento da parte di terzi. Questo documento contiene informazioni riservate e di proprietà intellettuale esclusiva. E' vietata la riproduzione totale o parziale, in qualsiasi forma o mezzo e di qualsiasi parte del presente documento senza l'autorizzazione scritta da parte del Comune di Genova.

INDICE	PAGINA
REGISTRO REVISIONI E PUBBLICAZIONI	3
INDICE.....	1
PAGINA.....	1
EXECUTIVE SUMMARY	1
CARATTERISTICHE DELL'EDIFICIO OGGETTO DELLA DE	1
TABELLA 0.1 - TABELLA RIEPILOGATIVA DEI DATI DELL'EDIFICIO	1
1 INTRODUZIONE	1
1.1 PREMessa	1
1.2 SCOPO DELLA DIAGNOSI ENERGETICA	1
1.3 RIFERIMENTO E CONTATTI AUDITOR E PERSONALE COINVOLTO.....	1
1.4 IDENTIFICAZIONE DELL'EDIFICIO.....	2
1.5 METODOLOGIA DI LAVORO	3
1.6 STRUTTURA DEL REPORT	6
2 DATI DELL'EDIFICIO.....	7
2.1 INFORMAZIONI SUL SITO	7
2.2 INQUADRAMENTO TERRITORIALE, SOCIO-ECONOMICO E DESTINAZIONE D'USO	8
TABELLA 2.1 - SUDDIVISIONE IN PIANI DELL'EDIFICIO	9
2.3 VERIFICA DEI VINCOLI INTERFERENTI SULLE PARTI DELL'IMMOBILE INTERESSATE DAGLI 'INTERVENTI.....	9
2.4 MODALITÀ DI GESTIONE E MANUTENZIONE DI EDIFICI ED IMPIANTO.....	11
3 DATI CLIMATICI	12
3.1 DATI CLIMATICI DI RIFERIMENTO.....	12
I GG COSÌ CALCOLATI DEFINISCONO I GG_{RIF} AI FINI DEL PROCESSO DI NORMALIZZAZIONE DI CUI AL CAPITOLO	
5.1.1.....	12
TABELLA 3.2 – PROFILI MENSILI DEI GGRIF.....	13
3.2 DATI CLIMATICI REALI.....	13
3.3 ANALISI DELL'ANDAMENTO DEI DATI CLIMATICI E PROFILI ANNUALI DEI GRADI GIORNO	14
4 AUDIT EDIFICIO E IMPIANTI ELETTRICI E MECCANICI	15
4.1 DESCRIZIONE E PRESTAZIONI ENERGETICHE DELL'INVOLUCRO EDILIZIO.....	15
4.1.1 <i>Involucro opaco</i>	15
TABELLA 4.1 – TRASMITTANZE TERMICHE DEI COMPONENTI DELL'INVOLUCRO OPACO.....	17
4.1.2 <i>Involucro trasparente</i>	18
4.2 DESCRIZIONE E PRESTAZIONI ENERGETICHE IMPIANTO DI RISCALDAMENTO/ CLIMATIZZAZIONE INVERNALE.....	19
4.2.1 <i>Sottosistema di emissione</i>	19
4.2.2 <i>Sottosistema di regolazione</i>	20
4.2.3 <i>Sottosistema di distribuzione</i>	21
4.2.4 <i>Sottosistema di generazione</i>	22
4.3 DESCRIZIONE E PRESTAZIONI ENERGETICHE IMPIANTO ELETTRICO E PRINCIPALI UTENZE ELETTRICHE.....	22
4.4 DESCRIZIONE E PRESTAZIONI ENERGETICHE IMPIANTO ILLUMINAZIONE	23
5 CONSUMI RILEVATI	25
5.1 CONSUMI ENERGETICI STORICI PER CIASCUN VETTORE E CONNESSIONE ALLE RETI GAS NATURALE ED ELETTRICA.....	25
5.1.1 <i>Energia termica</i>	25
5.1.2 <i>Energia elettrica</i>	27
5.2 INDICATORI DI PERFORMANCE ENERGETICI ED AMBIENTALI	30
6 MODELLO DEL FABBISOGNO ENERGETICO.....	34



6.1	METODOLOGIA DI CALCOLO ADOTTATA E VALIDAZIONE DEI MODELLI DI CALCOLO	34
6.1.1	<i>Validazione del modello termico</i>	35
6.1.2	<i>Validazione del modello elettrico</i>	36
6.2	FABBISOGNI ENERGETICI.....	36
6.3	PROFILI ENERGETICI MENSILI.....	38
7	ANALISI DEI COSTI PRE-INTREVENTO	40
7.1	COSTI RELATIVI ALLA FORNITURA DEI VETTORI ENERGETICI	40
7.1.1	<i>Vettore termico</i>	40
7.1.2	<i>Vettore elettrico</i>	40
7.2	TARIFE E PREZZI VETTORI ENERGETICI UTILIZZATI NELL'ANALISI.....	43
7.3	COSTI DI GESTIONE E MANUTENZIONE DI EDIFICIO ED IMPIANTI.....	43
7.4	BASELINE DEI COSTI.....	44
8	IDENTIFICAZIONE DELLE MISURE DI EFFICIENZA ENERGETICA	45
8.1	DESCRIZIONE, FATTIBILITÀ E PRESTAZIONI DEI SINGOLI INTERVENTI MIGLIORATIVI	45
8.1.1	<i>Involucro edilizio</i>	45
	EEM1: CAPPOTTO INTERNO	45
	EEM2: RIFACIMENTO COPERTURA	46
	EEM3: SOSTITUZIONE SERRAMENTI.....	48
	8.1.2 <i>Impianto riscaldamento</i>	49
	EEM4: SOSTITUZIONE CALDAIA.....	49
	EEM6: VALVOLE TERMOSTATICHE E POMPE A GIRI VARIABILI	51
	8.1.3 <i>Impianto di illuminazione ed impianto elettrico</i>	52
	EEM5: SOSTITUZIONE LAMPADE.....	52
9	VALUTAZIONE ECONOMICO-FINANZIARIA.....	53
9.1	ANALISI DEI COSTI DEI SINGOLI INTERVENTI MIGLIORATIVI CONSIDERATI FATTIBILI.....	53
	EEM1: CAPPOTTO INTERNO	53
	EEM2: ISOLAMENTO COPERTURA	55
	EEM3: SOSTITUZIONE SERRAMENTI.....	58
	EEM4: SOSTITUZIONE CALDAIA.....	59
	EEM5: SOSTITUZIONE LAMPADE CON LAMPADE A LED	63
	EEM6: VALVOLE TERMOSTATICHE E POMPE A GIRI VARIABILI	65
9.2	ANALISI DI CONVENIENZA DEI SINGOLI INTERVENTI MIGLIORATIVI CONSIDERATI FATTIBILI.....	68
	EEM1: CAPPOTTO INTERNO	70
	EEM2: RIFACIMENTO COPERTURA	70
	EEM4: CALDAIA A CONDESAZIONE	72
	SINTESI	75
9.3	IDENTIFICAZIONE DELLE SOLUZIONI INTEGRATE D'INTERVENTO E SCENARI D'INVESTIMENTO	76
9.3.1	<i>Scenario 1: 15 anni: involucro trasparente, rifacimento copertura, sostituzione caldaia e valvole termostatiche e pompe a giri variabili</i>	78
9.3.2	<i>Scenario 2: 25 anni: involucro opaco e trasparente, rifacimento copertura, sostituzione lampade, valvole termostatiche e pome a giri variabili, sostituzione caldaia</i>	85
10	CONCLUSIONI	92
10.1	RIASSUNTO DEGLI INDICI DI PERFORMANCE ENERGETICA	92
10.2	RIASSUNTO DEGLI SCENARI DI INVESTIMENTO E DEI PRINCIPALI RISULTATI	92



10.3	CONCLUSIONI E COMMENTI.....	93
ALLEGATO A	– ELENCO DOCUMENTAZIONE FORNITA DALLA COMMITTENZA.....	A-1
ALLEGATO B	– ELABORATI	B-1
ALLEGATO C	– REPORT DI INDAGINE TERMOGRAFICA	C-1
ALLEGATO D	– REPORT RELATIVI AD ALTRE PROVE DIAGNOSTICHE STRUMENTALI	D-1
ALLEGATO E	– RELAZIONE DI DETTAGLIO DEI CALCOLI	E-1
ALLEGATO F	– CERTIFICATO CTI SOFTWARE	F-1
ALLEGATO G	– ATTESTATO DI PRESTAZIONE ENERGETICA	G-1
ALLEGATO H	– BOZZA DI APE SCENARI.....	H-1
ALLEGATO I	– DATI CLIMATICI.....	I-1
ALLEGATO J	– SCHEDE DI AUDIT.....	J-1
ALLEGATO K	– SCHEDE ORE.....	K-1
ALLEGATO L	– PIANO ECONOMICO FINANZIARIO SCENARI	L-1
ALLEGATO M	– REPORT DI BENCHMARK.....	M-1
ALLEGATO N	– CD-ROM	N-1

EXECUTIVE SUMMARY

Caratteristiche dell'edificio oggetto della DE

Tabella 0.1 - Tabella riepilogativa dei dati dell'edificio

PARAMENTO	U.M.	VALORE
Anno di costruzione edificio		1908
Anno di ristrutturazione		-
Zona climatica		D
Destinazione d'uso		E.7 – Edifici scolastici adibiti ad attività scolastiche
Superficie utile riscaldata	[m ²]	2.196,44
Superficie disperdente (S)	[m ²]	4.622,66
Volume lordo riscaldato (V)	[m ³]	14.157,13
Rapporto S/V	[1/m]	0,33
Superficie lorda aree interne (scaldate e non scaldate)	[m ²]	2.560,26
Superficie lorda aree esterne	[m ²]	0
Superficie lorda complessiva (aree interne ed esterne)	[m ²]	2.560,26
Tipologia generatore riscaldamento		Caldaia tradizionale
Potenza totale impianto riscaldamento	[kW]	240
Potenza totale impianto raffrescamento	[kW]	-
Tipo di combustibile		Gas metano
Tipologia generatore Acqua Calda sanitaria (ACS)		-
Emissioni CO2 di riferimento ⁽¹⁾	[t/anno]	40.322
Consumo di riferimento Gas Metano ⁽¹⁾	[kWh _{th} /anno]	455.149
Spesa annuale Gas Metano ⁽¹⁾	[€/anno]	22.444
Consumo di riferimento energia elettrica ⁽¹⁾	[kWh _{el} /anno]	19.233
Spesa annuale energia elettrica ⁽¹⁾	[€/anno]	2.494

Nota (1): Valori di Baseline

Descrizione delle Misure di efficienza energetica proposte:

- EEM 1: CAPPOTTO INTERNO
- EEM 2: COPERTURA
- EEM 3: SOSTITUZIONE SERRAMENTI
- EEM 4: SOSTITUZIONE CALDAIA
- EEM 5: SOSTITUZIONE LAMPADDE
- EEM 6: VALVOLE TERMOSTATICHE E POMPE A GIRI VARIABILI
- SCN1: CAPPOTTO INTERNO, SOSTITUZIONE SERRAMENTI, COPERTURA, SOSTITUZIONE LAMPADDE, SOSTITUZIONE CALDAIA, VALVOLE TERMOSTATICHE E POMPE A GIRI VARIABILI
- SCN2: SOSTITUZIONE SERRAMENTI, COPERTURA, SOSTITUZIONE CALDAIA, VALVOLE TERMOSTATICHE E POMPE A GIRI VARIABILI

Tabella 0.2 – Sintesi dei risultati della valutazione economico-finanziaria delle misure di efficienza energetica proposte e degli scenari ottimali, caso con incentivi

CON INCENTIVI														
	% ΔE	% ΔCO_2	ΔC_E	ΔC_{MO}	ΔC_{MS}	I_0	TR S	TRA	n	VAN	TI R	IP	DS CR	LLCR
	[%]	[%]	[€/anno]	[€/anno]	[€/anno]	[€]	[anni]	[anni]	[anni]	[€]	[%]	[-]		
EEM 1	18.6	18.6	3.042	5.517	12.8	241.716	15.5	31.9	30	14.530	4.1	-0.6	n/a	n/a
EEM 2	7.9	8.2	7.9	2.532	3.8	57.047	8.7	13.8	30	17.668	8.8	0.31	n/a	n/a
EEM 3	3.057	7.791	3.057	5.545	12.8	76.638	5	7	30	70.851	14.6	0.9	n/a	n/a
EEM 4	4.2	5.2	682	3.071	-610	37.350	6.8	9.8	15	6.467	8.5	6.467	n/a	n/a
EEM 5	-0.9	-0.9	-143	-262	-0.2	29.003	21.7	24.1	10	17.494	--	-0.6	n/a	n/a
EEM 6	21.5	21.9	3.511	5.844	190	11.477	1.2	1.3	15	73.477	78.4	6.4	n/a	n/a
SCN 1	76.3	76.1	12.483	16.715	2.036	455.231	8.1	11.09	30	195.681	9.4	42	1.2	2.1
SCN 2	59.9	59.6	9.812	12.775	1.721	202.038	6.1	6.86	30	114.753	13	56	1.4	1.8

Figura 0.1 – Scenario 1: analisi finanziaria




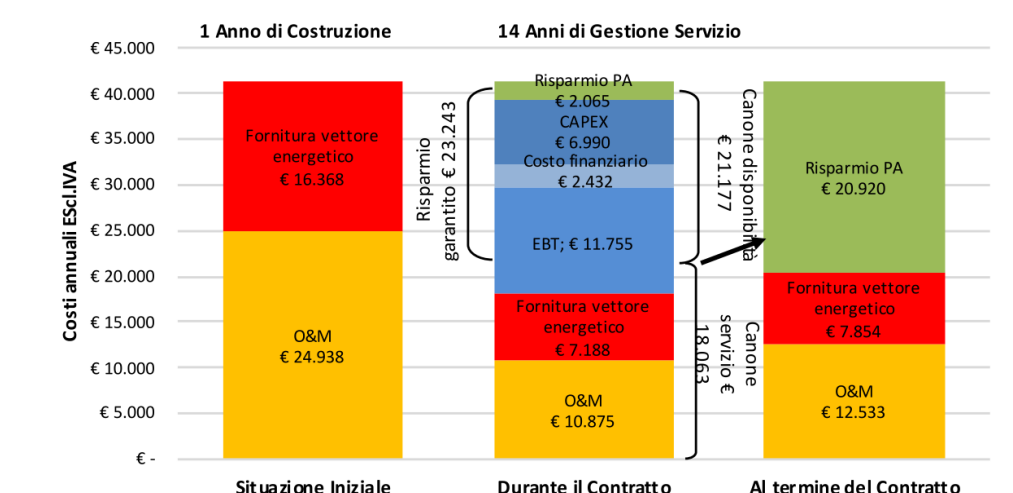


Figura 0.2 – Scenario 2: analisi finanziaria

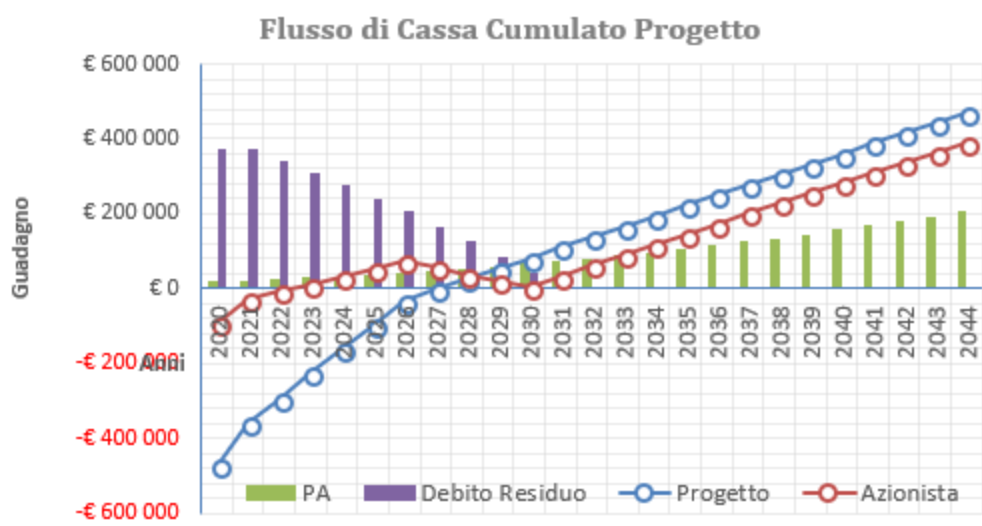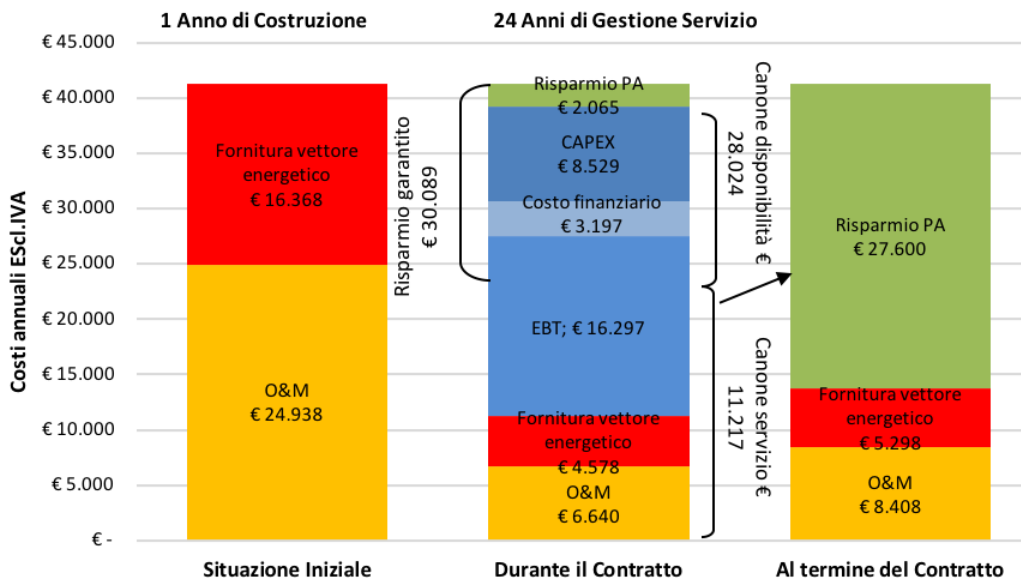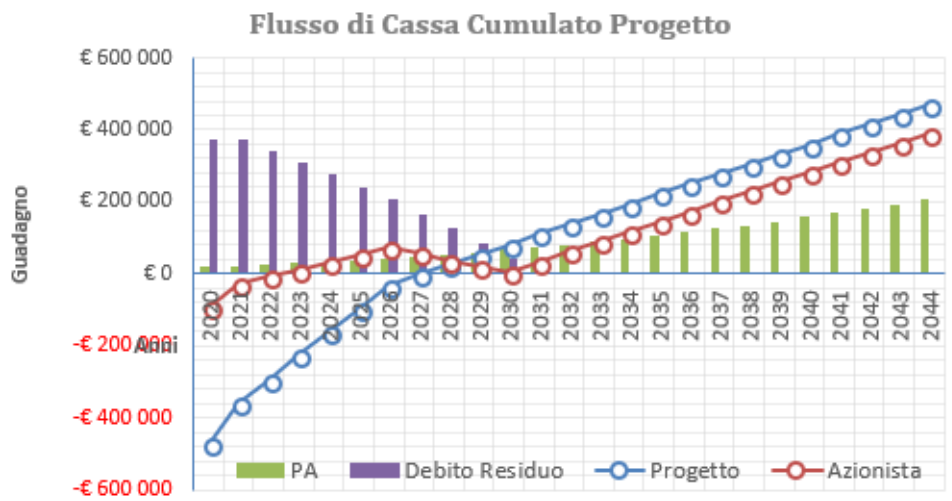

Dall’analisi con tempo di ritorno di 15 e 25 anni gli interventi risultano convenienti.

1 INTRODUZIONE

1.1 PREMESSA

Il Comune di Genova, in attuazione alle politiche di miglioramento dell'efficienza energetica degli edifici pubblici di sua proprietà, ha individuato negli edifici scolastici, la possibilità di intervenire, ai fini di ridurre i gli attuali consumi, in quanto tali edifici risultano essere particolarmente energivori.

Con DGC n. 225 del 17/09/2015 l'amministrazione ha pertanto partecipato al bando ministeriale denominato "Fondo Kyoto Scuole 3" attraverso il quale, con decreto del Ministero dell'Ambiente e della Tutela del Territorio e del Mare del 26 Agosto 2016 n.197/CLE, è stato riconosciuto al Comune di Genova un finanziamento a tasso agevolato pari a € 1.127.506,00 per l'elaborazione delle Diagnosi energetiche (DE) di 204 edifici scolastici necessarie per la programmazione futura degli interventi di riqualificazione energetica degli edifici stessi.

Nell'attività di realizzazione delle DE si è fatto riferimento alla normativa tecnica ed alla legislazione riportata al Capitolo 3 del Capitolato Tecnico per la "Procedura aperta per l'affidamento del servizio di audit e diagnosi energetiche relative agli edifici scolastici di proprietà del comune di Genova finanziate ai sensi dell'ex art.9 del d.l. 91/2014 "interventi urgenti per l'efficientamento energetico degli edifici scolastici e universitari pubblici", (fondo Kyoto) - lotti 1, 2, 3, 4, 5, 6, 7, 8 e 9"

Figura 1.1 - Vista della facciata



1.2 SCOPO DELLA DIAGNOSI ENERGETICA

Per DE del sistema edificio-impianto s'intende pertanto una procedura sistematica finalizzata alla conoscenza degli usi finali di energia con l'individuazione e l'analisi delle eventuali inefficienze o criticità energetiche di un edificio e degli impianti presenti al suo interno.

La presente DE si inserisce in questo contesto ed analizza, pertanto, le possibili soluzioni tecniche e contrattuali, che potrebbero portare alla realizzazione di interventi di miglioramento dell'efficienza energetica volti ad una riduzione dei consumi e ad un conseguente abbattimento delle emissioni di CO₂.

La DE è, inoltre, il principale strumento per la valutazione della fattibilità tecnica ed economica di **misure di miglioramento dell'efficienza energetica (Energy Efficiency Measures - EEM)** negli edifici e rappresenta un valido punto di partenza per la realizzazione di **contratti di prestazione energetica (Energy Performance Contract – EPC)**.

Scopo della DE è quindi la definizione di due scenari ottimali a partire dalla combinazione delle singole EEM proposte al fine di conseguire un miglioramento del parametro di efficienza energetica dell'edificio superiore a due classi e tempi di ritorno inferiori uguale rispettivamente a 25 o a 15 anni.

1.3 RIFERIMENTO E CONTATTI AUDITOR E PERSONALE COINVOLTO

La presente DE è stata eseguita dalla **Società Fabryca S.r.l.**, il cui responsabile per il processo di audit è **l'ing. Luca Bertoni**, soggetto certificato Esperto in Gestione dell'Energia (EGE) ai sensi della norma UNI CEI 11339.

In Tabella 1.1 sono riportati i nominativi di tutti i soggetti coinvolti nelle varie fasi di svolgimento della DE.

Tabella 1.1 – Soggetti coinvolti nella realizzazione del processo di Audit

NOME E COGNOME	RUOLO	ATTIVITÀ SVOLTA
Maurizio Toma, Paolo Ravera		Sopralluogo in sito
Giordana Brognoli		Elaborazione dei dati relativi ai consumi energetici
Paolo Ravera		Elaborazione dei dati geometrici ed alla creazione del modello energetico
Maurizio Toma	Responsabile involucro	Revisione report di diagnosi energetica
Oscar Battaglia	Responsabile impianti	Revisione report di diagnosi energetica
Luca Bertoni	EGE	Approvazione report di diagnosi energetica

1.4 IDENTIFICAZIONE DELL'EDIFICIO

L'immobile oggetto della DE, catastalmente individuato al NCEU SEZ. PRE F. 13 Mapp. 120 Sub. 0 è sito nel Comune di Genova e più precisamente in Salita Lorenzo Cappelloni 1.

L'edificio è di proprietà del Comune di Genova ed è attualmente adibito a scuola elementare e infanzia.

Figura 1.2 – Ubicazione dell'edificio



Nella seguente tabella sono riportate le principali caratteristiche geometriche ed impiantistiche dell'edificio.

Tabella 1.2 - Tabella riepilogativa dei dati dell'edificio

PARAMENTO	U.M.	VALORE
Anno di costruzione edificio		1908
Anno di ristrutturazione		-
Zona climatica		D
Destinazione d'uso		E.7 – Edifici scolastici adibiti ad attività scolastiche
Superficie utile riscaldata	[m ²]	2.196,44
Superficie disperdente (S)	[m ²]	4.622,66
Volume lordo riscaldato (V)	[m ³]	14.157,13
Rapporto S/V	[1/m]	0,33
Superficie netta aree interne (scaldate e non scaldate)	[m ²]	2.196,44
Superficie lorda aree interne (scaldate e non scaldate)	[m ²]	2.560,26
Superficie lorda aree esterne	[m ²]	0
Superficie lorda complessiva (aree interne ed esterne)	[m ²]	2.560,26
Tipologia generatore riscaldamento		Caldaia tradizionale
Potenza totale impianto riscaldamento	[kW]	240
Potenza totale impianto raffrescamento	[kW]	-
Tipo di combustibile		Gas metano
Tipologia generatore Acqua Calda sanitaria (ACS)		-
Emissioni CO ₂ di riferimento ⁽¹⁾	[kg/anno]	40.322
Consumo di riferimento Gas Metano ⁽¹⁾	[kWh _{it} /anno]	455.149
Spesa annuale Gas Metano ⁽¹⁾	[€/anno]	22.444
Consumo di riferimento energia elettrica ⁽¹⁾	[kWh _{el} /anno]	19.233
Spesa annuale energia elettrica ⁽¹⁾	[€/anno]	2.494

Nota (1): Valori di Baseline


1.5 METODOLOGIA DI LAVORO

La procedura di realizzazione della DE si è sviluppata nelle seguenti fasi operative:

- Acquisizione della documentazione utile, fornita dalla PA, come riportato all' Allegato B – Elaborati; **Errore. L'origine riferimento non è stata trovata.**
- Analisi del quadro normativo di riferimento, incluso la verifica dei vincoli ambientali, storici, archeologici e paesaggistici interferenti sull'immobile interessato dall'intervento;
- Visita agli edifici, effettuata in data 01/12/2017 con verifica degli elaborati forniti e rilievo dei dati relativi alle caratteristiche degli elementi disperdenti ed impiantistici costituenti il sistema edificio-impianto;
- Visita alla centrale termica e/o frigorifera, con il supporto del personale incaricato della conduzione e manutenzione degli impianti e rilevamento dei dati utili;
- Preparazione e compilazione delle schede di Audit previste per la diagnosi di livello II di cui all'appendice A delle LGEE - Linee Guida per l'Efficienza Energetica negli Edifici - sett. 2013 - elaborato da AiCARR per Agesi, Assistal, Assopetroli e Assoenergia, e riportate all'Allegato J – Schede di audit;
- Elaborazione del comportamento termico ed elettrico dell'edificio, realizzata utilizzando il software commerciale Leto versione 4.0.2.5 in possesso di certificato di conformità rilasciato dal


- Comitato Termotecnico Italiano (CTI) certificato n. 80 ai sensi del D.lgs. 192/05 e s.m.i. e riportato all'Allegato F – Certificato CTI Software;
- g) Analisi dei profili annuali di consumi e costi dei servizi energetici reali dell'edificio, comprensivi della fornitura dei vettori energetici sia elettrici che di gas e degli oneri di O&M, relativamente alle annualità 2014-2015-2016;
 - h) Analisi dei dati climatici reali del sito ove è ubicato l'edificio con conseguente calcolo dei Gradi Giorno reali (GG_{real}), utilizzando le temperature esterne rilevate dalla stazione meteo dell'Università di Genova e riportati all'Allegato I – Dati climatici;
 - i) Individuazione della "baseline termica" di riferimento (e relative emissioni di CO_2) tramite opportuna ripartizione del consumo di combustibile tra le varie utenze a servizio dell'edificio e destagionalizzazione dello stesso, utilizzando i relativi GG reali (GG_{real}), e conseguente normalizzazione secondo i GG di riferimento (GG_{rif});
 - j) Individuazione della "baseline elettrica" di riferimento (e relative emissioni di CO_2) calcolata sulla media aritmetica dei valori relativi ai consumi elettrici reali per tre le annualità 2014, 2015, 2016;
 - k) Validazione del modello elaborato mediante il confronto con le baseline energetiche, al fine di ottenere uno scostamento inferiore al 5%;
 - l) Analisi delle possibili EEM necessarie per la riqualificazione energetica del sistema edificio-impianto analizzando gli aspetti tecnici, energetici, ed ambientali.
 - m) Simulazione del comportamento energetico dell'edificio a seguito dell'attuazione delle varie EEM proposte singolarmente, ed individuazione della nuova classe energetica raggiungibile;
 - n) Definizione di due scenari ottimali a partire dalla combinazione delle singole EEM proposte al fine di conseguire un miglioramento del parametro di efficienza energetica dell'edificio superiore a due classi energetiche e tempi di ritorno inferiori uguale rispettivamente a 25 e a 15 anni.
 - o) Analisi costi-benefici e di redditività finanziaria derivanti dalla realizzazione delle EEM previste singolarmente, con riferimento ai principali indicatori finanziari ed ai possibili sistemi di incentivazione;
 - p) Valutazione economico-finanziaria dei due scenari ottimali previsti, a partire dal "baseline di costi" e con riferimento ai principali indicatori finanziari e di sostenibilità finanziari ed ai possibili sistemi di incentivazione;
 - q) Identificazione dell'eventuale canone applicabile nel caso di attuazione dello scenario ottimale attraverso un Energy Performance Contract, con lo scopo di analizzare il possibile interesse nella realizzazione degli interventi studiati, tramite l'intervento di una ESCo;
 - r) Realizzazione di una relazione tecnica descrittiva di dettaglio dell'analisi effettuata (Rapporto di DE);
 - s) Realizzazione di un report dei Benchmark.

Figura 1.3 – Schema metodologia diagnosi energetica ai sensi della norma UNI CEI 16247

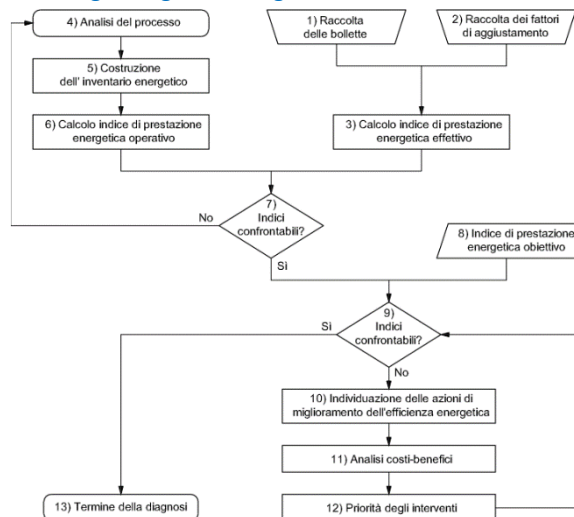

Per la definizione di soluzioni integrate, la priorità con cui sono state analizzate la combinazione di possibili EEM è quella definita dal modello di gerarchia energetica riportato in Figura 1.4

Figura 1.4 - Principio della Gerarchia Energetica

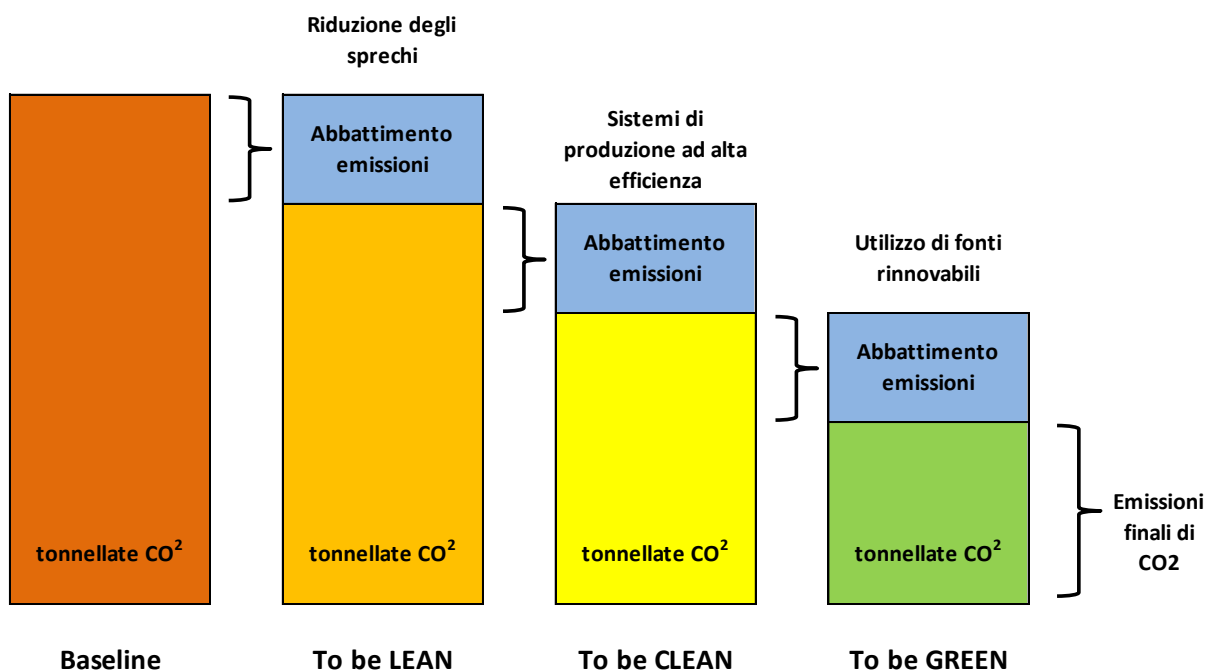

Secondo tale modello possono essere definite delle strategie di intervento al fine di conseguire un efficace riduzione dei consumi energetici e conseguente abbattimento delle emissioni di CO₂, secondo tre livelli consequenziali:

- **To be Lean:** Utilizzo di EEM che limitino gli sprechi ed ottimizzino il funzionamento del sistema edificio-impianto (es: illuminazione a led, coibentazione strutture, efficientamento serramenti, termoregolazione, variazioni nelle modalità di utilizzo, ecc.);
- **To be Clean:** Aumento dell'efficienza dei sistemi di produzione in loco dell'energia tramite lo sfruttamento di tecnologie ad alto rendimento (es: sostituzione generatore di calore con uno ad alta efficienza, chiller ad alta efficienza, teleriscaldamento, teleraffrescamento, cogenerazione);

- **To be Green:** Produzione di energia da fonti rinnovabili (es: pompe di calore, fotovoltaico, ecc.).

Secondo questo modello di gerarchia energetica non è raccomandato riqualificare gli impianti di generazione della climatizzazione e gli impianti rinnovabili se non a partire da rinnovate e ridotte condizioni del fabbisogno energetico, conseguenti all'adozione di EEM preliminari atte a ridurre il fabbisogno energetico primario.

Per tanto, nel caso di soluzioni integrate, dapprima si è valutata la fattibilità di ridurre gli sprechi mediante misure sull'involucro e sulla domanda d'utenza (anche relativamente ai sistemi di emissione, regolazione, distribuzione, accumulo), partendo dal baseline e a approdando a un nuovo valore di baseline ridotto, ("to Be Lean"). In seguito, da questo valore ridotto di baseline si è valutato il dimensionamento delle apparecchiature e il risparmio conseguibile dapprima dalla riqualificazioni degli impianti di generazione per la climatizzazione e, dopo, dall'installazione di tecnologie di generazione da fonti rinnovabili.

Una volta esaminate le possibili EEM si è realizzata una analisi economica delle stesse, ponendo particolare attenzione nella valutazione dei possibili sistemi incentivanti applicabili (Conto Termico, Titoli di Efficienza Energetica, ecc) individuando i principali indicatori economici d'investimento di seguito elencati:

- TRS (Tempo di rientro semplice);
- TRA (Tempo di rientro attualizzato);
- VAN (Valore attuale netto);
- TIR (Tasso interno di rendimento);
- IP (indice di profitto).

Inoltre per i soli scenari ottimali, si è provveduto alla formulazione del Piano Economico-Finanziario indicativo (PEF) ed alla valutazione della sostenibilità finanziaria, utilizzando i seguenti indicatori di bancabilità:

- DSCR (Debt Service Cover Ratio) medio di periodo;
- LLCR (Loan Life Cover Ratio) medio di periodo.

La definizione di bancabilità delle EEM viene associata agli scenari che realizzino valori positivi di DSCR nell'intorno di 1,3 e valori positivi di LLCR maggiori di 1.

Si è poi individuata una possibile tipologia di contratto che potesse rendere realizzabili le EEM identificate, ipotizzando la partecipazione di ESCo attraverso l'utilizzo di contratti EPC.

Dal punto di vista dell'individuazione dei capitali per la realizzazione delle misure, si è invece posta l'attenzione sulle varie alternative finanziarie, individuando nel **Finanziamento Tramite Terzi (FTT)** una valida opportunità, nel caso in cui la PA non abbia le risorse necessarie a sostenere gli investimenti per la riqualificazione energetica dell'edificio.

1.6 STRUTTURA DEL REPORT

Il presente rapporto di DE, con riferimento all'Appendice J della norma UNI CEI EN 16247-2:2014, è stato articolato nelle seguenti parti:

- Una prima parte nella quale sono descritti lo scopo ed i confini della DE e le metodologie di analisi adottate;
- Una seconda parte in cui sono riportate le informazioni dell'edificio rilevate in sede di sopralluogo e le valutazioni effettuate al fine di identificare le caratteristiche tecniche dei componenti del sistema edificio-impianto.
- Una terza parte contenente l'analisi dei consumi storici dell'edificio oggetto della DE, con la conseguente identificazione degli indici di prestazione energetica effettivi;

- Una quarta parte relativa alla definizione del modello energetico, e del procedimento di convalida dello stesso, al fine di renderlo conforme a quanto identificato nell’analisi dei consumi storici;
- Una quinta parte in cui sono descritte le caratteristiche tecniche ed i costi delle EEM proposte e gli scenari ottimali, individuabili tramite la valutazione dei risultati dell’analisi economico-finanziaria.
- Una parte conclusiva contenente i risultati dell’analisi ed i suggerimenti dell’Auditor per l’attuazione degli scenari proposti da parte della PA, definendo le opportune priorità di intervento.

2 DATI DELL’EDIFICIO


2.1 INFORMAZIONI SUL SITO

Lo strumento urbanistico vigente, il P.U.C approvato con DD n° 2015/118.0.0./18 con entrata in vigore il 3/12/2015, classifica l’edificio oggetto della DE in zona SIS-S servizi pubblici territoriali e di quartiere e parcheggi pubblici.

Figura 2.1 - Particolare estratto dal Piano Urbanistico Comunale

LEGENDA

AMBITI DEL TERRITORIO EXTRAURBANO		AMBITI SPECIALI		INFRASTRUTTURE	
	AC-NI ambito di conservazione del territorio non insediato		parchi di interesse naturalistico e paesaggistico		autostrada esistente
	AC-VP ambito di conservazione del territorio di valore paesaggistico e panoramico		sistemi di paesaggio		autostrada di previsione
	AR-PA ambito di riqualificazione delle aree di produzione agricola		macro area paesaggistica		ferrovia esistente
	AR-PR (a) ambito di riqualificazione del territorio di presidio ambientale		ambito con disciplina urbanistica speciale		ferrovia di previsione
	AR-PR (b) ambito di riqualificazione del territorio di presidio ambientale		fascia di protezione "A" stabilimenti a rischio rilevante		trasporto pubblico in sede propria di previsione
	AC-CS ambito di conservazione del centro storico urbano		fascia di protezione "B" stabilimenti a rischio rilevante		SIS-I viabilità principale esistente
	AC-VU ambito di conservazione del verde urbano strutturato		aree di osservazione stabilimenti a rischio di incidente rilevante (Variante PTC della Provincia - D.C.P. 39/2008)		SIS-I viabilità principale di previsione
	AC-US ambito di conservazione dell'impianto urbano storico		ambito portuale		SIS-I viabilità di previsione
	AC-AR ambito di conservazione Antica Romana		aree di cava individuate dal Piano Territoriale delle attività estrattive		nodì infrastrutturali
	AC-IU ambito di conservazione dell'impianto urbanistico		aree di esproprio-cantiere relative a opere infrastrutturali		assi di relazione città-porto di previsione
	AR-UR ambito di riqualificazione urbanistica - residenziale		distretto di trasformazione		assi di relazione città-porto da concertare con Intesa L.84/94
	AR-PU ambito di riqualificazione urbanistica produttivo - urbano		rete idrografica		SIS-S servizi pubblici territoriali e di quartiere e parcheggi pubblici
	AR-PI ambito di riqualificazione urbanistica produttivo - industriale		limiti amministrativi: Municipi		SIS-S servizi pubblici territoriali e di quartiere di valore storico paesaggistico
	ACO-L ambito complesso per la valorizzazione del litorale		limiti amministrativi: Comune		SIS-S servizi cimiteriali

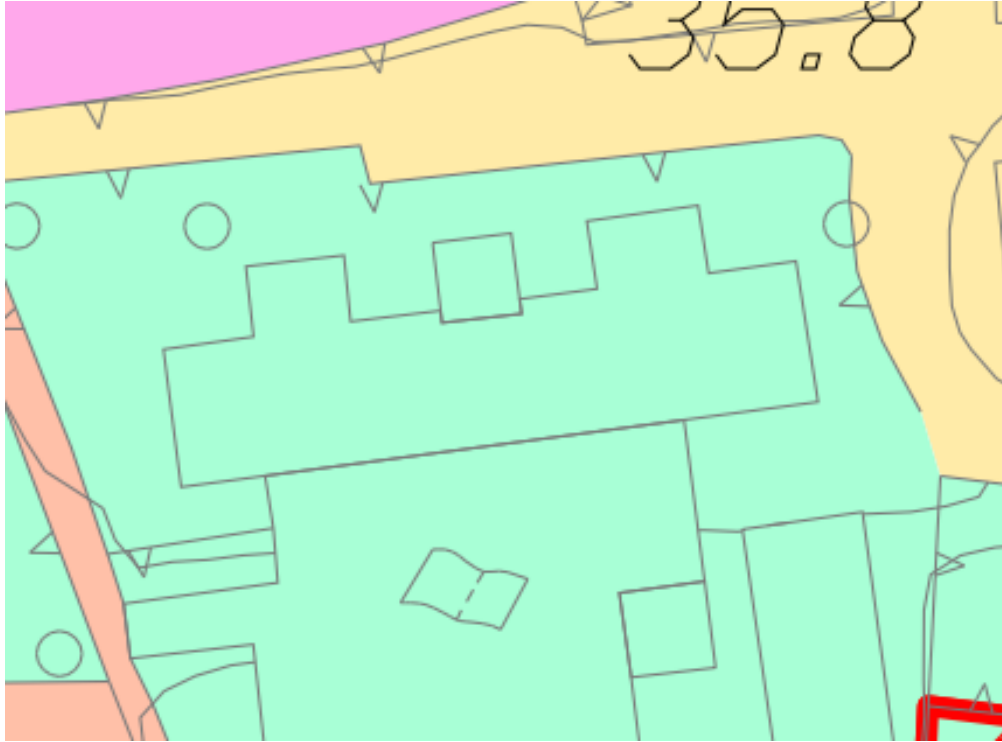

2.2 INQUADRAMENTO TERRITORIALE, SOCIO-ECONOMICO E DESTINAZIONE D'USO

L'edificio ove sono ubicate le scuole risale al 1908 e ai sensi del DPR 412/93 ricade nella destinazione d'uso E.7 - Edifici adibiti ad attività scolastiche.

Ai fini dell'esecuzione degli interventi di efficientamento energetico non sarà comunque necessario apportare varianti agli strumenti urbanistici né provvedere ad espropri o a variazioni di proprietà.

La scuola è circondata da un ampio piazzale di cui parte è attrezzato con giochi e al cui interno è vietato il transito; ed è composta da sei sezioni per la scuola infanzia e da una sezione primavera. Tutte le sezioni sono ubicate al piano superiore. La sezione primavera ha uno spazio strutturato come la sezione scuola infanzia e la stanza della nanna. Al piano terra vi sono i locali adibiti ad uffici, i servizi, la sala pranzo, un ampio salone utilizzato per l'accoglienza del mattino, per attività musicali, motorie, gioco simbolico e gioco libero.

L'edificio ospitante il complesso scolastico oggetto della DE è costituito complessivamente da tre piani fuori terra, nei quali si sviluppano le varie sezioni, gli uffici, la mensa e i laboratori.

Nella Tabella 2.1 sono riassunte le destinazioni d'uso delle varie aree e le relative superfici.

Le planimetrie utilizzate nella valutazione sono riportate in Allegato B – Elaborati.

Figura 2.2 - Vista satellitare dell'edificio (Fonte: Google Earth)

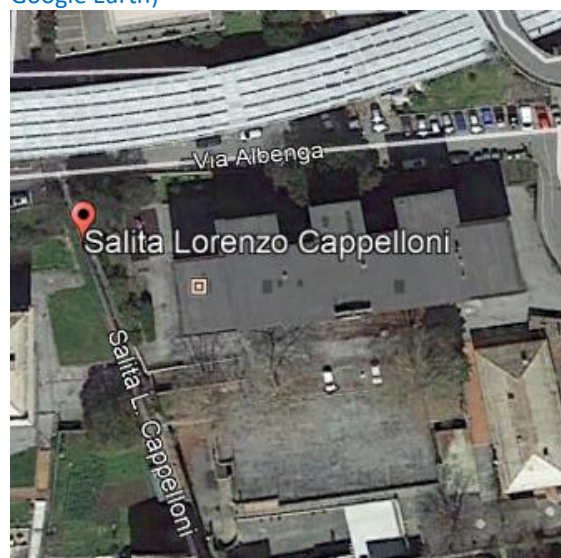


Tabella 2.1 - Suddivisione in piani dell'edificio

PIANO	UTILIZZO	U.M.	SUPERFICIE LORDA COMPLESSIVA ⁽²⁾	SUPERFICIE UTILE RISCALDATA ⁽³⁾	SUPERFICIE UTILE RAFFRESCATA ⁽³⁾
Terra	Spazio giochi, uffici, mensa	[m ²]	853,42	740,41	0
Primo	Sezioni	[m ²]	853,42	730,83	0
Secondo	Laboratori	[m ²]	853,42	725,20	0
TOTALE		[m ²]	2.560,26	2.196,44	0


Nota (2): Superficie lorda comprensiva delle zone interne climatizzate e non climatizzate, valutate a partire dalle planimetrie progettuali, opportunamente verificate in fase di sopralluogo

Nota (3): Superficie utile valutata ai fini della creazione del modello energetico

2.3 VERIFICA DEI VINCOLI INTERFERENTI SULLE PARTI DELL'IMMOBILE INTERESSATE DAGLI INTERVENTI

Dal punto di vista storico-artistico, l'edificio non presenta vincoli di sorta.

Figura 2.3 - Particolare estratto dalla carta dei vincoli

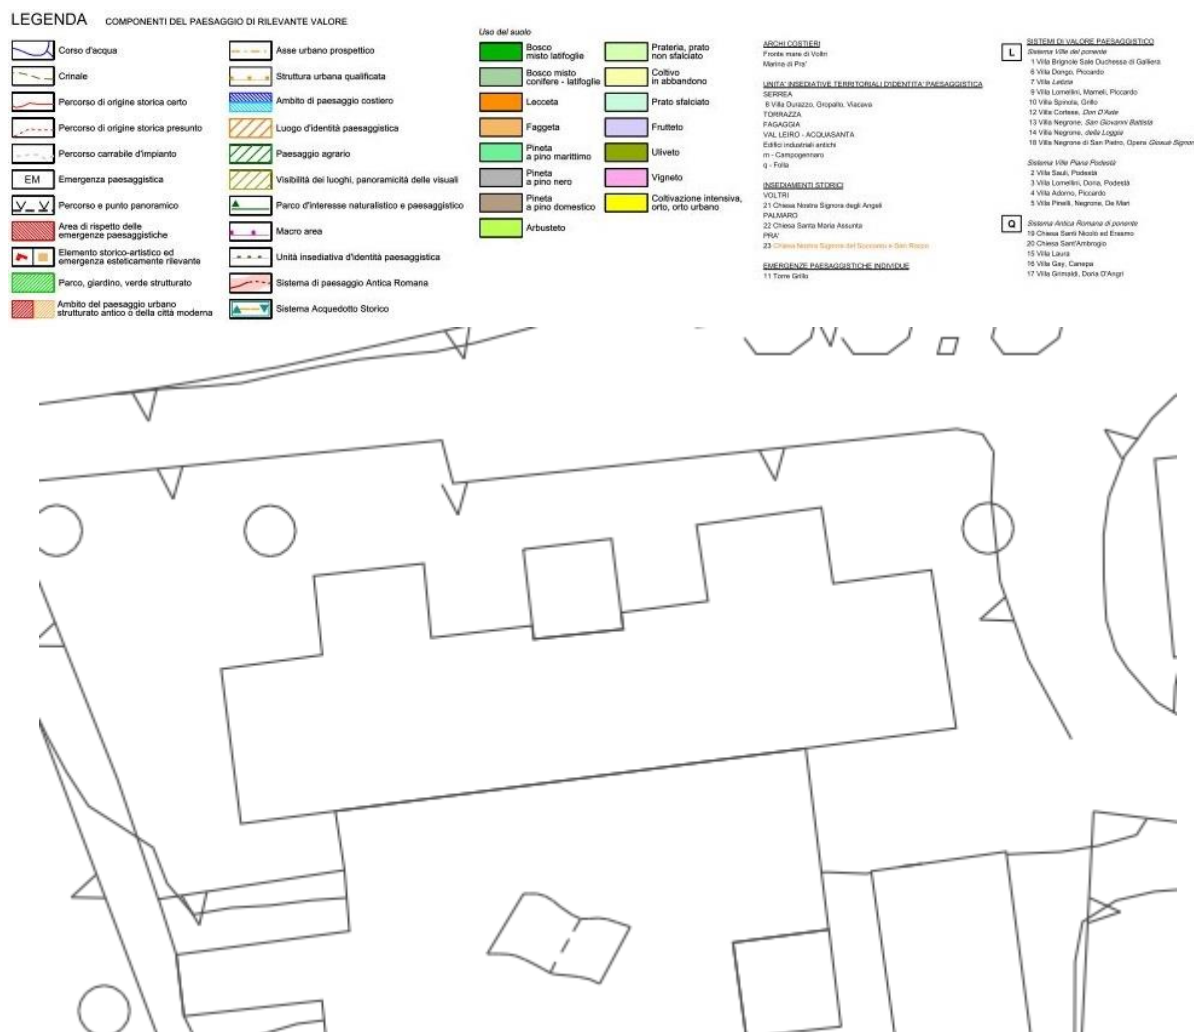


Nell'analisi delle EEM si è comunque resa necessaria l'identificazione delle possibili interferenze con i vincoli presenti.

Tabella 2.2 - Misure di efficienza energetica individuate e valutazione delle interferenze con gli attuali vincoli

MISURA DI EFFICIENZA ENERGETICA	VINCOLO INTERESSATO	VALUTAZIONE INTERFERENZA (4)	MISURA DI TUTELA DA ADOTTARE
EEM 1: cappotto esterno involucro opaco	-		Trattandosi di un edificio dei primi del '900 è preferibile optare per un cappotto interno
EEM 2: riqualificazione copertura	-		-
EEM 3: sostituzione dei serramenti	-		-
EEM 4: riqualificazione impianto di riscaldamento	-		-
EEM 5: sostituzione apparecchi illuminanti	-		-
EEM 6: installazione valvole termostatiche	-		-

Nota (4): Legenda livelli di interferenza:

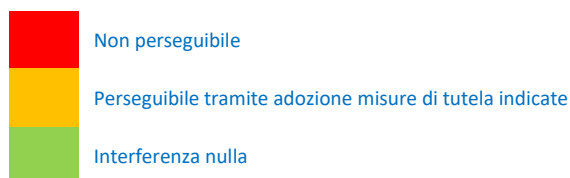

Nessuna delle misure precedentemente indicate presenta interferenze con gli aspetti geologici, geotecnici, idraulici o idrogeologici della zona.

2.4 MODALITÀ DI GESTIONE E MANUTENZIONE DI EDIFICI ED IMPIANTO

Durante la fase di sopralluogo è stato possibile rilevare gli orari di effettivo funzionamento dell'edificio, intesi come gli orari di espletamento delle lezioni e gli orari di effettiva presenza del personale all'interno dell'edificio scolastico.


Gli orari di effettivo utilizzo dell'edificio sono stati ricavati tramite interviste al personale e visione del calendario scolastico, mentre i periodi di attivazione e spegnimento degli impianti sono stati forniti dal comune e verificati – ove possibile, da sonde di temperature e umidità interna.

Nella Tabella 2.3 sono pertanto riportati gli orari di funzionamento dell'edificio e gli orari di funzionamento degli impianti termici.

Tabella 2.3 – Orari di funzionamento dell'edificio e orari di funzionamento degli impianti termici.

PERIODO	GIORNI SETTIMENALI	ORARIO FUNZIONAMENTO EDIFICIO	ORARIO FUNZIONAMENTO IMPIANTO
Dal 1 novembre al 15 aprile	dal lunedì al venerdì	8.00 – 16.00	6.30 – 17.30
	sabato e domenica	chiuso	chiuso
Dal 15 aprile al 31 ottobre	tutti i giorni	spento	spento

Figura 2.4 – Andamento mensile delle ore effettive di utilizzo dell'impianto termico

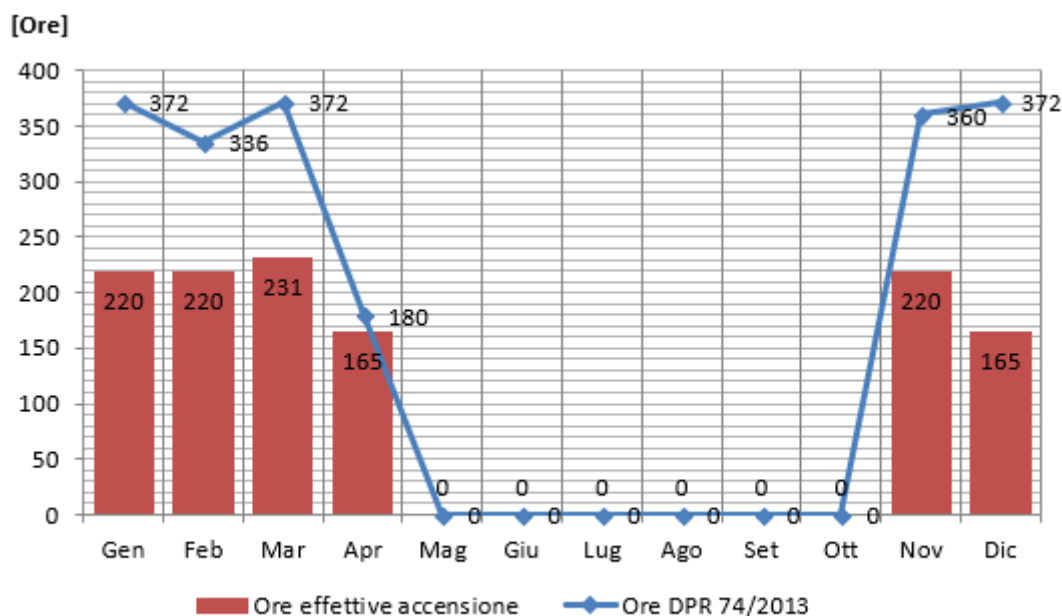

Dall'analisi effettuata è emerso che gli orari di funzionamento degli impianti non sono strettamente correlati agli orari di espletamento delle lezioni, ma dipendono anche dalla presenza di personale all'interno della struttura e pertanto si può giustificare l'orario di accensione prolungato nelle ore pomeridiane rispetto all'effettive ore di lezione.

Dal punto di vista manutentivo, attualmente le condizioni di Conduzione e Manutenzione (O&M) degli impianti a servizio dell'edificio scolastico oggetto della DE sono definite dal contratto Servizio

Integrato Energia 3 che prevede l'affidamento ad un unico Gestore, del Servizio Energia, ovvero tutte le attività di gestione, conduzione e manutenzione degli impianti termici, compresa l'assunzione del ruolo di Terzo Responsabile, e di tutti gli impianti ad essi connessi.

3 DATI CLIMATICI

3.1 DATI CLIMATICI DI RIFERIMENTO

L'edificio oggetto della DE è ubicato nel Comune di Genova, il quale ricade nella zona climatica D, a cui corrispondono 1435 **Gradi Giorno(GG)** (D.P.R. 412/93 - allegato A) ed una stagione di funzionamento degli impianti di riscaldamento compresa tra il 1 Novembre e il 15 Aprile con un periodo di accensione consentito degli impianti di 11 ore al giorno (DPR 74/2013).

Le medie mensili delle temperature esterne medie giornaliere caratteristiche del Comune, così come definite dalla norma UNI 10349:2016, sono riportate nella Tabella 3.1.

Tabella 3.1 – Temperature esterne giornaliere medie mensili [°C] (UNI 10349:2016)

GEN	FEB	MAR	APR	MAG	GIU	LUGL	AGO	SET	OTT	NOV	DIC
10,4	10,5	11,1	15,3	18,7	22,4	24,6	23,6	22,2	18,2	13,3	10,0

Tali temperature sopra indicate sono quelle utilizzate per la creazione del modello energetico termico, a cui corrispondono 1421 GG di riferimento, valutati in condizioni standard di utilizzo dell'edificio, come la sommatoria, estesa a tutti i giorni del periodo annuale di riscaldamento compreso tra il 1 Novembre e il 15 Aprile, delle sole differenze positive giornaliere tra la temperatura interna di 20°C e quella esterna giornaliera media mensile riportata in Tabella 3.1.

Considerando che il profilo di utilizzo degli impianti di riscaldamento prevede alcuni giorni di mancata accensione dell'impianto, come riportato nella Tabella 2.3, i GG sono stati ricalcolati in funzione del numero di giorni effettivi di accensione dell'impianto termico, pertanto si è ottenuto un valore di 927 GG calcolati su 111 giorni effettivi di utilizzo dell'impianto di riscaldamento.

Tali GG sono valutati come la sommatoria estesa ai soli giorni di effettivo utilizzo degli impianti di riscaldamento nel periodo annuale di riscaldamento compreso tra il 1 Novembre e il 15 Aprile, delle sole differenze positive giornaliere tra la temperatura interna di 20°C e quella esterna giornaliera media mensile riportata in Tabella 3.1.

I GG così calcolati definiscono i GG_{rif} ai fini del processo di normalizzazione di cui al capitolo 5.1.1.

Tabella 3.2 – Profili mensili dei GGrif

	GIORNI MENSILI	TEMPERATURA ESTERNA UNI 10349:2016	GIORNI RISCALDAMENTO	GG	GIORNI DI UTILIZZO	GIORNI RISCALDAMENTO EFFETTIVI	GG _{rif}	PROFILO DI INCIDENZA
Mese		[°C]	[g/m]		[g/m]	[g/m]		
Gennaio	31	10,4	31	298	20	20	192	21%
Febbraio	28	10,5	28	266	20	20	190	21%
Marzo	31	11,1	31	276	21	21	187	20%
Aprile	30	15,3	15	71	20	15	73	8%
Maggio	31	18,7	-	-	21	-	-	-
Giugno	30	22,4	-	-	20	-	-	-
Luglio	31	24,6	-	-	20	-	-	-
Agosto	31	23,6	-	-	-	-	-	-
Settembre	30	22,2	-	-	20	-	-	-
Ottobre	31	18,2	-	-	21	-	-	-
Novembre	30	13,3	30	201	20	20	134	14%
Dicembre	31	10,0	31	310	15	15	150	16%
TOTALE	365	16,7	166	1421	218	111	926	100%

3.2 DATI CLIMATICI REALI

Ai fini della realizzazione dell'analisi energetica si è resa necessaria la definizione delle condizioni climatiche reali, ovvero dei GG calcolati in funzione della temperatura esterna media oraria del sito effettivamente rilevata, con lo scopo di creare una normalizzazione dei consumi in funzione delle caratteristiche climatiche della zona.

I dati climatici utilizzati sono stati rilevati dalla centralina meteo climatica GENOVA – PEGLI:

- Longitudine Gradi° Primi' Secondi" 8° 49' 28.56"
- Latitudine Gradi° Primi' Secondi' 44° 25' 56.172"
- Altezza sul livello del mare (m) 69.


Figura 3.1 – Posizionamento della centralina meteo climatica rispetto all'edificio oggetto di DE



3.3 ANALISI DELL'ANDAMENTO DEI DATI CLIMATICI E PROFILI ANNUALI DEI GRADI GIORNO

Di seguito si riportano i valori mensili dei GG reali, calcolati in funzione delle temperature esterne medie orarie per il triennio di riferimento (2014 - 2015 – 2016), valutati come la sommatoria, estesa a tutti i giorni del periodo annuale di riscaldamento compreso tra il 1 Novembre e il 15 Aprile, delle sole differenze positive giornaliere tra la temperatura interna di 20°C e quella esterna giornaliera media mensile calcolata in funzione delle temperature orarie rilevate dalla centralina meteorologica.

Figura 3.2 - Andamento mensile dei GG reali per il triennio di riferimento

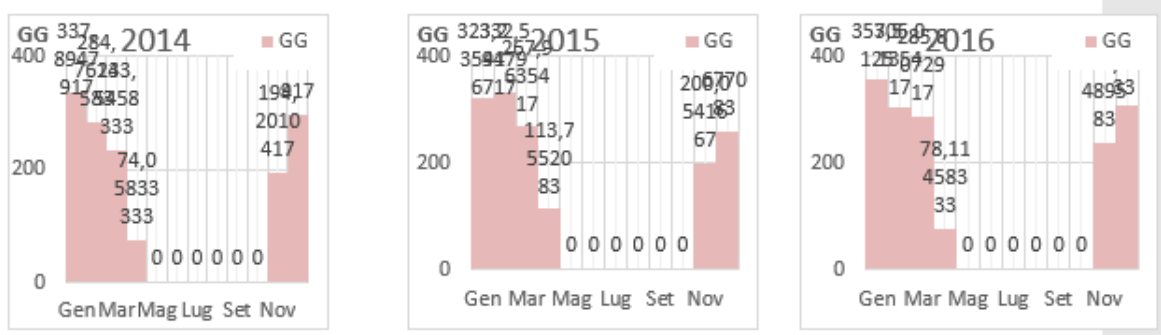

GG₂₀₁₄(166 giorni) = 1423

GG₂₀₁₅(166 giorni) = 1498


GG₂₀₁₆(166 giorni) = 1576

Considerando che il profilo di utilizzo degli impianti di riscaldamento prevede alcuni giorni di mancata accensione dell'impianto, come riportato nella Tabella 2.3, i GG reali sono stati ricalcolati in funzione del numero di giorni effettivi di accensione dell'impianto termico, pertanto si è ottenuto un valore di 926 GG calcolati su 111 giorni effettivi di utilizzo dell'impianto di riscaldamento.

Tali GG sono valutati come la sommatoria estesa ai soli giorni di effettivo utilizzo degli impianti di riscaldamento nel periodo annuale di riscaldamento compreso tra il 1 Novembre e il 15 Aprile, delle sole differenze positive giornaliere tra la temperatura interna di 20°C e quella esterna giornaliera media mensile calcolata in funzione delle temperature orarie rilevate dalla centralina meteorologica.

I GG così calcolati definiscono i GG_{real} ai fini del processo di normalizzazione di cui al capitolo 5.1.1.

Figura 3.3 - Andamento mensile dei GG reali, valutati in condizioni di effettivo utilizzo degli impianti, per il triennio di riferimento

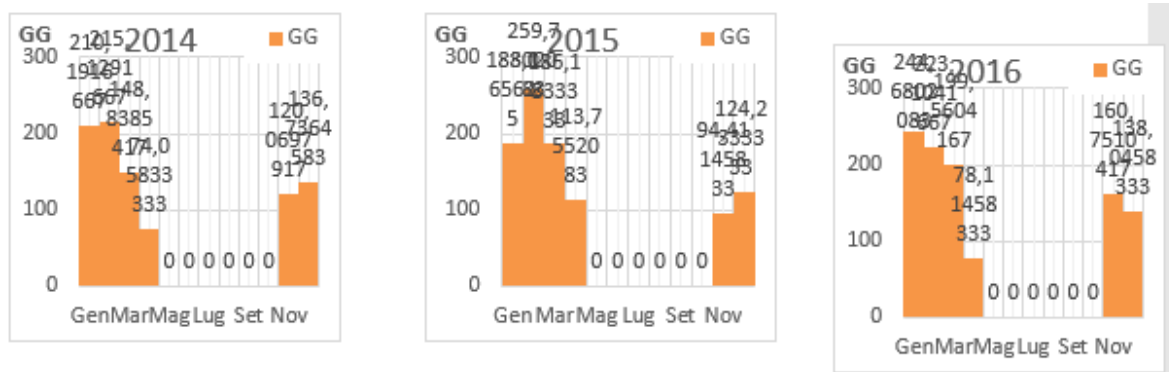

GG₂₀₁₄(111 giorni) = 902

GG₂₀₁₅(111 giorni) = 965

GG₂₀₁₆(111giorni) = 1043

Come si può notare dai grafici sopra riportati, l'andamento dei GG aumenta nel 2015 e nel

2016.

4 AUDIT EDIFICIO E IMPIANTI ELETTRICI E MECCANICI

4.1 DESCRIZIONE E PRESTAZIONI ENERGETICHE DELL'INVOLUCRO EDILIZIO

4.1.1 Involucro opaco

L'involucro edilizio opaco che costituisce l'edificio è sostanzialmente composto da un unico corpo strutturale realizzato con tecniche di inizio '900 e quindi mattoni e sassi debitamente intonacati.

La struttura poggia su terreno. I serramenti sono per la maggior parte in telaio di alluminio con vetro singolo o in telaio di legno con vetro singolo.

Figura 4.1 - Particolare della porzione di involucro



Il profilo termico della struttura è dovuto in gran parte alla sua morfologia: pareti spesse, copertura non isolata

Va inoltre sottolineato, sempre in riferimento all'involucro edilizio, che trattandosi di un edificio di valenza storica non è possibile procedere a sostanziali interventi di efficientamento dell'involucro stesso.

Figura 4.2 - Particolare della facciata



Ai fini di un'identificazione più precisa delle caratteristiche dei componenti dell'involucro e delle modalità di utilizzo degli ambienti interni si è proceduto, in sede di sopralluogo, alla realizzazione delle seguenti indagini diagnostiche:

- Rilievo termografico eseguito tramite l'utilizzo di termo camera per determinare la posizione delle irregolarità termiche;
- Rilievo dei valori di temperatura ed umidità relativa interne, mediante posizionamento di sonde termoigrometriche con frequenza di acquisizione ogni 30'.

Non si è proceduto alla verifica delle trasmittanze di parete mediante termoflussimetro, non avendo riscontrato, per il posizionamento dello strumento nelle zone in cui la misura poteva ritenersi significativa, le condizioni di sicurezza richieste per una misura validabile, per il tempo necessario.

Figura 4.3 – Rilievo termografico della parete




Dal 30 novembre 2017 al 24 gennaio 2018 è stata posizionata, all'interno dell'edificio scolastico, una sonda che ha rilevato in continuo i valori di temperatura ed umidità relativa, i cui risultati sono riportati in allegato - UT 113.

Il grafico riporta le seguenti informazioni:

- la linea rossa riporta i valori di temperatura in °C, secondo la scala graduata a sinistra;
- la linea blu riporta i valori di umidità relativa, secondo la scala graduata sulla destra;
- la linea verde riporta il valore di temperatura (cd. temperatura di rugiada)

La sonda è stata posizionata in un'aula con presenza costante di studenti. Interrogando il corpo docenti sullo stato di comfort dell'istituto, si è cercato di posizionare la sonda nella zona più "critica" dell'istituto (o la più fredda o la più calda) per avere risultati significativi e utili ai fini della diagnosi.

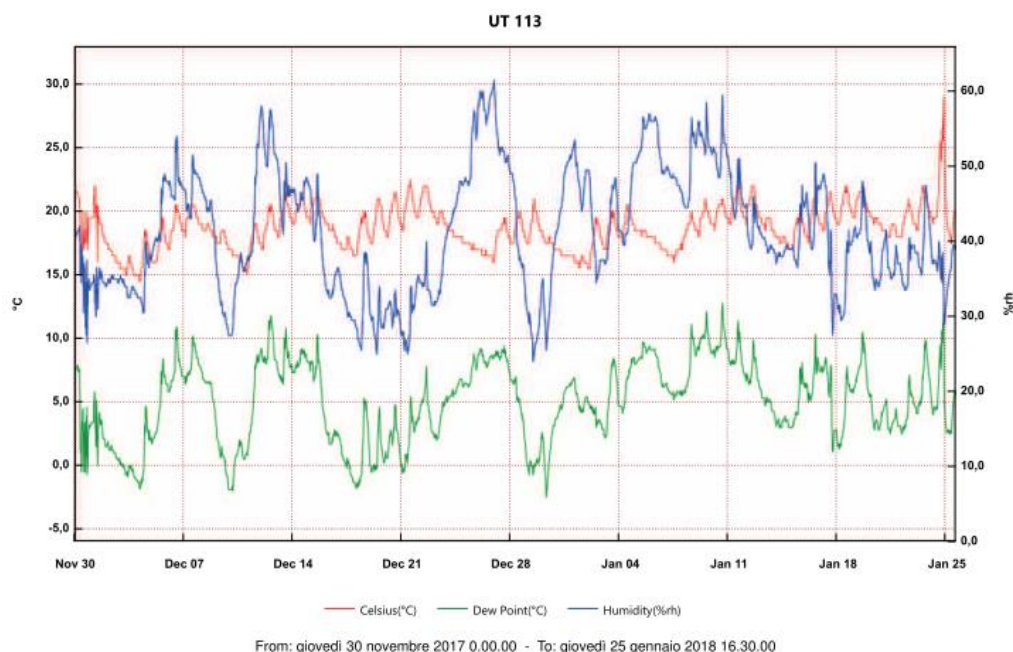

Dal grafico si nota che le temperature si mantengono – durante le giornate di lezione, sempre tra i 16 e i 20 °C.

I dettagli delle indagini diagnostiche effettuate sono riportati all’Allegato C – Report di indagine termografica ed all’Allegato D – Report relativi ad altre prove diagnostiche strumentali.

Dalle analisi effettuate sono stati identificati i valori di trasmittanza dei componenti dell’involucro opaco riportati nella Tabella 4.1.

Tabella 4.1 – Trasmittanze termiche dei componenti dell’involucro opaco

TIPO DI COMPONENTE	CODICE	SPESSORE [cm]	ISOLAMENTO	TRASMITTANZA TERMICA [W/m ² K]	STATO DI CONSERVAZIONE
Copertura	E892 - Copertura	30	Assente	1,436	Molto scarso
Parete verticale	E892 - M1	65	Assente	1,126	Sufficiente
Parete verticale	E892 - M2	55	Assente	1,288	Sufficiente
Parete verticale	E892 - M3	45	Assente	1,503	Sufficiente
Sottofinestra	E892 - Sottofinestra	32	Assente	1,754	Sufficiente
Pavimento controterra	E892 - Pavimento CT	30	Assente	1,436	Sufficiente

L’elenco completo dei componenti dell’involucro opaco, rilevati in sede di sopralluogo, e delle relative caratteristiche tecniche è riportato nella Sezione 4.1 dell’ Allegato J – Schede di audit.

4.1.2 Involucro trasparente

L'involucro trasparente che costituisce l'edificio è composto essenzialmente da serramenti con telaio in alluminio e vetri singoli e telaio in legno con vetri singoli.

Lo stato di conservazione dei serramenti in alluminio è abbastanza buono, mentre quelli in legno si presentano in condizioni scarse.

Figura 4.4 - Particolare dei serramenti



Ai fini di un'identificazione più precisa delle caratteristiche dei componenti dell'involucro e delle modalità di utilizzo degli ambienti interni si è proceduto, in sede di sopralluogo, alla realizzazione delle seguenti indagini diagnostiche:

- Rilievo termografico eseguito tramite l'utilizzo di termo camera per determinare la posizione delle irregolarità termiche;
- Rilievo dei valori di temperatura ed umidità relativa interne, mediante posizionamento di sonde termoigrometriche con frequenza di acquisizione ogni 30'.

Non si è proceduto alla verifica delle trasmittanze di parete mediante termoflussimetro, non avendo riscontrato, per il posizionamento dello strumento nelle zone in cui la misura poteva ritenersi significativa, le condizioni di sicurezza richieste per una misura validabile, per il tempo necessario.

Figura 4.5 – Rilievo termografico dei serramenti



Dalle analisi effettuate sono stati identificati i valori di trasmittanza dei componenti dell'involucro trasparente riportati nella Tabella 4.2.

Tabella 4.2 – Trasmittanze termiche dei componenti dell'involucro trasparente

TIPO DI COMPONENTE	CODICE	DIMENSIONI [HXL] [cm]	TIPO TELAIO	TIPO VETRO	TRASMITTANZA TERMICA [W/mqK]	STATO DI CONSERVAZIONE
Serramento verticale	F1	320X130	Alluminio	Singolo	5,127	Buono
Serramento verticale	F2	320X75	Alluminio	Singolo	4,984	Buono
Serramento verticale	F3	240X160	Alluminio	Singolo	5,022	Buono
Serramento verticale	F4	240X170	Alluminio	Singolo	4,874	Buono
Serramento verticale	F5	240X135	Alluminio	Doppio	3,465	Buono
Serramento verticale	F6	135X135	Alluminio	Doppio	2,673	Buono
Serramento verticale	F7	260X130	Legno	Singolo	5,000	Scarso
Serramento verticale	F8	430X150	Alluminio	Singolo	4,940	Buono
Serramento verticale	F9	260X65	Legno	Singolo	4,727	Scarso
Serramento verticale	F10	320X120	Alluminio	Singolo	2,687	Buono
Serramento verticale	F11	230X140	Alluminio	Singolo	4,863	Buono
Serramento verticale	F12	240X130	Alluminio	Singolo	5,087	Buono
Serramento verticale	F13	420X130	Alluminio	Singolo	4,778	Buono
Serramento verticale	F14	310X125	Alluminio	Singolo	5,228	Buono
Serramento verticale	F15	310X75	Alluminio	Singolo	4,980	Buono
Serramento verticale	F16	65X135	Legno	Singolo	4,562	Scarso
Serramento verticale	F17	65X310	Legno	Singolo	4,752	Scarso
Serramento verticale	F60	135X135	Alluminio	Singolo	4,813	Buono
Serramento verticale	F140	310X125	Alluminio	Singolo	5,149	Buono

L'elenco completo dei componenti dell'involucro trasparente, rilevati in sede di sopralluogo, e delle relative caratteristiche tecniche è riportato nella Sezione 4.2 dell' Allegato J – Schede di audit.

4.2 DESCRIZIONE E PRESTAZIONI ENERGETICHE IMPIANTO DI RISCALDAMENTO/CLIMATIZZAZIONE INVERNALE

L'impianto di riscaldamento degli ambienti è costituito da n.1 caldaia tradizionale per la climatizzazione invernale.

4.2.1 Sottosistema di emissione

Il sottosistema di emissione è costituito dalle seguenti tipologie di terminali:

- Radiatori su parete

Figura 4.6 – Particolare dei radiatori



I rendimenti di emissione desunti dal modello di calcolo delle DE sono i seguenti:

Tabella 4.3 - Rendimenti del sottosistema di emissione per le varie zone termiche (UNI TS 11300:2)

ZONA TERMICA	TIPOLOGIA DI TERMINALE	RENDIMENTO
Scuola	Radiatori su parete	93%

Le caratteristiche dei terminali di emissione installati sono sintetizzate nella Tabella 4.4.

Tabella 4.4 - Riepilogo caratteristiche dei terminali di emissione installati


PIANO	TIPO DI INSTALLAZIONE	NUMERO	POTENZA TERMICA UNITARIA	POTENZA TERMICA COMPLESSIVA
			[kW]	[kW]
Terra	Radiatori su parete	22	2,641	58,104
Primo	Radiatori su parete	37	2,951	109,169
Secondo	Radiatori su parete	41	3,031	124,283
TOTALE		100		291,556

L'elenco dei componenti del sottosistema di emissione per il riscaldamento degli ambienti, rilevati in sede di sopralluogo, e delle relative caratteristiche tecniche è riportato nella Sezione 6.5 dell'Allegato J – Schede di audit e Allegato E – Mappatura termosifoni E892.

4.2.2 Sottosistema di regolazione

La regolazione del funzionamento dell'impianto avviene attraverso l'impostazione degli orari di funzionamento. Non sono presenti termostati ambiente.

Figura 4.7 - Profilo di funzionamento invernale dell'impianto per la zona termica scuola

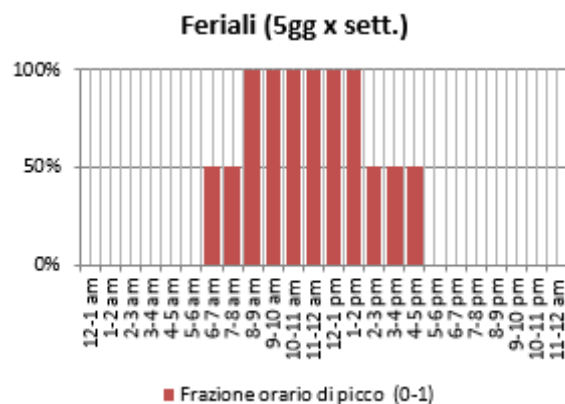

Il dettaglio dei profili orari di funzionamento, rilevati in sede di sopralluogo, è riportato nella Sezione 12 dell'Allegato J – Schede di audit.

I rendimenti di regolazione desunti dal modello di calcolo delle DE sono riportati nella Tabella 4.5:

Tabella 4.5 - Rendimenti del sottosistema di regolazione per le varie zone termiche

ZONA TERMICA	TIPO DI REGOLAZIONE	RENDIMENTO
UTA Pari	Climatica	69%

L'elenco dei componenti del sottosistema di regolazione per il riscaldamento degli ambienti, rilevati in sede di sopralluogo, e delle relative caratteristiche tecniche è riportato nella Sezione 6.5 dell'Allegato J – Schede di audit.

4.2.3 Sottosistema di distribuzione

Il sottosistema di distribuzione è costituito dai seguenti elementi:

- 1) Circuito secondario di mandata ai radiatori (fluido termovettore acqua).



Circuito secondario: è presente una pompa di circolazione gemellare il circuito secondario così denominato:

- Zona 1: scuola.

Dai rilievi effettuati è stato possibile ricavare solo la potenza assorbita dalle pompe.

Le caratteristiche dei circolatori a servizio dei circuiti secondari sono riportate nella Tabella 4.6.

Tabella 4.6 - Riepilogo caratteristiche pompe circuito secondario

	NOME	SERVIZIO	PORTATA ⁽⁷⁾	PREVALENZA ⁽⁷⁾	POTENZA ASSORBITA ⁽⁸⁾
			m ³ /h	kPa	kW
Zona 1	P1/A – P1/B	mandata acqua calda	-	-	1,52

Nota (5): Valori ricavati dal modello energetico

Nota (6): Valori ricavati da progetto

Nota (7): Valori ricavati da dati di targa

Le temperature del fluido termovettore all'interno del circuito secondario sono riportate nella Tabella 4.7.


Tabella 4.7 – Temperature di mandata e ritorno del circuito secondario

	CIRCUITO		TEMPERATURA RILEVATA ⁽⁸⁾	TEMPERATURA CALCOLO
			°C	°C
Zona 1	Mandata	Caldo	Non rilevata	70
	Ritorno	Caldo	Non rilevata	40

Nota (5): Valori utilizzati nel modello di calcolo

Nota (6): Valori ricavati da progetto

Figura 4.8 - Particolare dello schema di impianto

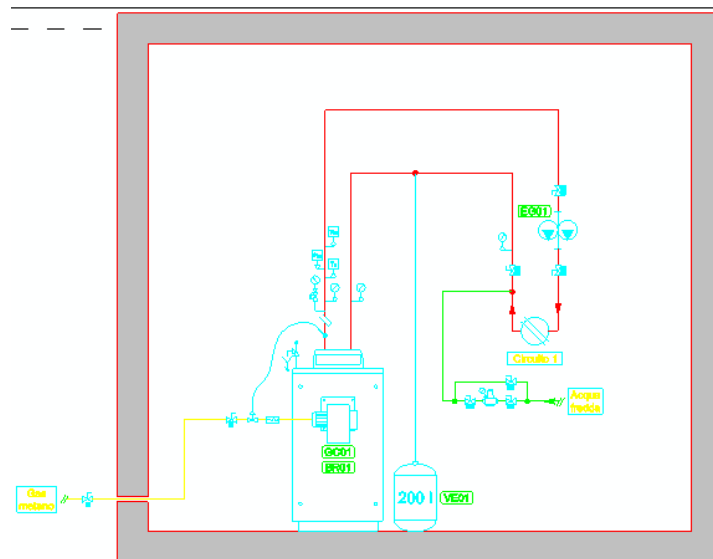

Il rendimento complessivo del sottosistema di distribuzione è stato assunto nella DE pari al 98%.

L'elenco dei componenti del sottosistema di distribuzione per il riscaldamento degli ambienti, rilevati in sede di sopralluogo, e delle relative caratteristiche tecniche è riportato nella Sezione 6.4 dell'Allegato J – Schede di audit.

4.2.4 Sottosistema di generazione

Il sottosistema di generazione è costituito da n.1 caldaia tradizionale.

Figura 4.9 - Particolare del generatore



Le caratteristiche dei sistemi di generazione sono riportate nella Tabella 4.8.

Tabella 4.8 - Riepilogo caratteristiche sistemi di generazione

	Servizio	MARCA	MODELLO	ANNO DI COSTRUZIONE	POTENZA AL FOCOLARE [kW]	POTENZA TERMICA UTILE [kW]	RENDIMENTO	POTENZA ASSORBITA COMPLESSIVA [kW]
Gen 1	Riscaldamento	UNICAL	TRISECAL 38240	2003	258	240	95,7/	258

Il rendimento complessivo del sottosistema di generazione, in regime di riscaldamento è stato assunto nella DE pari al 83,50%.

L'elenco dei componenti del sottosistema di generazione per il riscaldamento degli ambienti rilevati in sede di sopralluogo e delle relative caratteristiche tecniche è riportato nella Sezione 6.1 dell'Allegato J – Schede di audit.

4.3 DESCRIZIONE E PRESTAZIONI ENERGETICHE IMPIANTO ELETTRICO E PRINCIPALI UTENZE ELETTRICHE

Le utenze sottese all'impianto elettrico, oltre a quelle precedentemente descritte, sono costituite essenzialmente da utenze locali quali PC ed altri dispositivi in uso del personale e delle attività specifiche della destinazione d'uso.

Tali tipologie di utenze sono state raggruppate insieme e sono riportate nella Tabella 4.9.

Tabella 4.9 – Elenco e caratteristiche delle altre utenze elettriche (UNI TS 11300:2)

ZONATERMICA	DESCRIZIONE	NUMERO	POTENZA NOMINALE	POTENZA COMPLESSIVA	ORE ANNUE DI UTILIZZO
			W	W	ore
Scuola	PC 1	22	500	1.100	765
Scuola	PC 2	2	200	400	765
Scuola	PC 3	1	500	500	680
Scuola	Stereo 1	3	100	300	100
Scuola	Stereo 2	1	150	150	100
Scuola	Stereo 3	2	200	400	50
Scuola	Stereo 4	1	150	150	50
Scuola	Proiettore 1	1	800	800	680
Scuola	Proiettore 2	1	500	500	765
Scuola	Stampante 1	1	1.000	1.000	680
Scuola	Stampante 2	2	1.000	2.000	765
Scuola	Stampante 3	1	1.000	1.000	850
Scuola	Stampante 4	1	1.000	1.000	225
Scuola	Lavagna multimediale 1	1	600	600	765
Scuola	Lavagna multimediale 2	1	600	600	680

L'elenco riportato in tabella 4.13 fa riferimento alle principali utenze elettriche rilevate nell'edificio scolastico oltre all'illuminazione. Le utenze elettriche presenti nelle aule dedicate al ristoro del corpo insegnanti e di altro personale non sono riportati nella precedente tabella in quanto non significativi. Sono tuttavia state elencate nell'Allegato E - Schema energetico – E892 con specifiche caratteristiche.

Ai fini di un'identificazione più precisa del funzionamento dei componenti elettrici si è proceduto, in sede di sopralluogo, alla realizzazione delle seguenti indagini diagnostiche:

- Rilievo con censimento di tutte le utenze elettriche e interviste al personale sulle ore di utilizzo / funzionamento
- Realizzazione di un modello energetico elettrico dove per ciascun'utenza rilevata sono state indicate le ore e i giorni di utilizzo, numero e potenza elettrica installata, fattori di contemporaneità e di carico che hanno permesso di individuare il consumo annuo totale di tutte le utenze elettriche in funzione dei consumi rilevati da bolletta.

La realizzazione delle suddette indagini ha portato alle seguenti conclusioni:

- Gli apparati ICT vengono utilizzati quasi per l'intera giornata
- Le altre utenze vengono usate solo in caso di necessità.

L'elenco delle altre utenze elettriche rilevate in sede di sopralluogo e delle relative caratteristiche tecniche è riportato nella Sezione 11 dell' Allegato J – Schede di audit e in Allegato E - Schema energetico – E892.

4.4 DESCRIZIONE E PRESTAZIONI ENERGETICHE IMPIANTO ILLUMINAZIONE

L'impianto di illuminazione è costituito da lampade di diverse tipologie, principalmente neon e fluorescenti da 36, 58 e 18 W.

L'elenco e le caratteristiche dei corpi illuminanti sono riportati nella Tabella 4.10.

Tabella 4.10 – Elenco e caratteristiche dei corpi illuminanti

ZONATERMICA	DESCRIZIONE	NUMERO	POTENZA UNITARIA	POTENZA COMPLESSIVA
			W	W
Scuola	Fluorescente	104	36	3.744
Scuola	Fluorescente	266	58	15.428



L'elenco completo dei corpi illuminanti rilevati in sede di sopralluogo e delle relative caratteristiche tecniche è riportato nella Sezione 10 dell' Allegato J – Schede di audit.

5 CONSUMI RILEVATI

5.1 CONSUMI ENERGETICI STORICI PER CIASCUN VETTORE E CONNESSIONE ALLE RETI GAS NATURALE ED ELETTRICA

L'analisi dei consumi storici termici ed elettrici dell'edificio oggetto della DE è stata effettuata facendo riferimento al triennio 2014, 2015 e 2016.

I vettori energetici analizzati sono i seguenti:

- Gas metano;
- Energia elettrica.

5.1.1 Energia termica

Il vettore termico utilizzato per la climatizzazione invernale della struttura è il gas metano.

Nella Tabella 5.1 sono riportati i valori di Potere Calorifico Inferiore (PCI) forniti dalla norma UNI TS 11300-2:2014 ed utilizzati ai fini della conversione in kWh.

Tabella 5.1 – Valori di PCI utilizzati ai fini della conversione in kWh

TIPO COMBUSTIBILE	PCI [kWh/kg]	DENSITÀ [kWh/Sm ³]	PCI [kWh/Nm ³]	FATTORE DI CONVERSIONE [Sm ³ /Nm ³]	PCI [kWh/Sm ³]
Metano	n/a	n/a	9,94 (*)	1,0549	9,42
Gasolio	11,87 (*)	0,85	n/a	n/a	10,09

Nota (*) Fonte: Prospetto B.19 UNI TS 11300-2:2014

La fornitura di gas metano avviene tramite la presenza di 1 contatori i quali risultano a servizio dei seguenti utilizzi:

- Centrale termica per il riscaldamento degli ambienti della Zona 1;

L'effettiva ubicazione dei contatori è rappresentata nelle planimetrie riportate all' Allegato B – Elaborati

L'analisi dei consumi storici di gas metano si basa sulla base di m³ di gas rilevati dalla società di distribuzione nel triennio di riferimento.

Tali consumi sono riportati nella Tabella 5.2 con indicazione dei PDR di riferimento.

Tabella 5.2 - Consumi annuali di energia termica per il triennio di riferimento – Dati forniti dalla società di distribuzione

PDR	Utilizzo	2014 [Sm ³]	2015 [Sm ³]	2016 [Sm ³]	2014 [kWh]	2015 [kWh]	2016 [kWh]
3270036863302	Riscaldamento	15.312	14.402	20.556	144.240	135.669	193.638

Non è stato possibile effettuare una valutazione dei consumi fatturati nel triennio di riferimento in quanto non sono stati forniti i dati necessari.

Considerando che i consumi di gas metano a servizio degli impianti di riscaldamento degli ambienti sono soggetti a variazioni dovute all'andamento degli effettivi dati climatici che hanno caratterizzato il triennio di riferimento, si è reso necessario riportare tali consumi ad un comportamento

normalizzato e non più strettamente dipendente dalle caratteristiche climatiche dell'anno a cui si riferiscono, con lo scopo di ottenere un consumo destagionalizzato che possa poi essere utilizzato per effettuare la taratura del modello energetico di cui al capitolo 6.1.

Per effettuare tale processo di normalizzazione si sono utilizzati i GG reali del triennio di riferimento ed i GG di riferimento come valutati al Capitolo 3, definendo il fattore di normalizzazione \bar{a}_{rif} come di seguito riportato:

$$\bar{a}_{rif} = \frac{\sum_{i=1}^n Q_{real,i}}{\sum_{i=1}^n GG_{real,i}}$$

Dove:

GG_{real,i} = Gradi giorno valutati considerando le temperature esterne reali, nell'anno *i-esimo*, così come definiti al Capitolo 3.2;

n = numero di annualità di cui si hanno a disposizione i consumi.

Q_{real,i} = Consumo termico reale per riscaldamento dell'edificio nell'anno *i-esimo*, kWh/anno.

E' ora quindi possibile valutare il consumo destagionalizzato, come di seguito riportato:

$$Q_{baseline} = \bar{a}_{rif} \times GG_{rif} + \bar{Q}_{ACS} + \bar{Q}_{ALTRO}$$

GG_{rif} = Gradi giorno di riferimento utilizzati nella modellazione dell'edificio, così come definiti al Capitolo 3.1;

\bar{Q}_{ACS} = Consumo termico reale per ACS dell'edificio, kWh/anno, valutato come la media dei consumi per l'ACS nel triennio di riferimento;

\bar{Q}_{ALTRO} = Consumo termico reale per eventuali altri utilizzi dell'edificio, kWh/anno, valutato come la media dei consumi per altri usi, nel triennio di riferimento.

Si sottolinea che ai fini della normalizzazione e della successiva validazione del modello energetico si utilizzeranno per la definizione dei consumi reali, Q_{real,i}, i consumi di gas metano forniti dalla società di distribuzione.

Tabella 5.3 – Normalizzazione dei consumi annuali di energia termica

ANNO	GG _{REALI} SU 111 GIORNI	GG _{RIF} SU 111 GIORNI	CONSUMO REALE RISC. [Smc]	CONSUMO REALE RISC. [kWh]	α_{rif}	CONSUMO NORMALIZZATO A 926 GG [kWh]	CONSUMO ACS [kWh]	CONSUMO ALTRO [kWh]
2014	1.423	1.421	15.312	144.280	101,4	144.117		
2015	1.498	1.421	14.402	135.706	90,6	128.698		
2016	1.576	1.421	20.556	193.693	122,9	174.651		
Media	1.499	1.421	16.757	157.893	105,3	149.680		

Come si può notare dai dati riportati il comportamento energetico dell'edificio, negli anni considerati, è stato caratterizzato da un lieve aumento dei consumi.

Si sono pertanto definiti per il calcolo della Baseline i parametri riportati nella Tabella 5.4:

Tabella 5.4 – Individuazione della Baseline termica

GRANDEZZA	VALORE
	[Kwh]
\bar{Q}_{ACS}	
\bar{Q}_{ALTRO}	
$\bar{a}_{rif} \times GG_{rif}$	149.680
$Q_{baseline}$	149.680

5.1.2 Energia elettrica

La fornitura di energia elettrica avviene tramite la presenza di 1 contatore il quale risultano a servizio dei seguenti utilizzi:

- Scuola per l'infanzia;
- Scuola elementare.

L'effettiva ubicazione dei contatori è rappresentata nelle planimetrie riportate all' Allegato B – Elaborati.

L'elenco delle fatture analizzate è riportato all' Allegato A – Elenco documentazione fornita dalla committenza.

L'analisi dei consumi storici di energia elettrica si basa sulla base dei kWh ottenuti dai dati di fatturazione rilevati nel triennio di riferimento.

Tali consumi annuali sono riportati nella Tabella 5.5 con indicazione dei POD di riferimento.

Tabella 5.5 – Elenco POD e relativi consumi annuali per il triennio di riferimento

POD	ZONA SERVITA	2014	2015	2016	MEDIA
		[kWh]	[kWh]	[kWh]	[kWh]
IT001E00122394	Scuola per l'infanzia elementare	19.889	19.881	18.068	21.468
TOTALE		19.889	19.881	18.068	21.468

Tali consumi sono stati confrontati con i consumi annui elaborati e forniti dalla PA ed (identificati per l'edificio oggetto della DE all'interno del file kyotoBaseline-E892) ed è emerso che i consumi forniti dalla PA risultano maggiori di quelli ricavati dalle bollette.

L'individuazione della baseline elettrica di riferimento è calcolata sulla media aritmetica dei valori relativi ai consumi elettrici reali per il triennio di riferimento.


Si è pertanto definito un consumo $EE_{baseline}$ pari a 19.233 kWh.

Tabella 5.6 – Consumi mensili di energia elettrica suddivisi per fasce, per il triennio di riferimento

POD: IT001E00122394	F1	F2	F3	TOTALE
Anno 2014	[kWh]	[kWh]	[kWh]	[kWh]
Gen - 14	2.091	232	264	2.587
Feb - 14	1.796	223	216	2.235
Mar - 14	1.370	190	248	1.808
Apr - 14	1.303	184	303	1.790
Mag - 14	1.137	186	248	1.571
Giu - 14	661	144	251	1.056
Lug - 14	472	138	220	830
Ago - 14	324	126	208	658
Set - 14	1.052	188	230	1.470
Ott - 14	1.472	212	240	1.924
Nov - 14	1.464	200	260	1.924
Dic - 14	1.509	238	289	2.036
Totale	14.651	2.261	2.977	19.889
POD: IT001E00122394	F1	F2	F3	TOTALE

Anno 2015	[kWh]	[kWh]	[kWh]	[kWh]
Gen - 15	1.705	261	275	2.241
Feb - 15	1.854	246	237	2.337
Mar - 15	1.355	190	236	1.781
Apr - 15	909	140	168	1.217
Mag - 15	1.095	191	259	1.545
Giu - 15	863	180	259	1.302
Lug - 15	395	144	233	772
Ago - 15	235	121	248	604
Set - 15	1.172	202	245	1.619
Ott - 15	1.739	270	265	2.274
Nov - 15	1.564	219	267	2.050
Dic - 15	1.567	259	313	2.139
Totale	14.453	2.423	3.005	19.881
POD: IT001E00122394	F1	F2	F3	TOTALE
Anno 2016	[kWh]	[kWh]	[kWh]	[kWh]
Gen - 16	1.760	239	282	2.281
Feb - 16	1.646	223	264	2.133
Mar - 16	1.462	205	264	1.931
Apr - 16	1.532	240	283	2.055
Mag - 16	1.336	184	215	1.735
Giu - 16	596	159	239	994
Lug - 16	596	159	239	994
Ago - 16	894	159	239	1.292
Set - 16	894	56	179	1.129
Ott - 16	894	56	179	1.129
Nov - 16	894	56	179	1.129
Dic - 16	894	56	179	1.129
Totale	13.396	1.791	2.742	17.929

Figura 5.1 – Confronto tra i profili elettrici reali relativi a ciascun POD per il triennio di riferimento

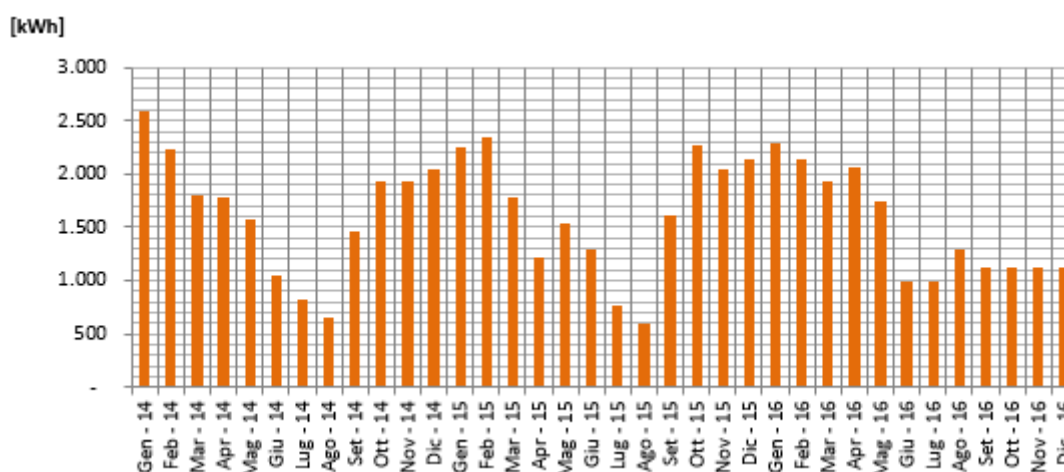

Dall'analisi effettuata è stato possibile definire i profili mensili dei consumi elettrici di Baseline, valutati come la media dei valori mensili analizzati nel triennio di riferimento.


Tali valori sono riportati nella Tabella 5.7.

Tabella 5.7 – Consumi mensili di Baseline

BASELINE	F1	F2	F3	TOTALE
	[kWh]	[kWh]	[kWh]	[kWh]
Gennaio	1.852	244	274	2.370
Febbraio	1.765	231	239	2.235
Marzo	1.396	195	249	1.840
Aprile	1.248	188	251	1.687
Maggio	1.189	187	241	1.617
Giugno	707	161	250	1.117
Luglio	488	147	231	865
Agosto	484	135	232	851
Settembre	1.039	149	218	1.406
Ottobre	1.368	179	228	1.776
Novembre	1.307	158	235	1.701
Dicembre	1.323	184	260	1.768
Totale	14.167	2.158	2.908	19.233

L'andamento dei consumi elettrici mensili nel triennio di riferimento e di Baseline è riportato nei grafici in Figura 5.2.

Figura 5.2 – Confronto tra i profili mensili elettrici reali e i valori di Baseline per il triennio di riferimento

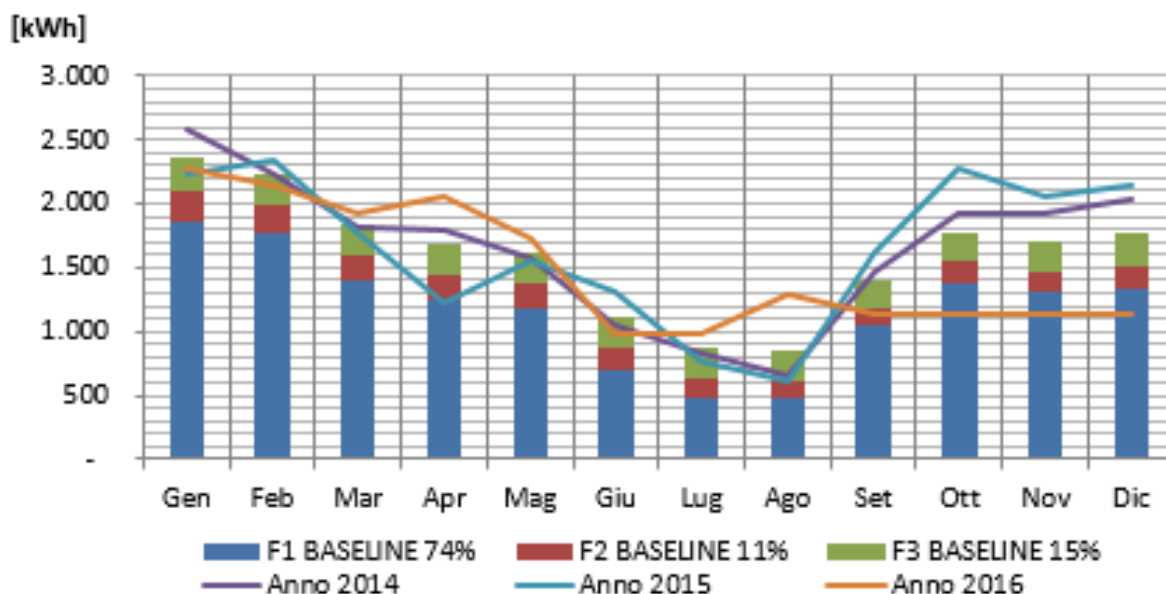

I profili di prelievo mensili nel triennio di riferimento presentano andamenti costanti e regolari, con una riduzione di consumi nel periodo estivo (giugno – luglio).

Non è stato possibile rappresentare i profili giornalieri dei consumi.

5.2 INDICATORI DI PERFORMANCE ENERGETICI ED AMBIENTALI

L'esito della DE deve inoltre consentire la valutazione del fabbisogno energetico caratteristico del sistema edificio-impianto ed individuare gli indicatori specifici di performance energetica ed ambientale caratteristici della prestazione energetica dell'edificio, rispetto ai consumi energetici reali.

I fattori di emissione di CO₂ utilizzati sono riportati nella Tabella 5.8 - Fattori di emissione di CO₂. Tabella 5.8.

Tabella 5.8 - Fattori di emissione di CO₂.


COMBUSTIBILE	FATTORE DI CONVERSIONE
	kgCO ₂ /kWh
Energia elettrica	* 0,467
Gas naturale	* 0,202
GPL	* 0,227
Olio combustibile	* 0,267
Gasolio	* 0,267
Benzina	* 0,249

* da "Linee Guida Patto dei Sindaci" per anno 2010

Applicando tali fattori di conversione è stato possibile valutare la Baseline delle emissioni di CO₂, come riportato nella Tabella 5.9 – Baseline delle emissioni di CO₂. Tabella 5.9 e nella Figura 5.3

Tabella 5.9 – Baseline delle emissioni di CO₂.

COMBUSTIBILE	CONSUMO DI BASELINE	FATTORE DI CONVERSIONE	
	[kWh]	[tCO ₂ /MWh]	[tCO ₂]
Gas naturale	149.677	0,202	30.235
Energia elettrica	19.233	0,467	8.982

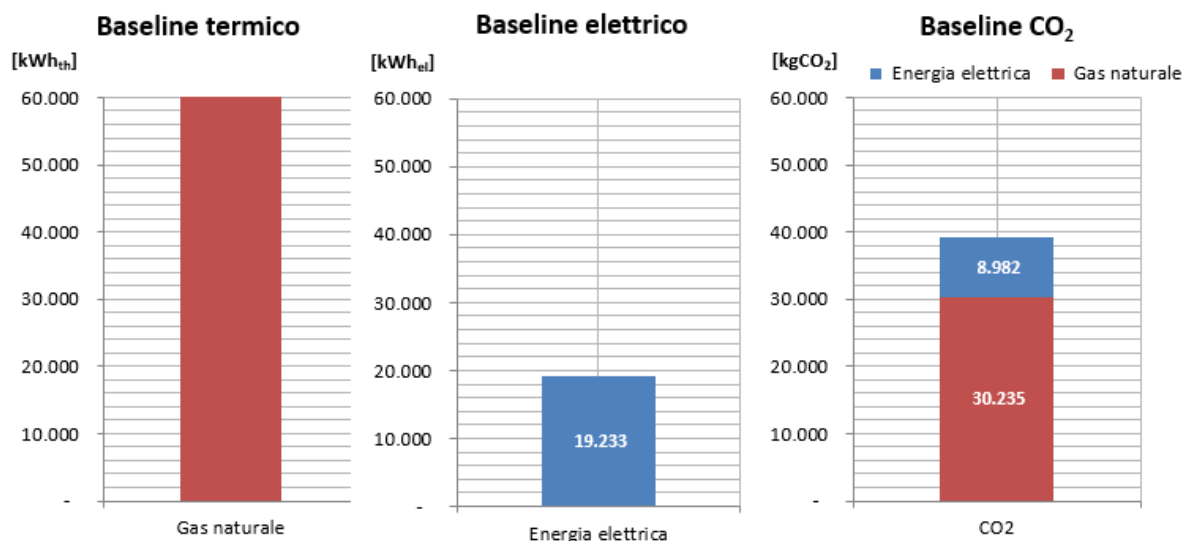Figura 5.3 – Rappresentazione grafica della Baseline dei consumi e delle emissioni di CO₂.

Ai fini del calcolo degli indici di performance è necessario effettuare la conversione dei consumi di baseline in energia primaria, utilizzando i fattori di conversione indicati dal Decreto Interministeriale 26 giugno 2015 “Applicazione delle metodologie di calcolo delle prestazioni energetiche e definizione delle prescrizioni e dei requisiti minimi degli edifici” nell’Allegato 1-Tabella 1.

Tabella 5.10 - Fattori di conversione in energia primaria dei vettori energetici

COMBUSTIBILE	F _{P,nren}	F _{P,ren}	F _{P,tot}
Gas naturale	1,05	0	1,05
Energia elettrica da rete	1,95	0,47	2,42

La valutazione degli indicatori di performance è stata effettuata parametrizzando i consumi reali di Baseline di cui al Capitolo 5, in funzione dei fattori riportati nella Tabella 5.11.

Tabella 5.11 – Fattori di riparametrizzazione

PARAMETRO		VALORE	U.M.
FATTORE 1	Superficie netta riscaldata	2.196	m ²
FATTORE 1	Superficie netta complessiva delle aree interne (riscaldate e non riscaldate)	2.560	m ²
FATTORE 1	Volume lordo complessivo (aree interne riscaldate e non riscaldate)	14.157	m ³

Nella Tabella 5.12 e Tabella 5.13 sono riportati gli indicatori di performance valutati coerentemente con quanto riportato nella sezione 2.5 dell’Allegato J – Schede di audit.

Tabella 5.12 – Indicatori di performance calcolati con riferimento all’energia primaria totale


VETTORE ENERGETICO	CONSUMO ENERGETICO DI BASELINE	FATTORE DI CONVERSIONE ENERGIA	CONSUMO DI ENERGIA PRIMARIA TOTALE	INDICATORI DI CONSUMO ENERGIA PRIMARIA TOTALE			INDICATORI AMBIENTALI		
				FATTORE 1	FATTORE 2	FATTORE 3	FATTORE 1	FATTORE 2	FATTORE 3

PRIMARIA TOTALE									
	[kWh/anno]		[kWh/anno]	[kWh/m ²]	[kWh/m ²]	[kWh/m ³]	[Kg CO ₂ /m ²]	[Kg CO ₂ /m ²]	[Kg CO ₂ /m ³]
Gas naturale	155.149	1,05	162.906	74,2	63,6	11,5	14,27	12,24	2,21
Energia elettrica	19.233	2,42	46.544	21,2	18,2	3,3	4,09	3,51	0,63
TOTALE			209.450	95	82	15	18	16	3



Tabella 5.13 – Indicatori di performance calcolati con riferimento all'energia primaria non rinnovabile

VETTORE ENERGETICO	CONSUMO ENERGETICO O DI BASELINE	FATTORE DI CONVERSIONE ENERGIA PRIMARIA NON RINN.	CONSUMO DI ENERGIA PRIMARIA NON RINN.	INDICATORI DI CONSUMO ENERGIA PRIMARIA NON RINNOVABILE			INDICATORI AMBIENTALI		
				FATTORE 1	FATTORE 2	FATTORE 3	FATTORE 1	FATTORE 2	FATTORE 3
	[kWh/anno]		[kWh/anno]	[kWh/m ²]	[kWh/m ²]	[kWh/m ³]	[Kg CO ₂ /m ²]	[Kg CO ₂ /m ²]	[Kg CO ₂ /m ³]
Gas naturale	149.677	1,05	157.161	71,6	61,4	11,1	13,77	11,81	2,14
Energia elettrica	19.233	1,95	37.504	17,1	14,7	2,6	4,09	3,51	0,63
TOTALE			194.665	89	76	14	18	15	3

 Figura 5.4 – Indicatori di performance e relative emissioni di CO₂ valutati in funzione della superficie utile riscaldata

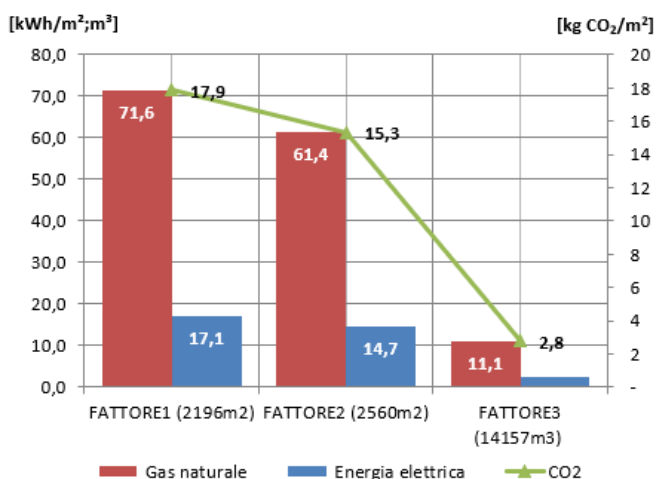 Figura 5.5 – Ripartizione % dei consumi di energia primaria e delle relative emissioni di CO₂


Ripartizione % energia primaria

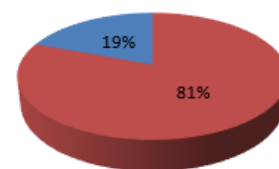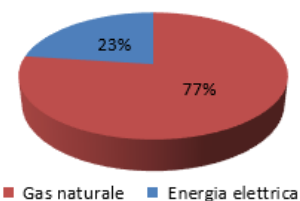
 Ripartizione % emissioni CO₂


Trattandosi di edifici scolastici, in particolare si sono determinati i due seguenti indici, definiti all'interno delle Linee Guida ENEA- FIRE "Guida per il contenimento della spesa energetica nelle scuole"

L'indicatore introdotto dalla Guida ENEA-FIRE si basa sui consumi di energia per gas naturale normalizzati in funzione dei seguenti fattori di aggiustamento:

- Fattore di forma dell'edificio, rapporto fra superficie disperdente e volume riscaldato S/V (fattore F_e);
- Ore di occupazione dell'edificio scolastico (fattore F_h);
- Gradi Giorno convenzionali della località (1435 GG) così come definiti D.P.R. 412/93 - allegato A
- Volume riscaldato (V_{risc}).

La formula definita è sotto riportata:

$$IEN_R = \frac{\text{Consumo_annuo_riscaldamento} \times F_e \times F_h \times 1000}{GG \times V_{risc}}$$

L'indicatore di performance energetico definito dalla Guida ENEA – FIRE per i consumi di energia elettrica è un semplice indicatore normalizzato sui seguenti fattori:

- Superficie lorda ai piani dell'edificio A_p ;
- Fattore F_h relativo all'orario di occupazione, così come precedentemente

La formula per il calcolo dell'indice è la seguente:

$$IEN_E = \frac{\text{Consumo_energia_elettrica} \times F_h}{A_p}$$

Tabella 5.14 – Indicatori di performance energetici

COMBUSTIBILE	IEN _R			IEN _E		
	Wh/(m ³ GG anno)			Wh/(m ³ anno)		
	2014	2015	2016	2014	2015	2016
Gas Naturale	21.67	20.3	29.09	--	--	--
Energia elettrica	--	--	--	6.99	7.89	6.35

E' stato quindi possibile effettuare un raffronto con le classi di merito riportate nelle suddette Linee Guida ENEA - FIRE, ottenendo classe di merito buona per l'energia elettrica, e sufficiente/insufficiente per il riscaldamento. Si veda dettaglio dei risultati nell'Allegato M.

6 MODELLO DEL FABBISOGNO ENERGETICO

6.1 METODOLOGIA DI CALCOLO ADOTTATA E VALIDAZIONE DEI MODELLI DI CALCOLO

Al fine di valutare la prestazione energetica del sistema edificio-impianti è stato necessario predisporre un modello energetico (termico ed elettrico) redatto ai sensi della normativa regionale e nazionale vigente per il calcolo della prestazione energetica degli edifici.

Relativamente all'involucro edilizio esso è stato determinato considerando le composizioni e gli spessori di ciascun elemento opaco e trasparente, i ponti termici e in generale tutti gli elementi che concorrono alla determinazione delle dispersioni e dunque del fabbisogno in accordo alle Norme UNI-TS 11300-1:2014 per il calcolo della prestazione energetica degli edifici.

Gli impianti termici ed elettrici sono stati simulati considerando le caratteristiche dei vari sottosistemi impiantistici presenti, secondo quanto previsto dalle norme UNI-TS 11300-2:2014, UNI-TS 11300-3:2010, UNI-TS 11300-4:2016, UNI-TS 11300-5:2016 e UNI-TS 11300-6:2016.

La creazione di un modello energetico dell'edificio oggetto della DE ha fornito come output un profilo di fabbisogno energetico valutato in condizioni standard di utilizzo dell'edificio come definite dal prospetto 2 della norma UNITS 11300 parte 1, considerando le temperature esterne come definite dalla norma UNI 10349:2016 e con una durata del periodo di riscaldamento come da DPR 74/2013

Nella Tabella 6.1 sono riportati gli indicatori di performance energetica ricavati dalla modellazione dell'edificio.

Tabella 6.1 – Indicatori di performance energetica e ambientali ricavati dalla modellazione (valutazione in modalità standard di utilizzo)

INDICE DI PRESTAZIONE ENERGETICA		U.M.	ENERGIA PRIMARIA TOTALE	ENERGIA PRIMARIA NON RINNOVABILE
Globale non rinnovabile	EP _{gl,nren}	kWh/mq anno	259,41	249,21
Climatizzazione invernale	EP _H	kWh/mq anno	214,28	212,85
Produzione di acqua calda sanitaria	EP _w	kWh/mq anno	0,00	0,00
Ventilazione	EP _v	kWh/mq anno	0,00	0,00
Raffrescamento	EP _c	kWh/mq anno	0,00	0,00
Illuminazione artificiale	EP _L	kWh/mq anno	45,13	36,36
Trasporto di persone e cose	EP _T	kWh/mq anno	0,00	0,00
Emissioni equivalenti di CO2	CO _{2eq}	Kg/mq anno	55,50	53,32

Gli indici di prestazione energetica sopra riportati corrispondono ad un quantitativo annuo di vettore energetico consumato, riportato nella Tabella 6.2

Tabella 6.2 – Consumo di vettore energetico ricavato dalla modellazione (valutazione in modalità standard di utilizzo)

FORTE ENERGETICA UTILIZZATA	CONSUMO [m ³ /anno]	CONSUMO ENERGIA PRIMARIA NON RINNOVABILE [kWh/anno]
Gas Naturale	49.939	470.559
Energia Elettrica	--	21.827

Il modello di calcolo utilizzato deve essere validato attraverso il confronto dei fabbisogni energetici risultati dal modello con i consumi energetici di baseline, secondo il seguente criterio di congruità:

$$\frac{|E_{teorico} - E_{baseline}|}{E_{teorico}} \times 100 \leq 5\%$$

Dove:

- $E_{teorico}$ è il fabbisogno teorico di energia dell'edificio, come calcolato dal software di simulazione;
 - Nel caso di consumo termico, $E_{teorico}$ è assunto pari al fabbisogno di energia per la combustione ($Q_{gn,in}$) così come definito dalla norma UNI TS 11300 parte 2;
 - Nel caso di consumo elettrico, $E_{teorico}$ è assunto pari al fabbisogno complessivo di energia elettrica prelevata dalla rete (EE_{in}) valutata come sommatoria dei contributi riportati nella Tabella 6.3;

- $E_{baseline}$ è il consumo energetico reale di baseline dell'edificio assunto rispettivamente pari al $Q_{baseline}$ e a $EE_{baseline}$

Tale criterio di congruità deve, pertanto, essere soddisfatto sia per il consumo termico, che per il consumo elettrico.

Tabella 6.3 – Elenco dei fabbisogni che contribuiscono alla valutazione del fabbisogno complessivo di energia elettrica prelevata dalla rete

FABBISOGNO	Corrispondenza UNI TS 11300 [kWhel]
Energia ausiliaria complessiva assorbita dal sottosistema di generazione per la produzione di ACS	$E_{W, aux, gn}$
Energia ausiliaria complessiva assorbita dal sottosistema di generazione per il riscaldamento	$E_{H, aux, gn}$
Fabbisogno di energia elettrica dell'impianto di ventilazione meccanica e dei terminali di emissione	$E_{ve,el} + E_{aux,e}$
Fabbisogno di energia elettrica per gli ausiliari di distribuzione (Riscaldamento e ACS)	$E_{W, aux, d} + E_{W, aux, d}$
Fabbisogno di energia elettrica per l'illuminazione interna dell'edificio	$E_{L,int}$
Fabbisogno di energia elettrica per gli ausiliari degli impianti di climatizzazione	$Q_{c,aux}$
Fabbisogno di energia elettrica per i sistemi di trasporto (+ eventuali altri carichi interni)	$E_T + E_{altro}$
Perdite al trasformatore	$E_{trasf}^{(*)}$
Energia elettrica esportata dall'impianto a fonti rinnovabili	$E_{exp,el}$

6.1.1 Validazione del modello termico

A seguito della realizzazione del modello valutato secondo le modalità "Standard" di utilizzo (Asset Rating), si è provveduto ad effettuare una modellazione dell'edificio in modalità "Adattata all'utenza" (Tailored Rating) così come definita al prospetto 2 della UNI TS 11300-1:2014.

Si è quindi provveduto alla simulazione dei parametri reali di utilizzo dell'edificio considerando:

- Ore e giorni reali di funzionamento dell'impianto
- Temperature reali esterne (GG reali) ed interne (uso sonda di temperatura interna)
- Indici di affollamento: valutato l'indice di affollamento in funzione del numero di persone presenti e della superficie occupata da persone
- Rendimento generatore: dal dato di progetto si passa al valore dichiarato da prova fumi
- Indice di affollamento: viene ridotto l'indice di affollamento ipotizzando di ridurre l'indice rispetto alle condizioni standard, dimezzando il numero delle persone presenti nell'istituto.

Nella Tabella 6.4 sono riportati gli indicatori di performance energetica ricavati dalla modellazione dell'edificio in modalità "Adattata all'utenza".

Tabella 6.4 – Indicatori di performance energetica ricavati dalla modellazione (valutazione in modalità adattata all'utenza)

INDICE DI PRESTAZIONE ENERGETICA		U.M.	ENERGIA PRIMARIA TOTALE	ENERGIA PRIMARIA NON RINNOVABILE
Globale non rinnovabile	$EP_{gl,ren}$	kWh/mq anno	85,92	82,47
Climatizzazione invernale	EP_H	kWh/mq anno	71	70,21
Produzione di acqua calda sanitaria	EP_w	kWh/mq anno	0	0
Ventilazione	EP_v	kWh/mq anno	0	0
Raffrescamento	EP_c	kWh/mq anno	0	0
Illuminazione artificiale	EP_L	kWh/mq anno	14,95	12,04
Trasporto di persone e cose	EP_T	kWh/mq anno	0	0
Emissioni equivalenti di CO ₂	CO_{2eq}	Kg/mq anno	18,38	17,66

Gli indici di prestazione energetica sopra riportati corrispondono ad un quantitativo annuo di vettore energetico consumato, riportato nella Tabella 6.5.

Tabella 6.5 – Consumo di vettore energetico ricavato dalla modellazione (valutazione in modalità adattata all’utenza)

FONTE ENERGETICA UTILIZZATA	CONSUMO	CONSUMO
	[mc/anno]	[kWh/anno]
Gas Naturale	15.871	149.547
Energia Elettrica	--	21.827

La validazione del modello energetico termico è stata effettuata confrontando il consumo energetico di baseline ($Q_{baseline}$) così come definito al precedente capitolo 5.1.1 ed il fabbisogno teorico ($Q_{teorico}$) derivante dalla modellazione energetica.

Tabella 6.6 – Validazione del modello energetico termico (valutazione adattata all’utenza)

$Q_{teorico}$	$Q_{baseline}$	Congruità
[kWh/anno]	[kWh/anno]	[%]
154.717	149.677	3

Dall’analisi effettuata è emerso che il modello valutato in “Modalità adattata all’utenza” risulta validato.

6.1.2 Validazione del modello elettrico

La validazione del modello energetico elettrico è stata effettuata confrontando il consumo energetico di baseline ($EE_{baseline}$) così come definito al precedente capitolo 5.1.2 ed il fabbisogno teorico ($EE_{teorico}$) derivante dalla modellazione energetica.

Tabella 6.7 – Validazione del modello energetico elettrico (valutazione in modalità adattata all’utenza)

$EE_{teorico}$	$EE_{baseline}$	Congruità
[kWh/anno]	[kWh/anno]	[%]
19.585	19.233	2

Dall’analisi effettuata è emerso che il modello risulta validato.

6.2 FABBISOGNI ENERGETICI


Al fine di valutare la prestazione energetica del sistema edificio-impianti si è reso necessario predisporre i risultati della modellazione energetica nella forma di un bilancio energetico che descriva l’andamento dei flussi energetici caratteristici dell’edificio in modo da valutare in maniera

puntuale i consumi specifici, le criticità e gli interventi da considerare, sia per quanto riguarda il bilancio termico, sia per quanto riguarda il bilancio elettrico.

A conclusione della procedura di calcolo del fabbisogno di energia primaria, i risultati del bilancio energetico sono quindi stati rappresentati mediante diagrammi di Sankey.

I risultati del bilancio energetico termico sono stati rappresentati nella forma di diagramma di Sankey riportato in Figura 6.1


Figura 6.1 – Diagramma di Sankey relativo al fabbisogno termico dell'edificio allo stato attuale

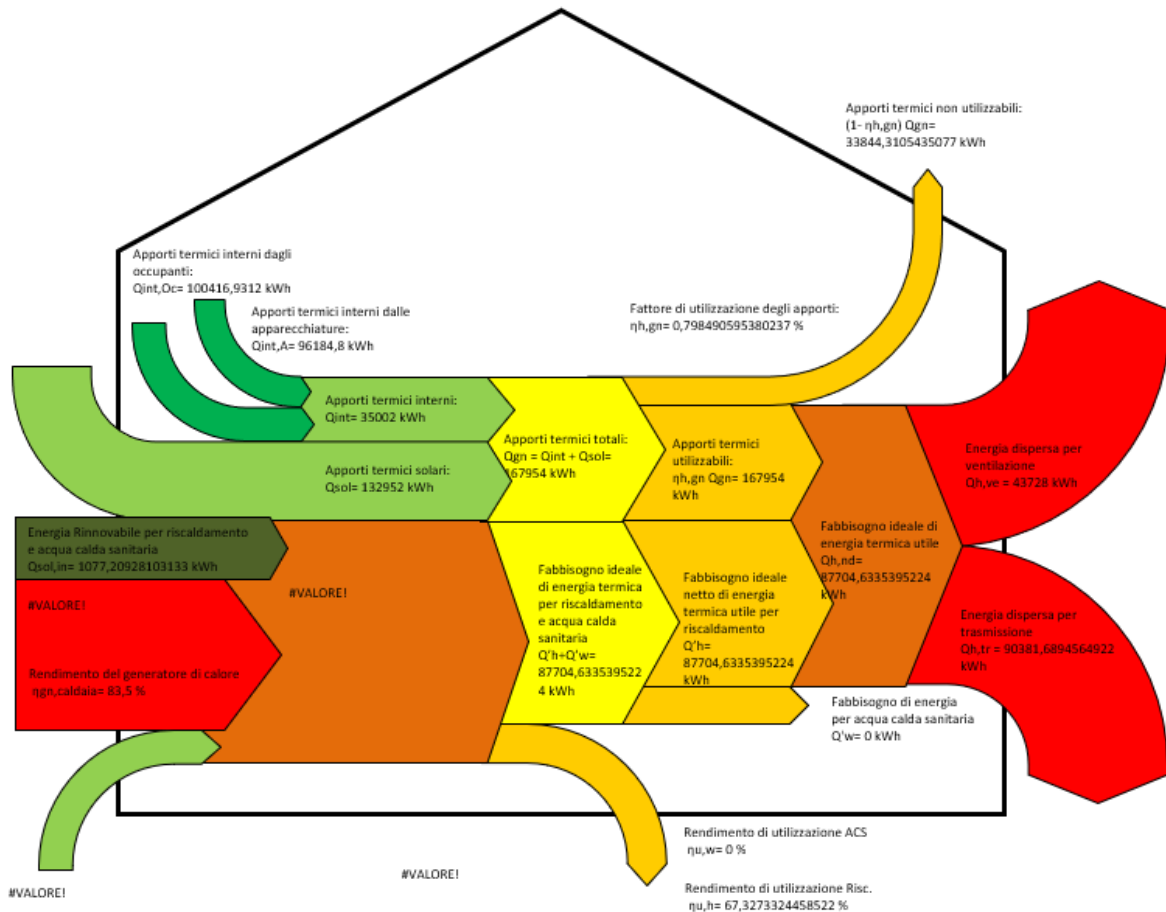

Dall'analisi del diagramma di Sankey relativo al fabbisogno termico dell'edificio è possibile notare che l'edificio presenta dei rendimenti globali medi stagionali bassi per riscaldamento. Questo è facilmente intuibile se consideriamo il fabbisogno globale di energia per riscaldamento. Le perdite per ventilazione e trasmissione risultano molto alte, e questo rispecchia lo stato di fatto dell'immobile.

E' quindi possibile creare un bilancio energetico complessivo dell'edificio, riportato nella Figura 6.2.

Figura 6.2 – Bilancio energetico complessivo dell'edificio allo stato attuale

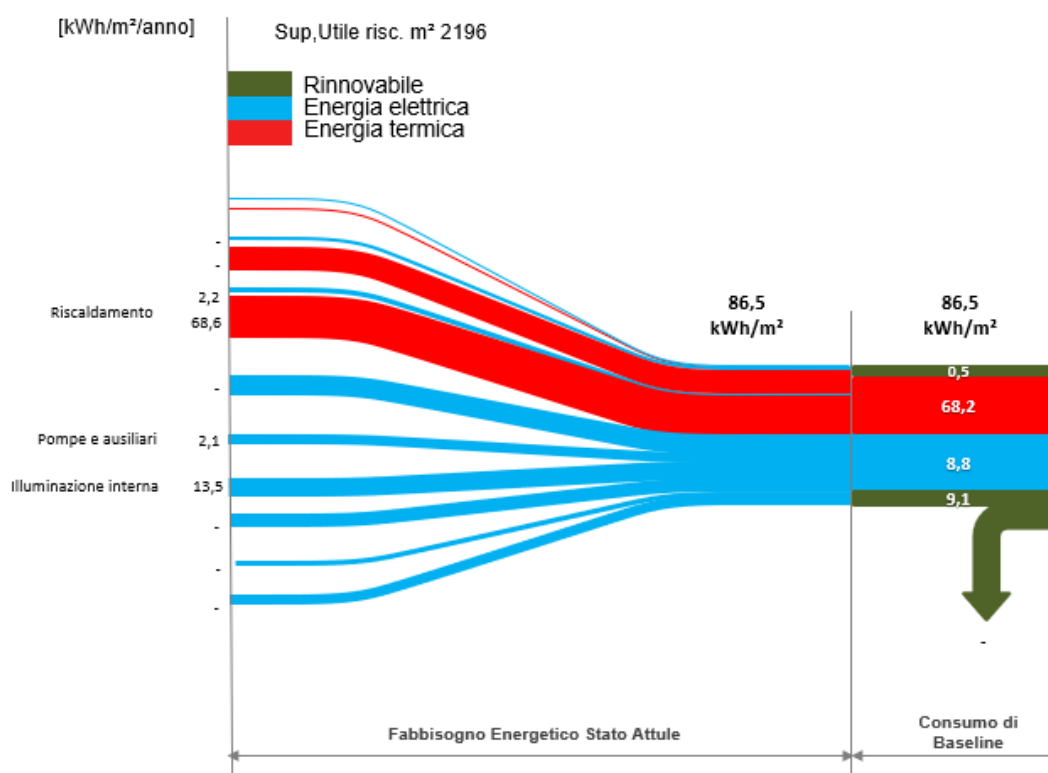

I consumi specifici rappresentati a bilancio sono valori indicizzati in kWh/(m² anno), sulla base delle superfici utili delle zone riscaldate.

Il contributo definito come “Altro – Congruità” è valutato in due modi differenti a seconda che i consumi teorici ricavati dalla modellazione siano sovrastimati o meno rispetto alla Baseline.

Nel caso in cui i consumi teorici ricavati dalla modellazione siano sovrastimati rispetto alla Baseline, i consumi specifici riportati nel diagramma vengono rappresentati come dei consumi normalizzati al baseline.

Nel caso in cui, invece i consumi teorici siano inferiori rispetto alla Baseline il termine “Altro – Congruità” rappresenta la differenza per eccesso tra i consumi specifici di Baseline ed i consumi teorici.


Dall'analisi del diagramma di Sankey relativo al bilancio energetico complessivo dell'edificio è possibile notare che la maggior richiesta di energia è relativa alla parte di energia termica (con una quota di rinnovabile molto bassa).

6.3 PROFILI ENERGETICI MENSILI

La creazione di un modello energetico consente di effettuare una più corretta ripartizione dei consumi energetici di Baseline in funzione dei diversi utilizzi presenti all'interno dell'edificio oggetto della DE. Tale profilo può essere confrontato con il profilo mensile del che si otterrebbe tramite la normalizzazione dei consumi di Baseline attraverso l'utilizzo dei GG di riferimento di cui al Capitolo 3.1.

Il confronto tra i due profili è riportato in Figura 6.3.

Figura 6.3 – Confronto tra il profilo mensile del Baseline Termico e il profilo mensile dei GG rif

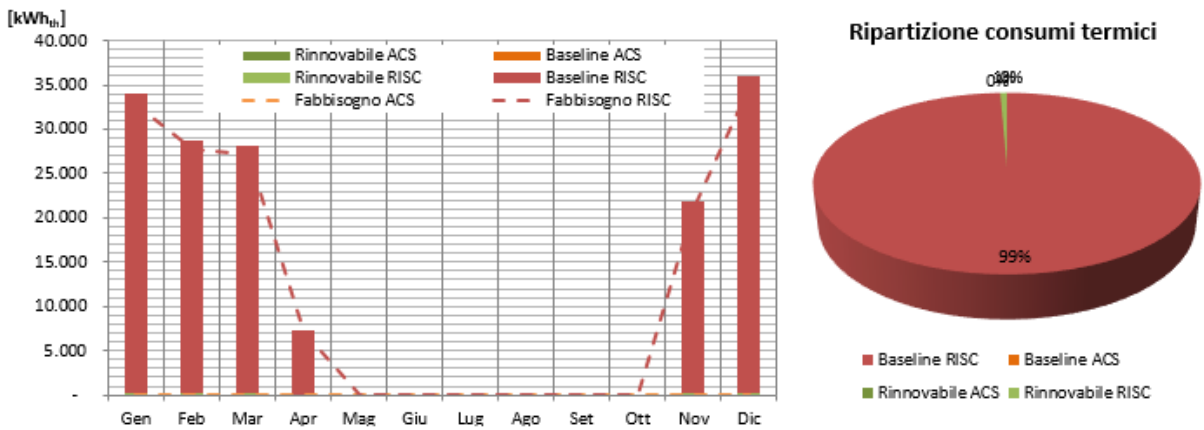


Si può notare come la maggior parte dei consumi termici sia da attribuirsi al riscaldamento.

Anche relativamente all’analisi dei fabbisogni di energia elettrica, la ripartizione tra i vari utilizzi è stata effettuata in funzione degli esiti della modellazione.

Si è inoltre effettuato un confronto grafico tra i profili mensili ottenuti dalla modellazione elettrica ed i profili mensili di Baseline.

I risultati di tale valutazione sono riportati nella Figura 6.4.

Figura 6.4 – Andamento mensile dei consumi elettrici ricavati dalla modellazione energetica, ripartiti tra i vari utilizzi

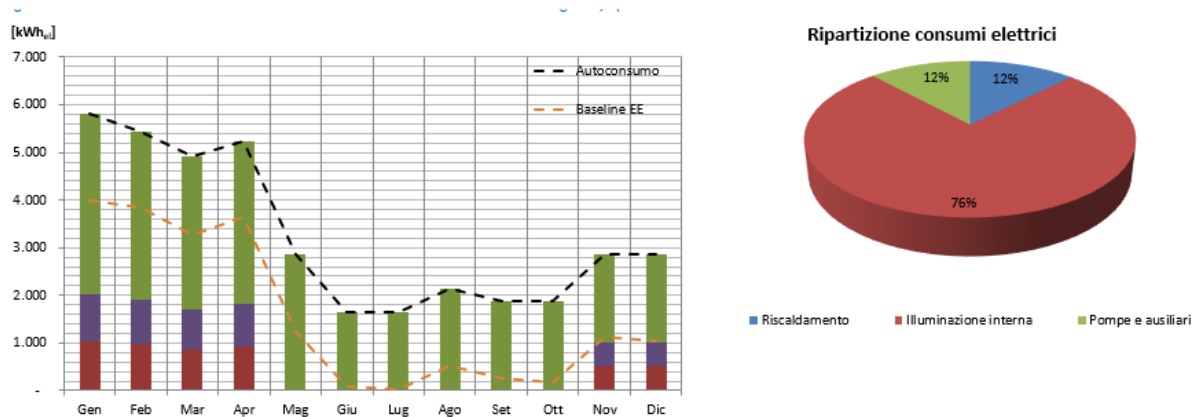

Si può notare come la maggior parte dei consumi sia da attribuirsi all’illuminazione interna che copre oltre il 70 %.

7 ANALISI DEI COSTI PRE-INTREVENTO

7.1 COSTI RELATIVI ALLA FORNITURA DEI VETTORI ENERGETICI

L'analisi dei costi relativi alla fornitura dei vettori energetici dell'edificio riguarda le annualità per le quali sono stati rilevati i consumi storici, pertanto si assumono come periodo di riferimento gli anni 2014 – 2015 – 2016.

7.1.1 Vettore termico

La fornitura del vettore termico avviene tramite un contratto unico per il PDR presente all'interno dell'edificio, come di seguito elencato:

- PDR 1 – 3270036863302: contratto di Servizio Integrato Energia 3 (SIE3) stipulato dalla PA con un soggetto terzo, comprensivo sia la fornitura del vettore energetico che la conduzione e manutenzione degli impianti. Non è stato quindi possibile effettuare un'analisi dei costi di fatturazione del vettore energetico in quanto tali fatture non sono a disposizione della PA.

7.1.2 Vettore elettrico

La fornitura del vettore elettrico avviene tramite un contratto unico per il POD presente all'interno dell'edificio, come di seguito elencato:

- POD 1 – IT001E00122394: contratto di fornitura del vettore energetico, stipulato direttamente dalla PA con la società di fornitura. E' stato quindi possibile effettuare un'analisi di dettaglio dei costi fatturati e delle caratteristiche del contratto di fornitura.

Nella Tabella 7.1 si riportano le principali caratteristiche del contratto di fornitura del vettore termico per gli anni di riferimento.

Tabella 7.1 – Caratteristiche dei contratti di fornitura del vettore elettrico per il triennio di riferimento

POD: IT001E00122394	2014	2015	2016
Indirizzo di fornitura	VIA VILLINI AMBROGIO NEGRONE 2		
Dati di intestazione fattura	COMUNE DI GENOVA 16124 GENOVA (GE) VIA DI FRANCIA 1		
Società di fornitura	EDISON spa	GALA spa	IREN spa
Inizio periodo fornitura	01-10-2013	Aprile 2015	Aprile 2016
Fine periodo fornitura	Aprile 2015	Aprile 2016	-
Potenza elettrica impegnata	22,00	20,00	20,00
Potenza elettrica disponibile	22,00	22,00	22,00
Tipologia di contratto	Forniture in BT (escluso IP)	Utenza Altri Usi	Altri usi
Opzione tariffaria ⁽¹⁾	-	-	-
Prezzi del fornitura dell'energia elettrica ⁽²⁾	12	15	15

Nota (1) per fatturazioni non mensili la spesa economica mensile andrà calcolata suddividendo percentualmente la spesa aggregata in base ai valori di consumo energetico mensile.

Nota (2): con prezzo di fornitura s'intende soltanto la quota variabile del servizio di acquisto e vendita, sono escluse le imposte, i corrispettivi per il dispacciamento e lo sbilanciamento, per l'uso della rete, e il servizio di misura e ogni altra voce.

Dalle informazioni riportate nella tabella si può desumere che il fornitore è stato sostituito nel corso degli anni e che la potenza elettrica disponibile è rimasta costante mentre quella impegnata è diminuita tra il 2014 e il 2015.

Nella Tabella 7.2 si riporta l'andamento del costo del vettore elettrico nel triennio di riferimento, suddiviso nelle varie componenti.

Tabella 7.2 – Andamento del costo del vettore elettrico nel triennio di riferimento

POD: IT001E00122394	QUOTA ENERGIA	ONERI DI SISTEMA PARTE FISSA	ONERI DI SISTEMA PARTE VARIABILE	IMPOSTE	IVA	TOTALE	CONSUMO FATTURATO	COSTO UNITARIO (IVA INCLUSA)
ANNO 2014	[€]	[€]	[€]	[€]	[€]	[€]	[KWH]	[€/kWh]
Gen - 14	237	12	250	32	53	584	2.587	0,226
Feb - 14	207	12	223	28	47	517	2.235	0,231
Mar - 14	166	12	191	23	39	431	1.808	0,238
Apr - 14	171	12	194	22	40	439	1.790	0,245
Mag - 14	150	12	177	20	36	394	1.571	0,251
Giu - 14	98	12	94	13	22	240	1.056	0,227
Lug - 14	79	12	100	11	20	222	830	0,267
Ago - 14	59	12	106	8	19	204	658	0,310
Set - 14	137	12	170	18	34	371	1.470	0,253
Ott - 14	178	12	209	24	42	465	1.924	0,242
Nov - 14	176	12	209	24	42	463	1.924	0,241
Dic - 14	182	12	218	25	44	482	2.036	0,237
Totale	1.840	145	2.141	249	437	4.812	19.889	0,242
POD: IT001E00122394	QUOTA ENERGIA	ONERI DI SISTEMA PARTE FISSA	ONERI DI SISTEMA PARTE VARIABILE	IMPOSTE	IVA	TOTALE	CONSUMO FATTURATO	COSTO UNITARIO (IVA INCLUSA)
ANNO 2015	[€]	[€]	[€]	[€]	[€]	[€]	[KWH]	[€/kWh]
Gen - 15	193	12	227	28	-	460	2.241	0,205
Feb - 15	194	12	235	29	47	517	2.337	0,221
Mar - 15	132	13	189	22	36	391	1.781	0,220
Apr - 15	70	14	143	15	-	242	1.217	0,198
Mag - 15	84	14	168	19	-	285	1.545	0,185
Giu - 15	69	14	130	16	-	230	1.302	0,177
Lug - 15	40	14	75	10	-	138	772	0,179
Ago - 15	31	14	96	8	-	149	604	0,247
Set - 15	66	14	167	18	-	265	1.619	0,164
Ott - 15	101	14	237	28	-	381	2.274	0,167
Nov - 15	86	14	219	26	-	345	2.050	0,168
Dic - 15	90	14	226	27	-	357	2.139	0,167
Totale	1.156	162	2.111	246	83	3.758	19.881	0,189
POD: IT001E00122394	QUOTA ENERGIA	ONERI DI SISTEMA PARTE FISSA	ONERI DI SISTEMA PARTE VARIABILE	IMPOSTE	IVA	TOTALE	CONSUMO FATTURATO	COSTO UNITARIO (IVA INCLUSA)
ANNO 2016	[€]	[€]	[€]	[€]	[€]	[€]	[KWH]	[€/kWh]
Gen - 16	96	14	221	29	-	360	2.281	0,158
Feb - 16	85	14	210	27	-	335	2.133	0,157
Mar - 16	72	14	179	24	-	289	1.931	0,150
Apr - 16	147	118		19	28	313	2.055	0,152

Mag - 16	316	237		112	66	731	1.735	0,421
Giu - 16						-	994	-
Lug - 16	58	17		1	8	83	994	0,084
Ago - 16	188	130		22	34	374	1.292	0,289
Set - 16	247	144		-	16	180	1.129	0,160
Ott - 16	198	127		21	35	381	1.129	0,338
Nov - 16	114	56		6	18	194	1.129	0,172
Dic - 16	305	191		33	53	581	1.129	0,514
Totale	1.827	1.063	609	65	258	3.821	17.929	0,213

Nel grafico in Figura 7.1 è riportato l'andamento del costo unitario del vettore elettrico nel triennio di riferimento e per le mensilità dell'anno 2017 per cui è stato possibile ricavare i costi unitari forniti dall'AEEGSI.

Figura 7.1 – Andamento del costo unitario del vettore elettrico per il triennio di riferimento e per il 2017


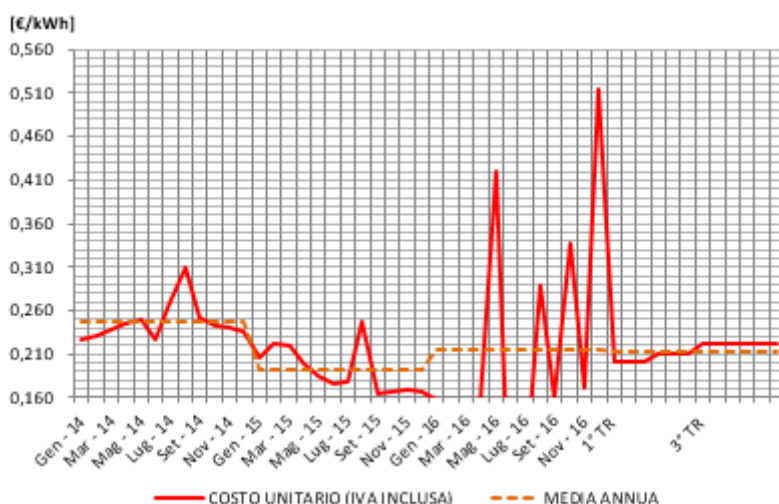


Figura 7.2 – Andamento dei consumi e dei costi dell'energia elettrica

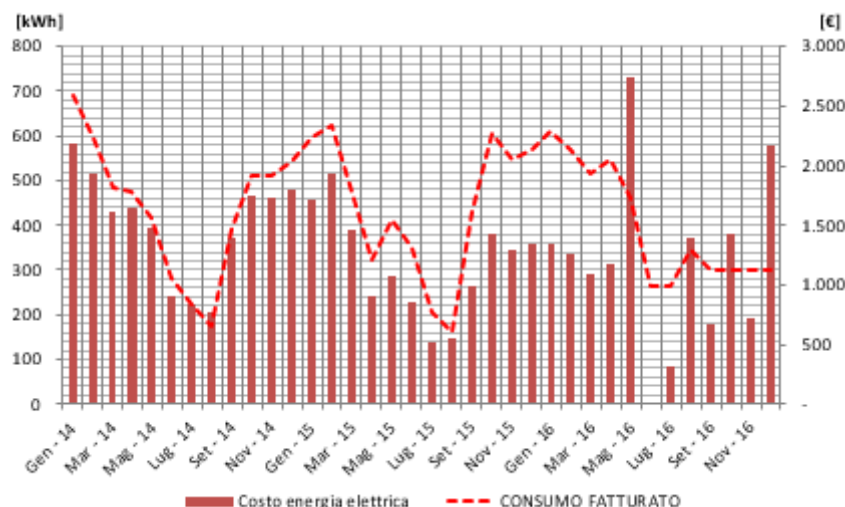

Dall'analisi effettuata risulta evidente che l'andamento dei costi ha un picco nel periodo di aprile 2016, dovuto probabilmente al fatto che sono stati fatturati due mesi contemporaneamente.

7.2 TARIFFE E PREZZI VETTORI ENERGETICI UTILIZZATI NELL'ANALISI

La valutazione dei costi consente l'individuazione delle tariffe utili – intesi come costi unitari o complessivi al netto della sola IVA – per la realizzazione dell'analisi costi-benefici.

Nella Tabella 7.3 sono sintetizzati i costi ed i consumi energetici precedentemente analizzati.

Tabella 7.3 – Sintesi dei consumi nel triennio di riferimento

ANNO	VETTORE TERMICO			VETTORE ELETTRICO			TOTALE
	[€]	[KWh]	[€/kWh]	[€]	[KWh]	[€/kWh]	[€]
2014	-	141	-	4.812	19.889	0,242	4.812
2015	-	-	-	3.758	19.881	0,189	3.758
2016	-	-	-	3.821	17.929	0,213	3.821
2017	-	-	0,0792	-	-	0,212	-
Media	-	141	0,0792	4.130	19.233	0,214	4.130

Ai fini del calcolo della Baseline dei costi si sono pertanto assunti i valori di riportati nella Tabella 7.4.

Tabella 7.4 – Valori di costo individuati per il calcolo della Baseline

Definizione		Valore	U.M.
Costo unitario dell'energia termica	Valore relativo all'ultimo anno a disposizione	Cu _Q 0,0792	[€/kWh]
Costo unitario dell'energia elettrica	Valore relativo all'ultimo anno a disposizione	Cu _{EE} 0,212	[€/kWh]

Tutti i costi indicati sono da considerarsi al lordo dell'IVA.

7.3 COSTI DI GESTIONE E MANUTENZIONE DI EDIFICIO ED IMPIANTI

Il contratto di conduzione e manutenzione dell'impianto termico definisce per l'edificio oggetto della DE un canone annuale relativo alla conduzione e gestione dell'impianto termico, comprensiva della manutenzione ordinaria, preventiva, programmata e straordinaria, relativa ai seguenti impianti:

- L1-042-071 E892: servizio SIE3

Facendo riferimento al capitolo 5 del Capitolato Tecnico della convenzione per l'affidamento del servizio integrato energia per le pubbliche amministrazioni ai sensi dell'art. 26 legge n. 488/1999 e s.m.i. e dell'art. 58 legge n. 388/2000, dove sono descritte nel dettaglio le caratteristiche del servizio di "Gestione, Conduzione e Manutenzione", si deduce che i servizi compresi all'interno della componente manutentiva riguardano:

- 1) Gestione e conduzione degli impianti, comprensivo del servizio di terzo responsabile;
- 2) Manutenzione ordinaria degli impianti:
 - Manutenzione Preventiva,
 - Manutenzione Correttiva a guasto (con servizio di reperibilità e pronto intervento);
- 3) Manutenzione straordinaria:
 - Interventi di adeguamento normativo;
 - Interventi di riqualificazione energetica.

Tali servizi prevedono il pagamento di un canone annuale da parte della PA pari a 24.938,15 €.

Ai fini del calcolo della Baseline dei costi si sono pertanto assunti i valori di riportati nella Tabella 7.5.

Tabella 7.5 – Valori di costo manutentivi individuati per il calcolo della Baseline

Definizione		Valore	U.M.
Costo per la gestione e manutenzione ordinaria	Corrispettivo annuale relativo al contratto O&M in essere	CM _o	22.444 [€/anno]
Costo per la manutenzione straordinaria	Media relativa a gli stessi anni considerati per il rilevamento dei consumi storici	CM _s	2.494 [€/anno]

Tutti i costi indicati sono da considerarsi al lordo dell'IVA.

7.4 BASELINE DEI COSTI

I costi unitari dei vettori energetici precedentemente individuati, devono essere moltiplicati per i consumi normalizzati di baseline al fine di definire la baseline dei costi energetici, che verrà utilizzata per la definizione dei risparmi economici conseguibili a seguito della realizzazione delle EEM proposte.

La Baseline dei Costi è quindi definita come la somma della componente di costo di riferimento per la fornitura dei vettori energetici pre-intervento e la componente di costo di riferimento per la gestione e manutenzione ordinaria e straordinaria pre-intervento.

Per la componente energetica vale la seguente formula:

$$C_E = Q_{baseline} \times Cu_Q + EE_{baseline} \times Cu_{EE}$$

La Baseline dei Costi per il sistema edificio/impianti pre-intervento è pertanto uguale a:


$$C_{baseline} = C_E + C_{MO} + C_{MS}$$

Ne risulta quindi un C_E pari a € 4.081 e un C_{baseline} pari a € 41.307.

Tabella 7.6 – Valori di costo individuati per il calcolo della Baseline

VETTORE TERMICO			VETTORE ELETTRICO				O&M (C _{MO} + C _{MS})		TOTALE
Q _{baseline}	Cu _Q	C _Q	EE _{baseline}	Cu _{EE}	C _{EE}	C _M	C _{MO}	C _{MS}	C _Q +C _{EE} +C _M
[kWh]	[€/kWh]	[€]	[kWh]	[€/kWh]	[€]	[€]	[€]	[€]	[€]
149.677	0,079	11.854	19.233	0,207	3.988	24.938	22.444	2.494	40.781

Figura 7.3 – Baseline dei costi e loro ripartizione

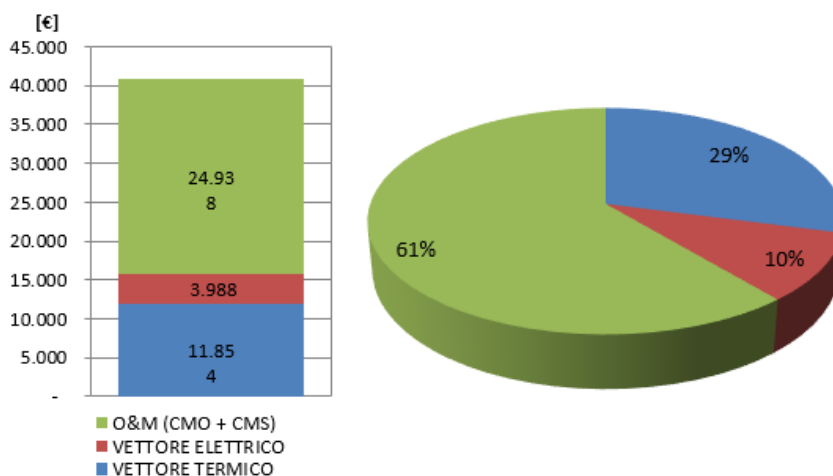

8 IDENTIFICAZIONE DELLE MISURE DI EFFICIENZA ENERGETICA

8.1 DESCRIZIONE, FATTIBILITÀ E PRESTAZIONI DEI SINGOLI INTERVENTI MIGLIORATIVI

8.1.1 Involucro edilizio

EEM1: Cappotto interno

Generalità

La misura prevede la realizzazione di un cappotto interno in polistirene espanso additivato con grafite (valore di conduttività pari a $0,031 \text{ W/m}^2\text{K}$) al fine di ridurre la trasmittanza termica di parete, protetto da una lastra in cartongesso.

La realizzazione del cappotto, migliorando la trasmittanza termica di parete, consente di ridurre l'energia termica dispersa per trasmissione ed un miglioramento delle condizioni di comfort termico

Caratteristiche funzionali e tecniche

La parete verticale, mediante la realizzazione di un cappotto termico, raggiungerà un valore di trasmittanza termica inferiore a $0,32 \text{ W/m}^2\text{K}$, così come stabilito dal DM 26 giugno 2015 per gli interventi di riqualificazione energetica nella zona climatica D a partire dal 2021.

Descrizione dei lavori

La posa deve essere effettuata da personale tecnico specializzato che rilasci una garanzia di conformità di installazione del prodotto rispetto alle specifiche tecniche, con garanzia decennale. Tutti i prodotti utilizzati dovranno essere corredati da Dichiarazione di Prestazione con marcatura CE.


Prestazioni raggiungibili

I miglioramenti ottenibili tramite l'attuazione della EEM1 sono riportati nella Tabella 8.1 e nella Figura 8.1.

Tabella 8.1 – Risultati analisi EEM1 – cappotto interno

CALCOLO RISPARMIO	U.M.	ANTE-INTERVENTO	POST-INTERVENTO	RIDUZIONE DAL BASELINE
EM1 trasmittanza	[W/m²K]	1,29	0,3	76,7%
Q _{teorico}	[kWh]	154.717	116.685	24,6%
EE _{teorico}	[kWh]	19.585	19.481	0,5%
Q _{baseline}	[kWh]	149.677	112.884	24,6%
EE _{Baseline}	[kWh]	19.233	19.131	0,5%
Emiss. CO2 Termico	[kgCO ₂]	30.235	22.803	24,6%
Emiss. CO2 Elettrico	[kgCO ₂]	8.982	8.934	0,5%
Emiss. CO2 TOT	[kgCO₂]	39.217	31.737	19,1%
Fornitura Termica, C _Q	[€]	11.854	8.940	24,6%
Fornitura Elettrica, C _{EE}	[€]	3.988	3.967	0,5%
Fornitura Energia, C_E	[€]	15.842	12.907	18,5%
C _{MO}	[€]	22.444	16.927	24,6%
C _{MS}	[€]	2.494	2.494	0,0%
O&M (C _{MO} + C _{MS})	[€]	24.938	19.421	22,1%
OPEX	[€]	40.781	32.328	20,7%
Classe energetica	[-]	G	F	+1 classi

Figura 8.1 – EEM1: Riduzione dei costi operativi e delle emissioni di CO2 a partire dalla baseline

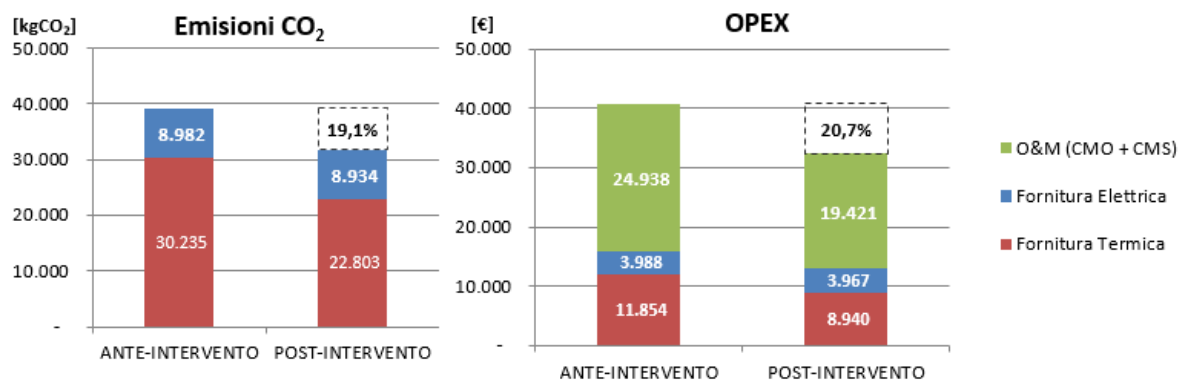

EEM2: Rifacimento copertura

Generalità

La misura prevede la realizzazione di un isolamento termico in polistirene espanso ad alta densità (EPS, valore di conduttività pari a 0,033 W/m°K) al fine di ridurre la trasmittanza termica della copertura.

La realizzazione dell'isolamento, migliorando la trasmittanza termica della copertura, consente di ridurre l'energia termica dispersa per trasmissione ed un miglioramento delle condizioni di comfort termico.

Caratteristiche funzionali e tecniche

La copertura, mediante la realizzazione di un isolamento termico, raggiungerà un valore di trasmittanza termica pari a 0,24 W/m²K, così come stabilito dal DM 26 giugno 2015 per gli interventi di riqualificazione energetica nella zona climatica D a partire dal 2021. A protezione dell'isolamento termico e per garantire l'impermeabilità della copertura, verrà realizzata una doppia guaina bituminosa, la più esterna delle quali avrà un valore di riflettanza solare non inferiore a 0,76, così come stabilito dal DM 11 ottobre 2017, in tema di criteri ambientali minimi per gli edifici pubblici.

Descrizione dei lavori


La posa deve essere effettuata da personale tecnico specializzato che rilasci una garanzia di conformità di installazione del prodotto rispetto alle specifiche tecniche, con garanzia decennale. Tutti i prodotti utilizzati dovranno essere corredati da Dichiarazione di Prestazione con marcatura CE.

Prestazioni raggiungibili

I miglioramenti ottenibili tramite l'attuazione della EEM1 sono riportati nella Tabella 8.2 e nella Figura 8.2

Tabella 8.2 – Risultati analisi EEM2 – COPERTURA

CALCOLO RISPARMIO	U.M.	ANTE-INTERVENTO	POST-INTERVENTO	RIDUZIONE DAL BASELINE
EM2 trasmittanza	[W/m ² K]	1,44	0,26	81,9%
Q _{teorico}	[kWh]	154.717	138.504	10,5%
EE _{teorico}	[kWh]	19.585	19.555	0,2%
Q _{baseline}	[kWh]	149.677	133.992	10,5%
EE _{Baseline}	[kWh]	19.233	19.204	0,2%
Emiss. CO2 Termico	[kgCO ₂]	30.235	27.066	10,5%
Emiss. CO2 Elettrico	[kgCO ₂]	8.982	8.968	0,2%
Emiss. CO2 TOT	[kgCO₂]	39.217	36.035	8,1%
Fornitura Termica, C _Q	[€]	11.854	10.612	10,5%
Fornitura Elettrica, C _{EE}	[€]	3.988	3.982	0,2%
Fornitura Energia, C_E	[€]	15.842	14.594	7,9%
C _{MO}	[€]	22.444	20.092	10,5%
C _{MS}	[€]	2.494	2.494	0,0%
O&M (C _{MO} + C _{MS})	[€]	24.938	22.586	9,4%
OPEX	[€]	40.781	37.180	8,8%
Classe energetica	[-]	G	F	+1 classi

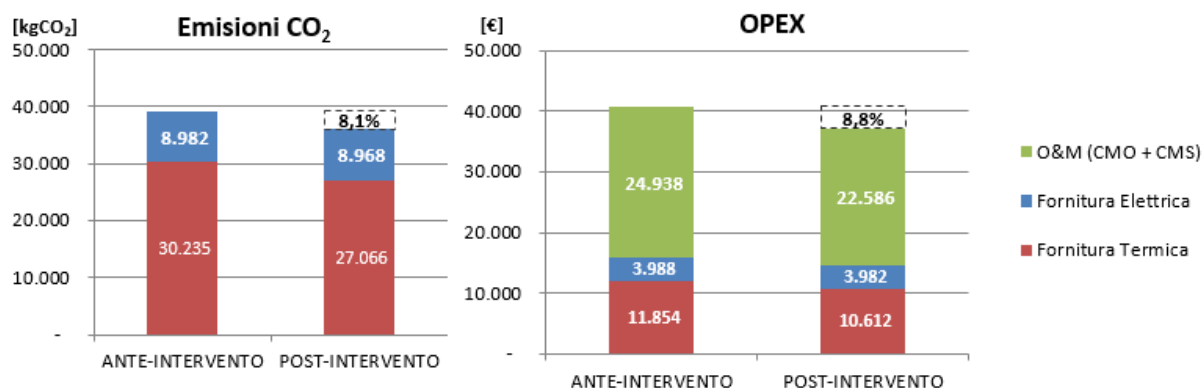Figura 8.2 – EEM2: Riduzione dei costi operativi e delle emissioni di CO₂ a partire dalla baseline

EEM3: sostituzione serramenti

Generalità

La misura prevede la sostituzione dei serramenti esistenti con nuovi serramenti in PVC, al fine di ridurre la trasmittanza termica degli stessi.

La posa di nuovi serramenti, migliorando la trasmittanza termica degli infissi, consente di ridurre l'energia termica dispersa per trasmissione, un miglioramento delle condizioni di comfort termico e, con l'utilizzo di vetri stratificati, una significativa riduzione del rumore esterno.

Caratteristiche funzionali e tecniche

I nuovi serramenti raggiungeranno un valore di trasmittanza termica inferiore a 1,40 W/m²°K, così come stabilito dal DM 26 giugno 2015 per gli interventi di riqualificazione energetica nella zona climatica D a partire dal 2021.

Il serramento avrà un doppio vetro, costituito da due lastre stratificate, livello di sicurezza 2(B)2 secondo norma UNI EN 12600 ed un valore di trasmissione solare inferiore o uguale a 0,35, così come stabilito dal DM 26 giugno 2015.

Descrizione dei lavori

La posa deve essere effettuata da personale tecnico specializzato che rilasci una garanzia di conformità di installazione del prodotto rispetto alle specifiche tecniche, con garanzia decennale. Tutti i prodotti utilizzati dovranno essere corredati da Dichiarazione di Prestazione con marcatura CE.


Prestazioni raggiungibili

I miglioramenti ottenibili tramite l'attuazione della EEM3 sono riportati nella tabella 8.3 e nella Figura 8.3

Tabella 8.3 – Risultati analisi EEM3 – sostituzione serramenti

CALCOLO RISPARMIO	U.M.	ANTE-INTERVENTO	POST-INTERVENTO	RIDUZIONE DAL BASELINE
EM3 trasmittanza	[W/m ² K]	4,5	1,3	71,1%
Q _{teorico}	[kWh]	154.717	116.490	24,7%
EE _{teorico}	[kWh]	19.585	19.480	0,5%
Q _{baseline}	[kWh]	149.677	112.695	24,7%
EE _{baseline}	[kWh]	19.233	19.130	0,5%
Emiss. CO2 Termico	[kgCO ₂]	30.235	22.764	24,7%
Emiss. CO2 Elettrico	[kgCO ₂]	8.982	8.934	0,5%
Emiss. CO2 TOT	[kgCO₂]	39.217	31.698	19,2%
Fornitura Termica, C _Q	[€]	11.854	8.925	24,7%
Fornitura Elettrica, C _{EE}	[€]	3.988	3.967	0,5%
Fornitura Energia, C_E	[€]	15.842	12.892	18,6%
C _{MO}	[€]	22.444	16.899	24,7%
C _{MS}	[€]	2.494	2.494	0,0%
O&M (C _{MO} + C _{MS})	[€]	24.938	19.393	22,2%
OPEX	[€]	40.781	32.285	20,8%
Classe energetica	[-]	G	F	+1 classi

Figura 8.3 – EEM3: Riduzione dei costi operativi e delle emissioni di CO2 a partire dalla baseline

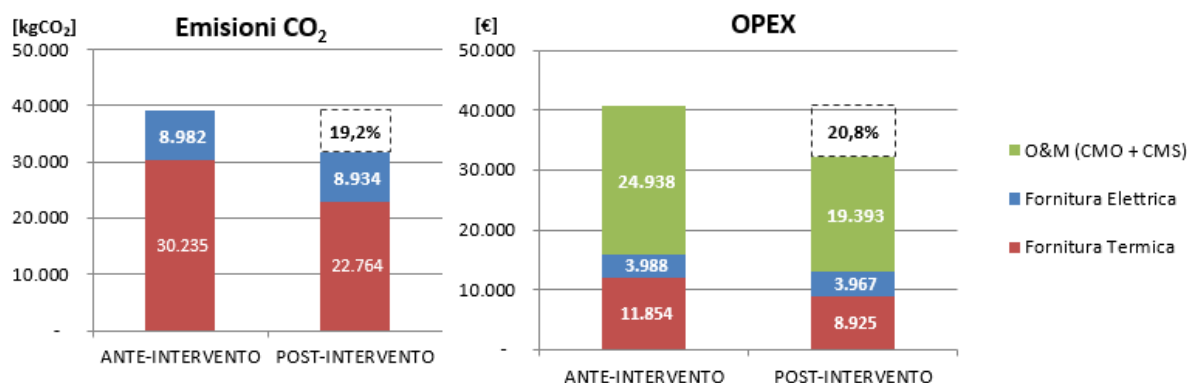

8.1.2 Impianto riscaldamento

EEM4: Sostituzione caldaia

Generalità

La misura prevede la sostituzione del generatore di calore con un generatore a gas metano a condensazione.

La sostituzione del generatore di calore, comporterà un miglior rendimento nella combustione del gas metano e, conseguentemente, una riduzione delle emissioni

Caratteristiche funzionali e tecniche

L'intervento prevede la riqualificazione generale della centrale termica, con la installazione di un nuovo generatore di calore a condensazione. La potenza termica del nuovo generatore viene assunta

pari a quella del generatore esistente, considerando il singolo intervento, senza ulteriori interventi sull'involucro edilizio.

Descrizione dei lavori

La sostituzione del generatore di calore deve essere effettuata da personale tecnico specializzato che rilasci una garanzia di conformità di installazione del prodotto rispetto alle specifiche tecniche, con garanzia decennale. Tutti i prodotti utilizzati dovranno essere corredati da Dichiarazione di Prestazione con marcatura CE.


Prestazioni raggiungibili

I miglioramenti ottenibili tramite l'attuazione della EEM4 sono riportati nella tabella 8.4 e nella Figura 8.4

Tabella 8.4 – Risultati analisi EEM4 – sostituzione caldaia

CALCOLO RISPARMIO	U.M.	ANTE-INTERVENTO	POST-INTERVENTO	RIDUZIONE DAL BASELINE
EM4 rendimento di generazione	-	82,8	104	25,6%
Q _{teorico}	[kWh]	154.717	133.548	13,7%
EE _{teorico}	[kWh]	19.585	24.379	-24,5%
Q _{baseline}	[kWh]	149.677	129.198	13,7%
EE _{Baseline}	[kWh]	19.233	23.941	-24,5%
Emiss. CO2 Termico	[kgCO ₂]	30.235	26.098	13,7%
Emiss. CO2 Elettrico	[kgCO ₂]	8.982	11.180	-24,5%
Emiss. CO2 TOT	[kgCO₂]	39.217	37.278	4,9%
Fornitura Termica, C _Q	[€]	11.854	10.232	13,7%
Fornitura Elettrica, C _{EE}	[€]	3.988	4.964	-24,5%
Fornitura Energia, C_E	[€]	15.842	15.197	4,1%
C _{MO}	[€]	22.444	19.373	13,7%
C _{MS}	[€]	2.494	2.153	13,7%
O&M (C _{MO} + C _{MS})	[€]	24.938	21.526	13,7%
OPEX	[€]	40.781	36.722	10,0%
Classe energetica	[-]	G	F	+1 classi

Figura 8.4 – EEM4: Riduzione dei costi operativi e delle emissioni di CO2 a partire dalla baseline

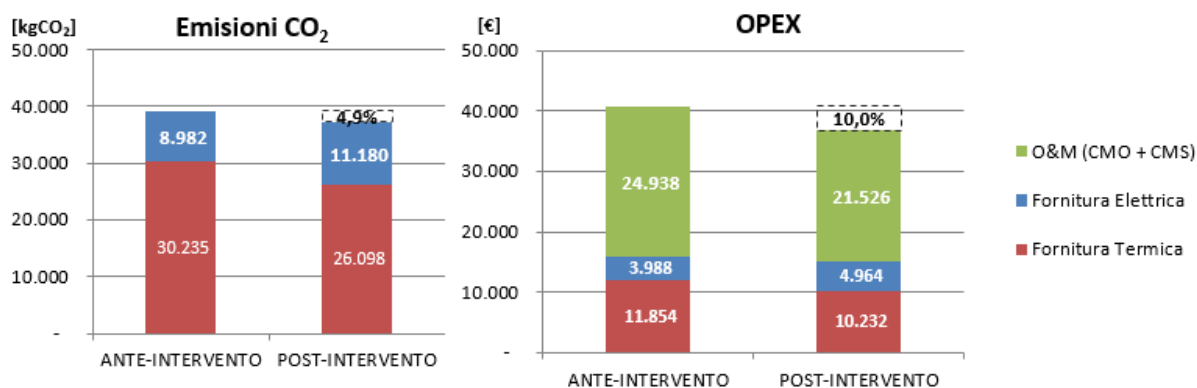

EEM6: Valvole termostatiche e pompe a giri variabili

Generalità

La misura prevede l'installazione di valvole termostatiche sui radiatori e installazione di inverter sulle pompe di circolazione.

Caratteristiche funzionali e tecniche

La misura prevede l'installazione di valvole termostatiche sui radiatori e installazione di inverter sulle pompe di circolazione.

Descrizione dei lavori


L'installazione delle valvole e degli inverter deve essere effettuata da personale tecnico specializzato che rilasci una garanzia di conformità di installazione del prodotto rispetto alle specifiche tecniche, con garanzia decennale. Si prevede tale attività nella stagione estiva.

Prestazioni raggiungibili

I miglioramenti ottenibili tramite l'attuazione della EEM6 sono riportati nella tabella 8.5 e nella Figura 8.5.

Tabella 8.5 – Risultati analisi EEM6 – valvole termostatiche e pompe a giri variabili

CALCOLO RISPARMIO	U.M.	ANTE-INTERVENTO	POST-INTERVENTO	RIDUZIONE DAL BASELINE
EM6 rendimento di regolazione	-	69,61	99,5	42,9%
Q _{teorico}	[kWh]	154.717	114.430	26,0%
EE _{teorico}	[kWh]	19.585	18.090	7,6%
Q _{baseline}	[kWh]	149.677	110.703	26,0%
EE _{Baseline}	[kWh]	19.233	17.765	7,6%
Emiss. CO2 Termico	[kgCO ₂]	30.235	22.362	26,0%
Emiss. CO2 Elettrico	[kgCO ₂]	8.982	8.296	7,6%
Emiss. CO2 TOT	[kgCO₂]	39.217	30.658	21,8%
Fornitura Termica, C _Q	[€]	11.854	8.768	26,0%
Fornitura Elettrica, C _{EE}	[€]	3.988	3.684	7,6%
Fornitura Energia, C_E	[€]	15.842	12.451	21,4%
C _{MO}	[€]	22.444	16.600	26,0%
C _{MS}	[€]	2.494	2.494	0,0%
O&M (C _{MO} + C _{MS})	[€]	24.938	19.094	23,4%
OPEX	[€]	40.781	31.545	22,6%
Classe energetica	[-]	G	F	+1 classi

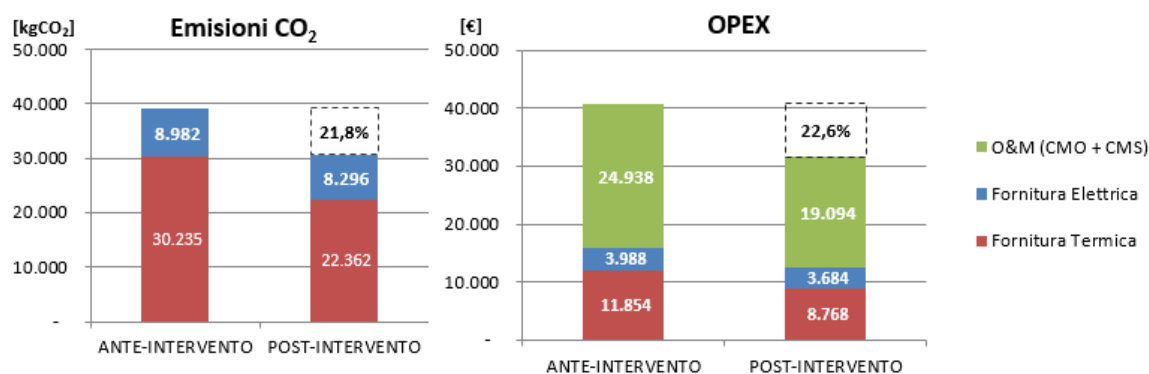Figura 8.5 – EEM6: Riduzione dei costi operativi e delle emissioni di CO₂ a partire dalla baseline

8.1.3 Impianto di illuminazione ed impianto elettrico

EEM5: Sostituzione lampade

Generalità

La misura preveda la sostituzione dei corpi illuminanti nelle aule, corridoi, servizi igienici e aule del personale.

Caratteristiche funzionali e tecniche

Verranno installati corpi illuminanti a led, con accensione e spegnimento automatico con sensore di presenza nei corridoi e nei bagni. Nelle aule ci sarà la possibilità di regolare manualmente l'illuminazione. Sarà installato un orologio per lo spegnimento automatico di tutti i corpi durante le ore notturne (tranne le luci di emergenza).

Descrizione dei lavori

La posa deve essere effettuata da personale tecnico specializzato che rilasci una garanzia di conformità di installazione del prodotto rispetto alle specifiche tecniche, con garanzia decennale. Tutti i prodotti utilizzati dovranno essere corredati da Dichiarazione di Prestazione con marcatura CE.


Prestazioni raggiungibili

I miglioramenti ottenibili tramite l'attuazione della EEM6 sono riportati nella Tabella 8.6 e nella Figura 8.6

Tabella 8.6 – Risultati analisi EEM5 – sostituzione corpi illuminanti

CALCOLO RISPARMIO	U.M.	ANTE-INTERVENTO	POST-INTERVENTO	RIDUZIONE DAL BASELINE
EM5 Potenza elettrica	WATT	17900	7672	57,1%
Q _{teorico}	[kWh]	154.717	156.526	-1,2%
EE _{teorico}	[kWh]	19.585	19.586	0,0%
Q _{baseline}	[kWh]	149.677	151.427	-1,2%
EE _{baseline}	[kWh]	19.233	19.234	0,0%
Emiss. CO ₂ Termico	[kgCO ₂]	30.235	30.588	-1,2%
Emiss. CO ₂ Elettrico	[kgCO ₂]	8.982	8.982	0,0%
Emiss. CO₂ TOT	[kgCO₂]	39.217	39.571	-0,9%
Fornitura Termica, C _Q	[€]	11.854	11.993	-1,2%
Fornitura Elettrica, C _{EE}	[€]	3.988	3.988	0,0%

Fornitura Energia, C _e	[€]	15.842	15.981	-0,9%
C _{MO}	[€]	22.444	22.707	-1,2%
C _{MS}	[€]	2.494	2.494	0,0%
O&M (C _{MO} + C _{MS})	[€]	24.938	25.201	-1,1%
OPEX	[€]	40.781	41.182	-1,0%
Classe energetica	[-]	G	G	+0 classi

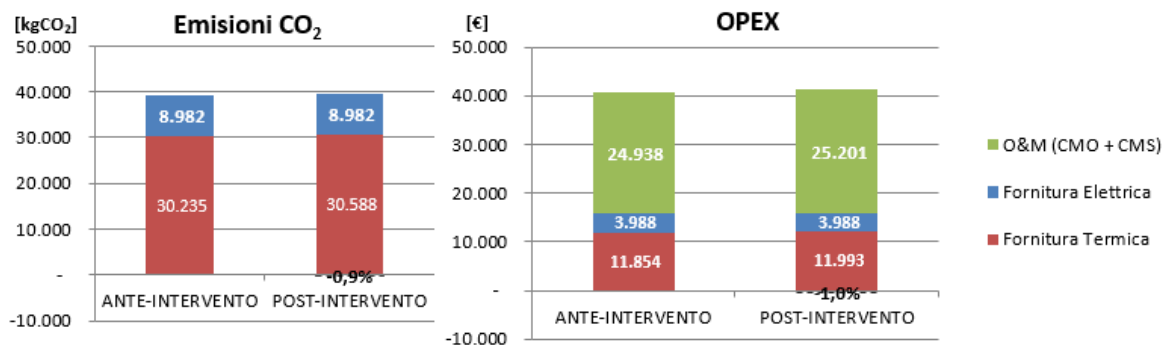 Figura 8.6 – EEM5: Riduzione dei costi operativi e delle emissioni di CO₂ a partire dalla baseline


9 VALUTAZIONE ECONOMICO-FINANZIARIA

9.1 ANALISI DEI COSTI DEI SINGOLI INTERVENTI MIGLIORATIVI CONSIDERATI FATTIBILI

EEM1: cappotto interno

Nella **Errore. L'autoriferimento non è valido per un segnalibro.** è riportata l'analisi dei costi relativi alle EEM 1, che consiste nell'isolamento interno dell'involucro opaco.

La realizzazione di tale intervento consentirebbe l'ottenimento degli incentivi previsti dal conto termico 2.0, i quali possono essere quantificati come di seguito descritto Allegato II *Metodologia di calcolo degli incentivi* nel Decreto 16 febbraio 2016 Aggiornamento della disciplina per l'incentivazione di interventi di piccole dimensioni per l'incremento dell'efficienza energetica e per la produzione di energia termica da fonti rinnovabili:

Tabella 5 - Coefficienti di calcolo dell'incentivo per tecnologia e corrispondente valore massimo dell'incentivo

Tipologia di intervento		Percentuale incentivata della spesa ammissibile (% spesa)	Costo massimo ammissibile (C _{max})	Valore massimo dell'incentivo (I _{max}) [€]
Articolo 4, comma 1, lettera a)	<i>i.</i> Strutture opache orizzontali: isolamento coperture			$(i+ii+iii) \leq 400.000$
	Esterno	40 (*) (**)	200 €/m ²	
	Interno	40 (*) (**)	100 €/m ²	
	Copertura ventilata	40 (*) (**)	250 €/m ²	
	<i>ii.</i> Strutture opache orizzontali: isolamento pavimenti			
	Esterno	40 (*) (**)	120 €/m ²	
	Interno	40 (*) (**)	100 €/m ²	
	<i>iii.</i> Strutture opache verticali: isolamento pareti perimetrali			
	Esterno	40 (*) (**)	100 €/m ²	
Articolo 4, comma 1, lettera b)	<i>i.</i> Sostituzione di chiusure trasparenti, comprensive di infissi, se installate congiuntamente a sistemi di termoregolazione o valvole termostatiche ovvero in presenza di detti sistemi al momento dell'intervento.	40 (**)	350 €/m ² per le zone climatiche A, B e C	75.000
			450 €/m ² per le zone climatiche D, E e F	100.000
Articolo 4, comma 1, lettera c)	<i>i.</i> Installazione di generatore di calore a condensazione con P _{n int} ≤ 35 kWt	40 (**)	160 €/kW _t	3.000

Tabella 9.1 – Analisi dei costi della EEM1 – cappotto interno

DESCRIZIONE	FONTE PREZZO UTILIZZATO	QUANTITÀ	U.M.	PREZZO UNITARIO	PREZZO UNITARIO	TOTALE	IVA	TOTALE
				PREZZARIO	SCONTATO	(IVA ESCLUSA)	[%]	(IVA INCLUSA)
				[€/m ² cm]	[€/m ² cm]	[€]	[%]	[€]
Isolanti di origine minerale. Pannelli in silicato di calcio, per l'isolamento termoacustico a cappotto di facciate e soffitti; permeabili al vapore, antincendio, traspirabili, incombustibili (classe 0). Lambda = 0,045 W/mK spessore da 6 a 20 cm per ogni cm	Prezzario Regione Liguria	23010	m2cm	€ 3,49	€ 3,17	€ 73 004,45	22%	€ 89 065,43
Malta premiscelata Rivestimento minerale per rasature armate /cappotto termico idr/m2orepellente, impermeabile e traspirante in sacchi. Resa per mano 1,8 kg.	Prezzario Regione Liguria	2301	kg	€ 0,82	€ 0,75	€ 1 715,29	22%	€ 2 092,65
Collante cementizio per murature in cemento cellulare espanso.	Prezzario Regione Liguria	1150,5	kg	€ 0,49	€ 0,45	€ 512,50	22%	€ 625,24
Ponteggiature "di facciata", in elementi metallici prefabbricati e/o "giunto-tubo", compreso il montaggio e lo smontaggio finale, i piani di lavoro, idonea segnaletica, impianto di messa a terra, compresi gli eventuali oneri di progettazione, escluso: mantovane, illuminazione notturna e reti di protezione - Montaggio, smontaggio e noleggio per il primo mese di utilizzo.	Prezzario Regione Liguria	2301	m2	€ 14,28	€ 12,98	€ 29 871,16	22%	€ 36 442,82
Scrostamento intonaco fino al vivo della muratura, esterno, su muratura di mattoni o calcestruzzo	Prezzario Regione Liguria	2301	m2	€ 7,26	€ 6,60	€ 15 186,60	22%	€ 18 527,65



Intonaco esterno in malta a base di calce idraulica strato aggrappante a base di calce idraulica naturale NHL 3,5 (EN459-1) e sabbie calcaree classificate, spessore 5 mm circa.	Prezzario Regione Liguria	2301	m2	€ 4,81	€ 4,37	€	10 061,65	22%	€	12 275,21
Rasatura armata con malta preconfezionata a base minerale eseguita a due riprese fresco su fresco rifinita a frattazzo, con interposta rete in fibra di vetro o in poliestere compresa pulizia e preparazione del supporto con una mano di apposito primer. per rivestimento di intere campiture con rete in fibra di vetro 4x4 da 150 gr/mq , spessore totale circa mm 4.	Prezzario Regione Liguria	2301	m2	€ 23,79	€ 21,63	€	49 764,35	22%	€	60 712,51
Costi per la sicurezza	-	3%	%			€	5 403,48	22%	€	6 592,25
Costi progettazione (in % su importo lavori)	-	7%	%			€	12 608,12	22%	€	15 381,91
TOTALE (I₀ – EEM1)						€	198 128	22%	€	241 716
Incentivi	[Conto termico]					€				96 686,27
Durata incentivi										5
Incentivo annuo						€				19 337,25

EEM2: isolamento copertura

Nella EEM1: cappotto **interno**

Nella **Errore**. L'autoriferimento non è valido per un segnalibro. è riportata l'analisi dei costi relativi alle EEM 1, che consiste nell'isolamento interno dell'involucro opaco.

La realizzazione di tale intervento consentirebbe l'ottenimento degli incentivi previsti dal conto termico 2.0, i quali possono essere quantificati come di seguito descritto Allegato II *Metodologia di calcolo degli incentivi* nel Decreto 16 febbraio 2016 Aggiornamento della disciplina per l'incentivazione di interventi di piccole dimensioni per l'incremento dell'efficienza energetica e per la produzione di energia termica da fonti rinnovabili:

Tabella 5 - Coefficienti di calcolo dell'incentivo per tecnologia e corrispondente valore massimo dell'incentivo

Tipologia di intervento		Percentuale incentivata della spesa ammissibile (% spesa)	Costo massimo ammissibile (C_{max})	Valore massimo dell'incentivo (I_{max}) [€]
Articolo 4, comma 1, lettera a)	<i>i.</i> Strutture opache orizzontali: isolamento coperture			$(i+ii+iii) \leq 400.000$
	Esterno	40 (*) (**)	200 €/m ²	
	Interno	40 (*) (**)	100 €/m ²	
	Copertura ventilata	40 (*) (**)	250 €/m ²	
	<i>ii.</i> Strutture opache orizzontali: isolamento pavimenti			
	Esterno	40 (*) (**)	120 €/m ²	
	Interno	40 (*) (**)	100 €/m ²	
	<i>iii.</i> Strutture opache verticali: isolamento pareti perimetrali			
	Esterno	40 (*) (**)	100 €/m ²	
Interno	40 (*) (**)	80 €/m ²		
Parete ventilata	40 (*) (**)	150 €/m ²		
Articolo 4, comma 1, lettera b)	<i>i.</i> Sostituzione di chiusure trasparenti, comprensive di infissi, se installate congiuntamente a sistemi di termoregolazione o valvole termostatiche ovvero in presenza di detti sistemi al momento dell'intervento.	40 (**)	350 €/m ² per le zone climatiche A, B e C	75.000
			450 €/m ² per le zone climatiche D, E e F	100.000
Articolo 4, comma 1, lettera c)	<i>i.</i> Installazione di generatore di calore a condensazione con $P_{n\ int} \leq 35$ kWt	40 (**)	160 €/kW _t	3.000

Tabella 9.1 è riportata l'analisi dei costi relativi alle EEM 2, che consiste nel rifacimento copertura.

La realizzazione di tale intervento consentirebbe l'ottenimento degli incentivi previsti dal conto termico 2.0, i quali possono essere quantificati come di seguito descritto Allegato II *Metodologia di calcolo degli incentivi* nel Decreto 16 febbraio 2016 Aggiornamento della disciplina per l'incentivazione di interventi di piccole dimensioni per l'incremento dell'efficienza energetica e per la produzione di energia termica da fonti rinnovabili:

Tabella 5 - Coefficienti di calcolo dell'incentivo per tecnologia e corrispondente valore massimo dell'incentivo

Tipologia di intervento		Percentuale incentivata della spesa ammissibile (% spesa)	Costo massimo ammissibile (C _{max})	Valore massimo dell'incentivo (I _{max}) [€]
Articolo 4, comma 1, lettera a)	<i>i.</i> Strutture opache orizzontali: isolamento coperture			$(i+ii+iii) \leq 400.000$
	Esterno	40 (*) (**)	200 €/m ²	
	Interno	40 (*) (**)	100 €/m ²	
	Copertura ventilata	40 (*) (**)	250 €/m ²	
	<i>ii.</i> Strutture opache orizzontali: isolamento pavimenti			
	Esterno	40 (*) (**)	120 €/m ²	
	Interno	40 (*) (**)	100 €/m ²	
	<i>iii.</i> Strutture opache verticali: isolamento pareti perimetrali			
	Esterno	40 (*) (**)	100 €/m ²	
Articolo 4, comma 1, lettera b)	<i>i.</i> Sostituzione di chiusure trasparenti, comprensive di infissi, se installate congiuntamente a sistemi di termoregolazione o valvole termostatiche ovvero in presenza di detti sistemi al momento dell'intervento.	40 (**)	350 €/m ² per le zone climatiche A, B e C	75.000
			450 €/m ² per le zone climatiche D, E e F	100.000
Articolo 4, comma 1, lettera c)	<i>i.</i> Installazione di generatore di calore a condensazione con P _{n, int} <= 35 kWt	40 (**)	160 €/kW _t	3.000

Tabella 9.2 – Analisi dei costi della EEM2 – isolamento copertura

DESCRIZIONE	FONTE PREZZO UTILIZZATO	QUANTITÀ	U.M.	PREZZO UNITARIO PREZZARIO	PREZZO UNITARIO SCONTATO	TOTALE (IVA ESCLUSA)	IVA	TOTALE (IVA INCLUSA)
				[€/m ² cm]	[€/m ² cm]	[€]	[%]	[€]
Isolanti di origine minerale. Pannelli in silicato di calcio, per l'isolamento termoacustico a cappotto di facciate e soffitti; permeabili al vapore, antincendio, traspirabili, incombustibili (classe 0). Lambda = 0,045 W/mK spessore da 6 a 20 cm per ogni cm	Prezzario Regione Liguria	11942	m2cm	€ 3,49	€ 3,17	€ 37 888,71	22%	€ 46 224,23
Malta premiscelata Rivestimento minerale per rasature armate /cappotto termico idr/m2orepellente, impermeabile e traspirante in sacchi . Resa per mano 1,8 kg.	Prezzario Regione Liguria	853	kg	€ 0,82	€ 0,75	€ 635,87	22%	€ 775,76
Collante cementizio per murature in cemento cellulare espanso.	Prezzario Regione Liguria	426,5	kg	€ 0,49	€ 0,45	€ 189,99	22%	€ 231,78
Impalcature per interni, realizzate con cavalletti, trabattelli, strutture tubolari, misurate in proiezione orizzontale, piani di lavoro per altezza da 2,00 a 4,00 metri.	Prezzario Regione Liguria	21,325	m2	€ 21,17	€ 19,25	€ 410,41	22%	€ 500,70
Intonaco interno in malta cementizia strato aggrappante a base di cemento portland, sabbie classificate ed additivi specifici spessore 5 mm circa.	Prezzario Regione Liguria	853	m2	€ 4,80	€ 4,36	€ 3 722,18	22%	€ 4 541,06
Costi per la sicurezza	-	3%	%			€ 1 173,75	22%	€ 1 431,97
Costi progettazione (in % su importo lavori)	-	7%	%			€ 2 738,75	22%	€ 3 341,27
TOTALE (I₀ – EEM1)						€ 46 760	22%	€ 57 047
Incentivi	[Conto termico]							€ 22 818,71
Durata incentivi								5

EEM3: sostituzione serramenti

Nella tabella 9.3 è riportata l'analisi dei costi relativi alle EEM 3, che consiste nella sostituzione dei serramenti.

La realizzazione di tale intervento consentirebbe l'ottenimento degli incentivi previsti dal conto termico 2.0, i quali possono essere quantificati come di seguito descritto Allegato II *Metodologia di calcolo degli incentivi* nel Decreto 16 febbraio 2016 Aggiornamento della disciplina per l'incentivazione di interventi di piccole dimensioni per l'incremento dell'efficienza energetica e per la produzione di energia termica da fonti rinnovabili:

Tabella 5 - Coefficienti di calcolo dell'incentivo per tecnologia e corrispondente valore massimo dell'incentivo

Tipologia di intervento		Percentuale incentivata della spesa ammissibile (% spesa)	Costo massimo ammissibile (C _{max})	Valore massimo dell'incentivo (I _{max}) [€]
Articolo 4, comma 1, lettera a)	<i>i.</i> Strutture opache orizzontali: isolamento coperture			$(i+ii+iii) \leq 400.000$
	Esterno	40 (*) (**)	200 €/m ²	
	Interno	40 (*) (**)	100 €/m ²	
	Copertura ventilata	40 (*) (**)	250 €/m ²	
	<i>ii.</i> Strutture opache orizzontali: isolamento pavimenti			
	Esterno	40 (*) (**)	120 €/m ²	
	Interno	40 (*) (**)	100 €/m ²	
	<i>iii.</i> Strutture opache verticali: isolamento pareti perimetrali			
	Esterno	40 (*) (**)	100 €/m ²	
Articolo 4, comma 1, lettera b)	<i>i.</i> Sostituzione di chiusure trasparenti, comprensive di infissi, se installate congiuntamente a sistemi di termoregolazione o valvole termostatiche ovvero in presenza di detti sistemi al momento dell'intervento.	40 (**)	350 €/m ² per le zone climatiche A, B e C	75.000
			450 €/m ² per le zone climatiche D, E e F	100.000
Articolo 4, comma 1, lettera c)	<i>i.</i> Installazione di generatore di calore a condensazione con P _{n int} ≤ 35 kWt	40 (**)	160 €/kW _t	3.000

Tabella 9.3 – Analisi dei costi della EEM3 – sostituzione serramenti

DESCRIZIONE	FONTE PREZZO UTILIZZATO	QUANTITÀ	U.M.	PREZZO UNITARIO	PREZZO UNITARIO	TOTALE	IVA	TOTALE
				PREZZARIO	SCONTATO	(IVA ESCLUSA)	(IVA INCLUSA)	(IVA INCLUSA)
				[€/n° o €/m ²]	[€/n° o €/m ²]	[€]	[%]	[€]
Smontaggio e recupero delle parti riutilizzabili, incluso accantonamento nell'ambito del cantiere, di serramenti in acciaio, PVC, alluminio, compreso telaio (misura minima 2,00 m ²)	Prezziario Regione Liguria	173	m2	€ 39,61	€ 36,01	€ 6 229,57	22%	€ 7 600,08
Finestra o portafinestra in PVC completa di vetrocamera, qualità media, con valore massimo di trasmittanza U=2,8 W/m ² K, controtelaio escluso, misurazione minima per serramento m ² 1,0 apertura ad una o due ante o a vasistas	Prezziario Regione Liguria	173	m2	€ 328,90	€ 299,00	€ 51 727,00	22%	€ 63 106,94
Controtelaio per finestre, portefinestre e simili, in legno.	Prezziario Regione Liguria	52,61179	m	€ 7,59	€ 6,90	€ 363,02	22%	€ 442,89
Trasporto eseguito con autocarro, motocarro o simili, della portata fino a 1000 kg, di materiali di risulta da scavi e/o demolizioni, per ogni km del tratto entro i primi 5. Misurato in banco	Prezziario Regione Liguria	25,95	m3	€ 11,77	€ 10,70	€ 277,67	22%	€ 338,75
Costi per la sicurezza	-	3%	%			€ 1 757,92	22%	€ 2 144,66
Costi progettazione (in % su importo lavori)	-	7%	%			€ 4 101,81	22%	€ 5 004,21
TOTALE (I₀ – EEM1)						€ 64 457	22%	€ 78 638
Incentivi	[Conto termico]							€ 31 455,01
Durata incentivi								5
Incentivo annuo								€ 6 291,00

EEM4: sostituzione caldaia

Nella EEM1: cappotto interno

Nella **Errore**. L'autoriferimento non è valido per un segnalibro. è riportata l'analisi dei costi relativi alle EEM 1, che consiste nell'isolamento interno dell'involucro opaco.

La realizzazione di tale intervento consentirebbe l'ottenimento degli incentivi previsti dal conto termico 2.0, i quali possono essere quantificati come di seguito descritto Allegato II *Metodologia di calcolo degli incentivi* nel Decreto 16 febbraio 2016 Aggiornamento della disciplina per l'incentivazione di interventi di piccole dimensioni per l'incremento dell'efficienza energetica e per la produzione di energia termica da fonti rinnovabili:

Tabella 5 - Coefficienti di calcolo dell'incentivo per tecnologia e corrispondente valore massimo dell'incentivo

Tipologia di intervento		Percentuale incentivata della spesa ammissibile (% spesa)	Costo massimo ammissibile (C_{max})	Valore massimo dell'incentivo (I_{max}) [€]
Articolo 4, comma 1, lettera a)	<i>i.</i> Strutture opache orizzontali: isolamento coperture			$(i+ii+iii) \leq 400.000$
	Esterno	40 (*) (**)	200 €/m ²	
	Interno	40 (*) (**)	100 €/m ²	
	Copertura ventilata	40 (*) (**)	250 €/m ²	
	<i>ii.</i> Strutture opache orizzontali: isolamento pavimenti			
	Esterno	40 (*) (**)	120 €/m ²	
	Interno	40 (*) (**)	100 €/m ²	
	<i>iii.</i> Strutture opache verticali: isolamento pareti perimetrali			
	Esterno	40 (*) (**)	100 €/m ²	
Interno	40 (*) (**)	80 €/m ²		
Parete ventilata	40 (*) (**)	150 €/m ²		
Articolo 4, comma 1, lettera b)	<i>i.</i> Sostituzione di chiusure trasparenti, comprensive di infissi, se installate congiuntamente a sistemi di termoregolazione o valvole termostatiche ovvero in presenza di detti sistemi al momento dell'intervento.	40 (**)	350 €/m ² per le zone climatiche A, B e C	75.000
			450 €/m ² per le zone climatiche D, E e F	100.000
Articolo 4, comma 1, lettera c)	<i>i.</i> Installazione di generatore di calore a condensazione con $P_{n, int} \leq 35$ kWt	40 (**)	160 €/kW _t	3.000

Tabella 9.1 è riportata l'analisi dei costi relativi alle EEM 4, che consiste nella sostituzione del generatore di calore.

La realizzazione di tale intervento consentirebbe l'ottenimento degli incentivi previsti dal conto termico 2.0, i quali possono essere quantificati come di seguito descritto Allegato II *Metodologia di calcolo degli incentivi* nel Decreto 16 febbraio 2016 Aggiornamento della disciplina per l'incentivazione di interventi di piccole dimensioni per l'incremento dell'efficienza energetica e per la produzione di energia termica da fonti rinnovabili:

Tabella 5 - Coefficienti di calcolo dell'incentivo per tecnologia e corrispondente valore massimo dell'incentivo

Tipologia di intervento		Percentuale incentivata della spesa ammissibile (% spesa)	Costo massimo ammissibile (C _{max})	Valore massimo dell'incentivo (I _{max}) [€]
Articolo 4, comma 1, lettera a)	<i>i.</i> Strutture opache orizzontali: isolamento coperture			$(i+ii+iii) \leq 400.000$
	Esterno	40 (*) (**)	200 €/m ²	
	Interno	40 (*) (**)	100 €/m ²	
	Copertura ventilata	40 (*) (**)	250 €/m ²	
	<i>ii.</i> Strutture opache orizzontali: isolamento pavimenti			
	Esterno	40 (*) (**)	120 €/m ²	
	Interno	40 (*) (**)	100 €/m ²	
	<i>iii.</i> Strutture opache verticali: isolamento pareti perimetrali			
	Esterno	40 (*) (**)	100 €/m ²	
Interno	40 (*) (**)	80 €/m ²		
Parete ventilata	40 (*) (**)	150 €/m ²		
Articolo 4, comma 1, lettera b)	<i>i.</i> Sostituzione di chiusure trasparenti, comprensive di infissi, se installate congiuntamente a sistemi di termoregolazione o valvole termostatiche ovvero in presenza di detti sistemi al momento dell'intervento.	40 (**)	350 €/m ² per le zone climatiche A, B e C	75.000
			450 €/m ² per le zone climatiche D, E e F	100.000
Articolo 4, comma 1, lettera c)	<i>i.</i> Installazione di generatore di calore a condensazione con $P_{n.int} \leq 35$ kWt	40 (**)	160 €/kW _t	3.000

	<i>ii.</i> Installazione di generatore di calore a condensazione con $P_{n.int} > 35$ kWt	40 (**)	130 €/kWt	40.000
Articolo 4, comma 1, lettera d)	Installazione di sistemi di schermatura e/o ombreggiamento fissi, anche integrati, o mobili	40	150 €/m ²	30.000
	Installazione di meccanismi automatici di regolazione e controllo delle schermature	40	30 €/m ²	5.000
Articolo 4, comma 1, lettera e)	<i>i.</i> Trasformazione degli edifici esistenti in "edifici a energia quasi zero NZEB" – zona climatica A, B, C	65	500 €/m ²	1.500.000
	<i>i.</i> Trasformazione degli edifici esistenti in "edifici a energia quasi zero NZEB" – zona climatica D, E, F	65	575 €/m ²	1.750.000
Articolo 4, comma 1, lettera f)	<i>i.</i> Sostituzione di corpi illuminanti comprensivi di lampade per l'illuminazione degli interni e delle pertinenze esterne - installazione di lampade ad alta efficienza	40	15 €/m ²	30.000
	<i>ii.</i> Sostituzione di corpi illuminanti comprensivi di lampade per l'illuminazione degli interni e delle pertinenze esterne - installazione di lampade a led	40	35 €/m ²	70.000
Articolo 4, comma 1, lettera g)	Installazione di tecnologie di <i>building automation</i>	40	25 €/m ²	50.000

Tabella 9.4 – Analisi dei costi della EEM4 – SOSTITUZIONE CALDAIA

DESCRIZIONE	FONTE PREZZO UTILIZZATO	QUANTITÀ	U.M.	PREZZO UNITARIO	PREZZO UNITARIO	TOTALE	IVA	TOTALE
				PREZZARIO	SCONTATO	(IVA ESCLUSA)	[%]	(IVA INCLUSA)
				[€/n° o €/m ²]	[€/n° o €/m ²]	[€]	[%]	[€]
Caldaie a condensazione a basamento, corpo in lega di alluminio-silicio-magnesio con scambiatore primario a basso contenuto d'acqua, classe 5 NOx, rendimento energetico a 4 stelle in base alle direttive europee, bruciatore modulante con testata metallica ad irraggiamento, compreso il pannello di comando montato sul mantello di rivestimento, della potenza termica nominale di: 525 Kw circa	Prezzario Regione Liguria	1	cad	€ 26 754,75	€ 24 322,50	€ 24 322,50	22%	€ 29 673,45
Sistema fumario prefabbricato a sezione circolare, con giunti maschio-femmina con profilo conico a elementi modulari a doppia parete acciaio inox (parete interna AISI316L e parete esterna AISI304), coibentazione 25mm in lana di roccia pressata, senza guarnizioni di tenuta Coppa di scarico condensa Ø 250 mm	Prezzario Regione Liguria	1	cad	€ 232,76	€ 211,60	€ 211,60	22%	€ 258,15
Sola posa in opera di bruciatore per caldaie, compresi la lavorazione della piastra di collegamento alla caldaia, la sola posa della rampa gas e del dispositivo di controllo tenuta valvola, i collegamenti elettrici, i collegamenti alla tubazione del combustibile a metano o gasolio: per generatori di calore da 701 Kw a 1300 Kw	Prezzario Regione Liguria	1	cad	€ 614,79	€ 558,90	€ 558,90	22%	€ 681,86
Accessori per caldaie a condensazione: Tubi Ø 80mm della lunghezza 1 m	Prezzario Regione Liguria	15	cad	€ 21,13	€ 19,21	€ 288,14	22%	€ 351,53
Accessori per caldaie a condensazione: Kit scarichi separati per tubi Ø 80mm	Prezzario Regione Liguria	2	cad	€ 28,46	€ 25,87	€ 51,75	22%	€ 63,13
Sola posa in opera di accessori per impianti di termoregolazione compresi collegamenti elettrici: sonde in genere	Prezzario Regione Liguria	1	cad	€ 120,60	€ 109,64	€ 109,64	22%	€ 133,76
Sola posa in opera di accessori per impianti di termoregolazione compresi collegamenti elettrici: interruttore orologio da inserire in quadro elettrico	Prezzario Regione Liguria	1	cad	€ 29,71	€ 27,01	€ 27,01	22%	€ 32,95
Interruttore orario digitale modulare per la programmazione settimanale a due canali	Prezzario Regione Liguria	1	cad	€ 146,74	€ 133,40	€ 133,40	22%	€ 162,75
Sonde di temperatura e umidità: sola temperatura, per impianti civili e industriali per esterno	Prezzario Regione Liguria	1	cad	€ 76,47	€ 69,52	€ 69,52	22%	€ 84,81
Opere edili Operaio Qualificato	Prezzario Regione Liguria	15	h	€ 34,41	€ 31,28	€ 469,23	22%	€ 572,46
Impianti Elettrici Idraulici Riscaldamento Installatore 4° cat. ex operaio specializzato	Prezzario Regione Liguria	40	h	€ 31,88	€ 28,98	€ 1 159,27	22%	€ 1 414,31
Trasporto a discarica o a centro di riciclaggio di materiali di risulta provenienti da scavi e/o demolizioni, misurato su autocarro in partenza, esclusi gli eventuali oneri di discarica o smaltimento, eseguito con piccolo mezzo di trasporto con capacità di carico fino a 3 t. per ogni chilometro del tratto oltre i primi 5 km e fino al decimo km.	Prezzario Regione Liguria	100	m ³ km	€ 4,72	€ 4,29	€ 429,09	22%	€ 523,49
Costi per la sicurezza	-	3%	%			€ 834,90	22%	€ 1 018,58
Costi progettazione (in % su importo lavori)	-	7%	%			€ 1 948,10	22%	€ 2 376,69
TOTALE (I₀ – EEM1)						€ 30 613	22%	€ 37 348
Incentivi	[Conto termico]							€ 14 939,16
Durata incentivi								5
Incentivo annuo								€ 2 987,83

EEM5: sostituzione lampade con lampade a led

Nella EEM1: capotto interno

Nella **Errore**. L'autoriferimento non è valido per un segnalibro. è riportata l'analisi dei costi relativi alle EEM 1, che consiste nell'isolamento interno dell'involucro opaco.

La realizzazione di tale intervento consentirebbe l'ottenimento degli incentivi previsti dal conto termico 2.0, i quali possono essere quantificati come di seguito descritto Allegato II *Metodologia di calcolo degli incentivi* nel Decreto 16 febbraio 2016 Aggiornamento della disciplina per l'incentivazione di interventi di piccole dimensioni per l'incremento dell'efficienza energetica e per la produzione di energia termica da fonti rinnovabili:

Tabella 5 - Coefficienti di calcolo dell'incentivo per tecnologia e corrispondente valore massimo dell'incentivo

Tipologia di intervento		Percentuale incentivata della spesa ammissibile (% spesa)	Costo massimo ammissibile (C _{max})	Valore massimo dell'incentivo (I _{max}) [€]
Articolo 4, comma 1, lettera a)	<i>i.</i> Strutture opache orizzontali: isolamento coperture			$(i+ii+iii) \leq 400.000$
	Esterno	40 (*) (**)	200 €/m ²	
	Interno	40 (*) (**)	100 €/m ²	
	Copertura ventilata	40 (*) (**)	250 €/m ²	
	<i>ii.</i> Strutture opache orizzontali: isolamento pavimenti			
	Esterno	40 (*) (**)	120 €/m ²	
	Interno	40 (*) (**)	100 €/m ²	
	<i>iii.</i> Strutture opache verticali: isolamento pareti perimetrali			
	Esterno	40 (*) (**)	100 €/m ²	
	Interno	40 (*) (**)	80 €/m ²	
Articolo 4, comma 1, lettera b)	<i>i.</i> Sostituzione di chiusure trasparenti, comprensive di infissi, se installate congiuntamente a sistemi di termoregolazione o valvole termostatiche ovvero in presenza di detti sistemi al momento dell'intervento.	40 (**)	350 €/m ² per le zone climatiche A, B e C	75.000
			450 €/m ² per le zone climatiche D, E e F	100.000
Articolo 4, comma 1, lettera c)	<i>i.</i> Installazione di generatore di calore a condensazione con P _{n int} ≤ 35 kWt	40 (**)	160 €/kW _t	3.000

Tabella 9.1 è riportata l'analisi dei costi relativi alle EEM 5, che consiste nella sostituzione di copri illuminanti con lampade a led.

La realizzazione di tale intervento consentirebbe l'ottenimento degli incentivi previsti dal conto termico 2.0, i quali possono essere quantificati come di seguito descritto Allegato II *Metodologia di calcolo degli incentivi* nel Decreto 16 febbraio 2016 Aggiornamento della disciplina per l'incentivazione di interventi di piccole dimensioni per l'incremento dell'efficienza energetica e per la produzione di energia termica da fonti rinnovabili:

Tabella 5 - Coefficienti di calcolo dell'incentivo per tecnologia e corrispondente valore massimo dell'incentivo

Tipologia di intervento		Percentuale incentivata della spesa ammissibile (% spesa)	Costo massimo ammissibile (C _{max})	Valore massimo dell'incentivo (I _{max}) [€]
Articolo 4, comma 1, lettera a)	<i>i.</i> Strutture opache orizzontali: isolamento coperture			$(i+ii+iii) \leq 400.000$
	Esterno	40 (*) (**)	200 €/m ²	
	Interno	40 (*) (**)	100 €/m ²	
	Copertura ventilata	40 (*) (**)	250 €/m ²	
	<i>ii.</i> Strutture opache orizzontali: isolamento pavimenti			
	Esterno	40 (*) (**)	120 €/m ²	
	Interno	40 (*) (**)	100 €/m ²	
	<i>iii.</i> Strutture opache verticali: isolamento pareti perimetrali			
	Esterno	40 (*) (**)	100 €/m ²	
Interno	40 (*) (**)	80 €/m ²		
Parete ventilata	40 (*) (**)	150 €/m ²		
Articolo 4, comma 1, lettera b)	<i>i.</i> Sostituzione di chiusure trasparenti, comprensive di infissi, se installate congiuntamente a sistemi di termoregolazione o valvole termostatiche ovvero in presenza di detti sistemi al momento dell'intervento.	40 (**)	350 €/m ² per le zone climatiche A, B e C	75.000
			450 €/m ² per le zone climatiche D, E e F	100.000
Articolo 4, comma 1, lettera c)	<i>i.</i> Installazione di generatore di calore a condensazione con $P_{n\text{int}} \leq 35$ kWt	40 (**)	160 €/kW _t	3.000
	<i>ii.</i> Installazione di generatore di calore a condensazione con $P_{n\text{int}} > 35$ kWt	40 (**)	130 €/kWt	40.000
Articolo 4, comma 1, lettera d)	Installazione di sistemi di schermatura e/o ombreggiamento fissi, anche integrati, o mobili	40	150 €/m ²	30.000
	Installazione di meccanismi automatici di regolazione e controllo delle schermature	40	30 €/m ²	5.000
Articolo 4, comma 1, lettera e)	<i>i.</i> Trasformazione degli edifici esistenti in "edifici a energia quasi zero NZEB" – zona climatica A, B, C	65	500 €/m ²	1.500.000
	<i>i.</i> Trasformazione degli edifici esistenti in "edifici a energia quasi zero NZEB" – zona climatica D, E, F	65	575 €/m ²	1.750.000
Articolo 4, comma 1, lettera f)	<i>i.</i> Sostituzione di corpi illuminanti comprensivi di lampade per l'illuminazione degli interni e delle pertinenze esterne - installazione di lampade ad alta efficienza	40	15 €/m ²	30.000
	<i>ii.</i> Sostituzione di corpi illuminanti comprensivi di lampade per l'illuminazione degli interni e delle pertinenze esterne - installazione di lampade a led	40	35 €/m ²	70.000
Articolo 4, comma 1, lettera g)	Installazione di tecnologie di <i>building automation</i>	40	25 €/m ²	50.000

Tabella 9.5 – Analisi dei costi della EEM5 – SOSTITUZIONE LAMPADDE

DESCRIZIONE	FONTE PREZZO UTILIZZATO	QUANTITÀ	U.M.	PREZZO	PREZZO	TOTALE		TOTALE	
				UNITARIO PREZZARIO	UNITARIO SCONTATO	(IVA ESCLUSA)	IVA	(IVA INCLUSA)	
				[€/n° o €/m ²]	[€/n° o €/m ²]	€	€	[%]	€
Apparecchio ad incasso con corpo in alluminio, lampada led temperatura di colore 3000 K, alimentatore incorporato, riflettore in alluminio cromato, classe di isolamento 1, grado di protezione IP 23, alimentazione 230 V 50 Hz, classe energetica A, apertura del fascio 95°: potenza 20 W, equivalente a 36 W fluorescente, Ø 190 mm	DEI Imp. Ele. 2017	79	cad	€ 98,61	€ 89,65	€ 7 081,99	22%	€	8 640,03
Plafoniera stagna rettangolare, corpo in policarbonato autoestinguente, schermo in policarbonato autoestinguente trasparente prismatico internamente, per installazione a parete, plafone o a sospensione, apparecchio con grado di protezione IP 66, lampade LED temperatura di colore 4000 K, alimentazione 230 V c.a.: bilampada: lunghezza 1.600 mm, 48 W, 7.780 lm	DEI Imp. Ele. 2017	95	cad	€ 185,06	€ 168,24	€ 15 982,45	22%	€	19 498,59
Costi per la sicurezza	-	3%	%			€ 212,46	22%	€	259,20
Costi progettazione (in % su importo lavori)	-	7%	%			€ 495,74	22%	€	604,80
TOTALE (I₀ – EEM1)						€ 23 773	22%	€	29 003
Incentivi	[Conto termico]							€	11 601,05
Durata incentivi									5
Incentivo annuo								€	2 320,21

EEM6: valvole termostatiche e pompe a giri variabili

Nella EEM1: cappotto interno

Nella **Errore**. L'autoriferimento non è valido per un segnalibro. è riportata l'analisi dei costi relativi alle EEM 1, che consiste nell'isolamento interno dell'involucro opaco.

La realizzazione di tale intervento consentirebbe l'ottenimento degli incentivi previsti dal conto termico 2.0, i quali possono essere quantificati come di seguito descritto Allegato II *Metodologia di calcolo degli incentivi* nel Decreto 16 febbraio 2016 Aggiornamento della disciplina per l'incentivazione di interventi di piccole dimensioni per l'incremento dell'efficienza energetica e per la produzione di energia termica da fonti rinnovabili:

Tabella 5 - Coefficienti di calcolo dell'incentivo per tecnologia e corrispondente valore massimo dell'incentivo

Tipologia di intervento		Percentuale incentivata della spesa ammissibile (% spesa)	Costo massimo ammissibile (C_{max})	Valore massimo dell'incentivo (I_{max}) [€]
Articolo 4, comma 1, lettera a)	<i>i.</i> Strutture opache orizzontali: isolamento coperture			$(i+ii+iii) \leq 400.000$
	Esterno	40 (*) (**)	200 €/m ²	
	Interno	40 (*) (**)	100 €/m ²	
	Copertura ventilata	40 (*) (**)	250 €/m ²	
	<i>ii.</i> Strutture opache orizzontali: isolamento pavimenti			
	Esterno	40 (*) (**)	120 €/m ²	
	Interno	40 (*) (**)	100 €/m ²	
	<i>iii.</i> Strutture opache verticali: isolamento pareti perimetrali			
	Esterno	40 (*) (**)	100 €/m ²	
Interno	40 (*) (**)	80 €/m ²		
Parete ventilata	40 (*) (**)	150 €/m ²		
Articolo 4, comma 1, lettera b)	<i>i.</i> Sostituzione di chiusure trasparenti, comprensive di infissi, se installate congiuntamente a sistemi di termoregolazione o valvole termostatiche ovvero in presenza di detti sistemi al momento dell'intervento.	40 (**)	350 €/m ² per le zone climatiche A, B e C	75.000
			450 €/m ² per le zone climatiche D, E e F	100.000
Articolo 4, comma 1, lettera c)	<i>i.</i> Installazione di generatore di calore a condensazione con $P_{n, int} \leq 35$ kWt	40 (**)	160 €/kW _t	3.000

Tabella 9.1 è riportata l'analisi dei costi relativi alle EEM 6, che consiste nell'installazione di valvole termostatiche e pompe a giri variabili.

La realizzazione di tale intervento consentirebbe l'ottenimento degli incentivi previsti dal conto termico 2.0, i quali possono essere quantificati come di seguito descritto Allegato II *Metodologia di calcolo degli incentivi* nel Decreto 16 febbraio 2016 Aggiornamento della disciplina per l'incentivazione di interventi di piccole dimensioni per l'incremento dell'efficienza energetica e per la produzione di energia termica da fonti rinnovabili:

Tabella 5 - Coefficienti di calcolo dell'incentivo per tecnologia e corrispondente valore massimo dell'incentivo

Tipologia di intervento		Percentuale incentivata della spesa ammissibile (% spesa)	Costo massimo ammissibile (C _{max})	Valore massimo dell'incentivo (I _{max}) [€]
Articolo 4, comma 1, lettera a)	<i>i.</i> Strutture opache orizzontali: isolamento coperture			$(i+ii+iii) \leq 400.000$
	Esterno	40 (*) (**)	200 €/m ²	
	Interno	40 (*) (**)	100 €/m ²	
	Copertura ventilata	40 (*) (**)	250 €/m ²	
	<i>ii.</i> Strutture opache orizzontali: isolamento pavimenti			
	Esterno	40 (*) (**)	120 €/m ²	
	Interno	40 (*) (**)	100 €/m ²	
	<i>iii.</i> Strutture opache verticali: isolamento pareti perimetrali			
	Esterno	40 (*) (**)	100 €/m ²	
Interno	40 (*) (**)	80 €/m ²		
Parete ventilata	40 (*) (**)	150 €/m ²		
Articolo 4, comma 1, lettera b)	<i>i.</i> Sostituzione di chiusure trasparenti, comprensive di infissi, se installate congiuntamente a sistemi di termoregolazione o valvole termostatiche ovvero in presenza di detti sistemi al momento dell'intervento.	40 (**)	350 €/m ² per le zone climatiche A, B e C	75.000
			450 €/m ² per le zone climatiche D, E e F	100.000
Articolo 4, comma 1, lettera c)	<i>i.</i> Installazione di generatore di calore a condensazione con $P_{n.int} \leq 35$ kWt	40 (**)	160 €/kW _t	3.000

	<i>ii.</i> Installazione di generatore di calore a condensazione con $P_{n.int} > 35$ kWt	40 (**)	130 €/kWt	40.000
Articolo 4, comma 1, lettera d)	Installazione di sistemi di schermatura e/o ombreggiamento fissi, anche integrati, o mobili	40	150 €/m ²	30.000
	Installazione di meccanismi automatici di regolazione e controllo delle schermature	40	30 €/m ²	5.000
Articolo 4, comma 1, lettera e)	<i>i.</i> Trasformazione degli edifici esistenti in "edifici a energia quasi zero NZEB" – zona climatica A, B, C	65	500 €/m ²	1.500.000
	<i>i.</i> Trasformazione degli edifici esistenti in "edifici a energia quasi zero NZEB" – zona climatica D, E, F	65	575 €/m ²	1.750.000
Articolo 4, comma 1, lettera f)	<i>i.</i> Sostituzione di corpi illuminanti comprensivi di lampade per l'illuminazione degli interni e delle pertinenze esterne - installazione di lampade ad alta efficienza	40	15 €/m ²	30.000
	<i>ii.</i> Sostituzione di corpi illuminanti comprensivi di lampade per l'illuminazione degli interni e delle pertinenze esterne - installazione di lampade a led	40	35 €/m ²	70.000
Articolo 4, comma 1, lettera g)	Installazione di tecnologie di <i>building automation</i>	40	25 €/m ²	50.000

Tabella 9.6 – Analisi dei costi della EEM6 – VALVOLE TERMOSTATICHE E POMPE A GIRI VARIABILI

DESCRIZIONE	FONTE PREZZO UTILIZZATO	QUANTITÀ	U.M.	PREZZO UNITARIO PREZZARIO	PREZZO UNITARIO SCONTATO	TOTALE (IVA ESCLUSA)	IVA	TOTALE (IVA INCLUSA)
				[€/n° o €/m ₂]	[€/n° o €/m ₂]	[€]	[%]	[€]
Valvole micrometriche a squadra complete di testa termostatica con elemento sensibile a gas: Ø 15 mm	Prezzario Regione Liguria	100	cad	€ 35,42	€ 32,20	€ 3 220,00	22%	€ 3 928,40
Circolatori per impianti di riscaldamento e condizionamento a velocità variabile, regolate elettronicamente, classe di protezione IP44, classe energetica A, 230V, del tipo: versione gemellare con attacchi flangiati, Ø 80, PN6, prevalenza da 1 a 12 m, portata da 1 a 58 m ³ /h	Prezzario Regione Liguria	1	cad	€ 4 587,21	€ 4 170,19	€ 4 170,19	22%	€ 5 087,63
Sola posa in opera di pompe e/o circolatori singoli o gemellari per fluidi caldi o freddi, compreso bulloni, guarnizioni e il collegamento alla linea elettrica, escluse le flange. Per attacchi del diametro nominale di: maggiore di 80 mm fino a 100 mm	Prezzario Regione Liguria	1	cad	€ 97,34	€ 88,49	€ 88,49	22%	€ 107,96
Interruttore automatico magnetotermico con potere di interruzione 4,5KA bipolare fino a 32 A - 230 V	Prezzario Regione Liguria	1	cad	€ 22,69	€ 20,63	€ 20,63	22%	€ 25,17
Impianti Elettrici Idraulici Riscaldamento Installatore 4° cat. ex operaio specializzato	Prezzario Regione Liguria	36	h	€ 31,88	€ 28,98	€ 1 053,01	22%	€ 1 284,67
Costi per la sicurezza	-	3%	%			€ 256,57	22%	€ 313,01
Costi progettazione (in % su importo lavori)	-	7%	%			€ 598,66	22%	€ 730,37
TOTALE (I₀ - EEM1)						€ 9 408	22%	€ 11 477
Incentivi	[Conto termico]							€ 4 590,88
Durata incentivi								5
Incentivo annuo								€ 918,18

9.2 ANALISI DI CONVENIENZA DEI SINGOLI INTERVENTI MIGLIORATIVI CONSIDERATI FATTIBILI

L'analisi di convenienza delle singole EEM analizzate è stata svolta tramite la valutazione dei principali indicatori economici d'investimento secondo il metodo dei flussi di cassa, valutando chiaramente i valori dei costi, ricavi, flussi di cassa e redditività.

Si è inoltre posta particolare attenzione nella valutazione dei possibili sistemi incentivanti applicabili agli scenari (Conto Termico, Titoli di Efficienza Energetica, ecc.), con la quantificazione dell'importo incentivabile e l'analisi dei flussi di cassa e degli indicatori finanziari con e senza il contributo degli incentivi considerati.

Gli indicatori economici d'investimento utilizzati sono:

- TRS (tempo di ritorno semplice);
- TRA (tempo di ritorno attualizzato);
- VAN (valore attuale netto);
- TIR (tasso interno di rendimento)
- IP (indice di profitto);

Essi sono così definiti:

1) Tempo di ritorno semplice (TRS):

$$TRS = \frac{I_0}{FC}$$

Dove:

- I_0 è il valore dell'investimento iniziale;
- \overline{FC} è il flusso di cassa medio annuale, calcolato come la media aritmetica sugli anni di vita utile della somma algebrica dei costi e dei benefici generati dall'investimento.

2) Tempo di ritorno attualizzato (TRA):

$$TRA = \frac{I_0}{\overline{FC}_{att}}$$

Dove:

- I_0 è il valore dell'investimento iniziale;
- \overline{FC}_{att} è il flusso di cassa attualizzato medio annuale, calcolato come la media aritmetica sugli anni di vita utile della somma algebrica dei costi e dei benefici generati dall'investimento, opportunamente attualizzati tramite il tasso di attualizzazione.

$$FC_{att,n} = FC_n \frac{(1+f)^n (1+f')^n}{(1+R)^n} \approx FC_n \frac{1}{(1+i)^n}$$

Dove:

- FC_n è il flusso di cassa all'anno n-esimo;
- f è il tasso di inflazione;
- f' è la deriva dell'inflazione;
- R è il tasso di sconto;
- $i = R - f - f'$ è il tasso di attualizzazione;
- $\frac{1}{(1+i)^n}$ è il fattore di annualità (FA_n).

3) Valore Attuale Netto (VAN) del progetto:

$$VAN = \sum_{j=1}^n \frac{FC_n}{(1+i)^n} - I_0$$

Dove:

- n sono gli anni di vita tecnica per la tecnologia di ciascuna EEM, o, 15 anni per lo SCN1, o, 25 anni per SCN2;

4) Tasso Interno di Rendimento (TIR), è il valore di i che rende il VAN = 0.

5) Indice di Profitto (IP):

$$IP = \frac{VAN}{I_0}$$

I tassi di interesse utilizzati per le operazioni di attualizzazione e analisi economico sono i seguenti:

- Tasso di sconto: **$R = 4\%$**
- Tasso di inflazione relativa al costo dei vettori energetici e dei servizi di manutenzione: **$f = 0.5\%$**
- Deriva dell'inflazione relativa al costo dei vettori energetici **$f'_{ve} = 0.7\%$** e dei servizi di manutenzione **$f'_m = 0\%$**

I risultati dell'analisi economica tramite flussi di cassa sono poi stati rappresentati mediante tipici grafici a farfalla, dal quale è possibile evincere i flussi di cassa cumulati di progetto, l'investimento capitale iniziale, I_0 , e il TRS.

Analogamente la rappresentazione grafica dei flussi di cassa cumulati attualizzati permetterà la visualizzazione del TRA e del VAN.

Di seguito si riportano i flussi di cassa ed i risultati dell'analisi di convenienza delle singole EEM proposte.

Il dettaglio dei calcoli è riportato all' Allegato B – Elaborati.

EEM1: cappotto interno

L'analisi di convenienza effettuata per la EEM 1 porta alla valutazione dei seguenti indici finanziari:

Tabella 9.7 – Risultati dell'analisi di convenienza della EEM1– cappotto interno

PARAMETRO FINANZIARIO	U.M.	VALORE
Investimento Iniziale	I_0	€ 241 716
Oneri Finanziari % I_0	OF	3,0%
Aliquota IVA	%IVA	22,0%
Anno recupero erariale IVA	n_{IVA}	3
Vita utile	n	30
Incentivo annuo	B	€/anno 19 337
Durata incentivo	n_B	5
Tasso di attualizzazione	i	4,0%

INDICE FINANZIARIO DI PROGETTO		VALORE SENZA INCENTIVI	VALORE CON INCENTIVI
Tempo di rientro semplice	TRS	28,2	15,6
Tempo di rientro attualizzato	TRA	50,1	32,1
Valore attuale netto	VAN	- 99.906	- 16.186
Tasso interno di rendimento	TIR	0,2%	4,0%
Indice di profitto	IP	-0,41	-0,07

I flussi di cassa rappresentativi dell'analisi sono riportati nelle Figura 9.1 e Figura 9.2.

Figura 9.1 –EEM1: Flussi di Cassa, con e senza incentivi


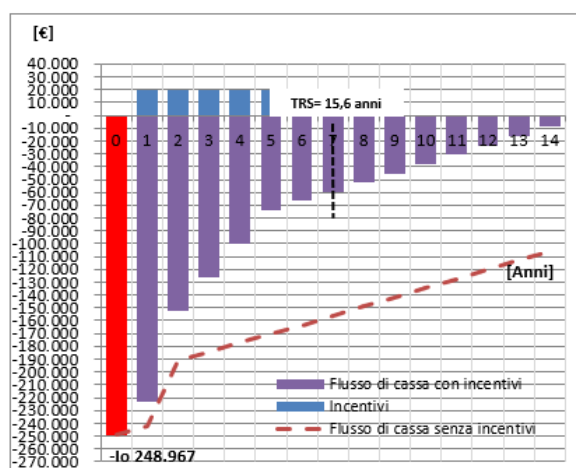


Figura 9.2 – EEM1: Flussi di Cassa Attualizzati, con e senza incentivi

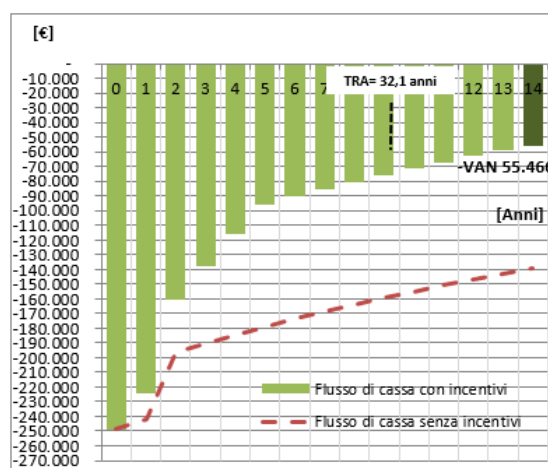

Dall'analisi effettuata è emerso che il TRS è inferiore a 25 anni con incentivi. Intervento sconsigliato senza incentivi.

EEM2: rifacimento copertura

L'analisi di convenienza effettuata per la EEM 2 porta alla valutazione dei seguenti indici finanziari:

Tabella 9.8 – Risultati dell'analisi di convenienza della EEM2– copertura

PARAMETRO FINANZIARIO	U.M.	VALORE
Investimento Iniziale	I_0	€ 57 047

Oneri Finanziari % _{lo}	OF	[%]	3,0%
Aliquota IVA	%IVA	[%]	22,0%
Anno recupero erariale IVA	n_{IVA}	anni	3
Vita utile	n	anni	30
Incentivo annuo	B	€/anno	4 564
Durata incentivo	n_B	anni	5
Tasso di attualizzazione	i	[%]	4,0%

INDICE FINANZIARIO DI PROGETTO		VALORE SENZA INCENTIVI	VALORE CON INCENTIVI
Tempo di rientro semplice	TRS	15,9	8,8
Tempo di rientro attualizzato	TRA	31,5	13,9
Valore attuale netto	VAN	- 2.775	16.983
Tasso interno di rendimento	TIR	4,5%	8,7%
Indice di profitto	IP	-0,05	0,30

Figura 9.3 –EEM2: Flussi di Cassa, con e senza incentivi


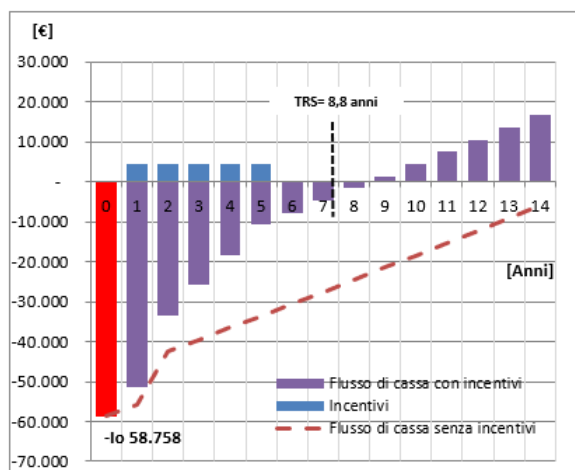


Figura 9.4 – EEM2: Flussi di Cassa Attualizzati, con e senza incentivi

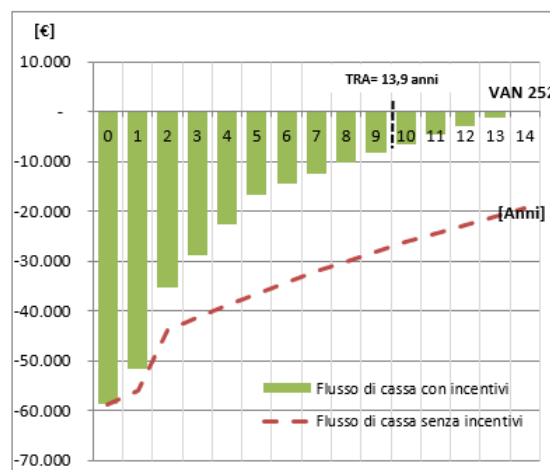

Dall'analisi effettuata è emerso che il TRS è inferiore a 25 anni sia senza che con incentivi. Tuttavia VAN positivo solo con incentivi.

EEM3 – SOSTITUZIONE SERRAMENTI

L'analisi di convenienza effettuata per la EEM 3 porta alla valutazione dei seguenti indici finanziari:



Tabella 9.9 – Risultati dell'analisi di convenienza della EEM3 – SOSTITUZIONE SERRAMENTI

PARMETRO FINANZIARIO		U.M.	VALORE
Investimento Iniziale	I_0	€	78 638
Oneri Finanziari % ₀	OF	[%]	3,0%
Aliquota IVA	%IVA	[%]	22,0%
Anno recupero erariale IVA	n _{IVA}	anni	3
Vita utile	n	anni	30
Incentivo annuo	B	€/anno	6 291
Durata incentivo	n _B	anni	5
Tasso di attualizzazione	i	[%]	4,0%

INDICE FINANZIARIO DI PROGETTO		VALORE SENZA INCENTIVI	VALORE CON INCENTIVI
Tempo di rientro semplice	TRS	9,5	5,5
Tempo di rientro attualizzato	TRA	13,6	7,6
Valore attuale netto	VAN	41.951	69.187
Tasso interno di rendimento	TIR	9,7%	14,4%
Indice di profitto	IP	0,53	0,88

Figura 9.5 –EEM3: Flussi di Cassa, con e senza incentivi

Figura 9.6 – EEM3: Flussi di Cassa Attualizzati, con e senza incentivi

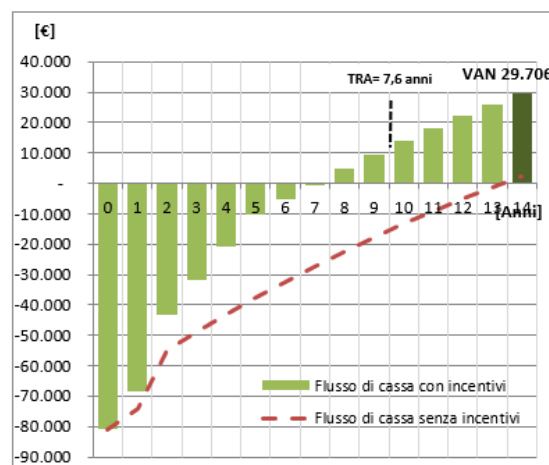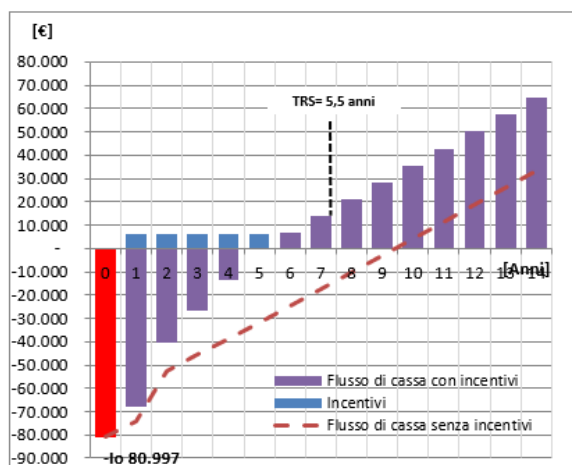

Dall'analisi effettuata è emerso che l'intervento risulta conveniente (TRS < 15 anni) e VAN positivo con e senza incentivi.

EEM4: CALDAIA A CONDESAZIONE

L'analisi di convenienza effettuata per la EEM 4 porta alla valutazione dei seguenti indici finanziari:

Tabella 9.10 – Risultati dell’analisi di convenienza della EEM4– CALDAIA A CONDESAZIONE

PARAMETRO FINANZIARIO		U.M.	VALORE
Investimento Iniziale	I₀	€	37 350
Oneri Finanziari %I ₀	OF	[%]	3,0%
Aliquota IVA	%IVA	[%]	22,0%
Anno recupero erariale IVA	n_{IVA}	anni	3
Vita utile	n	anni	15
Incentivo annuo	B	€/anno	2 988
Durata incentivo	n_B	anni	5
Tasso di attualizzazione	i	[%]	4,0%

INDICE FINANZIARIO DI PROGETTO		VALORE SENZA INCENTIVI	VALORE CON INCENTIVI
Tempo di rientro semplice	TRS	9,5	5,5
Tempo di rientro attualizzato	TRA	13,7	7,6
Valore attuale netto	VAN	932	13.869
Tasso interno di rendimento	TIR	5,4%	12,0%
Indice di profitto	IP	0,02	0,37

Figura 9.7 –EEM4: Flussi di Cassa, con e senza incentivi


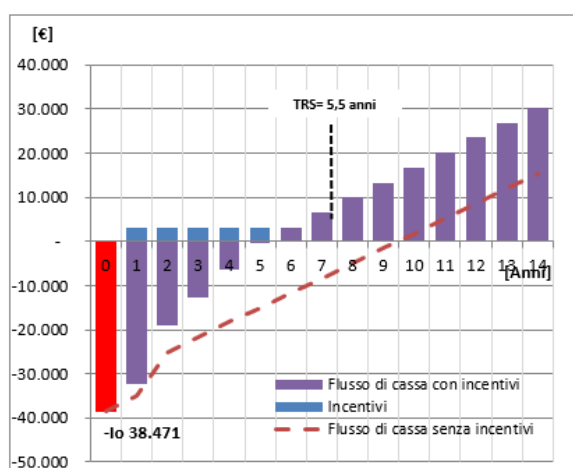


Figura 9.8 – EEM4: Flussi di Cassa Attualizzati, con e senza incentivi

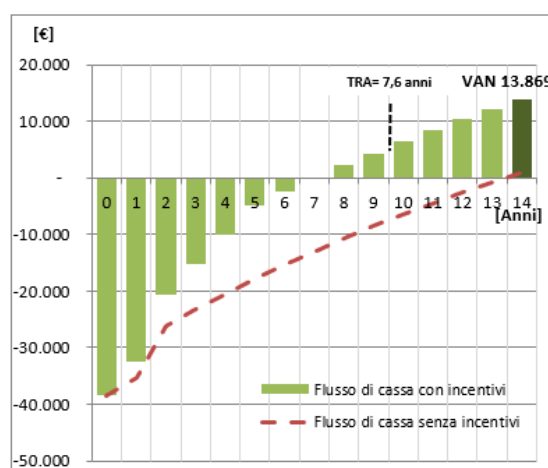

Dall’analisi effettuata è emerso che il TRS è inferiore a 15 anni sia senza che con incentivi. Tuttavia VAN positivo solo con incentivi.

EEM5 – SOTITUZIONE ILLUMINAZIONE

L'analisi di convenienza effettuata per la EEM 5 porta alla valutazione dei seguenti indici finanziari:

Tabella 9.11 – Risultati dell'analisi di convenienza della EEM5 – SOTTITUZIONE ILLUMINAZIONE

PARAMETRO FINANZIARIO		U.M.	VALORE
Investimento Iniziale	I_0	€	29 003
Oneri Finanziari % I_0	OF	[%]	3,0%
Aliquota IVA	%IVA	[%]	22,0%
Anno recupero erariale IVA	n_{IVA}	anni	3
Vita utile	n	anni	10
Incentivo annuo	B	€/anno	2 320
Durata incentivo	n_B	anni	5
Tasso di attualizzazione	i	[%]	4,0%

INDICE FINANZIARIO DI PROGETTO		VALORE SENZA INCENTIVI	VALORE CON INCENTIVI
Tempo di rientro semplice	TRS	134,8	21,6
Tempo di rientro attualizzato	TRA	126,3	24,1
Valore attuale netto	VAN	- 27.507	- 17.462
Tasso interno di rendimento	TIR	#NUM!	#NUM!
Indice di profitto	IP	-0,95	-0,60

Figura 9.9 –EEM5: Flussi di Cassa, con e senza incentivi


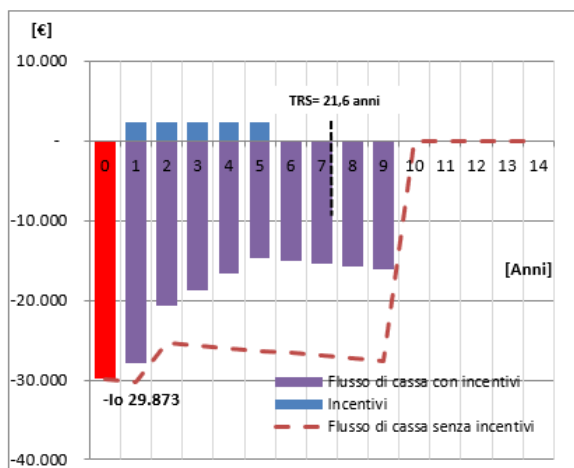


Figura 9.10 – EEM5: Flussi di Cassa Attualizzati, con e senza incentivi

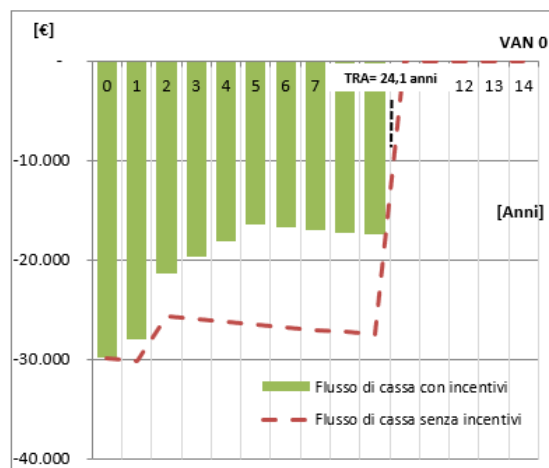

Dall'analisi effettuata è emerso che l'intervento risulta non conveniente.

EEM6 – VALVOLE TERMOSTATICHE E POMPE A GIRI VARIABILI

L'analisi di convenienza effettuata per la EEM 6 porta alla valutazione dei seguenti indici finanziari:

Tabella 9.12 – Risultati dell'analisi di convenienza della EEM6 – VALVOLE TERMOSTATICHE E POMPE A GIRI VARIABILI

PARAMETRO FINANZIARIO		U.M.	VALORE
Investimento Iniziale	I_0	€	11 477

Oneri Finanziari %lo	OF	[%]	3,0%
Aliquota IVA	%IVA	[%]	22,0%
Anno recupero erariale IVA	n_{IVA}	anni	3
Vita utile	n	anni	15
Incentivo annuo	B	€/anno	918
Durata incentivo	n_B	anni	5
Tasso di attualizzazione	i	[%]	4,0%

INDICE FINANZIARIO DI PROGETTO		VALORE SENZA INCENTIVI	VALORE CON INCENTIVI
Tempo di rientro semplice	TRS	1,4	1,2
Tempo di rientro attualizzato	TRA	1,5	1,3
Valore attuale netto	VAN	66.913	70.887
Tasso interno di rendimento	TIR	68,8%	76,2%
Indice di profitto	IP	5,83	6,18

Figura 9.11 –EEM6: Flussi di Cassa, con e senza incentivi


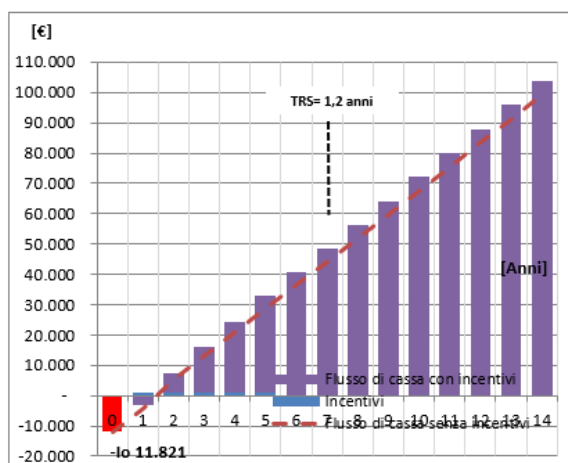


Figura 9.12 – EEM6: Flussi di Cassa Attualizzati, con e senza incentivi

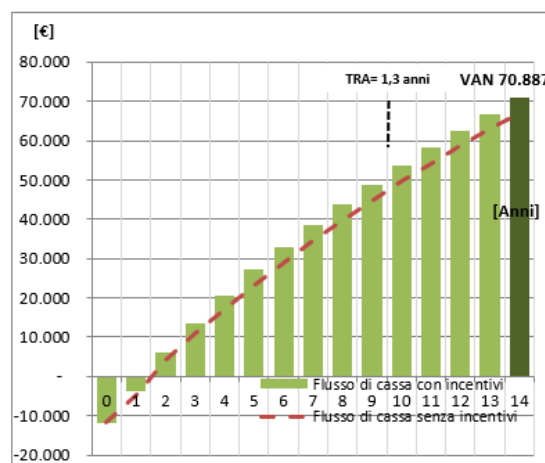

Dall'analisi effettuata è emerso che l'intervento risulta conveniente (TRS < 15 anni) e VAN positivo.

Sintesi

La sintesi della valutazione economico – finanziaria delle EEM proposte è riportata nelle Tabella 9.13 e 9.14.

Tabella 9.13 – Sintesi dei risultati della valutazione economico-finanziaria, caso senza incentivi

SENZA INCENTIVI

	% Δ_E	% Δ_{CO_2}	ΔC_E	ΔC_{MO}	ΔC_{MS}	I_0	TRS	TRA	n	VAN	TIR	IP
	[%]	[%]	[€/anno]	[€/anno]	[€/anno]	[€]	[anni]	[anni]	[anni]	[€]	[%]	[-]
EEM 1	24.6	19.1	2.935	5.517	0	241.716	28.2	50.1	30	-99.906	0.2	-0.41
EEM 2	10.5	8.1	1.248	2.352	0	57.047	15.9	31.5	30	-2.775	4.5	-0.05
EEM 3	24.7	19.2	2.929	2.950	0	76.638	9.5	13.6	30	41.951	9.7	0.33
EEM 4	13.7	4.9	645	3.071	0	37.350	9.5	13.7	15	932	5.4	0.02
EEM 5	0	-0.9	-138	-262	0	29.003	134.8	126.3	10	-27.507	---	-0.95
EEM 6	26.0	21.8	3.391	5.844	0	11.477	1.4	1.5	15	66.913	68.8	5.83

Oltre agli indicatori finanziari precedentemente descritti, i parametri elencati in tabella sono i seguenti:

- % Δ_E è il valore percentuale di riduzione dei consumi energetici rispetto al baseline energetico complessivo (termico + elettrico);
- % Δ_{CO_2} è il valore percentuale di riduzione delle emissioni di CO2 rispetto al baseline dell'emissioni complessivo (termico + elettrico);
- ΔC_E è il risparmio economico annuo attribuibile alla riduzione dei consumi energetici (termico + elettrico); assume valori positivi;
- ΔC_{MO} è la variazione di costo annuo attribuibile al nuovo costo per la gestione e la manutenzione ordinaria; assume valori positivi per un decremento e valori negativi per un incremento;
- ΔC_{MS} è la variazione di costo annuo attribuibile al nuovo costo previsto per la manutenzione straordinaria; assume valori positivi per un decremento e valori negativi per un incremento;
- I_0 è il valore dell'investimento iniziale per la realizzazione dell'intervento; assume valori negativi;

Dall'analisi dei risultati emerge che gli interventi EEM2, EEM3, EEM4, EEM6 presentano TRS < 25 anni ma alcuni hanno VAN negativo. Gli interventi EEM1 e EEM5 hanno VAN negativo e TRS > 25 anni.

Tabella 9.14 – Sintesi dei risultati della valutazione economico-finanziaria, caso con incentivi

	CON INCENTIVI											
	% Δ_E	% Δ_{CO_2}	ΔC_E	ΔC_{MO}	ΔC_{MS}	I_0	TRS	TRA	n	VAN	TIR	IP
	[%]	[%]	[€/anno]	[€/anno]	[€/anno]	[€]	[anni]	[anni]	[anni]	[€]	[%]	[-]
EEM 1	24.6	19.1	2.935	5.517	0	241.716	15.6	32.1	30	-16.186	4.0	-0.07
EEM 2	10.5	8.1	1.248	2.352	0	57.047	8.8	13.9	30	16.983	8.7	0.30
EEM 3	24.7	19.2	2.929	2.950	0	76.638	5.5	7.6	30	69.187	14.4	0.88
EEM 4	13.7	4.9	645	3.071	0	37.350	5.5	7.6	15	13.869	12.0	0.37
EEM 5	0	-0.9	-138	-262	0	29.003	21.6	24.1	10	-17.462	---	-0.60
EEM 6	26.0	21.8	3.391	5.844	0	11.477	1.2	1.3	15	70.887	76.2	6.18

Dall'analisi dei risultati emerge che tutti gli interventi presentano TRS < 25 anni, tuttavia EEM1 e EEM5 hanno VAN negativo.

9.3 IDENTIFICAZIONE DELLE SOLUZIONI INTEGRATE D'INTERVENTO E SCENARI D'INVESTIMENTO

A seguito dell'analisi delle singole misure di efficienza energetica è stato possibile la definizione di due scenari ottimali a partire dalla combinazione delle singole EEM proposti, di cui sia stata accertata la fattibilità tecnica ed economica, che consentano un miglioramento del parametro di efficienza energetica dell'edificio superiore a due classi.

La scelta degli scenari ottimale è quindi stata effettuata a partire dai risultati riportati nella tabella di cui sopra, tramite la comparazione di VAN ed IP dei diversi casi delle singole EEM, valutati per ciascun scenario considerando una vita utile in termini di TRS accettabile e la sostenibilità finanziaria degli investimenti in termini di DSCR e LLCR.

Per fattibilità economica delle soluzioni integrate si intendere accettabili le soluzioni che verificano i seguenti scenari economici:

- Scenario ottimale 1, (SCN1), per il quale è sarà verificato un tempo di ritorno semplice, TRS ≤ 15 anni;
- Scenario ottimale 2, (SCN2), per il quale è sarà verificato un tempo di ritorno semplice, TRS ≤ 25 anni.

Il primo scenario ottimale, con tempi di ritorno del capitale investito maggiore, permetterà la formulazione di soluzioni integrate che includono interventi sull'involucro degli edifici, o più in generale, interventi tipicamente caratterizzati da tempi di ritorno lunghi, laddove, nel caso del secondo scenario ci si aspetta che gli interventi proposti interessino maggiormente investimenti per gli impianti.

La valutazione della fattibilità tecnico-economica è stata effettuata al fine di una gestione diretta da parte della PA o indiretta mediante ESCO.

Nella formulazione del Piano Economico-Finanziario indicativo degli scenari ottimali, si è assunto che i capitali per la realizzazione degli interventi siano resi disponibili da un privato, con una ripartizione dell'investimento al 20% tramite mezzi propri (equity) ed all'80% tramite finanziamento terzi (debito). Nel calcolo del VAN di Progetto il tasso di attualizzazione i usato coincide con il WACC (costo medio ponderato del capitale) ed è posto pari al 4%, sulla base della seguente equazione:

$$WACC = Kd \times \frac{D}{D + E} \times (1 - \tau) + Ke \times \frac{E}{D + E}$$

Dove:

- Kd è costo del debito, sarà ipotizzato pari a 3.82%
- Ke è il costo dell'equity, ossia il rendimento atteso dall'investitore, sarà ipotizzato pari a 9.00%
- D è il Debito, pari a 80% di I_0
- E è l'Equity, pari a 20% di I_0
- $\frac{D}{D+E}$ è la leva finanziaria, sarà quindi pari a 80%
- τ è l'aliquota fiscale, posta pari al 27.9% essendo la somma dell'aliquota IRES, pari al 24%, e quella IRAP pari al 3,9%.

L'ultima dimensione di analisi è la valutazione della sostenibilità finanziaria. Infatti, non tutti gli investimenti economicamente convenienti risultano poi fattibili dal punto di vista finanziario. La sostenibilità finanziaria di un progetto può essere espressa anche in termini di bancabilità ricorrendo a degli indicatori capaci di valutare il margine di sicurezza su cui i soggetti finanziatori possono contare per essere garantiti sul puntuale pagamento del servizio del debito.

Per gli scenari ottimali, si è quindi proceduto ad una valutazione della sostenibilità finanziaria. Gli indicatori di bancabilità utilizzati sono:

- DSCR (Debt Service Cover Ratio) medio di periodo. Esprime la capacità dell'investimento di rimborsare il servizio del debito (capitale e interessi) per tutta la durata del finanziamento;
- LLCR (Loan Life Cover Ratio) medio di periodo. Esprime la capacità del progetto di generare flussi di cassa positivi dopo aver ripagato il servizio del debito.

Essi sono così definiti:

1) *Debt Service Cover Ratio* (DSCR):

$$DSCR = \frac{FCO_n}{K_n + I_t}$$

Dove:

- FCO_n sono i flussi di cassa operativi nell'anno corrente n-esimo;
- K_n è la quota capitale da rimborsare nell'anno n-esimo;
- I_n è la quota interessi da ripagare nell'anno tn-esimo.

2) *Loan Life Cover Ratio* (LLCR):

$$LLCR = \frac{\sum_{n=s}^{s+m} \frac{FCO_n}{(1+i)^n} + R}{D_n}$$

Dove:

- s è il periodo di valutazione dell'indicatore;
- s+m è l'ultimo periodo di rimborso del debito;
- FCO_n è il flusso di cassa per il servizio del debito;
- D è il debito residuo (outstanding) al periodo t-esimo;
- i è il tasso di attualizzazione dei flussi di cassa;
- R è l'eventuale riserva a servizio del debito accumulata al periodo di valutazione (*Debt Reserve*).

Valori positivi (nell'intorno di 1,3) del DSCR indicano convenzionalmente la capacità dell'investimento di generare risorse sufficienti a ripagare il servizio del debito; valori maggiori di 1 del LLCR indicano la liquidità generata dal progetto dopo aver ripagato il debito. Pertanto, per la proposta di scenari ottimali bancabili sono stati considerati fattibili solo scenari che realizzino valori positivi di DSCR nell'intorno di 1,3 e valori positivi di LLCR maggiori di 1.

Nell'ambito della riqualificazione energetica degli edifici scolastici, il presente rapporto di DE sarà inoltre fondamentale per dotare la Pubblica Amministrazione (PA) di un'analisi tecnico-economica di dettaglio delle EEM identificate all'interno degli scenari ottimali, con lo scopo di consentire l'individuazione dei possibili strumenti di finanziamento delle stesse, sia tramite finanziamento proprio, sia tramite proposte di *Energy Performance Contract* (EPC) da parte di Società di Servizi Energetici (*Energy Service Company* – ESCO) abbinate all'istituto del Finanziamento Tramite Terzi (FTT). In tale ambito trova espressione l'applicazione del Partenariato Pubblico Privato (PPP).

Al fine di effettuare concretamente un'analisi finanziaria preliminare e verificare quindi gli aspetti di convenienza economica e sostenibilità finanziari degli scenari ottimali è stato presentato un modello semplificato di Piano Economico Finanziario (PEF) indicativo per ogni scenario.

Infine, si è proceduto all'identificazione dell'eventuale canone applicabile nel caso di attuazione dello scenario ottimale attraverso la partecipazione di ESCO secondo lo schema di *Energy Performance Contract* (EPC).

Si sono quindi individuati i seguenti scenari, che forniscano i maggiori vantaggi in termini di riduzione dei costi e consumi energetici, nei tempi di ritorno accettabili sopra descritti.

- **Scenario 1: 15 anni:** involucro trasparente, rifacimento copertura, sostituzione caldaia e valvole termostatiche e pompe a giri variabili
- **Scenario 2: 25 anni:** involucro opaco e trasparente, rifacimento copertura, sostituzione lampade, valvole termostatiche e pome a giri variabili, sostituzione caldaia

9.3.1 Scenario 1: 15 anni: involucro trasparente, rifacimento copertura, sostituzione caldaia e valvole termostatiche e pompe a giri variabili

La realizzazione dello scenario 1 consiste nella combinazione delle EEM di seguito elencate:


Tabella 9.15 – Combinazione di EEM proposta per lo scenario 1

VOCE INVESTIMENTO	TOTALE (IVA ESCLUSA)	IVA Al 22%	TOTALE (IVA INCLUSA)
	[€]	[€]	[€]
EEM2 Fornitura & Posa	42.847	9.426	52.274
EEM3 Fornitura & Posa	58.597	12.891	71.489

EEM4 Fornitura & Posa	27.830	6.123	33.953
EEM6 Fornitura & Posa	8.552	1.882	10.434
Costi per la sicurezza	4.023	885	4.908
Costi per la progettazione	9.387	2.065	11.452
TOTALE (I₀)			
VOCE MANUTENZIONE	C_{MO} (IVA INCLUSA)	C_{MS} (IVA INCLUSA)	C_M (IVA INCLUSA)
	[€]	[€]	[€]
EEM1 O&M	9.669	772	10.441
TOTALE (C_M)	9.669	772	10.441
VOCE INCENTIVO	DESCRIZIONE	TOTALE (IVA INCLUSA)	
		[€]	
Incentivi	Conto termico	73.803	
Durata incentivi		5	
Incentivo annuo		14.760	


A seguito della modellazione dei due scenari ottimali è stato possibile rappresentare I risultati del bilancio energetico termico nella forma di diagramma di sankey relativo alle situazioni post-intervento.

Figura 9.13 – SCN1: Diagramma di Sankey relativo al fabbisogno termico post intervento

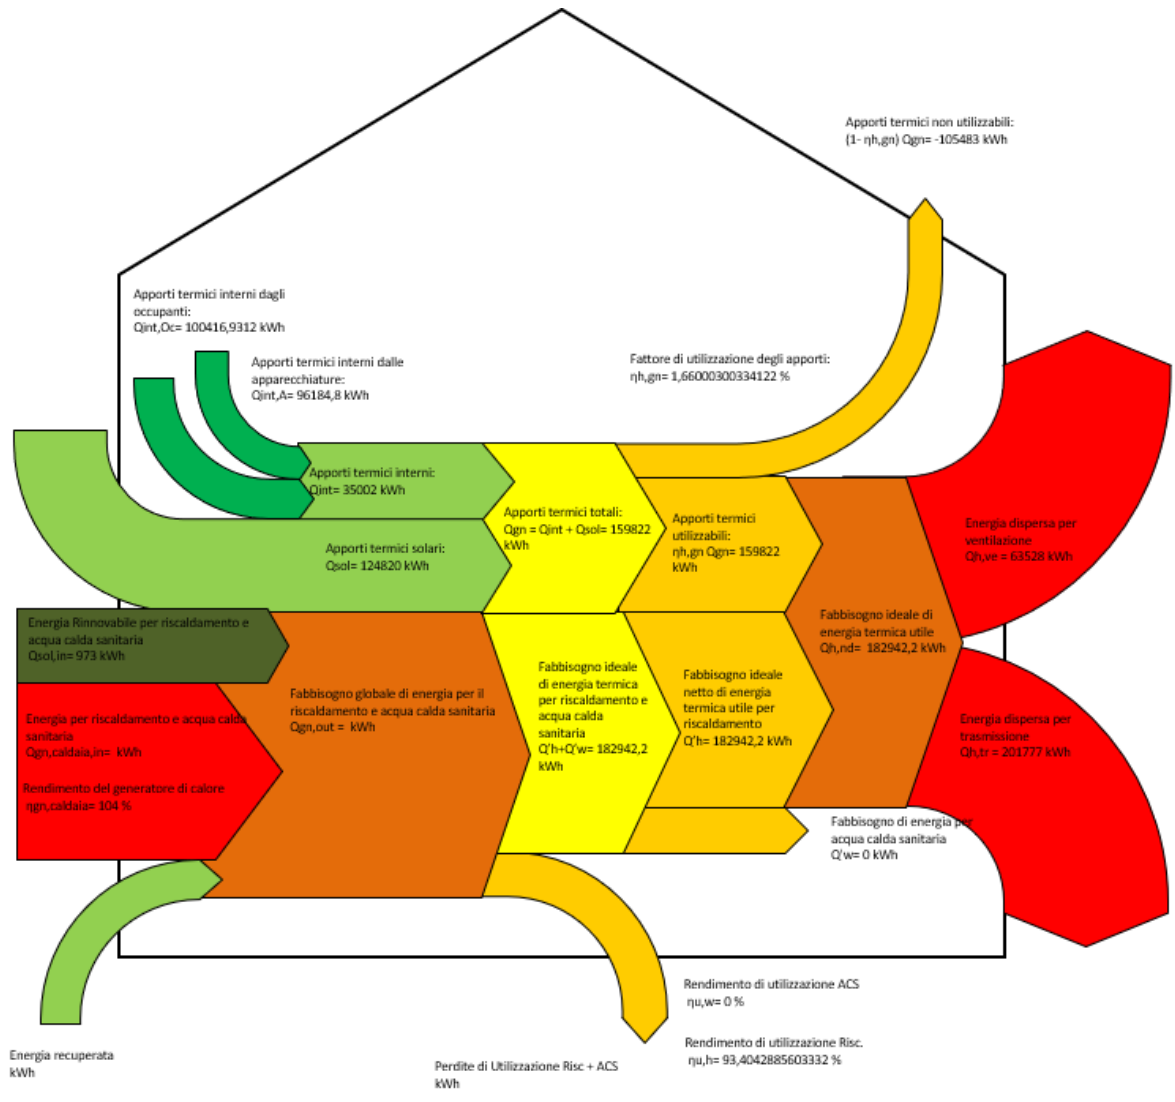

Dall’analisi dei diagrammi di Sankey relativo al fabbisogno termico dell’edificio post intervento è possibile notare che aumenta il rendimento di utilizzazione del riscaldamento, riduzione apporti termici interni e solari.

Figura 9.14 – SCN1: Bilancio energetico complessivo dell’edificio post intervento

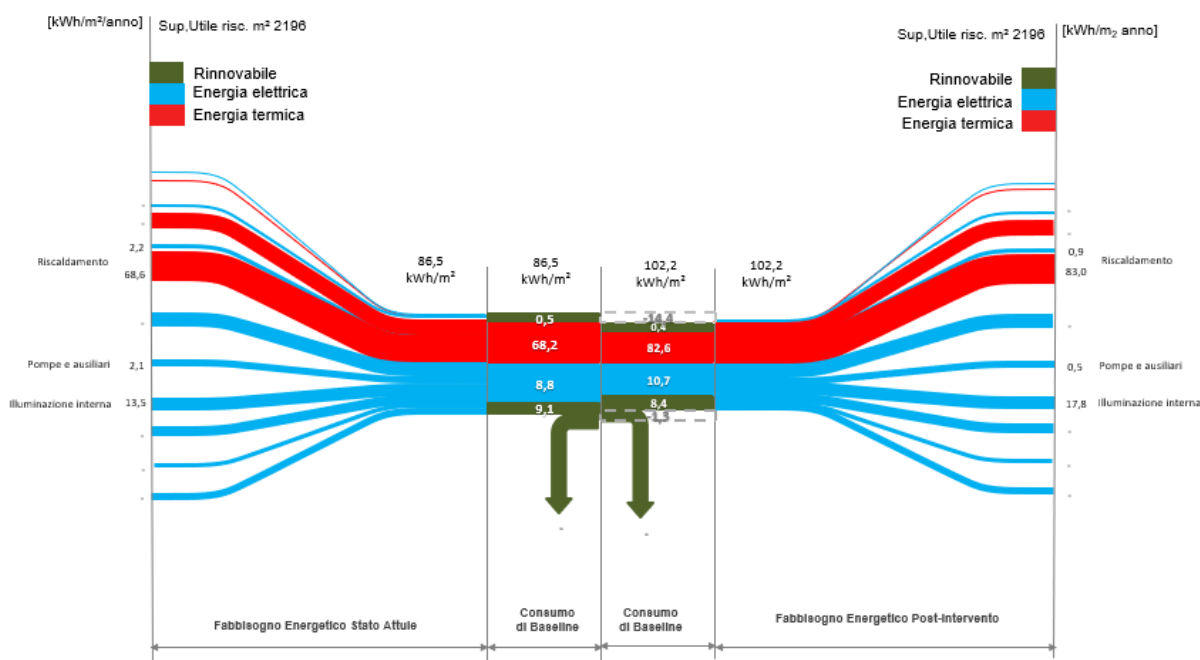


I miglioramenti ottenibili tramite l'attuazione dello Scenario 1 sono riportati nella Tabella 9. 16 e nella Figura 9.15.

Tabella 9.16 – Risultati analisi SCN1 – 15 anni: involucro trasparente, rifacimento copertura, sostituzione caldaia e valvole termostatiche e pompe a giri variabili

CALCOLO RISPARMIO	U.M.	ANTE-INTERVENTO	POST-INTERVENTO	RIDUZIONE %
EM2 trasmittanza	[W/m²K]	1,44	0,26	81,9%
EM3 trasmittanza	[W/m²K]	4,5	1,3	71,1%
EM4 rendimento di generazione	-	82,8	104	25,6%
EM6 rendimento di regolazione	-	69,61	99,5	42,9%
Q _{teorico}	[kWh]	154.717	64.424	58,4%
EE _{teorico}	[kWh]	19.585	10.383	47,0%
Q _{baseline}	[kWh]	149.677	62.325	58,4%
EE _{Baseline}	[kWh]	19.233	10.196	47,0%
Emiss. CO2 Termico	[kgCO ₂]	30.235	12.590	58,4%
Emiss. CO2 Elettrico	[kgCO ₂]	8.982	4.762	47,0%
Emiss. CO2 Totale	[kgCO₂]	39.217	17.351	55,8%
Fornitura Termica, C _Q	[€]	11.854	4.936	58,4%
Fornitura Elettrica, C _{EE}	[€]	3.988	2.114	47,0%
Fornitura Energia, C_E	[€]	15.842	7.050	55,5%
Costo Manutenzione Ordinaria, C _{MO}	[€]	22.444	9.669	56,9%
Costo Manutenzione Straordinaria, C _{MS}	[€]	2.494	772	69,0%
Costo per O&M (C _M = C _{MO} + C _{MS})	[€]	24.938	10.441	58,1%
OPEX	[€]	40.781	17.491	57,1%
Classe energetica	[-]	G	D	+2 classi

Nota (x) I fattori di emissione per il calcolo delle emissioni di CO₂ sono: 0,202 [kgCO₂/kWh] per il vettore termico e 0,467 [kgCO₂/kWh] vettore elettrico. I costi unitari dei vettori energetici utilizzati sono: 0,074 [€/kWh] per il vettore termico e 0,21 [€/kWh] vettore elettrico.

Figura 9.15 – SCN1: Riduzione dei costi operativi (OPEX) e delle emissioni di CO₂ a partire dalla baseline

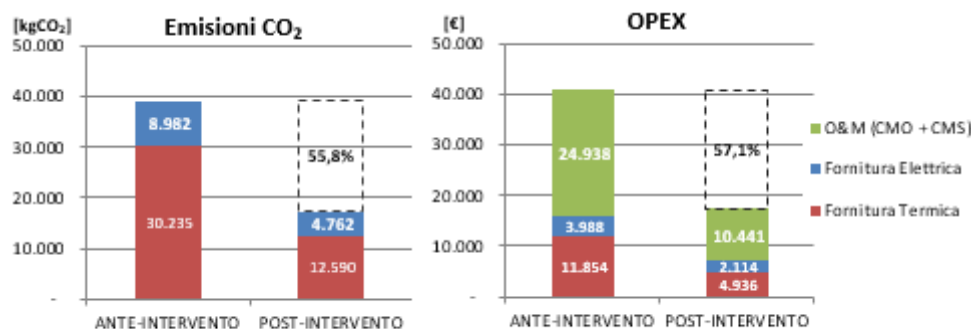

E' stato quindi possibile presentare un modello semplificato di Piano Economico Finanziario (PEF) indicativo, i cui calcoli di dettaglio sono riportati all'Allegato L – Piano Economico Finanziario scenari. I risultati dell'analisi sono riportati nella tabella 9.17, 9.18 e 9.19 e relative immagini.

Tabella 9.17 – Parametri finanziari dell'analisi di redditività dello SCN1– 15 anni: involucro trasparente, rifacimento copertura, sostituzione caldaia e valvole termostatiche e pompe a giri variabili

PARAMETRI FINANZIARI		
Anni Costruzione	n_i	1
Anni Gestione Servizio	n_s	14
Anni Concessione	n	15
Anno inizio Concessione	n_o	2020
Anni dell'ammortamento	n_A	10
Saggio Cassa Deposito e Prestiti	k_{CdP}	2,00%
Costo Capitale Azienda	WACC	4,00%
$k_{progetto} = \text{Max}(WACC; k_{CdP})$	$k_{progetto}$	4,00%
Inflazione ISTAT	f	0,50%
deriva dell'inflazione	f'	0,70%
%, interessi debito	k_D	3,82%
%, interessi equity	k_E	9,00%
Aliquota IRES	IRES	24,0%
Aliquota IRAP	IRAP	3,9%
Aliquota fiscale	τ	27,90%
Anni debito (finanziamento)	n_D	10
Anni Equity	n_E	14
Costi d'Investimento diretti, IVA incl.	I_o	€ 202 038
Oneri Finanziari (costi indiretti)	%Of	3,00%
Costi d'Investimento indiretti, IVA incl.	Of	€ 6 061
Costi d'Investimento (diretti+Indiretti) , IVA incl.	CAPEX	€ 208 099
%CAPEX a Debito	D	80,0%
%CAPEX a Equity	E	20,00%
Debito	I_D	€ 166 479
Equity	I_E	€ 41 620
Fattore di annualità Debito	FA_D	8,30
Rata annua debito	q_D	€ 20 053
Costo finanziamento, (D+INT _D)	$q_D * n_D$	€ 200 534
Costi per interessi debito, INT _D	INT_D = $q_D * n_D - D$	€ 34 054

Tabella 9.17 – Parametri Economici dell'analisi di redditività dello SCN1

PARAMETRI ECONOMICI		
Costo annuo energia pre-intervento, IVA escl.	C_{E0}	€ 16 368
Costo annuo O&M pre-intervento, IVA escl.	C_{M0}	€ 24 938
Spesa PA pre-intervento (Baseline)	$C_{Baseline}$	€ 41 306
Altri costi di gestione ESCo post-intervento, IVA escl.	C_{Altro}	€ -
Riduzione% costi fornitura Energia	$\% \Delta C_E$	59,9%
Riduzione% costi O&M	$\% \Delta C_M$	58,0%
Obiettivo riduzione spesa PA	$\% C_{Baseline}$	5,0%
Risparmio annuo PA garantito	45,6%	€ 23 243
Risparmio annuo PA immediato durante la gestione	Risp.IM	€ 2 065
Risparmio PA durante la concessione	14%	€ 93 002
Risparmio annuo PA al termine della concessione	Risp.Term.	€ 29 039
N° di Canoni annuali	anni	14
Utile lordo della ESCO	$\% CAPEX$	79,08%
Costo Contrattuale ESCO €/anno IVA escl.	C_{ESCO}	€ 11 755
Costi FTT €/anno IVA escl.	C_{FTT}	€ 2 432
Costi CAPEX €/anno IVA escl.	C_{CAPEX}	€ 6 990
Canone O&M €/anno	C_{nM}	€ 10 875
Canone Energia €/anno	C_{nE}	€ 7 188
Canone Servizi €/anno IVA escl.	C_{nS}	€ 18 063
Canone Disponibilità €/anno IVA escl.	C_{nD}	€ 21 177
Canone Totale €/anno IVA escl.	C_n	€ 39 241
Aliquota IVA %	IVA	22%
Rimborso erariale IVA	R_{IVA}	€ 36 433
Ricavi da Incentivi, esenti d'IVA	R_B	€ 73 803
Durata Incentivi, anni	n_B	5
Inizio erogazione Incentivi, anno		2022

Tabella 9.18 – Risultati dell'analisi di redditività e sostenibilità finanziaria della SCN1

INDICATORI DI REDDITIVITA DEL PROGETTO PRE-IMPOSTE		
Tempo di Ritorno Semplice, $Spb = Io / FC$, Anni	T.R.S.	6,10
Tempo di Ritorno Attualizzato T.R.A., anni	T.R.A.	6,86
Valore Attuale Netto, $VAN = VA - Io$	$VAN > 0$	€ 114 753
Tasso interno di rendimento del progetto	$TIR > WACC$	13,64%
Indice di Profitto	IP	56,80%
INDICATORI DI REDDITIVITA DELLA ESCO PRE-IMPOSTE		
Tempo di Ritorno Semplice, $Spb = Io / FC$, Anni	T.R.S.	2,19
Tempo di Ritorno Attualizzato T.R.A., anni	T.R.A.	2,45
Valore Attuale Netto, $VAN = VA - Io$	$VAN > 0$	€ 82 161
Tasso interno di rendimento dell'azionista	$TIR > k_e$	56,62%
Debit Service Cover Ratio	$DSCR < 1,3$	1,495
Loan Life Cover Ratio	$LLCR > 1$	1,858
Indice di Profitto Azionista	IP	40,67%

Figura 9.16 –SCN1: Flussi di cassa del progetto

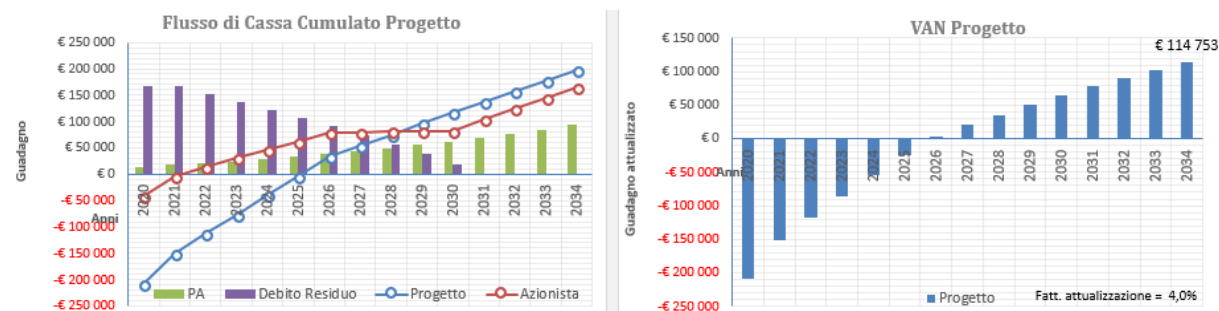



Figura 9.17 – SCN1: Flussi di cassa dell'azionista



Dall'analisi effettuata è emerso che lo scenario risulta conveniente con TRS < 15 anni e VAN positivo.

Infine si è provveduto all'identificazione del possibile canone applicabile nel caso di attuazione dello scenario ottimale con incentivi attraverso la partecipazione di ESCO secondo lo schema di EPC descritto in Figura 9.24.

Figura 9.18 – Scenario 1: Schema di Energy Performance Contract

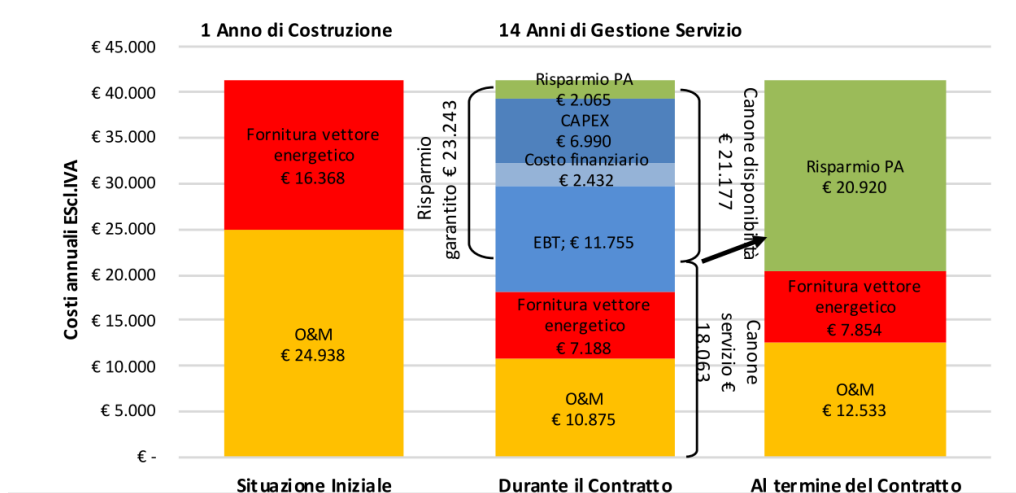

9.3.2 Scenario 2: involucro opaco e trasparente, rifacimento copertura, sostituzione lampade, valvole termostatiche e pome a giri variabili, sostituzione caldaia


La realizzazione dello scenario 2 consiste nella combinazione delle EEM di seguito elencate:

Tabella 9.20 – Combinazione di EEM proposta per lo scenario 2

VOCE INVESTIMENTO	TOTALE (IVA ESCLUSA)	IVA AI 22%	TOTALE (IVA INCLUSA)
	[€]	[€]	[€]
EEM1 Fornitura & Posa	180.116	39.626	219.742
EEM2 Fornitura & Posa	42.847	9.426	52.274
EEM3 Fornitura & Posa	58.597	12.891	71.489
EEM4 Fornitura & Posa	27.830	6.123	33.953
EEM5 Fornitura & Posa	23.064	5.074	28.139
EEM6 Fornitura & Posa	8.552	1.882	10.434
Costi per la sicurezza	9.636	2.120	11.759
Costi per la progettazione	22.491	4.948	27.439
TOTALE (I_a)	373.133	82.090	455.223
VOCE MANUTENZIONE	C _{Mo} (IVA INCLUSA)	C _{Ms} (IVA INCLUSA)	C _M (IVA INCLUSA)
	[€]	[€]	[€]
EEM1 O&M	5.729	457	6.186
TOTALE (C_M)	5.729	457	6.186
VOCE INCENTIVO	DESCRIZIONE	TOTALE (IVA INCLUSA)	
		[€]	
Incentivi	Conto termico	182.090	
Durata incentivi		5	
Incentivo annuo		36.418	


A seguito della modellazione dei due scenari ottimali è stato possibile rappresentare i risultati del bilancio energetico termico nella forma di diagramma di sankey relativo alle situazioni post-intervento.

Figura 9.19 – SCN2: Diagramma di Sankey relativo al fabbisogno termico post intervento

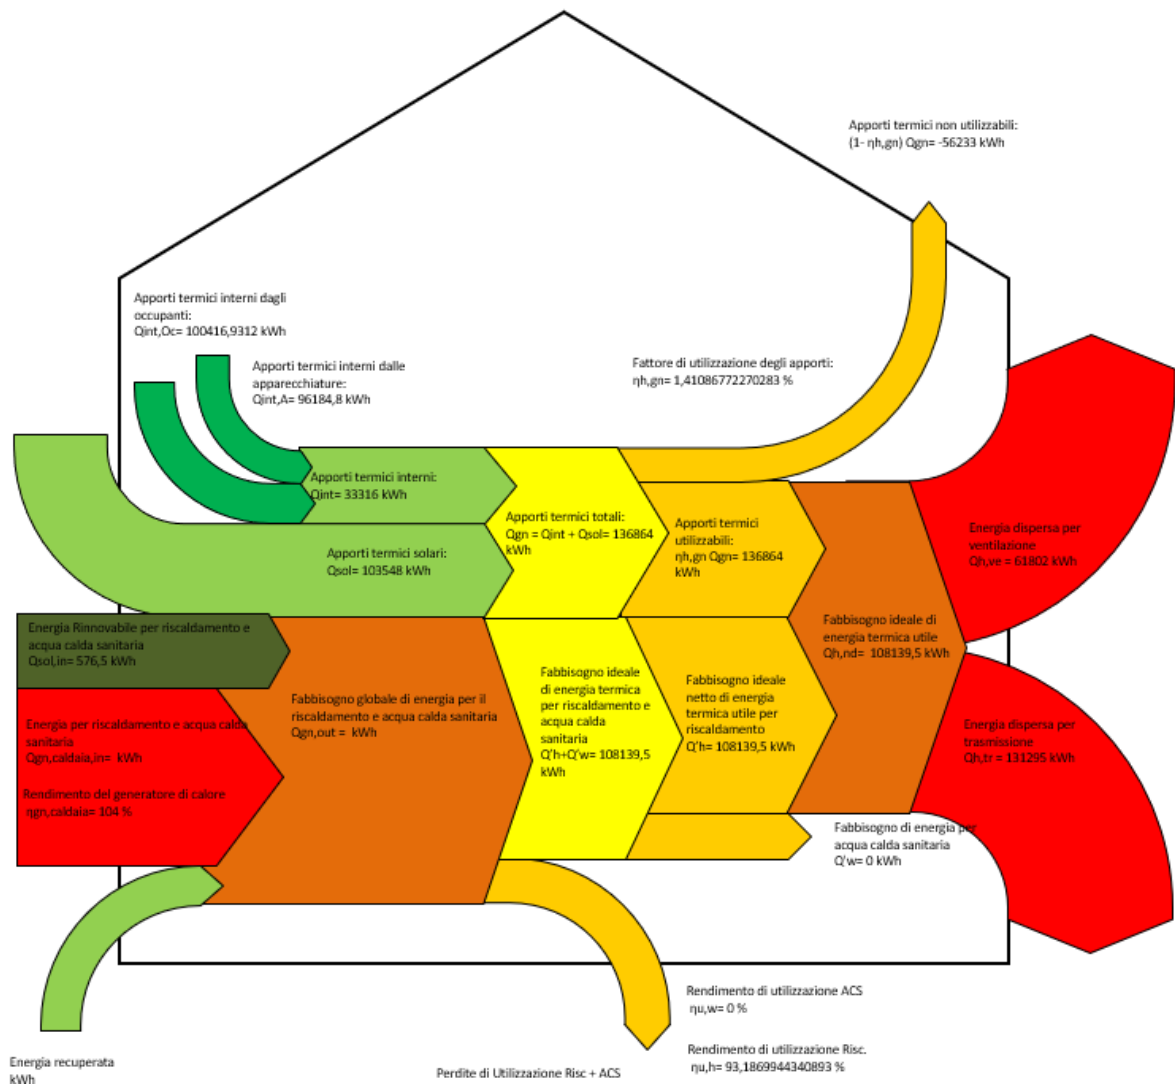

Dall'analisi dei diagrammi di Sankey relativo al fabbisogno termico dell'edificio post intervento è possibile notare che aumenta il rendimento di utilizzazione del riscaldamento, ma allo stesso tempo una riduzione apporti interni termici.

Figura 9.20 – SCN2: Bilancio energetico complessivo dell’edificio post intervento

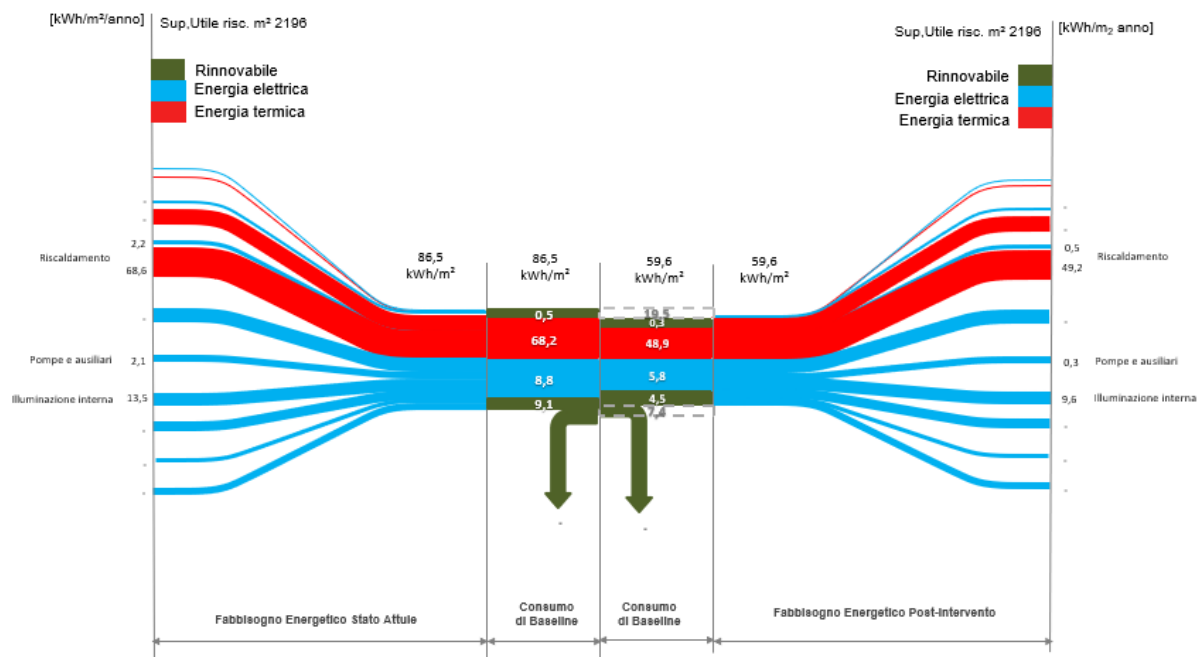

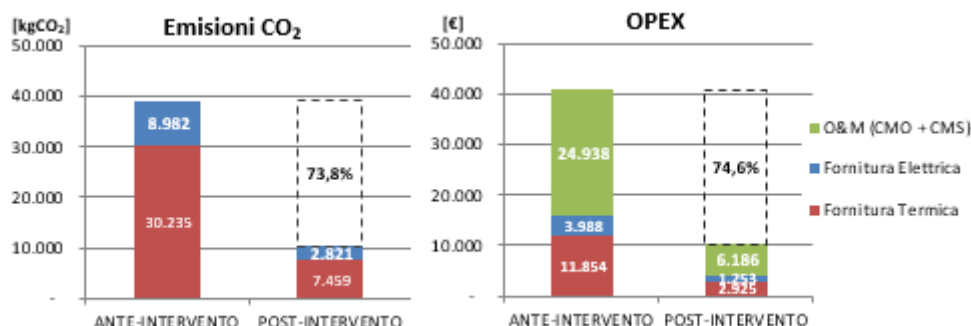
I miglioramenti ottenibili tramite l’attuazione dello Scenario 2 sono riportati nella Tabella 9.21 e Figura 9.21.

Tabella 9.21 – Risultati analisi SCN2 – 25 anni: involucro opaco e trasparente, rifacimento copertura, sostituzione lampade, valvole termostatiche e pome a giri variabili, sostituzione caldaia

CALCOLO RISPARMIO	U.M.	ANTE-INTERVENTO	POST-INTERVENTO	RIDUZIONE %
EM1 trasmittanza	[W/m ² K]	1,29	0,3	76,7%
EM2 trasmittanza	[W/m ² K]	1,44	0,26	81,9%
EM3 trasmittanza	[W/m ² K]	4,5	1,3	71,1%
EM4 rendimento di generazione	-	82,8	104	25,6%
EM5 Potenza elettrica	WATT	17900	7672	57,1%
EM1 rendimento di regolazione	-	69,61	99,5	42,9%
v	[kWh]	154.717	38.170	75,3%
EE _{teorico}	[kWh]	19.585	6.151	68,6%
Q _{baseline}	[kWh]	149.677	36.927	75,3%
EE _{Baseline}	[kWh]	19.233	6.041	68,6%
Emiss. CO2 Termico	[kgCO ₂]	30.235	7.459	75,3%
Emiss. CO2 Elettrico	[kgCO ₂]	8.982	2.821	68,6%
Emiss. CO2 TOT	[kgCO₂]	39.217	10.280	73,8%
Fornitura Termica, C _Q	[€]	11.854	2.925	75,3%
Fornitura Elettrica, C _{EE}	[€]	3.988	1.253	68,6%
Fornitura Energia, C_E	[€]	15.842	4.177	73,6%
C _{MO}	[€]	22.444	5.729	74,5%
C _{MS}	[€]	2.494	457	81,7%
O&M (C _{MO} + C _{MS})	[€]	24.938	6.186	75,2%
OPEX	[€]	40.781	10.363	74,6%
Classe energetica	[-]	G	D	+2 classi

Nota (x) I fattori di emissione per il calcolo delle emissioni di CO₂ sono: 0,202 [kgCO₂/kWh] per il vettore termico e 0,467 [kgCO₂/kWh] per vettore elettrico.

I costi unitari dei vettori energetici utilizzati sono: 0,079 [€/kWh] per il vettore termico e 0,212 [€/kWh] per vettore elettrico.

 Figura 9.21 – SCN2: Riduzione dei costi operativi (OPEX) e delle emissioni di CO₂ a partire dalla baseline


E' stato quindi possibile presentare un modello semplificato di Piano Economico Finanziario (PEF) indicativo, i cui calcoli di dettaglio sono riportati all' Allegato L – Piano Economico Finanziario scenari. I risultati dell'analisi sono riportati nella Tabella 9.22, 9.23 e 9.24 e nelle successive figure.

Tabella 9.22 – Parametri finanziari dell'analisi di redditività dello SCN2– involucro opaco e trasparente, rifacimento copertura, sostituzione lampade, valvole termostatiche e pome a giri variabili, sostituzione caldaia

PARAMETRI FINANZIARI		
Anni Costruzione	n_i	1
Anni Gestione Servizio	n_s	24
Anni Concessione	n	25
Anno inizio Concessione	n_0	2020
Anni dell'ammortamento	n_A	10
Saggio Cassa Deposito e Prestiti	k_{CdP}	2,00%
Costo Capitale Azienda	WACC	4,00%
$k_{progetto} = \text{Max}(WACC; k_{CdP})$	$k_{progetto}$	4,00%
Inflazione ISTAT	f	0,50%
deriva dell'inflazione	f'	0,70%
%, interessi debito	k_D	3,82%
%, interessi equity	k_E	9,00%
Aliquota IRES	IRES	24,0%
Aliquota IRAP	IRAP	3,9%
Aliquota fiscale	τ	27,90%
Anni debito (finanziamento)	n_D	10
Anni Equity	n_E	24
Costi d'Investimento diretti, IVA incl.	I_0	€ 455 231
Oneri Finanziari (costi indiretti)	%Of	3,00%
Costi d'Investimento indiretti, IVA incl.	Of	€ 13 657
Costi d'Investimento (diretti+Indiretti) , IVA incl.	CAPEX	€ 468 888
%CAPEX a Debito	D	80,0%
%CAPEX a Equity	E	20,00%
Debito	I_D	€ 375 110
Equity	I_E	€ 93 778
Fattore di annualità Debito	FA_D	8,30
Rata annua debito	q_D	€ 45 184
Costo finanziamento,(D+INT _D)	$q_D * n_D$	€ 451 842
Costi per interessi debito, INT _D	INT_D=q_D*n_D-D	€ 76 731

Tabella 9.23 – Parametri Economici dell’analisi di redditività dello SCN2

PARAMETRI ECONOMICI		
Costo annuo energia pre-intervento, IVA escl.	C_{E0}	€ 16 368
Costo annuo O&M pre-intervento, IVA escl.	C_{M0}	€ 24 938
Spesa PA pre-intervento (Baseline)	$C_{Baseline}$	€ 41 306
Altri costi di gestione ESCo post-intervento, IVA escl.	C_{Altro}	€ -
Riduzione% costi fornitura Energia	$\% \Delta C_E$	76,0%
Riduzione% costi O&M	$\% \Delta C_M$	75,0%
Obiettivo riduzione spesa PA	$\% C_{Baseline}$	5,0%
Risparmio annuo PA garantito	45,6%	€ 30 089
Risparmio annuo PA immediato durante la gestione	Risp.IM	€ 2 065
Risparmio PA durante la concessione	14%	€ 206 118
Risparmio annuo PA al termine della concessione	Risp.Term.	€ 42 000
N° di Canoni annuali	anni	24
Utile lordo della ESCO	$\% CAPEX$	83,42%
Costo Contrattuale ESCO €/anno IVA escl.	C_{ESCO}	€ 16 297
Costi FTT €/anno IVA escl.	C_{FTT}	€ 3 197
Costi CAPEX €/anno IVA escl.	C_{CAPEX}	€ 8 529
Canone O&M €/anno	C_{nM}	€ 6 640
Canone Energia €/anno	C_{nE}	€ 4 578
Canone Servizi €/anno IVA escl.	C_{nS}	€ 11 217
Canone Disponibilità €/anno IVA escl.	C_{nD}	€ 28 024
Canone Totale €/anno IVA escl.	C_n	€ 39 241
Aliquota IVA %	IVA	22%
Rimborso erariale IVA	R_{IVA}	€ 82 091
Ricavi da Incentivi, esenti d'IVA	R_B	€ 182 090
Durata Incentivi, anni	n_B	5
Inizio erogazione Incentivi, anno		2022

Tabella 9.24 – Risultati dell’analisi di redditività e sostenibilità finanziaria della SCN2

INDICATORI DI REDDITIVITA DEL PROGETTO PRE-IMPOSTE		
Tempo di Ritorno Semplice, Spb = Io / FC, Anni	T.R.S.	8,12
Tempo di Ritorno Attualizzato T.R.A., anni	T.R.A.	11,09
Valore Attuale Netto, VAN = VA - Io	VAN > 0	€ 195 681
Tasso interno di rendimento del progetto	TIR > WACC	9,45%
Indice di Profitto	IP	42,99%
INDICATORI DI REDDITIVITA DELLA ESCO PRE-IMPOSTE		
Tempo di Ritorno Semplice, Spb = Io / FC, Anni	T.R.S.	3,38
Tempo di Ritorno Attualizzato T.R.A., anni	T.R.A.	4,06
Valore Attuale Netto, VAN = VA - Io	VAN > 0	€ 96 796
Tasso interno di rendimento dell'azionista	TIR > ke	26,44%
Debit Service Cover Ratio	DSCR < 1,3	1,166
Loan Life Cover Ratio	LLCR > 1	2,105
Indice di Profitto Azionista	IP	21,26%

Figura 9.22 –SCN2: Flussi di cassa del progetto


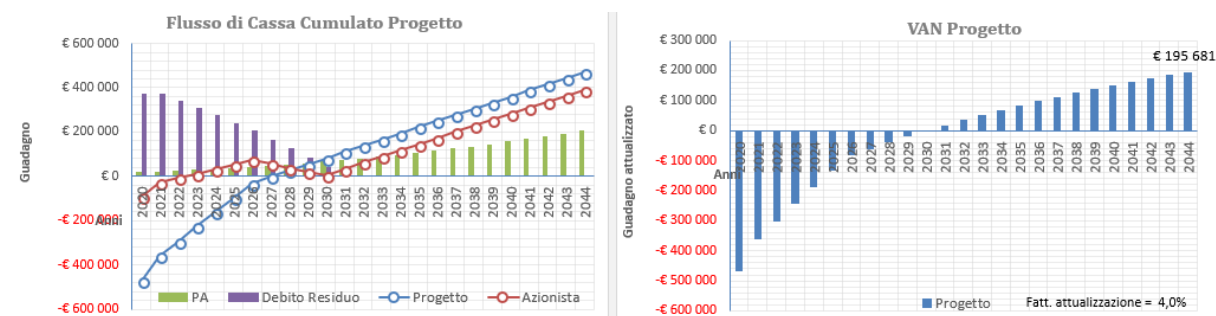



Figura 9.23 – SCN1: Flussi di cassa dell'azionista

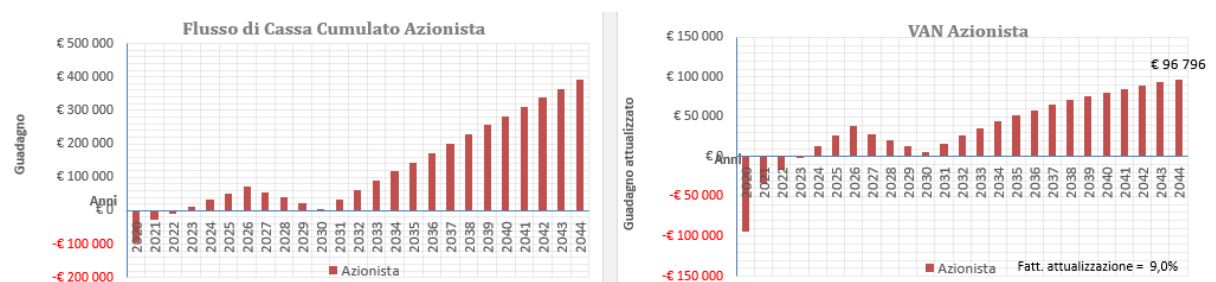

Dall'analisi effettuata è emerso che lo scenario risulta conveniente con VAN positivo.

Infine si è provveduto all'identificazione del possibile canone applicabile nel caso di attuazione dello scenario ottimale con incentivi attraverso la partecipazione di ESCO secondo lo schema di EPC descritto in Figura 9.24.

Figura 9.24 – Scenario 2: Schema di Energy Performance Contract

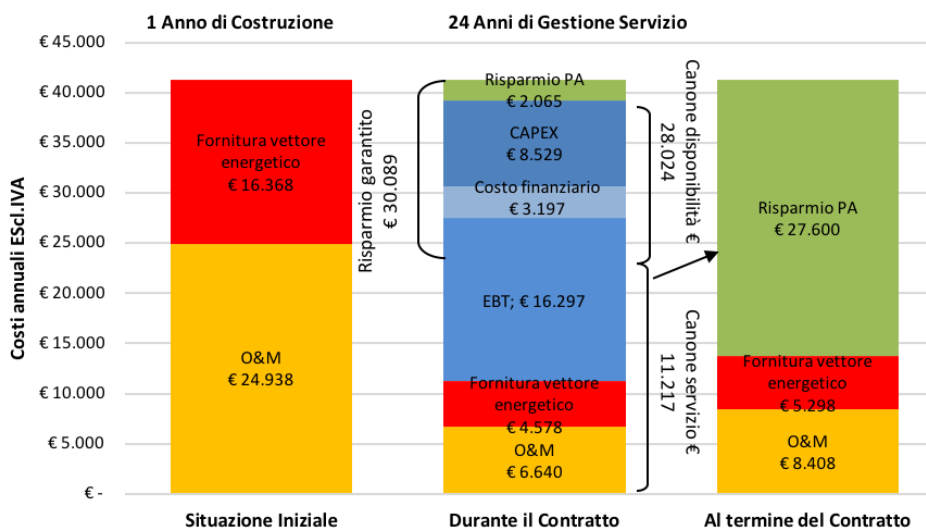

10 CONCLUSIONI

10.1 RIASSUNTO DEGLI INDICI DI PERFORMANCE ENERGETICA

Indicatori di performance energetica e ambientali ricavati dalla modellazione (valutazione in modalità standard di utilizzo)

INDICE DI PRESTAZIONE ENERGETICA		U.M.	ENERGIA PRIMARIA TOTALE	ENERGIA PRIMARIA NON RINNOVABILE
Globale non rinnovabile	EP _{gl,nren}	kWh/mq anno	259,41	249,21
Climatizzazione invernale	EP _H	kWh/mq anno	214,28	212,85
Produzione di acqua calda sanitaria	EP _w	kWh/mq anno	0,00	0,00
Ventilazione	EP _v	kWh/mq anno	0,00	0,00
Raffrescamento	EP _c	kWh/mq anno	0,00	0,00
Illuminazione artificiale	EP _L	kWh/mq anno	45,13	36,36
Trasporto di persone e cose	EP _T	kWh/mq anno	0,00	0,00
Emissioni equivalenti di CO2	CO _{2eq}	Kg/mq anno	55,50	53,32

Indicatori di performance energetica ricavati dalla modellazione (valutazione in modalità adattata all'utenza)

INDICE DI PRESTAZIONE ENERGETICA		U.M.	ENERGIA PRIMARIA TOTALE	ENERGIA PRIMARIA NON RINNOVABILE
Globale non rinnovabile	EP _{gl,nren}	kWh/mq anno	85,92	82,47
Climatizzazione invernale	EP _H	kWh/mq anno	71	70,21
Produzione di acqua calda sanitaria	EP _w	kWh/mq anno	0	0
Ventilazione	EP _v	kWh/mq anno	0	0
Raffrescamento	EP _c	kWh/mq anno	0	0
Illuminazione artificiale	EP _L	kWh/mq anno	14,95	12,04
Trasporto di persone e cose	EP _T	kWh/mq anno	0	0
Emissioni equivalenti di CO2	CO _{2eq}	Kg/mq anno	18,38	17,66

10.2 RIASSUNTO DEGLI SCENARI DI INVESTIMENTO E DEI PRINCIPALI RISULTATI

Descrizione delle Misure di efficienza energetica proposte:

- EEM 1: CAPPOTTO INTERNO
- EEM 2: COPERTURA
- EEM 3: SOSTITUZIONE SERRAMENTI
- EEM 4: SOSTITUZIONE CALDAIA
- EEM 5: SOSTITUZIONE LAMPADE
- EEM 6: VALVOLE TERMOSTATICHE E POMPE A GIRI VARIABILI

Sintesi dei risultati della valutazione economico-finanziaria, caso senza incentivi

	SENZA INCENTIVI											
	%Δ _€ [%]	%Δ _{CO2} [%]	ΔC _€ [€/anno]	ΔC _{MO} [€/anno]	ΔC _{MS} [€/anno]	I ₀ [€]	TRS [anni]	TRA [anni]	n [anni]	VAN [€]	TIR [%]	IP [-]
EEM 1	24.6	19.1	2.935	5.517	0	241.716	28.2	50.1	30	-99.906	0.2	-0.41
EEM 2	10.5	8.1	1.248	2.352	0	57.047	15.9	31.5	30	-2.775	4.5	-0.05
EEM 3	24.7	19.2	2.929	2.950	0	76.638	9.5	13.6	30	41.951	9.7	0.33
EEM 4	13.7	4.9	645	3.071	0	37.350	9.5	13.7	15	932	5.4	0.02
EEM 5	0	-0.9	-138	-262	0	29.003	134.8	126.3	10	-27.507	---	-0.95
EEM 6	26.0	21.8	3.391	5.844	0	11.477	1.4	1.5	15	66.913	68.8	5.83

Sintesi dei risultati della valutazione economico-finanziaria delle misure di efficienza energetica proposte e degli scenari ottimali, caso con incentivi

CON INCENTIVI														
	% Δ_E	% Δ_{CO_2}	ΔC_E	ΔC_{MO}	ΔC_{MS}	I_0	TRS	TRA	n	VAN	TIR	IP	DS CR	LLCR
	[%]	[%]	[€/anno]	[€/anno]	[€/anno]	[€]	[anni]	[anni]	[anni]	[€]	[%]	[-]		
EEM 1	24.6	19.1	2.935	5.517	0	241.716	15.6	32.1	30	-16.186	4.0	-0.07	n/a	n/a
EEM 2	10.5	8.1	1.248	2.352	0	57.047	8.8	13.9	30	16.983	8.7	0.30	n/a	n/a
EEM 3	24.7	19.2	2.929	2.950	0	76.638	5.5	7.6	30	69.187	14.4	0.88	n/a	n/a
EEM 4	13.7	4.9	645	3.071	0	37.350	5.5	7.6	15	13.869	12.0	0.37	n/a	n/a
EEM 5	0	-0.9	-138	-262	0	29.003	21.6	24.1	10	-17.462	---	-0.60	n/a	n/a
EEM 6	26.0	21.8	3.391	5.844	0	11.477	1.2	1.3	15	70.887	76.2	6.18	n/a	n/a
SCN 1	58.4	55.8	8.792	12.775	0	455.231	2.19	2.458	30	82.161	56.6	40.67	1.49	1.86
SCN 2	75.3	73.8	11.665	16.715	0	202.038	3.38	4.06	30	96.796	26.4	21.26	1.16	2.10

10.3 CONCLUSIONI E COMMENTI

L'edificio oggetto della diagnosi energetica si presenta in condizioni discrete dal punto di vista impiantistico e di involucro opaco e trasparente. E' evidente che abbia bisogno di interventi sull'involucro opaco (sostenibili in termini di analisi costi – benefici) e di regolazione sulla parte di climatizzazione invernale.

Gli interventi risultano convenienti in parte per l'involucro opaco e trasparente (TRS < 15 anni), mentre per la parte impiantistica i TRS sono > 25 anni ma VAN negativo.

ALLEGATO A – ELENCO DOCUMENTAZIONE FORNITA DALLA COMMITENZA

Titolo	Data	Nome file
Consumi energia elettrica – fatture 2014 – 2015 - 2016	16/11/2017	01_EE.pdf
Planimetrie Involucro	16/11/2017	E00092.dwg
Planimetrie Involucro	16/11/2017	PIAN1.dwg
Planimetrie Involucro	16/11/2017	PIAN1SS.dwg
Planimetrie Involucro	16/11/2017	PIAN2.dwg
Planimetrie Involucro	16/11/2017	PIANC.dwg
Planimetrie Involucro	16/11/2017	PIANT.dwg
Planimetrie termici - disegni	16/11/2017	071-S01-001-CENTRALE TERMICA.dwg
Planimetrie termici - disegni	16/11/2017	L1-042-071-P00.dwg
Planimetrie termici - disegni	16/11/2017	L1-042-071-P01.dwg
Planimetrie termici - disegni	16/11/2017	L1-042-071-P02.dwg
Planimetrie termici - disegni	16/11/2017	L1-042-071-S01.dwg
Planimetrie termici - check list	16/11/2017	L1-042-071-P00-Checklist
Planimetrie termici - check list	16/11/2017	L1-042-071-P01-Checklist
Planimetrie termici - check list	16/11/2017	L1-042-071-P02-Checklist
Planimetrie termici - check list	16/11/2017	L1-042-071-S01-Checklist

**ALLEGATO B – ELABORATI**

Titolo	Descrizione	Data	Nome file
Elaborati fotografici	Report fotografico rilievo	19/06/2018	DE_Lotto.7-E892_rev.01 - Allegato B - E892 FOTO SOPRALLUOGO
Planimetria scala 1:100 - 1:200 con individuazione delle diverse zone termiche, degli spazi riscaldati e non riscaldati e delle diverse destinazioni d'uso	Planimetria scala 1:100 - 1:200 con individuazione delle diverse zone termiche, degli spazi riscaldati e non riscaldati e delle diverse destinazioni d'uso	23/07/2018	DE_Lotto.7-E892_rev.01 - Allegato B - L1-042-071-P00.dwg
Planimetria scala 1:100 - 1:200 con individuazione delle diverse zone termiche, degli spazi riscaldati e non riscaldati e delle diverse destinazioni d'uso	Planimetria scala 1:100 - 1:200 con individuazione delle diverse zone termiche, degli spazi riscaldati e non riscaldati e delle diverse destinazioni d'uso	16/11/2018	DE_Lotto.7-E892_rev.01 - Allegato B - L1-042-071-P01.dwg
Planimetria scala 1:100 - 1:200 con individuazione delle diverse zone termiche, degli spazi riscaldati e non riscaldati e delle diverse destinazioni d'uso	Planimetria scala 1:100 - 1:200 con individuazione delle diverse zone termiche, degli spazi riscaldati e non riscaldati e delle diverse destinazioni d'uso	16/11/2018	DE_Lotto.7-E892_rev.01 - Allegato B - L1-042-071-P02.dwg
Planimetria scala 1:100 - 1:200 con individuazione delle diverse zone termiche, degli spazi riscaldati e non riscaldati e delle diverse destinazioni d'uso	Planimetria scala 1:100 - 1:200 con individuazione delle diverse zone termiche, degli spazi riscaldati e non riscaldati e delle diverse destinazioni d'uso	04/08/2018	DE_Lotto 7-E892_rev.01 - Allegato B - L1-042-071-P00.TAV_A3-PLAN.pdf
Planimetria scala 1:100 - 1:200 con individuazione delle diverse zone termiche, degli spazi riscaldati e non riscaldati e delle diverse destinazioni d'uso	Planimetria scala 1:100 - 1:200 con individuazione delle diverse zone termiche, degli spazi riscaldati e non riscaldati e delle diverse destinazioni d'uso	04/08/2018	DE_Lotto 7-E892_rev.01 - Allegato B - L1-042-071-P01.TAV_A3-PLAN.pdf
Planimetria scala 1:100 - 1:200 con individuazione delle diverse zone termiche, degli spazi riscaldati e non riscaldati e delle diverse destinazioni d'uso	Planimetria scala 1:100 - 1:200 con individuazione delle diverse zone termiche, degli spazi riscaldati e non riscaldati e delle diverse destinazioni d'uso	04/08/2018	DE_Lotto 7-E892_rev.01 - Allegato B - L1-042-071-P02.TAV_A3-PLAN.pdf
Estratto di mappa	Estratto di mappa	23/07/2018	DE_Lotto.7-E892_rev.01 - Allegato B - DOC_1167639999
Elaborati fotografici	Report fotografico rilievo	09/04/2018	DE_Lotto.7-E892_rev.01 - Allegato B - E892 FOTO SOPRALLUOGO 1
Elaborati fotografici	Report fotografico rilievo	09/04/2018	DE_Lotto.7-E892_rev.01 - Allegato B - E892 FOTO SOPRALLUOGO 2
Elaborati fotografici	Report fotografico rilievo	09/04/2018	DE_Lotto.7-E892_rev.01 - Allegato B - e892
Individuazione posizione impianto	Individuazione posizione impianto	26/07/2018	DE_Lotto.7-E892_rev.01 - Allegato B - E892 - POSIZIONE IMPIANTO
Schema a blocchi impianto termico	Schema a blocchi impianto termico	23/07/2018	DE_Lotto.7-E892_rev.01 - Allegato B - E892 Schema a blocchi impianto termico
Schema a blocchi elettrico	Schema a blocchi elettrico	26/07/2018	DE_Lotto.7-E892_rev.01 - Allegato B - EL E892 schema a blocchi elettrico
Schema a blocchi impianto termico	Schema a blocchi impianto termico	23/07/2018	DE_Lotto.7-E892_rev.01 - Allegato B - Schema a blocchi energia termica 2
Schema a blocchi impianto termico	Schema a blocchi impianto termico	23/07/2018	DE_Lotto.7-E892_rev.01 - Allegato B - Schema a blocchi energia termica

ALLEGATO C – REPORT DI INDAGINE TERMOGRAFICA

Titolo	Data	Nome file
Report di indagine termografica	03/08/2018	DE_Lotto.7-E892_rev.01 - Allegato C - Report di indagine termografica

ALLEGATO D – REPORT RELATIVI AD ALTRE PROVE DIAGNOSTICHE STRUMENTALI

Titolo	Data	Nome file
Report relativi ad altre prove diagnostiche strumentali	03/08/2018	DE_Lotto.7-E892_rev.01 - Allegato D - E892 REPORT INDAGINI DIAGNOSTICHE

ALLEGATO E – RELAZIONE DI DETTAGLIO DEI CALCOLI

Titolo	Data	Nome file
Elenco completo radiatori	19/06/2018	DE_Lotto.7-E892_rev.01 - Allegato E - Mappatura termosifoni E892
Ponti termici di dettaglio intervento di miglioramento	15/06/2018	DE_Lotto.7-E892_rev.01 - Allegato E -Ponti termici E892 riqualif
Ponti termici di dettaglio stato di fatto	20/04/2018	DE_Lotto.7-E892_rev.01 - Allegato E -Ponti termici E892
Raccolta dati stato rilievo	18/06/2018	DE_Lotto.7-E892_rev.01 - Allegato E - Raccolta Dati E892
Schema energetico	19/06/2018	DE_Lotto.7-E892_rev.01 - Allegato E -Schema energetico - E892
Serramenti di dettaglio intervento di miglioramento	11/06/2018	DE_Lotto.7-E892_rev.01 - Allegato E - Serramenti E892 riqualif
Serramenti di dettaglio stato di fatto	20/04/2018	DE_Lotto.7-E892_rev.01 - Allegato E - Serramenti E892
Stratigrafie di dettaglio intervento di miglioramento	13/06/2018	DE_Lotto.7-E892_rev.01 - Allegato E - Stratigrafie E892 riqualif
Stratigrafie di dettaglio stato di fatto	20/04/2018	DE_Lotto.7-E892_rev.01 - Allegato E - Stratigrafie E892

ALLEGATO F – CERTIFICATO CTI SOFTWARE

Titolo	Data	Nome file
Certificato CTI software	03/07/2017	DE_Lotto.7-E892_rev.01 ALLEGATO F Certificato80-Tepsrl

ALLEGATO G – ATTESTATO DI PRESTAZIONE ENERGETICA

Titolo	Data	Nome file
Attestato di Prestazione Energetica	19/06/2018	DE_Lotto.7-E892_rev.01 ALLEGATO G - 23141_2018_732

ALLEGATO H – BOZZA DI APE SCENARI

Titolo	Data	Nome file
Bozza APE scenari sostituzione generatore	15/06/2018	DE_Lotto.7-E892_rev.01 - Allegato H - E892_caldaia
Bozza APE scenari cappotto	15/06/2018	DE_Lotto.7-E892_rev.01 - Allegato H - E892_cappotto_interno
Bozza APE scenari copertura	15/06/2018	DE_Lotto.7-E892_rev.01 - Allegato H - E892_copertura
Bozza APE scenari sostituzione apparecchi illuminanti	15/06/2018	DE_Lotto.7-E892_rev.01 - Allegato H - E892_LED
Bozza APE scenari sostituzione serramenti	15/06/2018	DE_Lotto.7-E892_rev.01 - Allegato H - E892_serramenti
Bozza APE scenari valvole e pompe	15/06/2018	DE_Lotto.7-E892_rev.01 - Allegato H - E892_valvole

ALLEGATO I – DATI CLIMATICI

Titolo	Data	Nome file
Dati Climatici	03/08/2018	DE_Lotto.7-E892_rev.01 - Allegato I - GG_Lotto.7-E892.Rev01

ALLEGATO J – SCHEDE DI AUDIT

Titolo	Data	Nome file
Schede di Audit	03/08/2018	DE_Lotto.7-E892_rev.01 - Allegato J -E 892_Scheda Audit_Template_rev.1



ALLEGATO K – SCHEDE ORE

Titolo	Data	Nome file
Schede ORE	03/08/2018	DE_Lotto.7-E892_rev.01 - Allegato K -E892 - Scheda ore

ALLEGATO L – PIANO ECONOMICO FINANZIARIO SCENARI

Titolo	Data	Nome file
Piano Economico Finanziario Scenari	04/08/2018	DE_LOTTO.7-E892_ALLEGATO L - AnalisiPEF_rev06



ALLEGATO M – REPORT DI BENCHMARK

Titolo	Data	Nome file
Report di Benchmark	04/08/2018	DE_Lotto.7-E892_rev.01 Allegato M - Benchmark_Rev02.doc
Report di Benchmark	04/08/2018	DE_Lotto.7-E892_rev.01 Allegato M - Benchmark_Rev02.pdf
Report di Benchmark	04/08/2018	DE_Lotto.7-E892_rev.01 Allegato M - Benchmark_Rev03.xls



ALLEGATO N – CD-ROM

