


STRALCIO PIANTA PIANO TERRA | scala 1:200

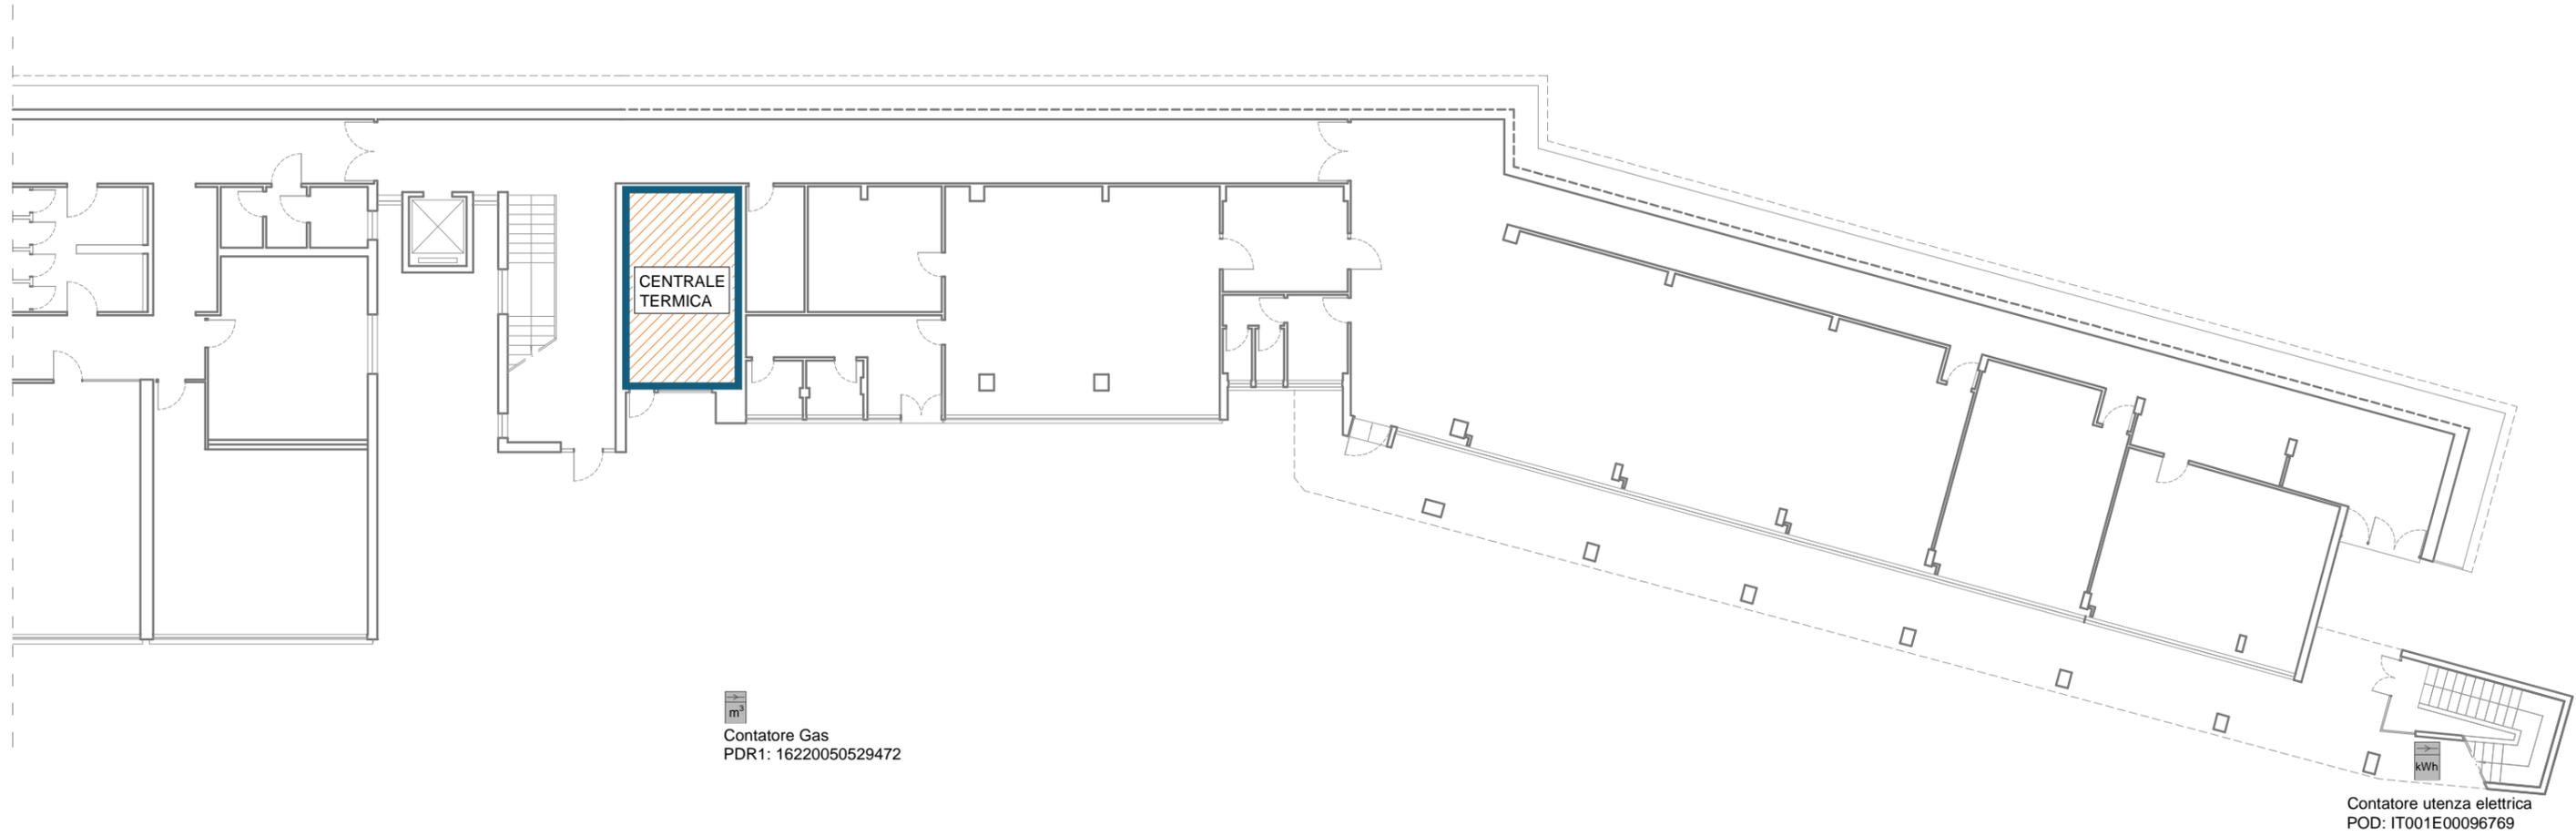

PIANTA PIANO TERZO | scala 1:200

