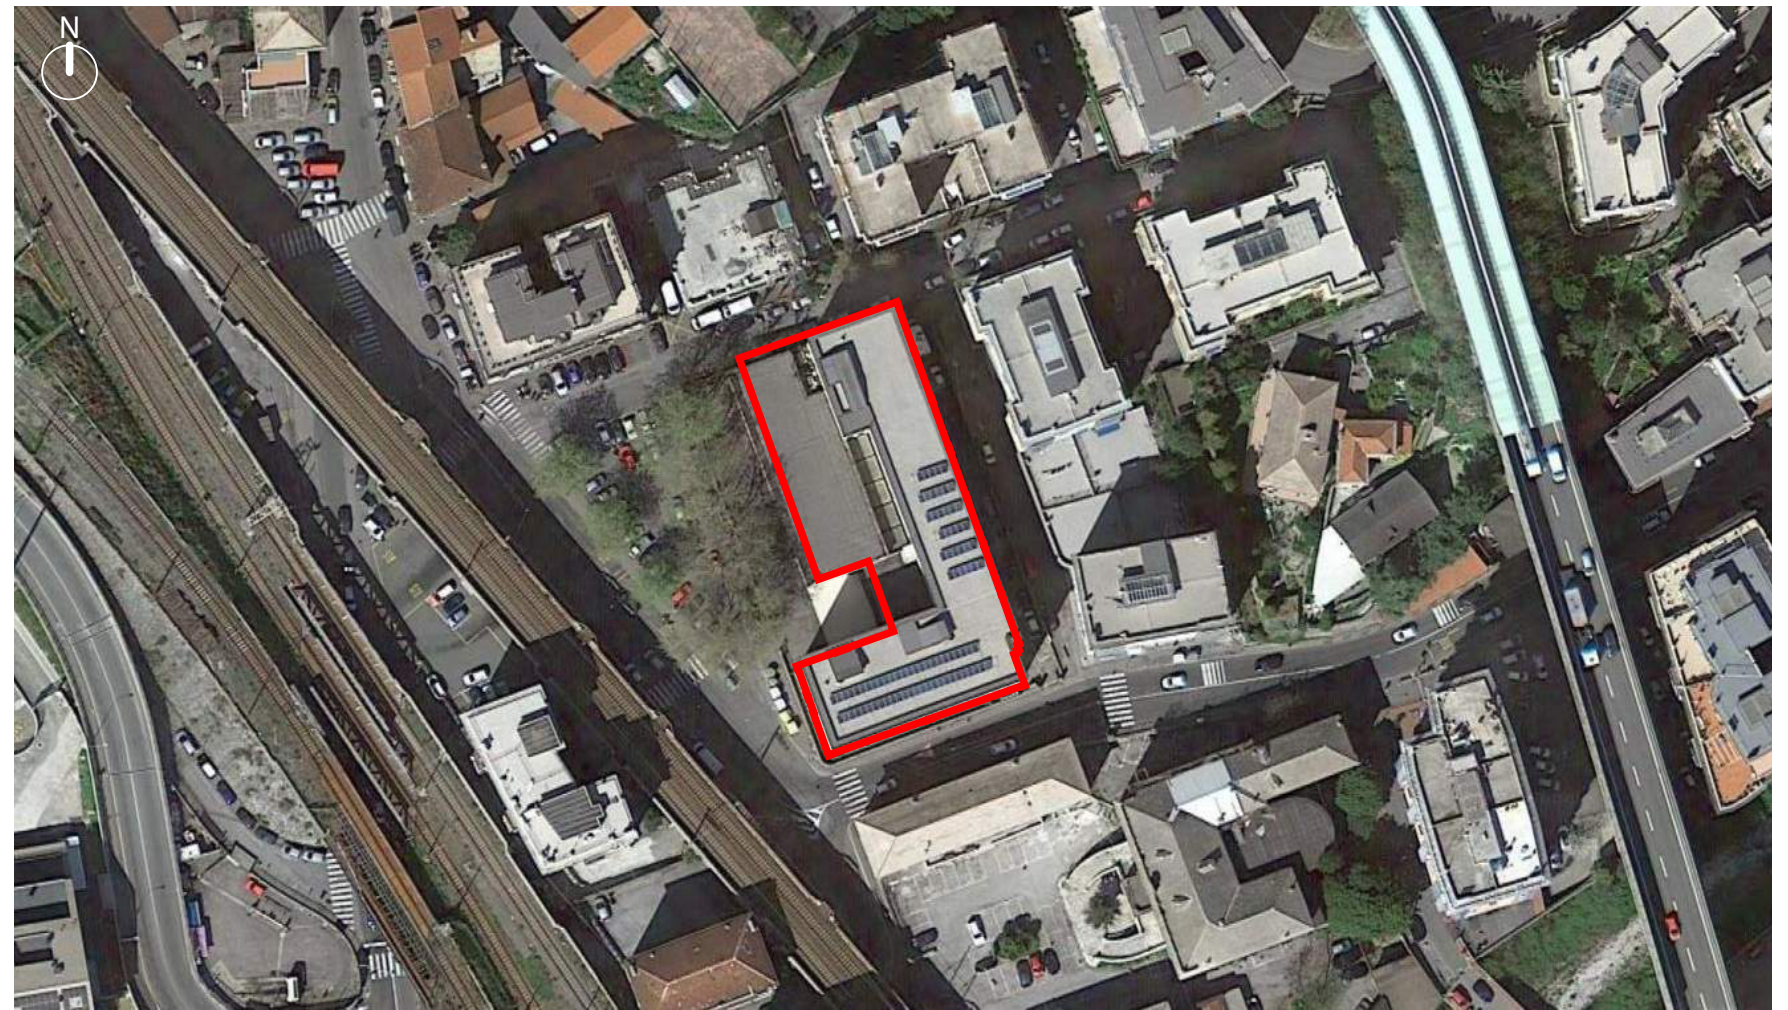


**PLANIMETRIA GENERALE** | scala 1:500



**FOTO AEREA**



**FOTO 01**



**FOTO 02**



**FOTO 03**





FOTO 04



FOTO 05



FOTO 06



FOTO 07



FOTO 08



FOTO 09



PIANTA PIANO SEMINTERRATO scala 1:200

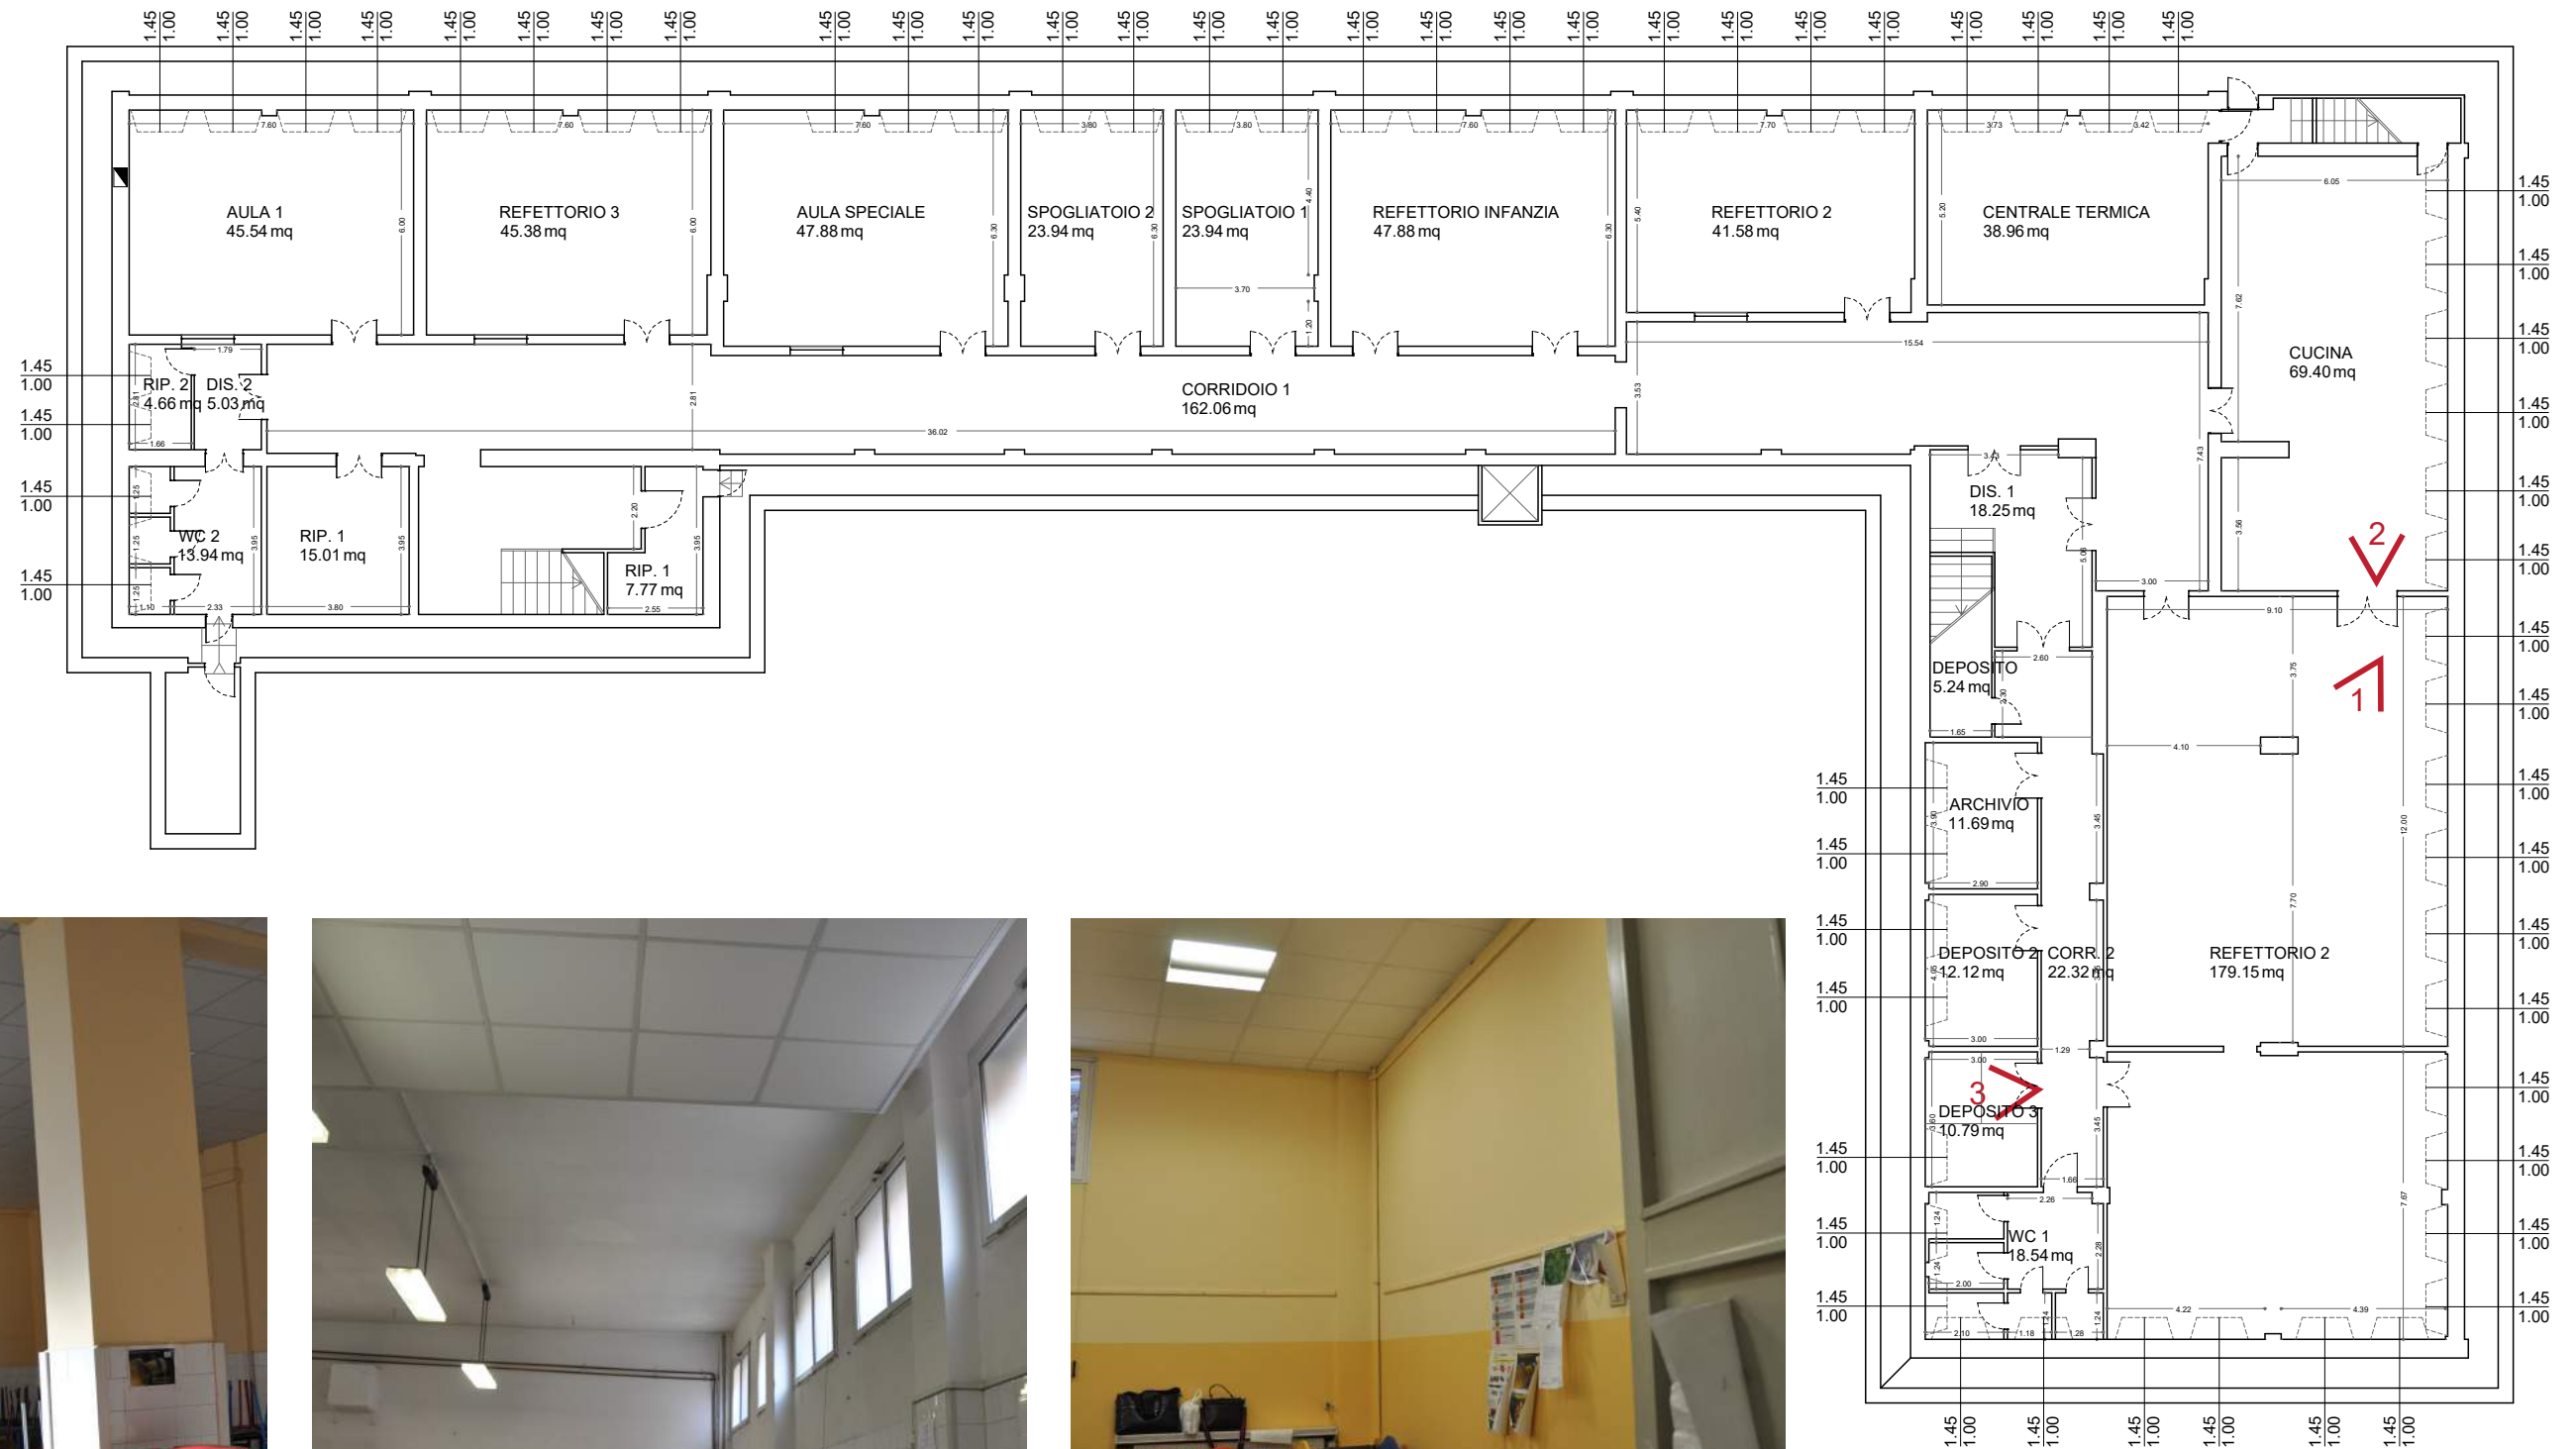


FOTO 01



FOTO 02



FOTO 03



PIANTA PIANO TERRA scala 1:200



Scuola elementare "De Amicis"

Scuola materna "Fasciotti"

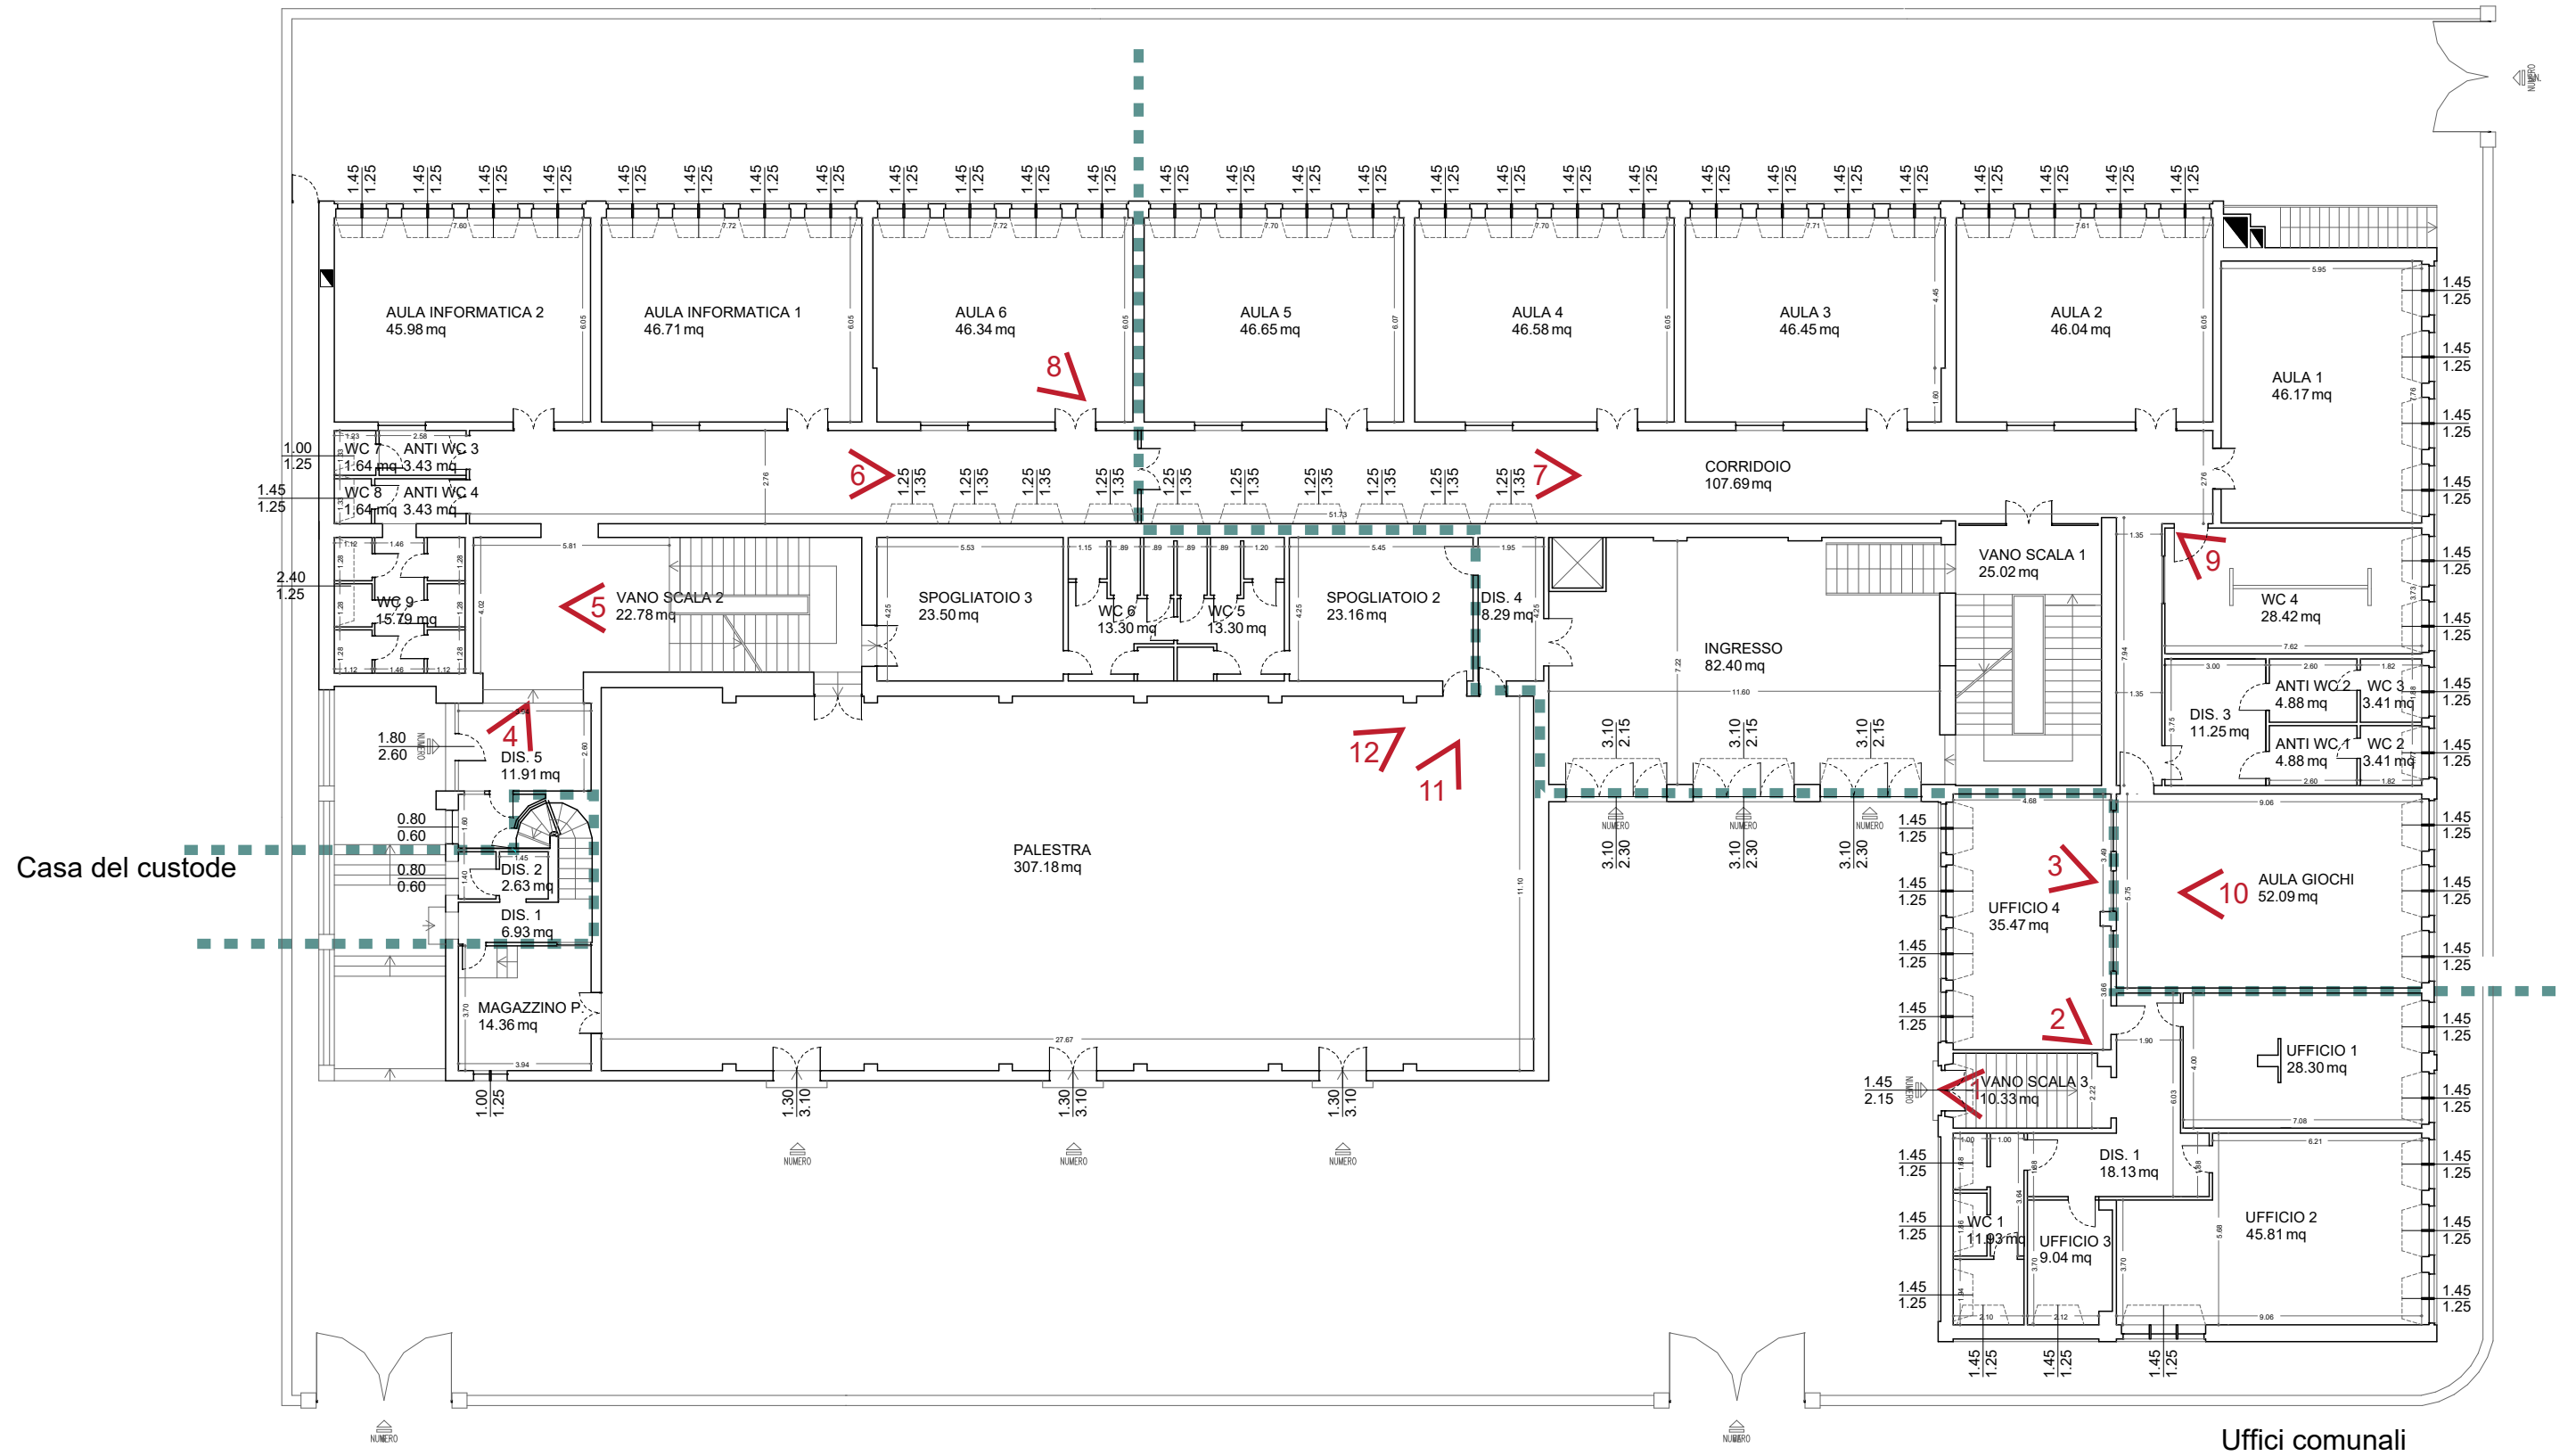






FOTO 01



FOTO 02



FOTO 03



FOTO 04

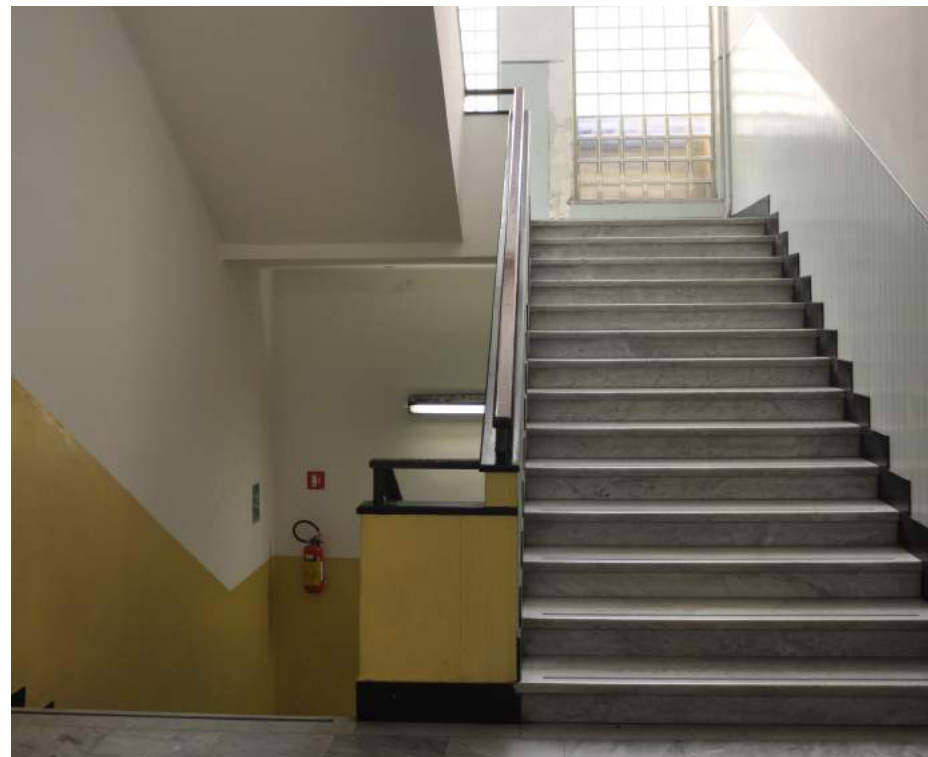


FOTO 05



FOTO 06





FOTO 04



FOTO 05



FOTO 06



FOTO 07



FOTO 08



FOTO 09



PIANTA PIANO PRIMO scala 1:200



Scuola elementare "De Amicis"

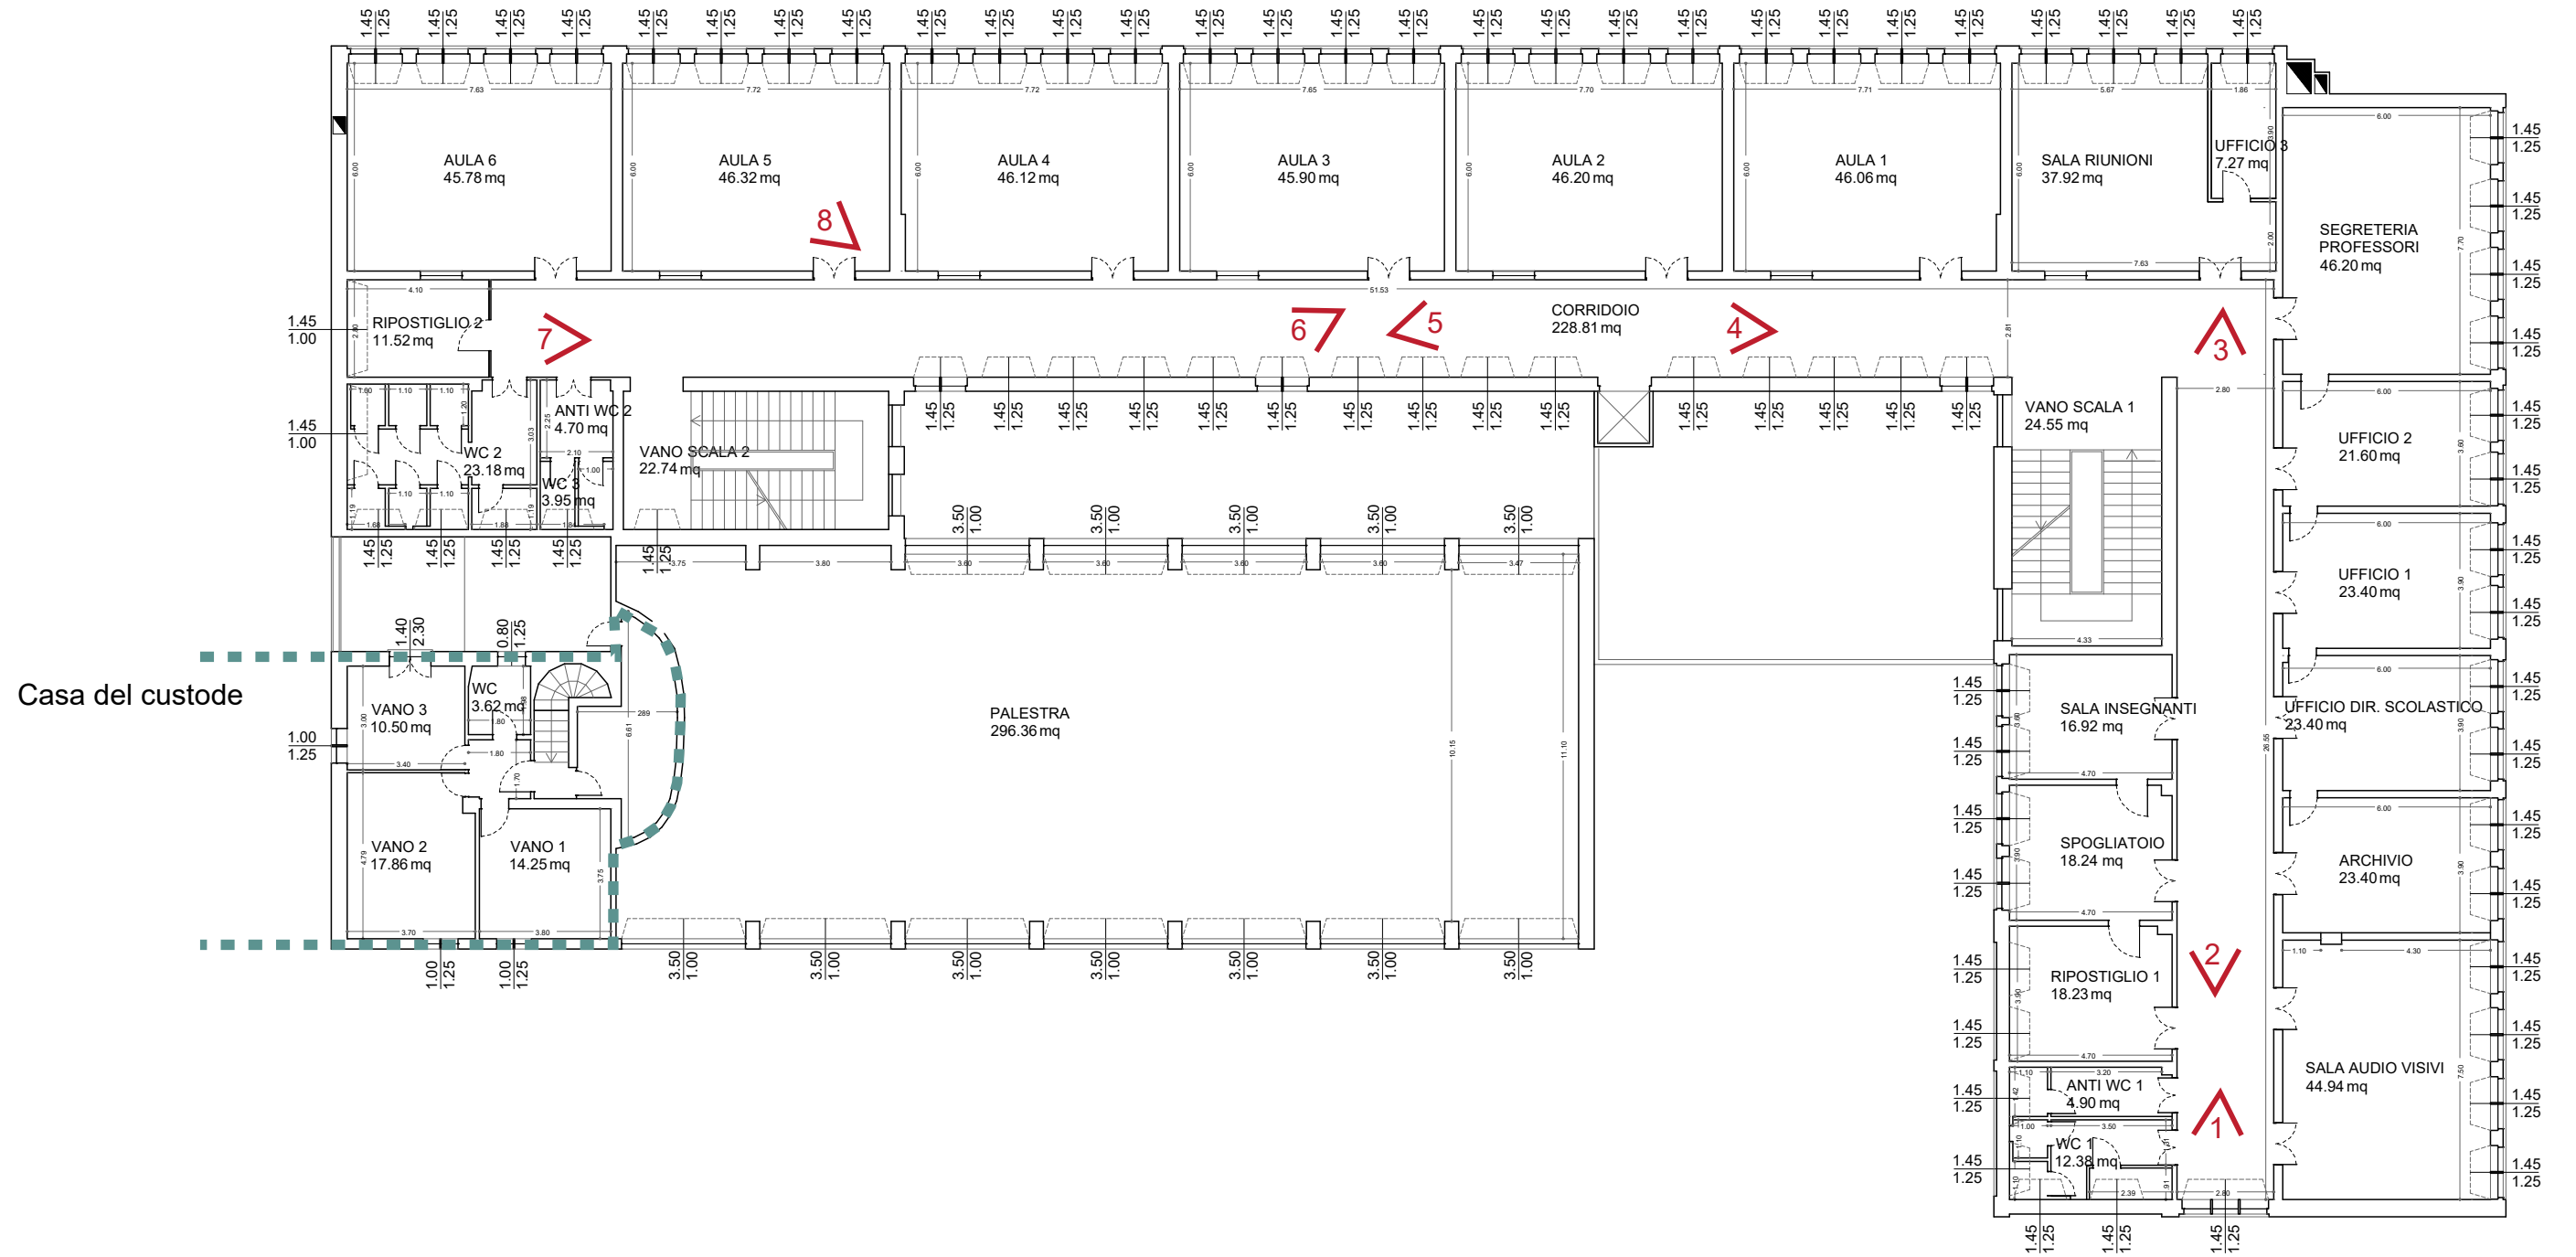






FOTO 01



FOTO 02



FOTO 03



FOTO 04



FOTO 05



FOTO 06



FOTO 07

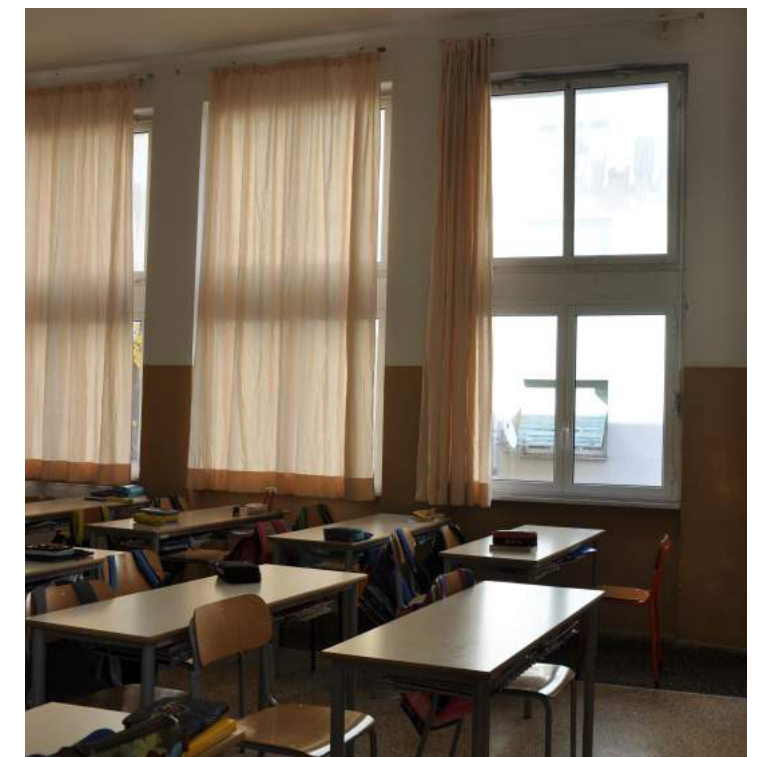


FOTO 08



PIANTA PIANO SECONDO scala 1:200



Scuola elementare "De Amicis"

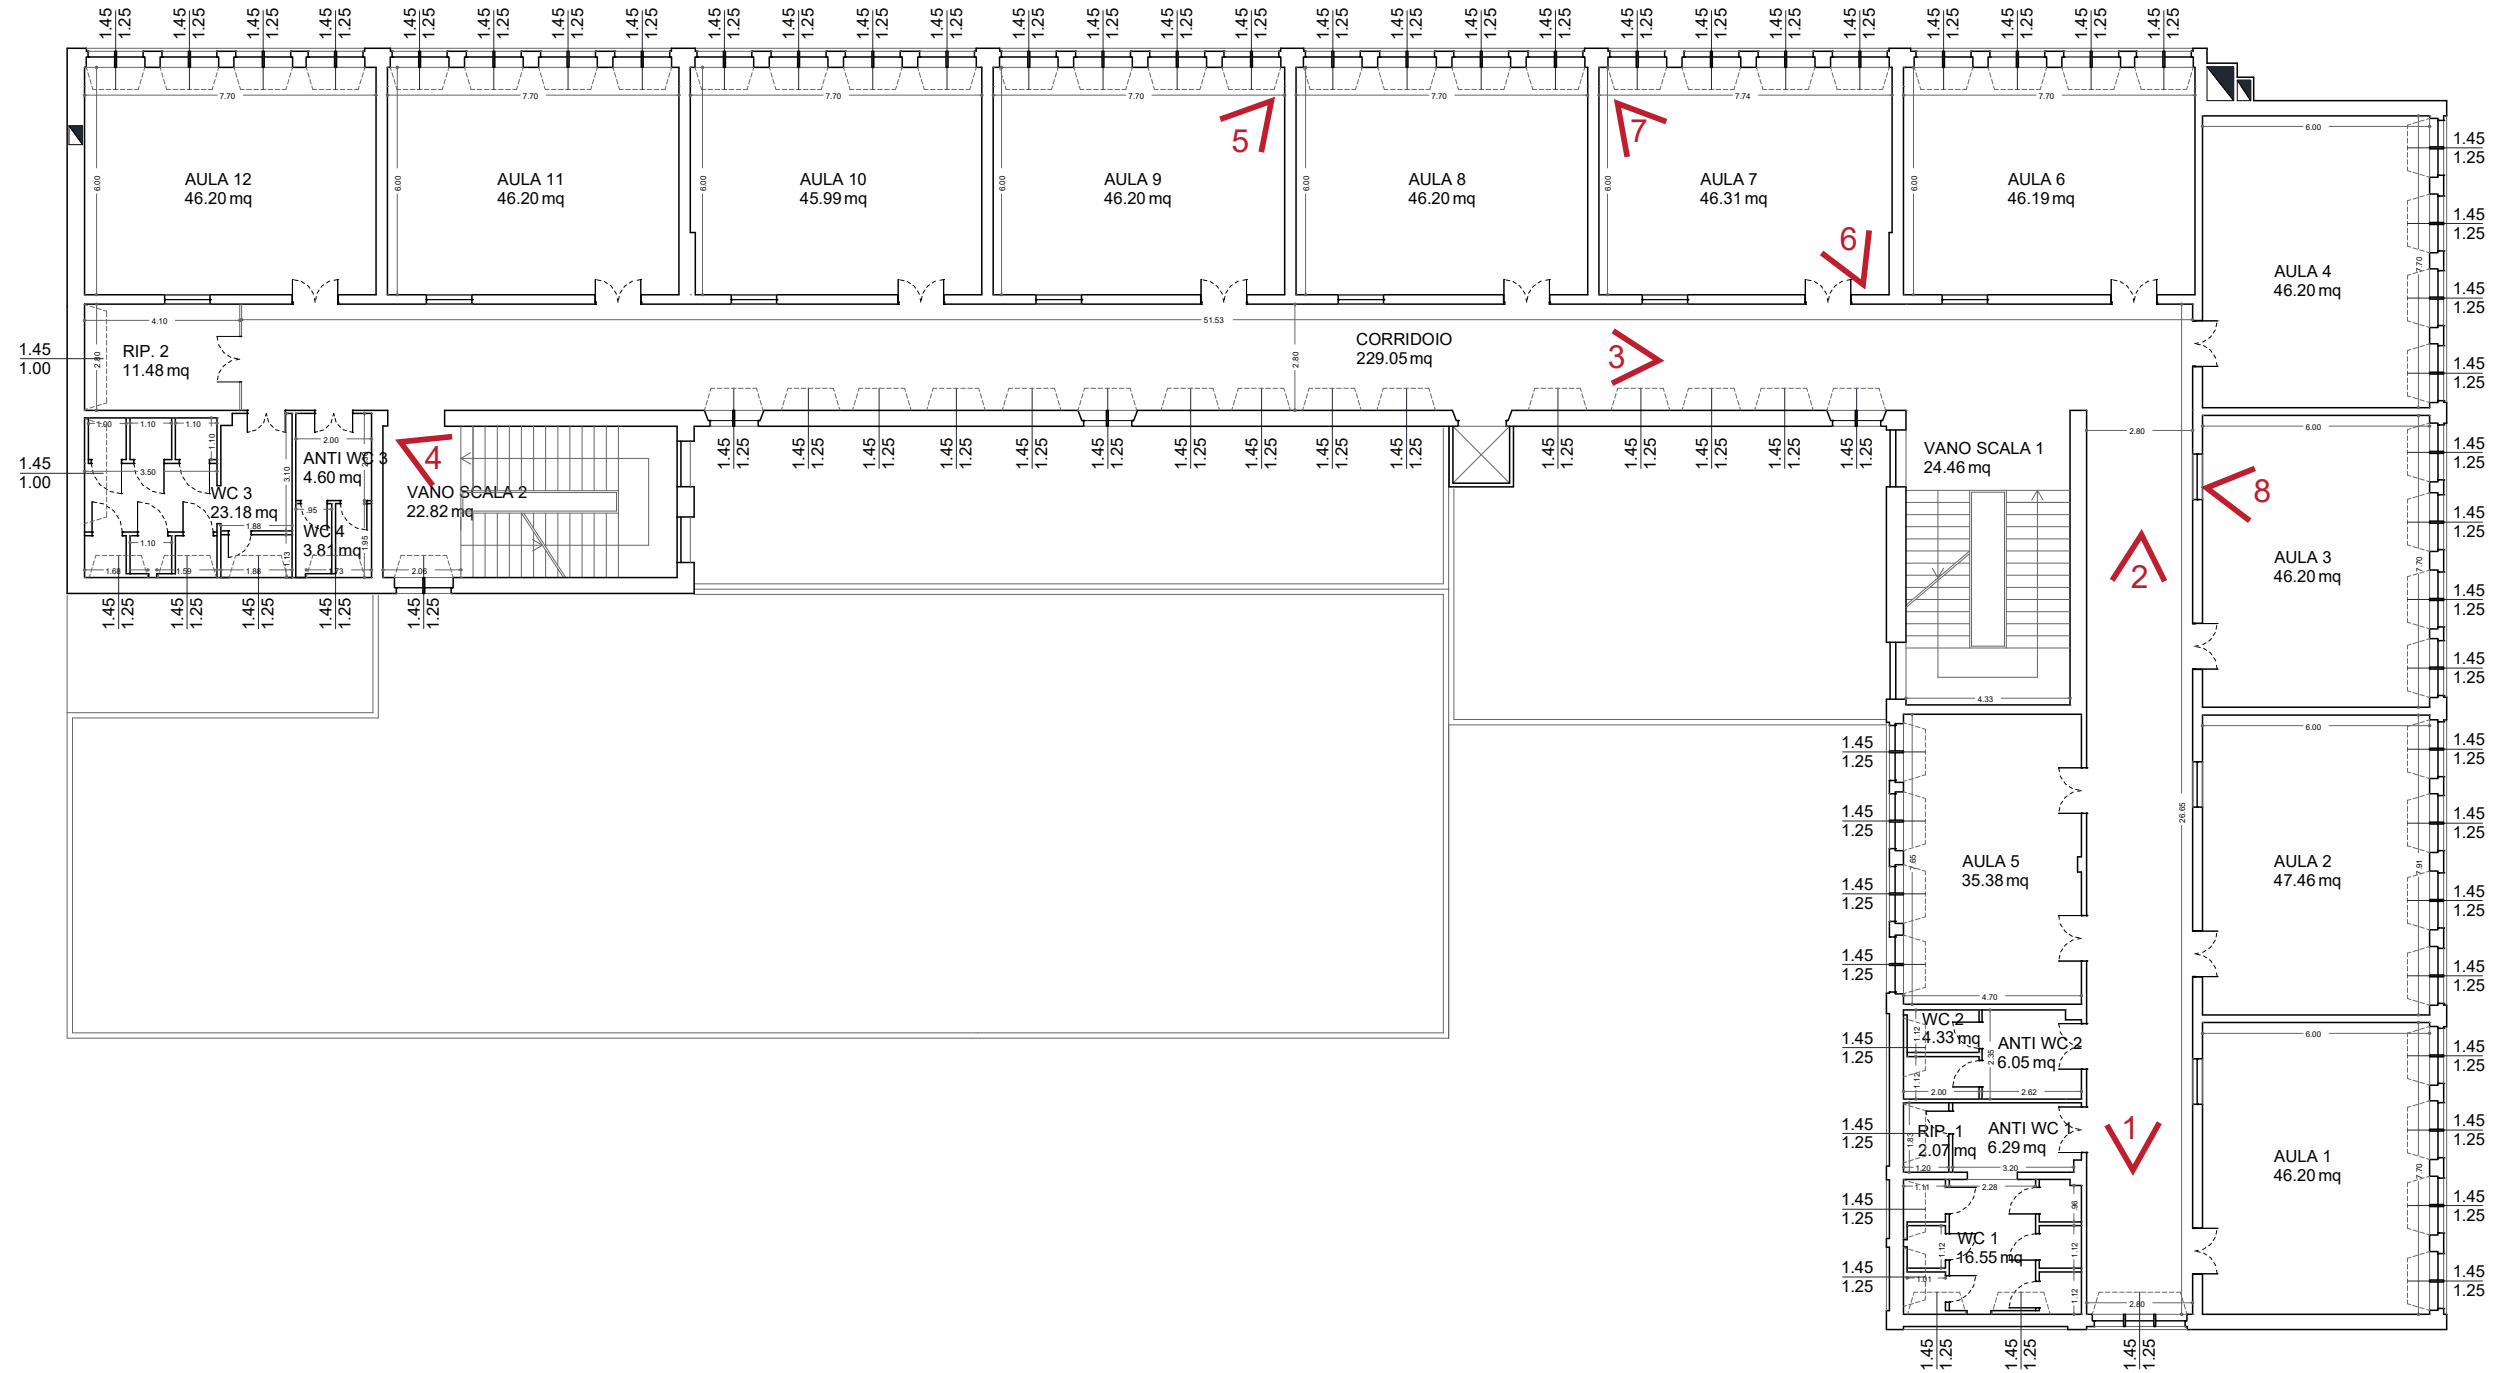






FOTO 01



FOTO 02



FOTO 03

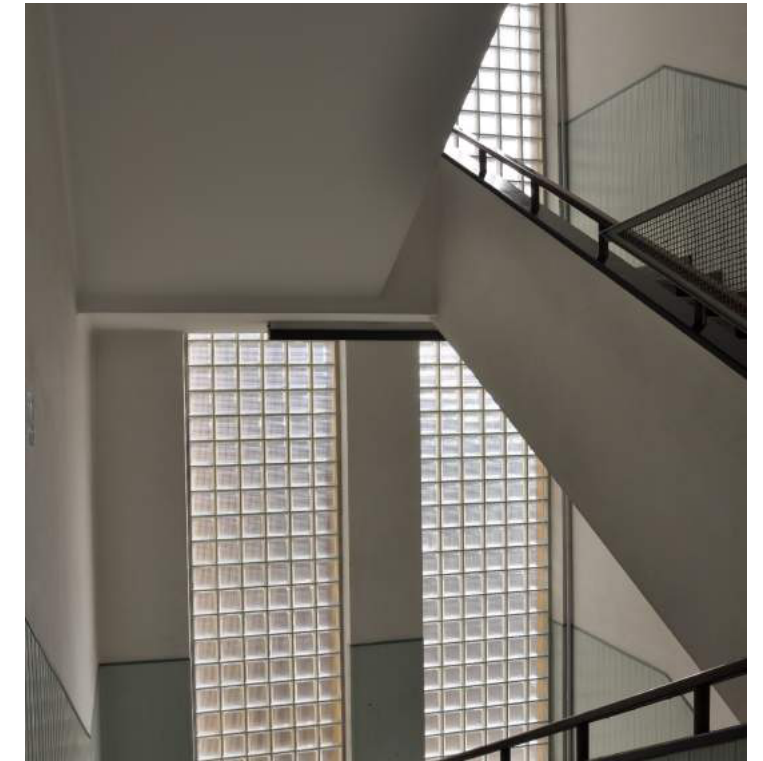


FOTO 04



FOTO 05



FOTO 06

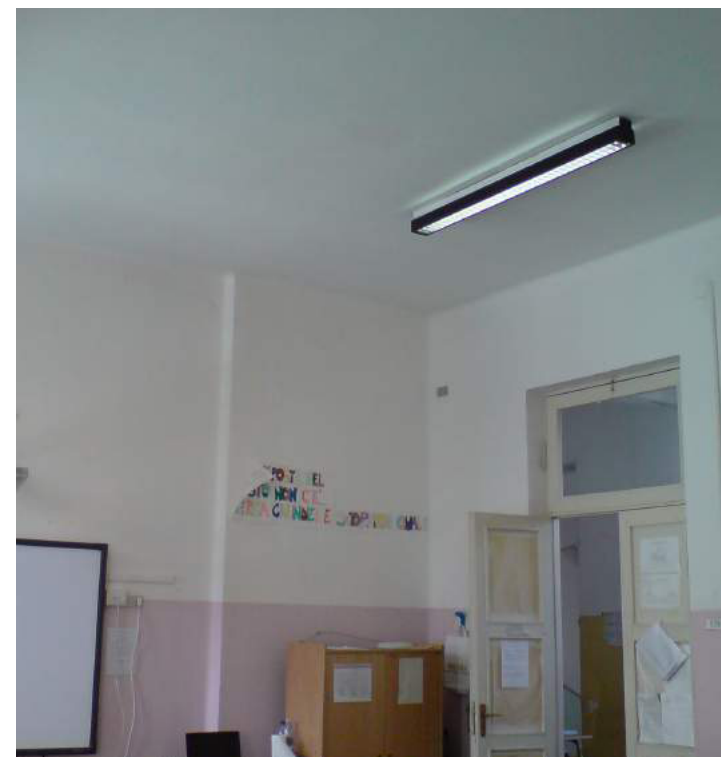


FOTO 07

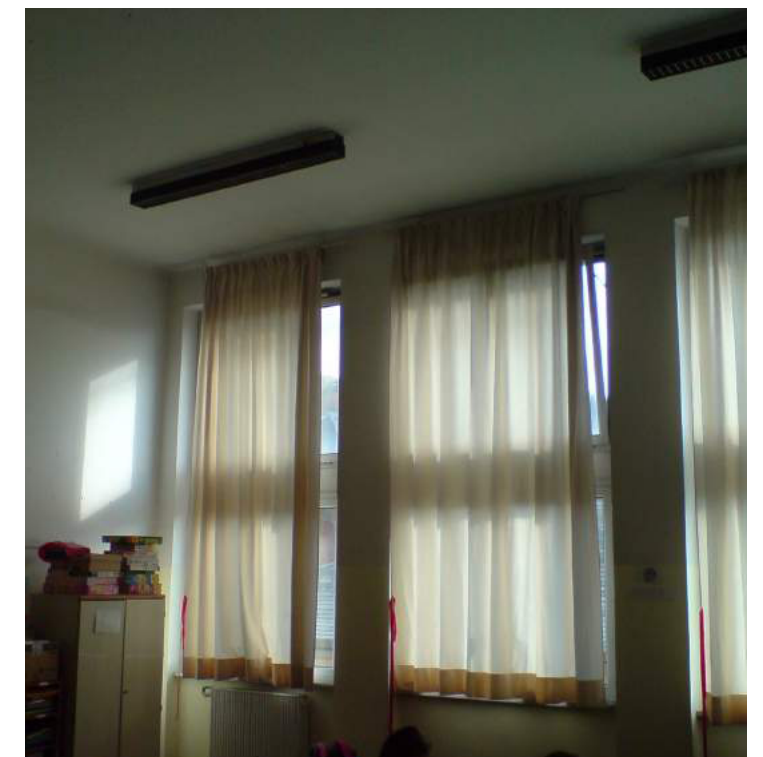


FOTO 08



PIANTA PIANO TERZO scala 1:200



Scuola media "Foscolo"

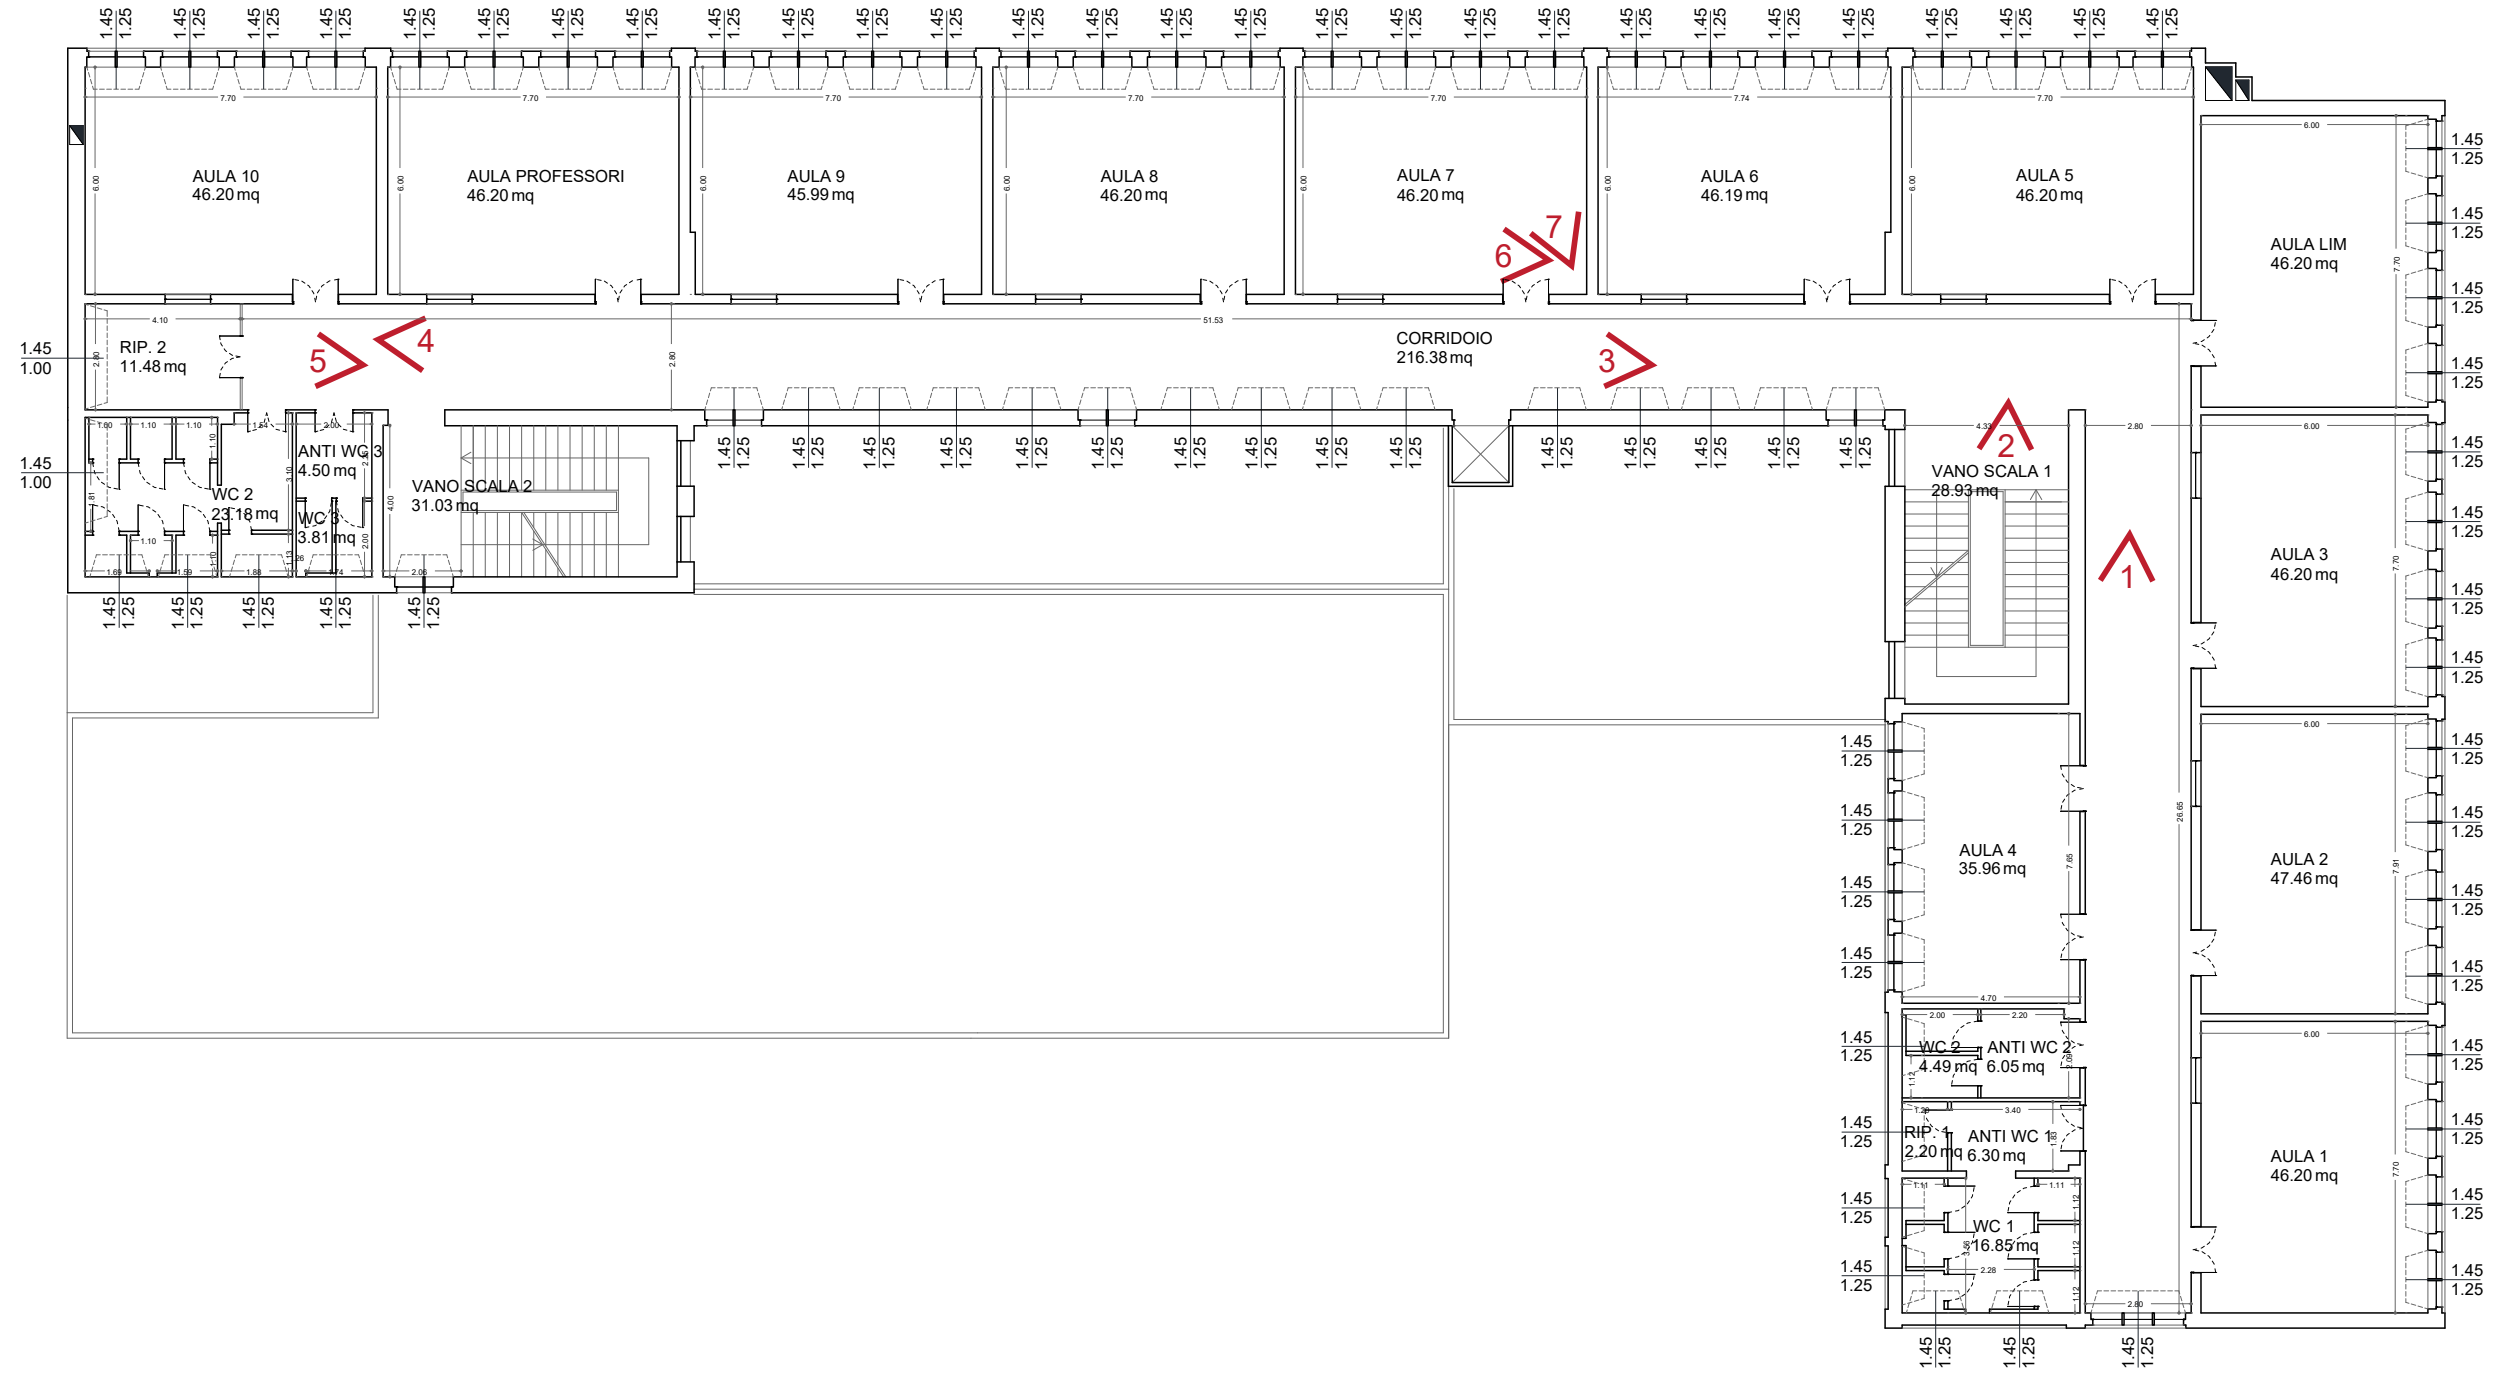






FOTO 01



FOTO 02



FOTO 03



FOTO 04



FOTO 05



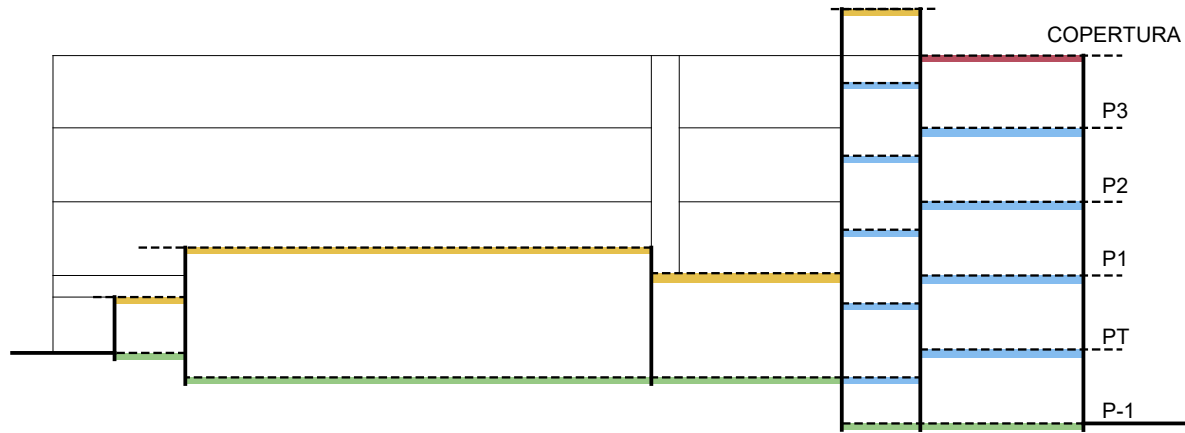
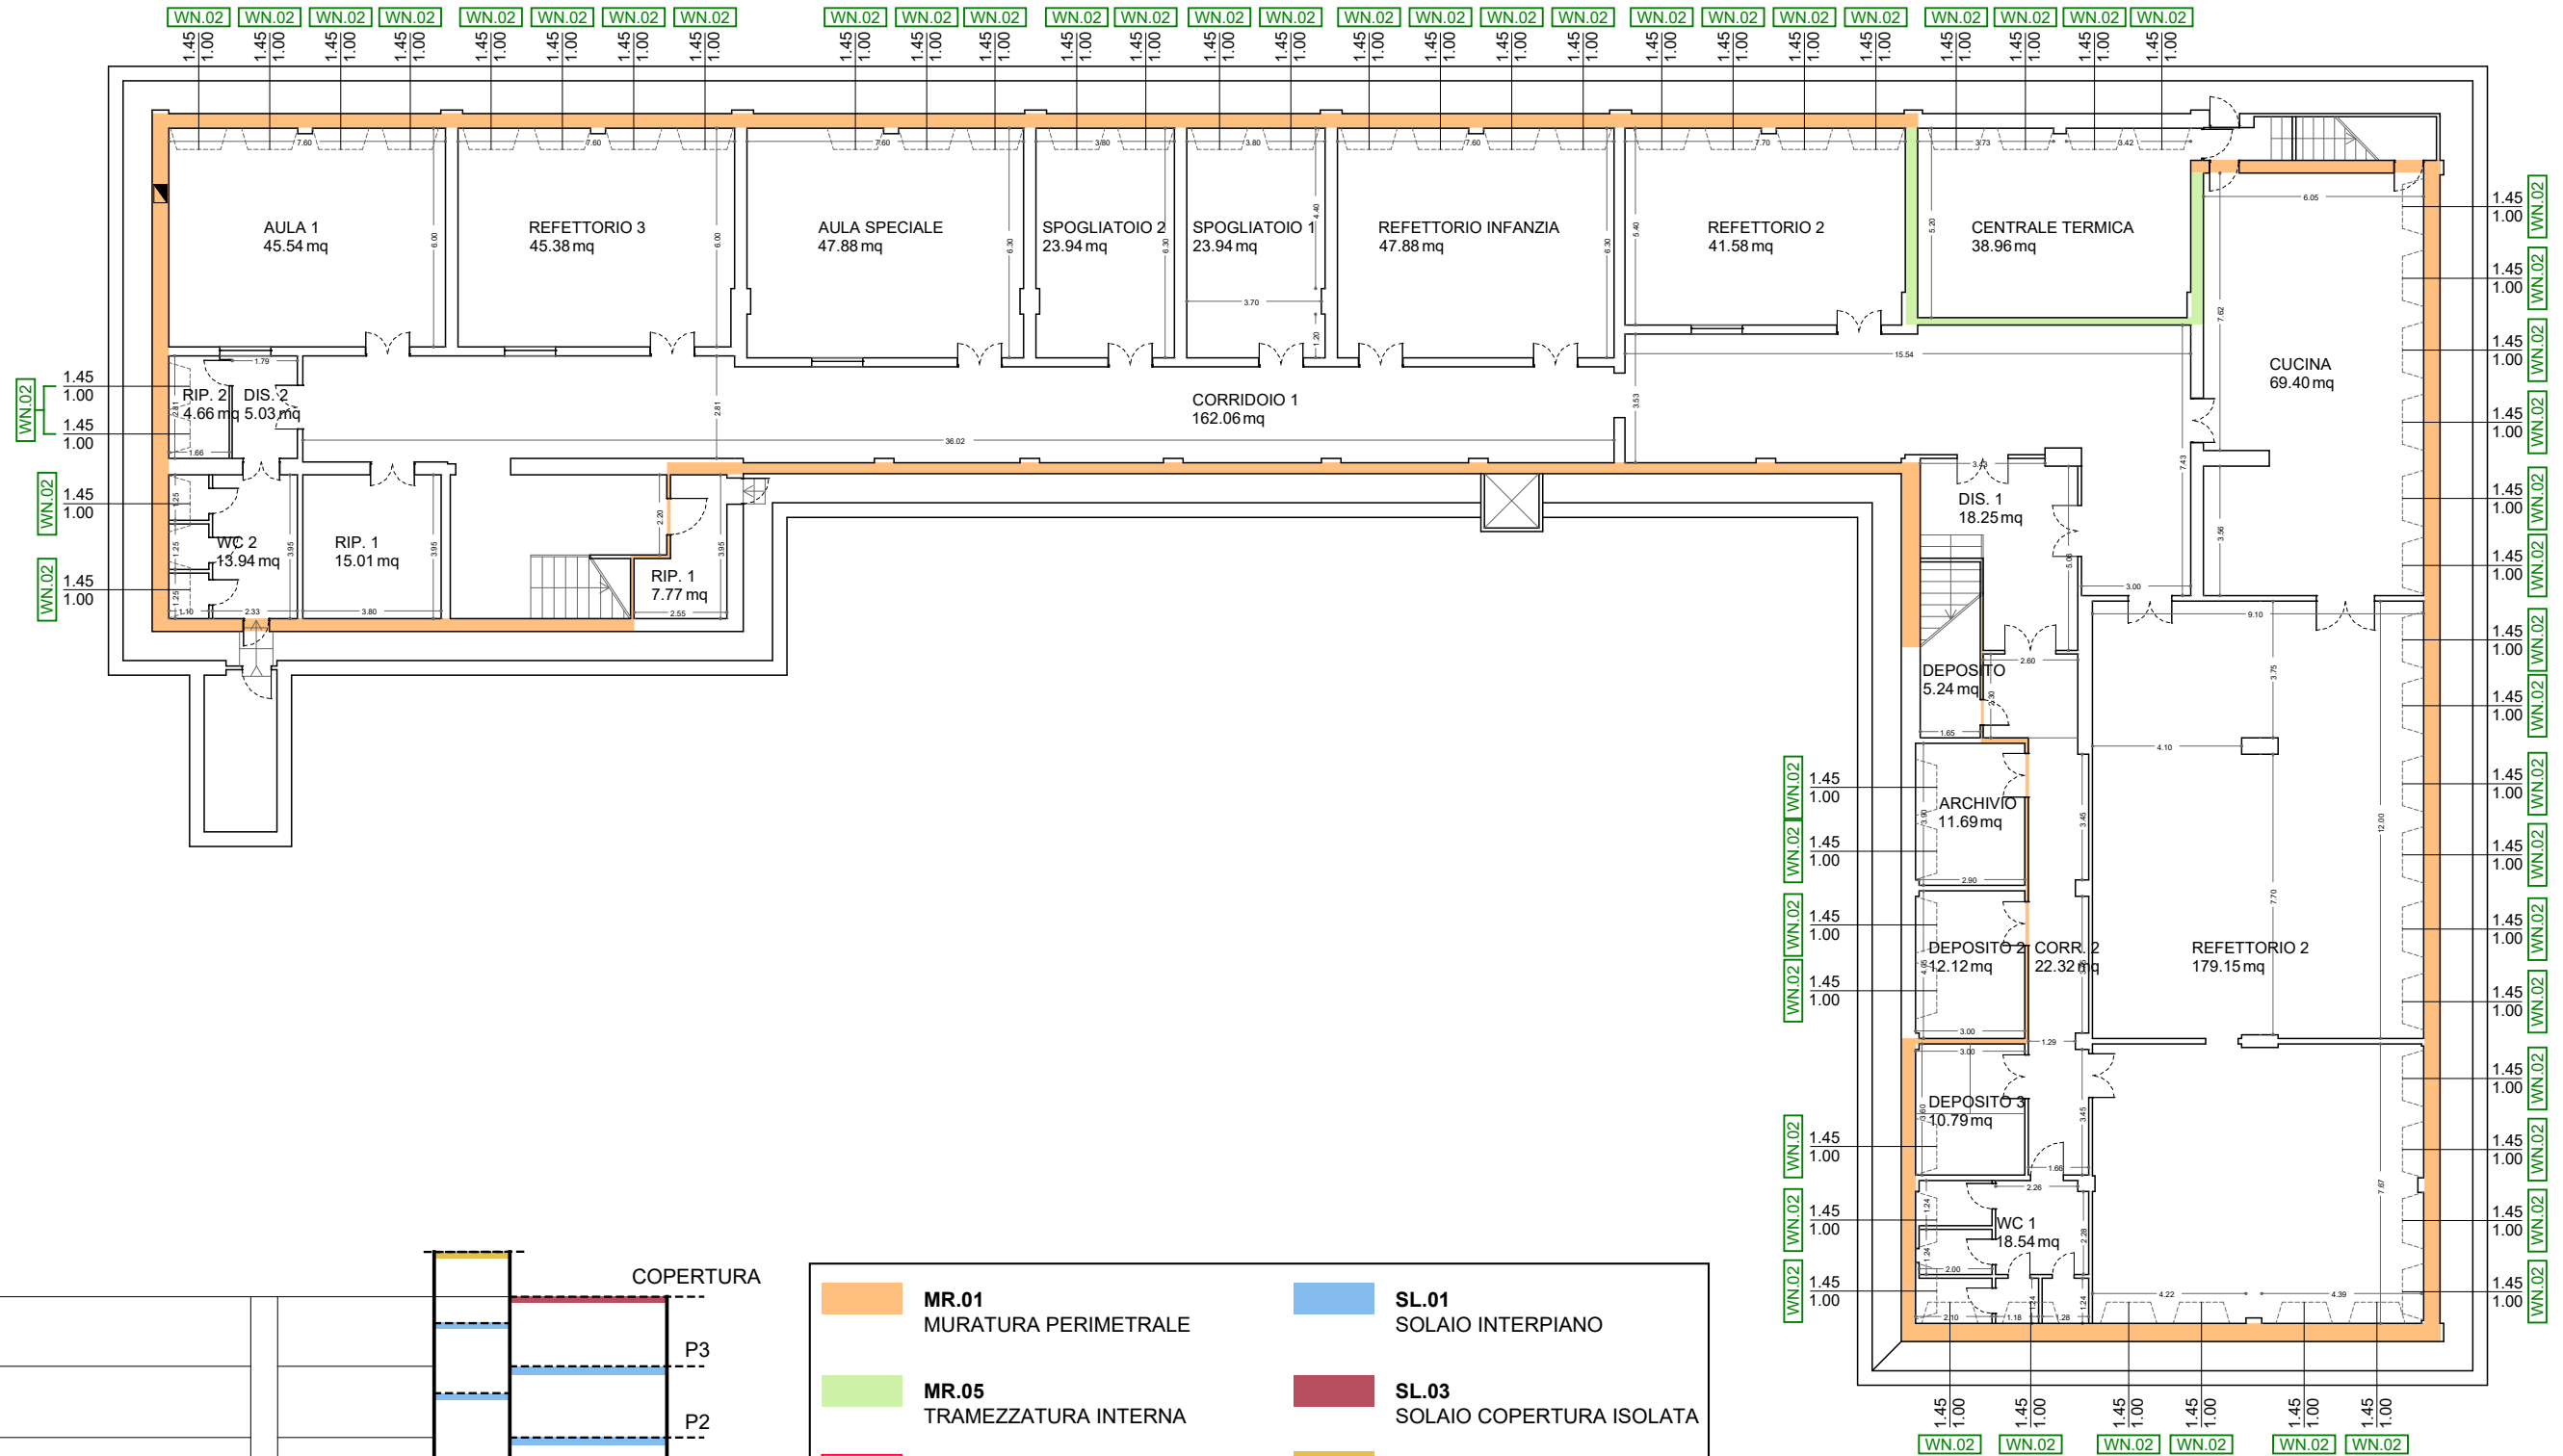
FOTO 06











FOTO 07



 PIANTA PIANO SEMINTERRATO scala 1:200



SEZIONE SCHEMATICA

	<b>MR.01</b> MURATURA PERIMETRALE		<b>SL.01</b> SOLAIO INTERPIANO
	<b>MR.05</b> TRAMEZZATURA INTERNA		<b>SL.03</b> SOLAIO COPERTURA ISOLATA
	<b>INFISSO CON TELAIO IN ALLUMINIO</b> VETRO SINGOLO		<b>SL.04</b> SOLAIO COPERTURA
	<b>INFISSO IN PVC</b> VETROCAMERA		<b>SOL.13a</b> SOLAIO CONTROTERRA

LEGENDA TIPOLOGIE COSTRUTTIVE

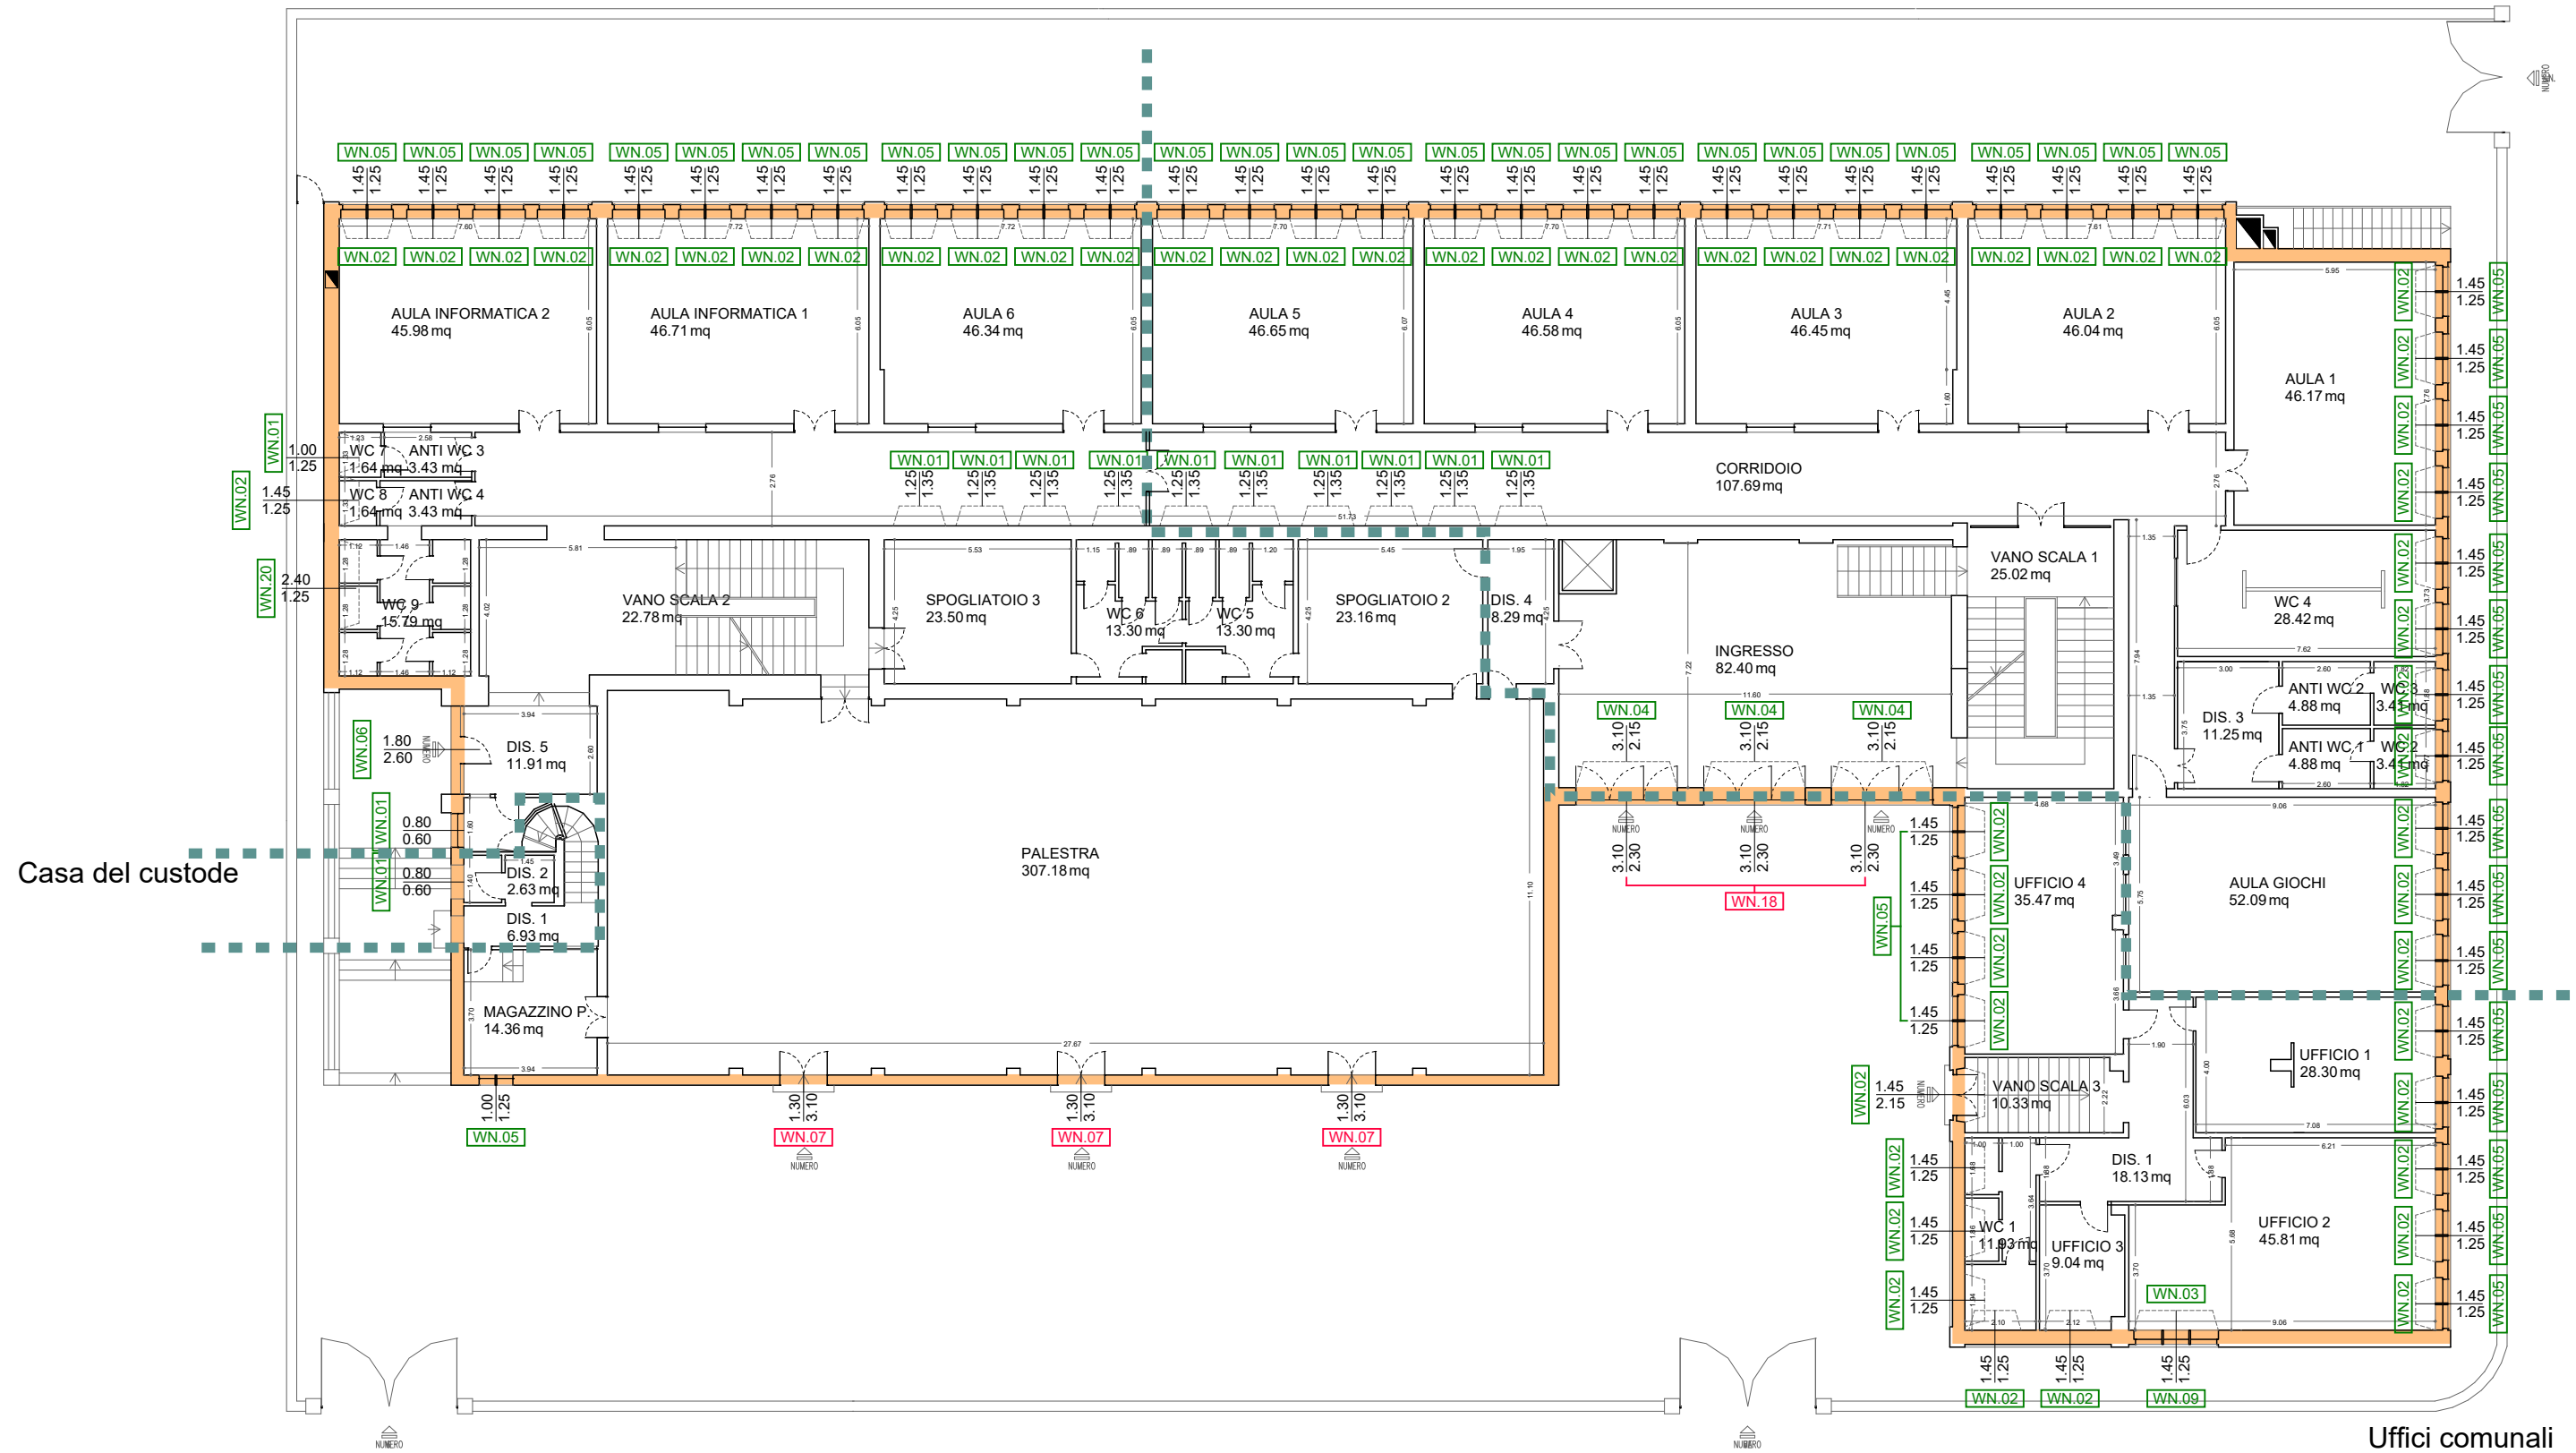


PIANTA PIANO TERRA scala 1:200



Scuola elementare "De Amicis"

Scuola materna "Fasciotti"




Uffici comunali



PIANTA PIANO PRIMO scala 1:200



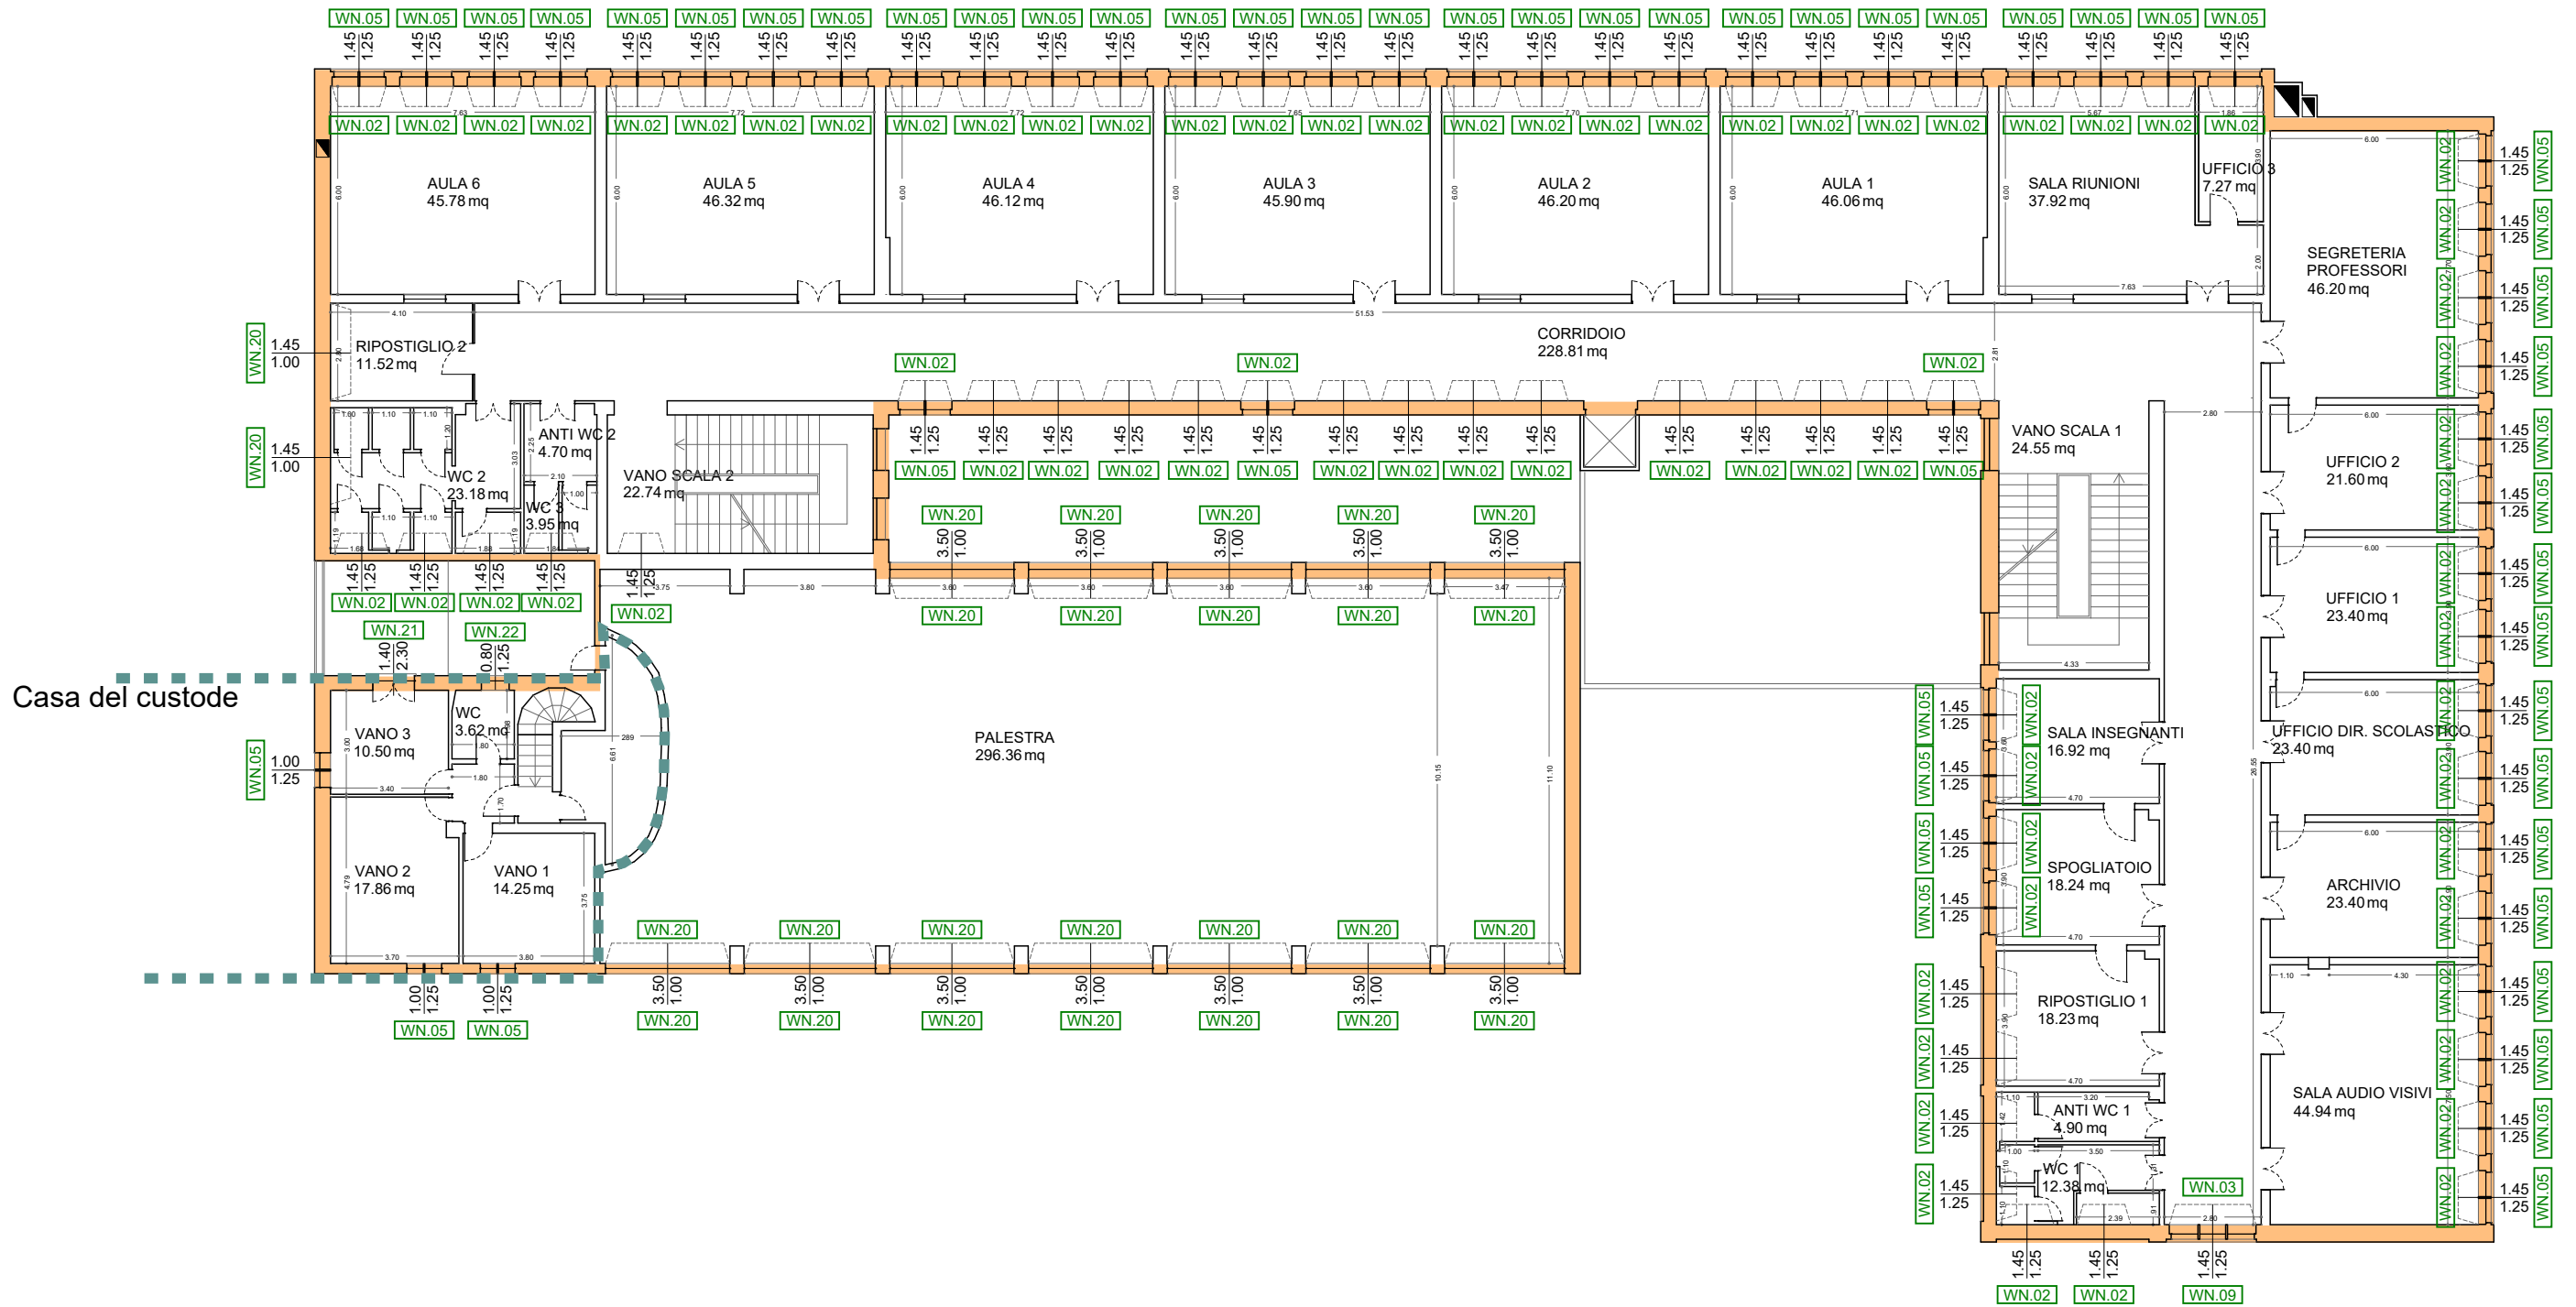Scuola elementare "De Amicis"






PIANTA PIANO SECONDO scala 1:200



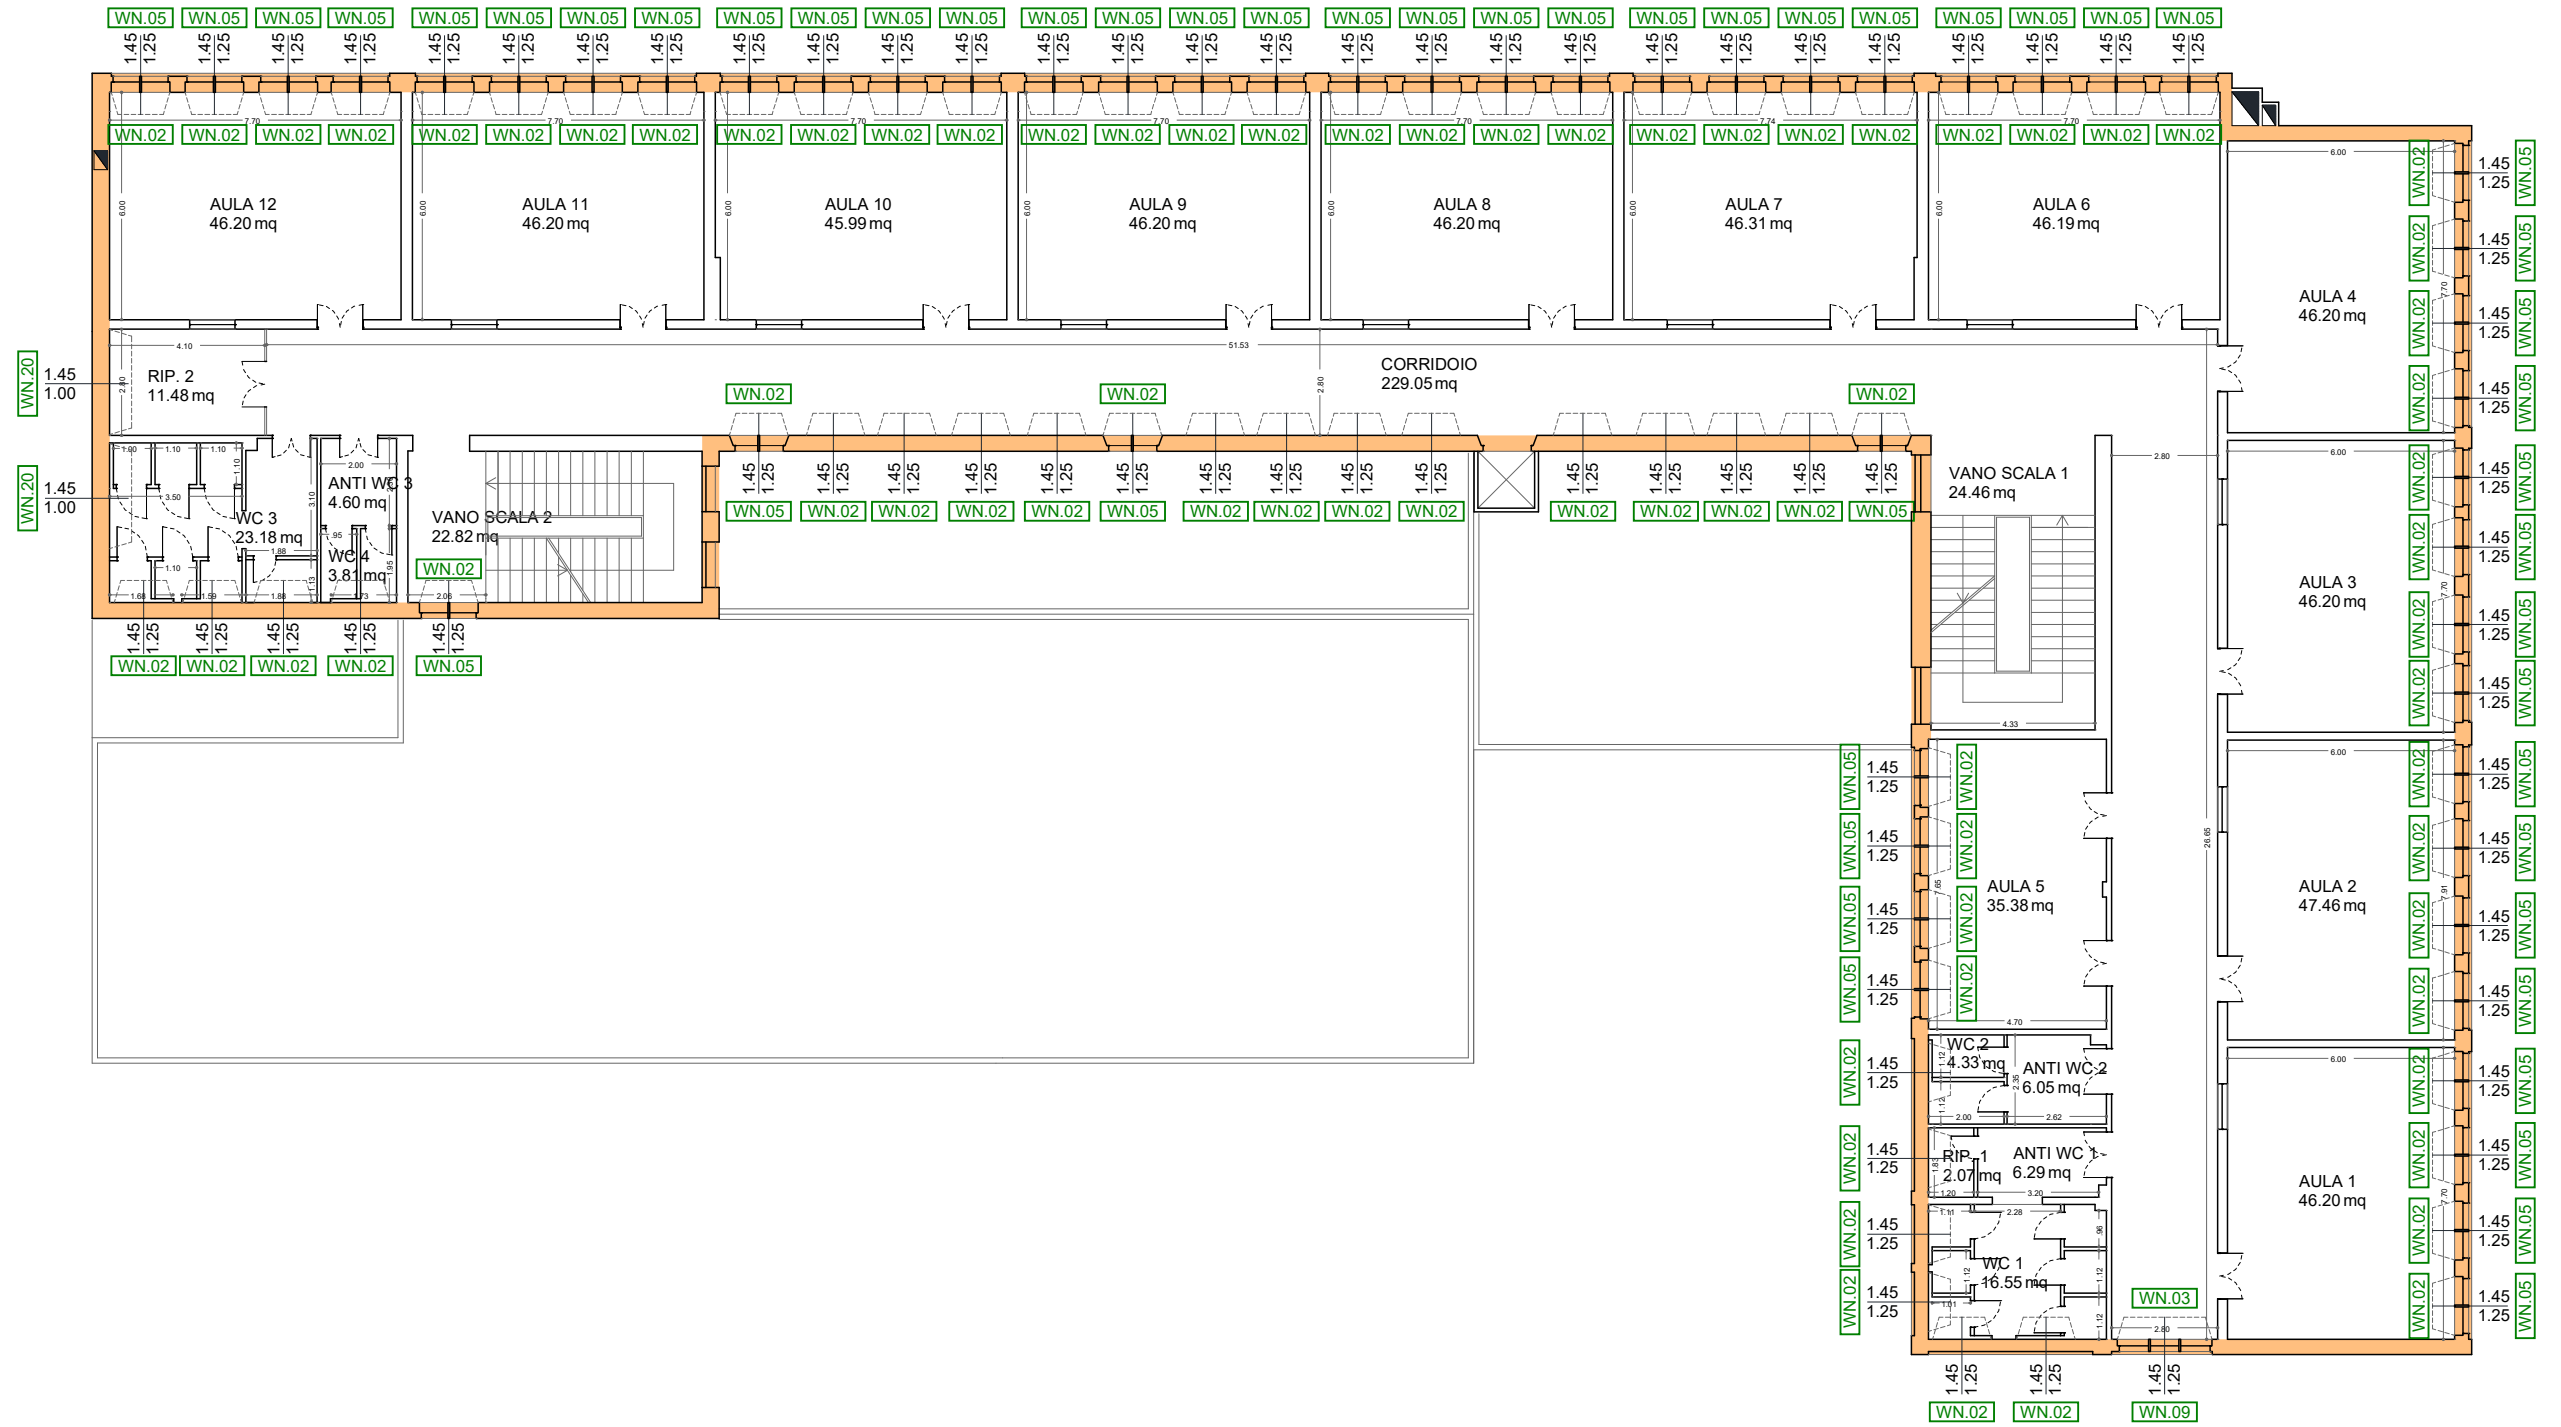Scuola elementare "De Amicis"



PIANTA PIANO TERZO scala 1:200



Scuola media "Foscolo"

