




Centrale Termica

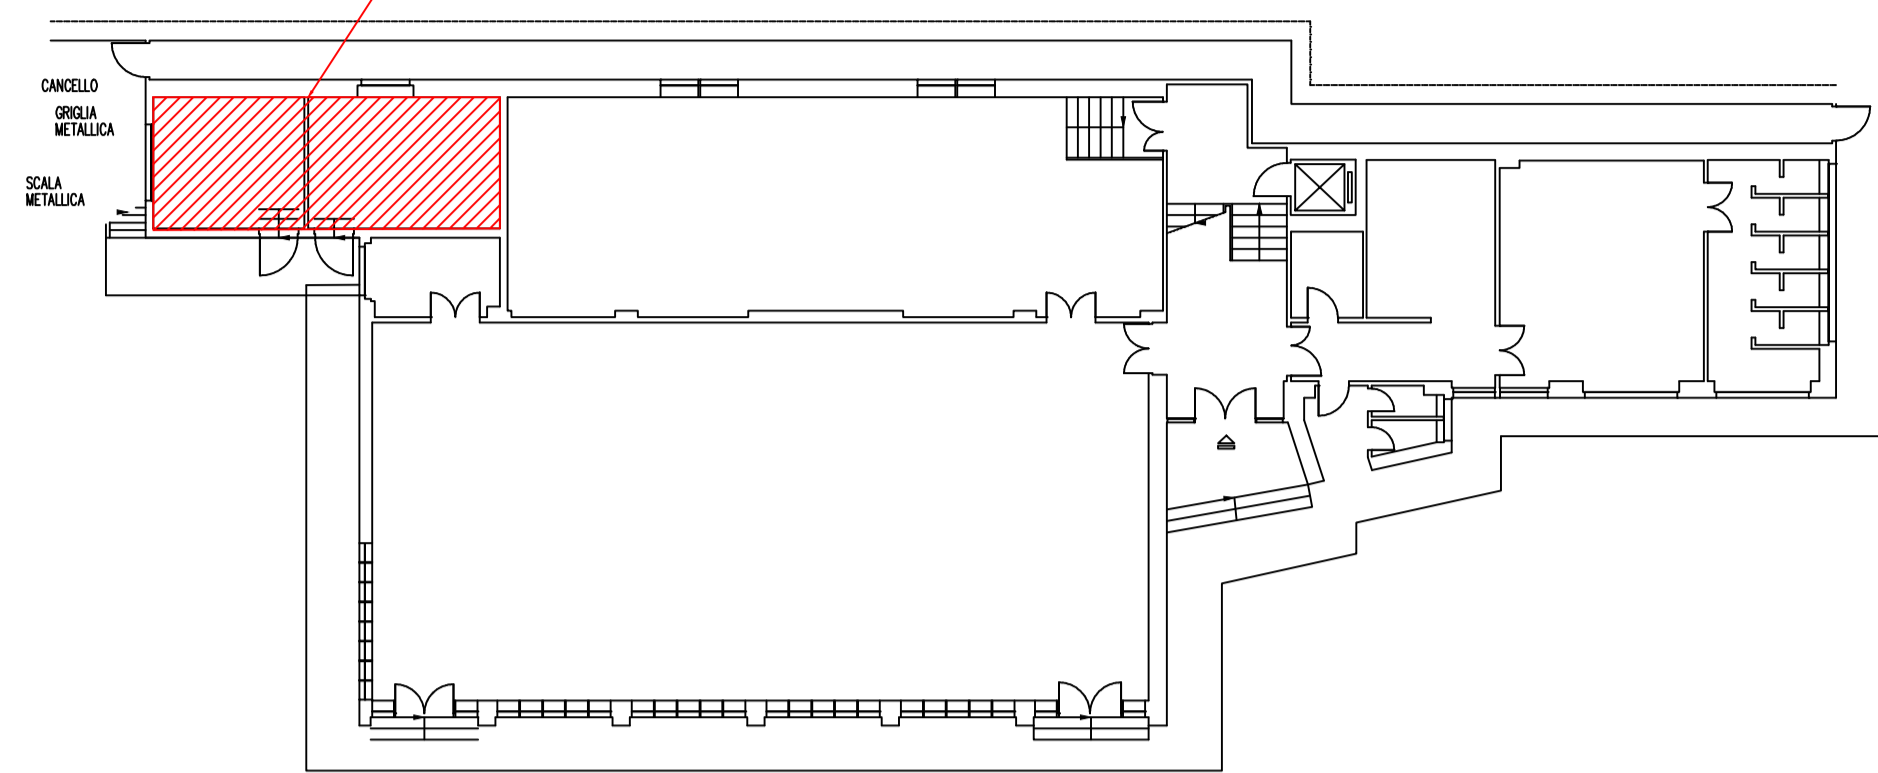

Pianta Piano Terra

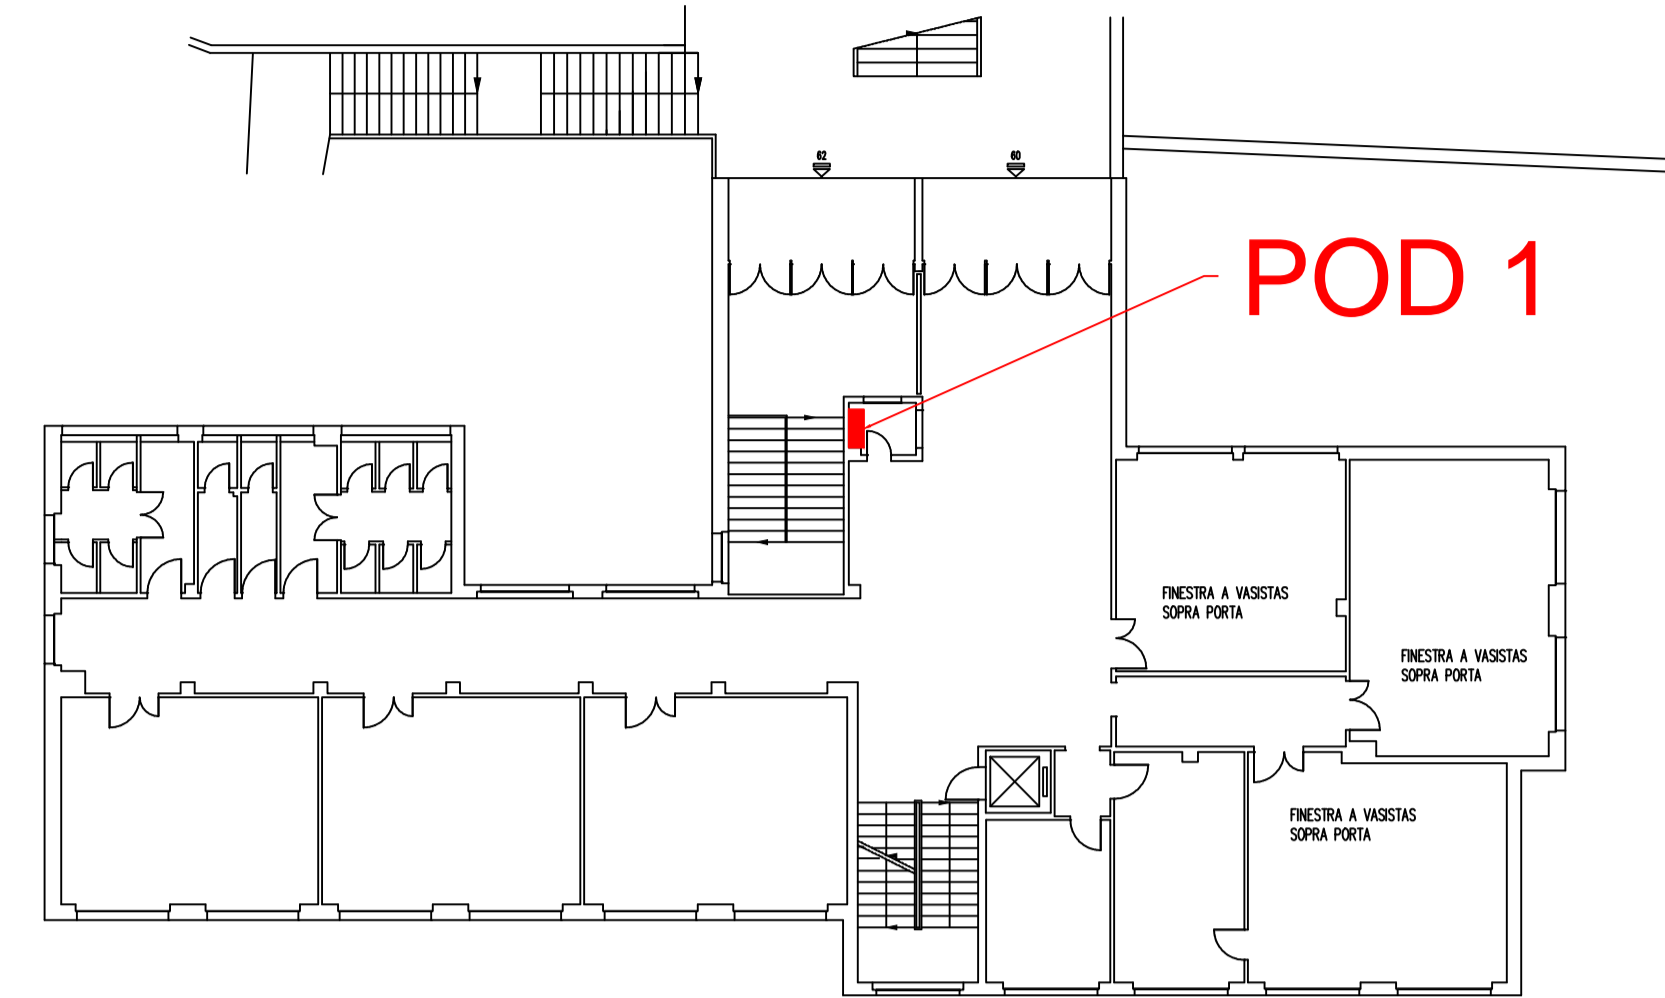

Pianta Piano Quarto

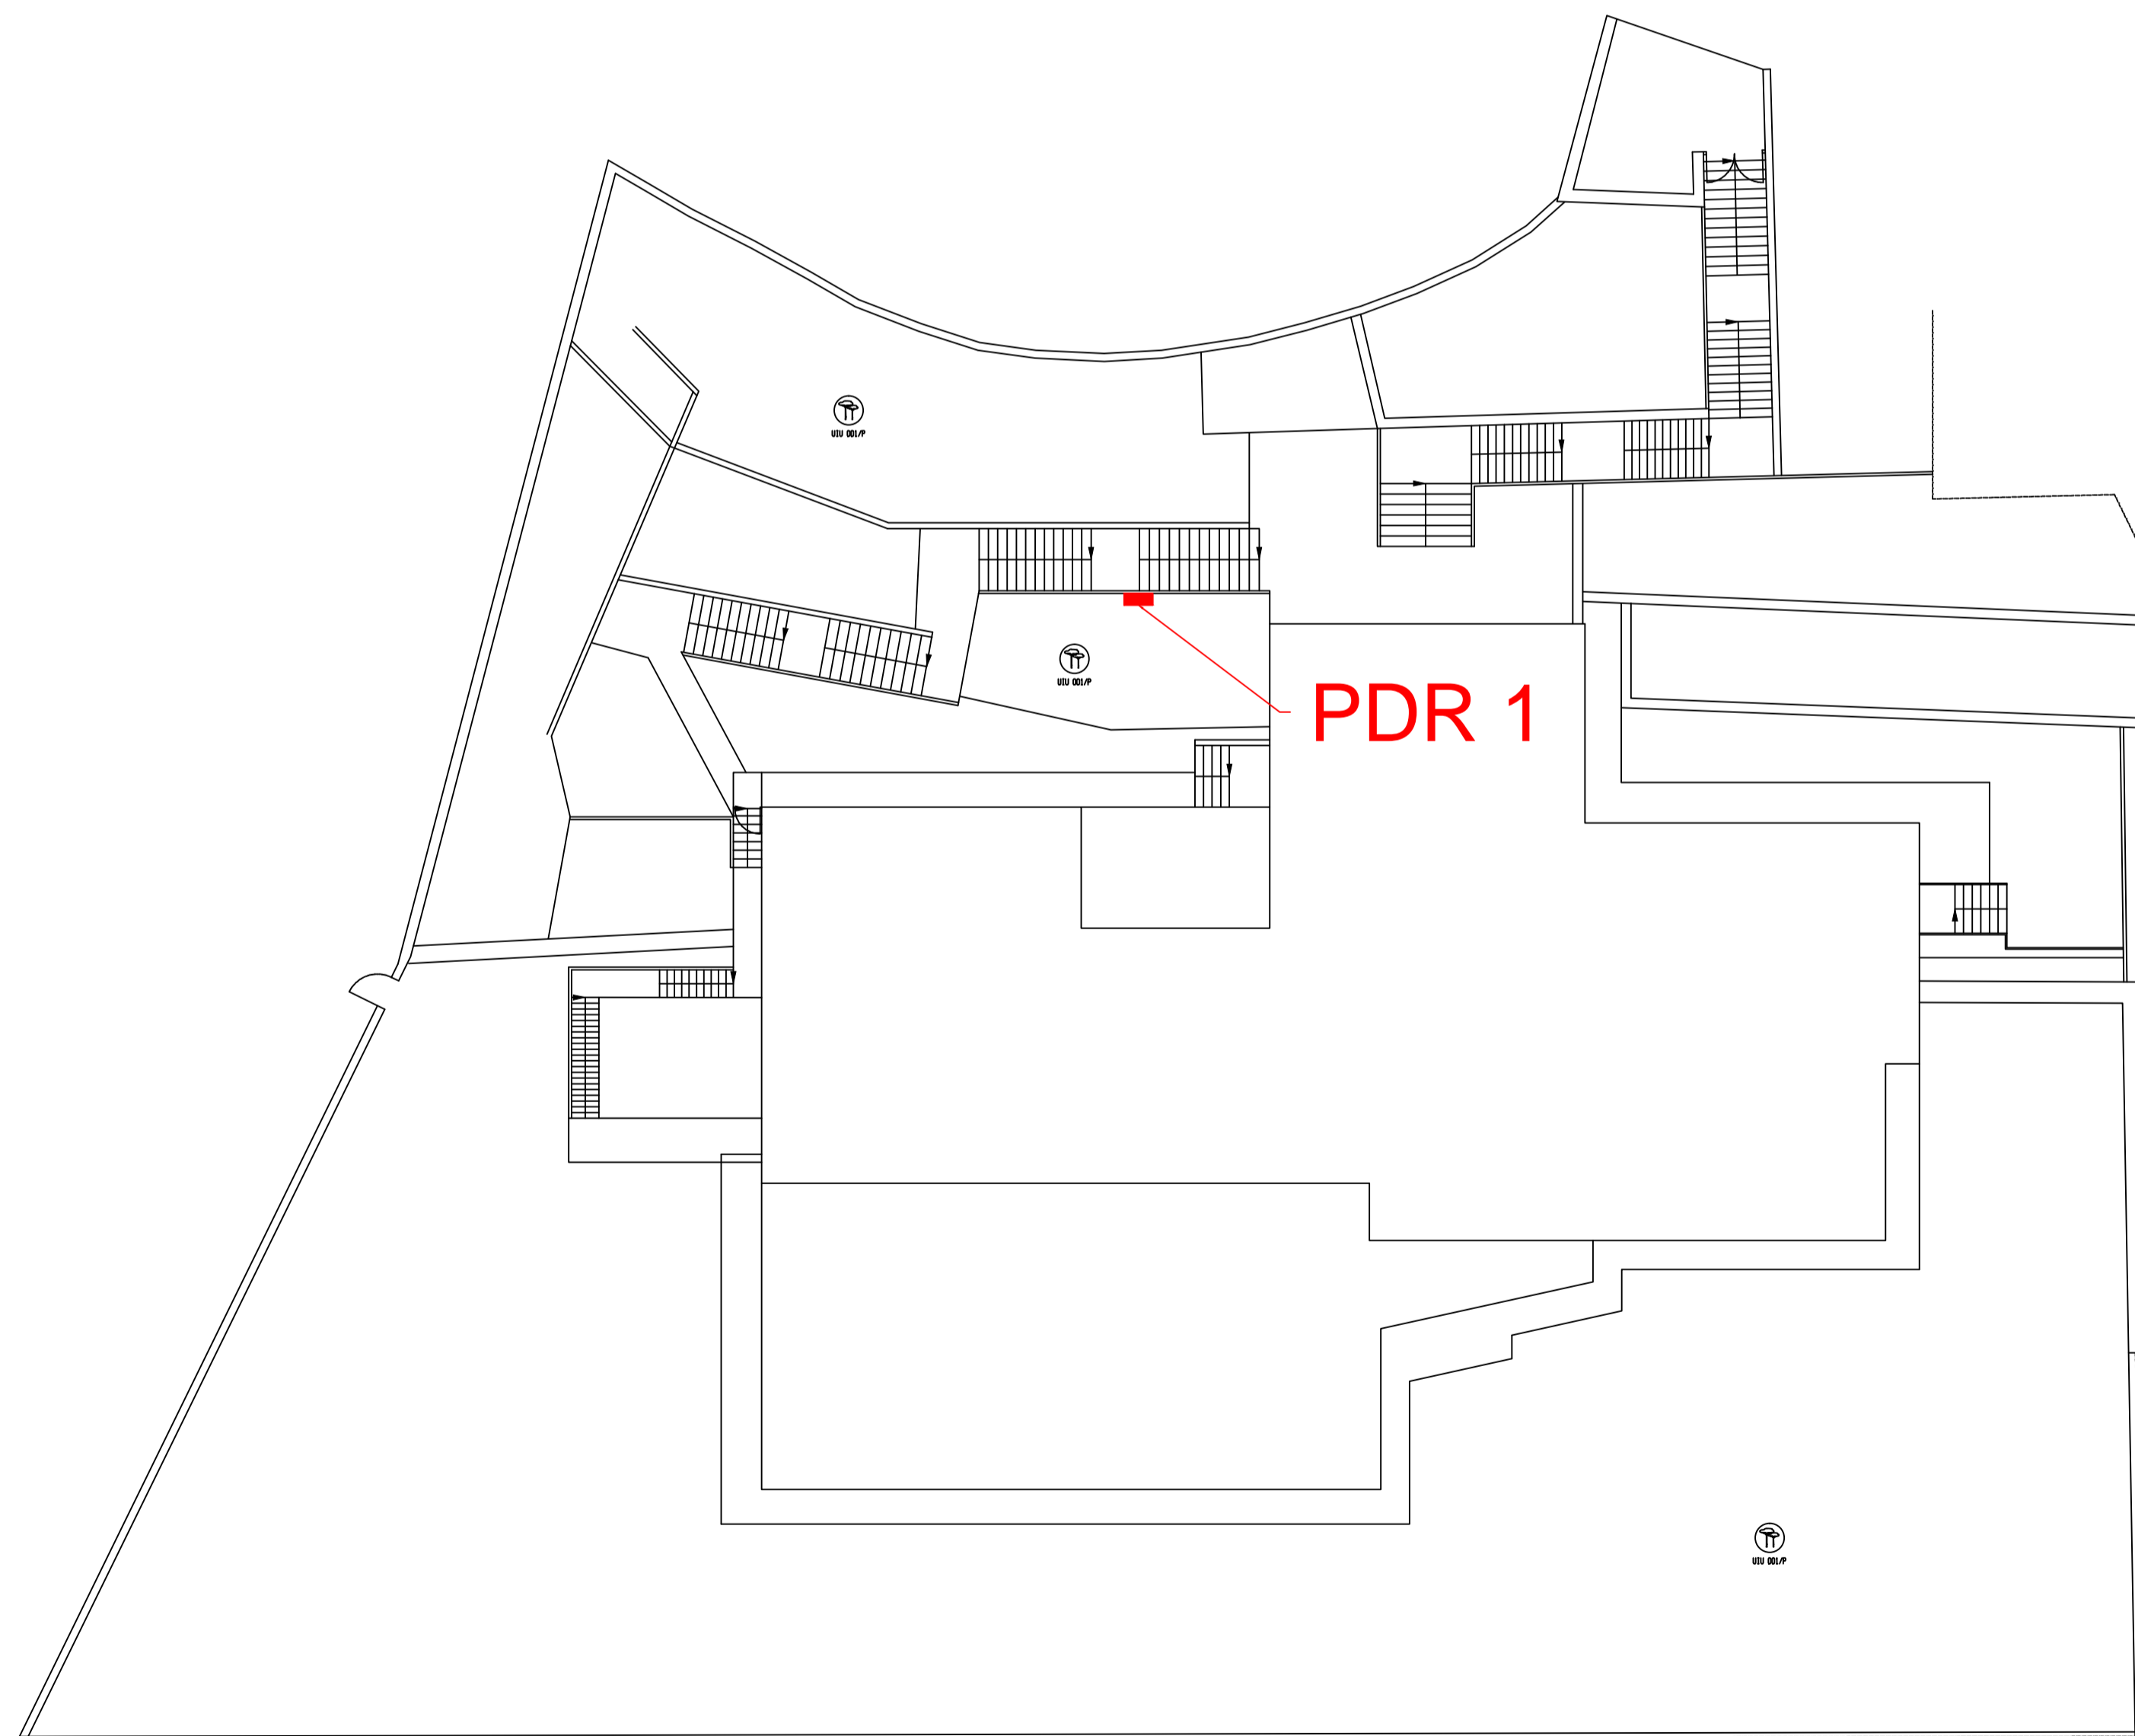

Pianta generale superfici coperte e scoperte



COMUNE DI GENOVA

**RAPPORTO DI DIAGNOSI ENERGETICA - ALLEGATO B
FONDO KYOTO - SCUOLA 3
LOTTO 1**

COMMITTENTE



COMUNE DI GENOVA

Comune di Genova - Area Tecnica - Struttura di Staff Energy Manager
Via Di Francia 1 - 16° Piano Mattiotti - 16149 - Genova
Tel 010 5573950 - 5573855;
energymanager@comune.genova.it; www.comune.genova.it

AUDITOR
NIER
INGEGNERIA

NIER INGEGNERIA S.p.A.
Via Clodoveo Bonazzi 2
40013 - Castel Maggiore - Bologna
051 0391000

REDE
Ing. Fabio Coccia

EDIFICIO: E1685

ELABORATO:	TAVOLA: -
Piante posizione centrale termica, POD e PDR	Scala: 1:200
	Nome file: DE_Lotto.1-E1685_revB-AllegatoB-Piante posizione POD e PDR.dwg

REVISIONE	DATA	DESCRIZIONE
A	27/04/2018	Prima emissione
B	03/08/2018	Seconda emissione