

**PLANIMETRIA GENERALE** | scala 1:500



**FOTO AEREA**



**FOTO 01**



**FOTO 02**



**FOTO 03**





FOTO 04



FOTO 05



FOTO 06



FOTO 07



FOTO 08



FOTO 09



PIANTA SEMINTERRATO | scala 1:200

Scuola media

Scuola primaria

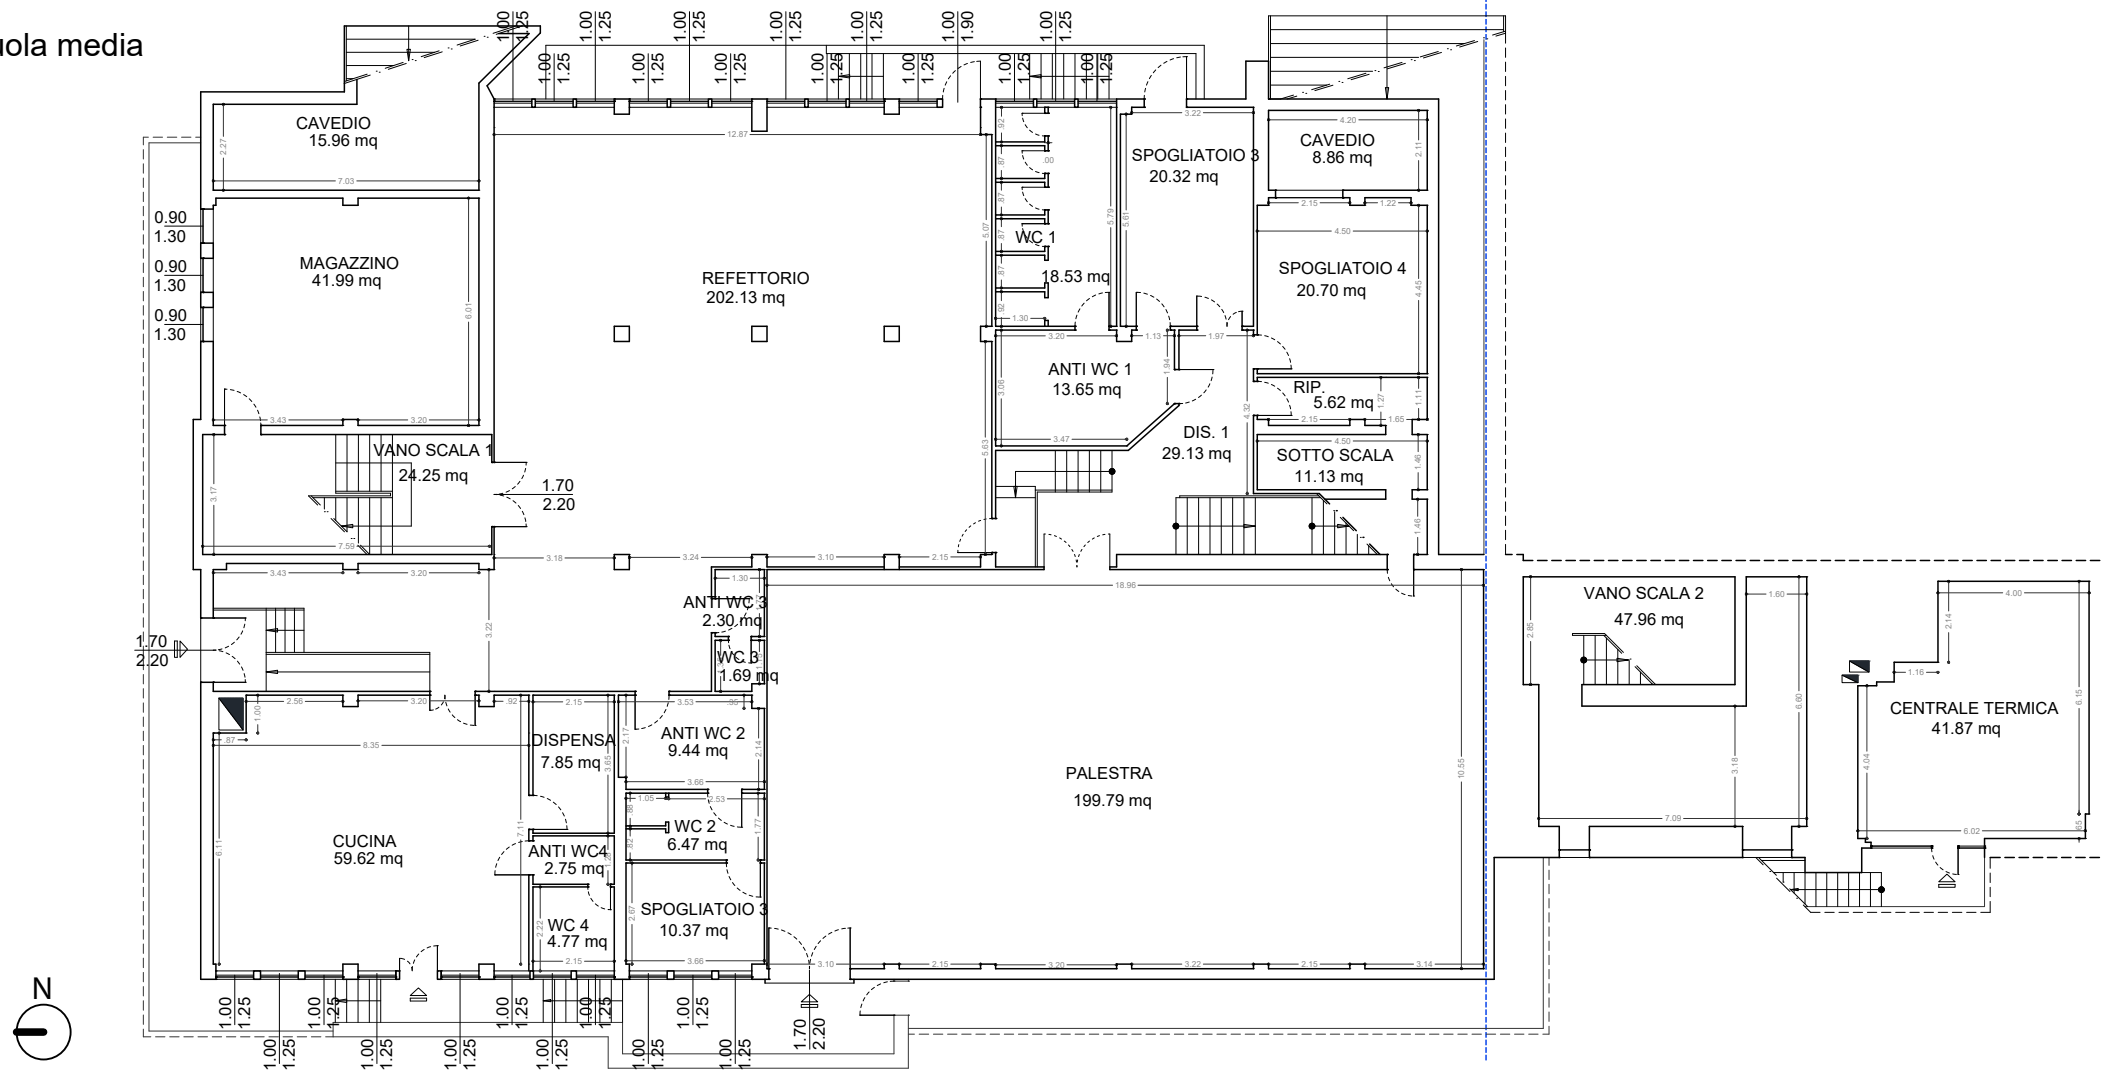


FOTO 01



FOTO 02



FOTO 03



FOTO 04

PIANTA PIANO TERRA | scala 1:200

Scuola media

Scuola primaria

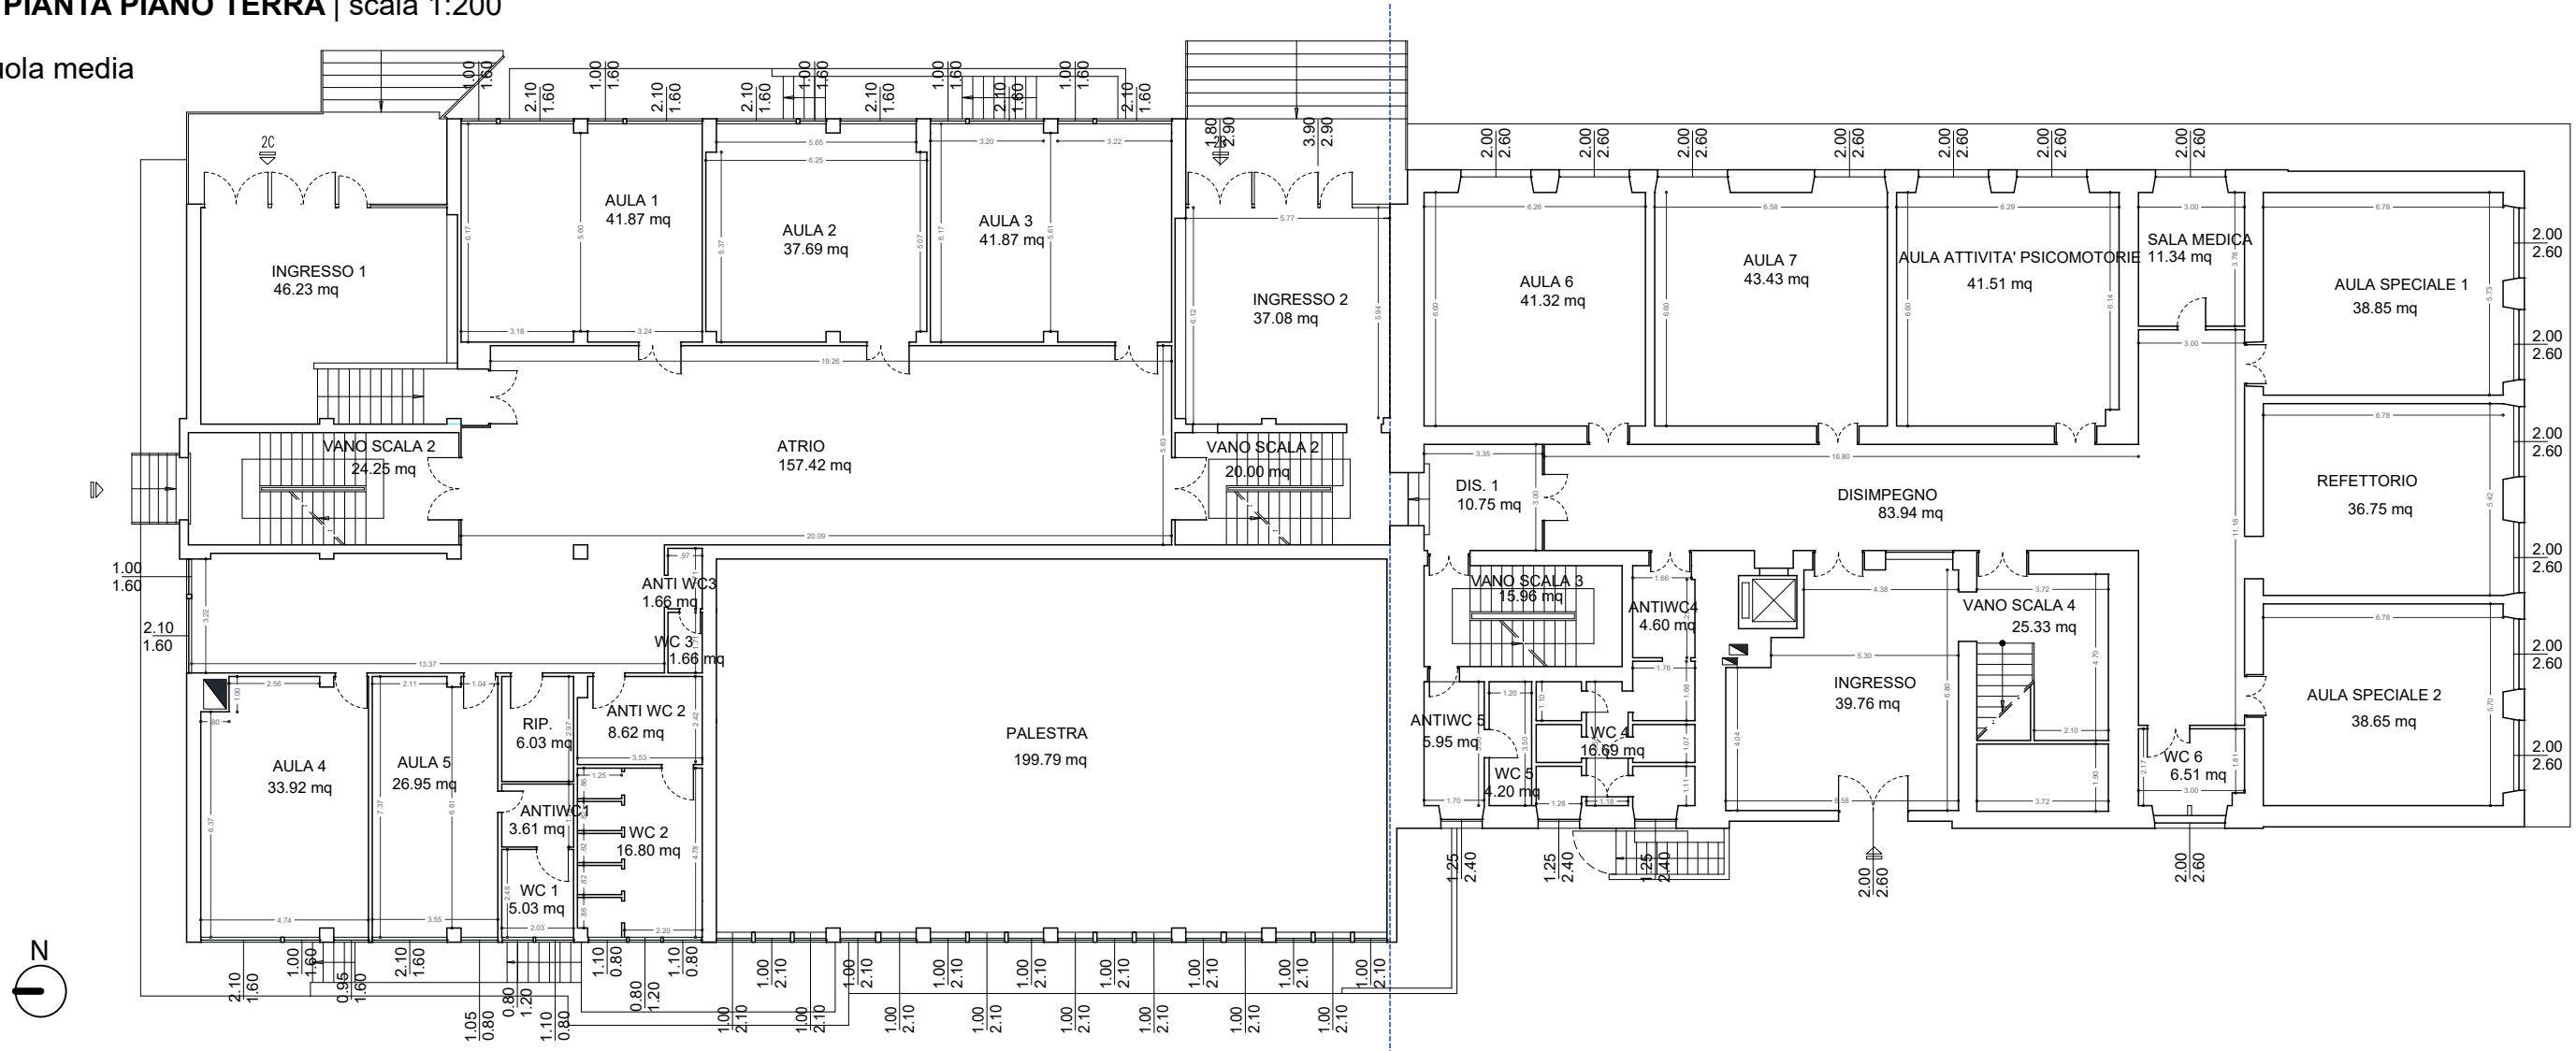


FOTO 01



FOTO 02



FOTO 03

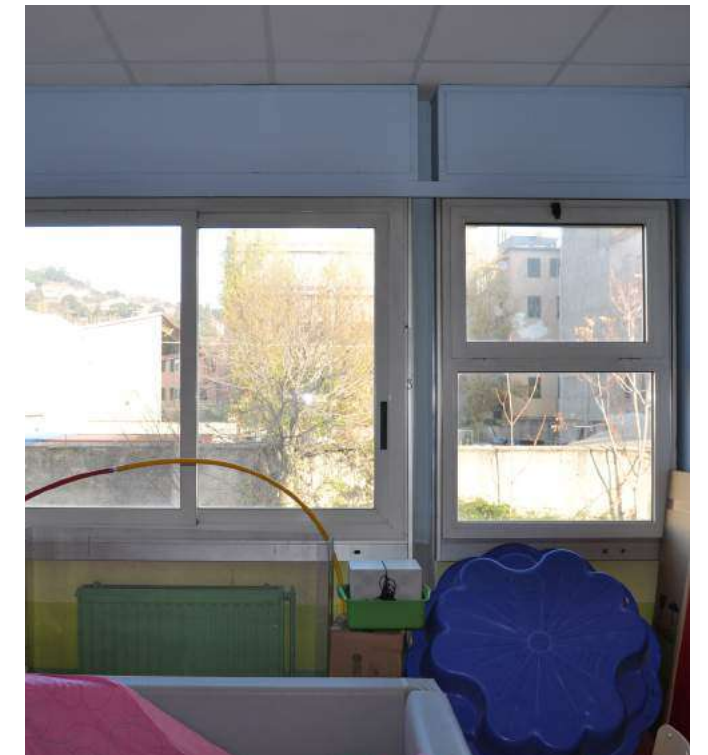


FOTO 04



**PIANTA PIANO PRIMO | scala 1:200**

Scuola media

Scuola primaria

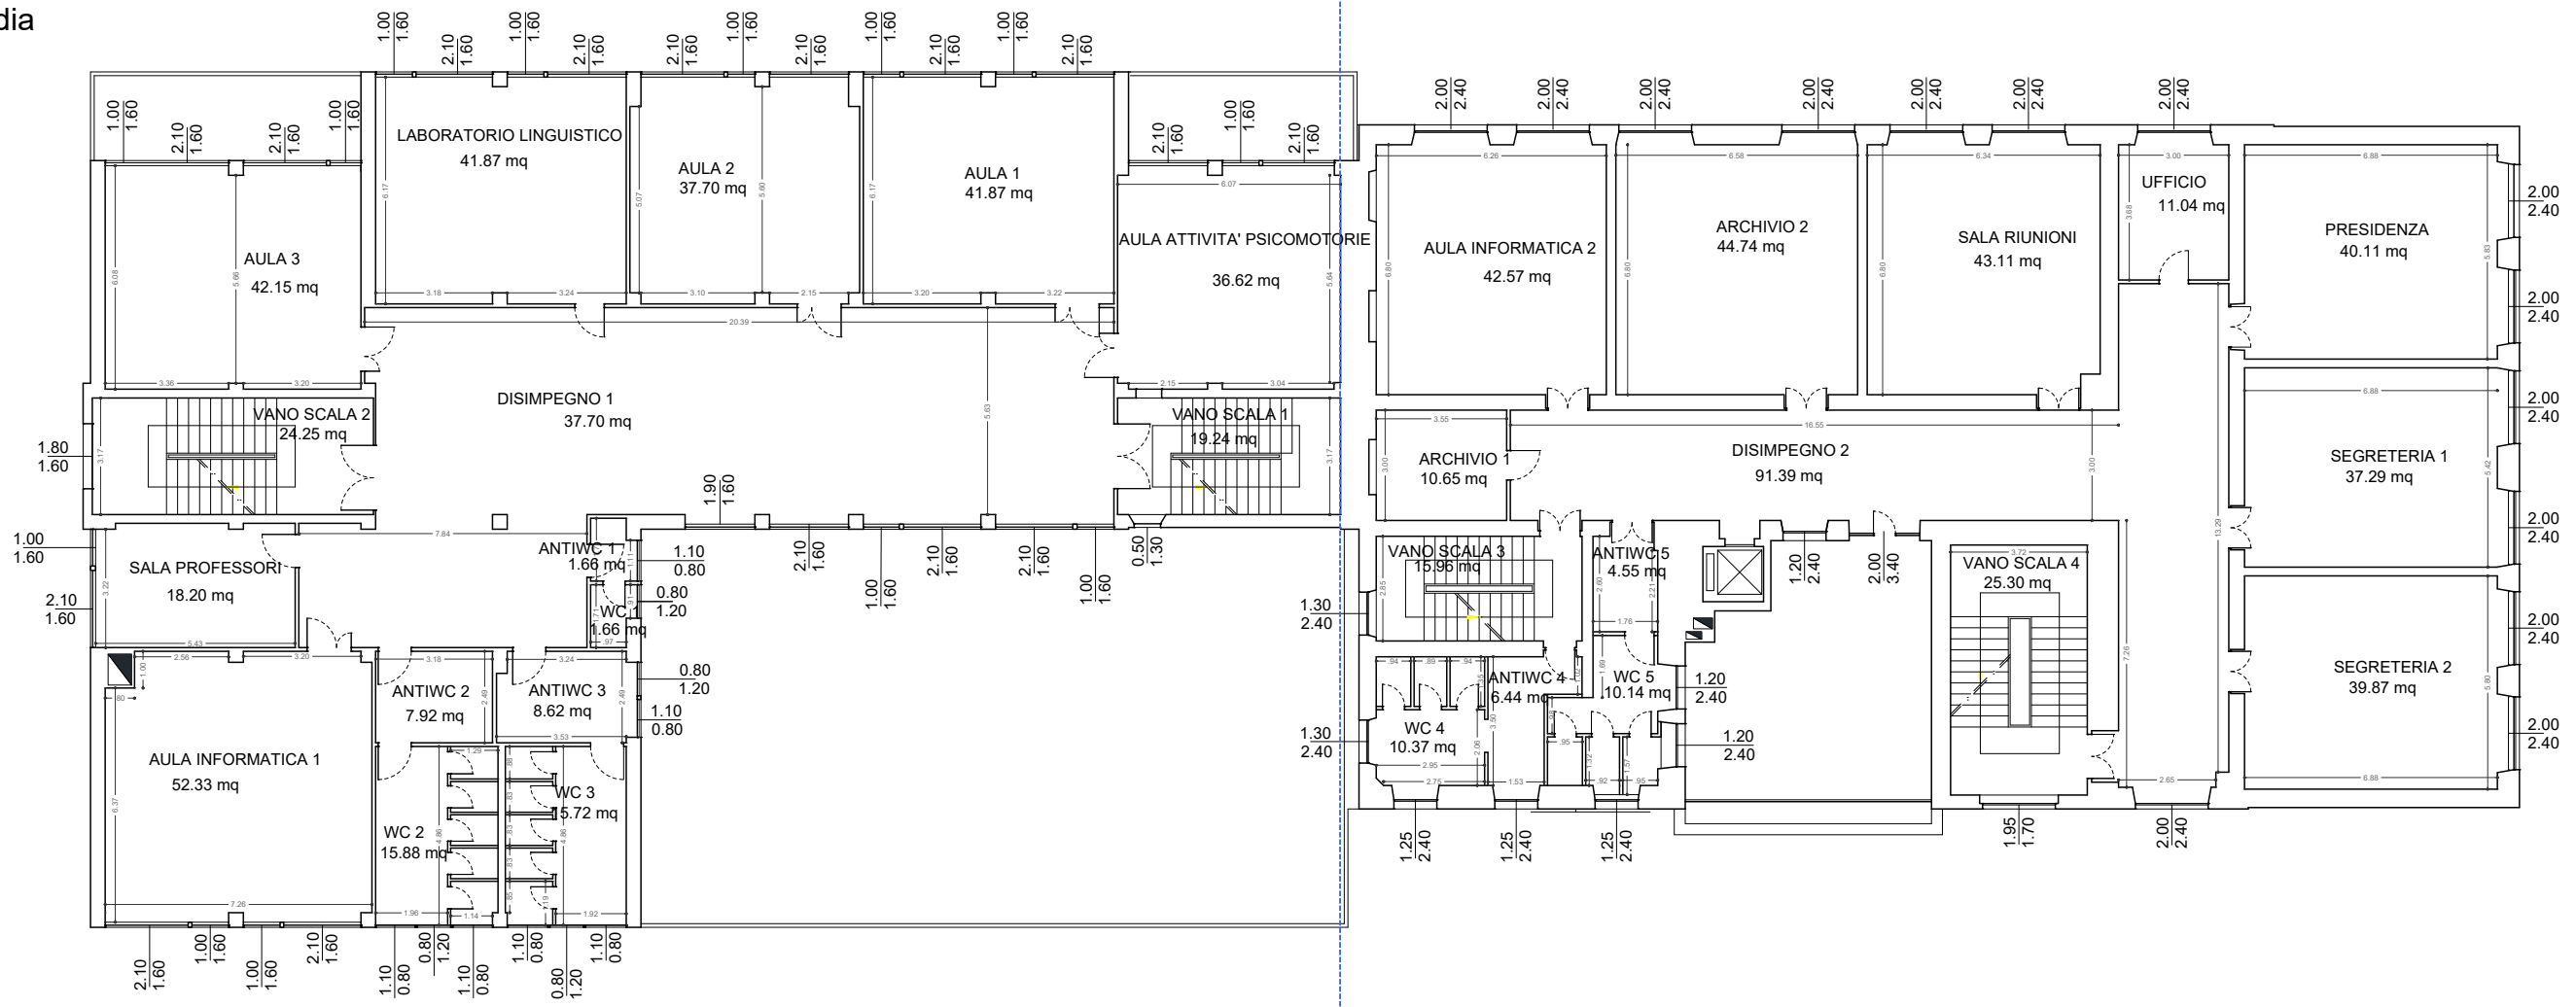


FOTO 01



FOTO 02



FOTO 03



FOTO 04



PIANTA PIANO SECONDO | scala 1:200

Scuola media

Scuola primaria

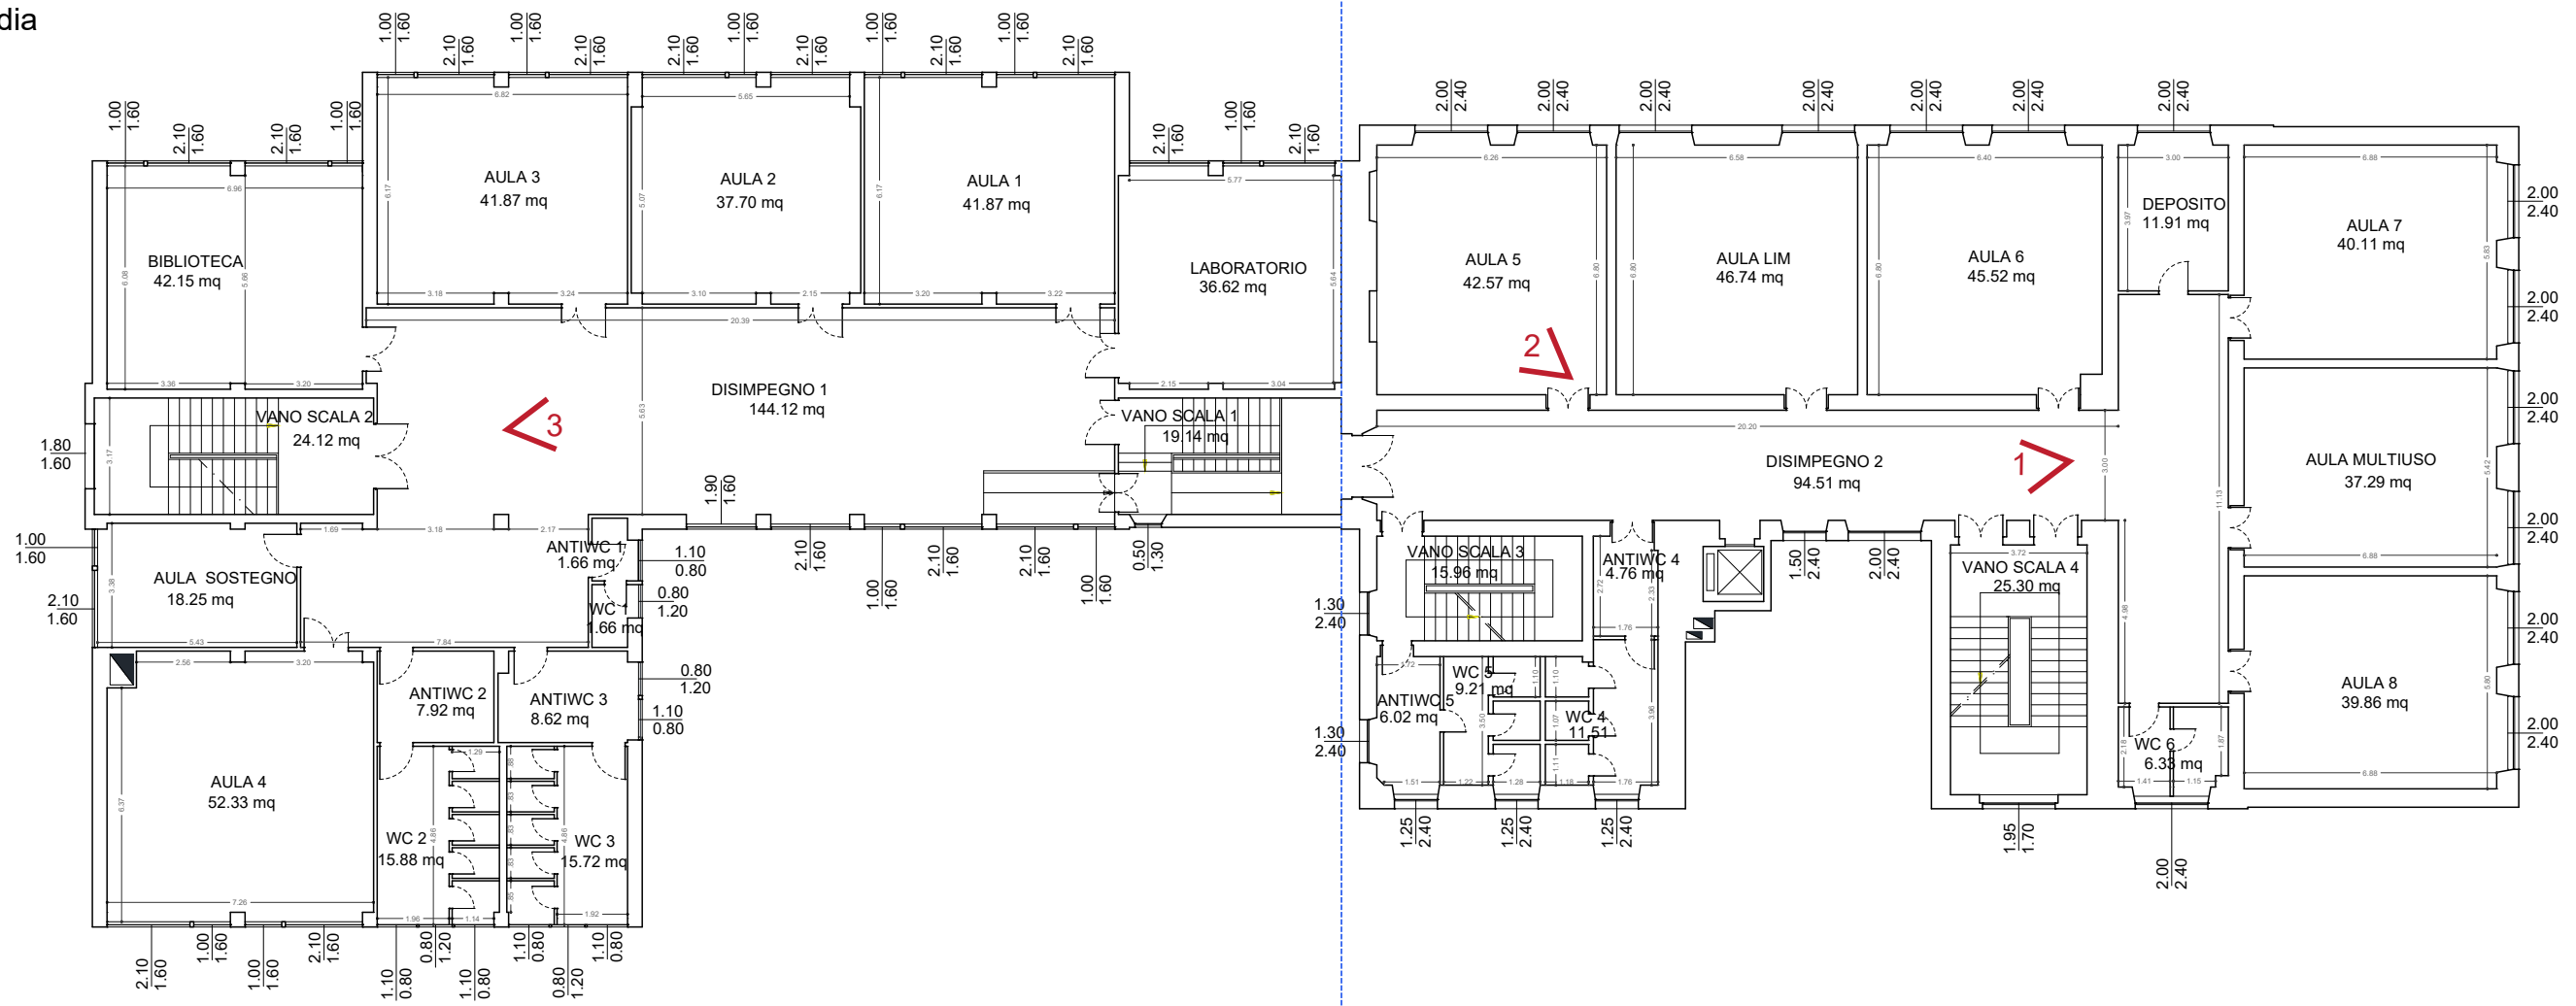


FOTO 01



FOTO 02



FOTO 03



FOTO 04

PIANTA PIANO TERZO | scala 1:200

Scuola primaria

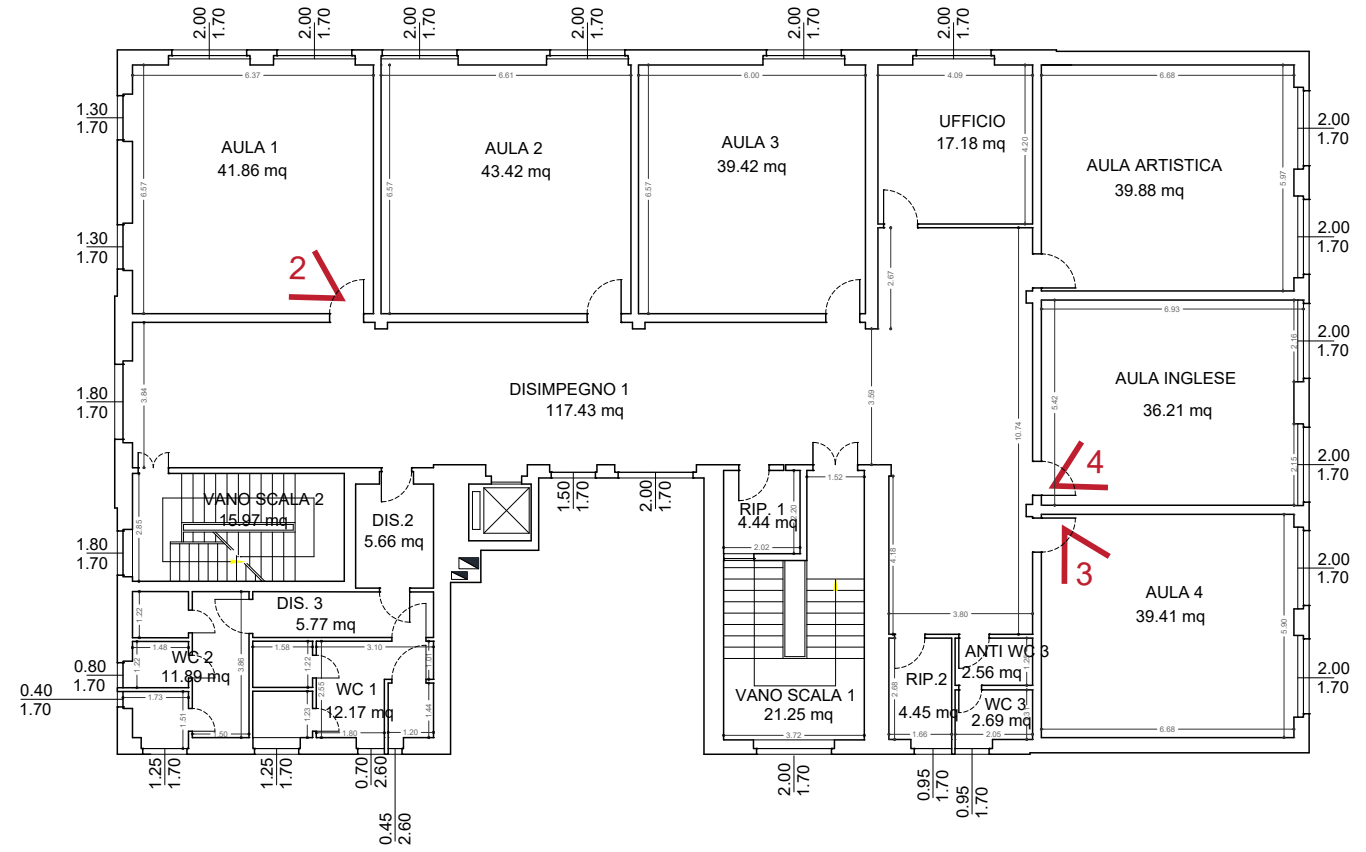


FOTO 01



FOTO 02



FOTO 03





FOTO 04






 




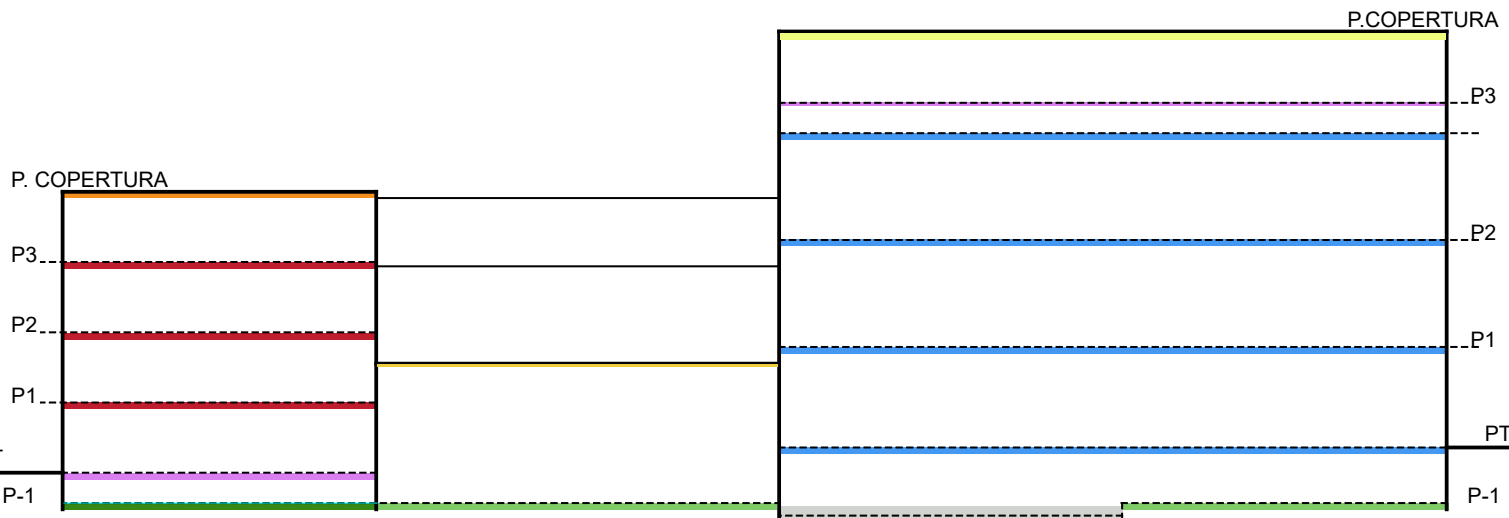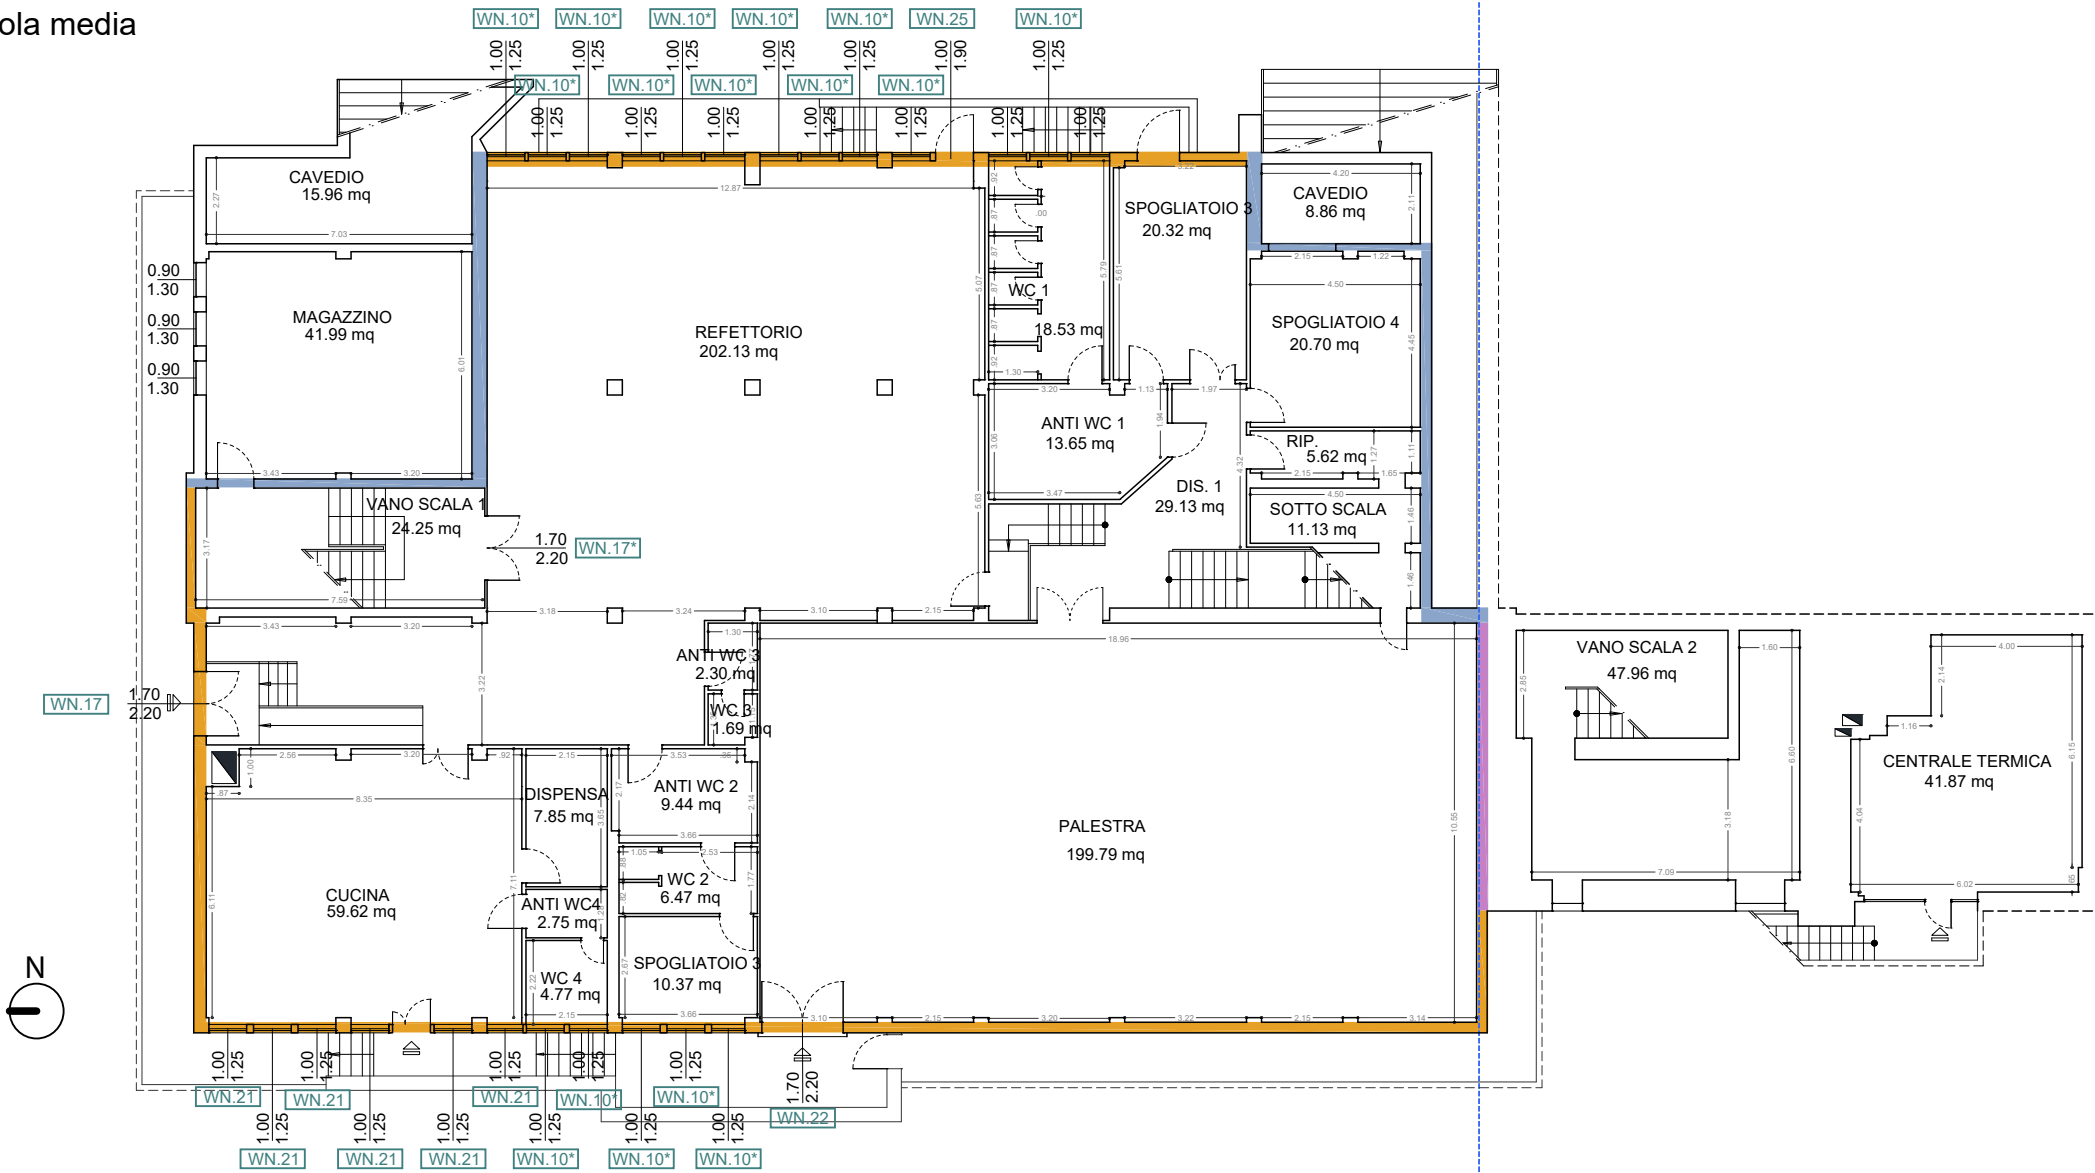












**PIANTA SEMINTERRATO | scala 1:200**

Scuola media

Scuola primaria



SEZIONE SCHEMATICA

	<b>MR.01</b> MURATURA PERIMETRALE_ PANNELLI 1 cm		<b>MR.12</b> MURATURA IN PIETRAMME_50 cm		<b>SL.01</b> SOLAIO INTERPIANO
	<b>MR.02</b> MURATURA PERIMETRALE		<b>MR.13</b> MURATURA IN PIETRAMME_45 cm		<b>SOL.03</b> SOLAIO METALLICO
	<b>MR.03</b> MURATURA PERIMETRALE_ PANNELLI 2 cm		<b>MR.16</b> MURATURA IN PIETRAMME_30 cm		<b>SL.04*</b> SOLAIO METALLICO SENZA IL CONTROSOFFITTO
	<b>MR.04</b> MURATURA DI CONFINE		<b>MR.17</b> MURATURA INGRESSO PT		<b>SOL.05</b> SOLAIO COPERTURA SCUOLA MATERNA
	<b>MR.08</b> MURATURA IN CLS		<b>COD.</b> INFISSO CON TELAIO IN PVC VETROCAMERA		<b>SOL.06</b> SOLAIO COPERTURA PALESTRA
	<b>MR.10</b> MURATURA IN PIETRAMME_60 cm		<b>COD.</b> INFISSO CON TELAIO IN METALLO VETRO SINGOLO		<b>SL.08</b> SOLAIO COPERTURA SCUOLA PRIMARIA
	<b>MR.11</b> MURATURA IN PIETRAMME_55 cm		<b>COD.</b> INFISSO CON TELAIO IN PVC VETRO SINGOLO		<b>SOL.13.a</b> SOLAIO CONTROTERRA



LEGENDA TIPOLOGIE COSTRUTTIVE









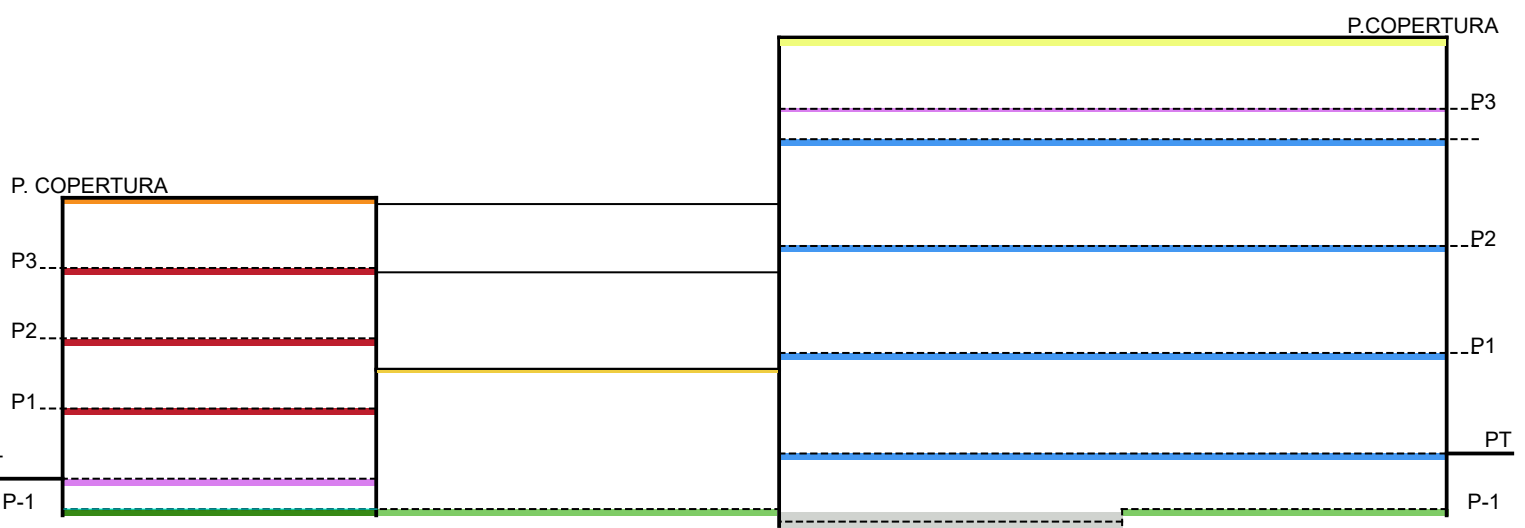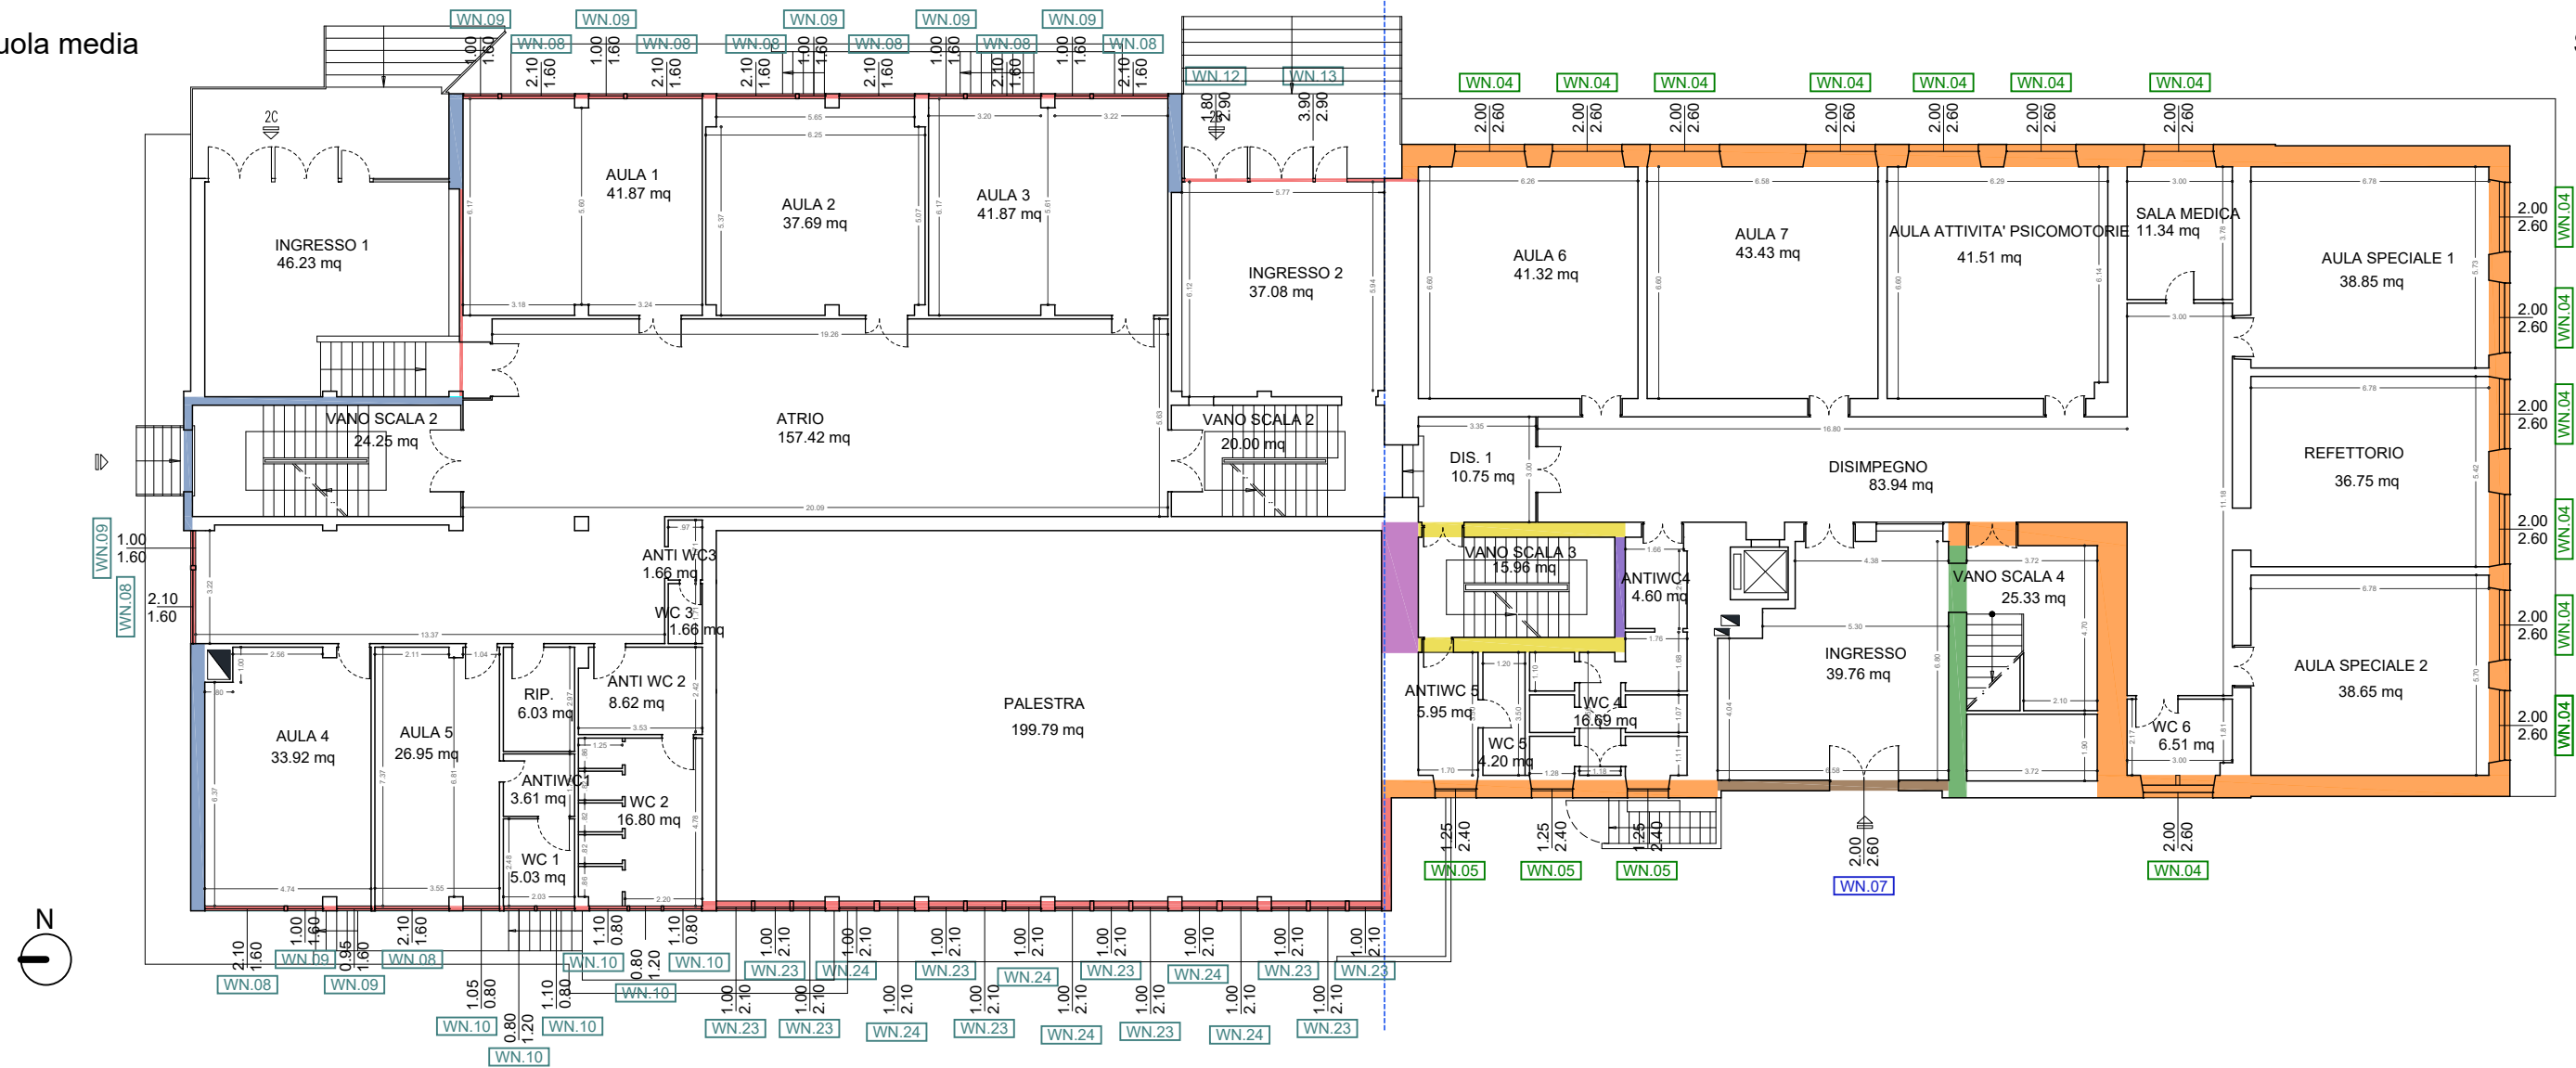














**PIANTA PIANO TERRA | scala 1:200**

Scuola media

Scuola primaria



SEZIONE SCHEMATICA

	<b>MR.01</b> MURATURA PERIMETRALE_ PANNELLI 1 cm		<b>MR.12</b> MURATURA IN PIETRAMME_50 cm		<b>SL.01</b> SOLAIO INTERPIANO
	<b>MR.02</b> MURATURA PERIMETRALE		<b>MR.13</b> MURATURA IN PIETRAMME_45 cm		<b>SOL.03</b> SOLAIO METALLICO
	<b>MR.03</b> MURATURA PERIMETRALE_ PANNELLI 2 cm		<b>MR.16</b> MURATURA IN PIETRAMME_30 cm		<b>SL.04*</b> SOLAIO METALLICO SENZA IL CONTROSOFFITTO
	<b>MR.04</b> MURATURA DI CONFINE		<b>MR.17</b> MURATURA INGRESSO PT		<b>SOL.05</b> SOLAIO COPERTURA SCUOLA MATERNA
	<b>MR.08</b> MURATURA IN CLS		<b>COD.</b> INFISSO CON TELAIO IN PVC VETROCAMERA		<b>SOL.06</b> SOLAIO COPERTURA PALESTRA
	<b>MR.10</b> MURATURA IN PIETRAMME_60 cm		<b>COD.</b> INFISSO CON TELAIO IN METALLO VETRO SINGOLO		<b>SL.08</b> SOLAIO COPERTURA SCUOLA PRIMARIA
	<b>MR.11</b> MURATURA IN PIETRAMME_55 cm		<b>COD.</b> INFISSO CON TELAIO IN PVC VETRO SINGOLO		<b>SOL.13.a</b> SOLAIO CONTROTERRA




LEGENDA TIPOLOGIE COSTRUTTIVE



**PIANTA PIANO PRIMO | scala 1:200**

Scuola media

Scuola primaria

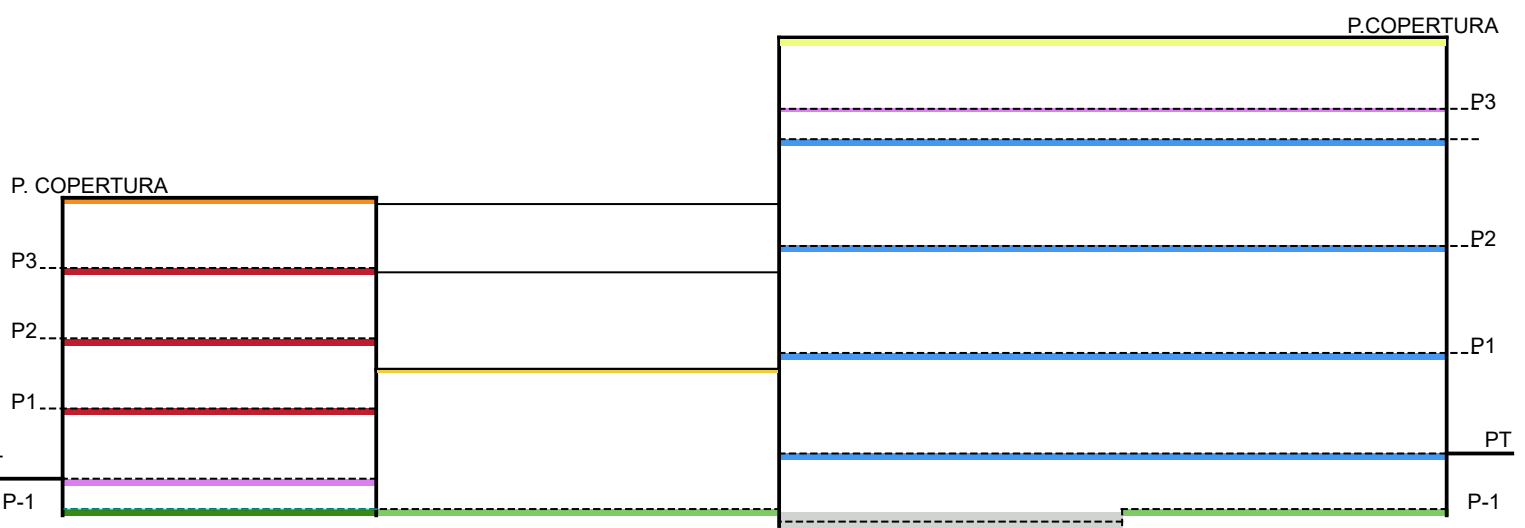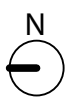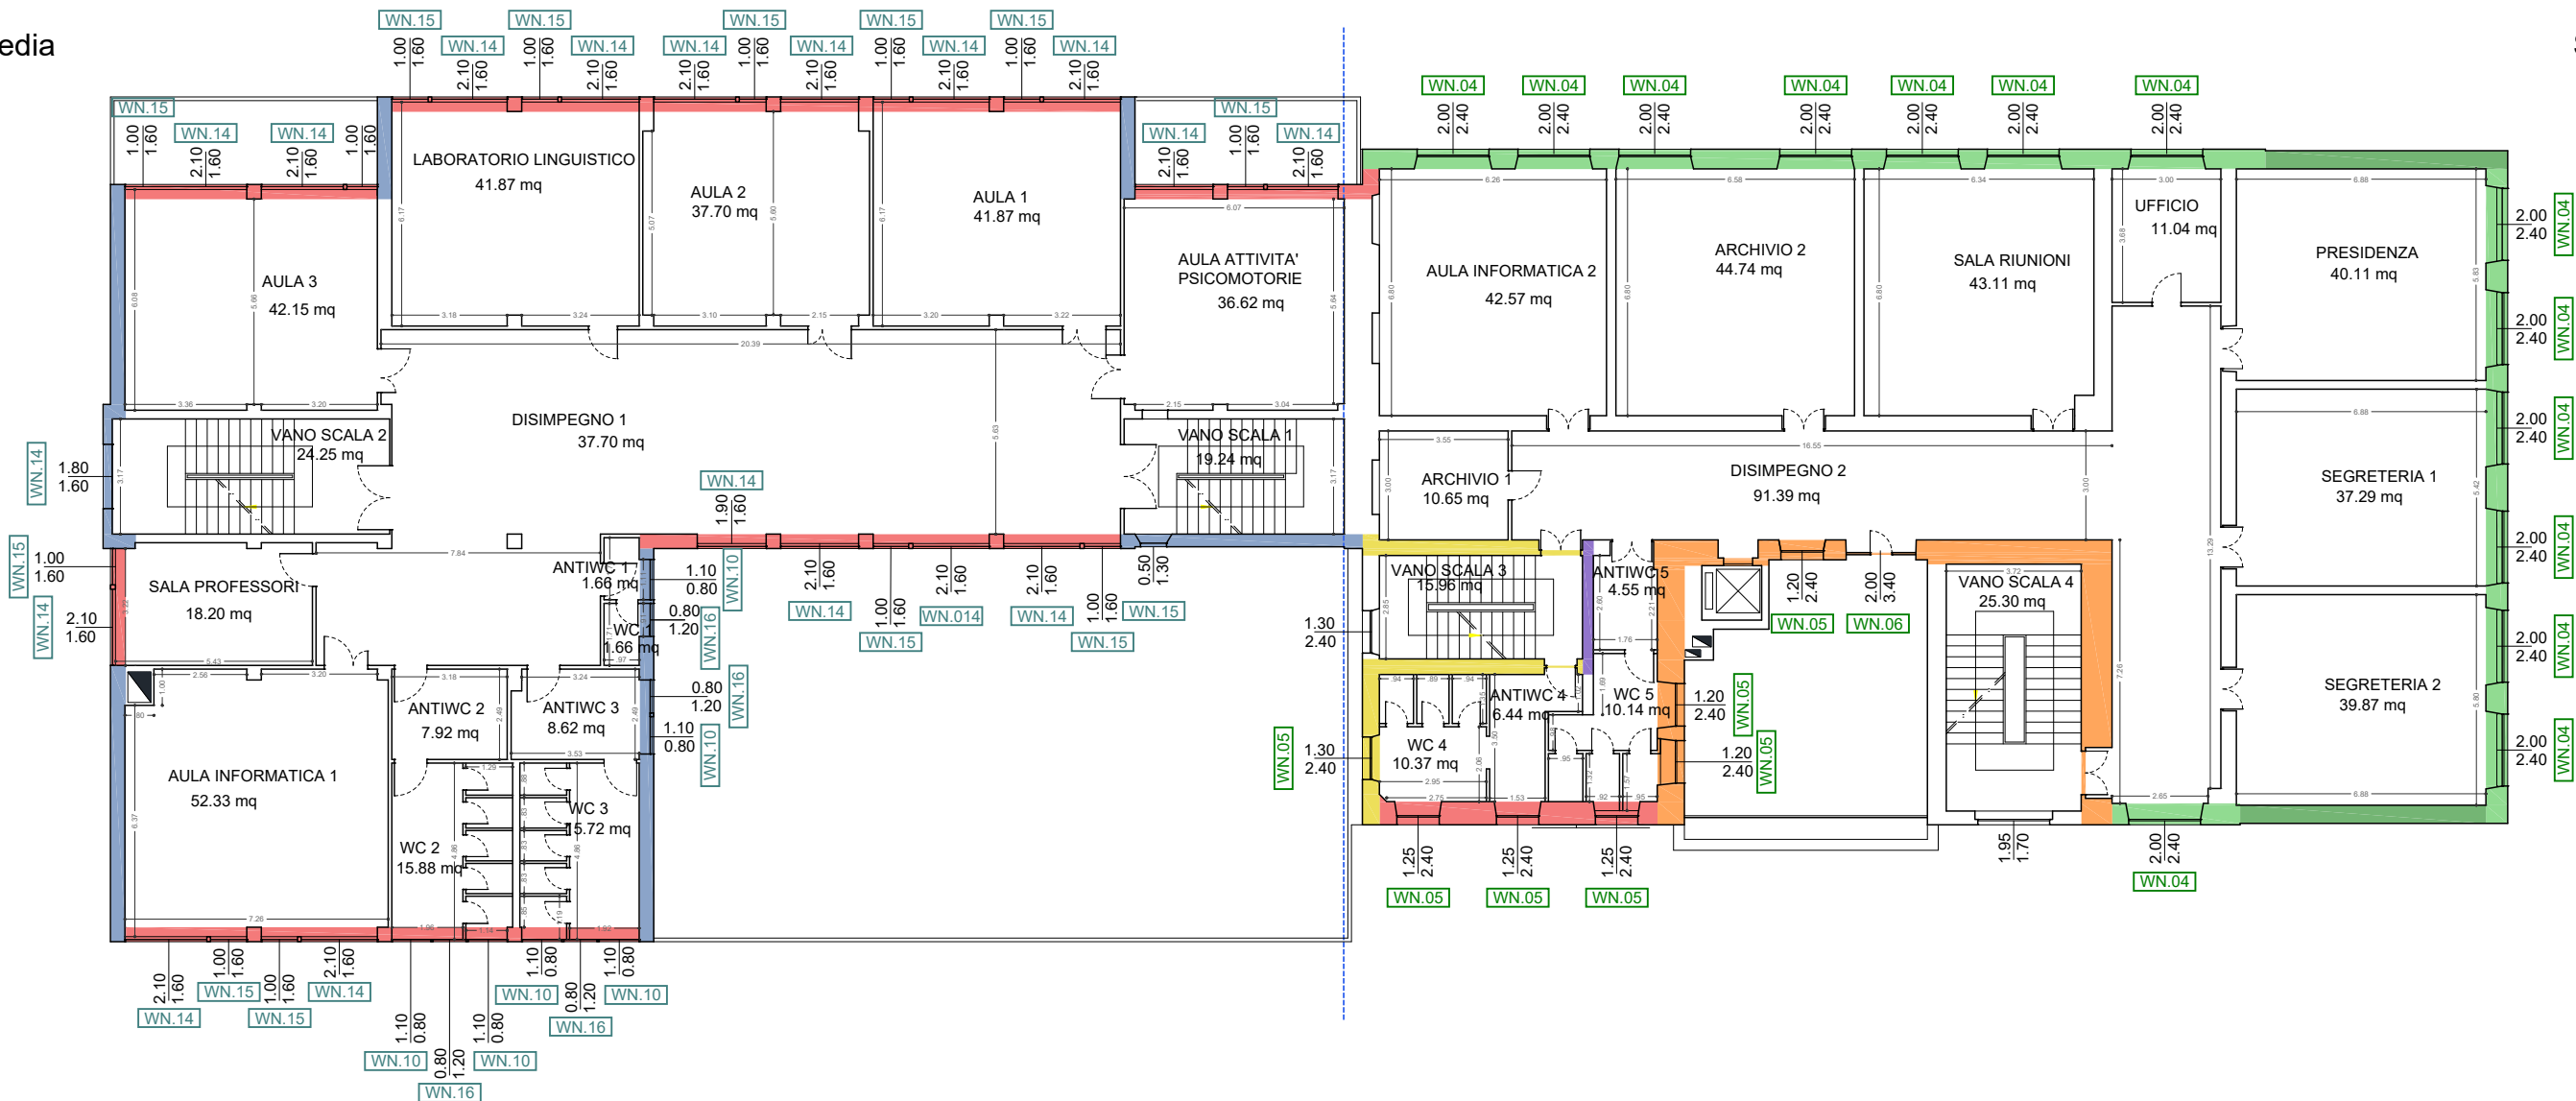

SEZIONE SCHEMATICA

	<b>MR.01</b> MURATURA PERIMETRALE_ PANNELLI 1 cm		<b>MR.12</b> MURATURA IN PIETrame_50 cm		<b>SL.01</b> SOLAIO INTERPIANO
	<b>MR.02</b> MURATURA PERIMETRALE		<b>MR.13</b> MURATURA IN PIETrame_45 cm		<b>SOL.03</b> SOLAIO METALLICO
	<b>MR.03</b> MURATURA PERIMETRALE_ PANNELLI 2 cm		<b>MR.16</b> MURATURA IN PIETrame_30 cm		<b>SL.04*</b> SOLAIO METALLICO SENZA IL CONTROSOFFITTO
	<b>MR.04</b> MURATURA DI CONFINE		<b>MR.17</b> MURATURA INGRESSO PT		<b>SOL.05</b> SOLAIO COPERTURA SCUOLA MATERNA
	<b>MR.08</b> MURATURA IN CLS		<b>COD.</b> INFISSO CON TELAIO IN PVC VETROCAMERA		<b>SOL.06</b> SOLAIO COPERTURA PALESTRA
	<b>MR.10</b> MURATURA IN PIETrame_60 cm		<b>COD.</b> INFISSO CON TELAIO IN METALLO VETRO SINGOLO		<b>SL.08</b> SOLAIO COPERTURA SCUOLA PRIMARIA
	<b>MR.11</b> MURATURA IN PIETrame_55 cm		<b>COD.</b> INFISSO CON TELAIO IN PVC VETRO SINGOLO		<b>SOL.13.a</b> SOLAIO CONTROTERRA



LEGENDA TIPOLOGIE COSTRUTTIVE









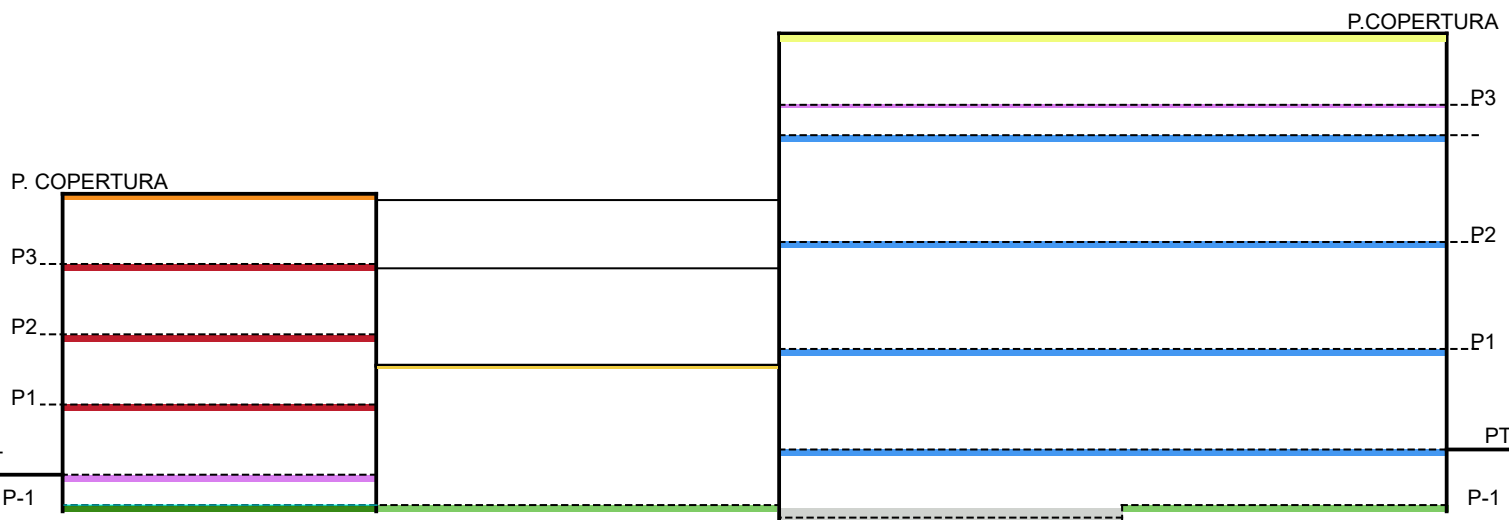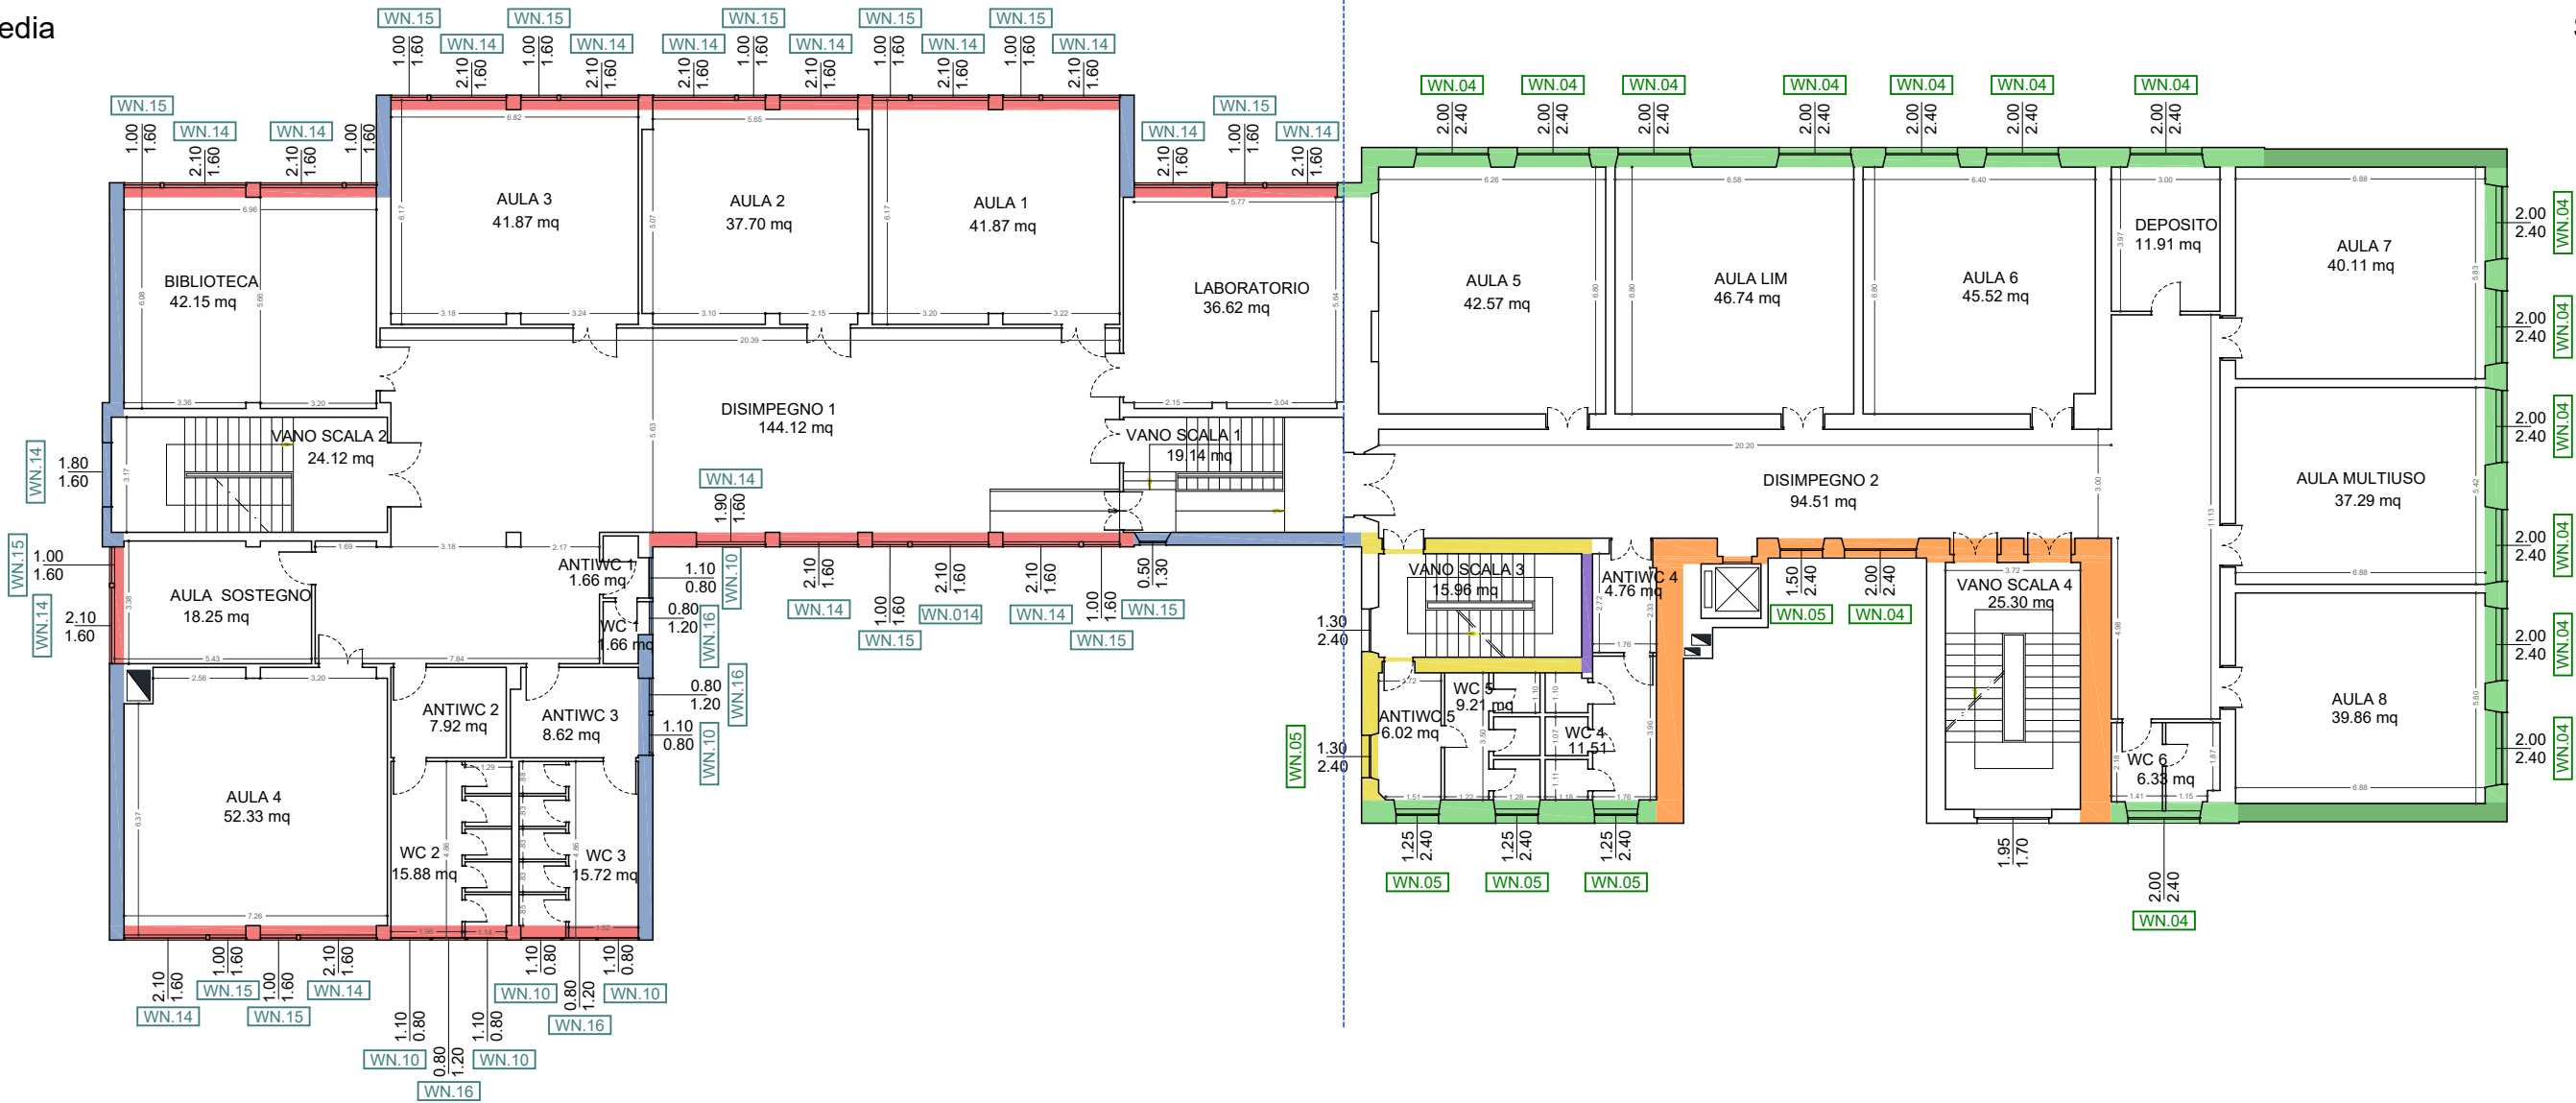














**PIANTA PIANO SECONDO** | scala 1:200

Scuola media

Scuola primaria



SEZIONE SCHEMATICA

	<b>MR.01</b> MURATURA PERIMETRALE_ PANNELLI 1 cm		<b>MR.12</b> MURATURA IN PIETRAMME_50 cm		<b>SL.01</b> SOLAIO INTERPIANO
	<b>MR.02</b> MURATURA PERIMETRALE		<b>MR.13</b> MURATURA IN PIETRAMME_45 cm		<b>SOL.03</b> SOLAIO METALLICO
	<b>MR.03</b> MURATURA PERIMETRALE_ PANNELLI 2 cm		<b>MR.16</b> MURATURA IN PIETRAMME_30 cm		<b>SL.04*</b> SOLAIO METALLICO SENZA IL CONTROSOFFITTO
	<b>MR.04</b> MURATURA DI CONFINE		<b>MR.17</b> MURATURA INGRESSO PT		<b>SOL.05</b> SOLAIO COPERTURA SCUOLA MATERNA
	<b>MR.08</b> MURATURA IN CLS		<b>COD.</b> INFISSO CON TELAIO IN PVC VETROCAMERA		<b>SOL.06</b> SOLAIO COPERTURA PALESTRA
	<b>MR.10</b> MURATURA IN PIETRAMME_60 cm		<b>COD.</b> INFISSO CON TELAIO IN METALLO VETRO SINGOLO		<b>SL.08</b> SOLAIO COPERTURA SCUOLA PRIMARIA
	<b>MR.11</b> MURATURA IN PIETRAMME_55 cm		<b>COD.</b> INFISSO CON TELAIO IN PVC VETRO SINGOLO		<b>SOL.13.a</b> SOLAIO CONTROTERRA



LEGENDA TIPOLOGIE COSTRUTTIVE



PIANTA PIANO TERZO | scala 1:200

Scuola media

Scuola primaria

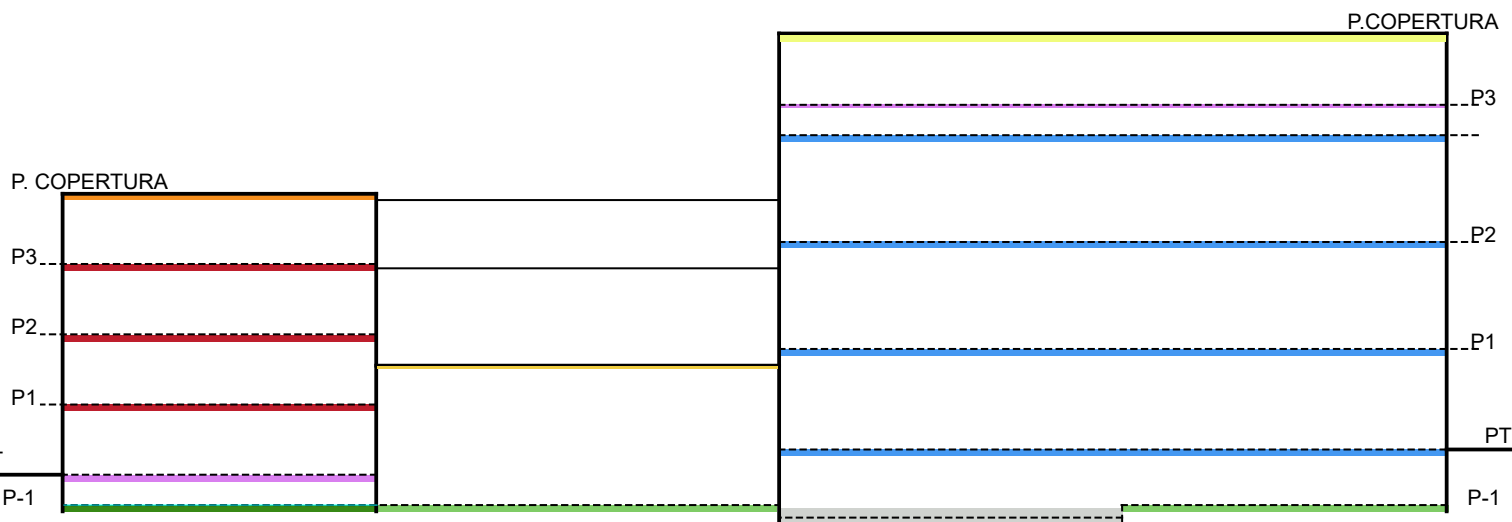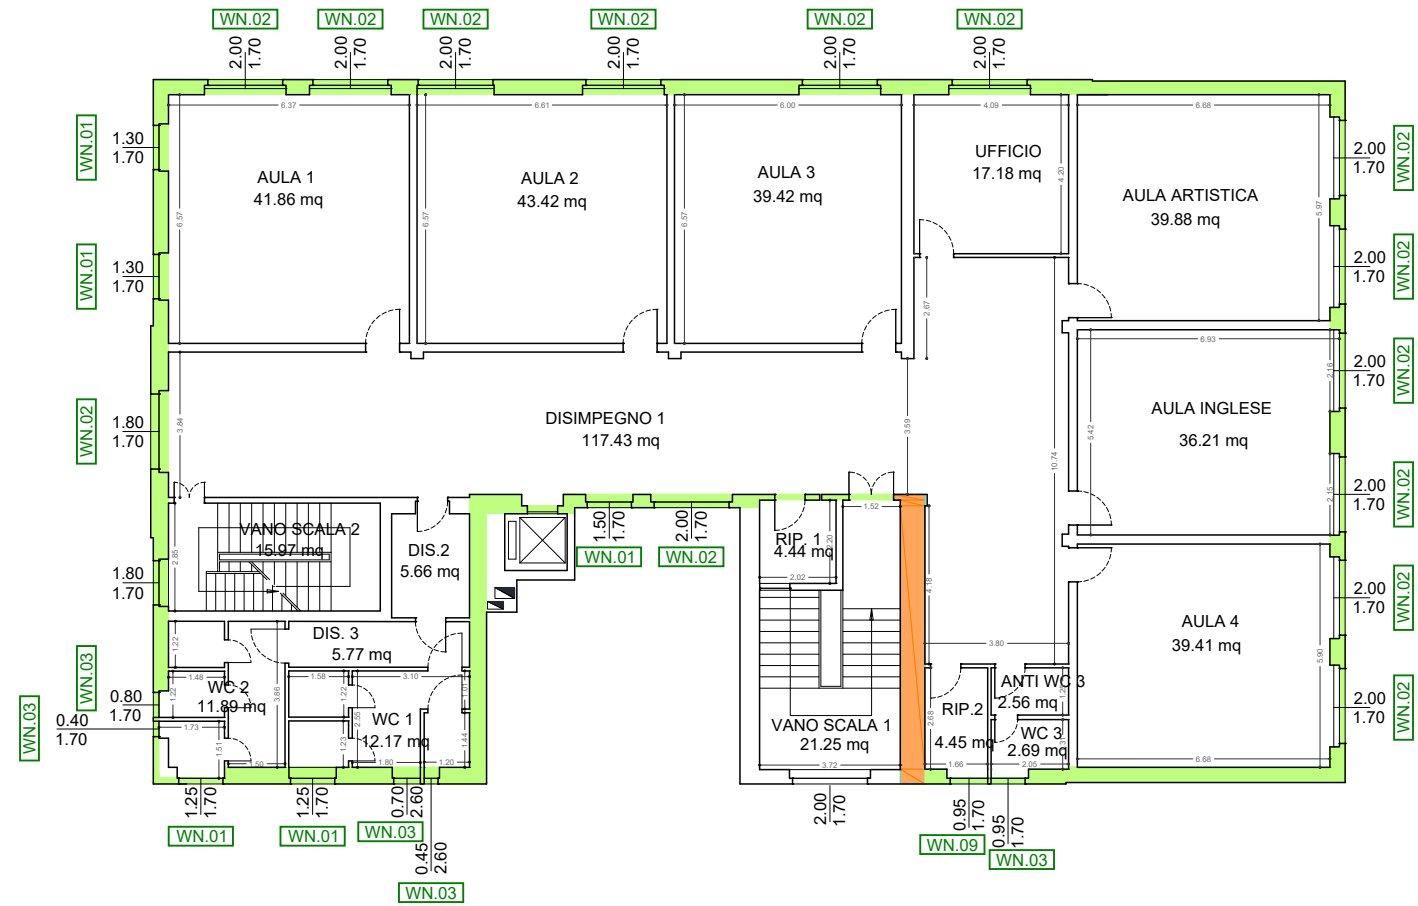

SEZIONE SCHEMATICA

	<b>MR.01</b> MURATURA PERIMETRALE_ PANNELLI 1 cm		<b>MR.12</b> MURATURA IN PIETRAMME_50 cm		<b>SL.01</b> SOLAIO INTERPIANO
	<b>MR.02</b> MURATURA PERIMETRALE		<b>MR.13</b> MURATURA IN PIETRAMME_45 cm		<b>SOL.03</b> SOLAIO METALLICO
	<b>MR.03</b> MURATURA PERIMETRALE_ PANNELLI 2 cm		<b>MR.16</b> MURATURA IN PIETRAMME_30 cm		<b>SL.04*</b> SOLAIO METALLICO SENZA IL CONTROSOFFITTO
	<b>MR.04</b> MURATURA DI CONFINE		<b>MR.17</b> MURATURA INGRESSO PT		<b>SOL.05</b> SOLAIO COPERTURA SCUOLA MATERNA
	<b>MR.08</b> MURATURA IN CLS		<b>INFISSO CON TELAIO IN PVC</b> VETROCAMERA		<b>SOL.06</b> SOLAIO COPERTURA PALESTRA
	<b>MR.10</b> MURATURA IN PIETRAMME_60 cm		<b>INFISSO CON TELAIO IN METALLO</b> VETRO SINGOLO		<b>SL.08</b> SOLAIO COPERTURA SCUOLA PRIMARIA
	<b>MR.11</b> MURATURA IN PIETRAMME_55 cm		<b>INFISSO CON TELAIO IN PVC</b> VETRO SINGOLO		<b>SOL.13.a</b> SOLAIO CONTROTERRA

LEGENDA TIPOLOGIE COSTRUTTIVE