

PLANIMETRIA GENERALE | scala 1:500



FOTO AEREA



FOTO 01



FOTO 02



FOTO 03



FOTO 04



FOTO 05



FOTO 06



FOTO 07



FOTO 08



FOTO 09



FOTO 10



FOTO 11



FOTO 12



FOTO 13



FOTO 14



FOTO 15



FOTO 16



FOTO 17



FOTO 18



FOTO 19

PIANTA PIANO TERRA scala 1:200



FOTO 01



FOTO 02



FOTO 03

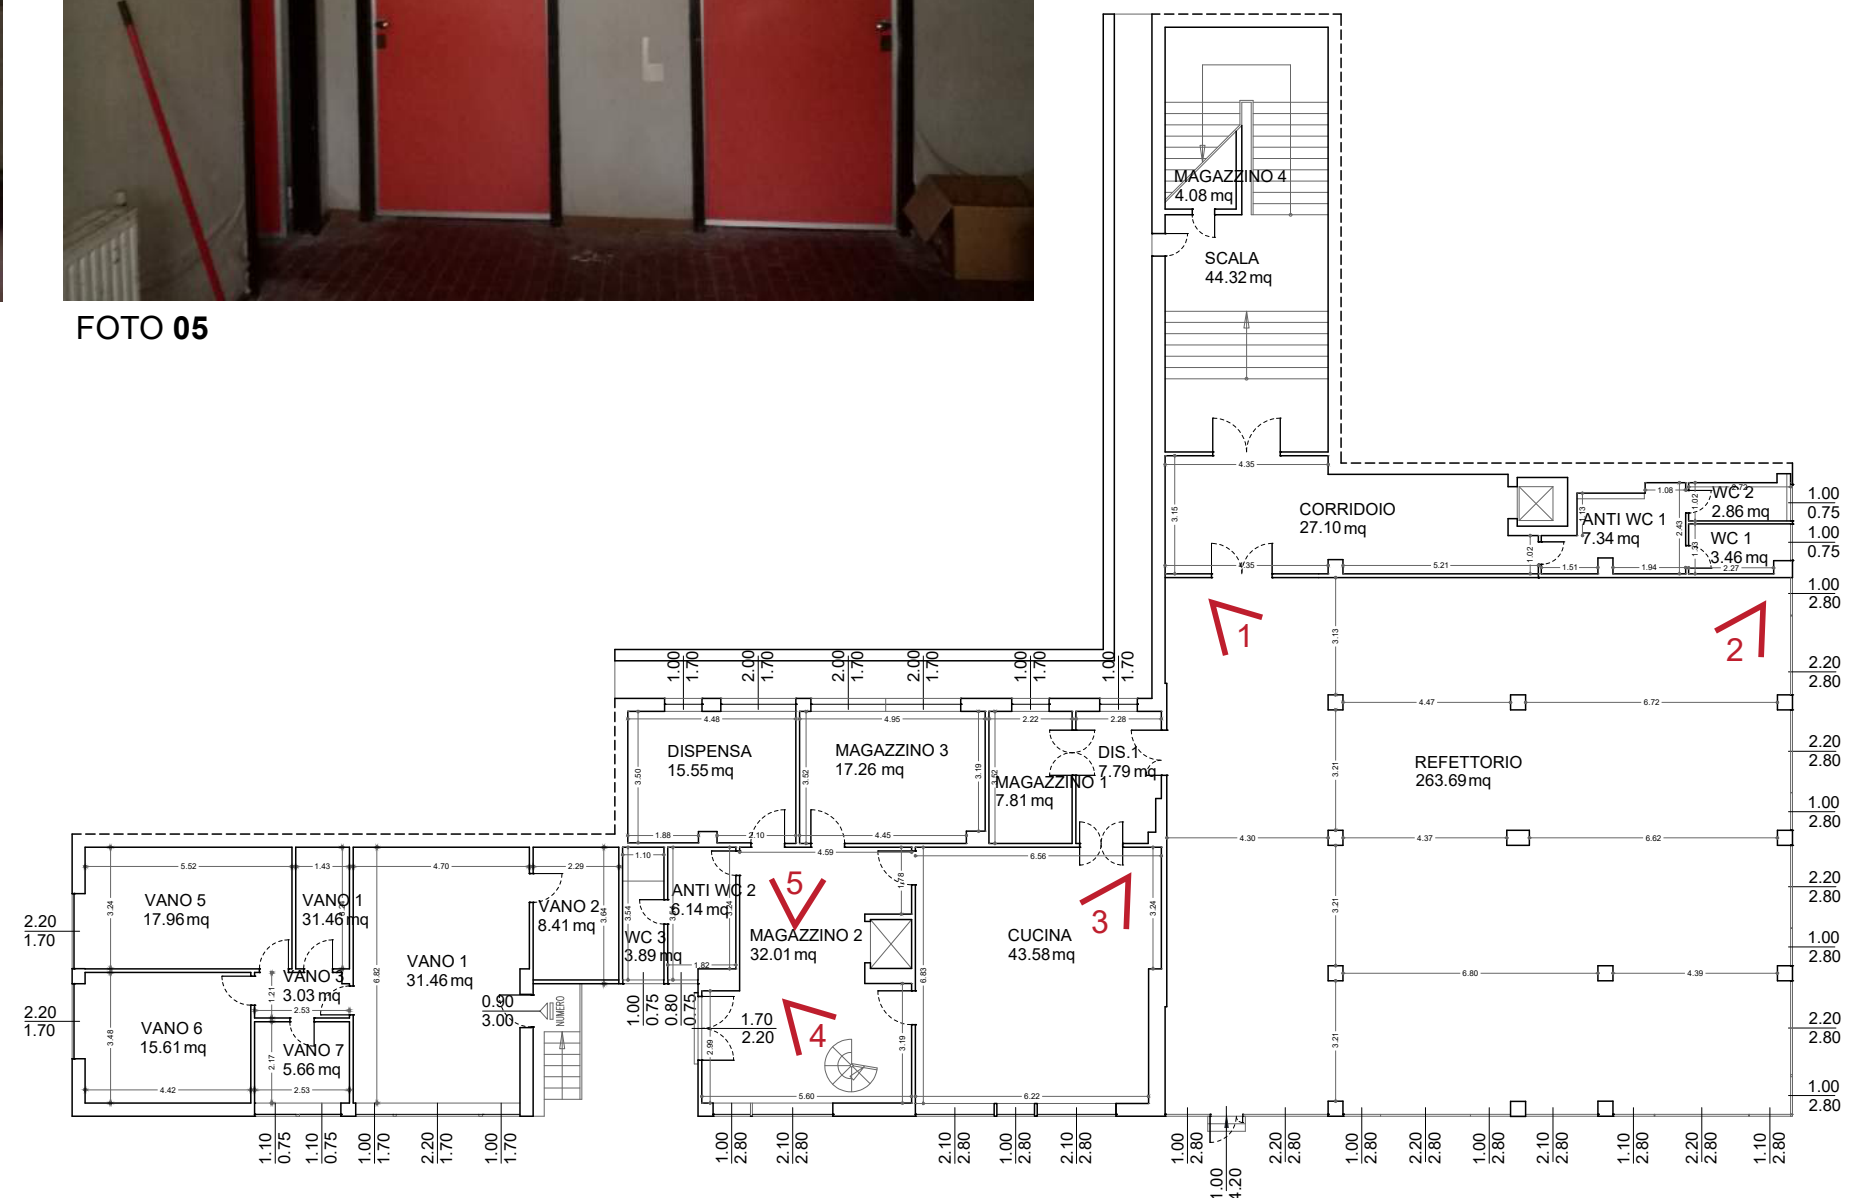


FOTO 04



FOTO 05

Scuola materna "2Giugno"



PIANTA PIANO PRIMO scala 1:200



Scuola media "Borzoli"

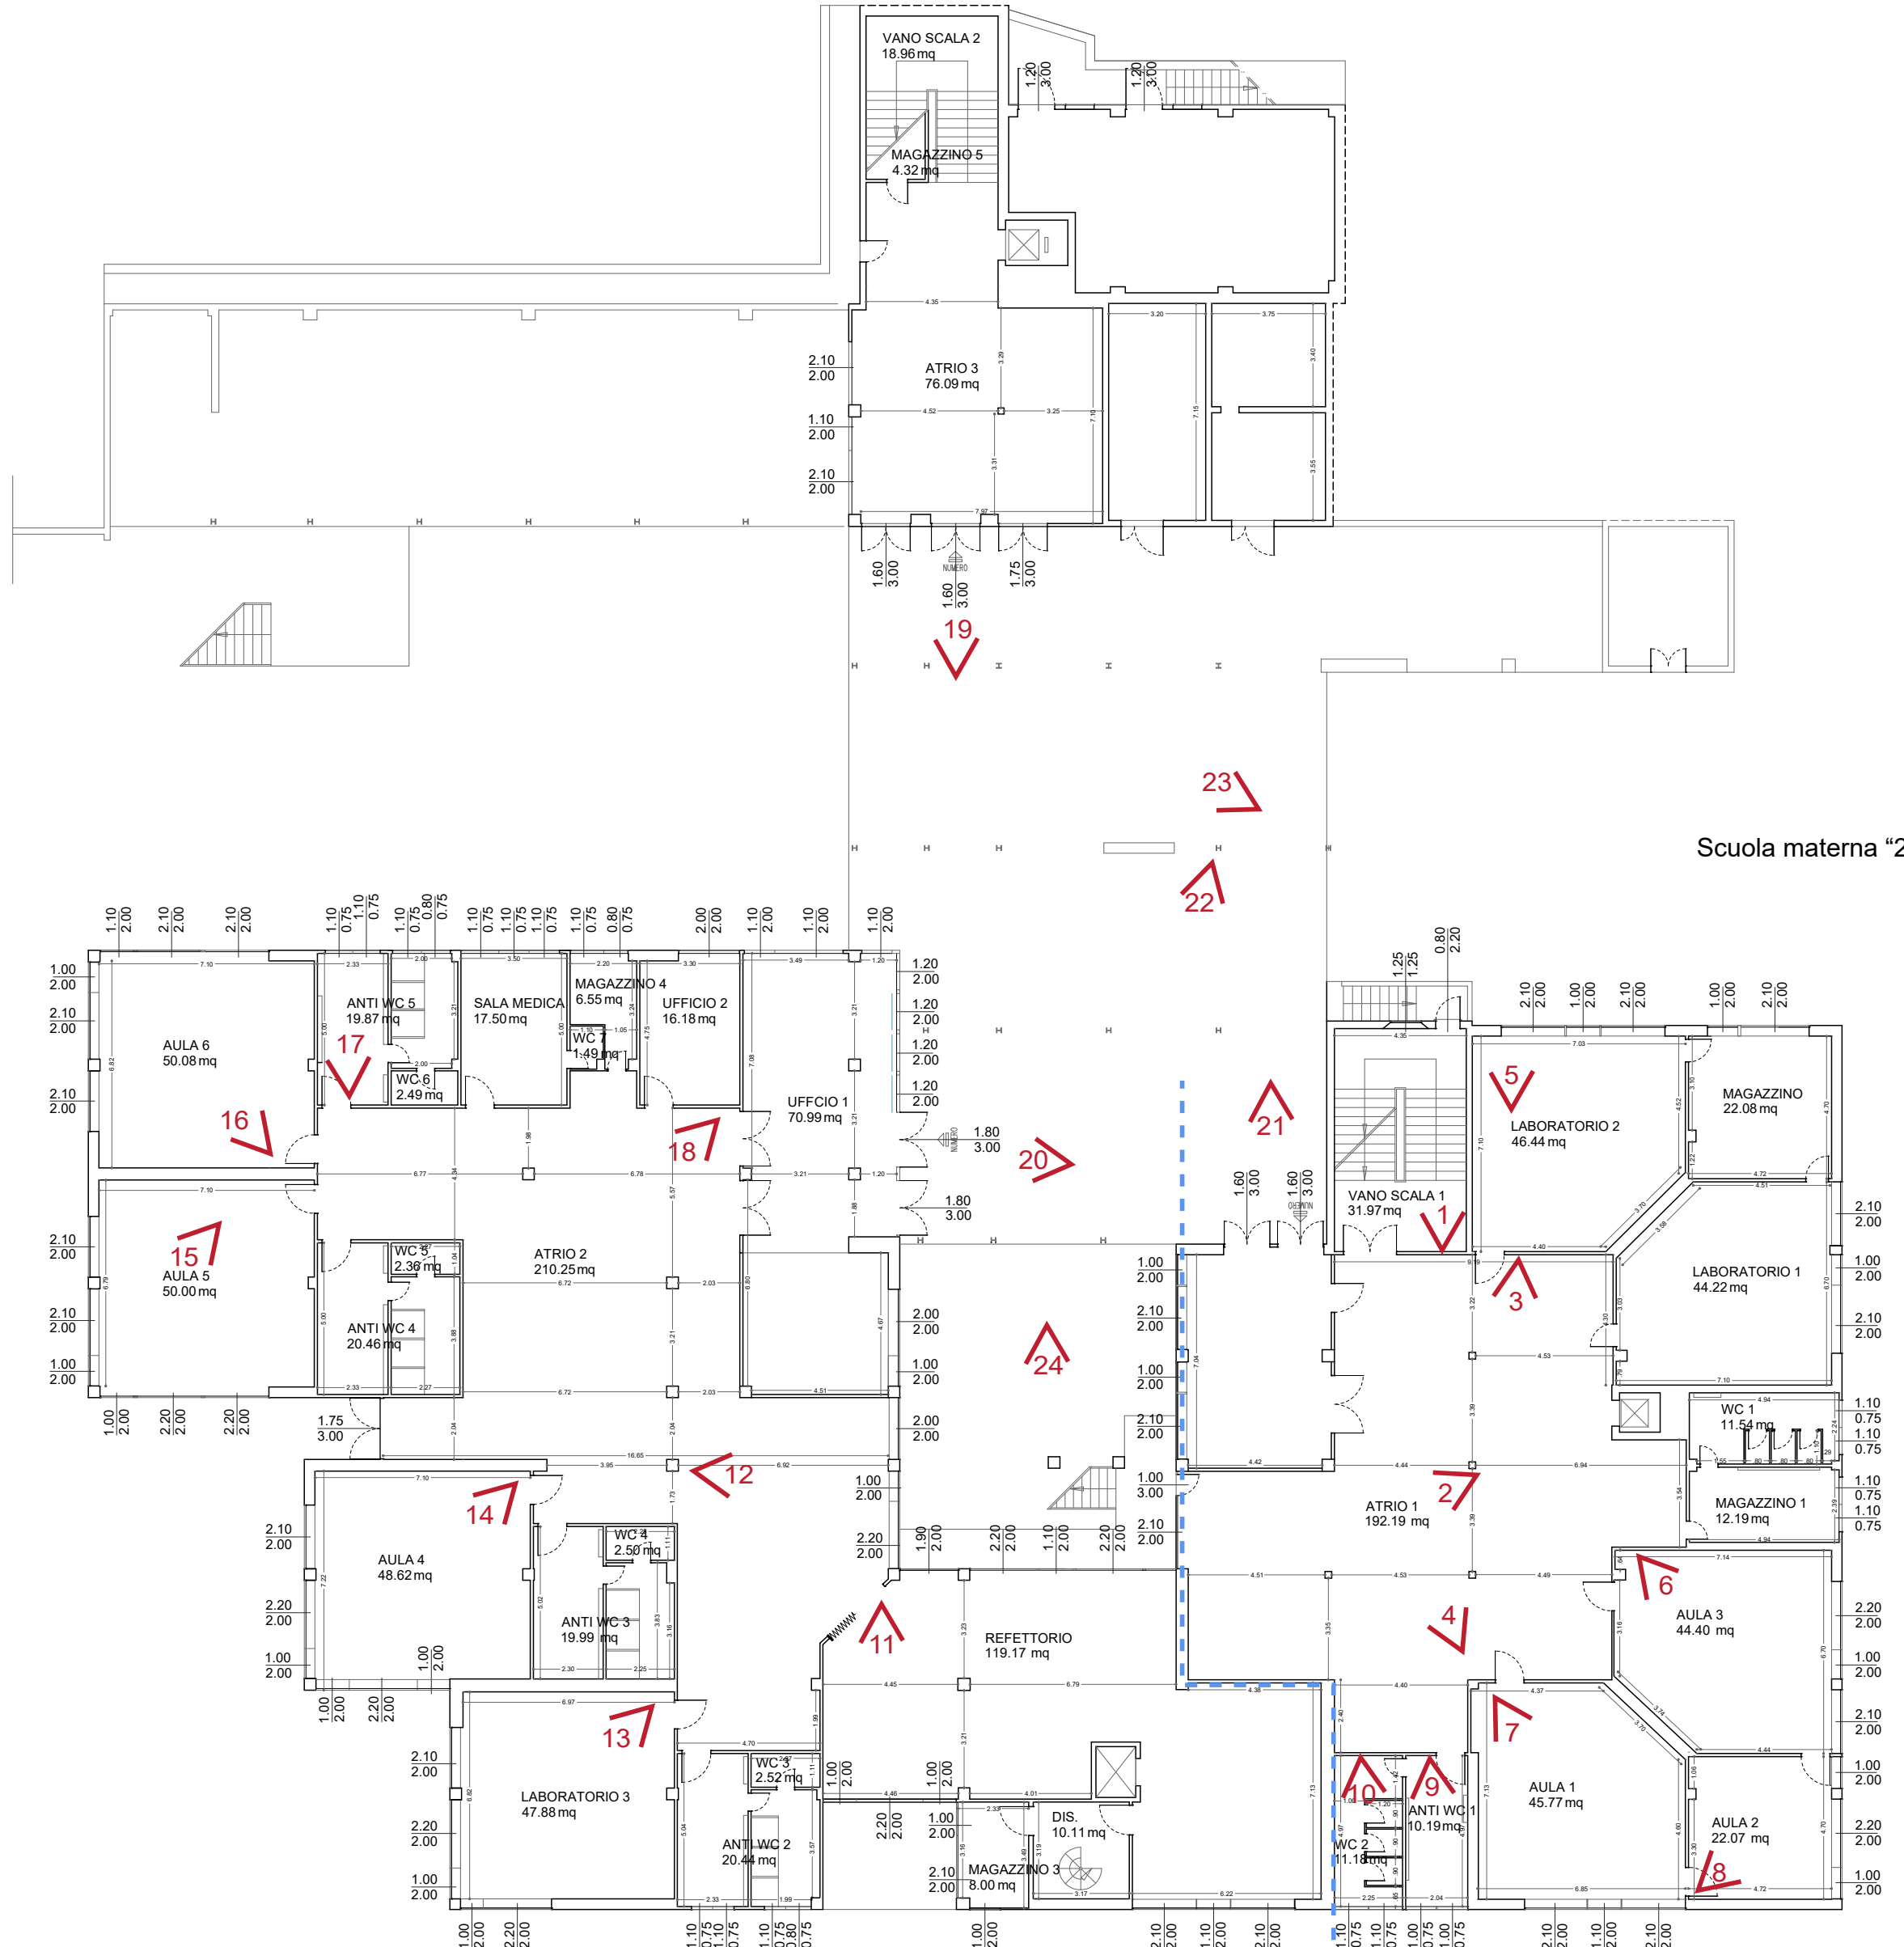




FOTO 01



FOTO 02



FOTO 03



FOTO 04



FOTO 05



FOTO 06



FOTO 07

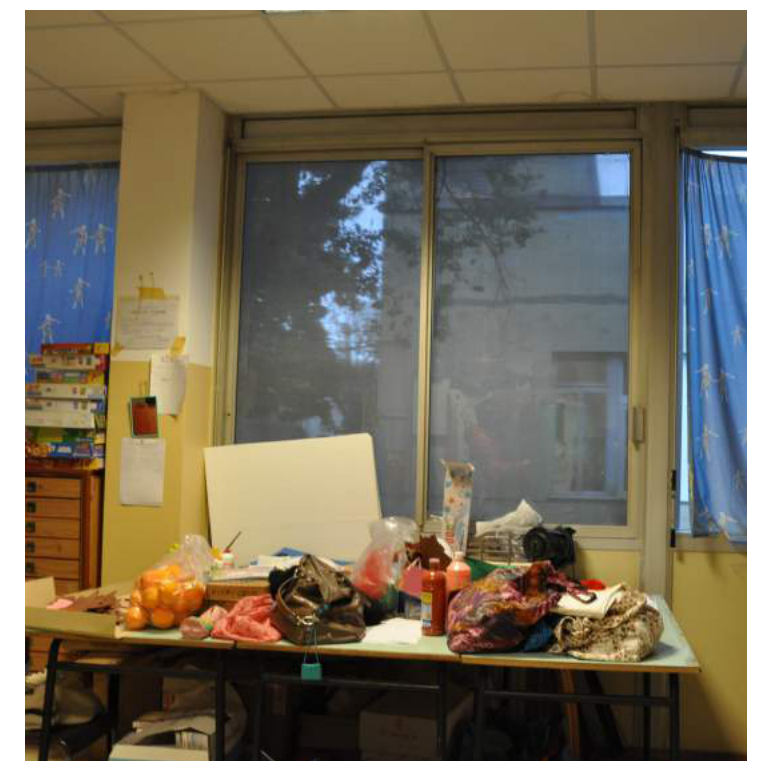


FOTO 08



FOTO 09



FOTO 10



FOTO 11



FOTO 12



FOTO 13



FOTO 14



FOTO 15



FOTO 16



FOTO 17



FOTO 18



FOTO 19



FOTO 20

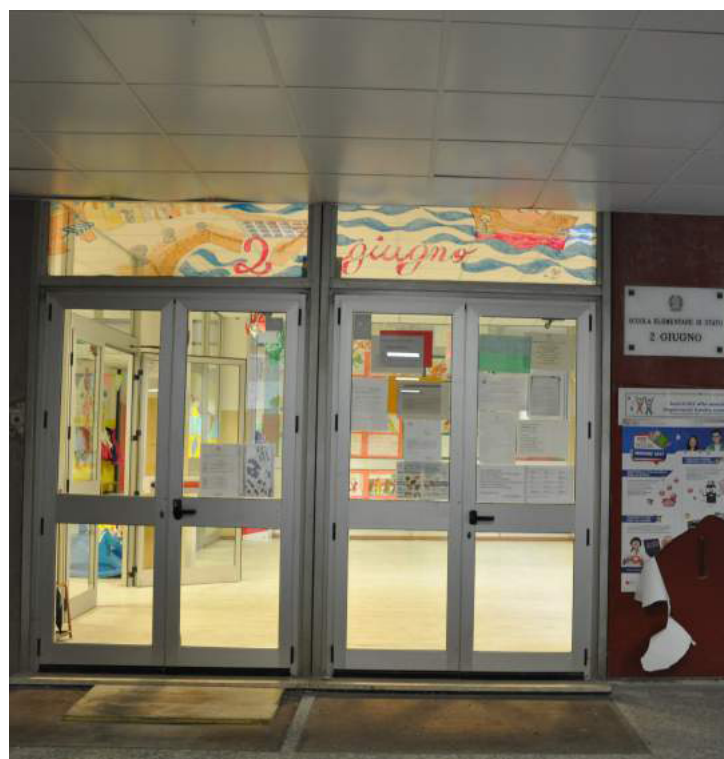


FOTO 21



FOTO 22



FOTO 23


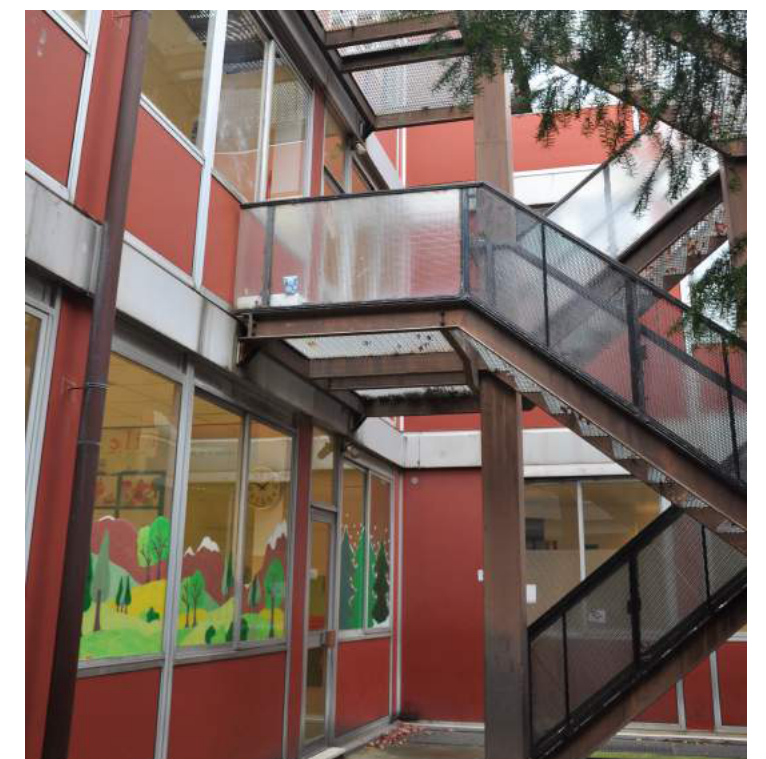


FOTO 24

PIANTA PIANO SECONDO scala 1:200

Scuola media "Borzoli"

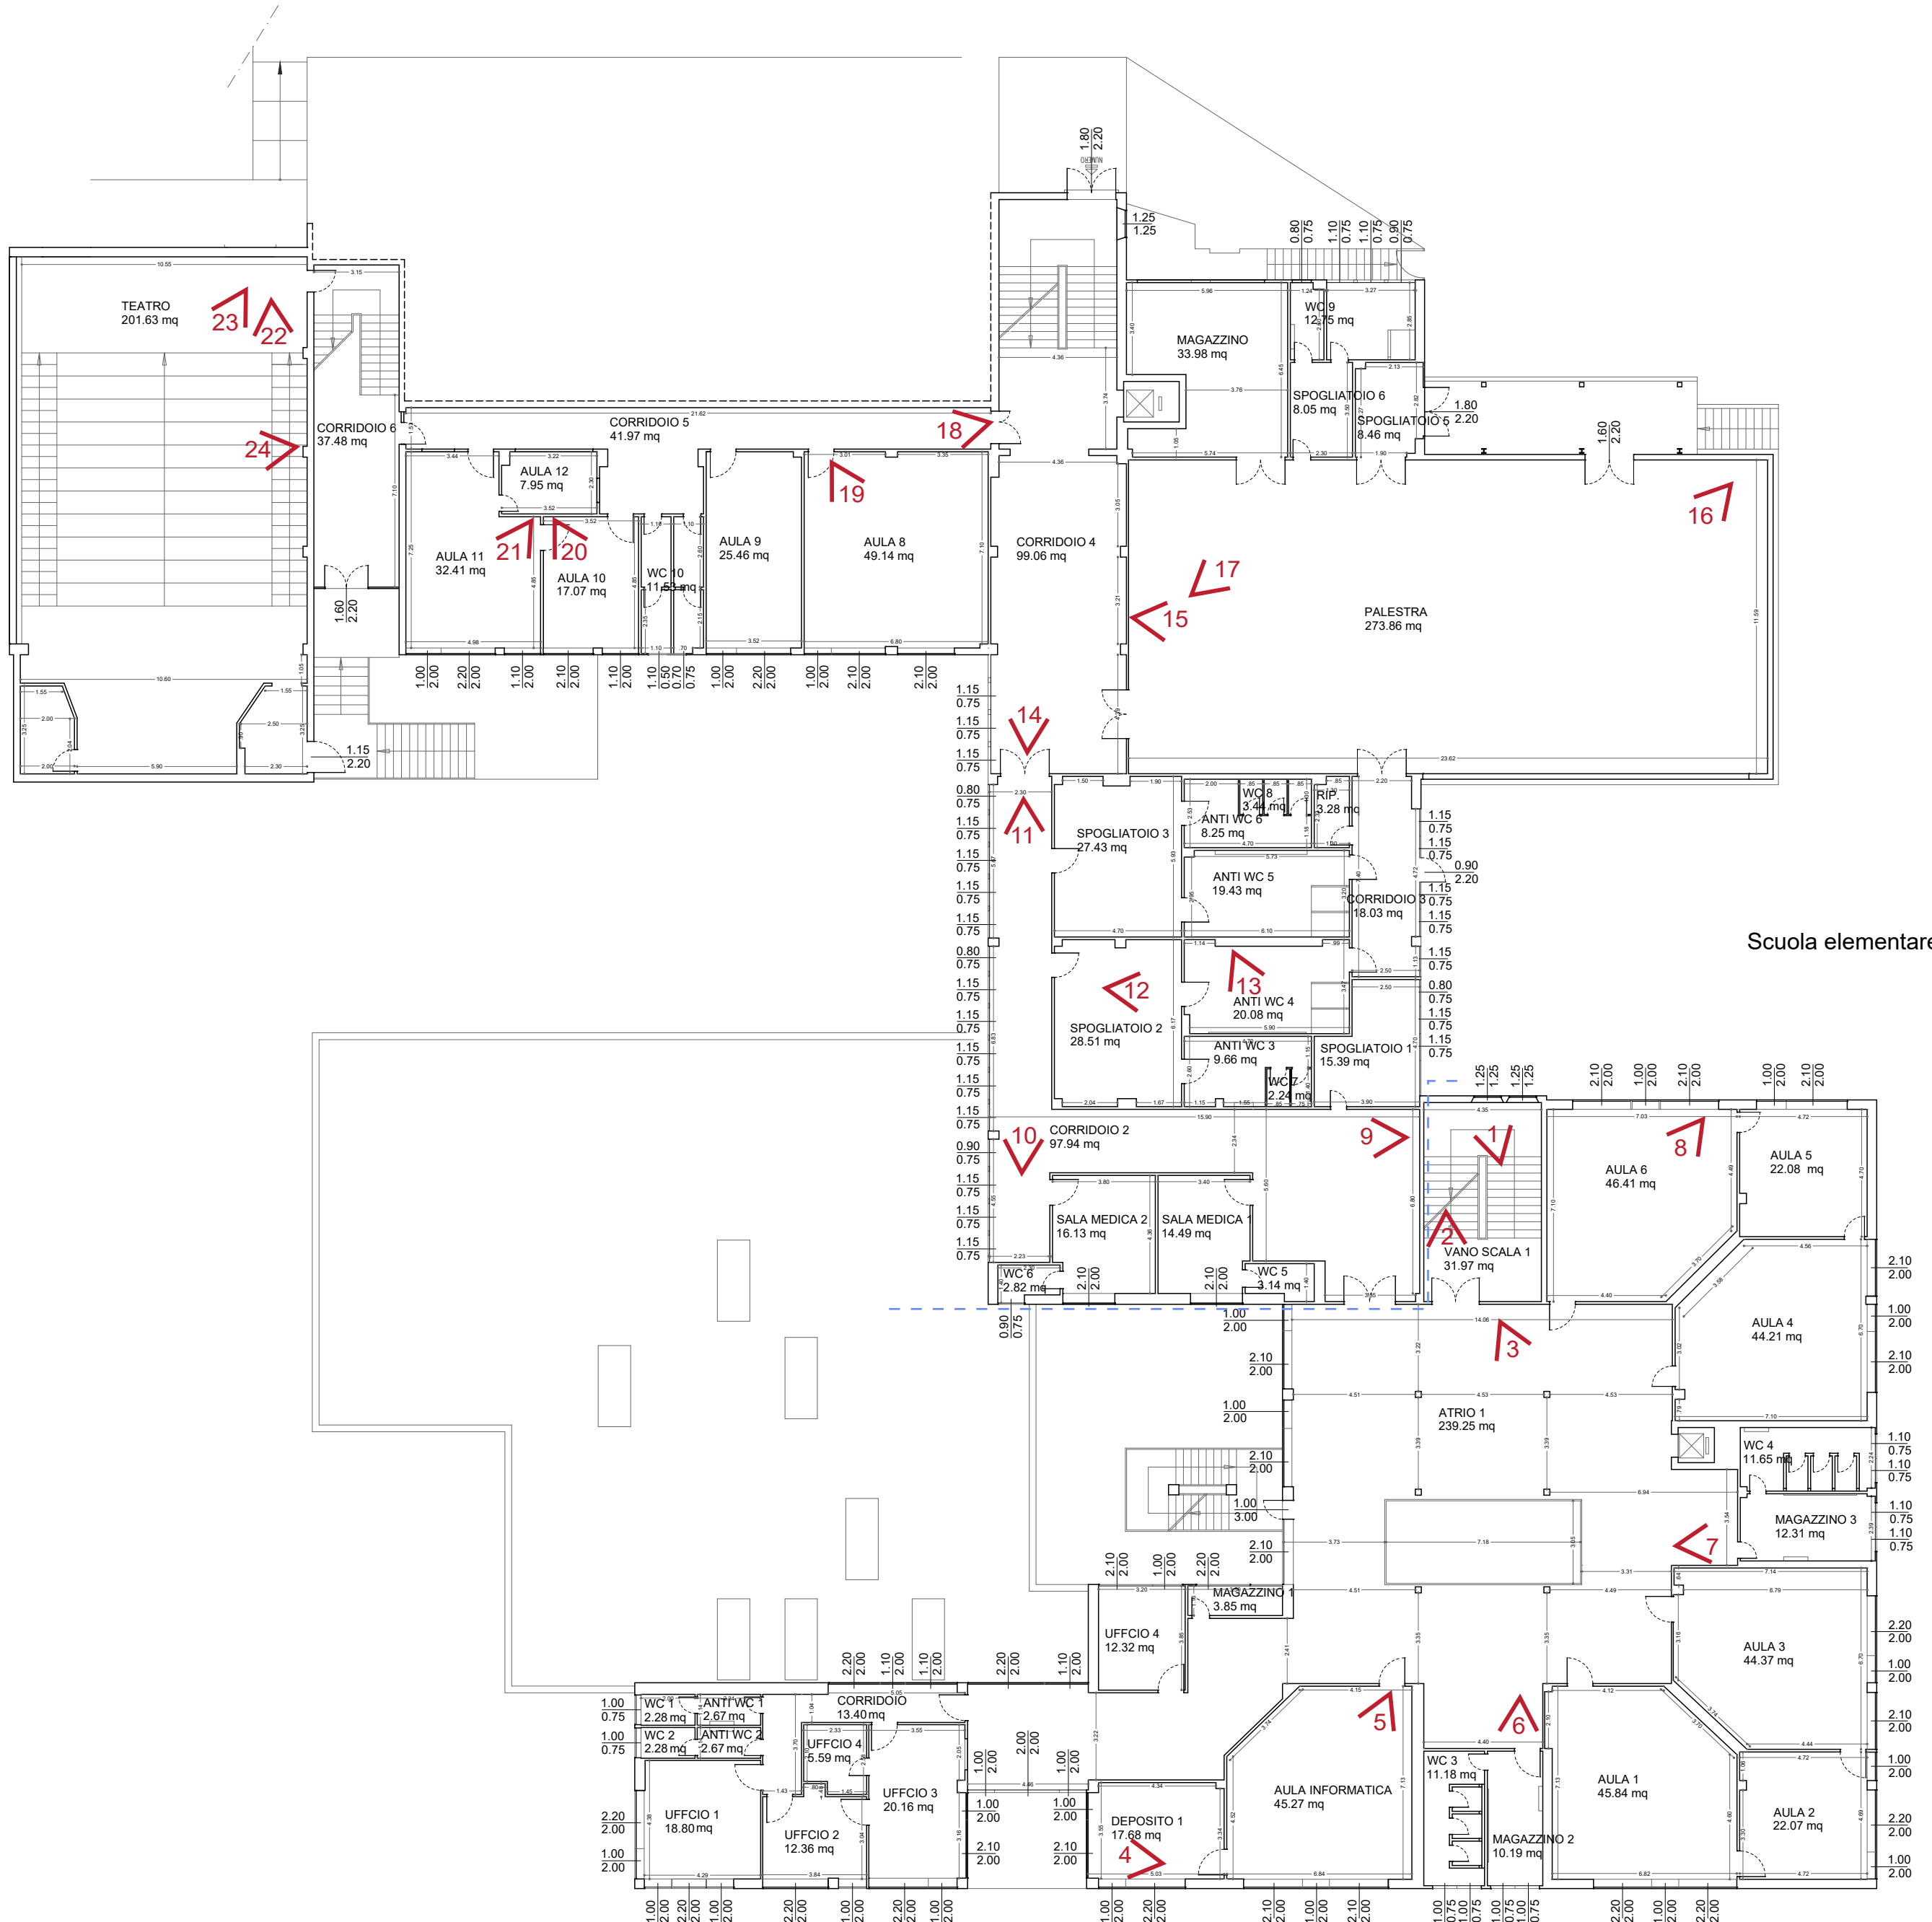

Scuola elementare "2Giugno"



FOTO 01



FOTO 02



FOTO 03



FOTO 04



FOTO 05



FOTO 06



FOTO 07



FOTO 08



FOTO 09



FOTO 10



FOTO 11



FOTO 12



FOTO 13



FOTO 14



FOTO 15



FOTO 16



FOTO 17



FOTO 18



FOTO 19

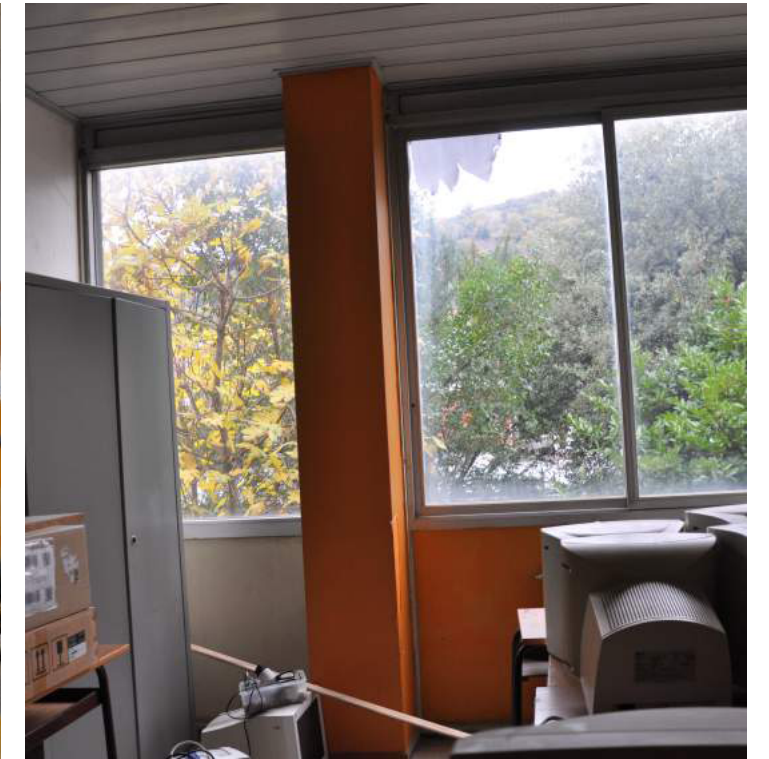


FOTO 20



FOTO 21



FOTO 22



FOTO 23


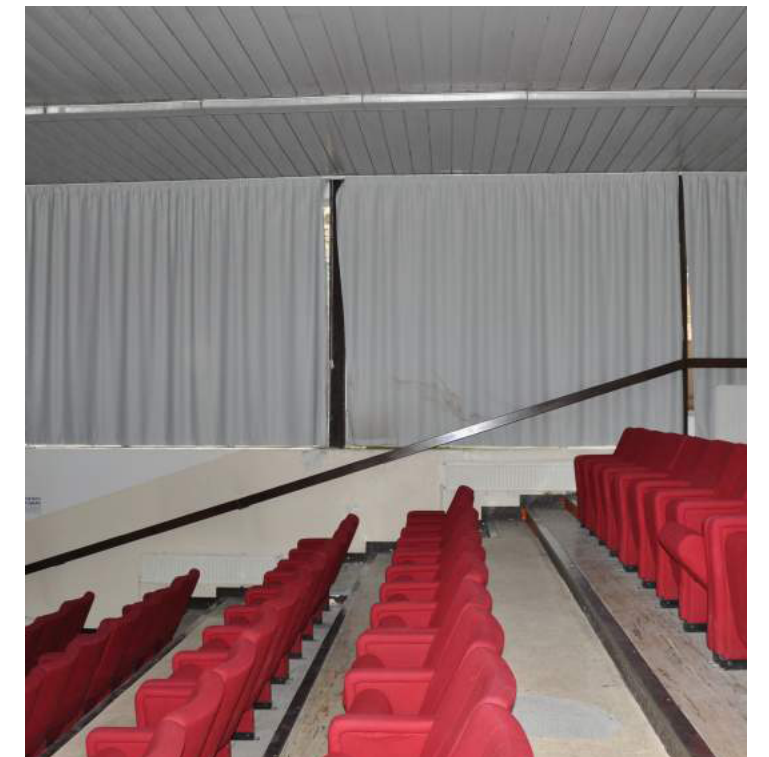


FOTO 24

PIANTA PIANO TERZO scala 1:200



Scuola media "Borzoli"

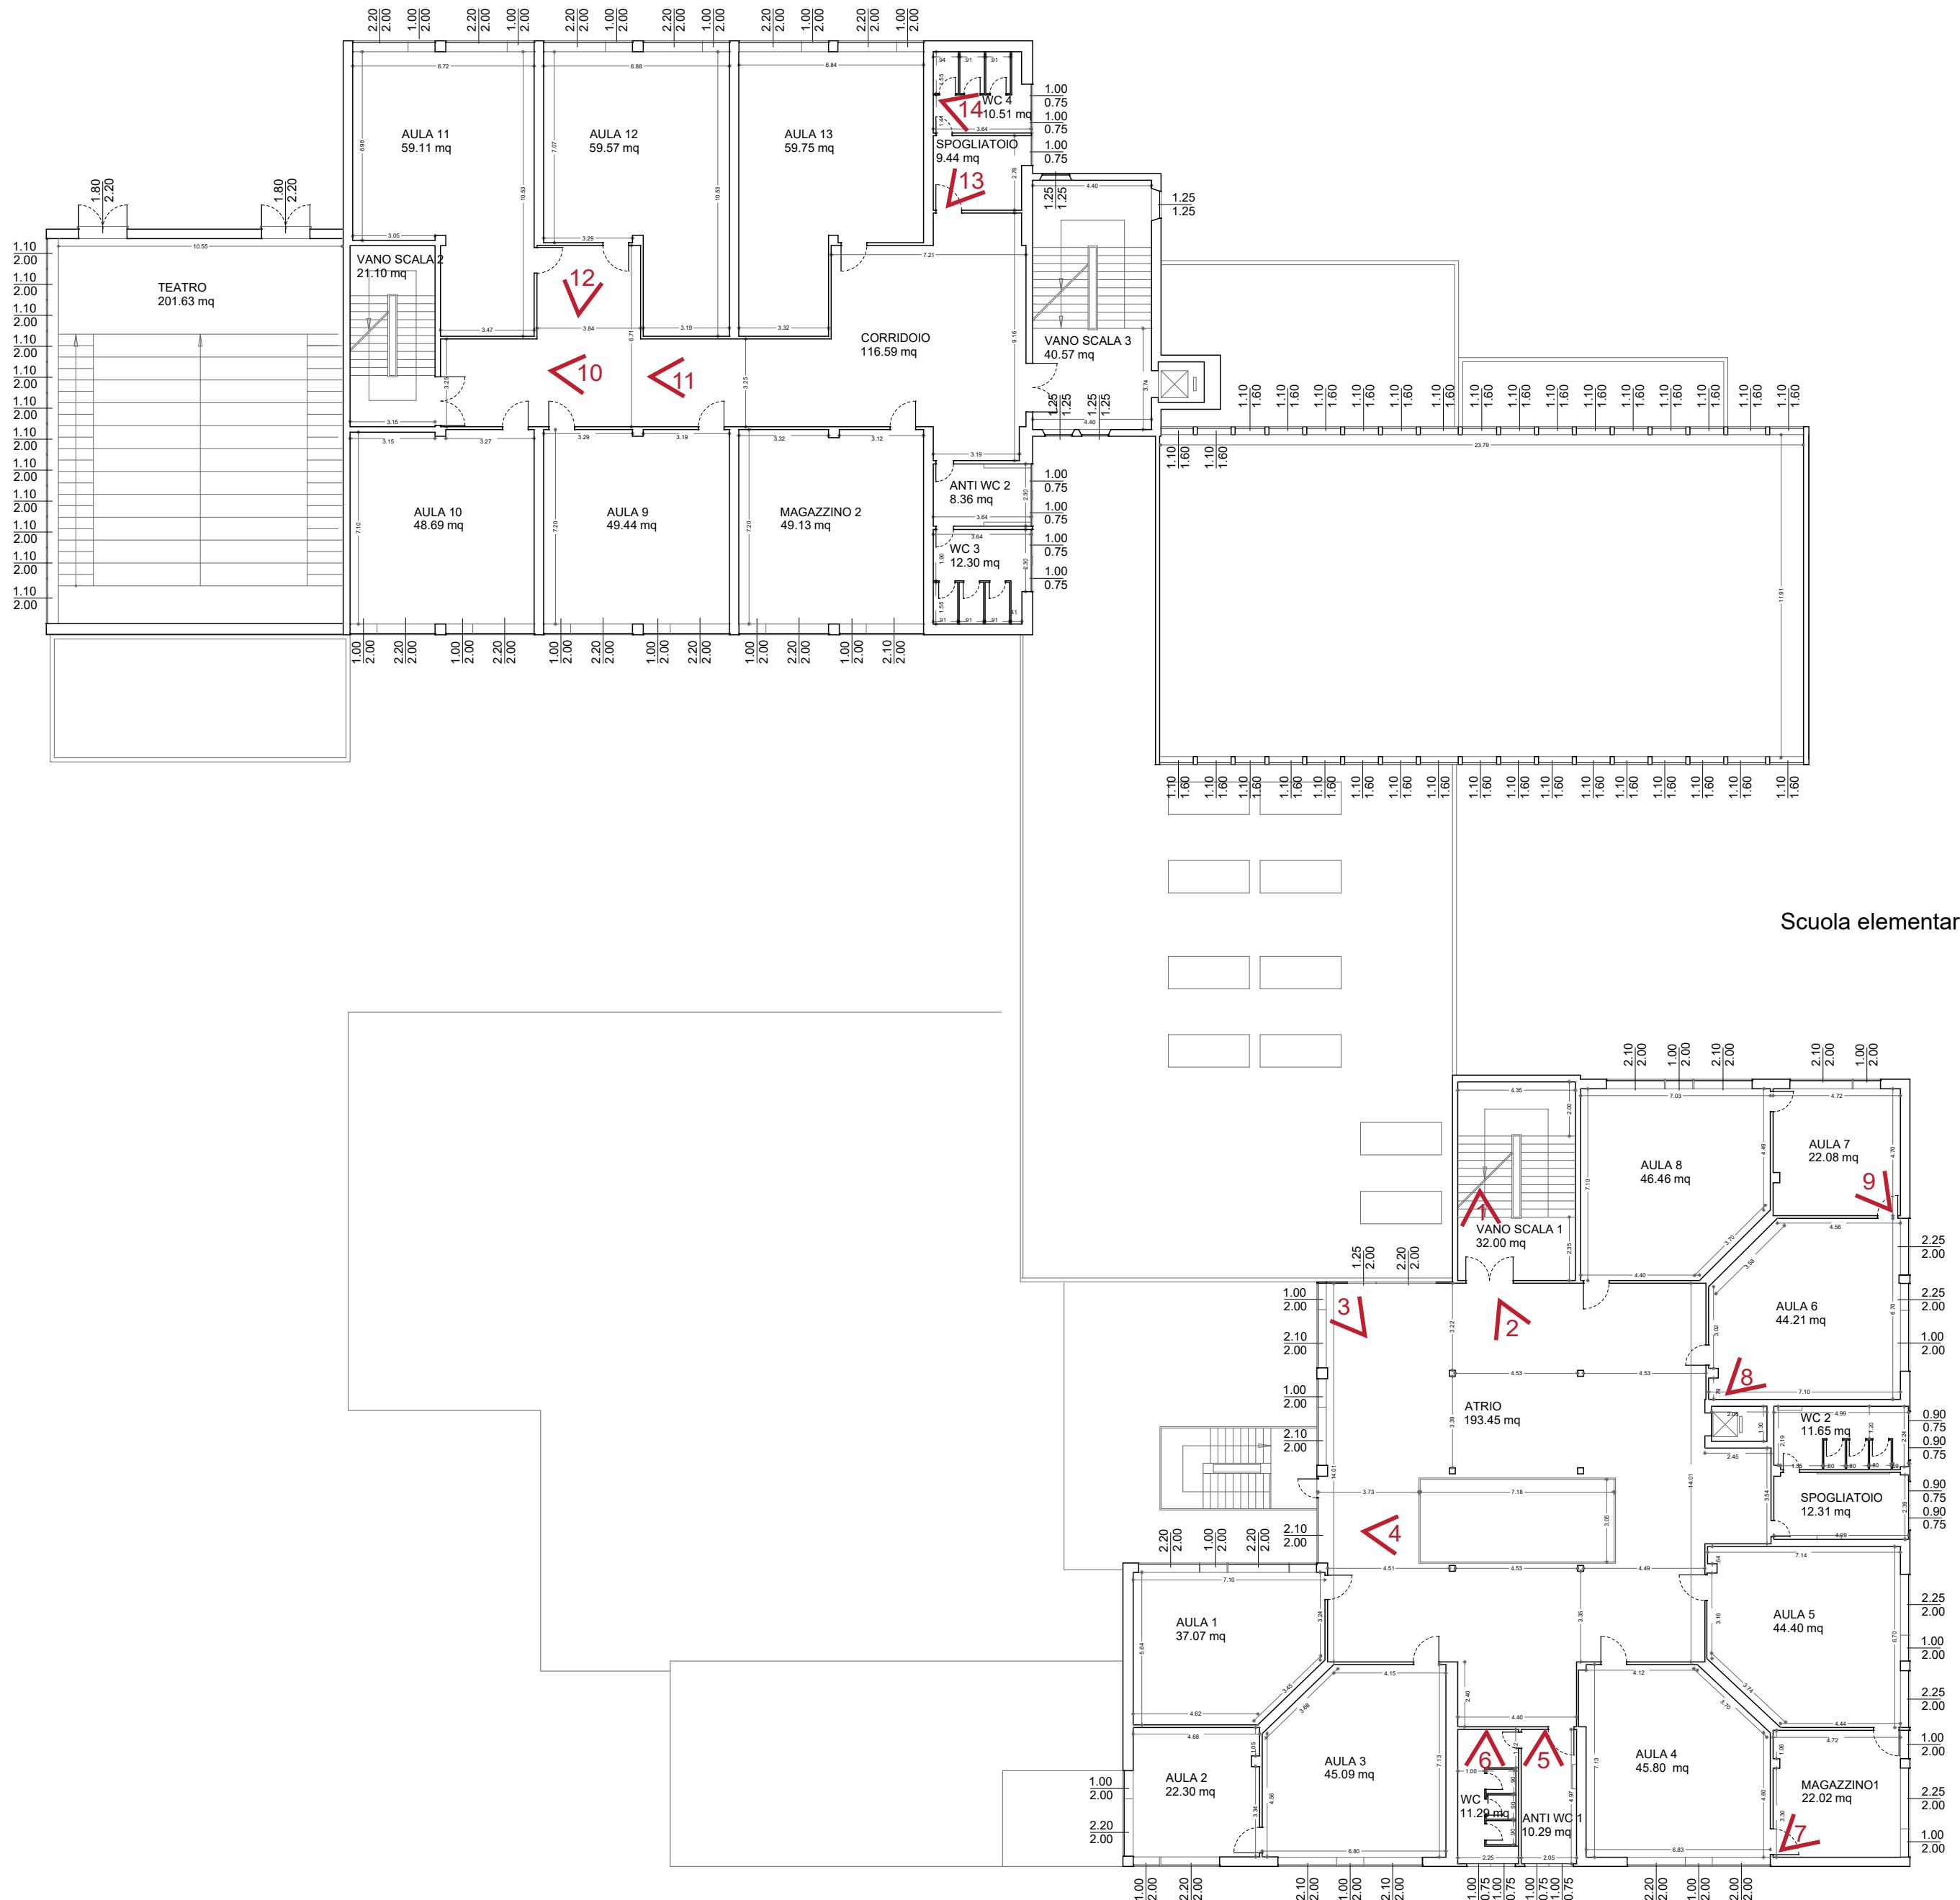

Scuola elementare "2Giugno"



FOTO 01



FOTO 02



FOTO 03

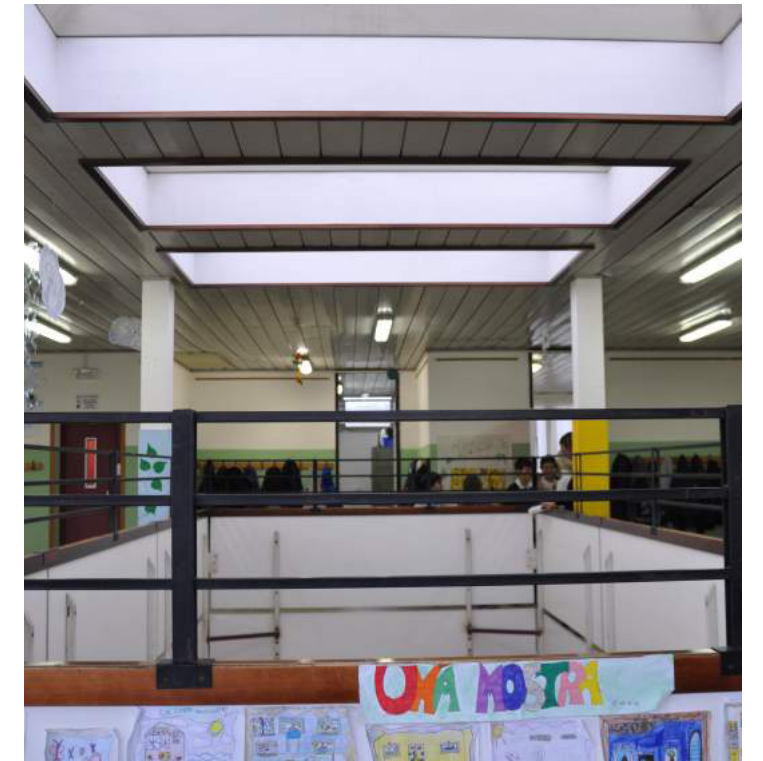


FOTO 04



FOTO 05



FOTO 06

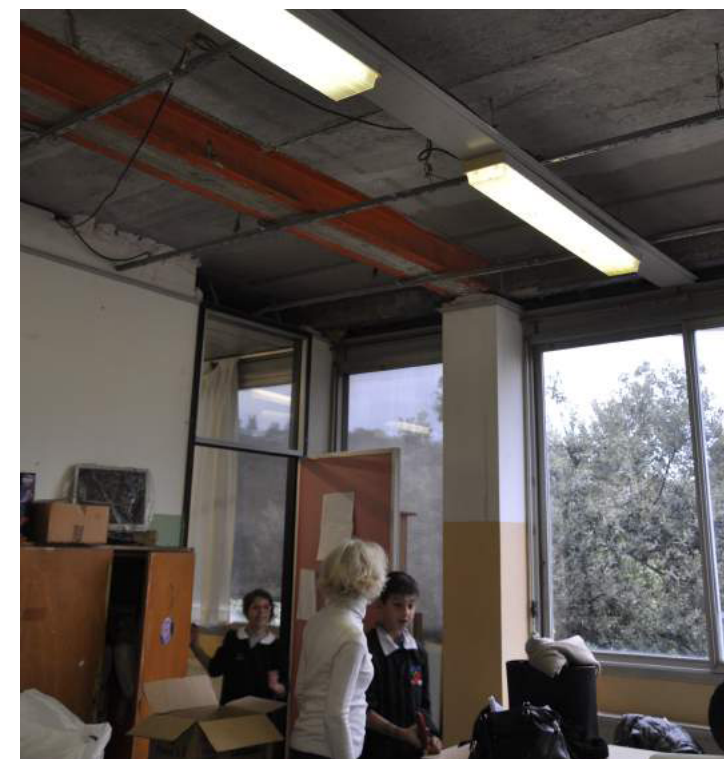


FOTO 07



FOTO 08



FOTO 09



FOTO 10



FOTO 11

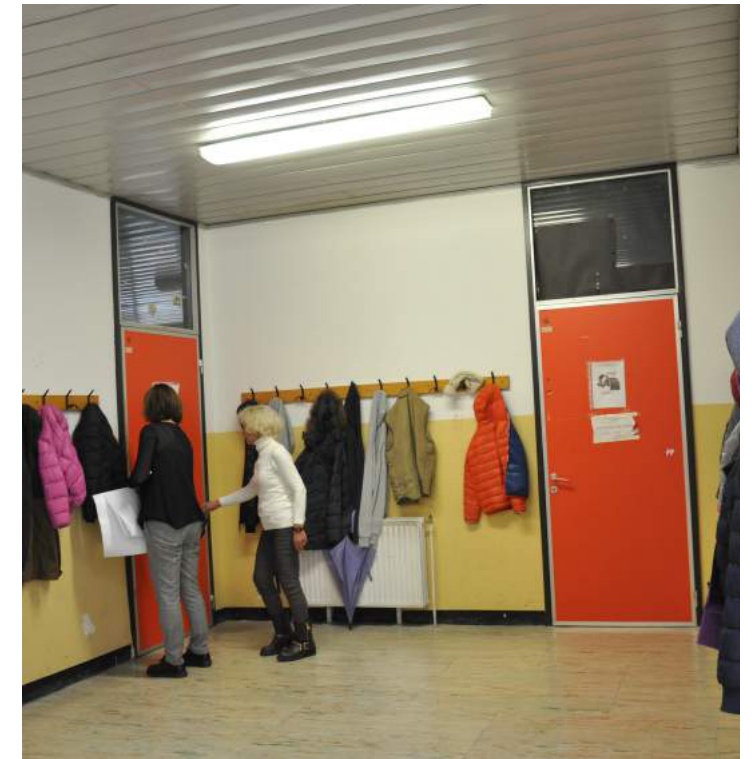


FOTO 12



FOTO 13



FOTO 14



FOTO 15



FOTO 16

PIANTA PIANO QUARTO scala 1:200



Scuola media "Borzoli"


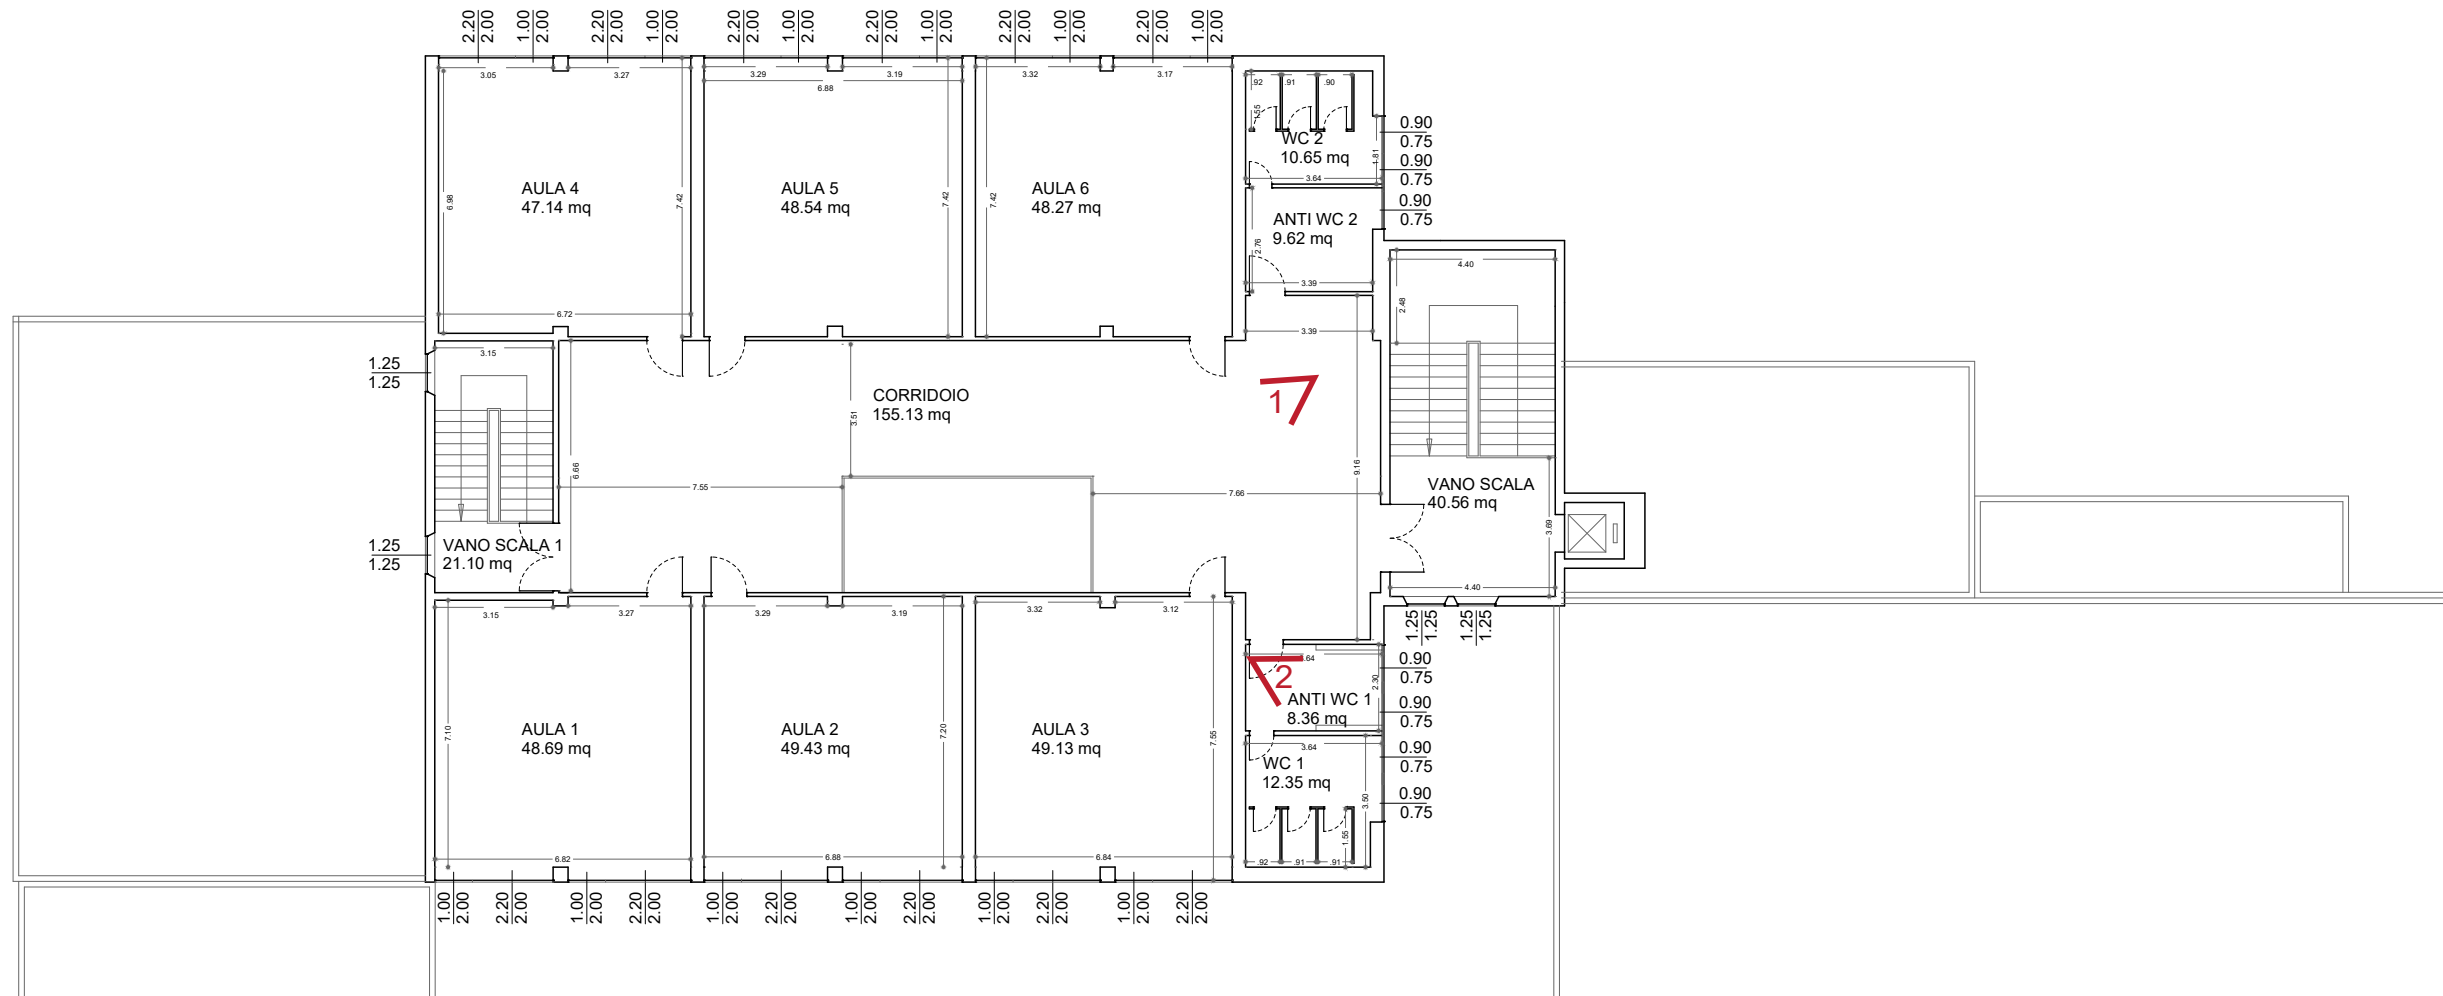


FOTO 01



FOTO 02

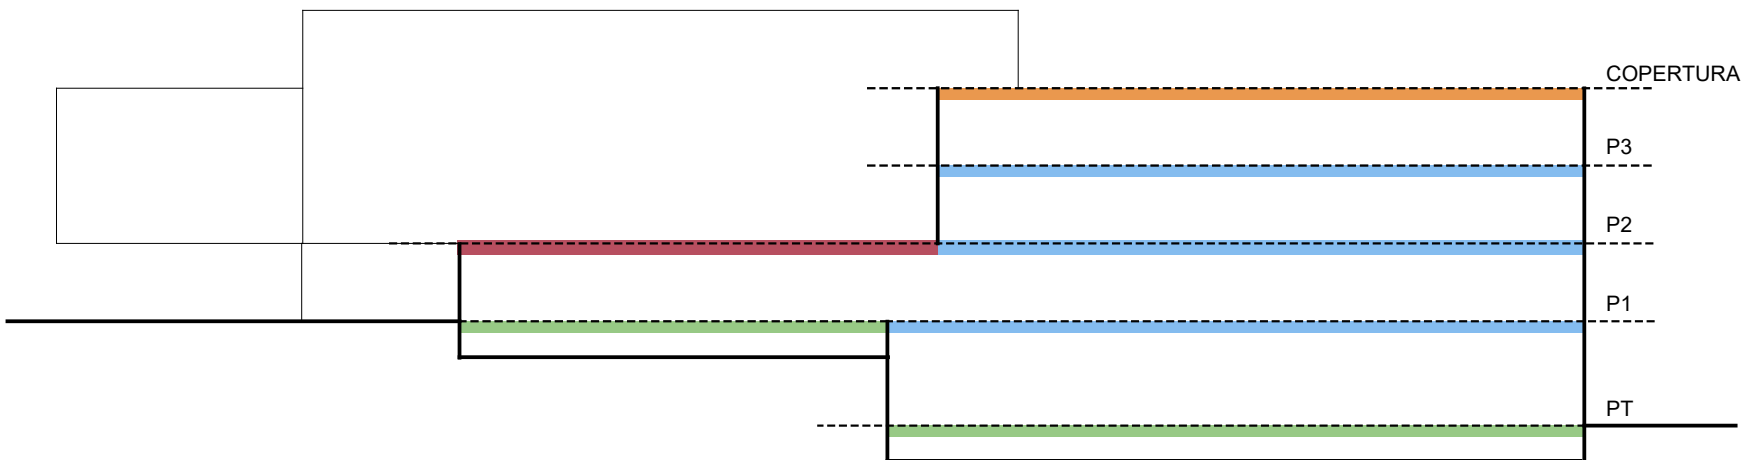


■ MR.01 MURATURA PERIMETRALE IN PANNELLI PREFABBRICATI	■ SL.03 SOLAIO INTERPIANO
■ MR.02 MURATURA PERIMETRALE CON CONTROPARETE INTERNA	■ SL.05 SOLAIO COPERTURA
■ MR.03 MURATURA IN C.A.	■ SL.07 SOLAIO COPERTURA ISOLATO
■ MR.04 TRAMEZZATURA	■ SL.08 SOLAIO SU CAVEDIO CONTROTERRA
■ MR.08 DIVISORIO INTERNO	COD. INFISSO CON TELAIO IN METALLO VETRO SINGOLO

LEGENDA TIPOLOGIE COSTRUTTIVE

PIANTA PIANO TERRA scala 1:200


Scuola materna "2Giugno"

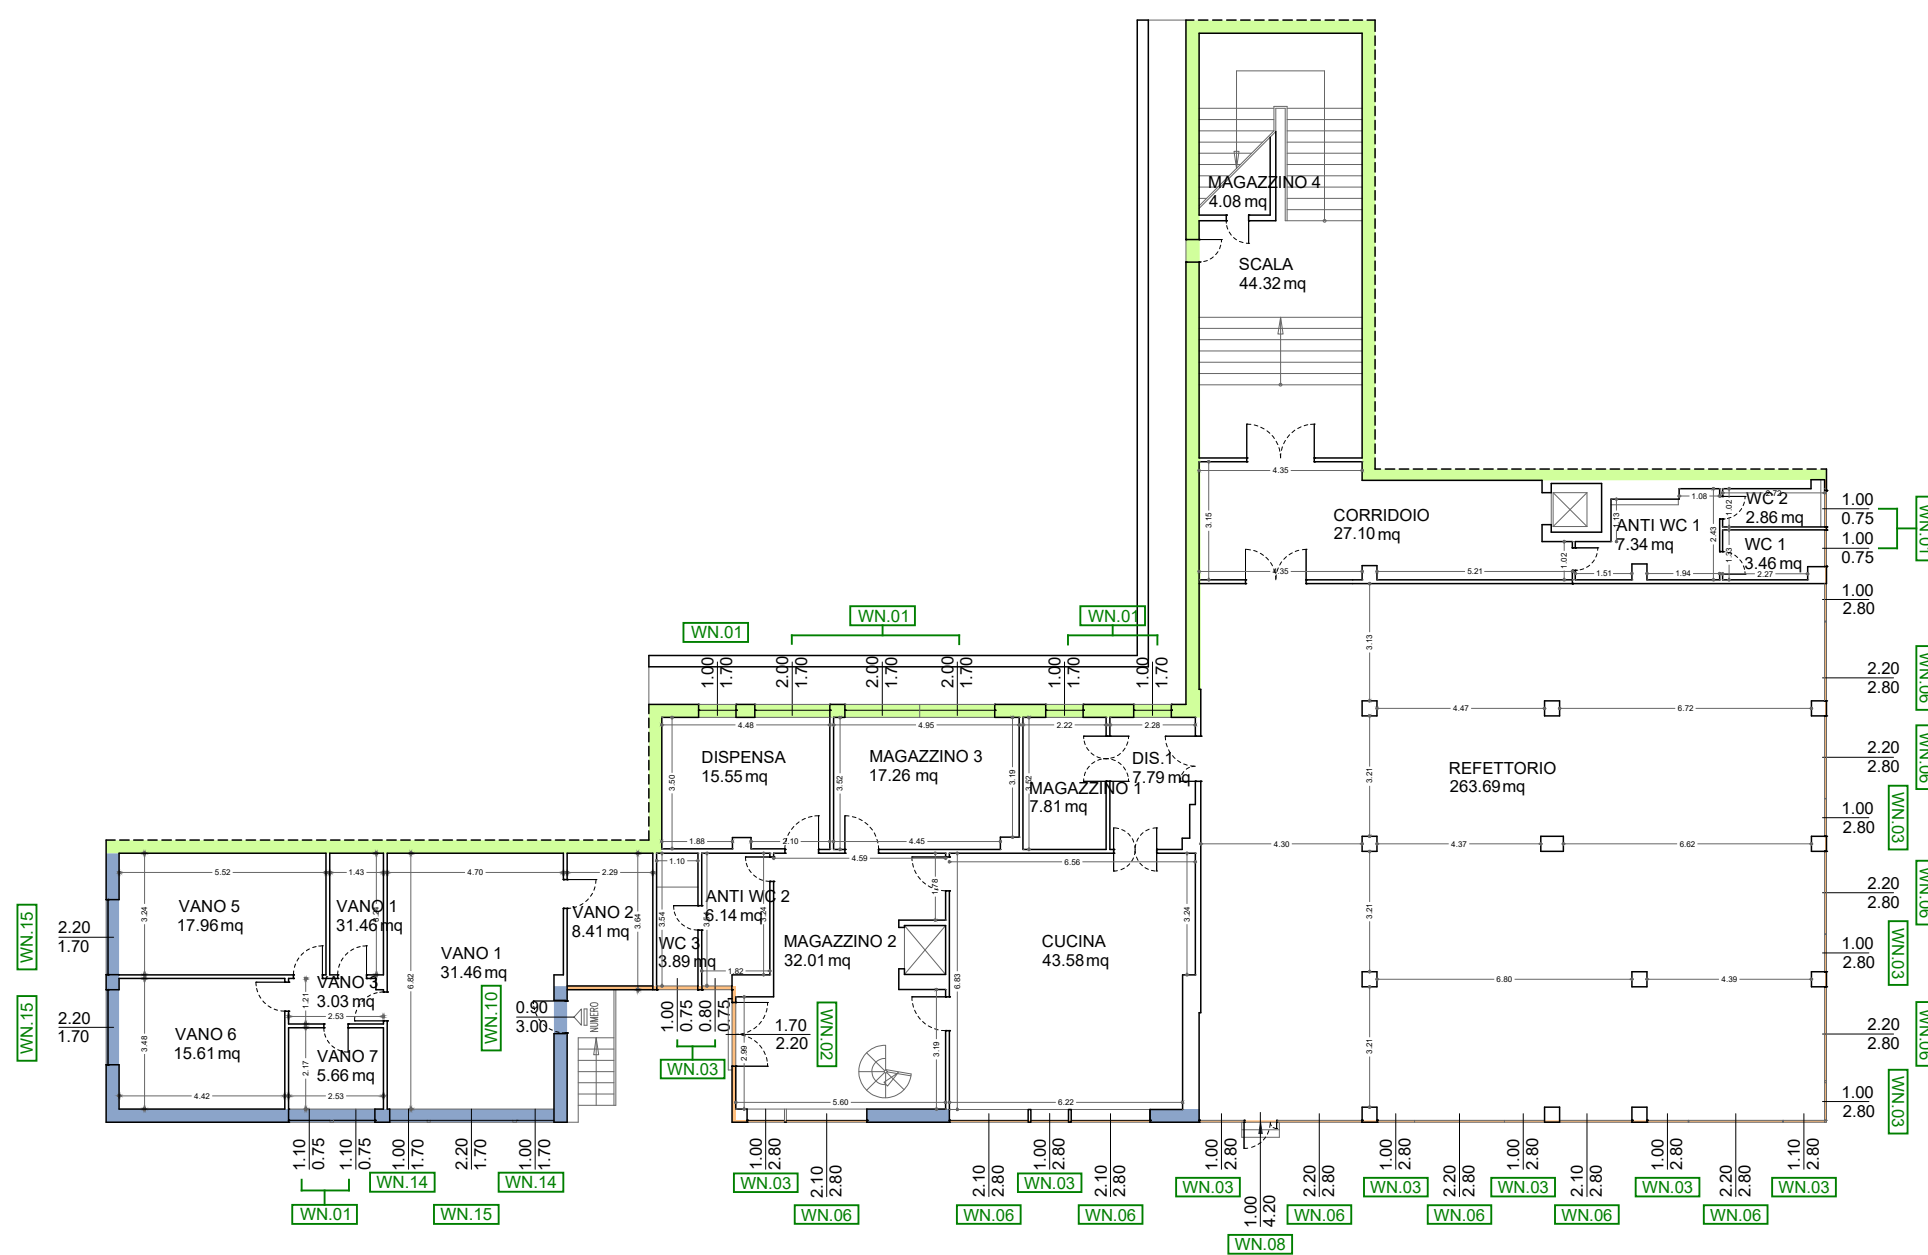

PIANTA PIANO PRIMO scala 1:200



Scuola media "Borzoli"

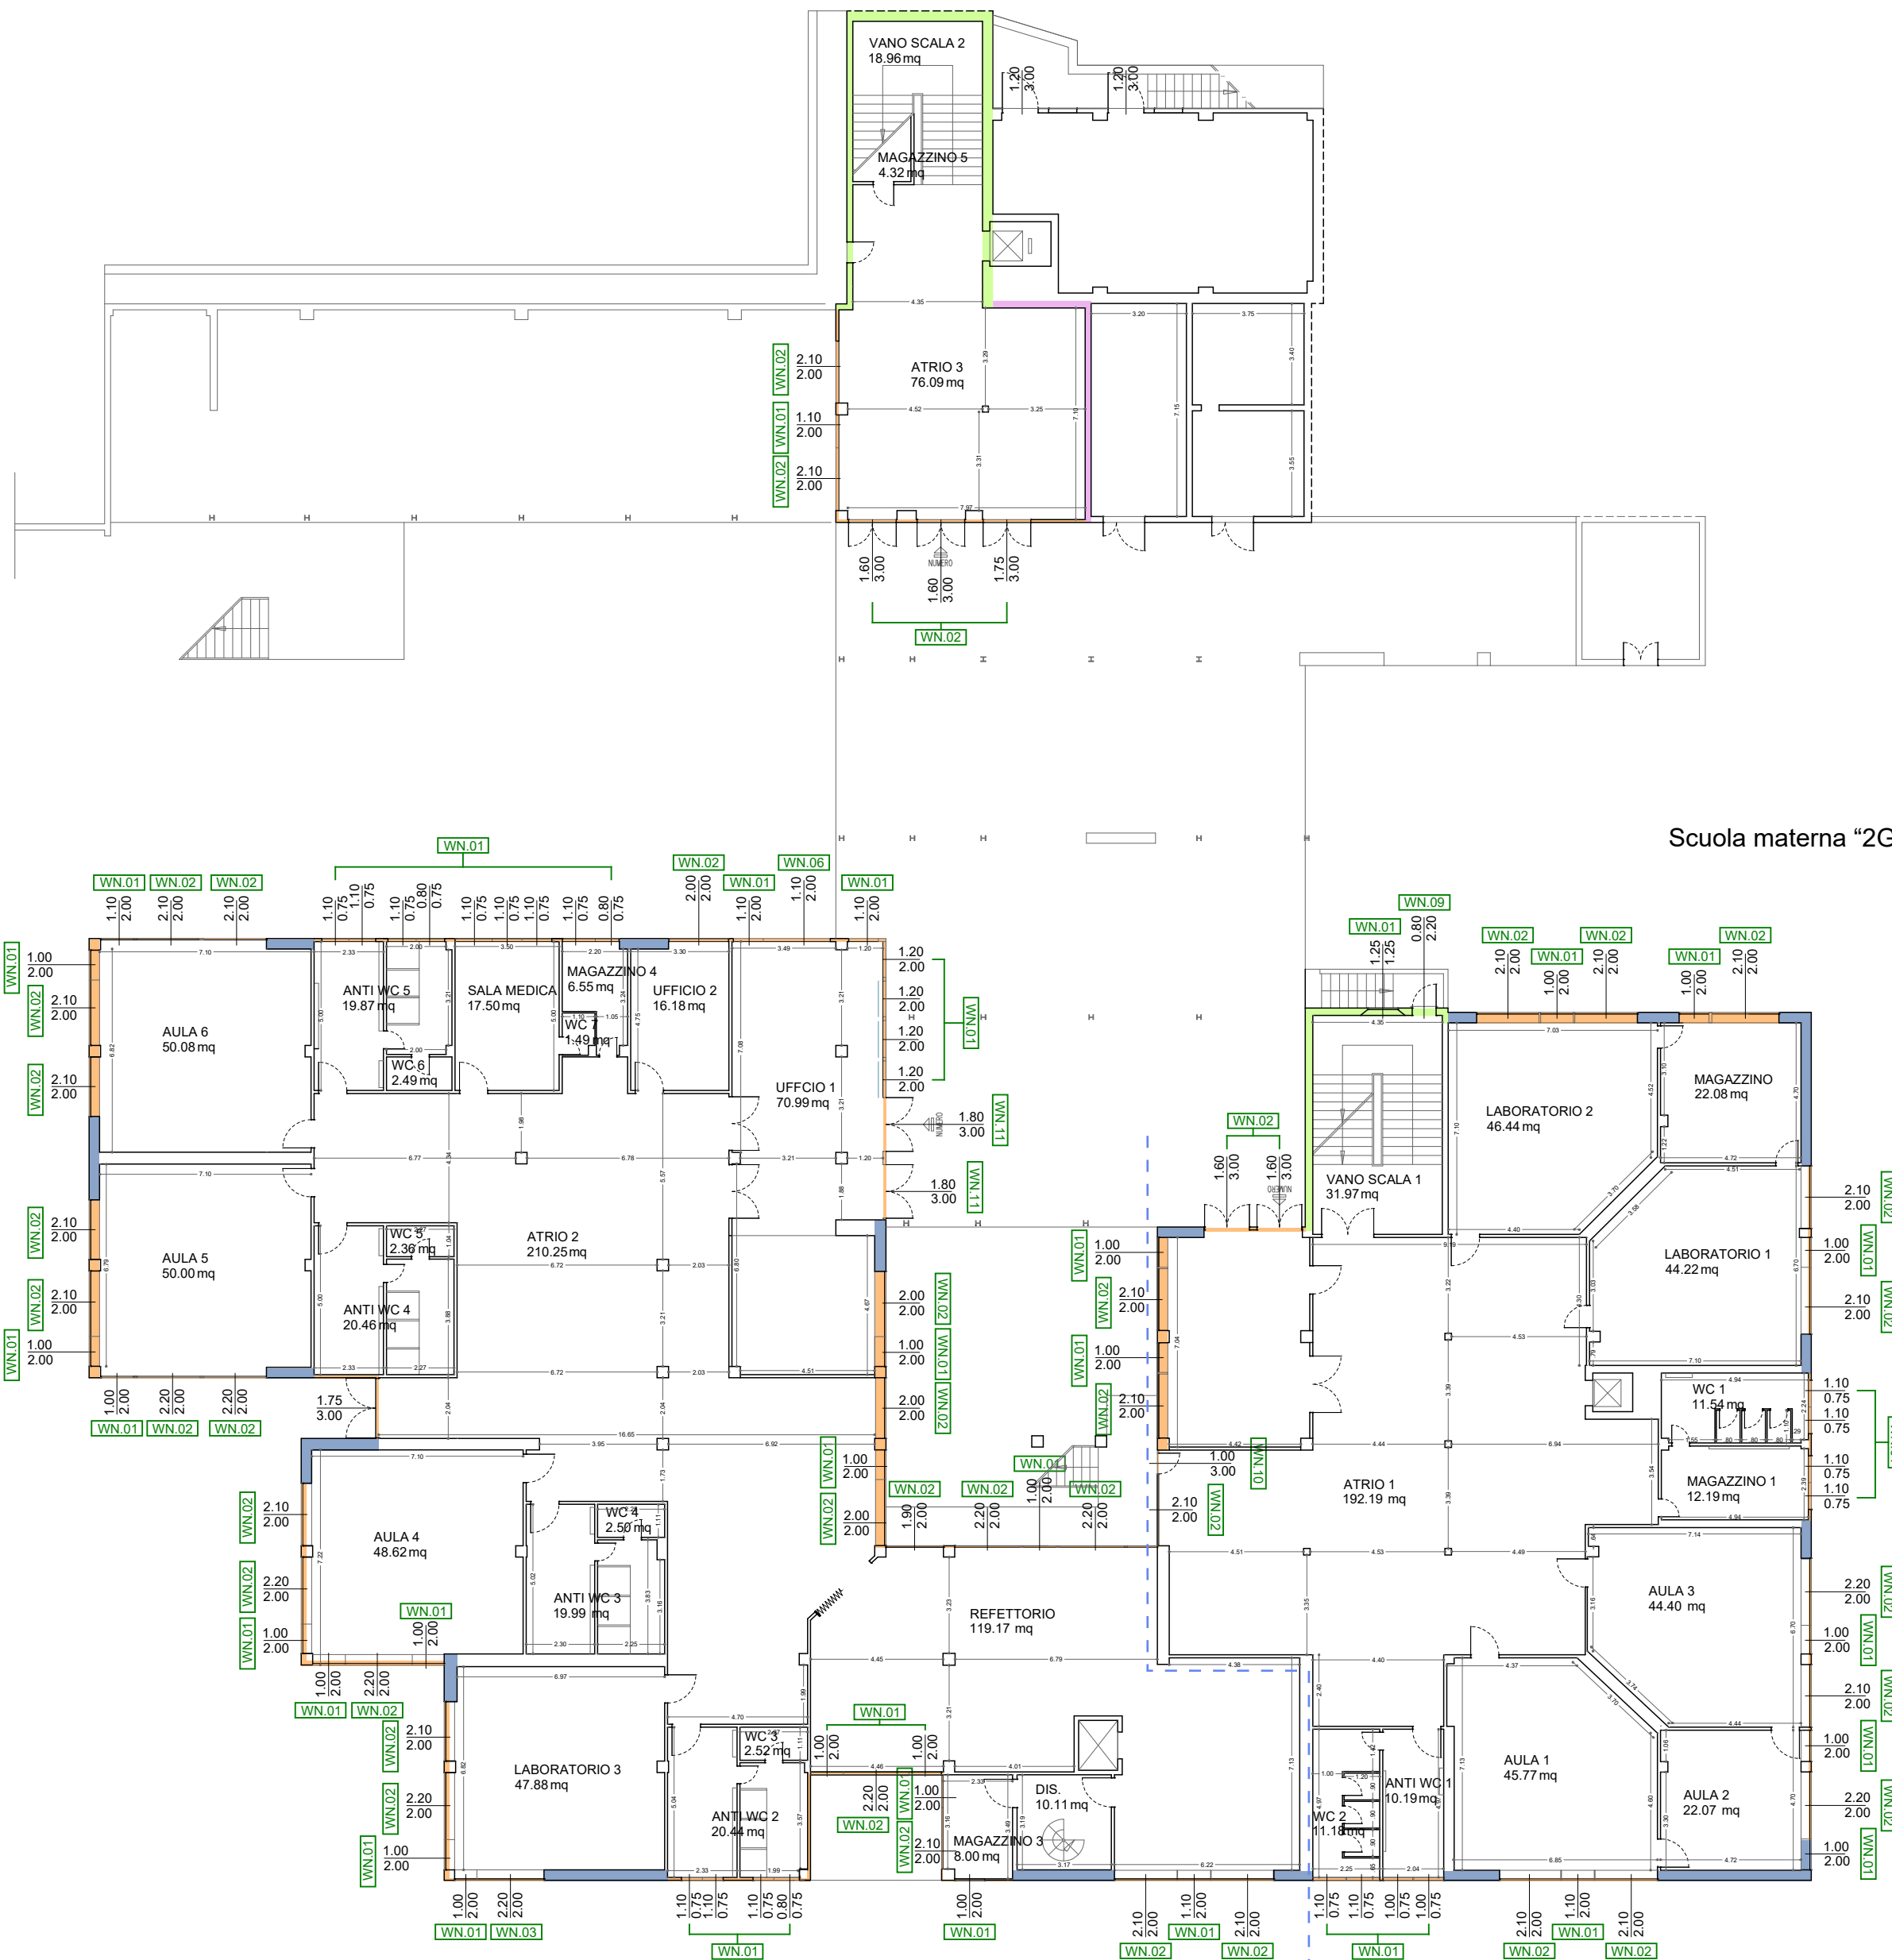


Scuola materna "Arcobaleno"

Scuola materna "2Giugno"

PIANTA PIANO SECONDO scala 1:200




Scuola media "Borzoli"

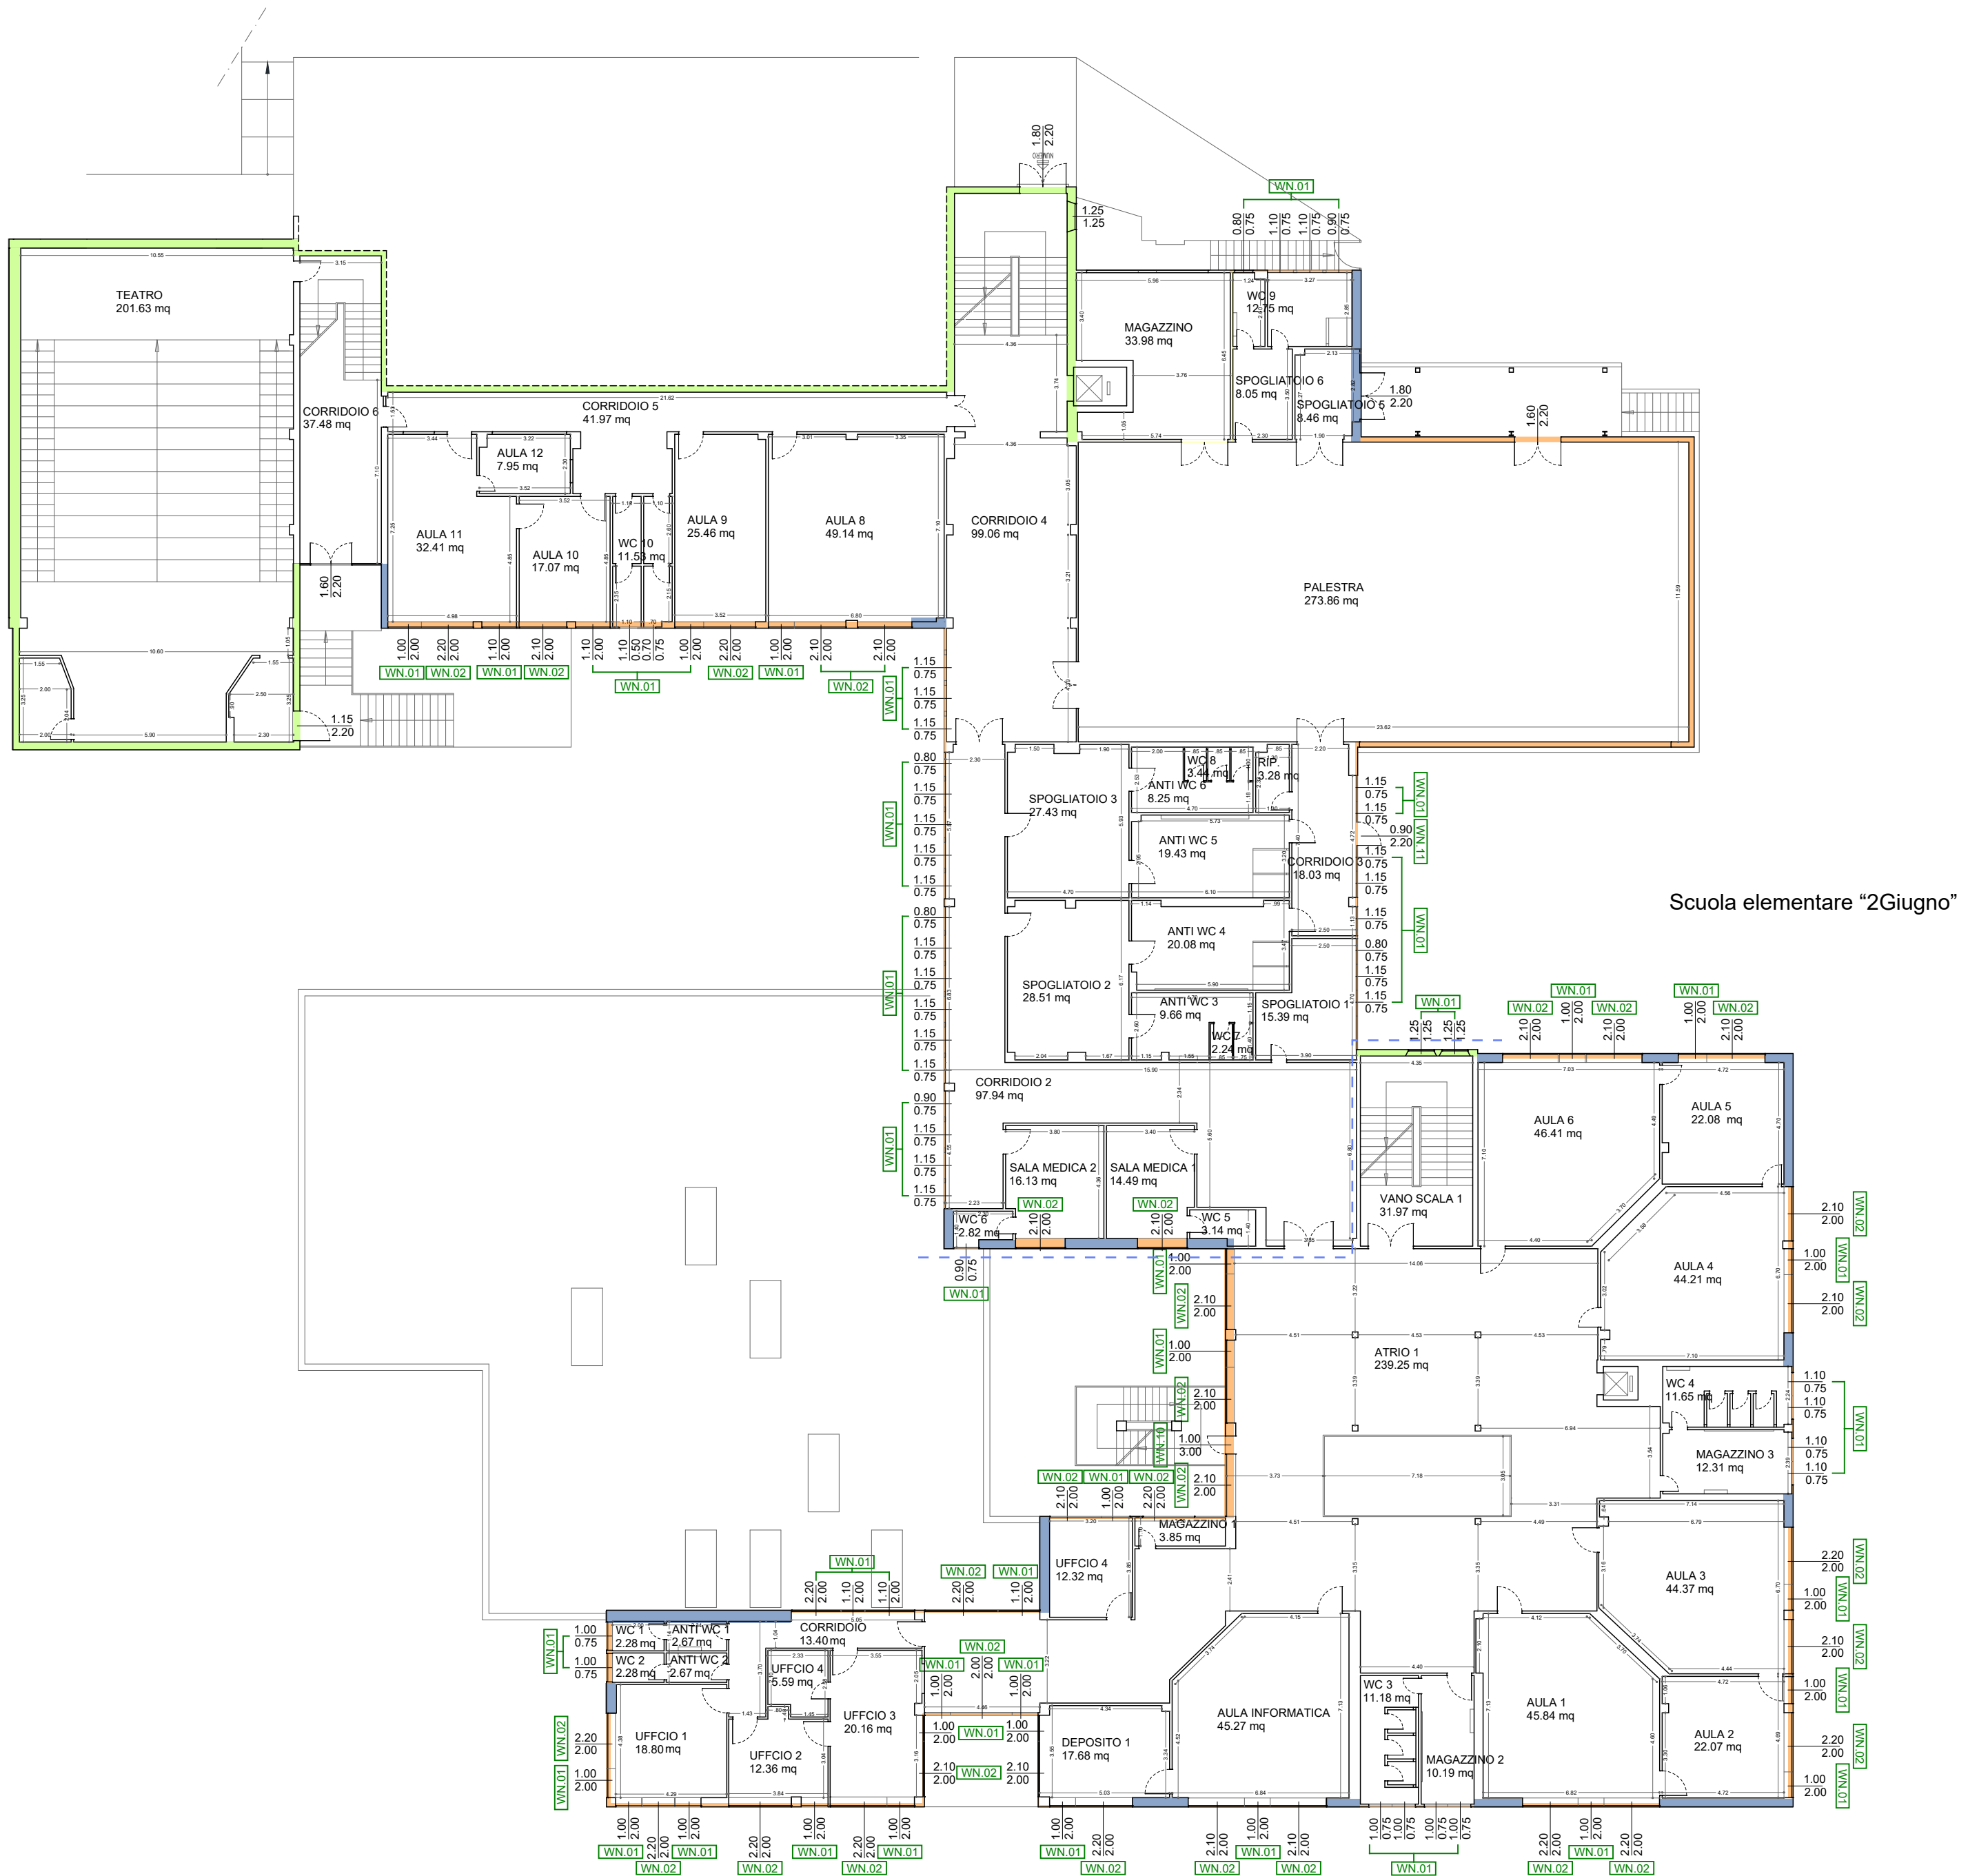

PIANTA PIANO TERZO scala 1:200

Scuola media "Borzoli"

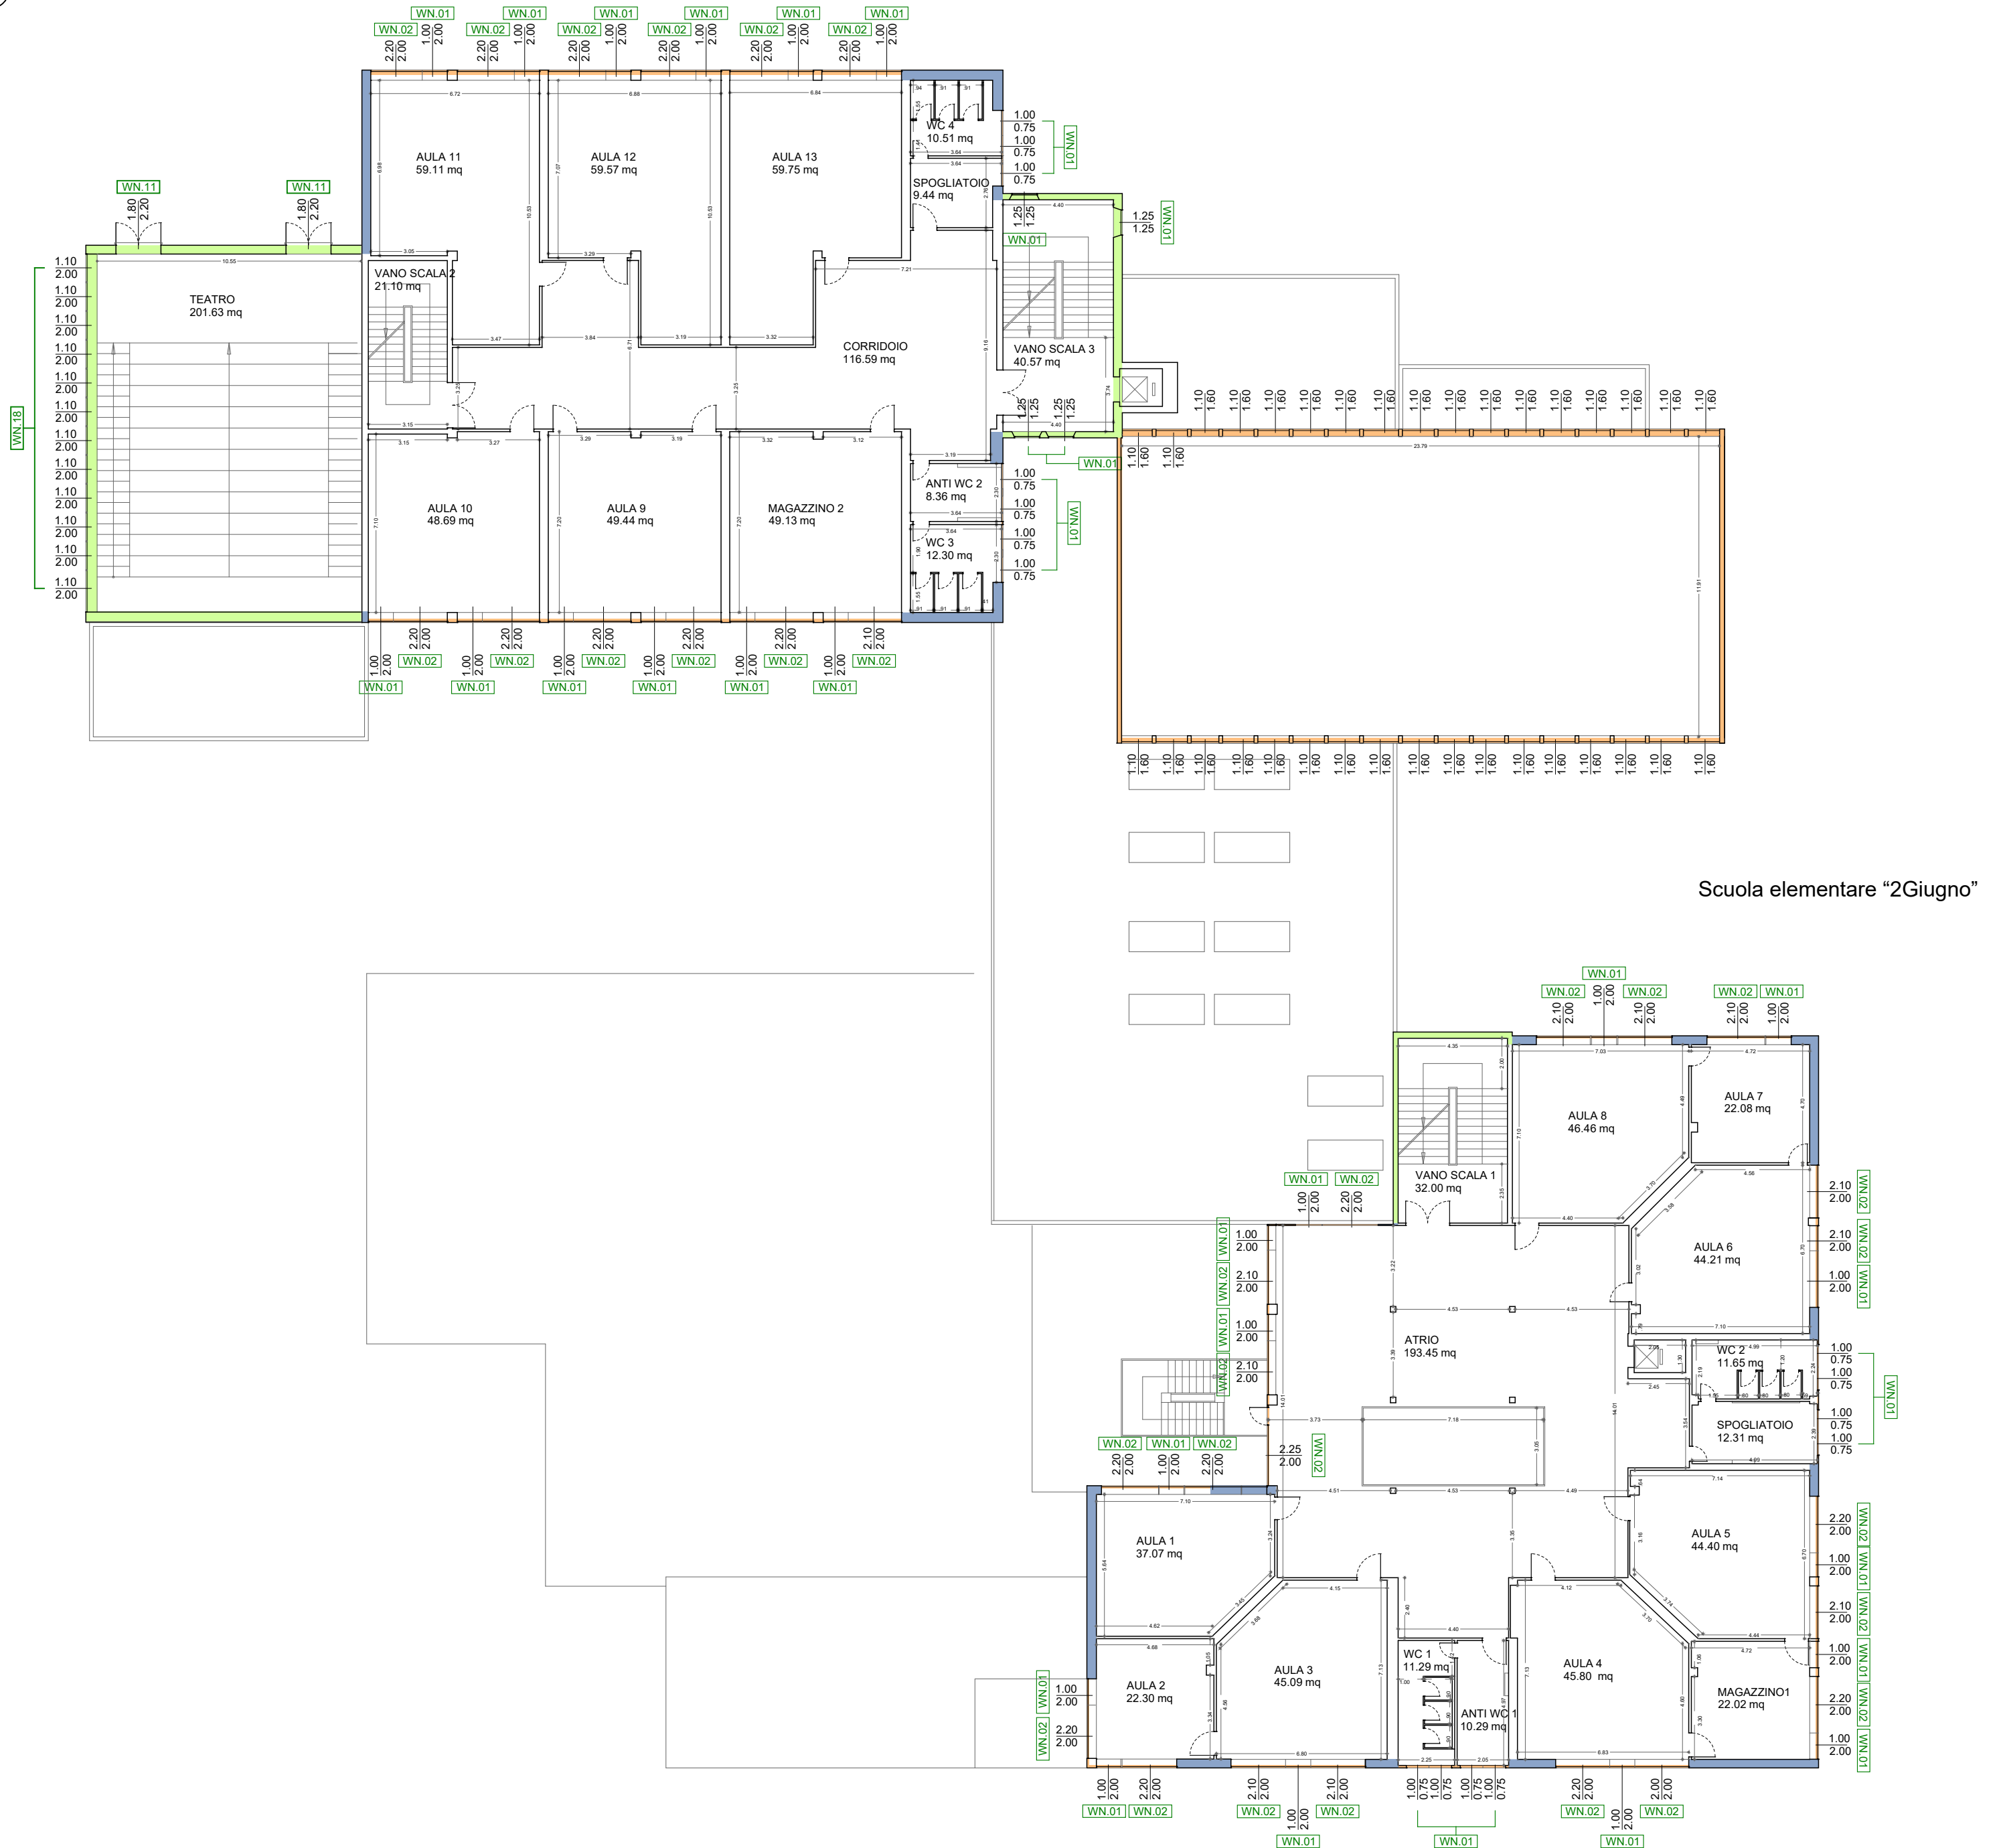

PIANTA PIANO QUARTO scala 1:200



Scuola media "Borzoli"

