

PLANIMETRIA GENERALE | scala 1:500

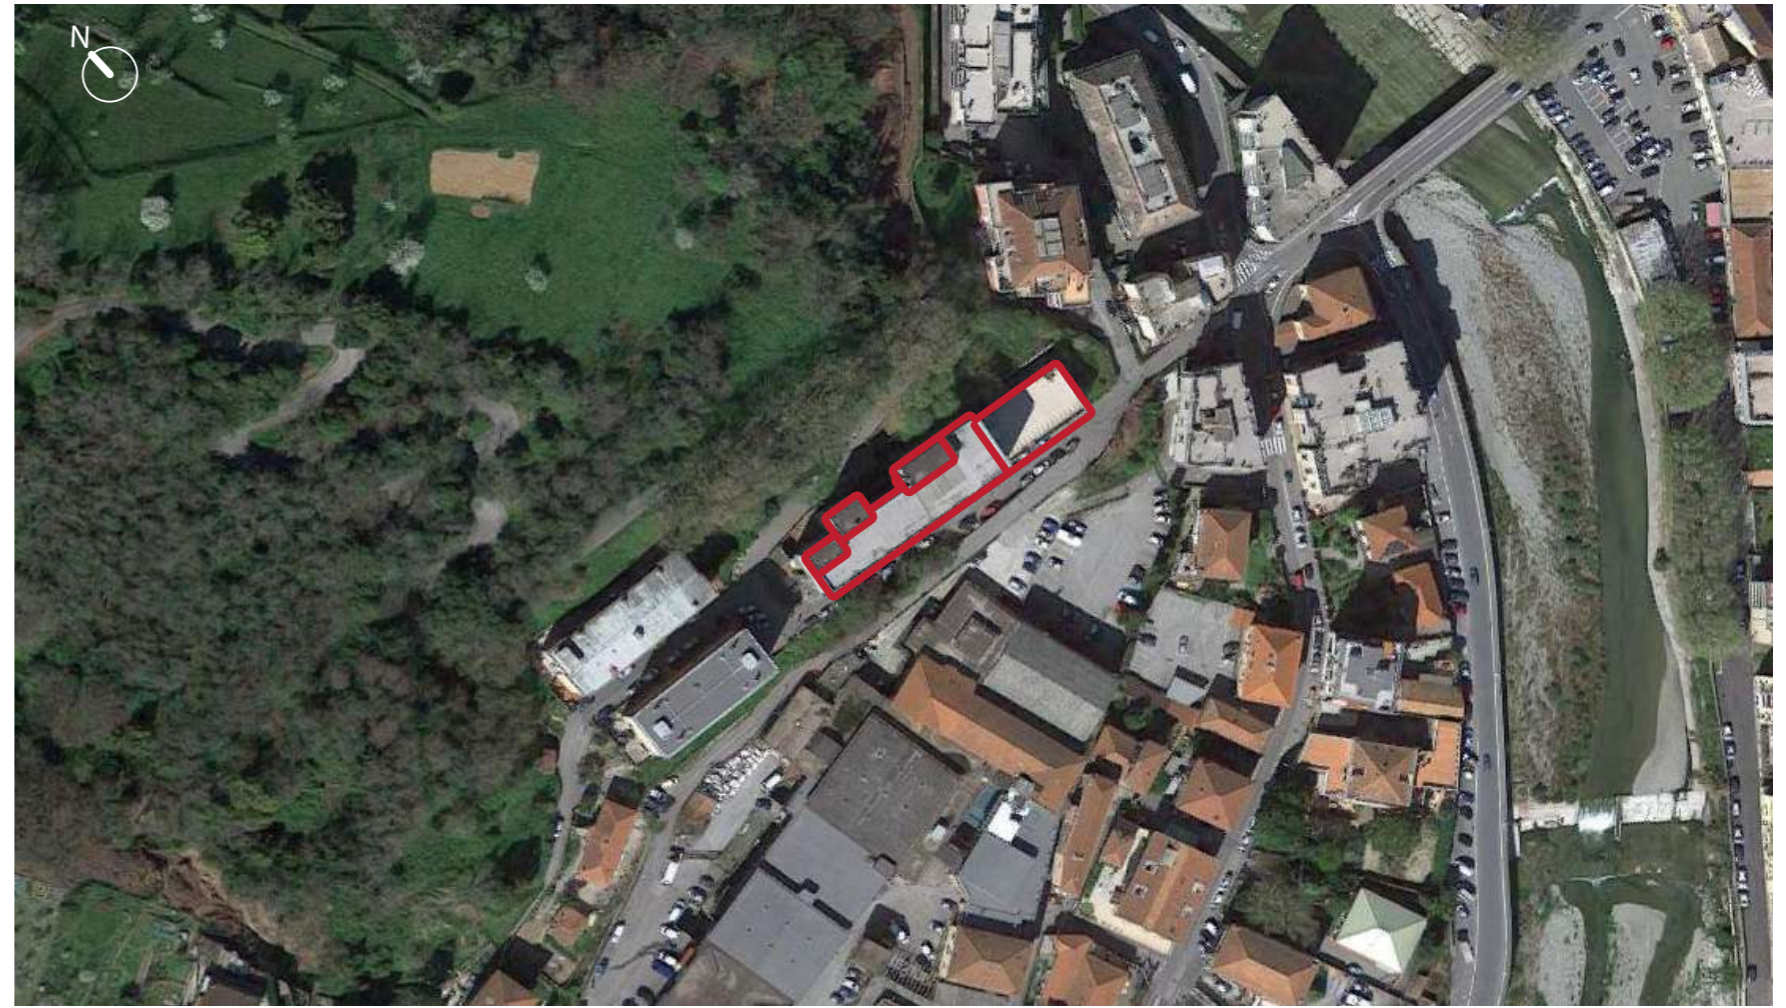


FOTO AEREA



FOTO 01



FOTO 03



FOTO 04



FOTO 05



FOTO 06



FOTO 07



FOTO 08



FOTO 09

PIANTA PIANO TERRA | scala 1:200

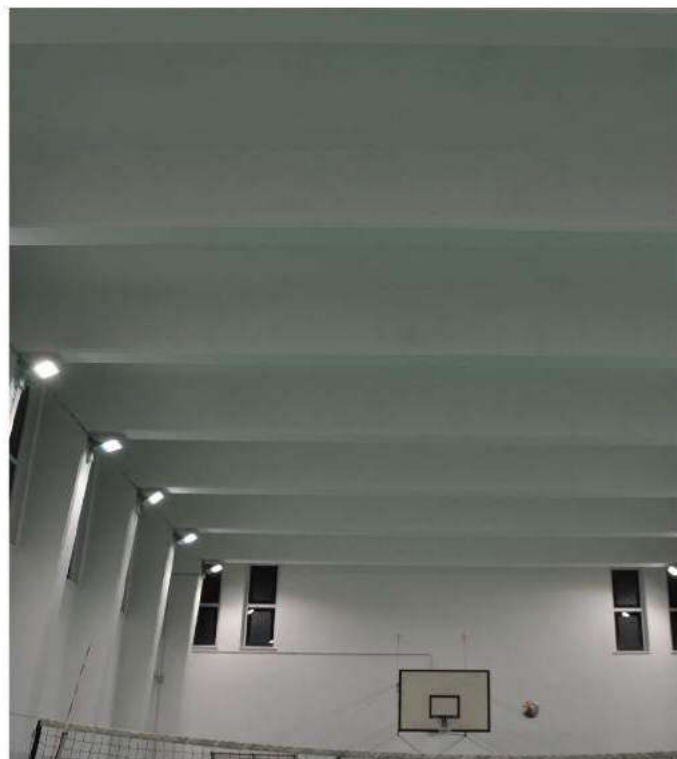
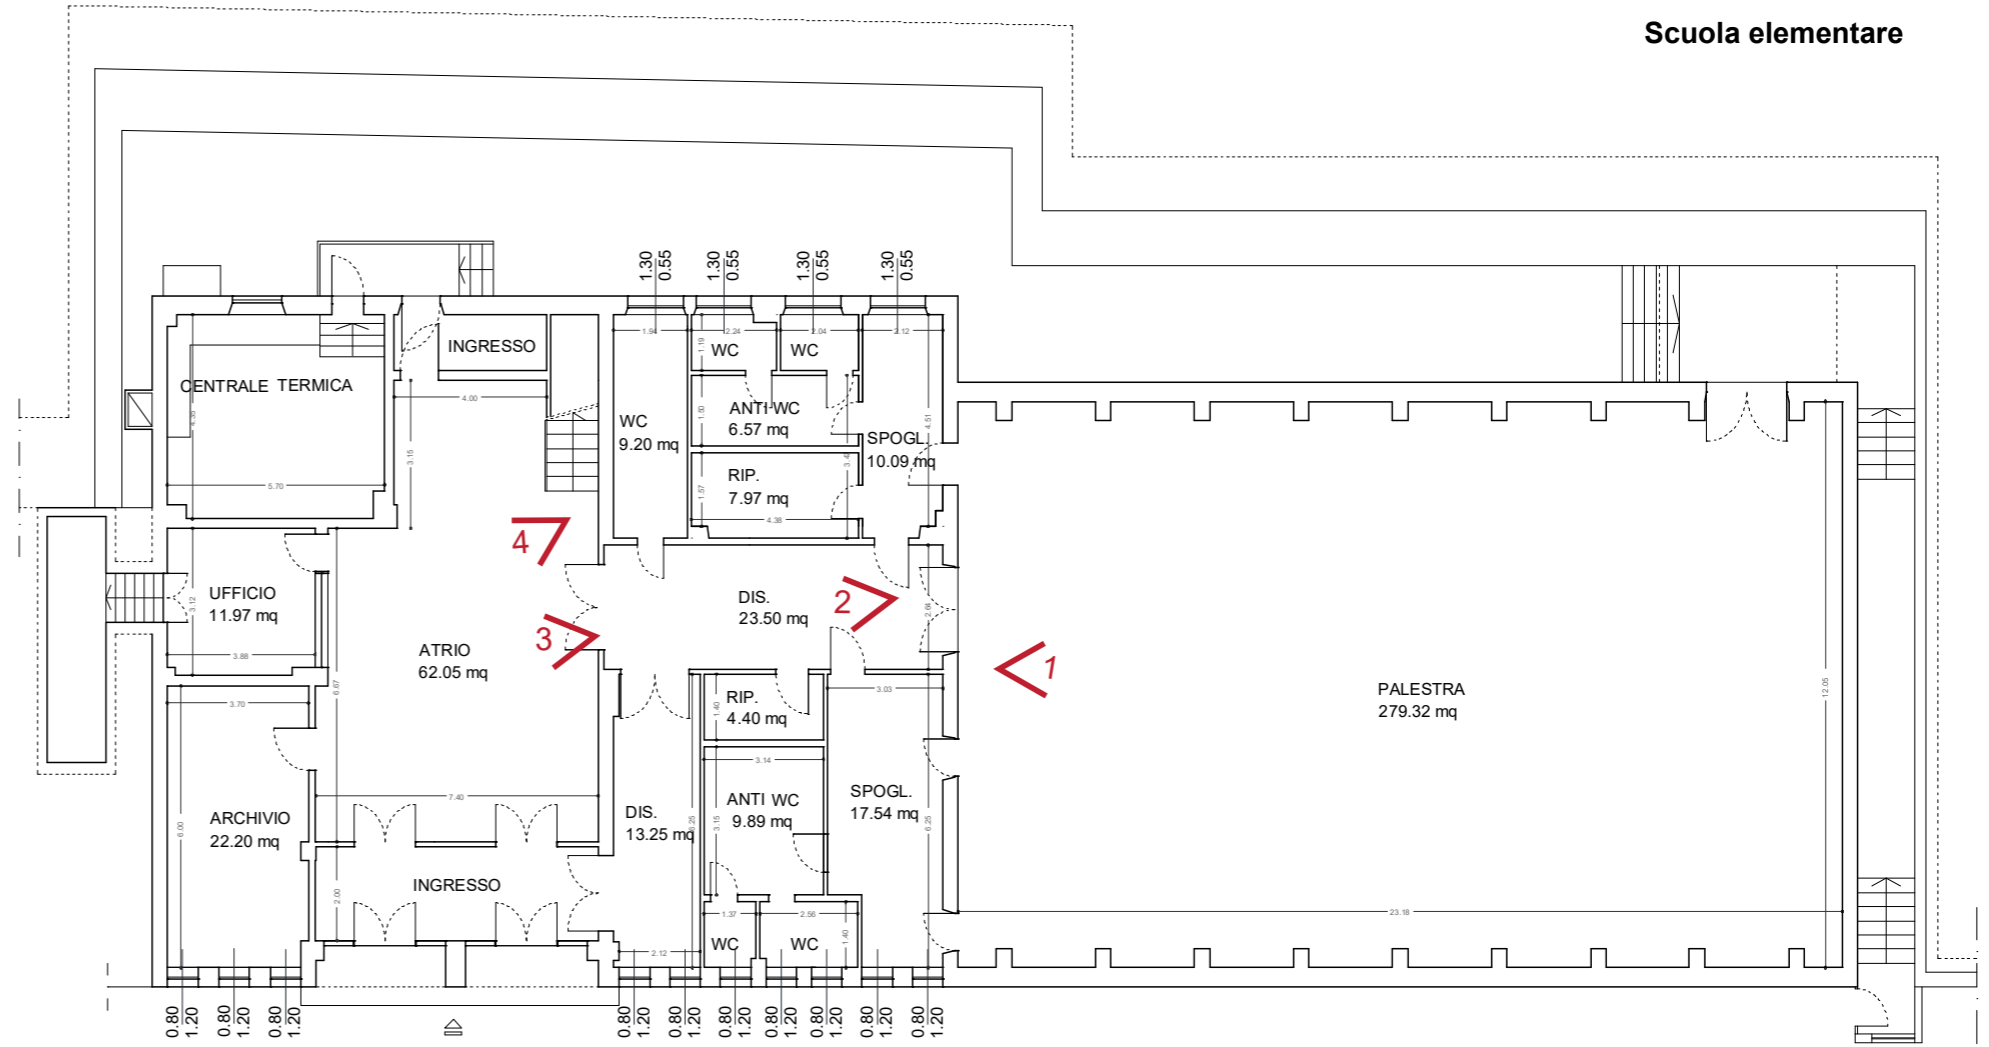


FOTO 01



FOTO 02



FOTO 03

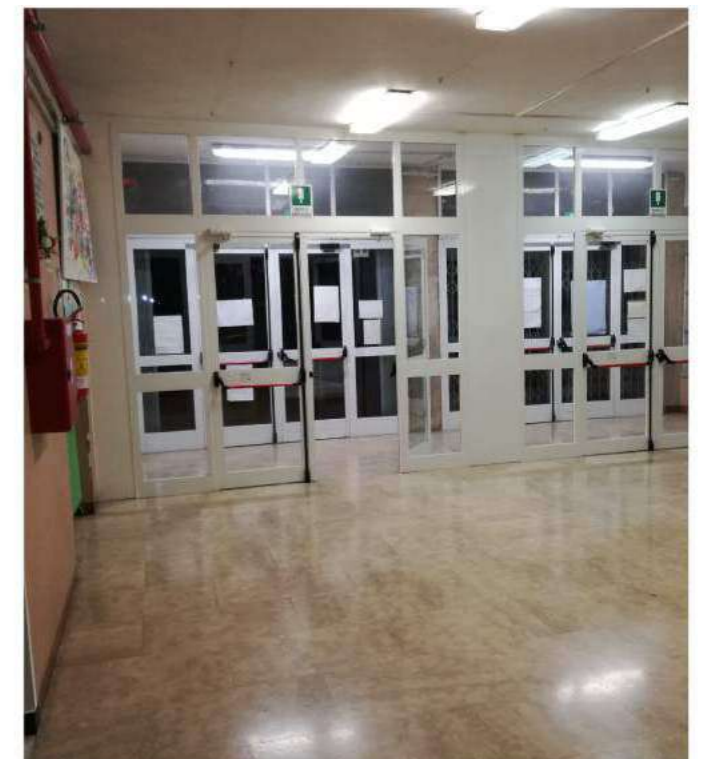


FOTO 04

PIANTA PIANO PRIMO | scala 1:200

Scuola elementare

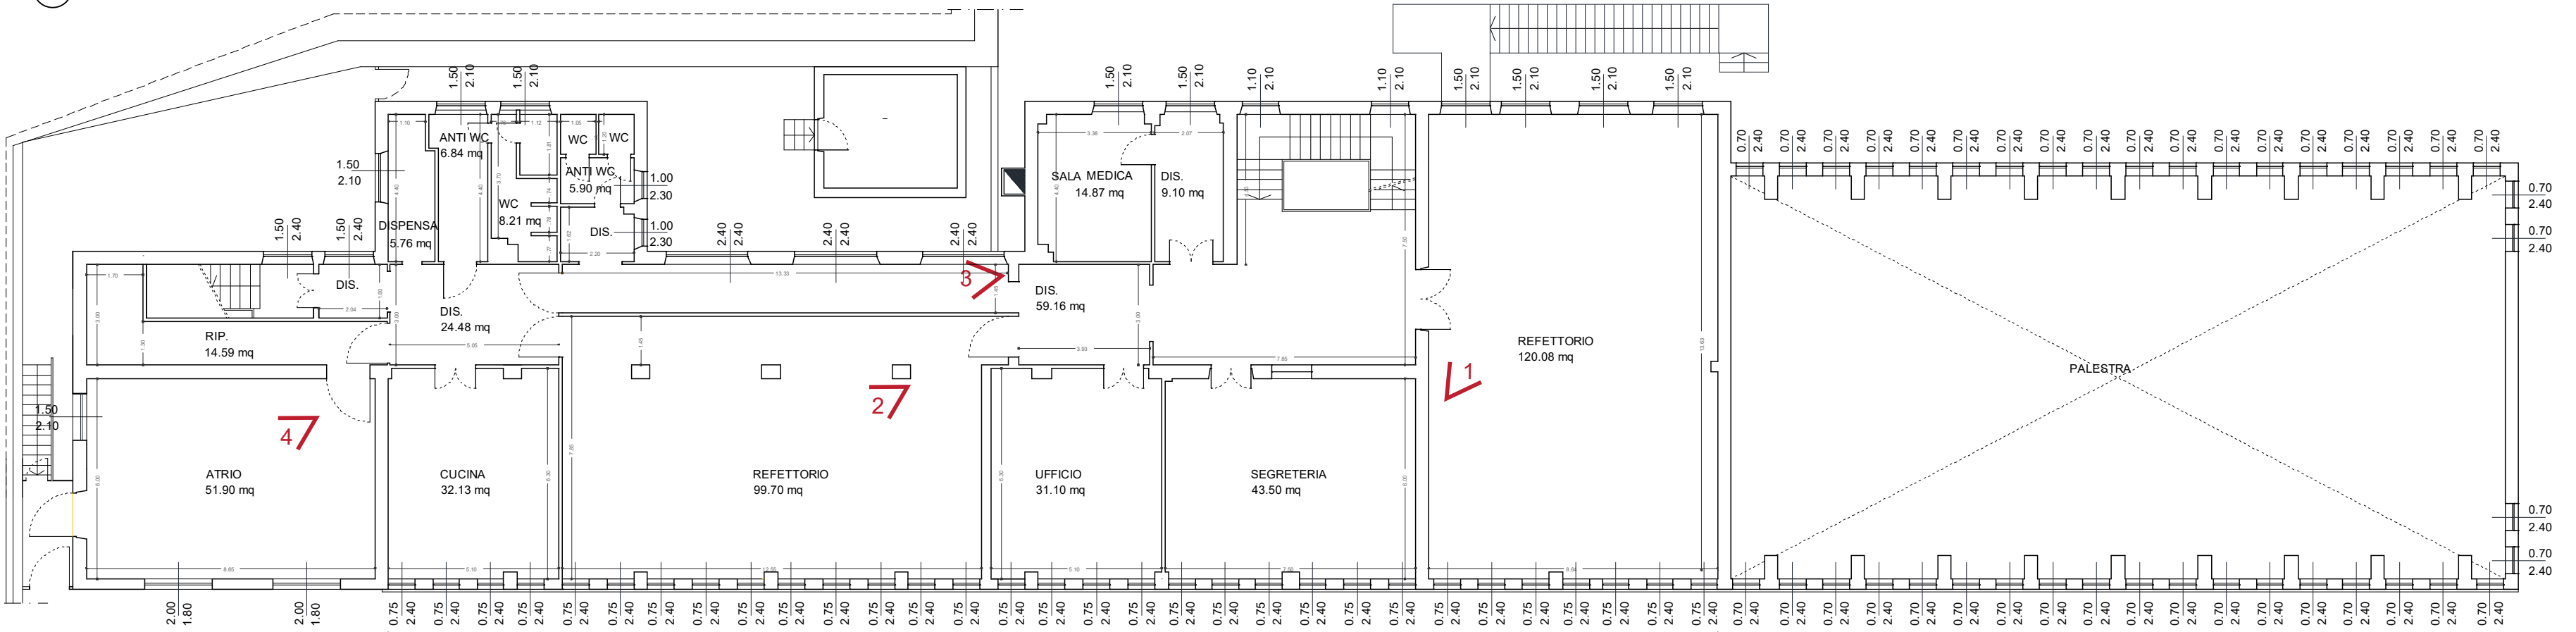


FOTO 01



FOTO 02



FOTO 03



FOTO 04

PIANTA PIANO SECONDO | scala 1:200

Scuola materna

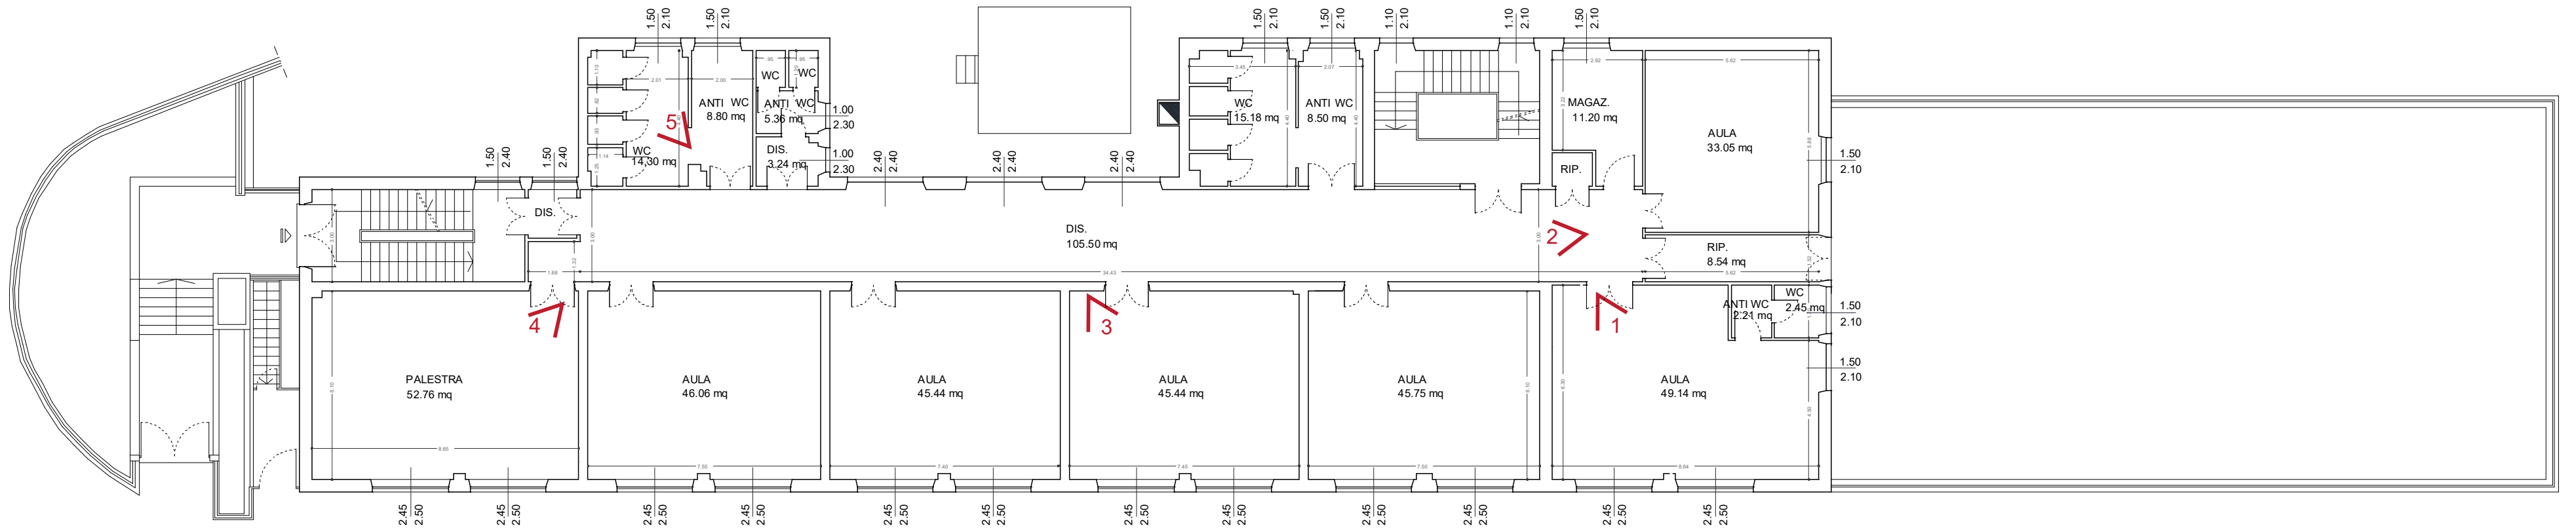


FOTO 01



FOTO 02



FOTO 03



FOTO 04



FOTO 05

PIANTA PIANO TERZO | scala 1:200

Scuola elementare

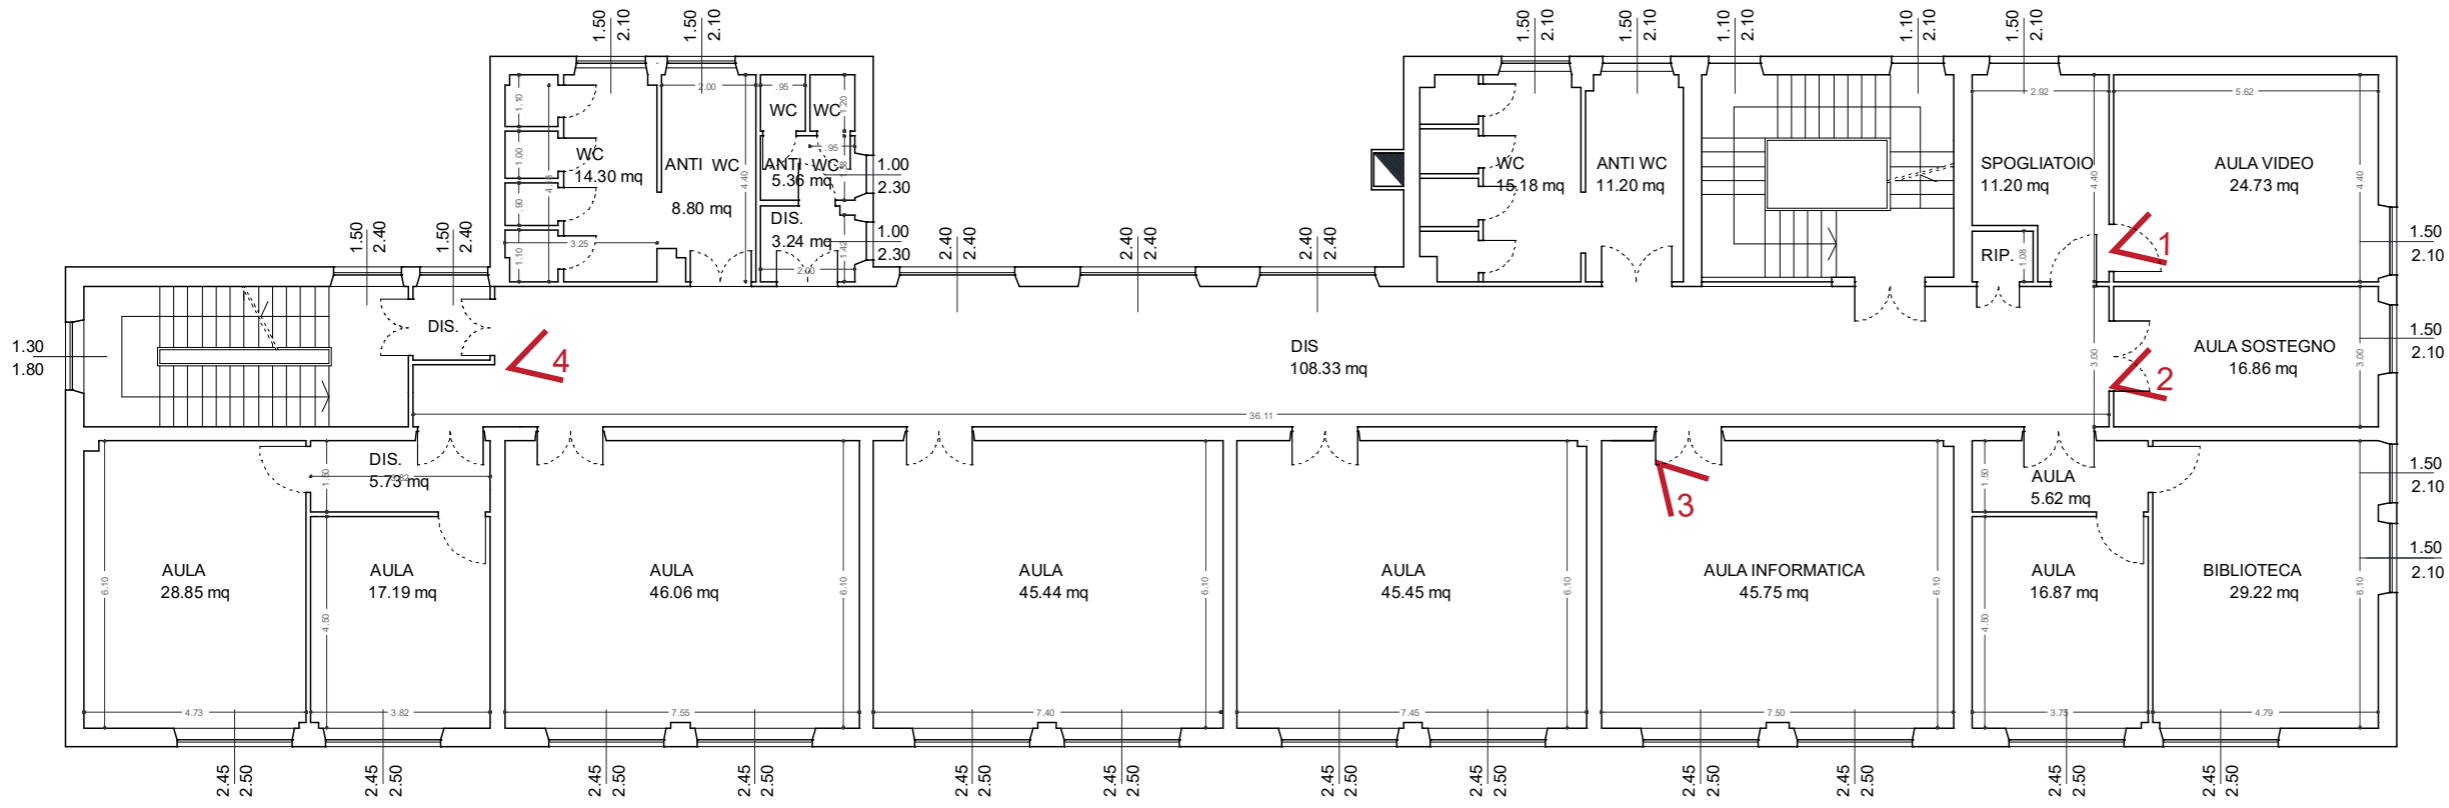


FOTO 01



FOTO 02



FOTO 03



FOTO 04

PIANTA PIANO QUARTO | scala 1:200

Scuola elementare

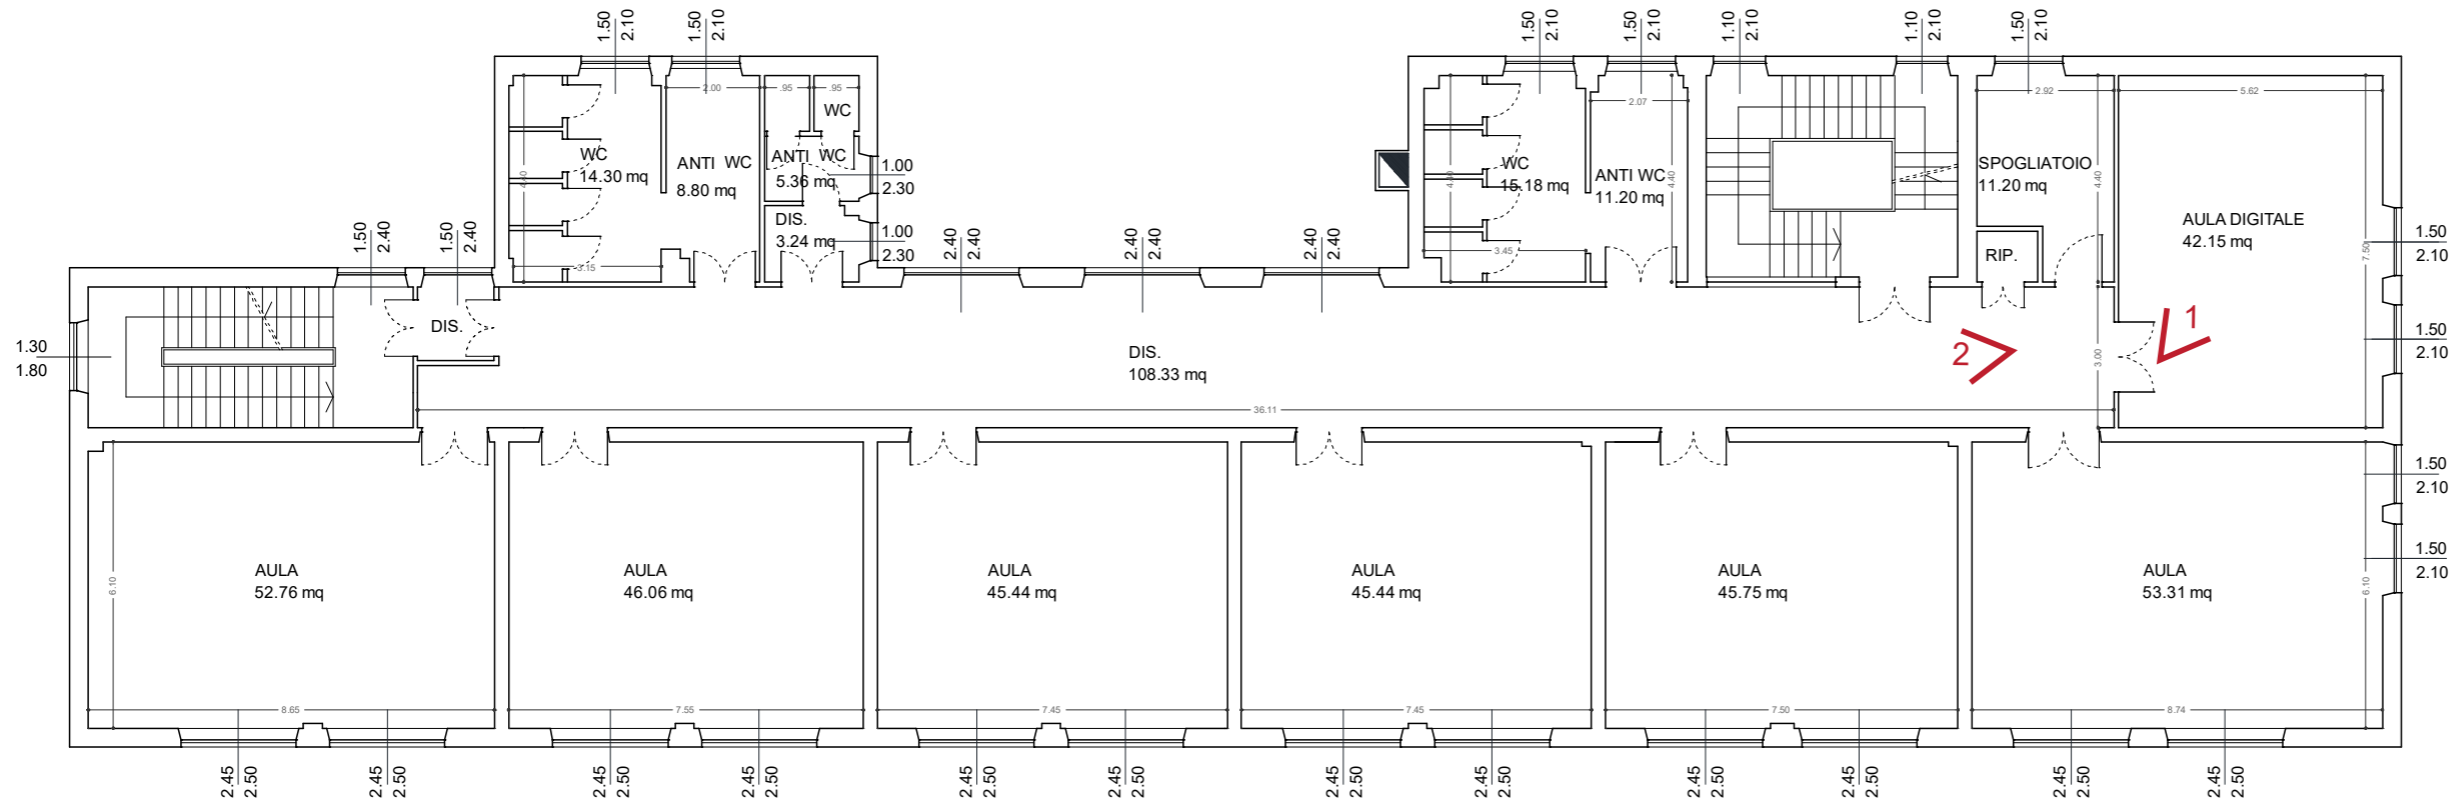


FOTO 01

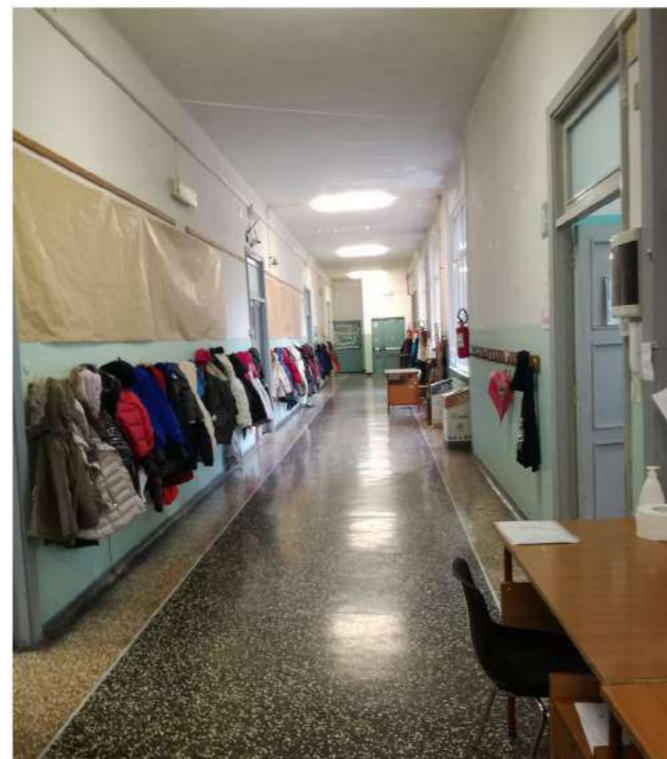


FOTO 02

PIANTA PIANO QUINTO | scala 1:200

Scuola elementare

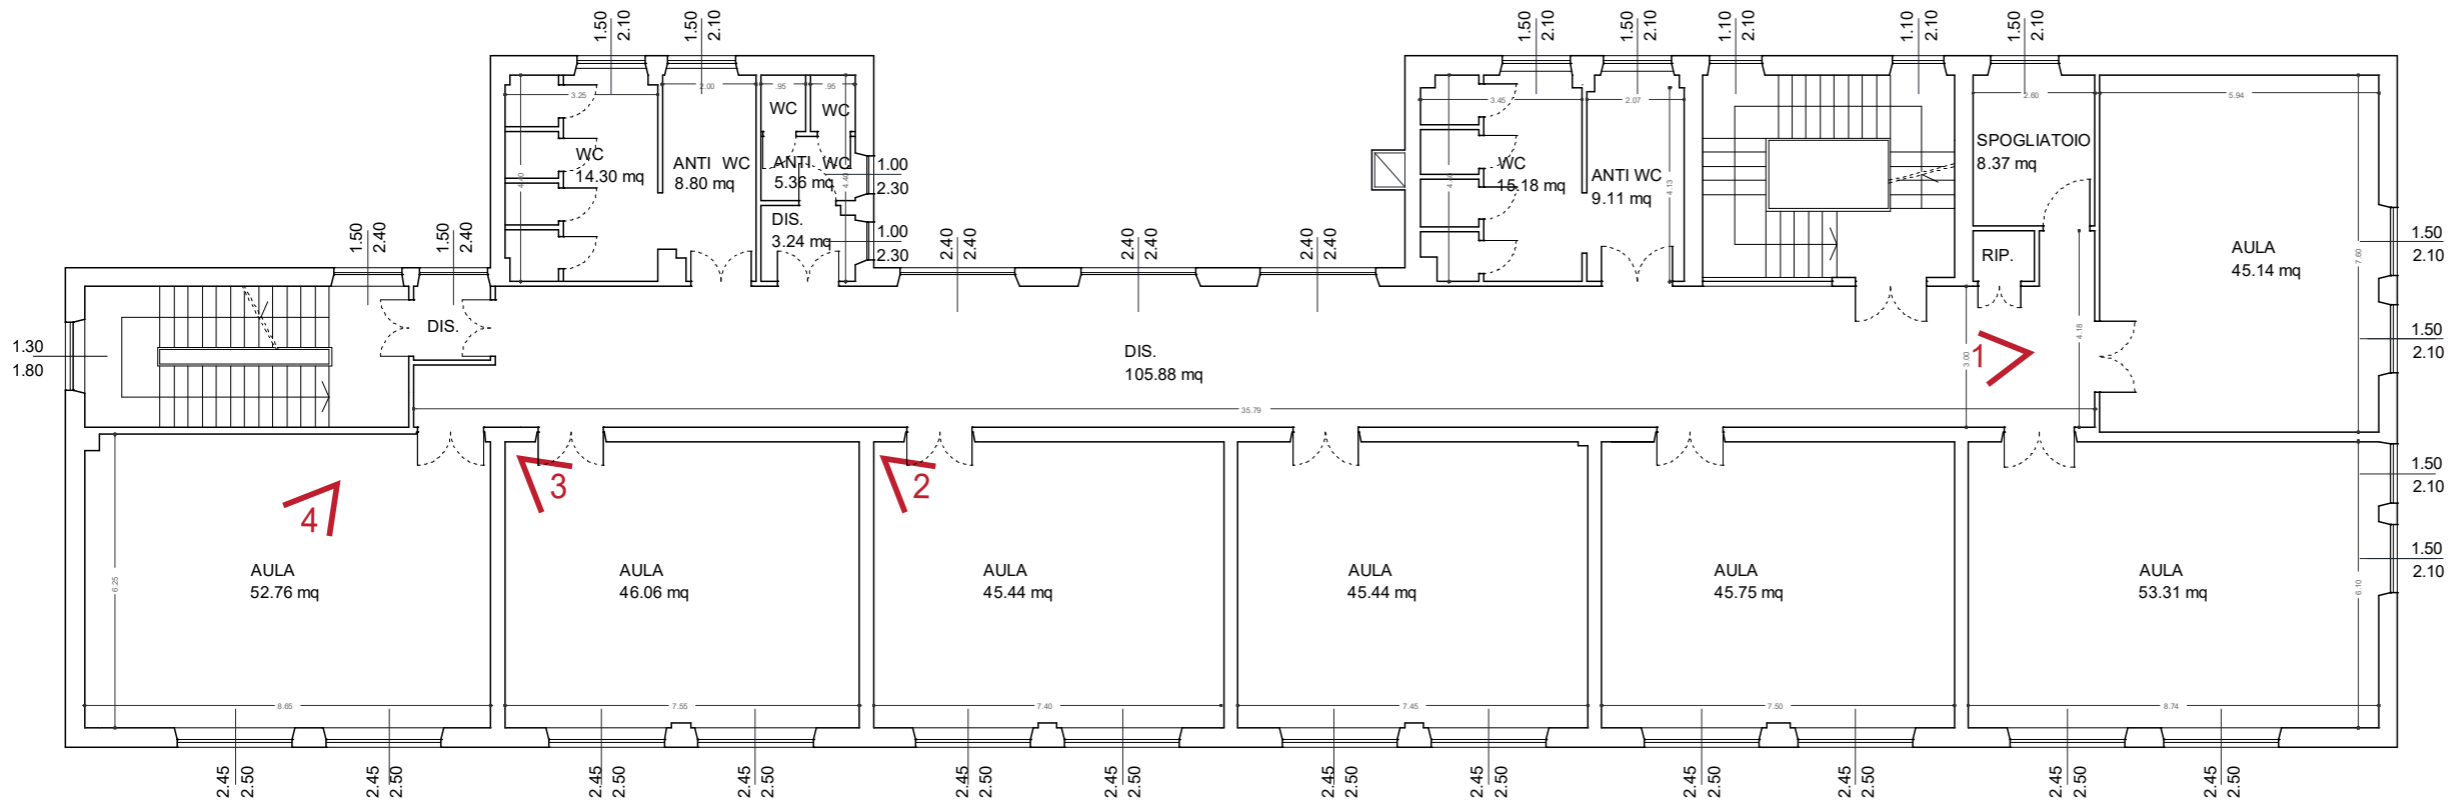


FOTO 01



FOTO 02

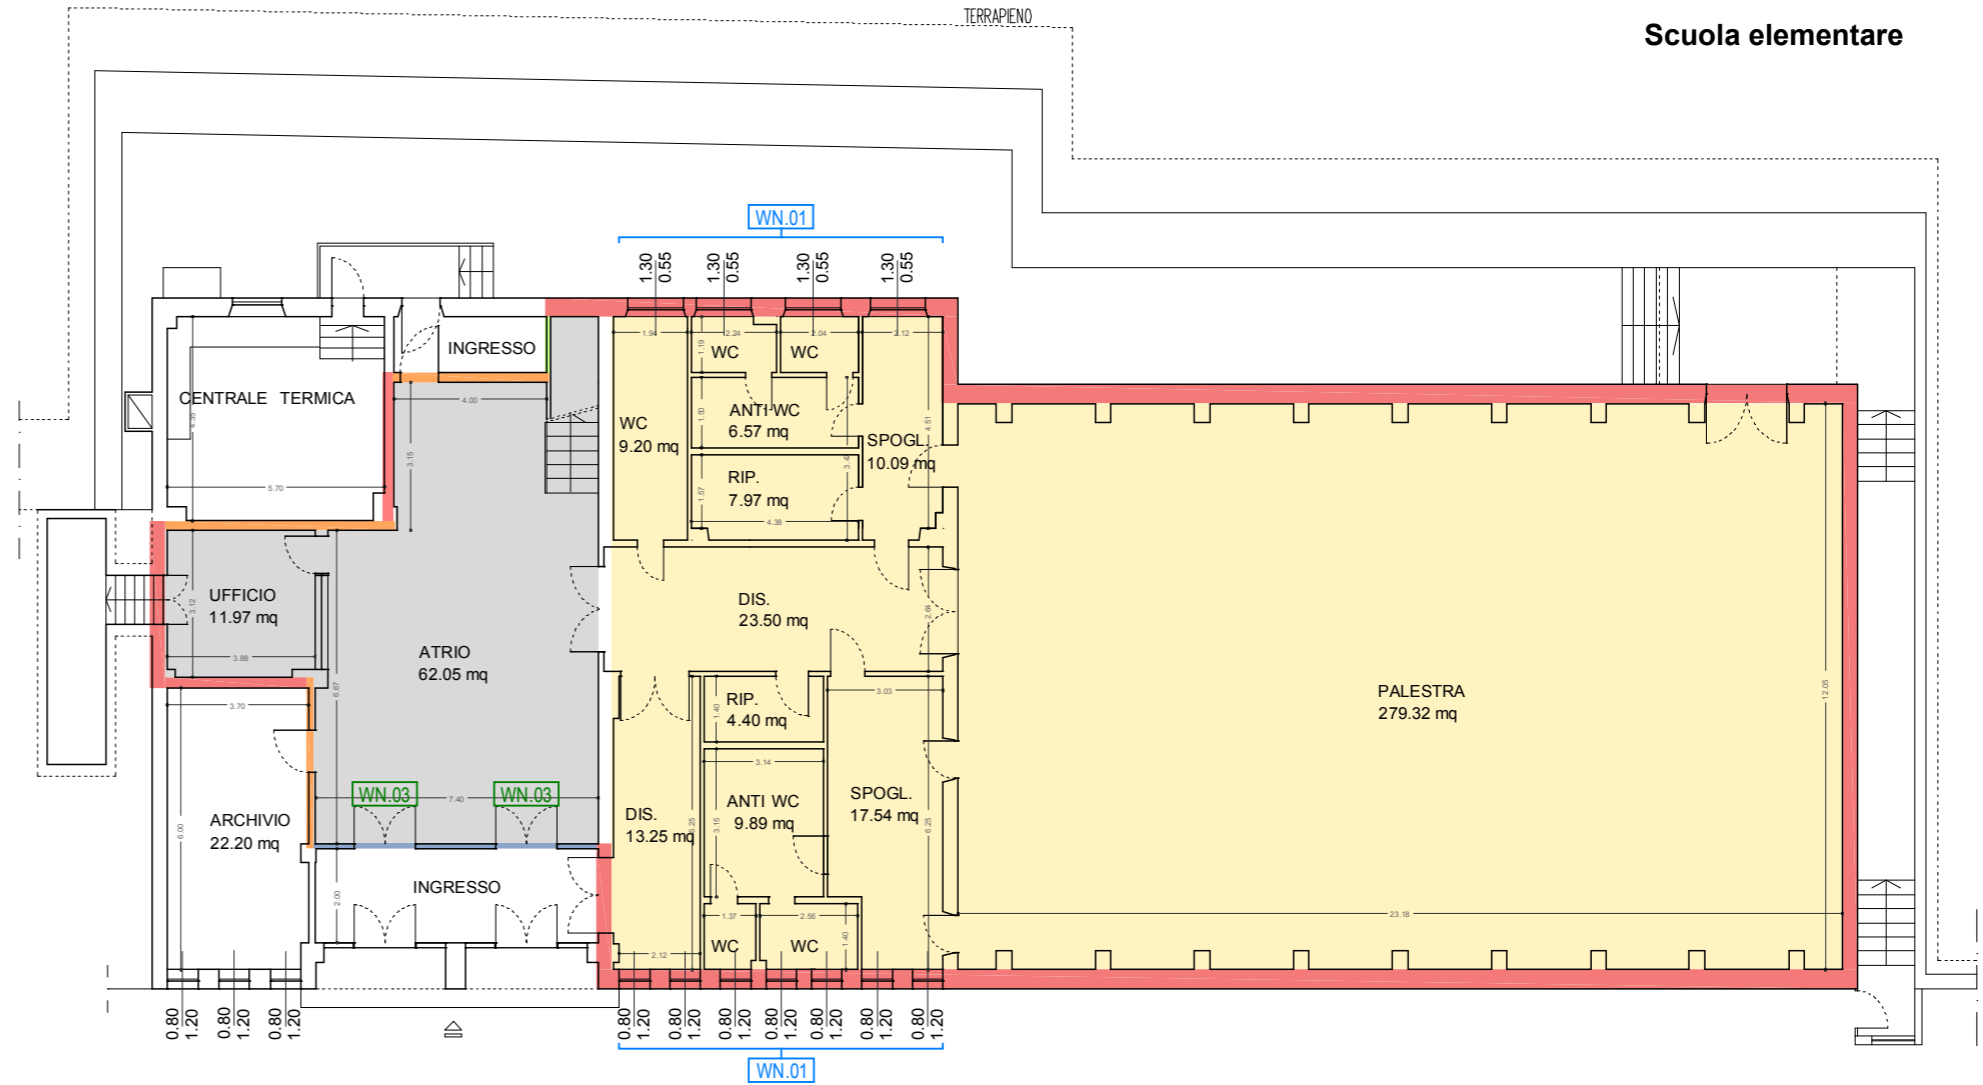


FOTO 03

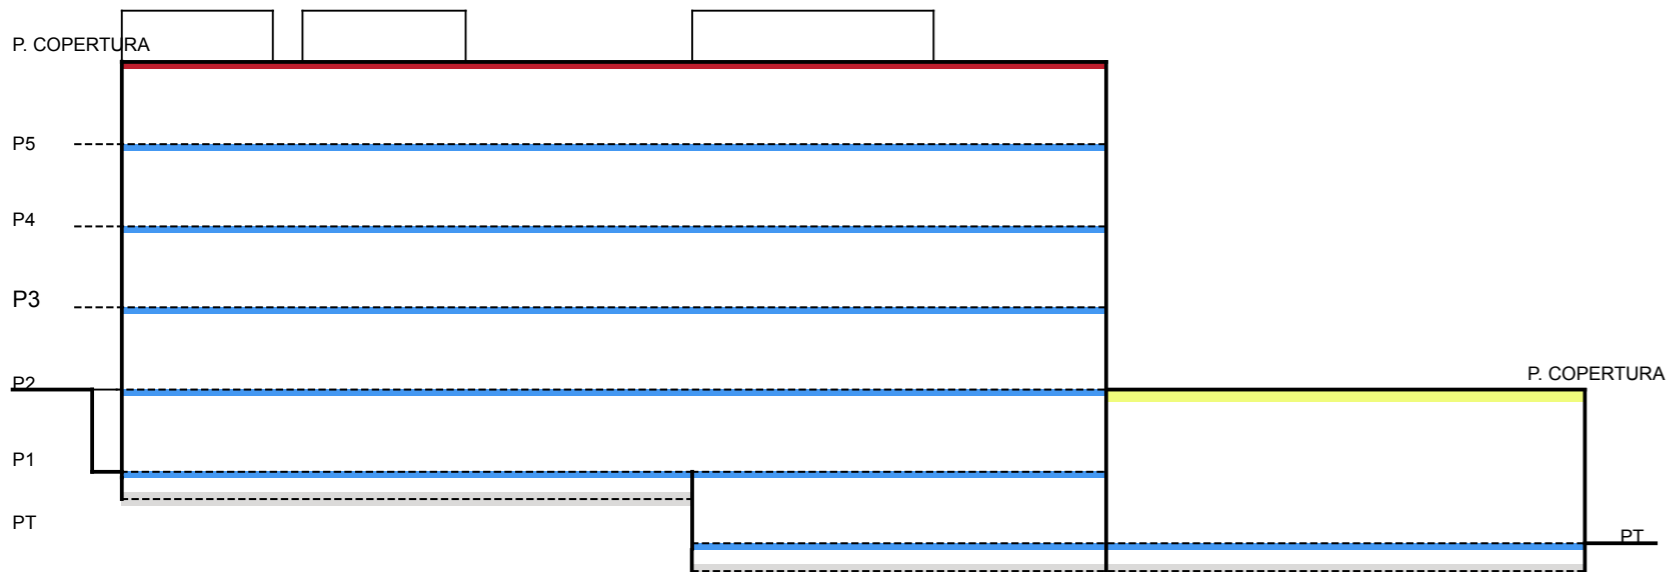


FOTO 04

PIANTA PIANO TERRA | scala 1:200



- ZONA TERMICA SCUOLA ELEMENTARE "Gallino"
- ZONA TERMICA SCUOLA MATERNA "Fantasia"
- ZONA TERMICA PALESTRA





SEZIONE SCHEMATICA

| | | |
|--|--|---|
| MR.01 PARETE PERIMETRALE | COD. INFISSO CON TELAIO IN PVC VETROCAMERA | SL.01 SOLAIO INTERPIANO |
| MR.03 TRAMEZZATURA | COD. INFISSO CON TELAIO IN METALLO VETRO SINGOLO | SL.02 SOLAIO DI COPERTURA |
| MR.08 PARETE IN PVC | COD. INFISSO CON TELAIO IN LEGNO VETRO SINGOLO | SL.05 SOLAIO DI COPERTURA PALESTRA |
| MR.11 PARETE DIVISORIA | | |
| MR.12 PARETE DIVISORIA | | |


LEGENDA TIPOLOGIE COSTRUTTIVE

PIANTA PIANO PRIMO | scala 1:200

Scuola elementare

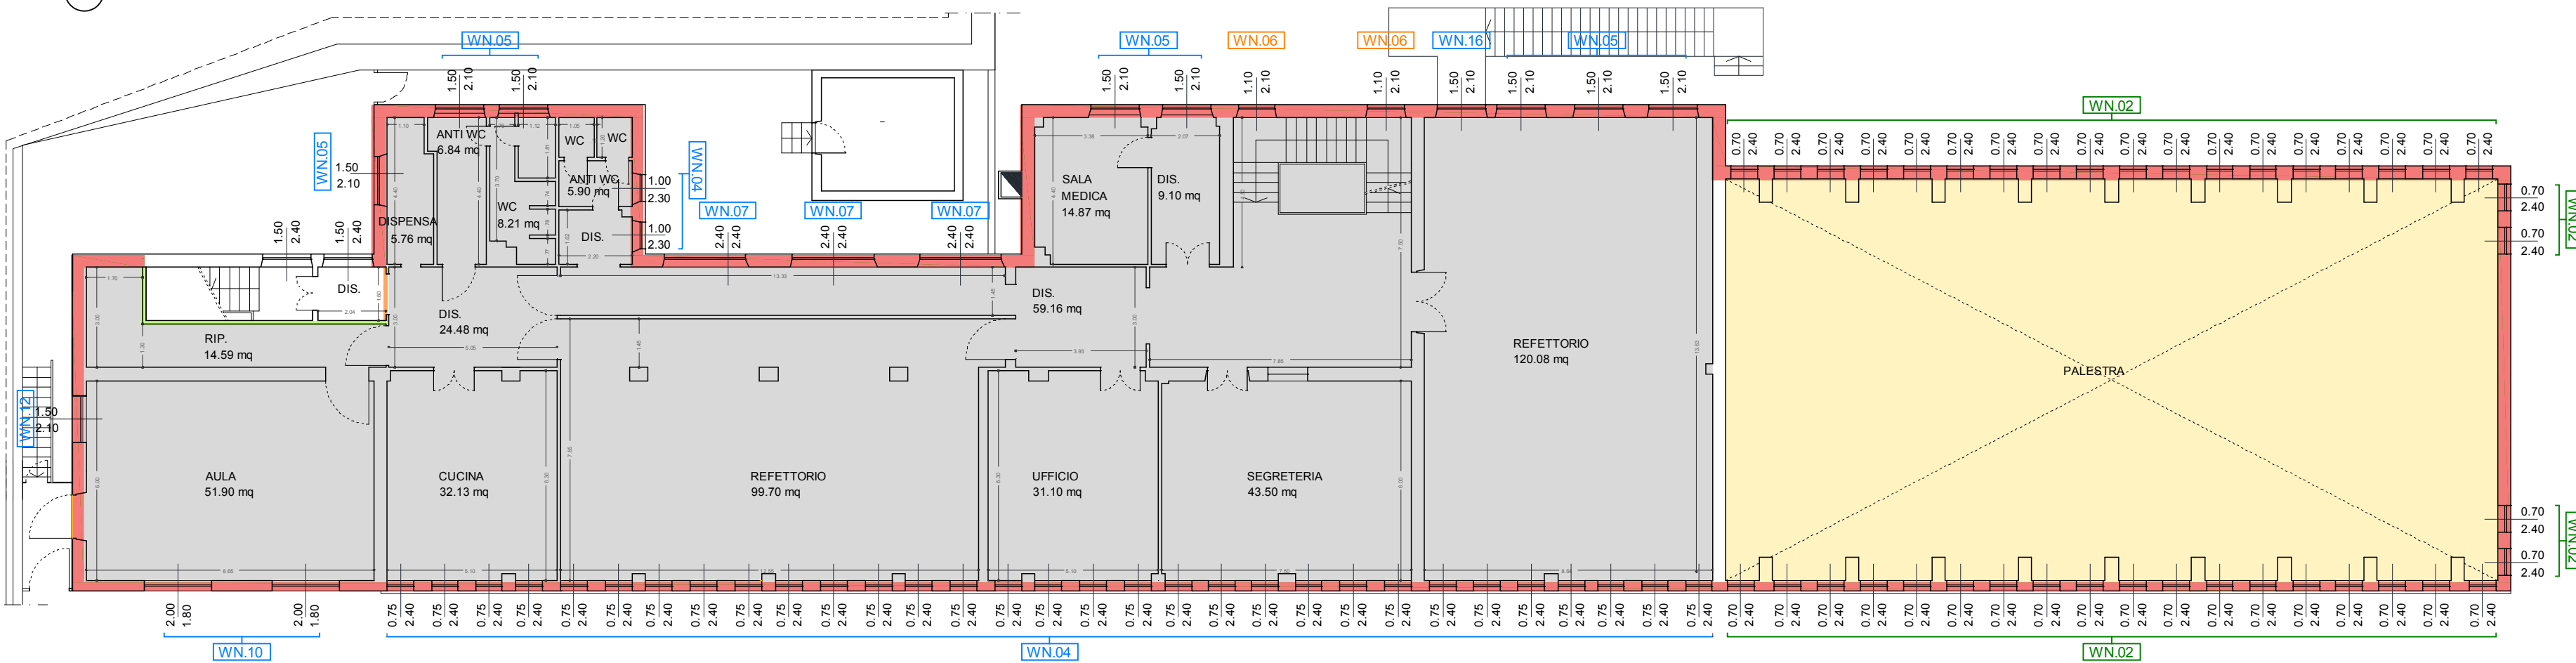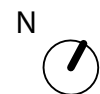

- ZONA TERMICA SCUOLA ELEMENTARE "Gallino"
- ZONA TERMICA SCUOLA MATERNA "Fantasia"
- ZONA TERMICA PALESTRA

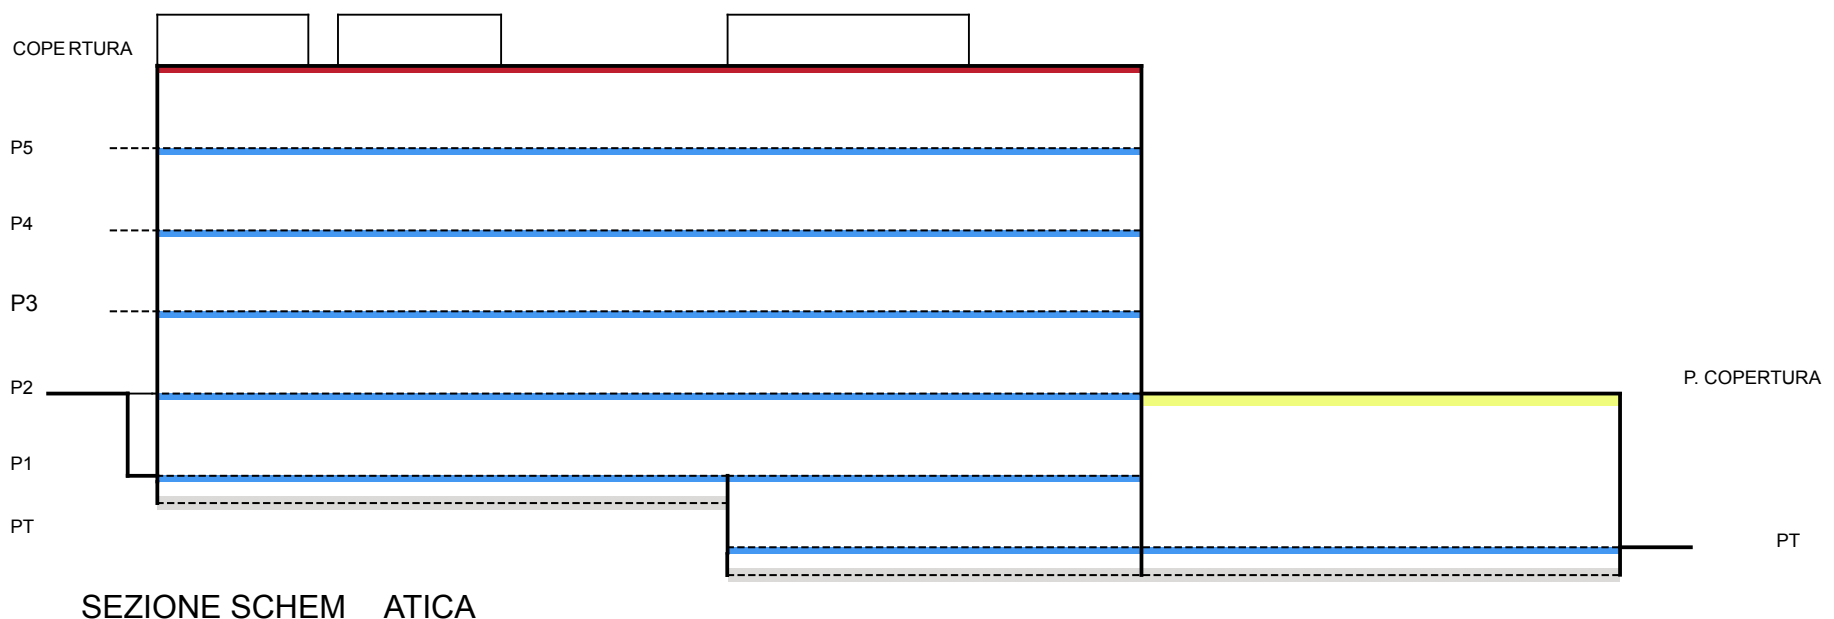


| | | |
|---|--|---|
| MR.01 PARETE PERIMETRALE | COD. INFISSO CON TELAIO IN PVC VETROCAMERA | SL.01 SOLAIO INTERPIANO |
| MR.03 TRAMEZZATURA | COD. INFISSO CON TELAIO IN METALLO VETRO SINGOLO | SL.02 SOLAIO DI COPERTURA |
| MR.08 PARETE IN PVC | COD. INFISSO CON TELAIO IN LEGNO VETRO SINGOLO | SL.05 SOLAIO DI COPERTURA PALESTRA |
| MR.11 PARETE DIVISORIA | | |
| MR.12 PARETE DIVISORIA | | |

SEZIONE SCHEMATICA


LEGENDA TIPOLOGIE COSTRUTTIVE

PIANTA PIANO SECONDO | scala 1:200

Scuola materna

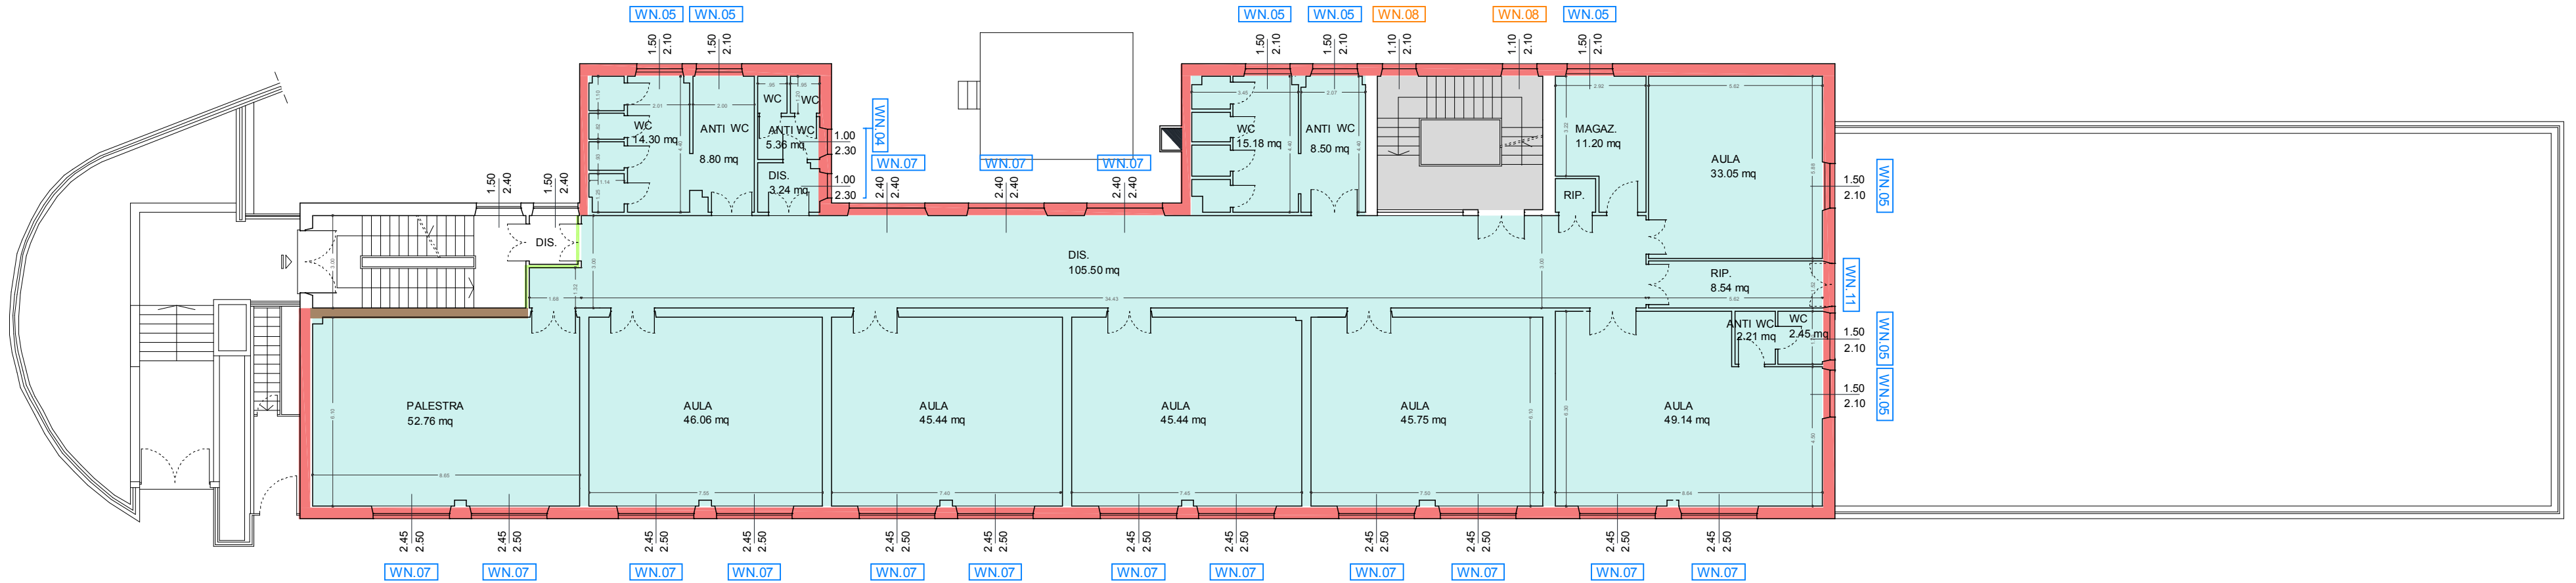

- ZONA TERMICA SCUOLA ELEMENTARE "Gallino"
- ZONA TERMICA SCUOLA MATERNA "Fantasia"
- ZONA TERMICA PALESTRA

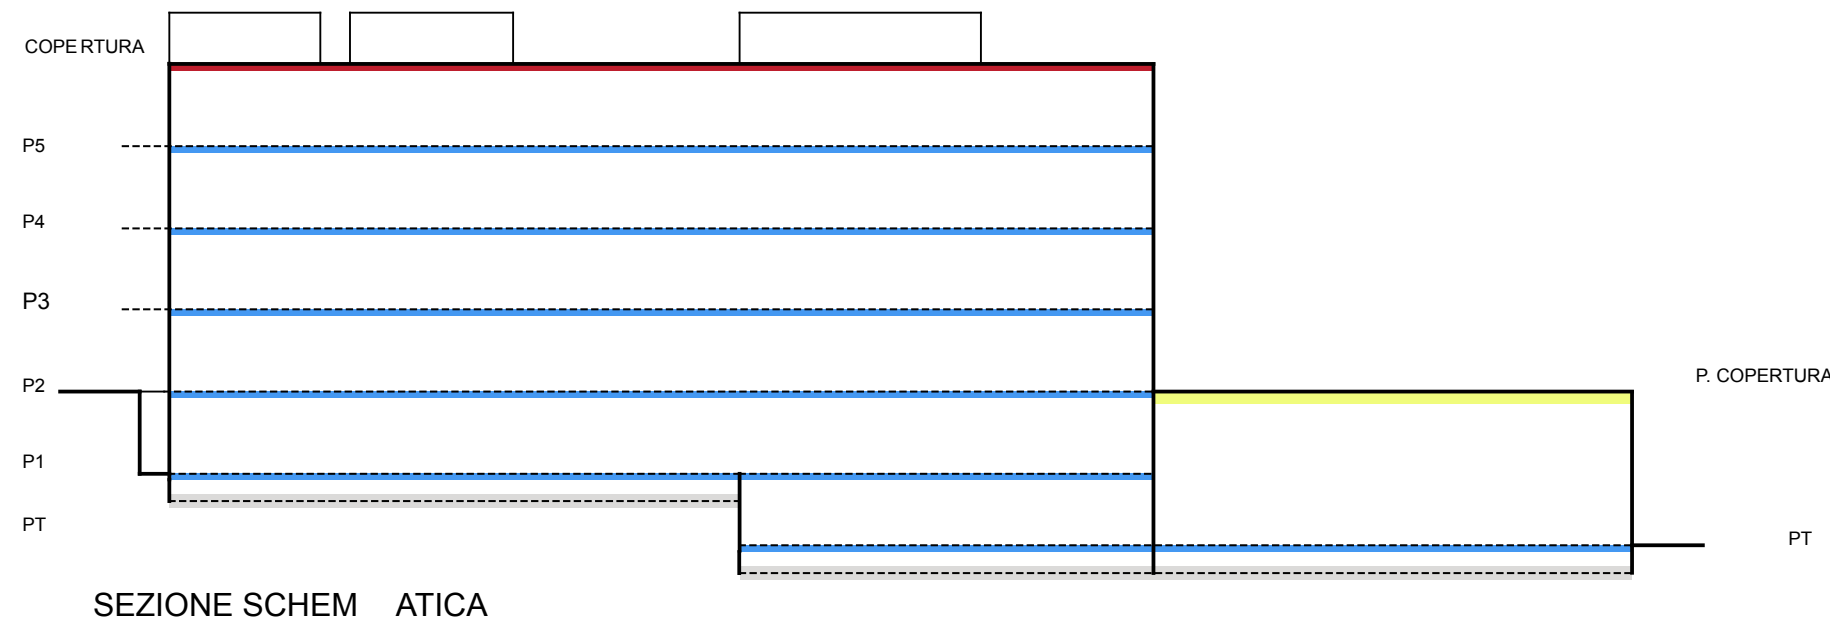


| | | | | | |
|--|------------------------------------|-------------|---|--|---|
| | MR.01 PARETE PERIMETRALE | COD. | INFISSO CON TELAIO IN PVC VETROCAMERA | | SL.01 SOLAIO INTERPIANO |
| | MR.03 TRAMEZZATURA | COD. | INFISSO CON TELAIO IN METALLO VETRO SINGOLO | | SL.02 SOLAIO DI COPERTURA |
| | MR.08 PARETE IN PVC | COD. | INFISSO CON TELAIO IN LEGNO VETRO SINGOLO | | SL.05 SOLAIO DI COPERTURA PALESTRA |
| | MR.11 PARETE DIVISORIA | | | | |
| | MR.12 PARETE DIVISORIA | | | | |


LEGENDA TIPOLOGIE COSTRUTTIVE

PIANTA PIANO TERZO | scala 1:200

Scuola elementare

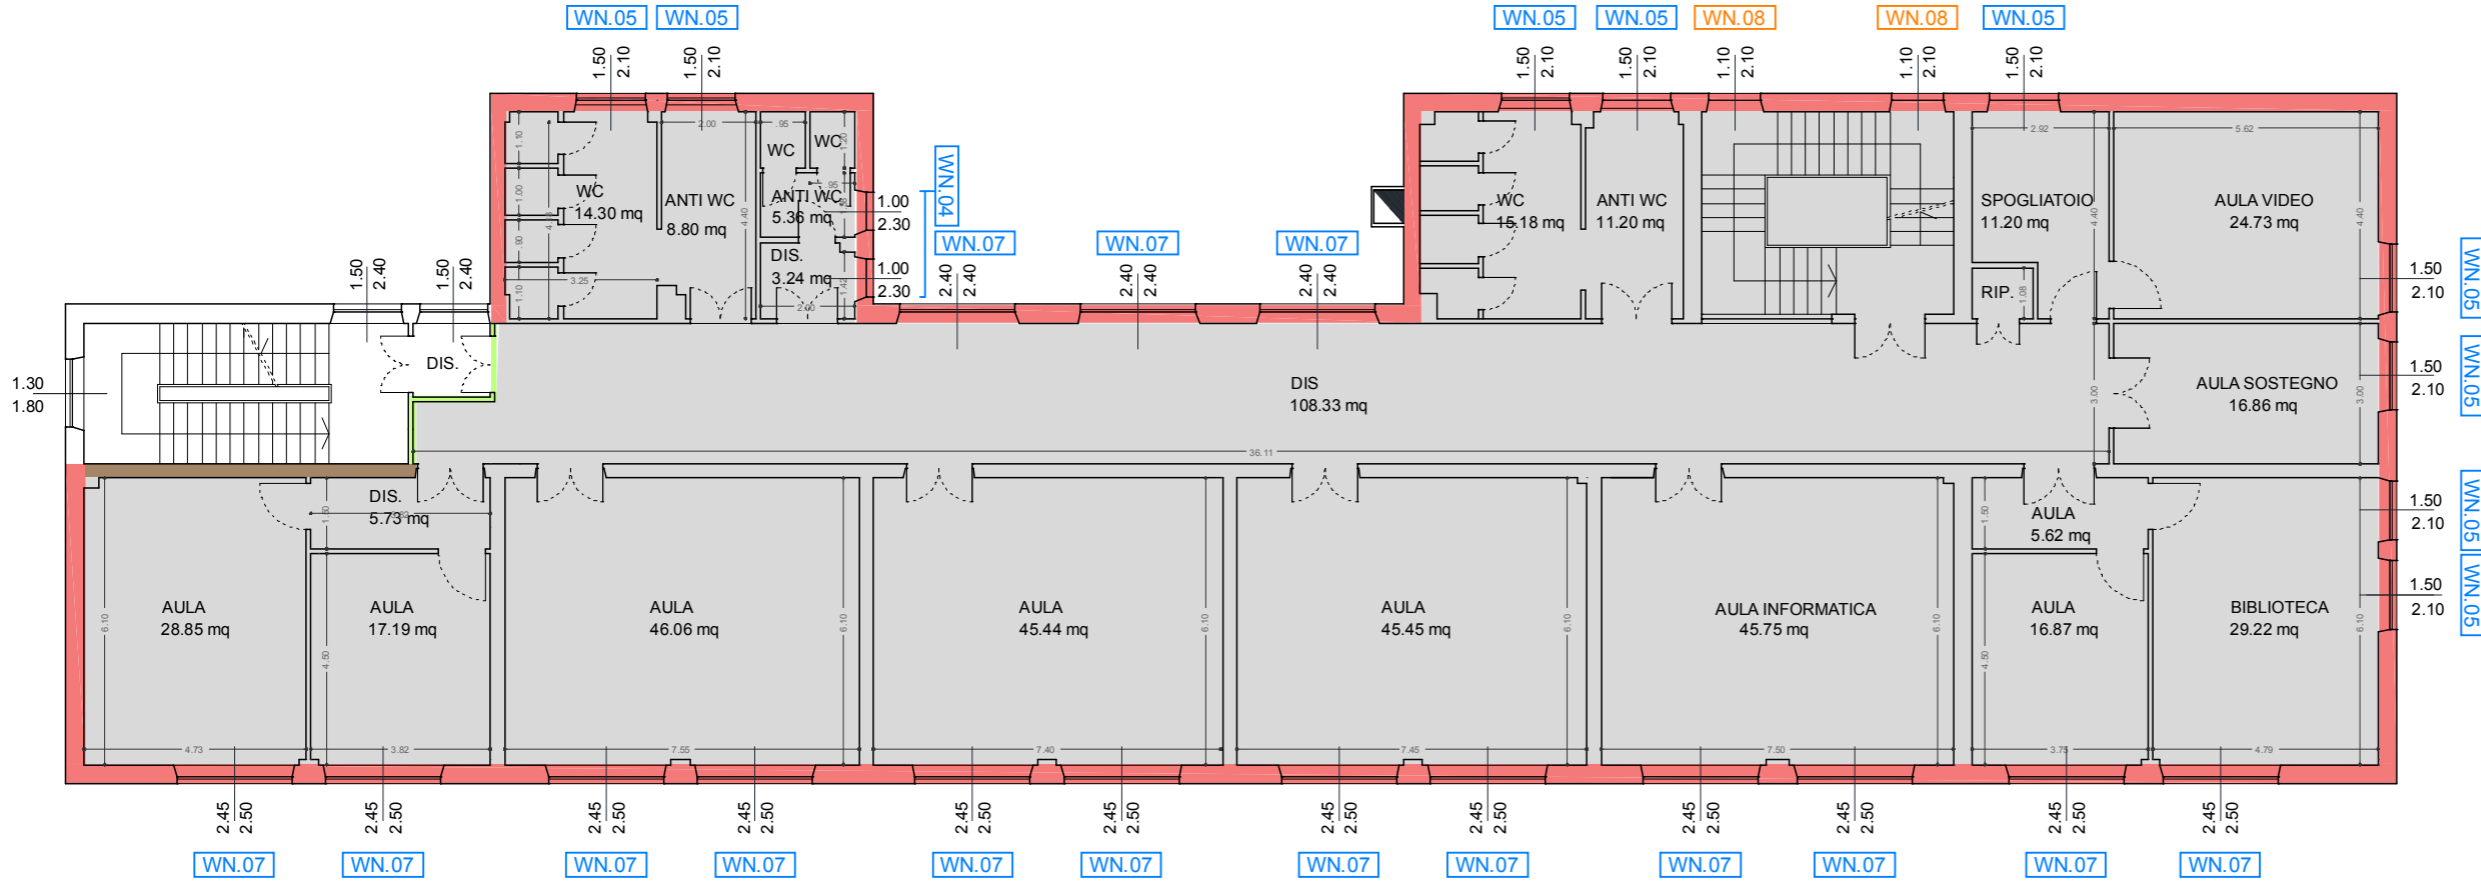

- ZONA TERMICA SCUOLA ELEMENTARE "Gallino"
- ZONA TERMICA SCUOLA MATERNA "Fantasia"
- ZONA TERMICA PALESTRA

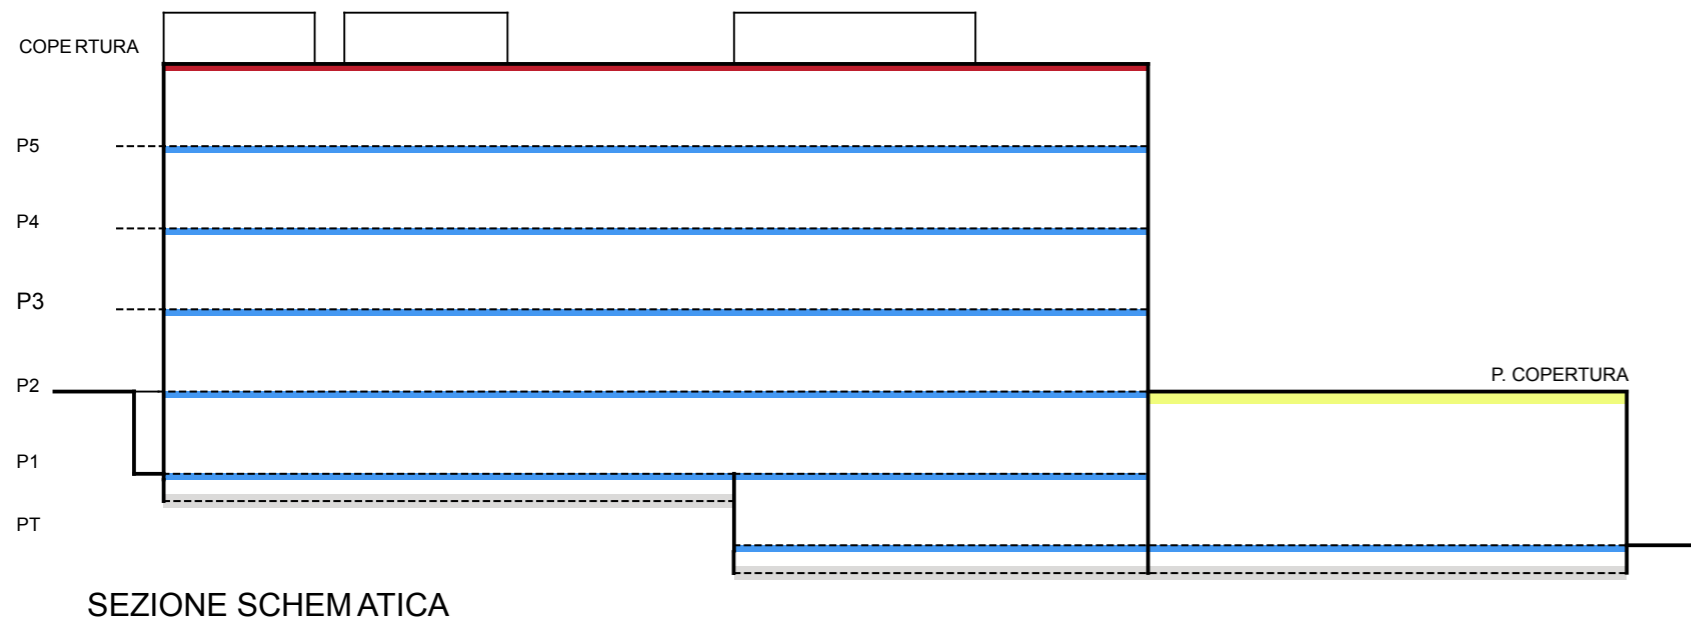


SEZIONE SCHEMATICA

| | | |
|--|--|---|
| MR.01 PARETE PERIMETRALE | COD. INFISSO CON TELAIO IN PVC VETROCAMERA | SL.01 SOLAIO INTERPIANO |
| MR.03 TRAMEZZATURA | COD. INFISSO CON TELAIO IN METALLO VETRO SINGOLO | SL.02 SOLAIO DI COPERTURA |
| MR.08 PARETE IN PVC | COD. INFISSO CON TELAIO IN LEGNO VETRO SINGOLO | SL.05 SOLAIO DI COPERTURA PALESTRA |
| MR.11 PARETE DIVISORIA | | |
| MR.12 PARETE DIVISORIA | | |


LEGENDA TIPOLOGIE COSTRUTTIVE

PIANTA PIANO QUARTO | scala 1:200

Scuola elementare

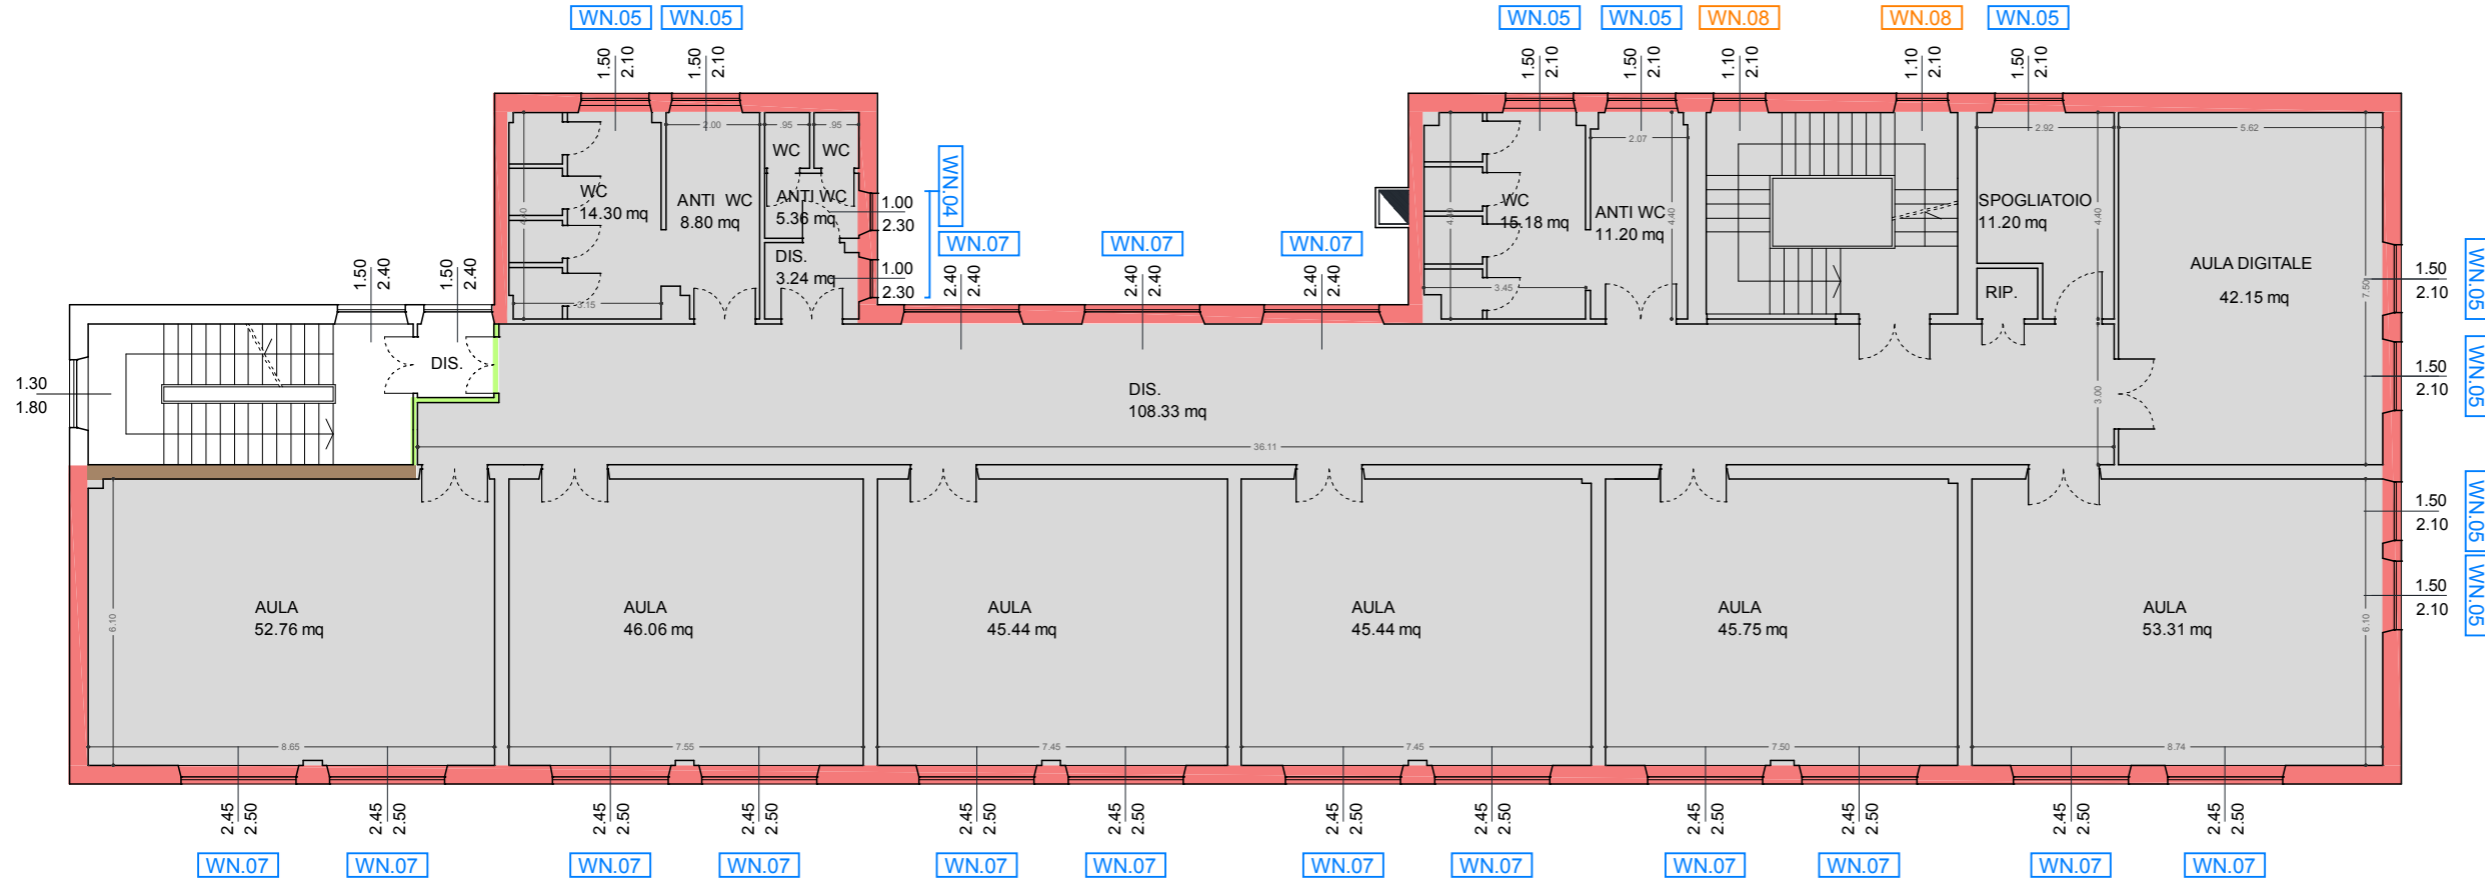

- ZONA TERMICA SCUOLA ELEMENTARE "Gallino"
- ZONA TERMICA SCUOLA MATERNA "Fantasia"
- ZONA TERMICA PALESTRA

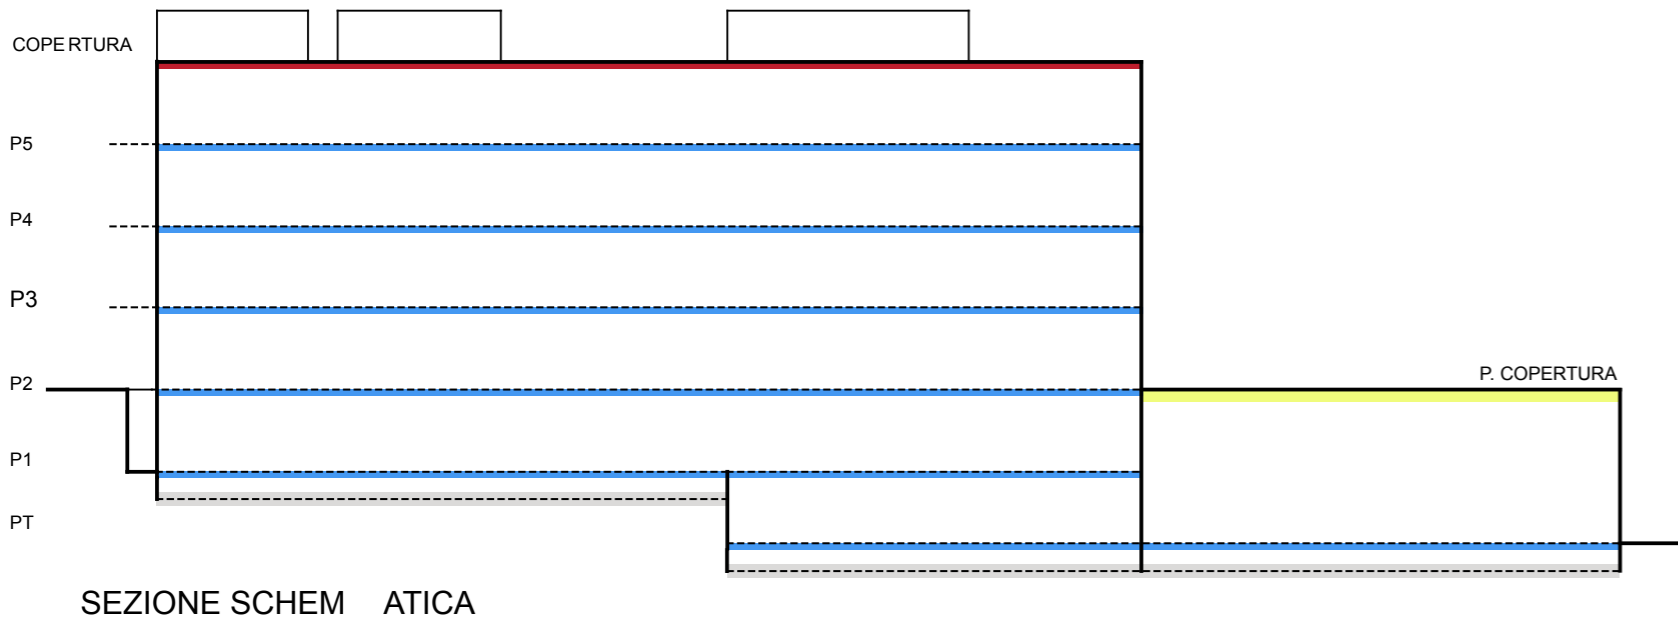


| | | |
|--|--|---|
| MR.01 PARETE PERIMETRALE | COD. INFISSO CON TELAIO IN PVC VETROCAMERA | SL.01 SOLAIO INTERPIANO |
| MR.03 TRAMEZZATURA | COD. INFISSO CON TELAIO IN METALLO VETRO SINGOLO | SL.02 SOLAIO DI COPERTURA |
| MR.08 PARETE IN PVC | COD. INFISSO CON TELAIO IN LEGNO VETRO SINGOLO | SL.05 SOLAIO DI COPERTURA PALESTRA |
| MR.11 PARETE DIVISORIA | | |
| MR.12 PARETE DIVISORIA | | |


LEGENDA TIPOLOGIE COSTRUTTIVE

PIANTA PIANO QUINTO | scala 1:200

Scuola elementare

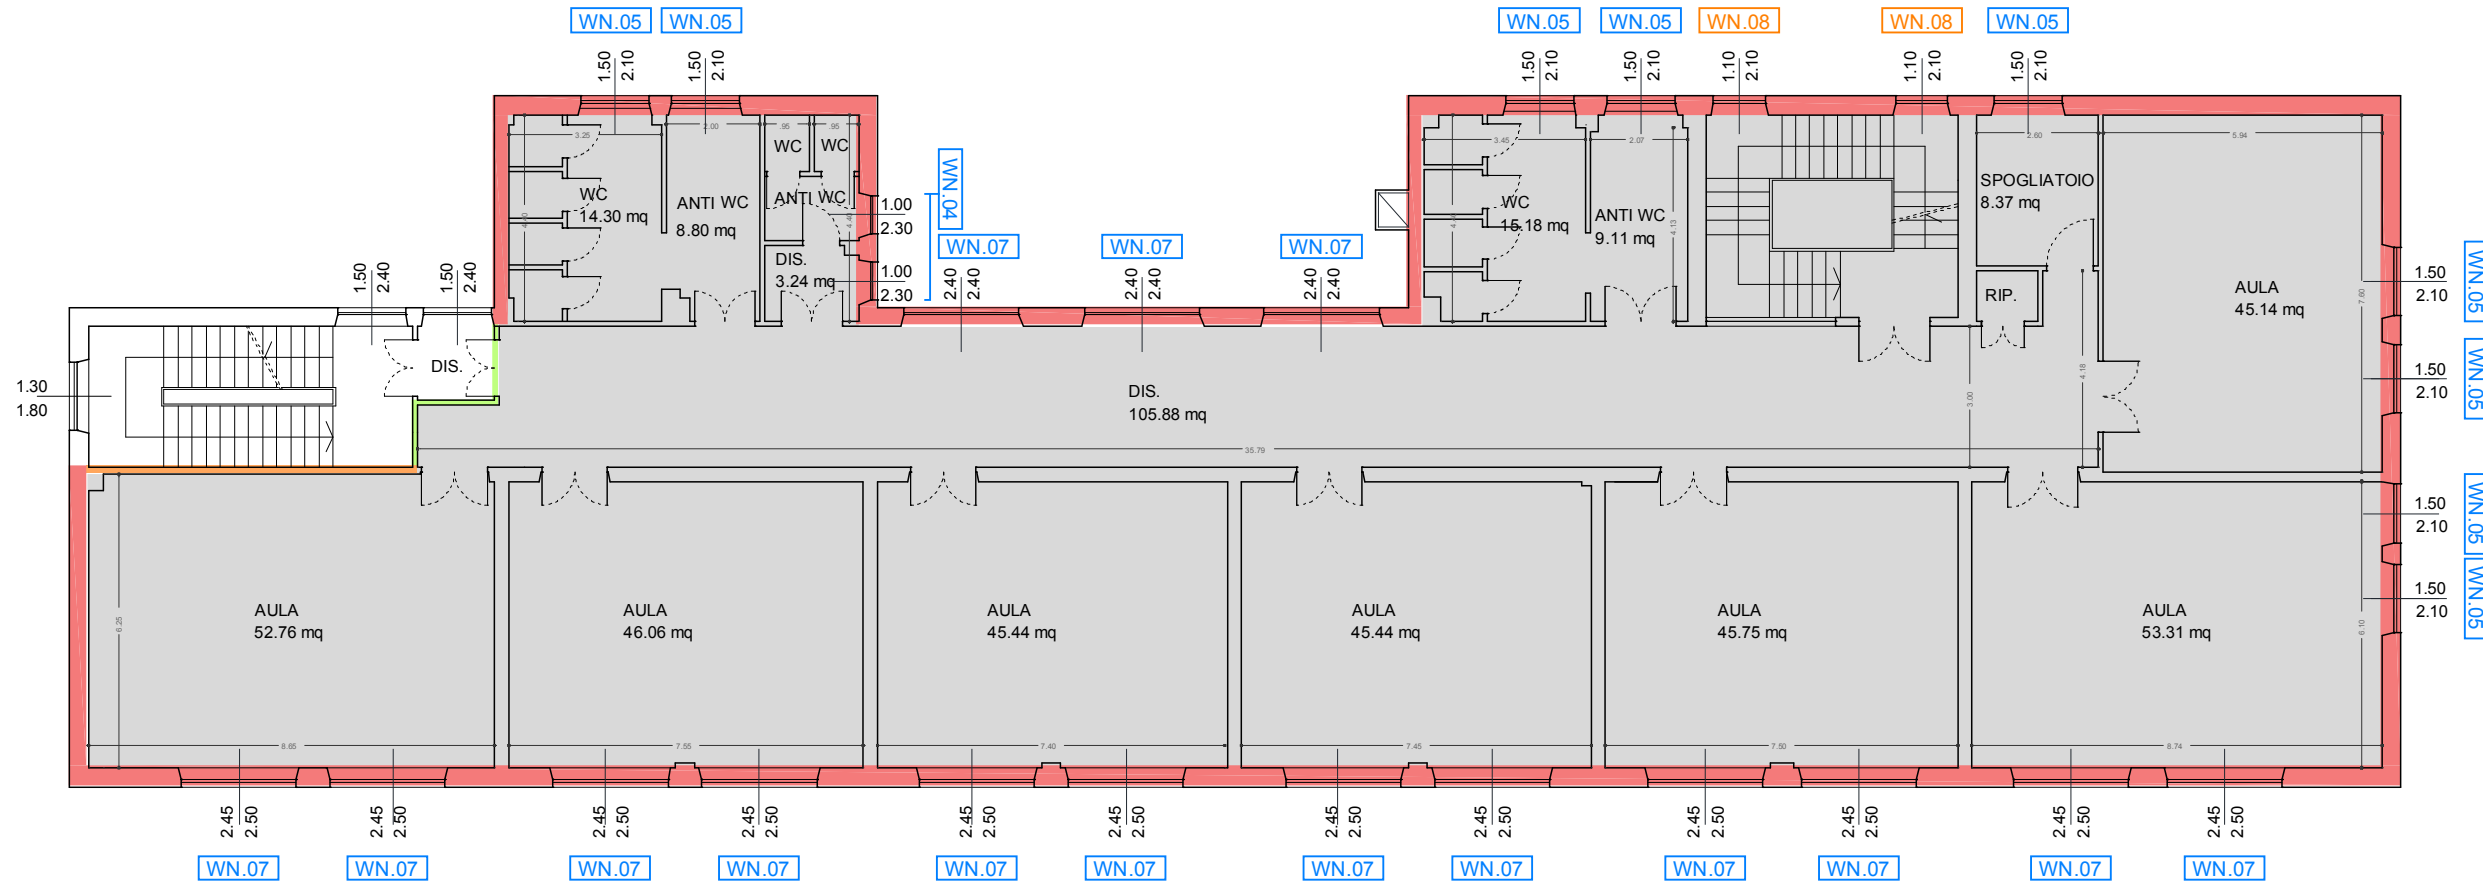

- ZONA TERMICA SCUOLA ELEMENTARE "Gallino"
- ZONA TERMICA SCUOLA MATERNA "Fantasia"
- ZONA TERMICA PALESTRA

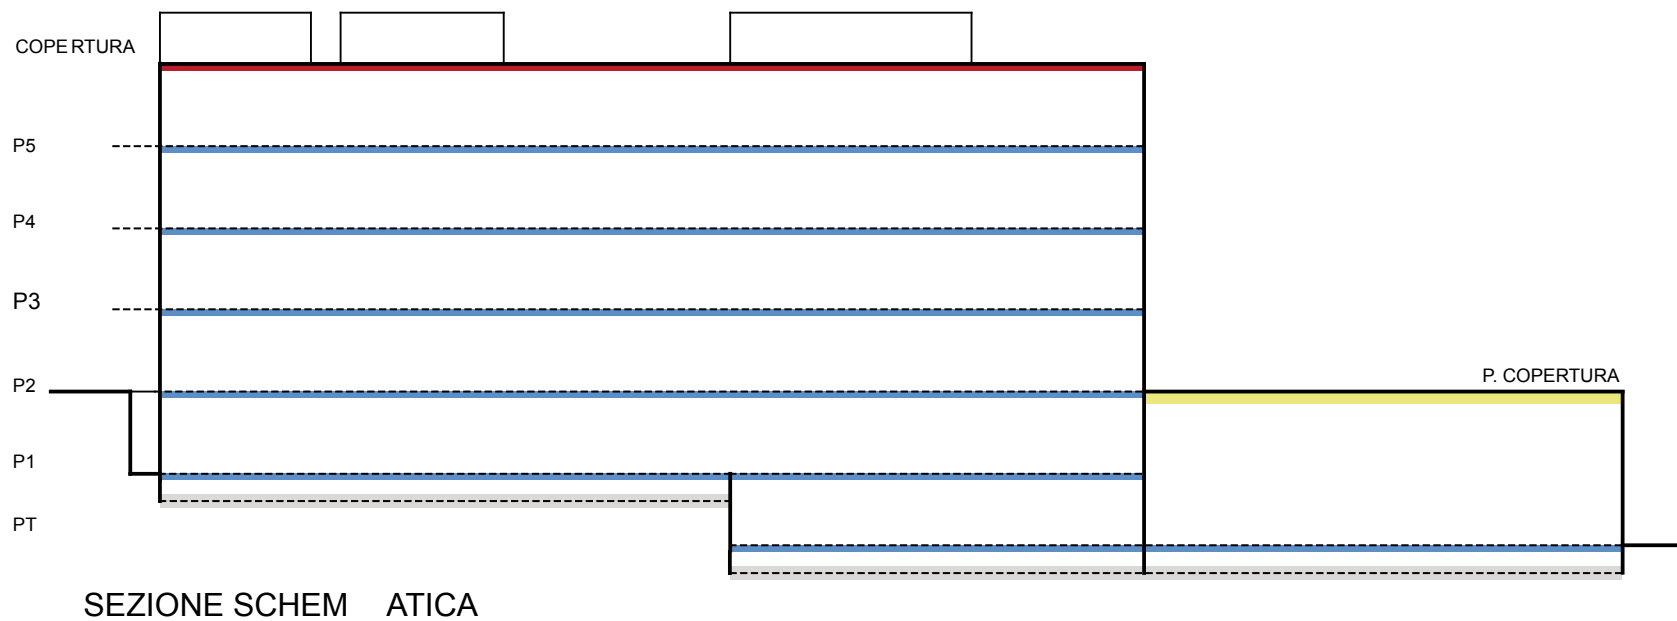

| | | |
|--|--|---|
| MR.01 PARETE PERIMETRALE | COD. INFISSO CON TELAIO IN PVC VETROCAMERA | SL.01 SOLAIO INTERPIANO |
| MR.03 TRAMEZZATURA | COD. INFISSO CON TELAIO IN METALLO VETRO SINGOLO | SL.02 SOLAIO DI COPERTURA |
| MR.08 PARETE IN PVC | COD. INFISSO CON TELAIO IN LEGNO VETRO SINGOLO | SL.05 SOLAIO DI COPERTURA PALESTRA |
| MR.11 PARETE DIVISORIA | | |
| MR.12 PARETE DIVISORIA | | |

LEGENDA TIPOLOGIE COSTRUTTIVE