


PIANTA PIANO TERRA | scala 1:200

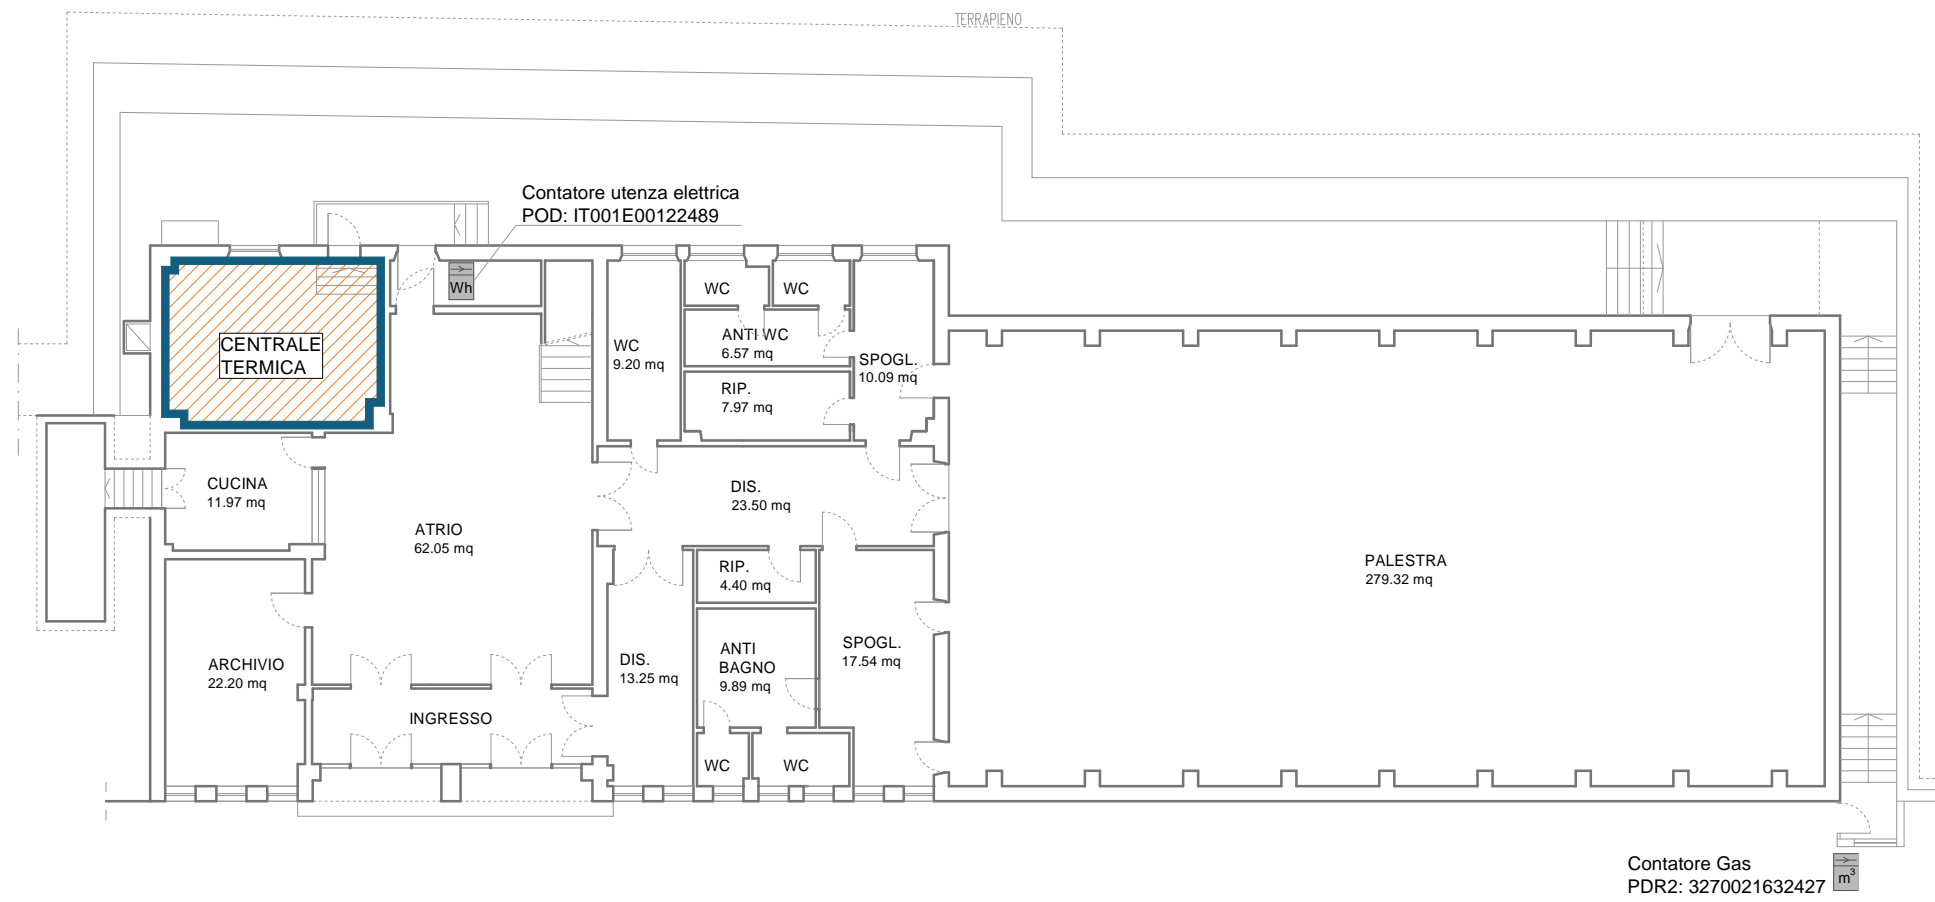

PIANTA PIANO SECONDO | scala 1:200

