

PLANIMETRIA GENERALE | scala 1:500



FOTO AEREA



FOTO 01



FOTO 02



FOTO 03



FOTO 01



FOTO 02



FOTO 03



FOTO 04

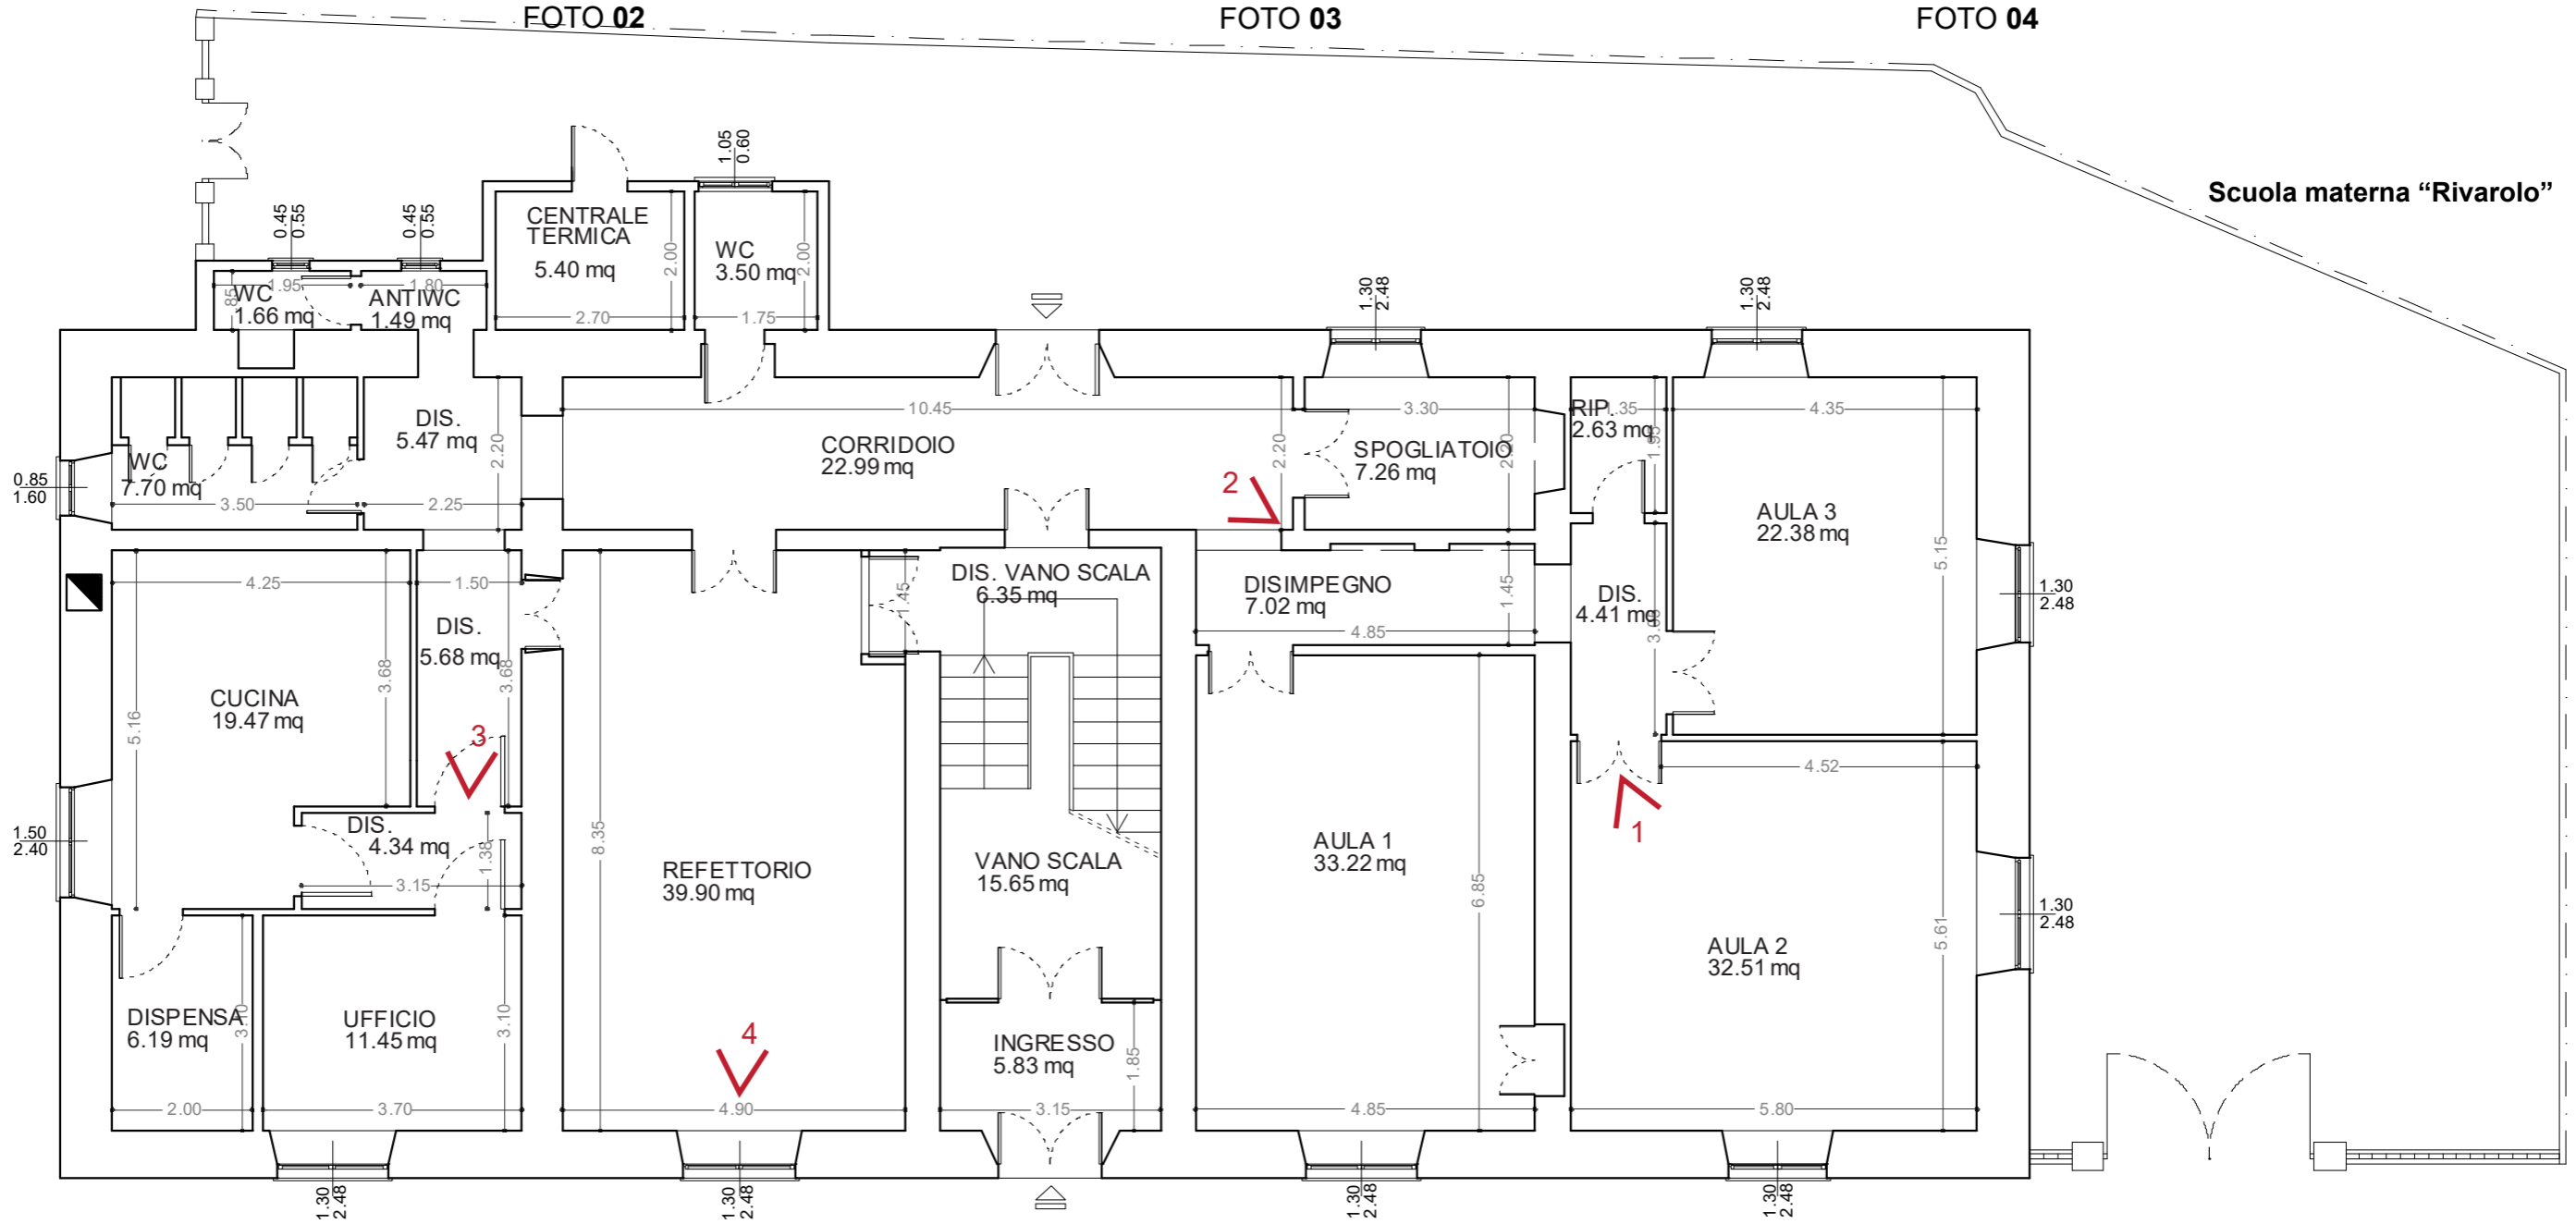




FOTO 01



FOTO 02



FOTO 03



FOTO 04



Scuola materna "Rivarolo"

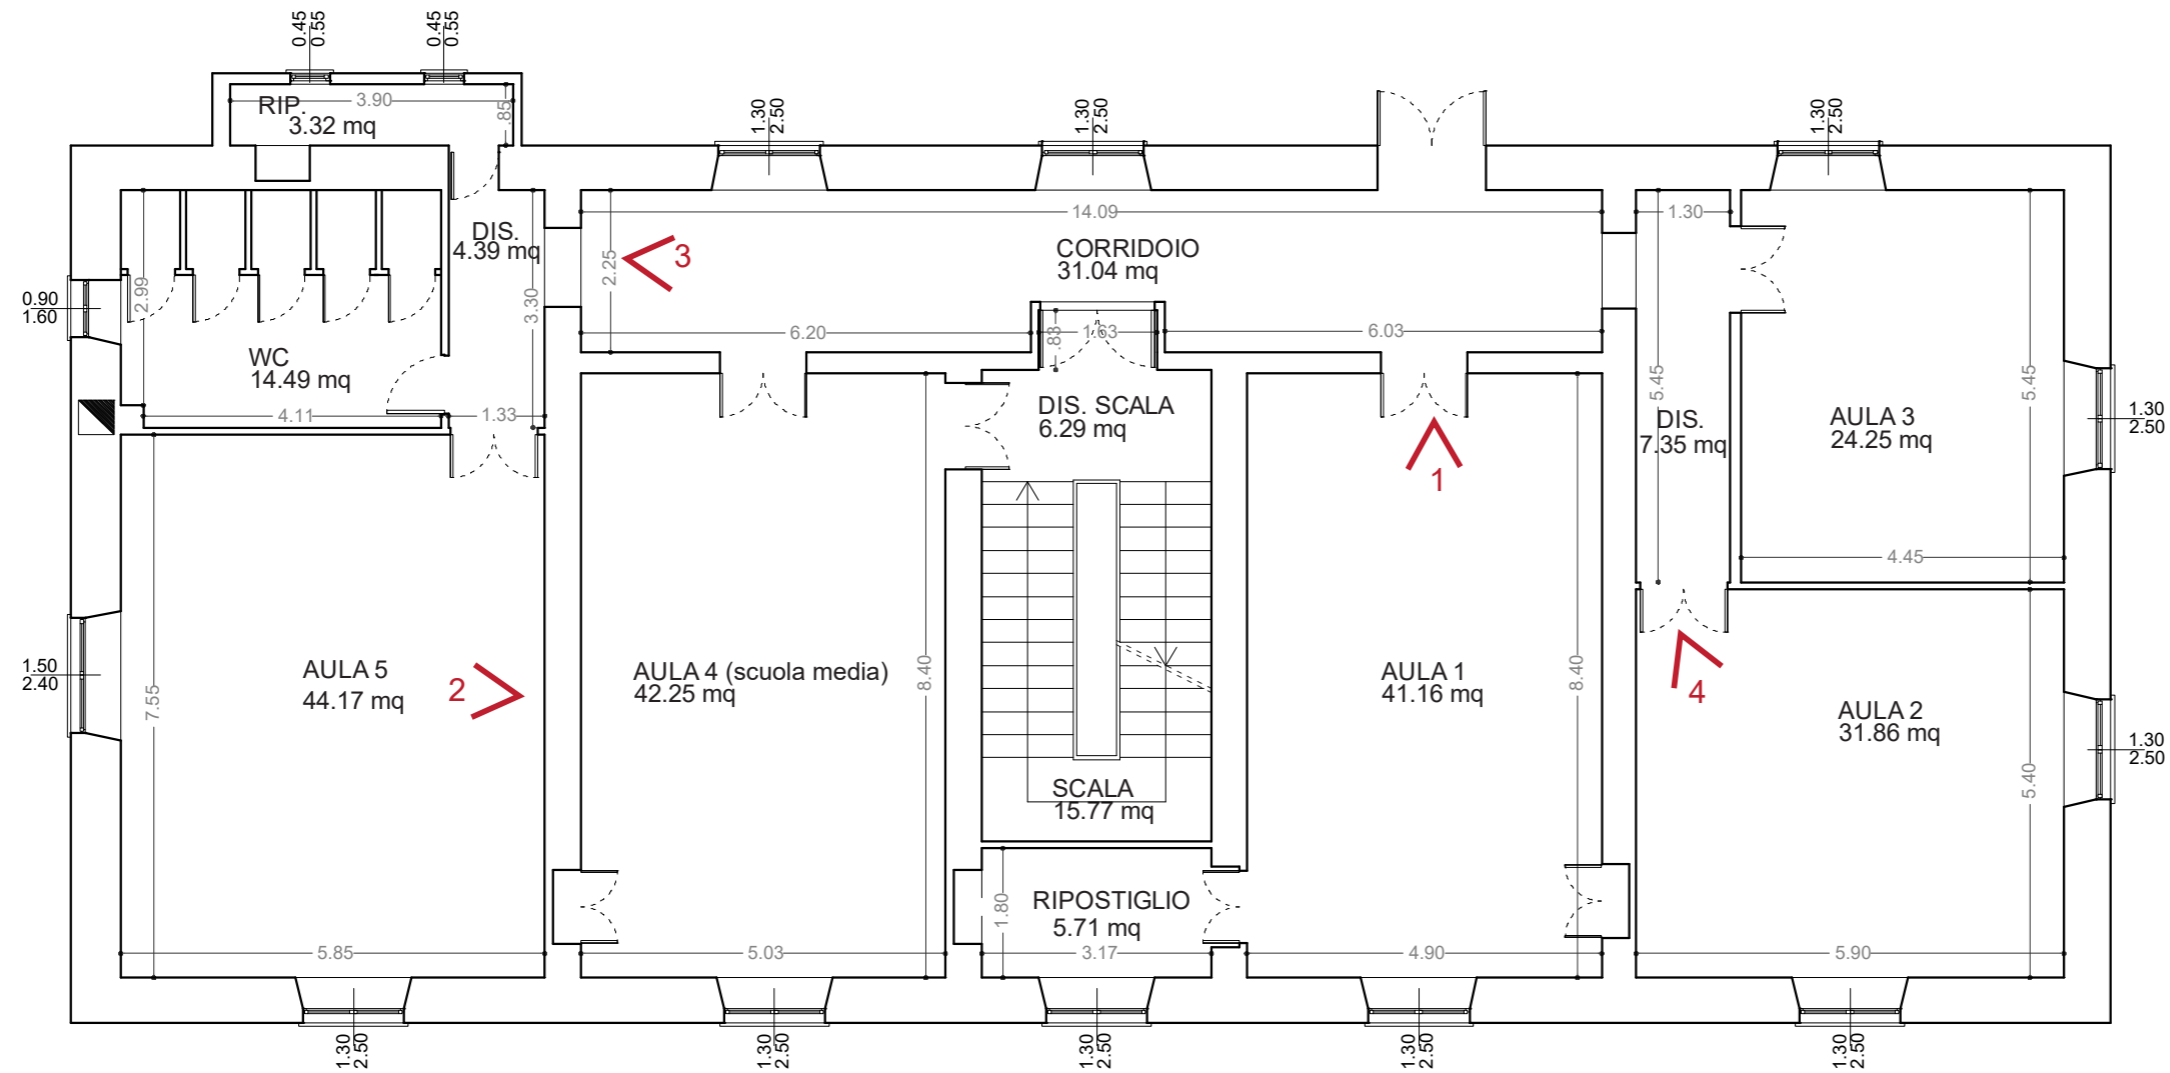




FOTO 01



FOTO 02



FOTO 03



FOTO 04



Scuola media "Foscolo"

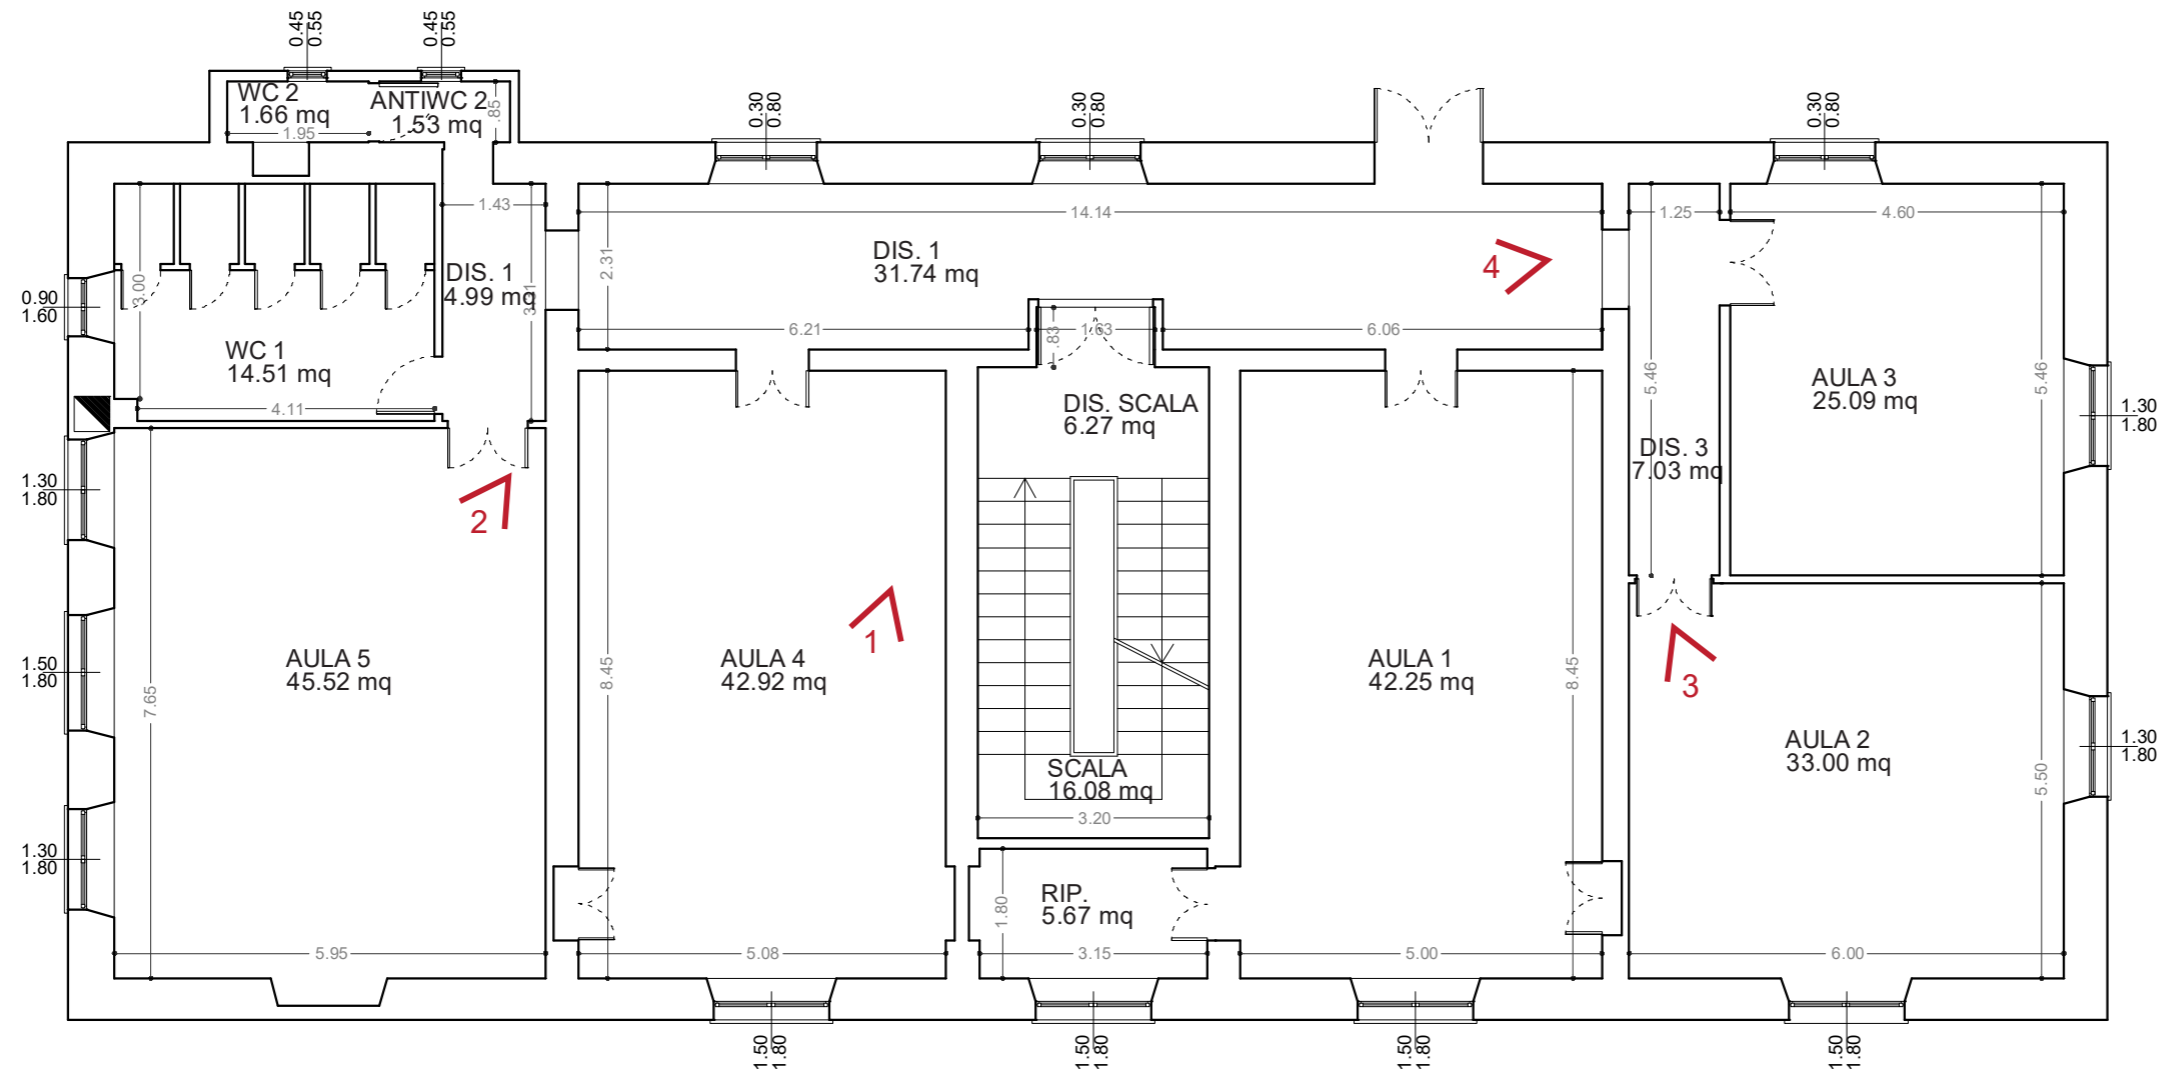




FOTO 01



FOTO 02




FOTO 03





FOTO 04





Scuola media "Foscolo"

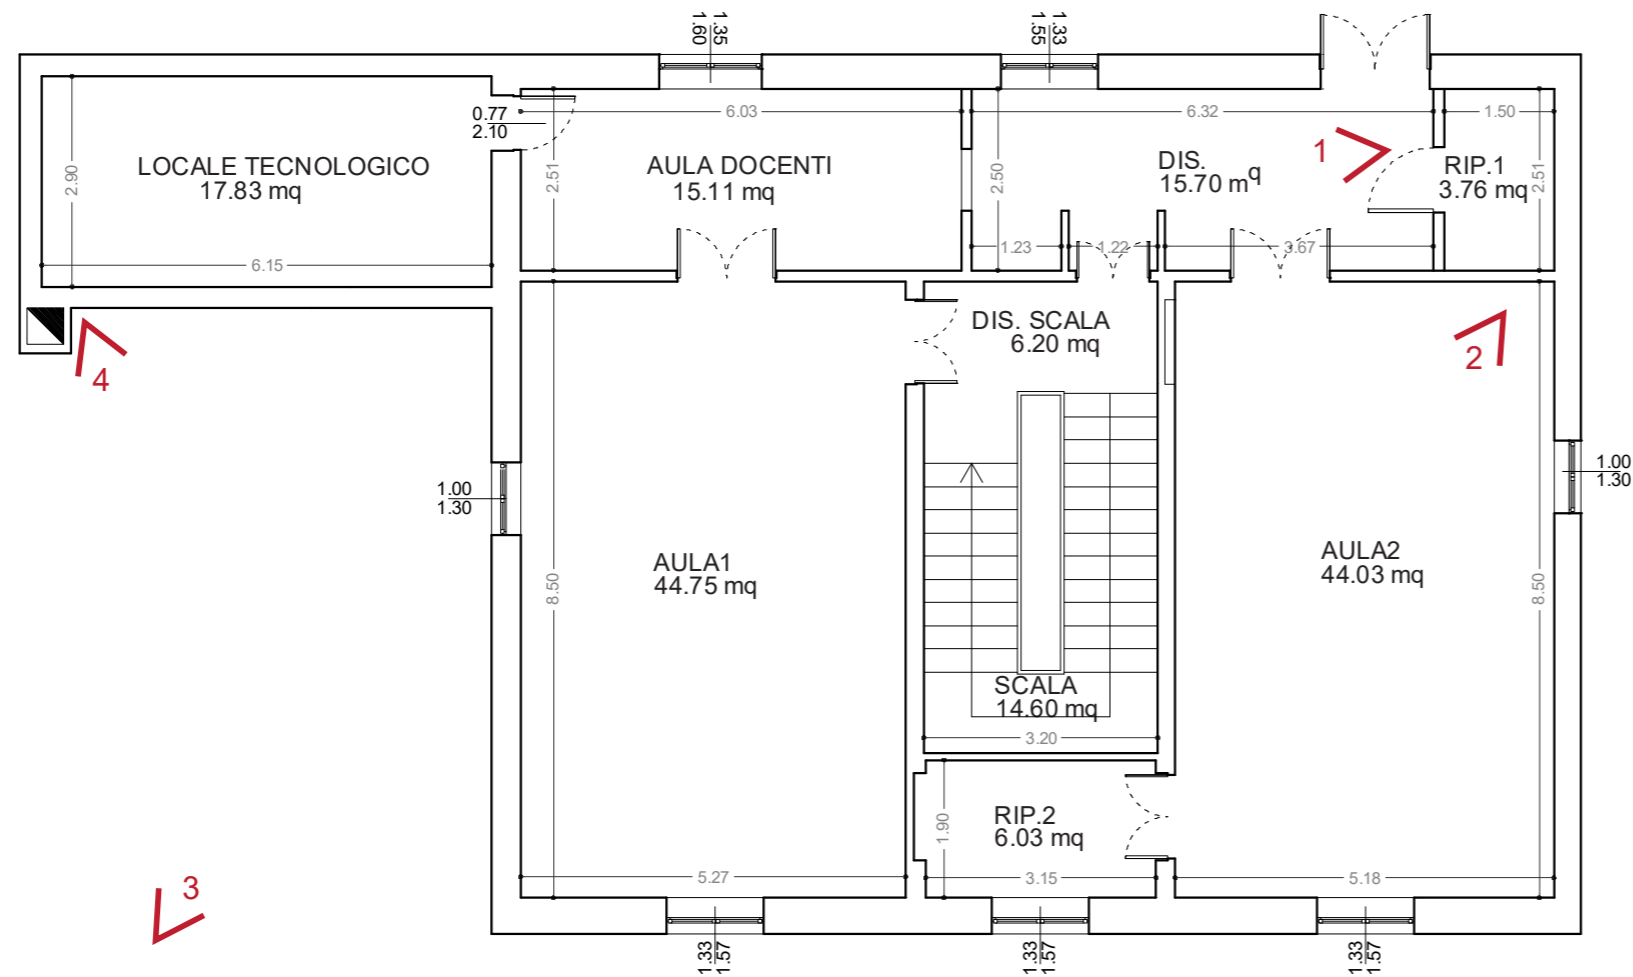

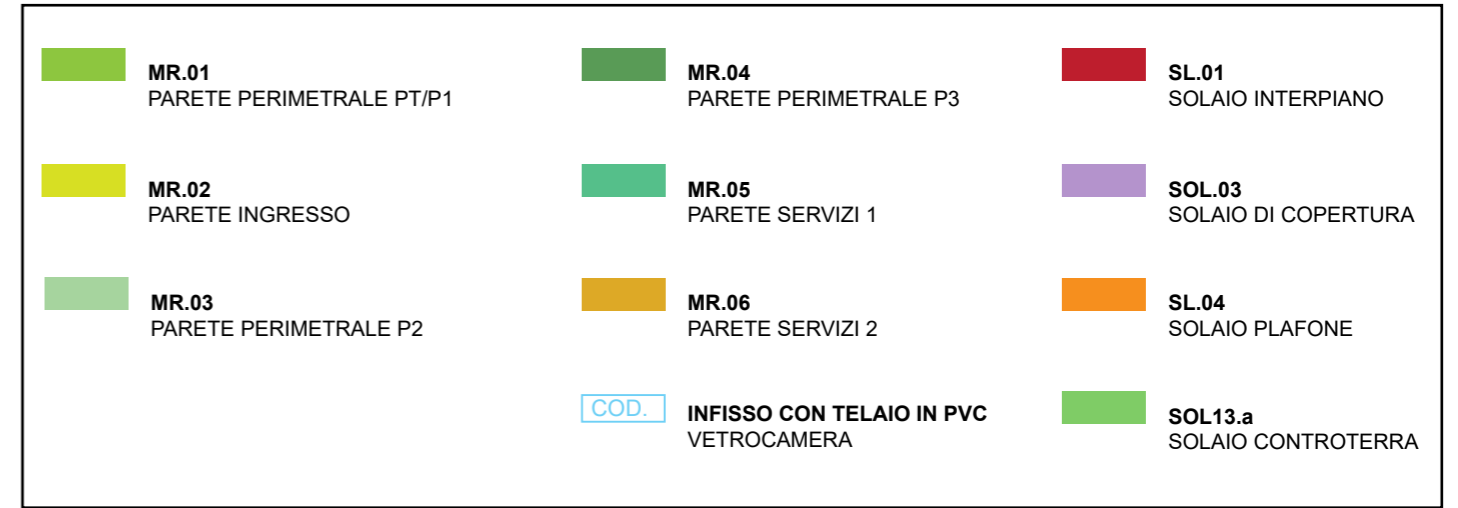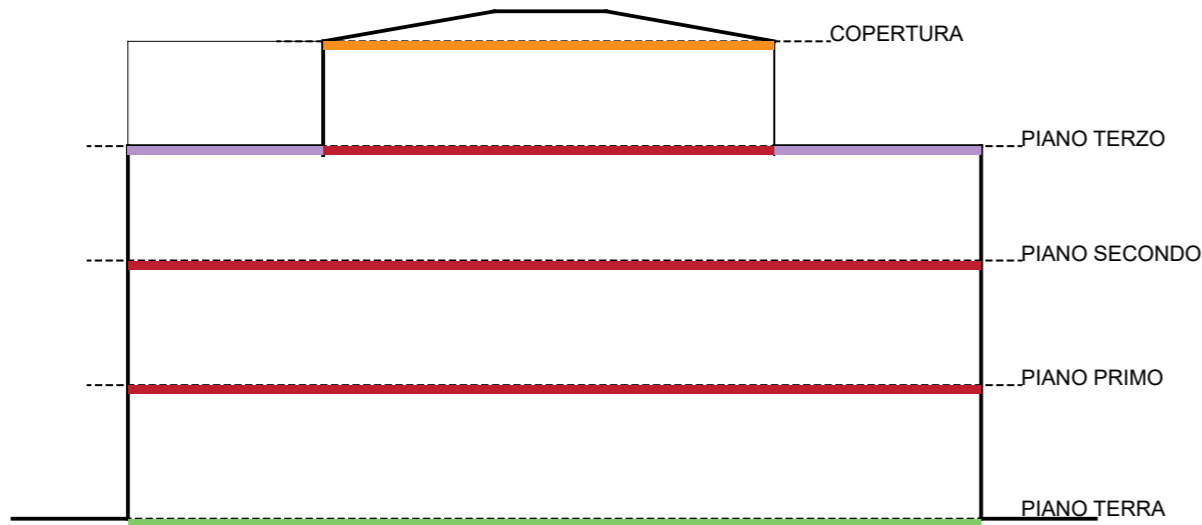


Scuola materna "Rivarolo"

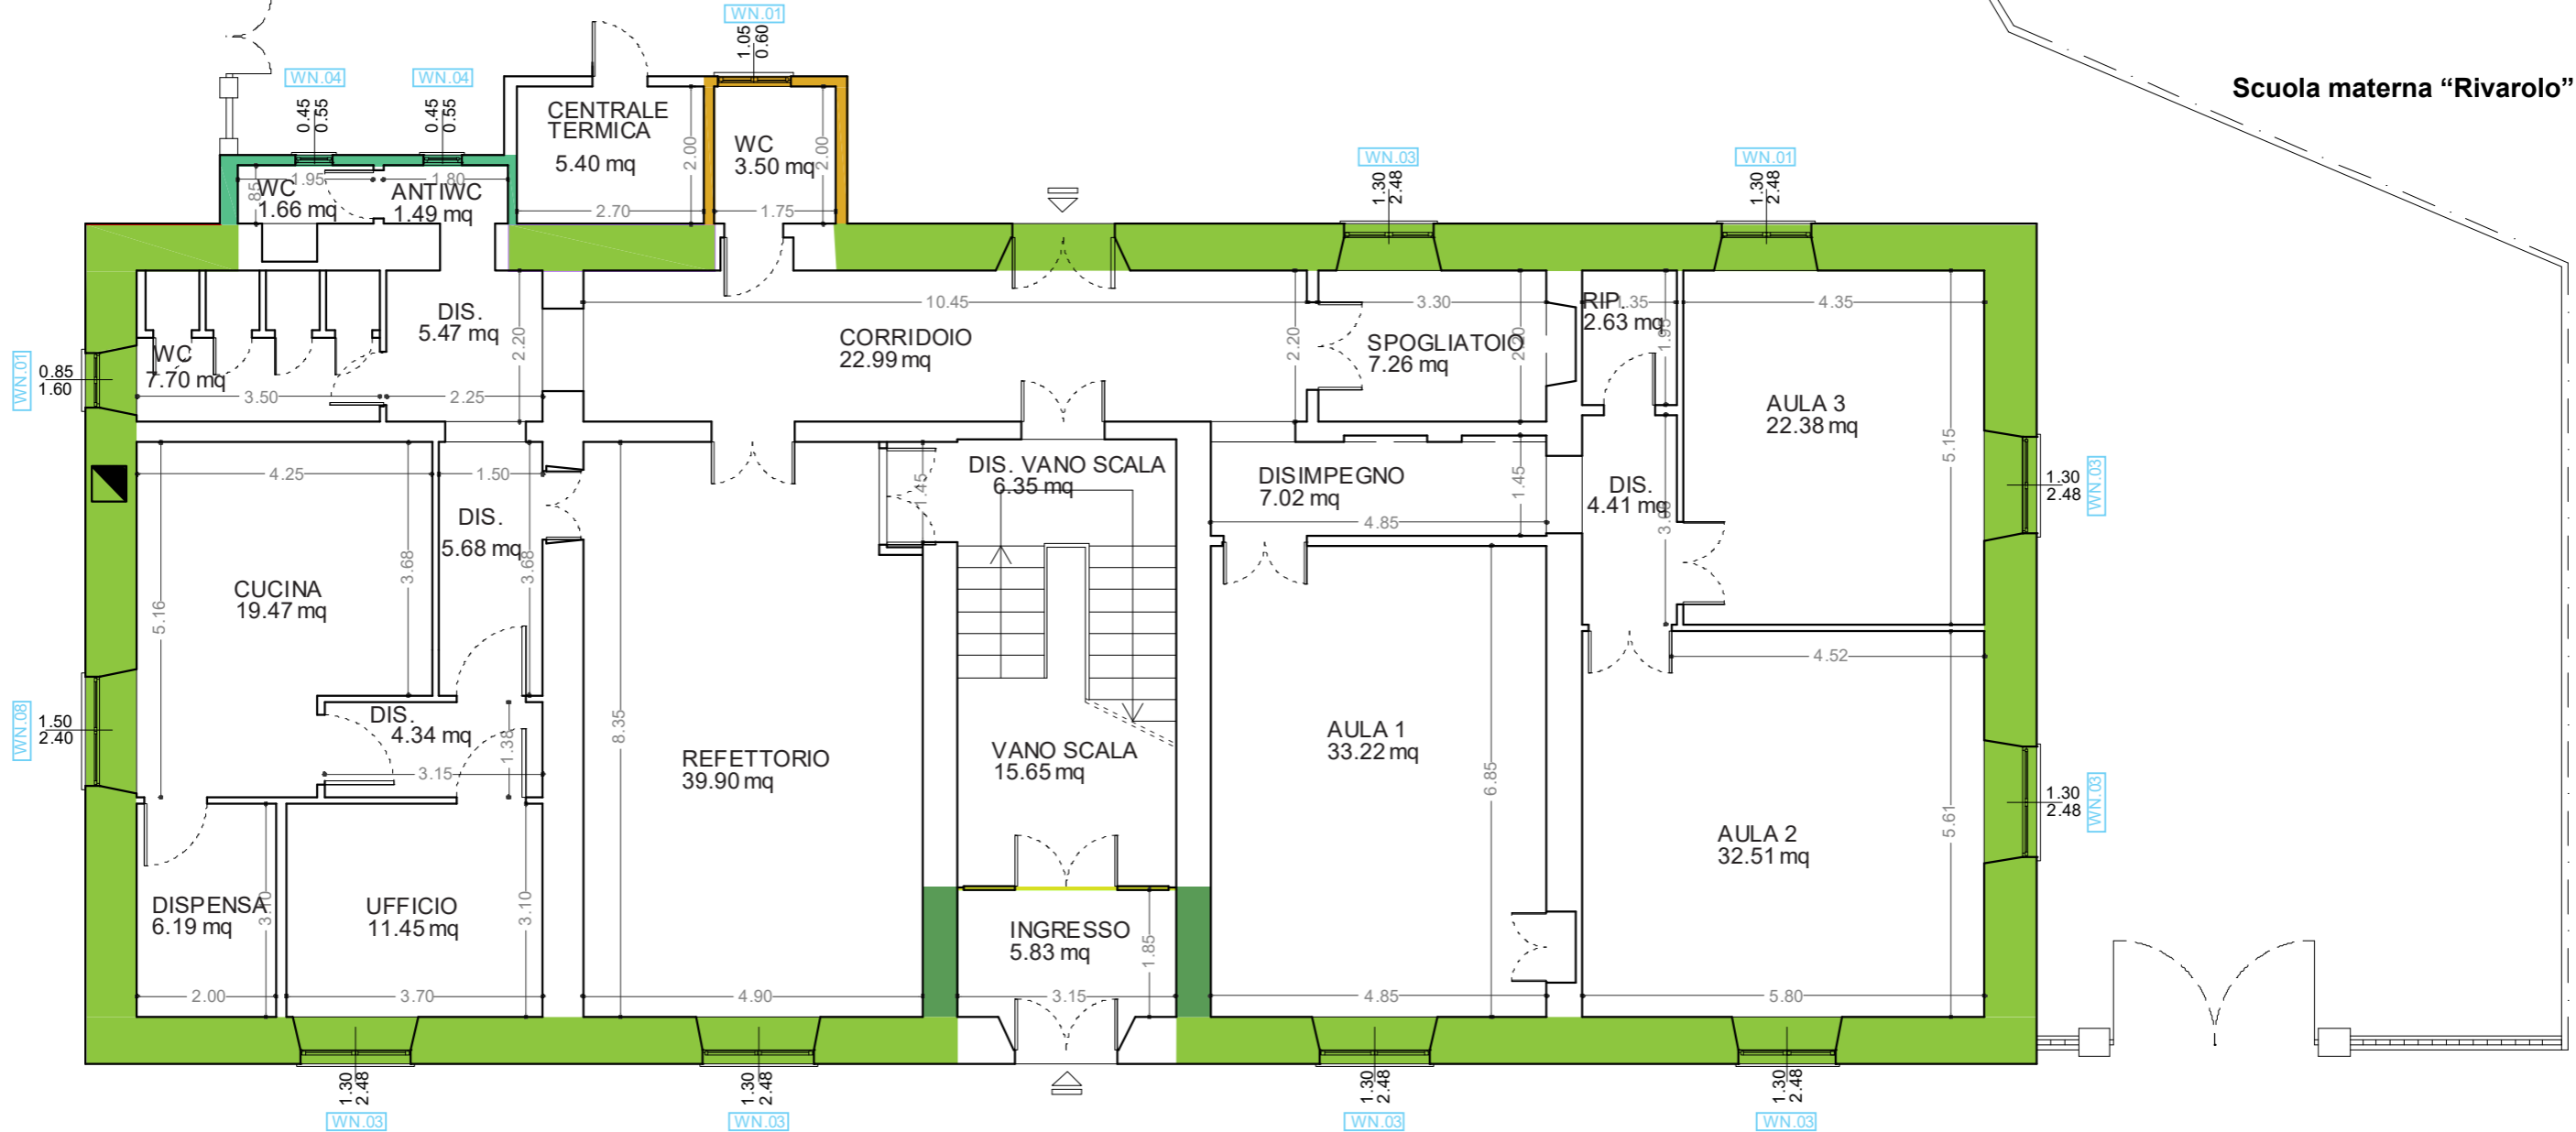

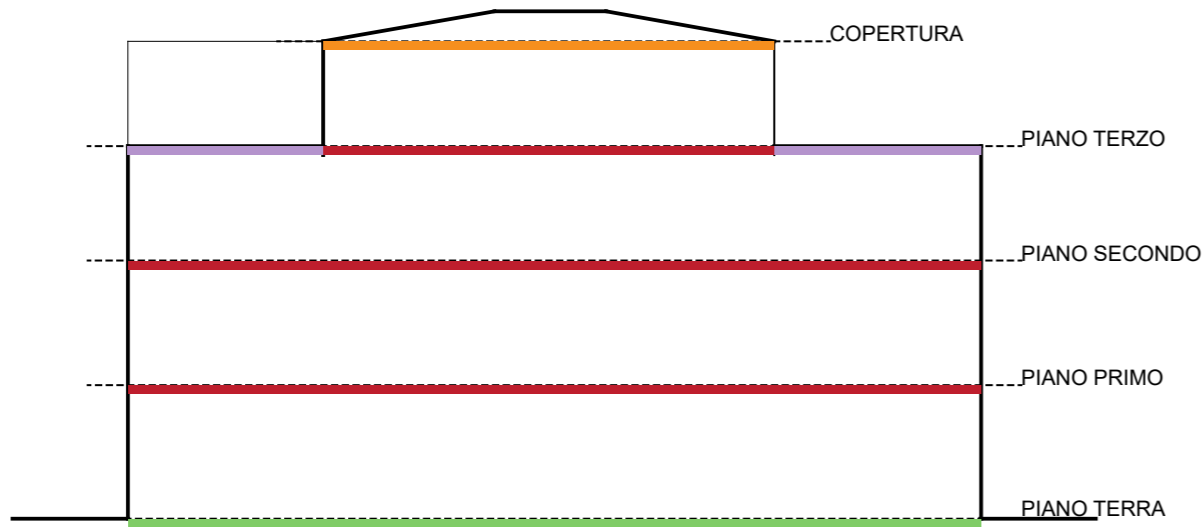


SEZIONE SCHEMATICA

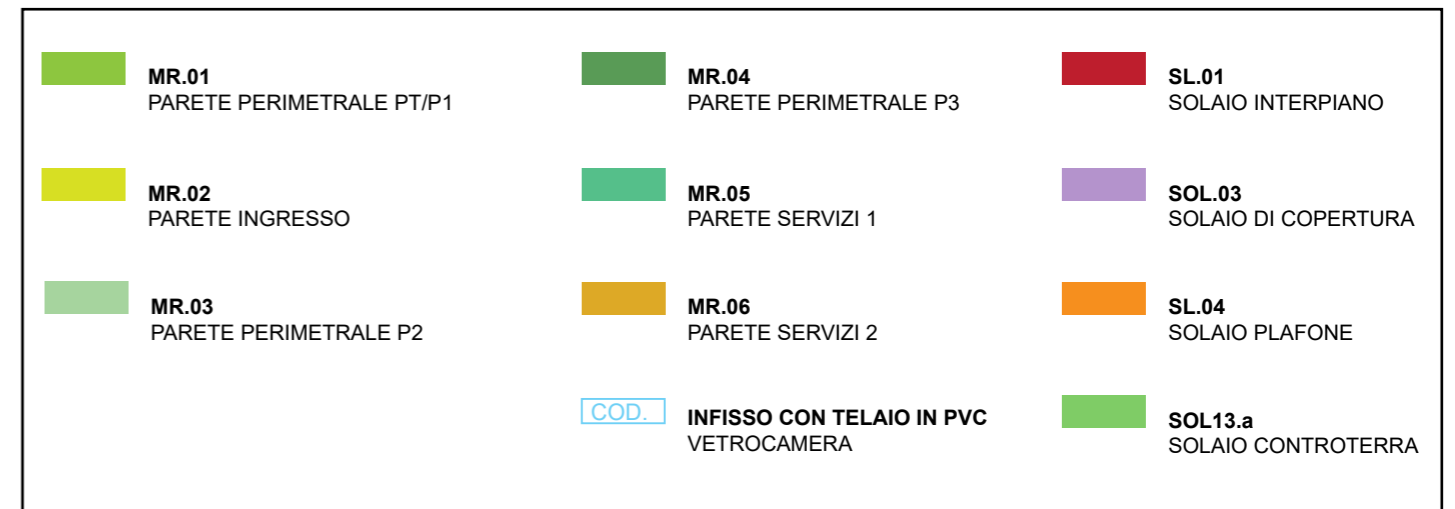



LEGENDA TIPOLOGIE COSTRUTTIVE




Scuola materna "Rivarolo"

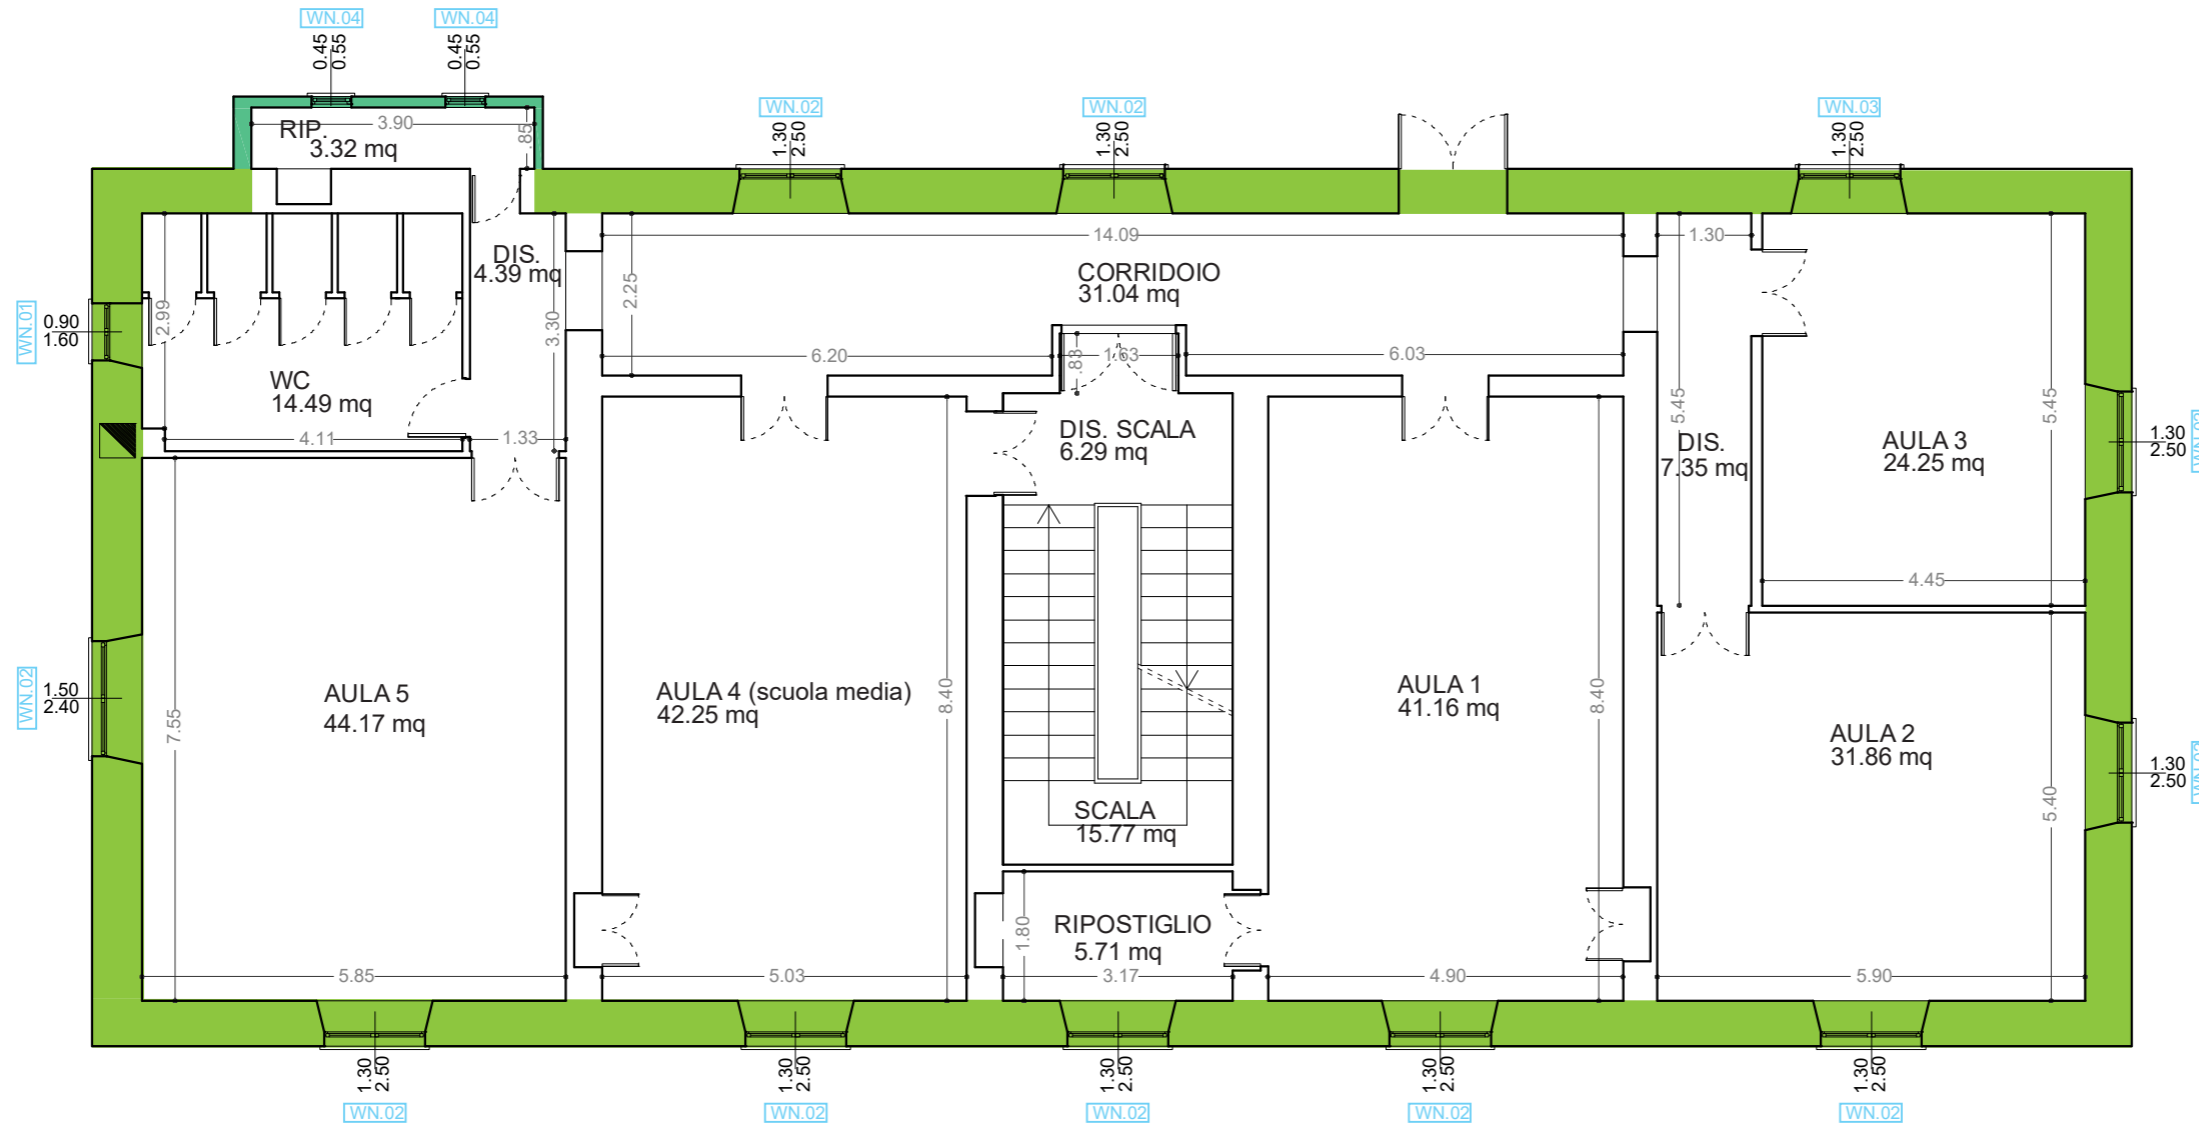

PIANTA PIANO PRIMO | scala 1:100

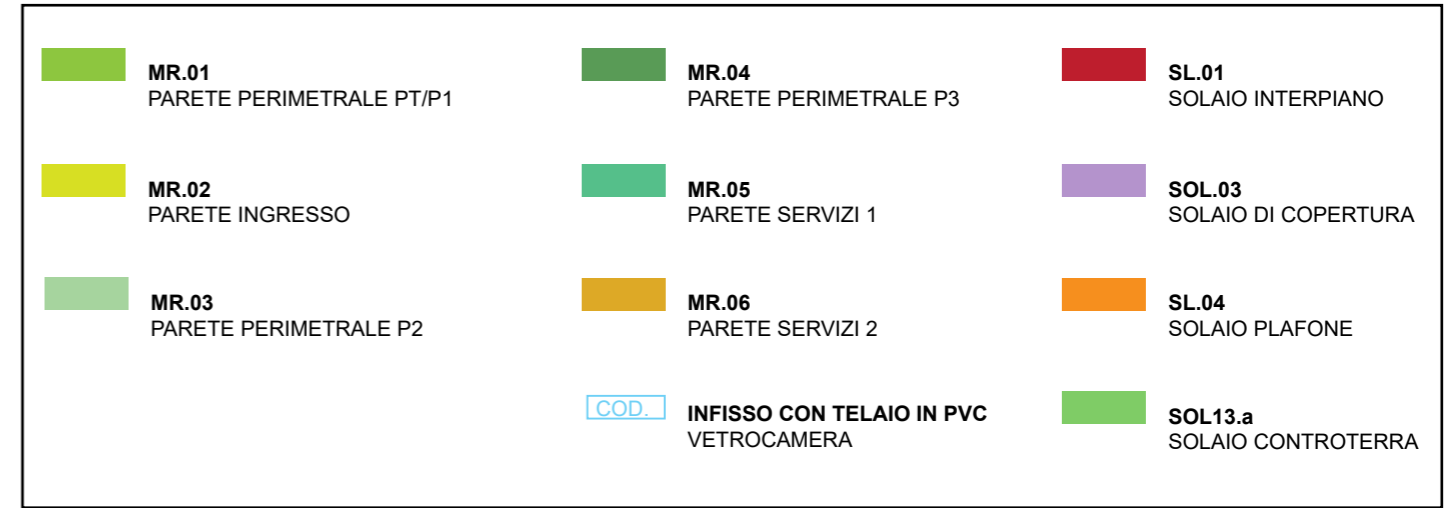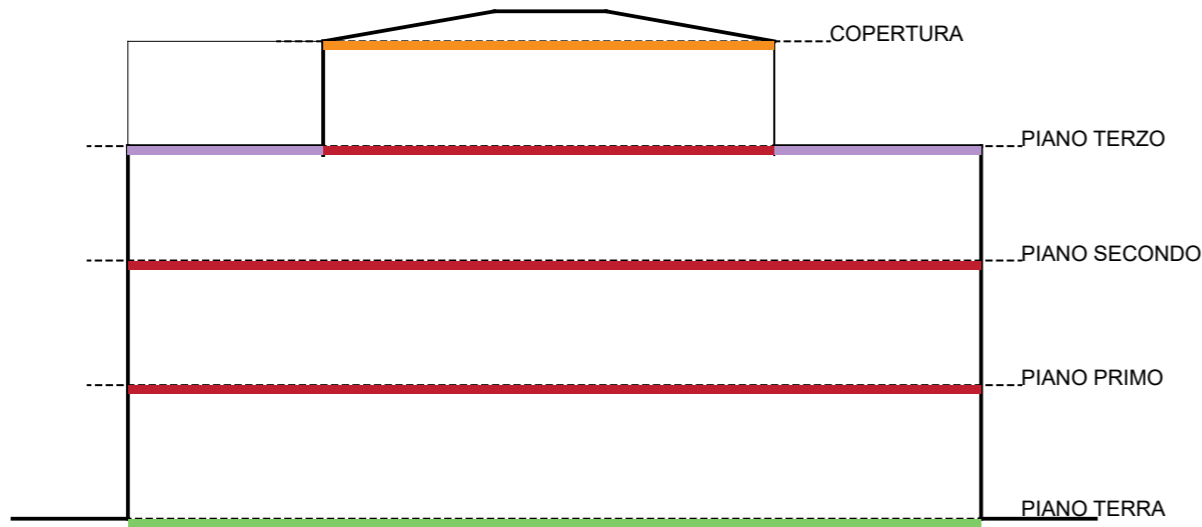


Scuola media "Foscolo"

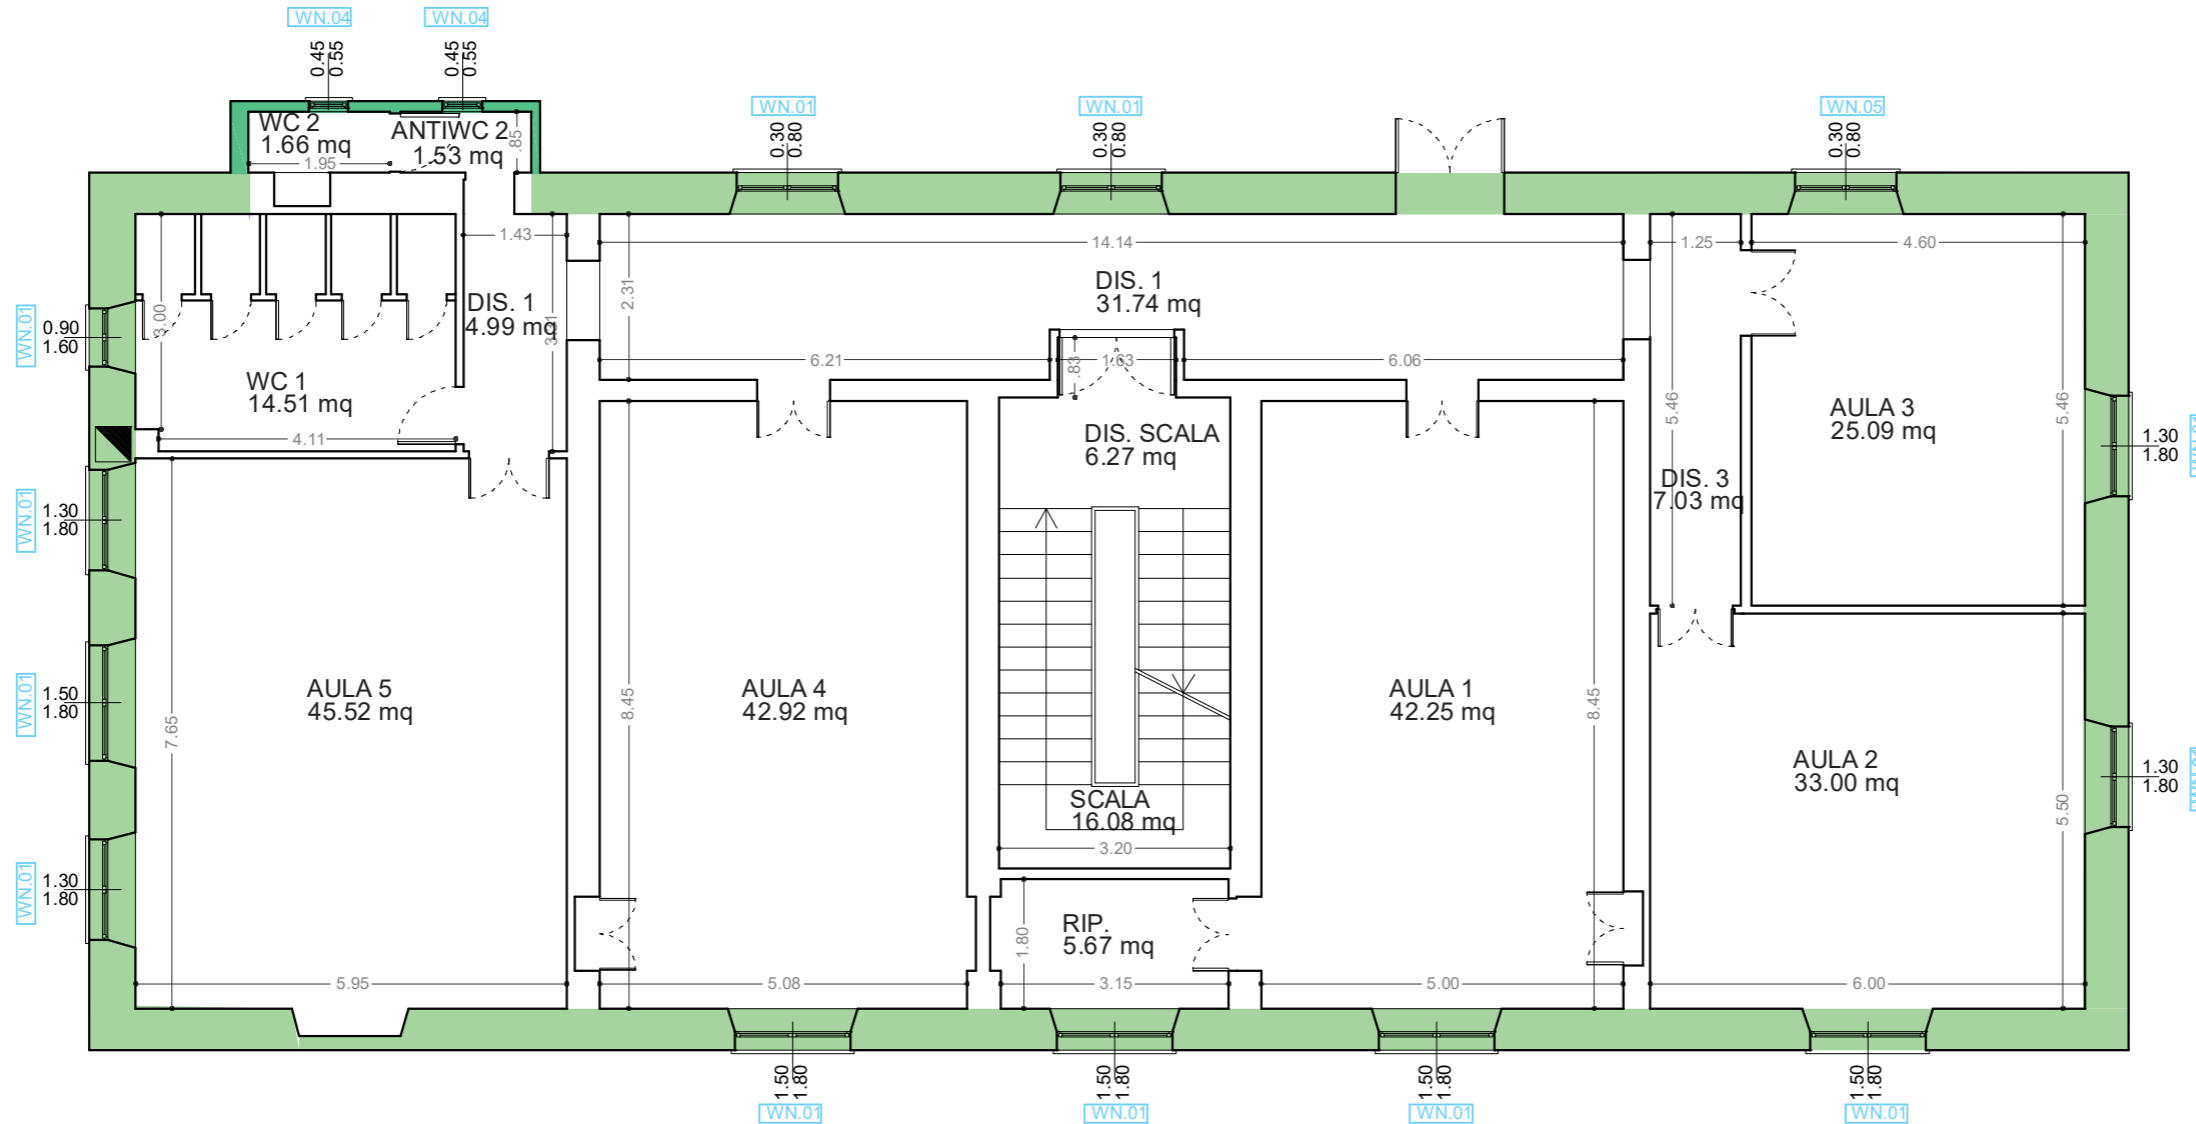

PIANTA PIANO SECONDO | scala 1:100



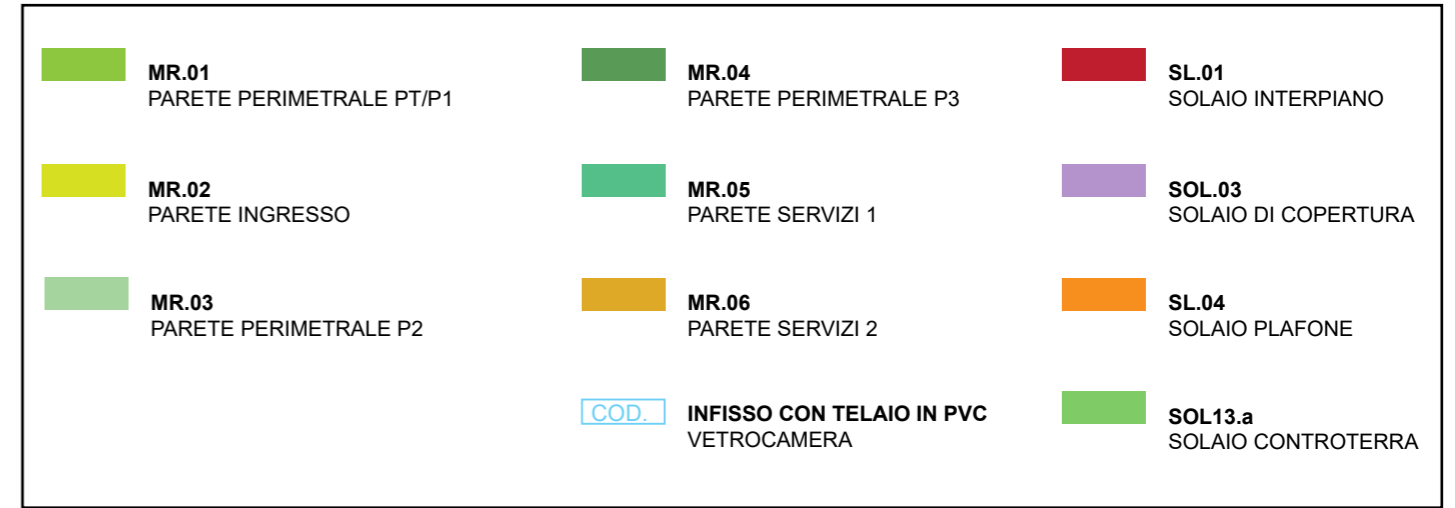

Scuola media "Foscolo"

