

PLANIMETRIA GENERALE | scala 1:500



FOTO AEREA



FOTO 01



FOTO 02



FOTO 03

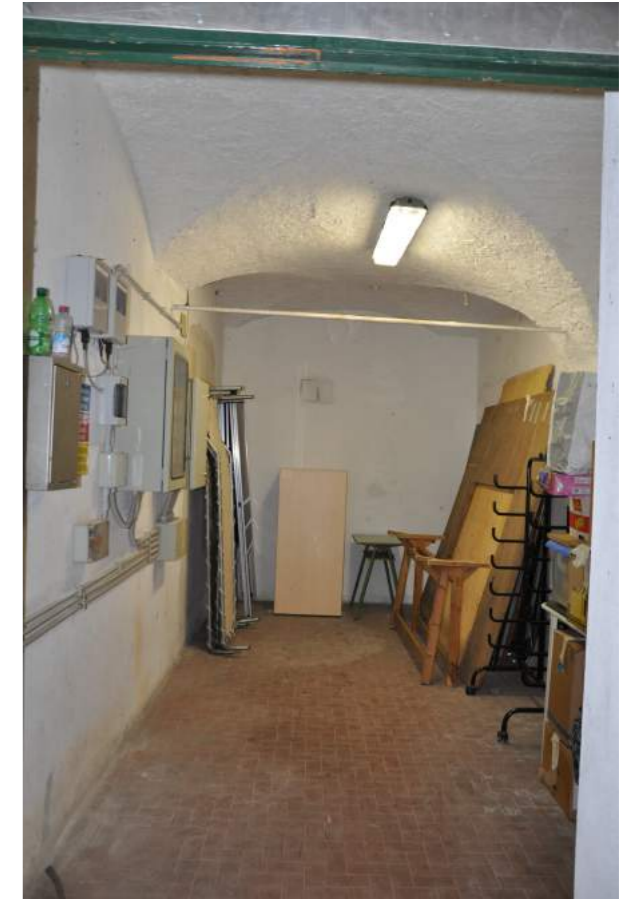
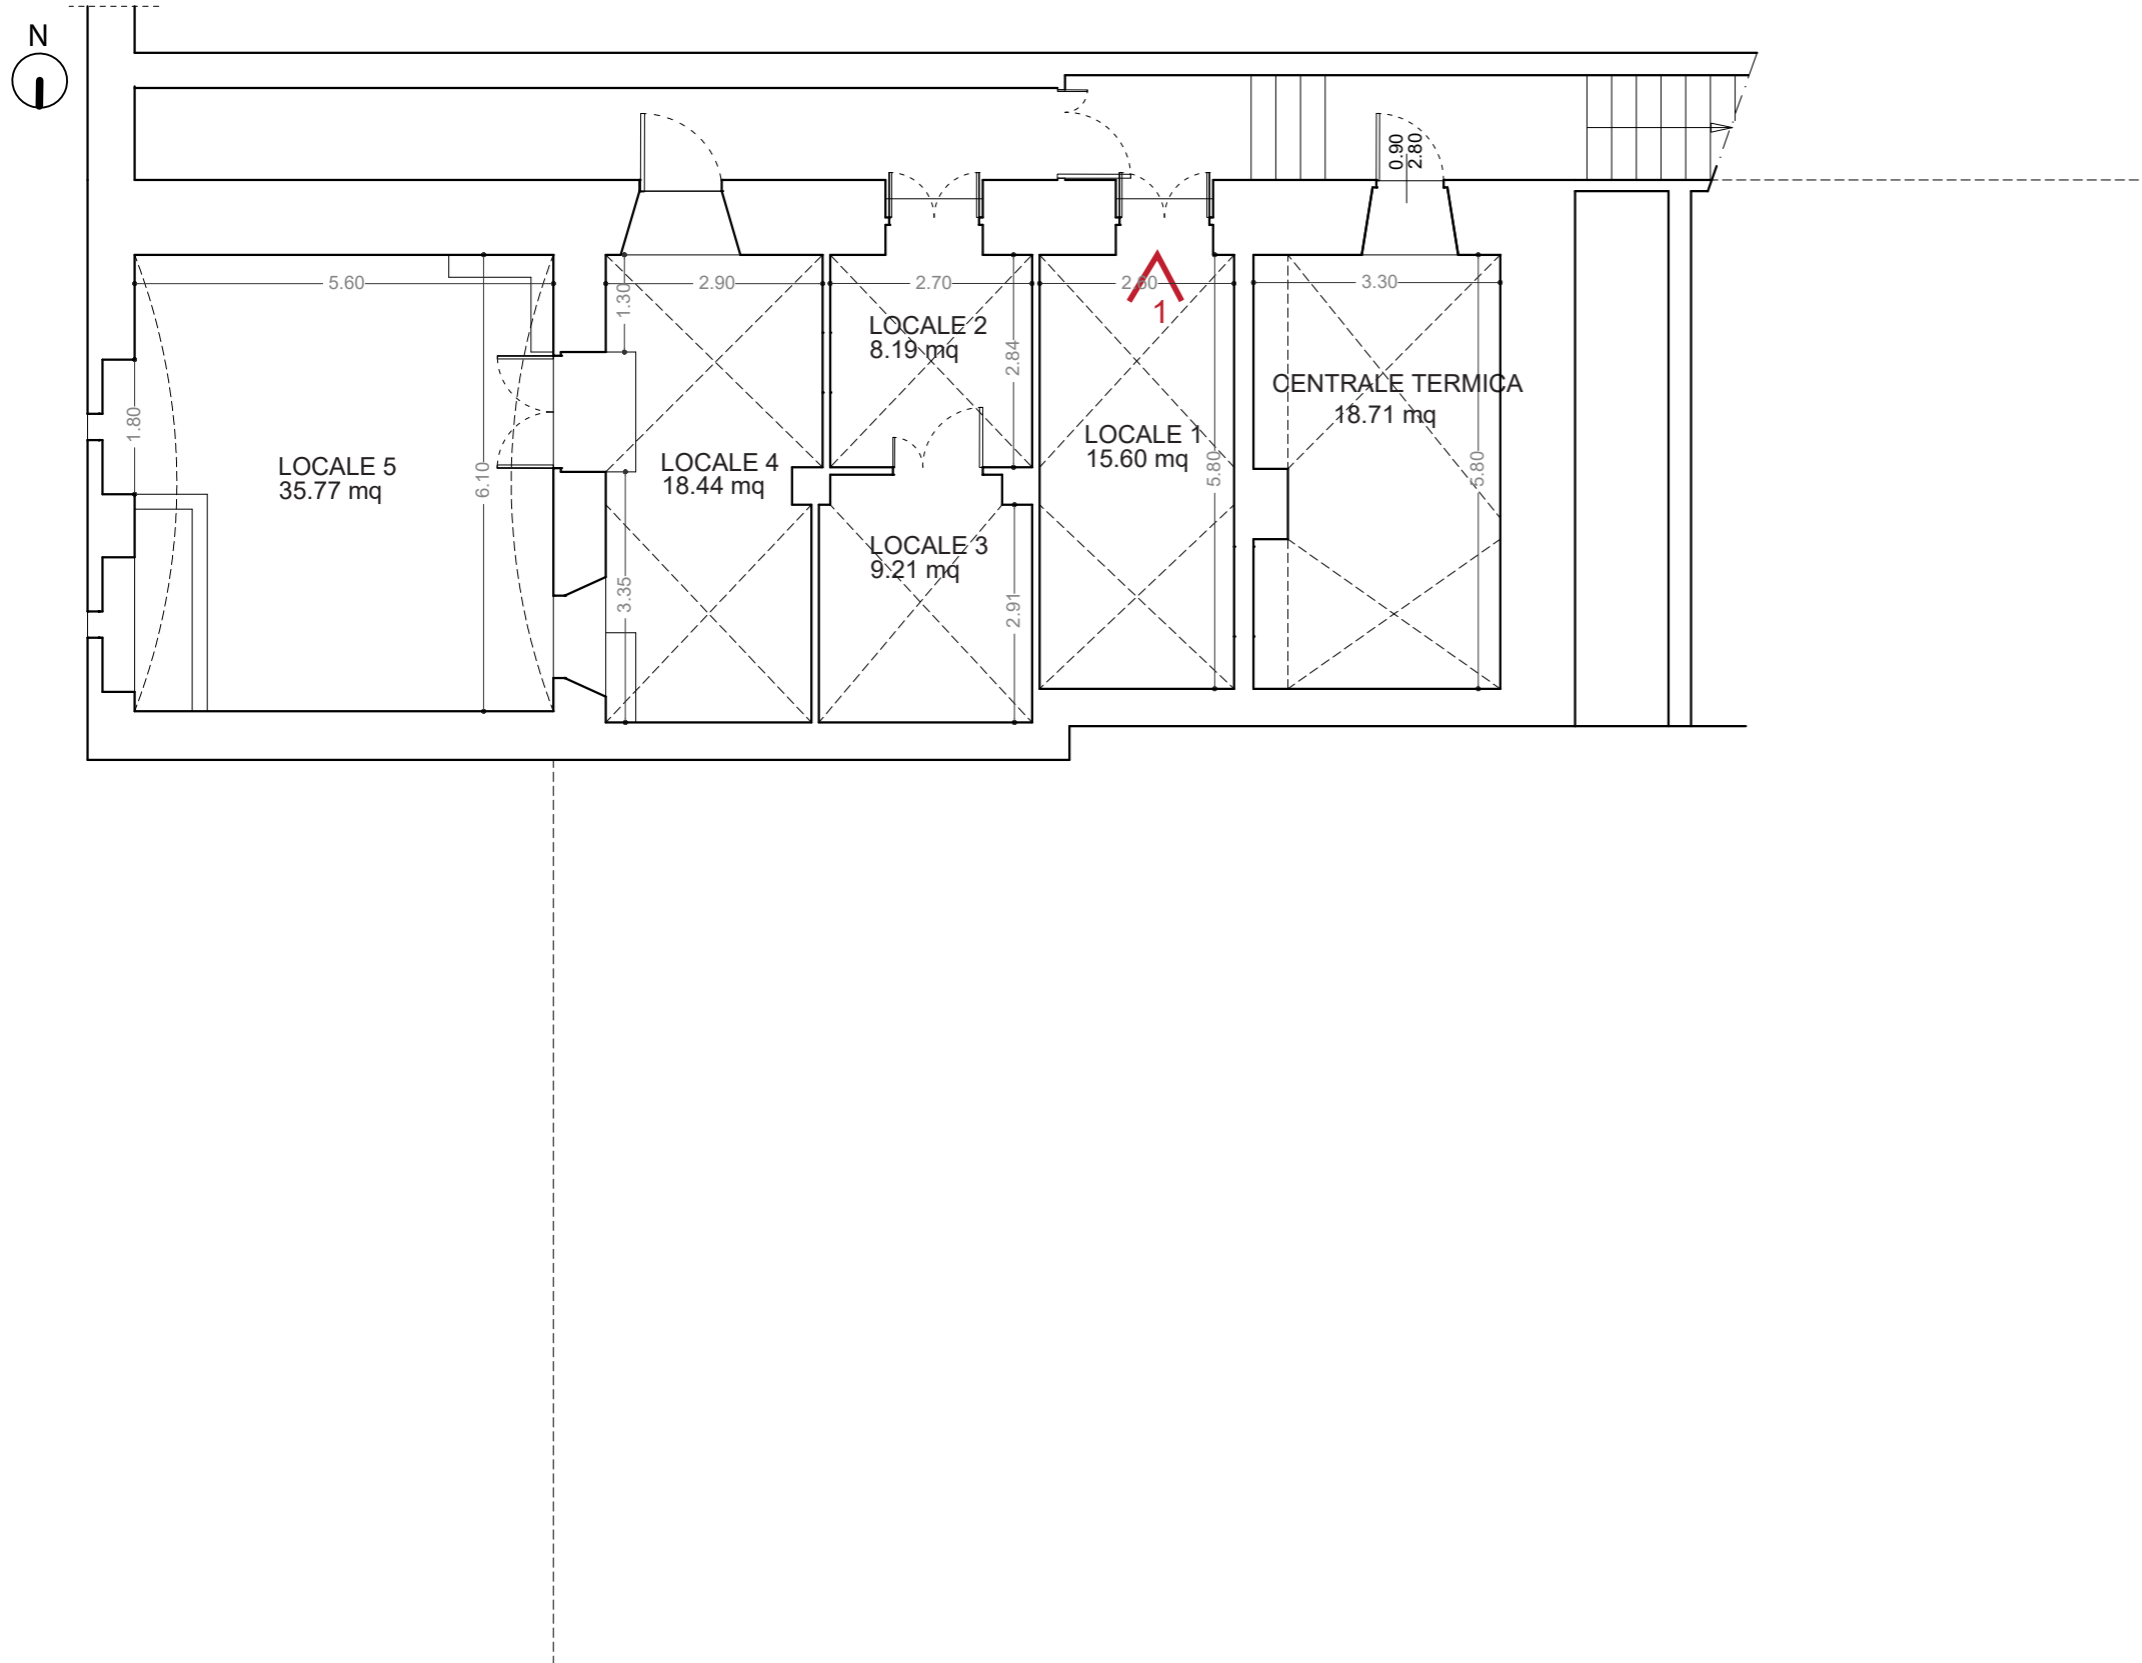


FOTO 01

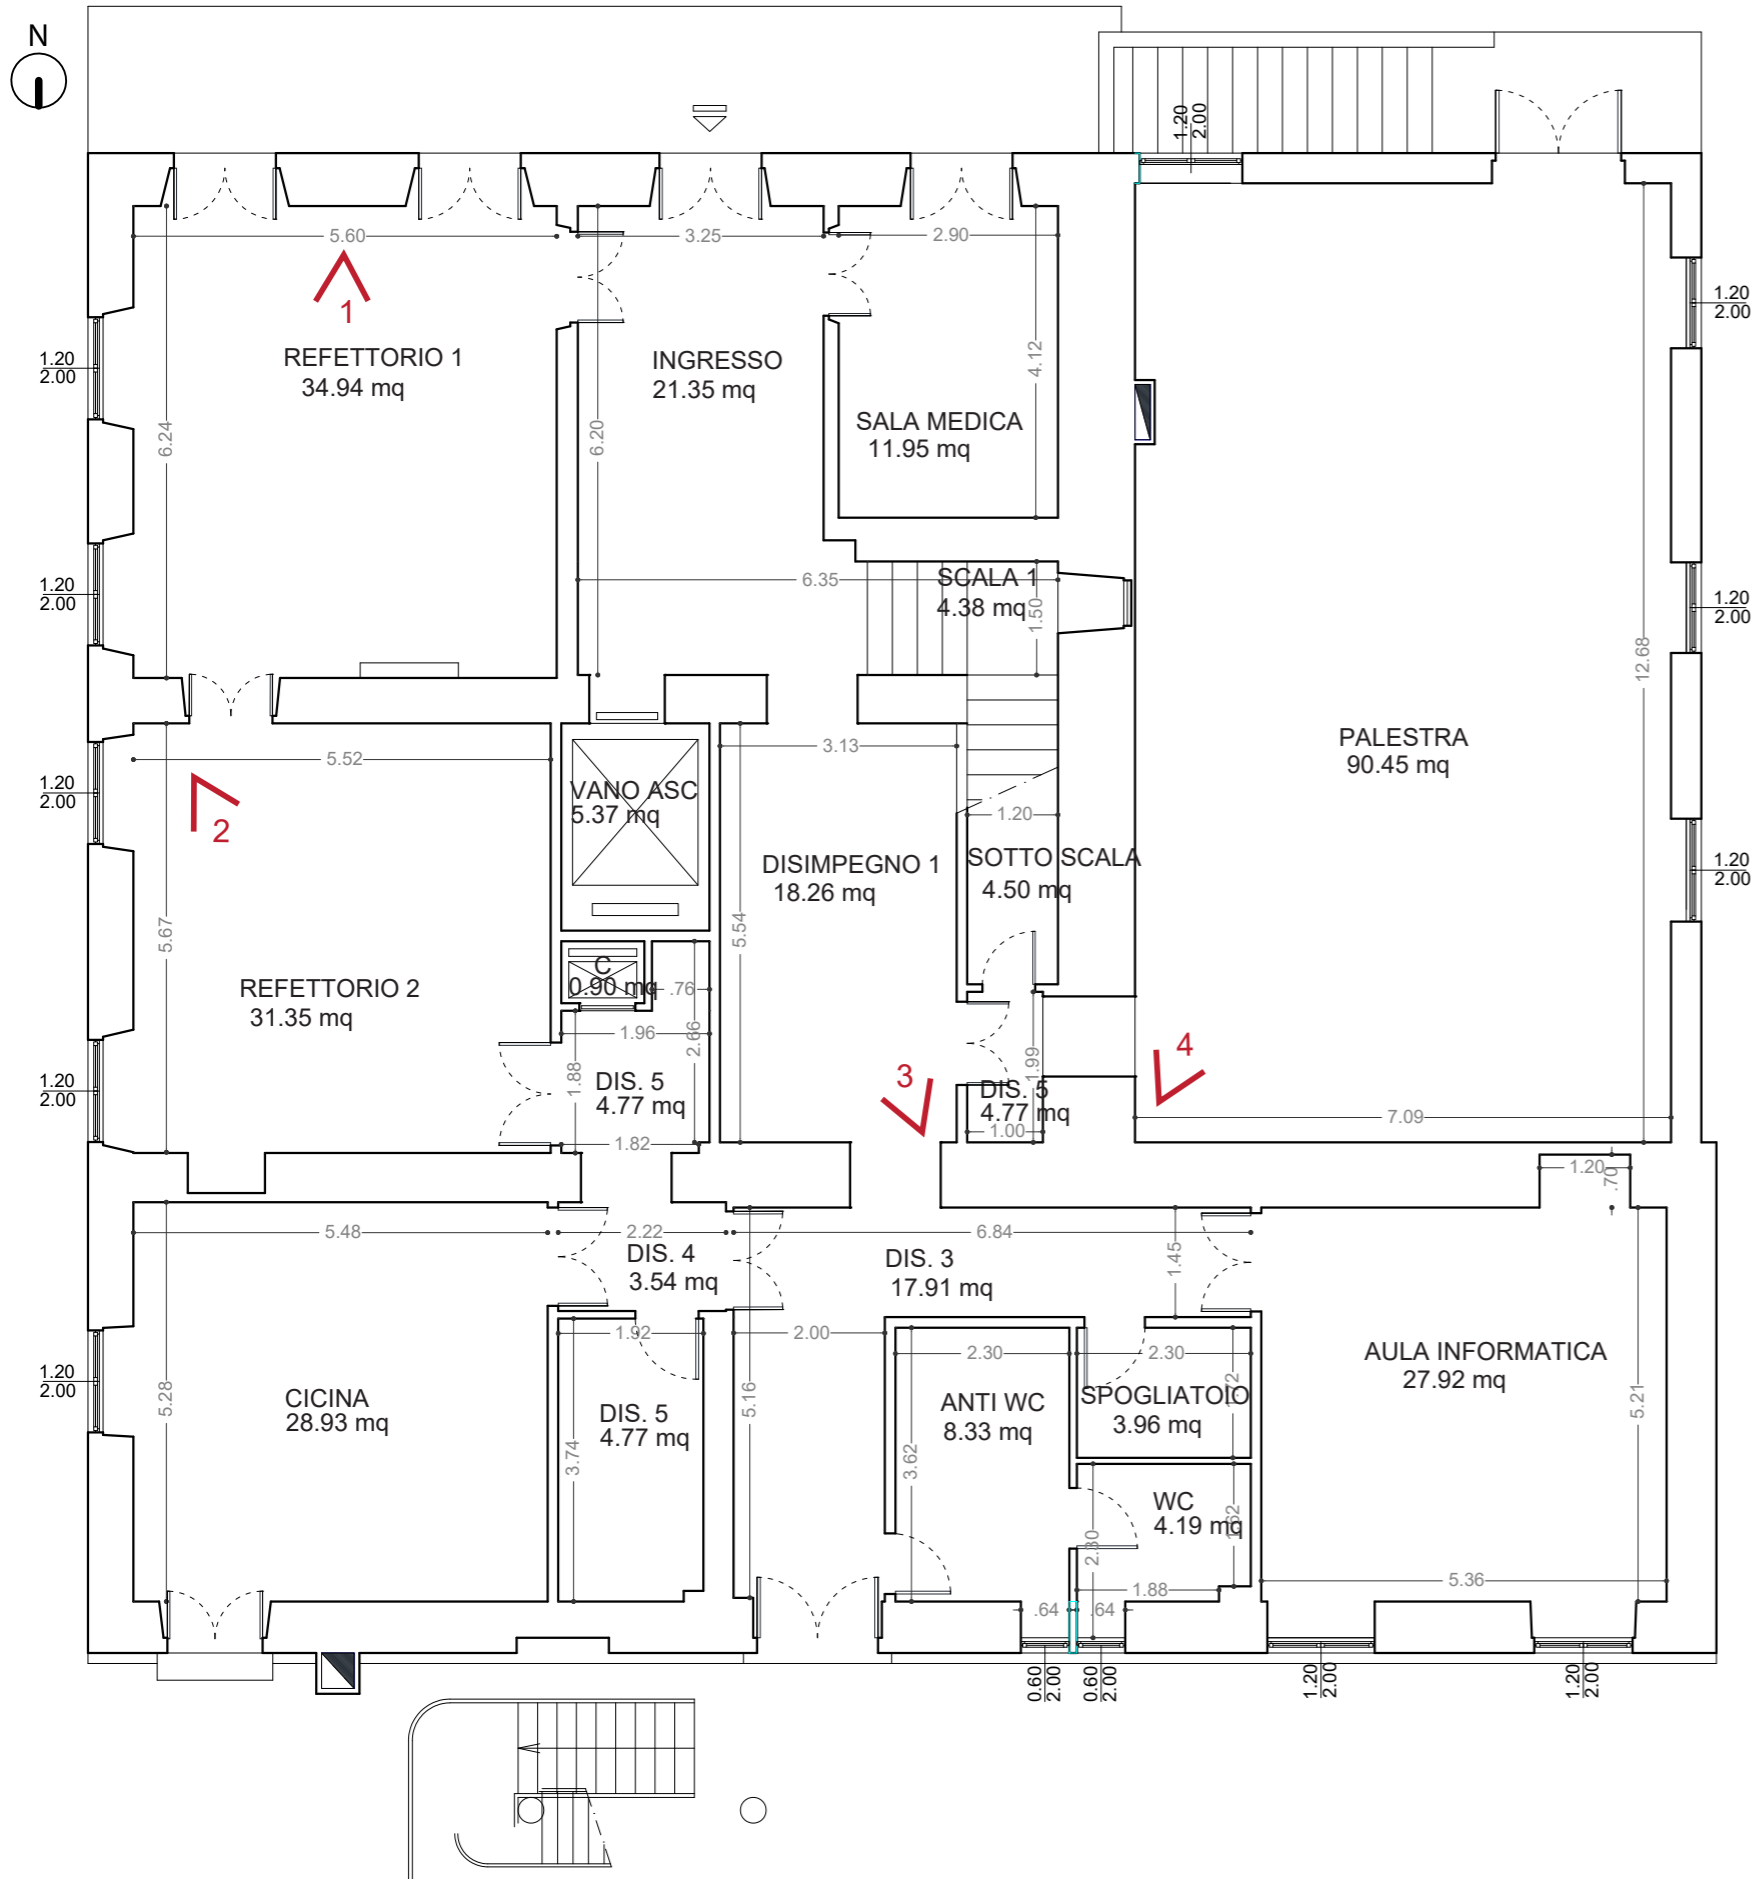


FOTO 01



FOTO 02



FOTO 03



FOTO 04

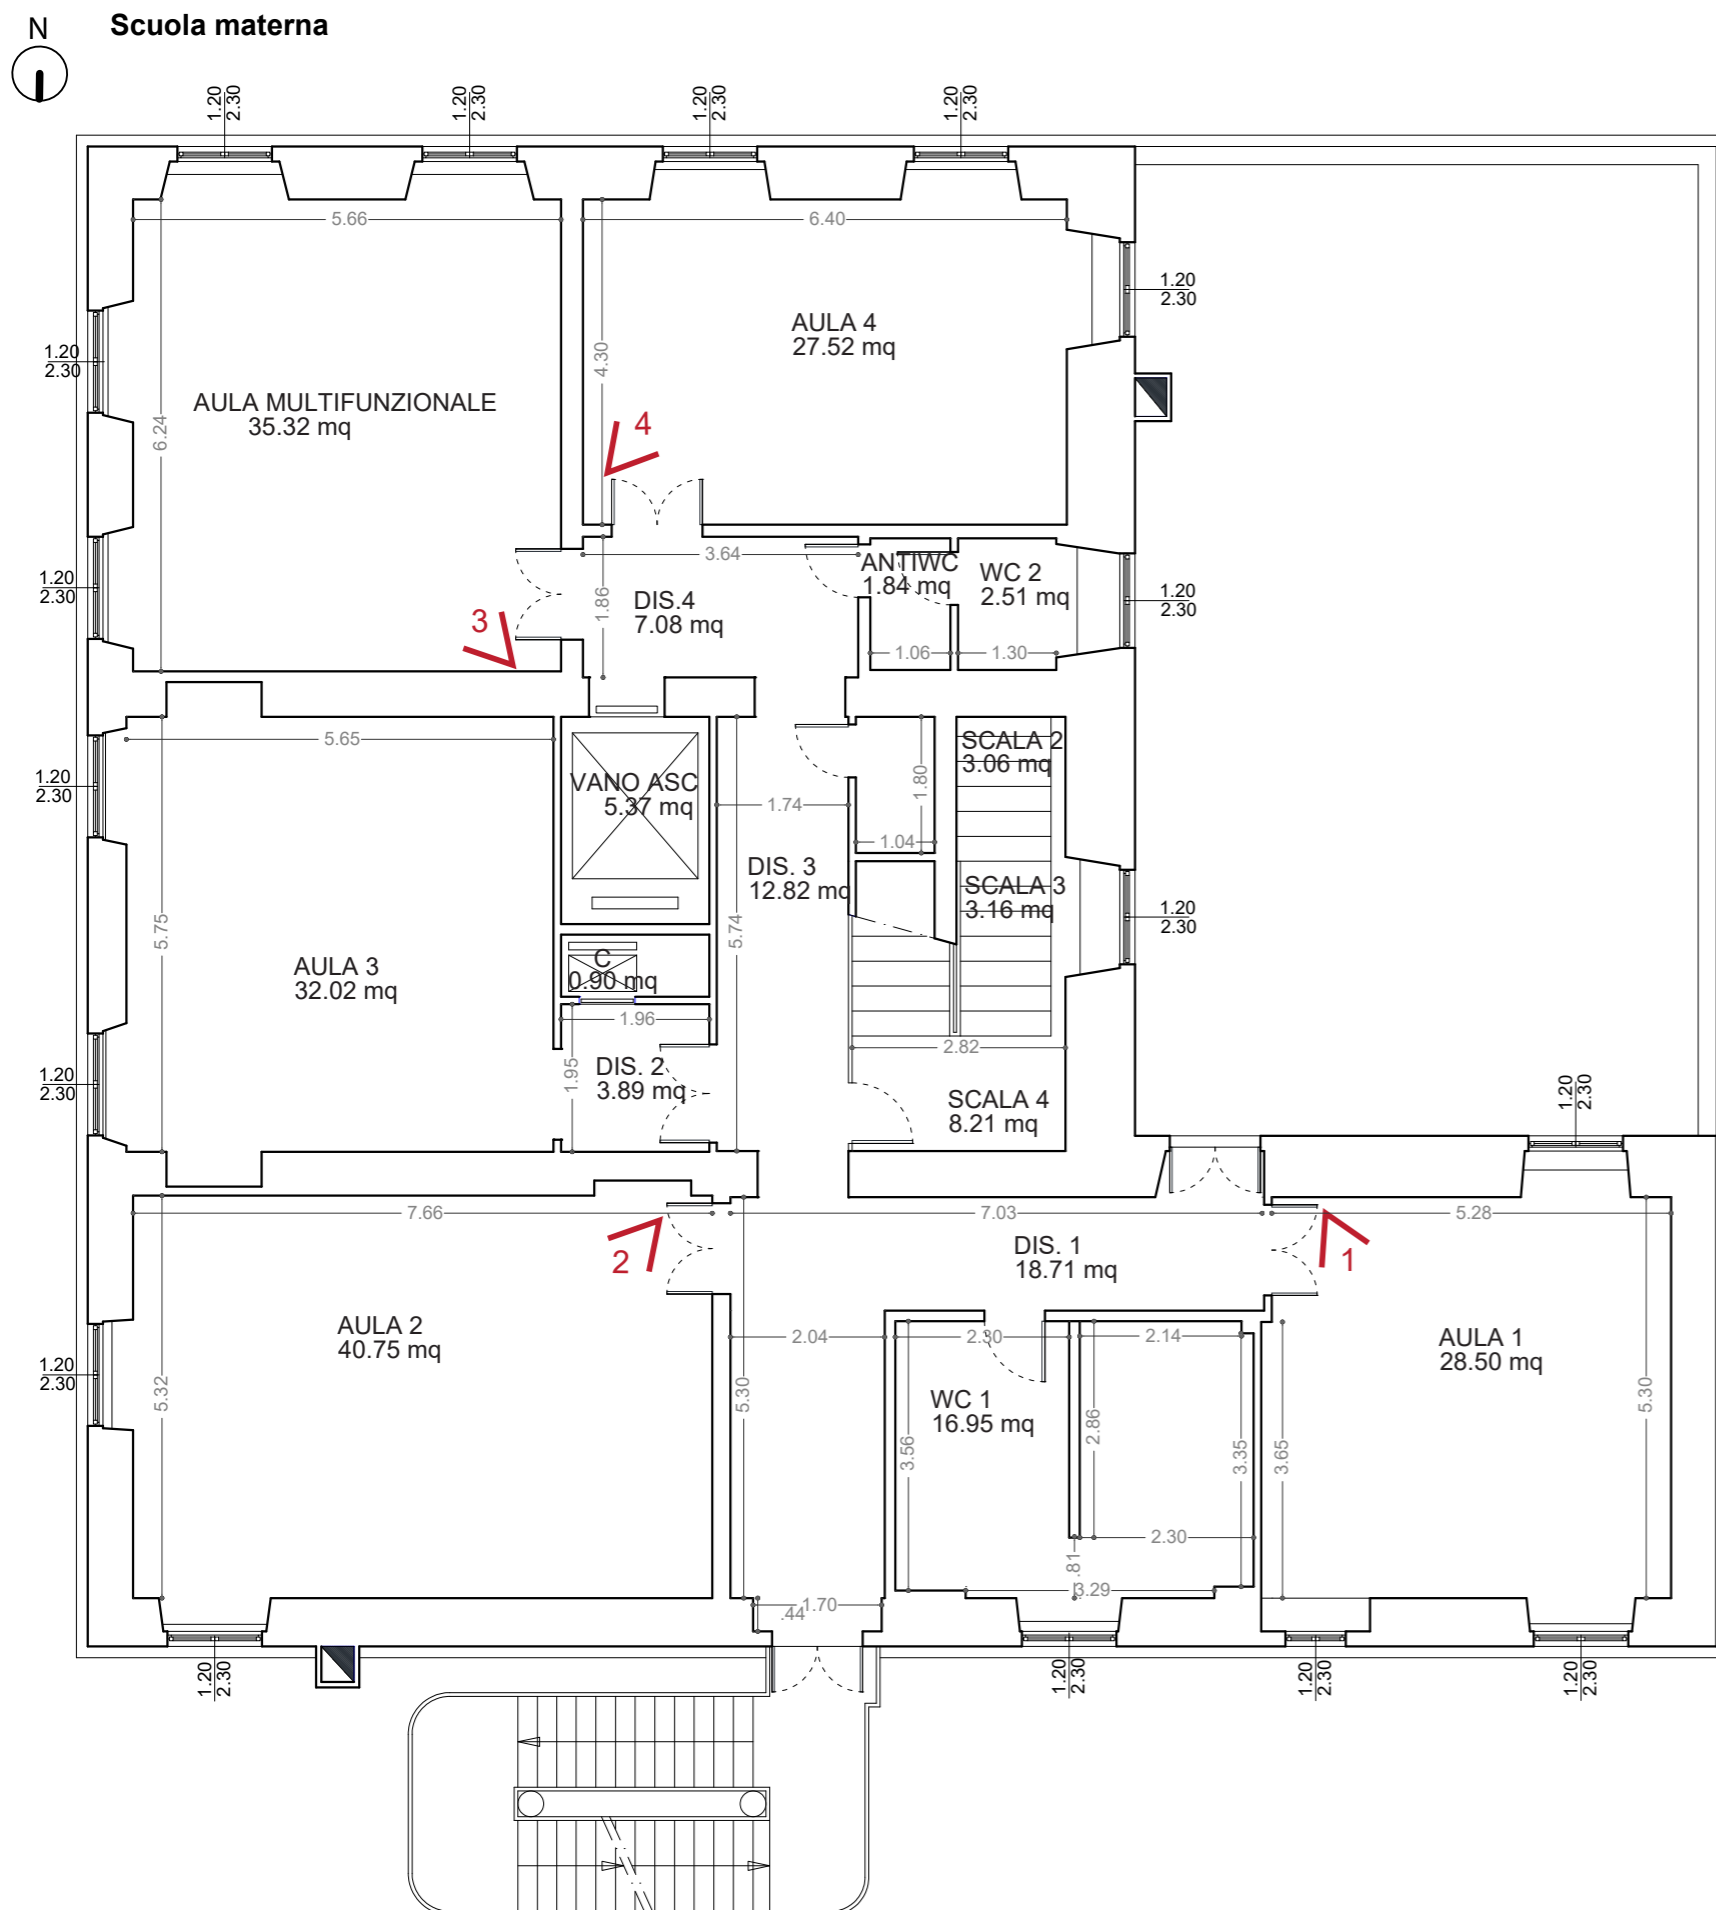


FOTO 01




FOTO 02




FOTO 03



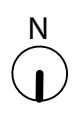FOTO 04



Scuola elementare

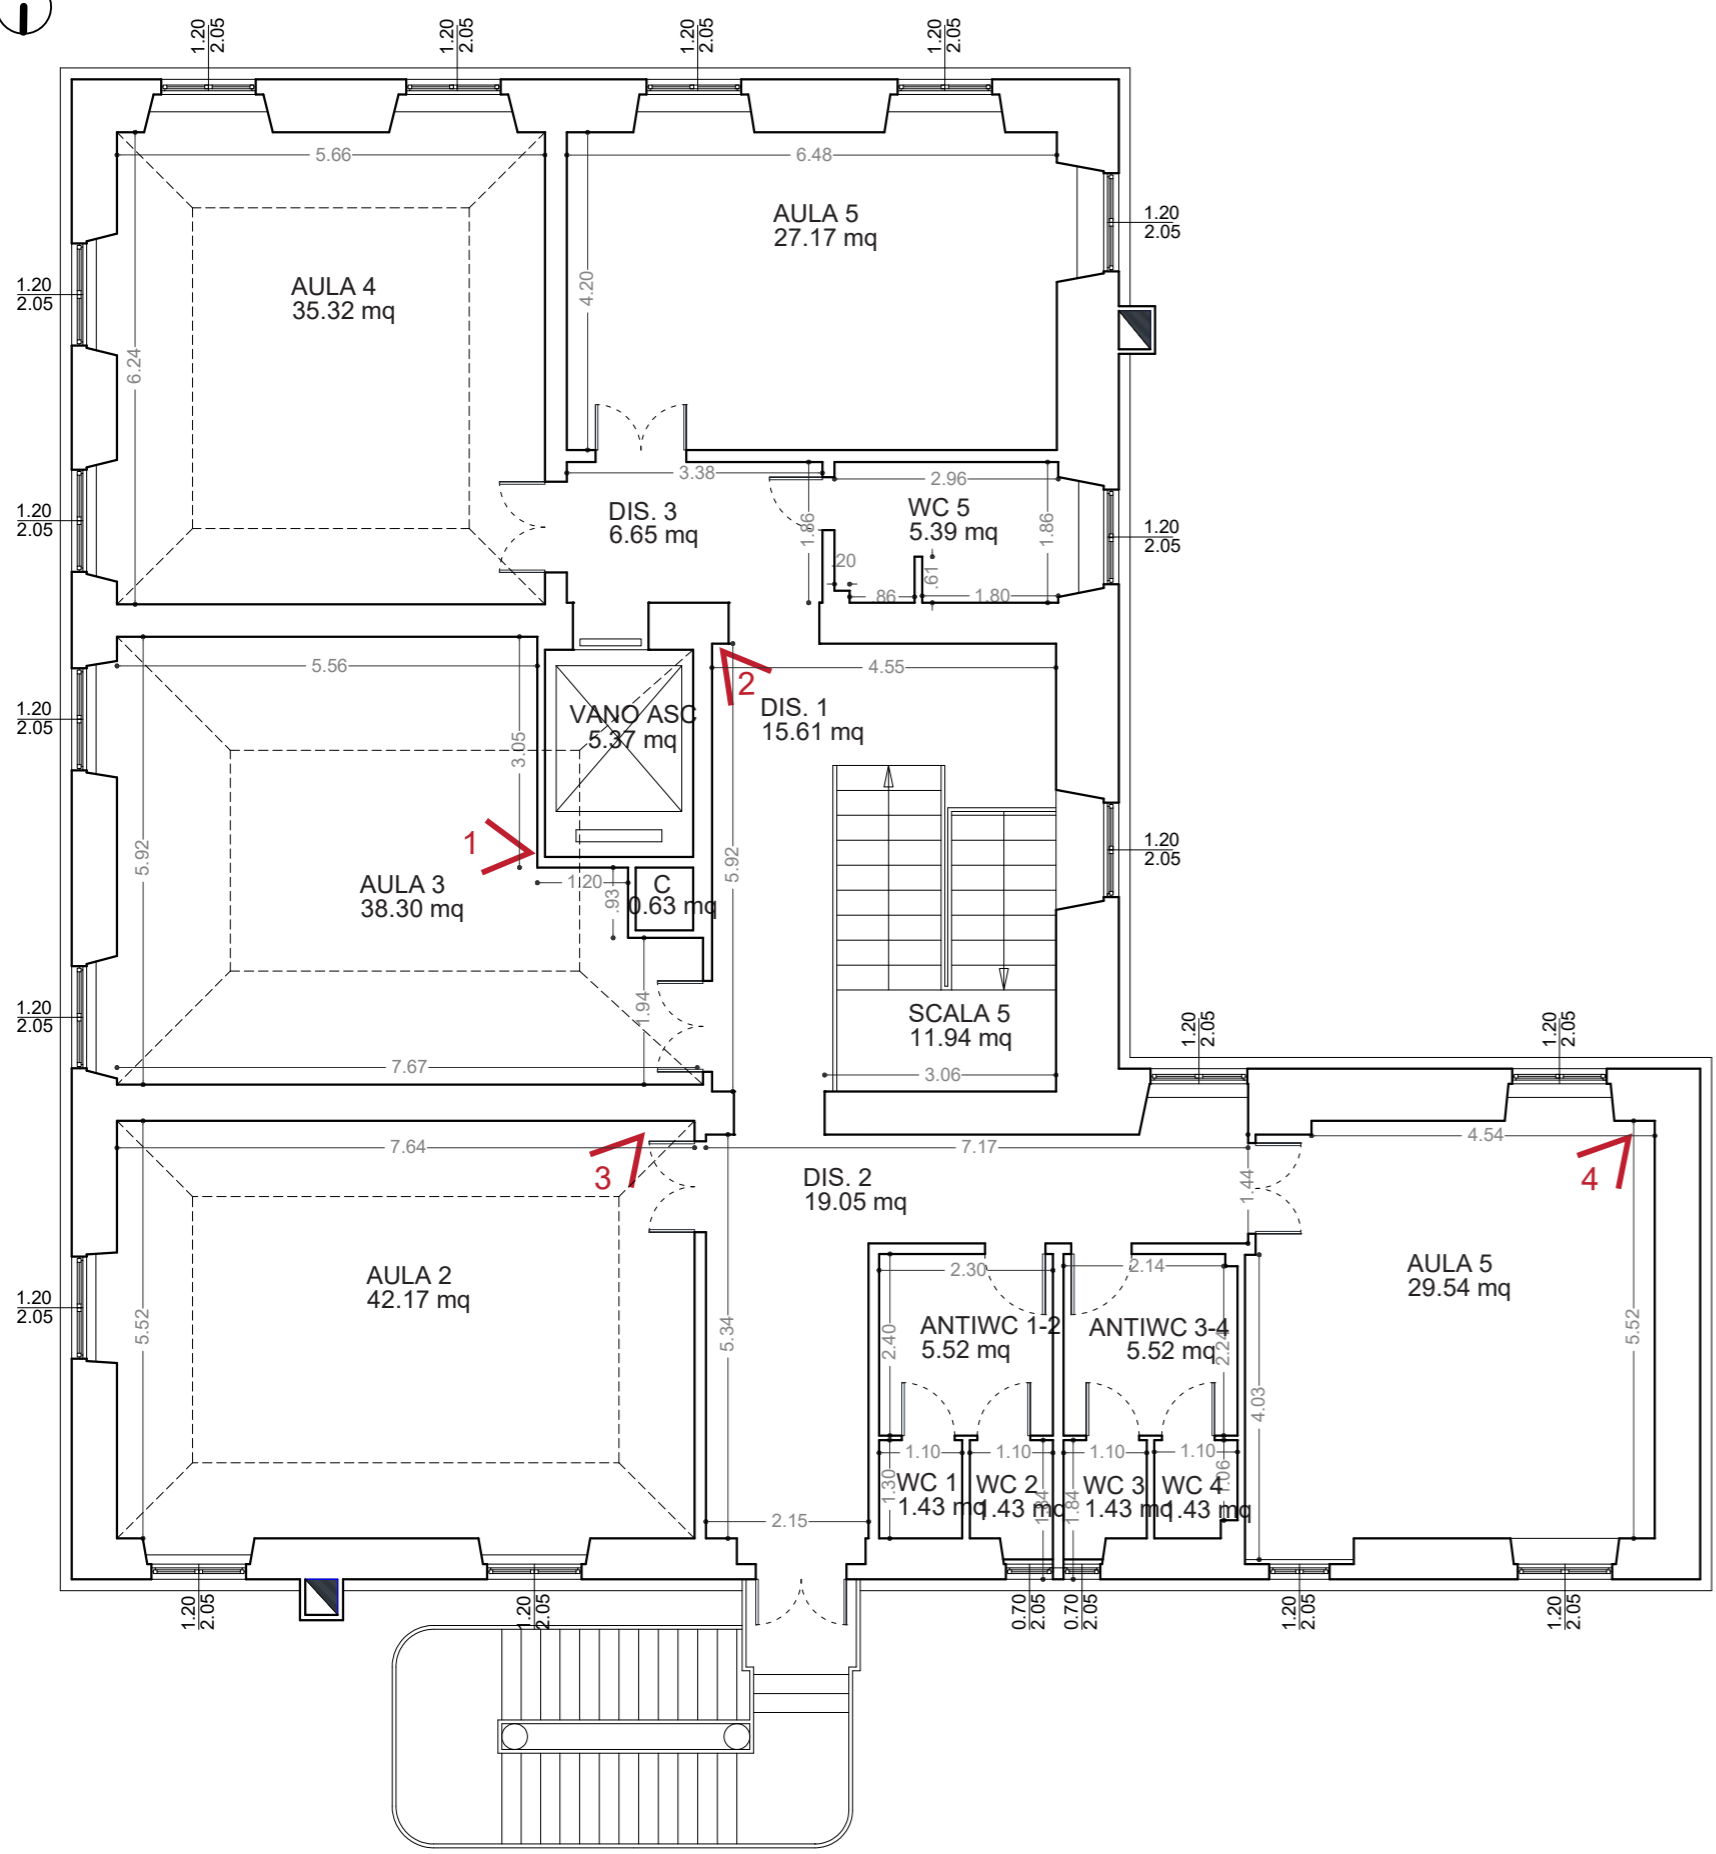

PIANTA PIANO SECONDO | scala 1:100



FOTO 01




FOTO 02




FOTO 03





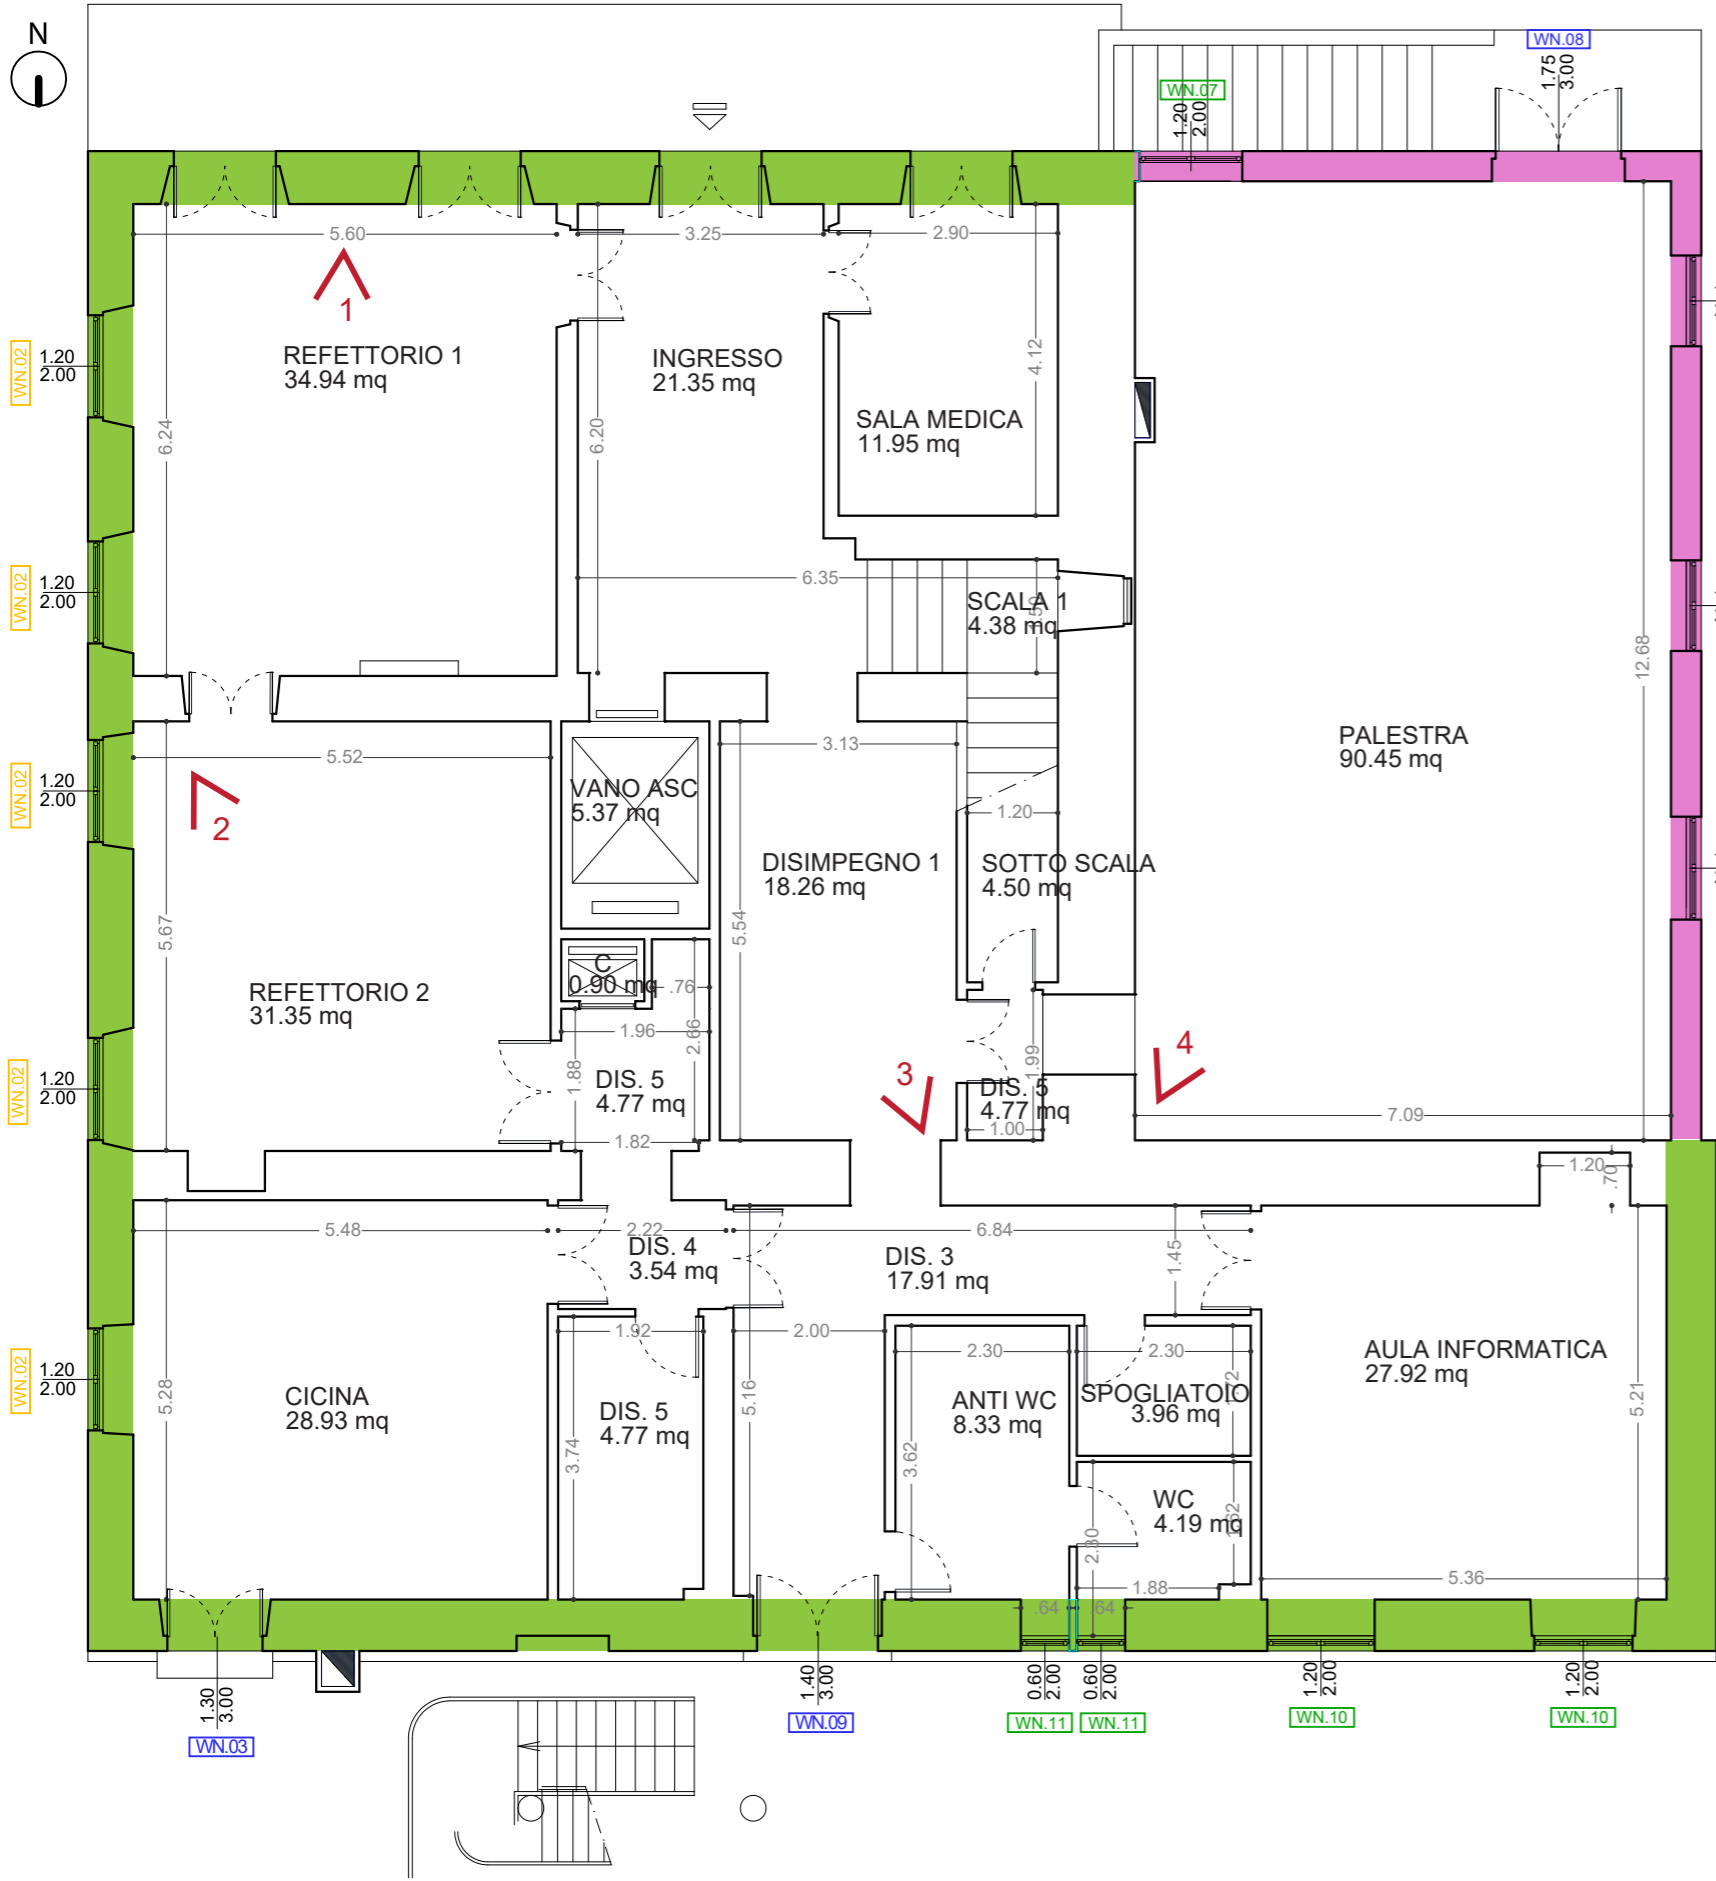



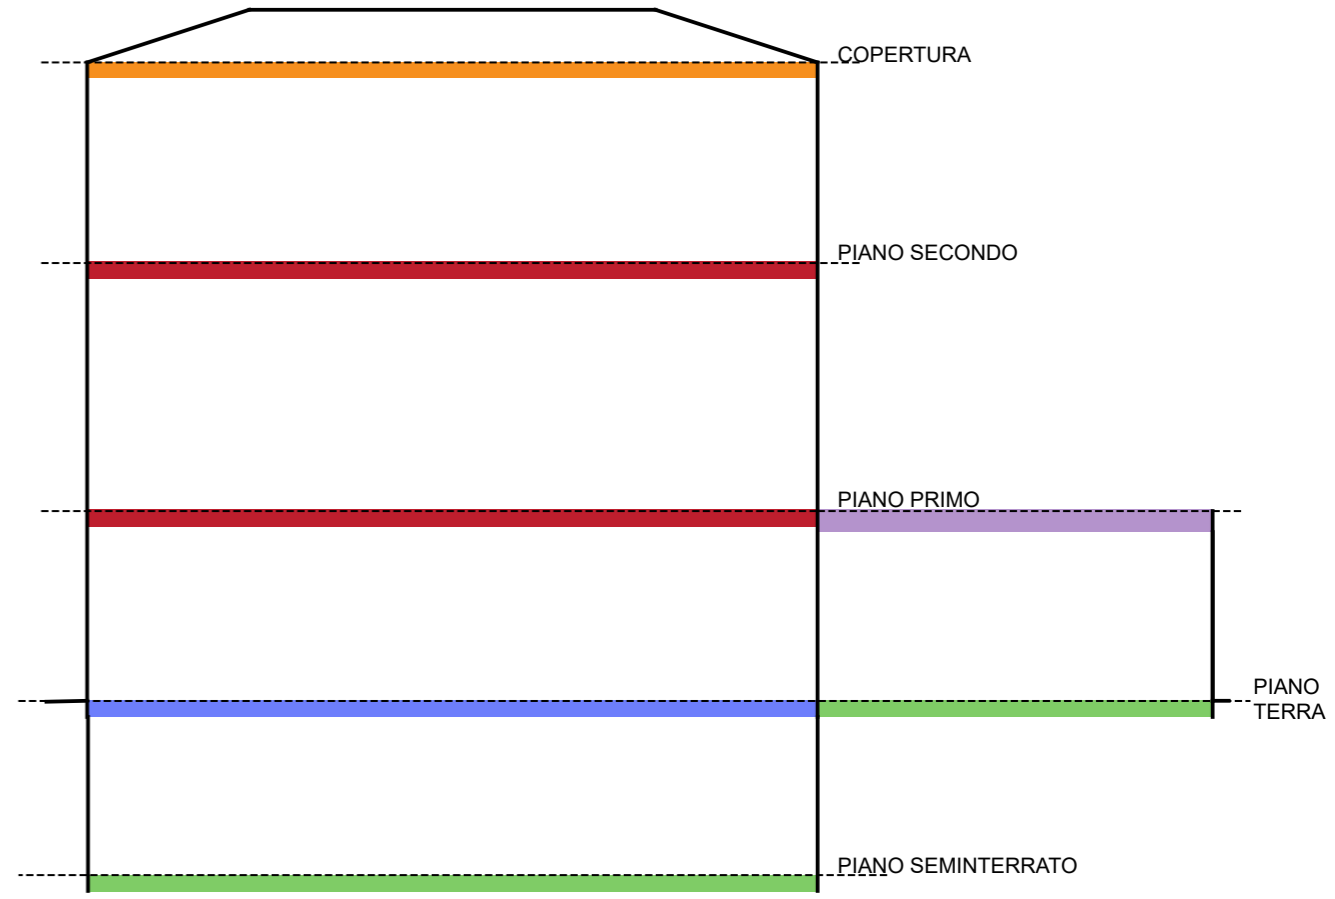




FOTO 04



PIANTA PIANO TERRA | scala 1:100




SEZIONE SCHEMATICA

 MR.01 PARETE PERIMETRALE 60cm	 COD. INFISSO CON TELAIO IN PVC VETROCAMERA	 SL.01 SOLAIO INTERPIANO
 MR.10 PARETE DI CONFINO CON LA PALESTRA	 COD. INFISSO CON TELAIO IN PVC VETRO SINGOLO	 SOL.03 SOLAIO DI COPERTURA
	 COD. INFISSO CON TELAIO IN LEGNO VETRO SINGOLO	 SL.04 SOLAIO PLAFONE
	 COD. INFISSO CON TELAIO IN METALLO SENZA TAGLIO TERMICO VETRO SINGOLO	 SOL.05 SOLAIO VOLTA IN PIETRAME
		 SOL.13.a SOLAIO CONTROTERRA

LEGENDA TIPOLOGIE COSTRUTTIVE




PIANTA PIANO PRIMO | scala 1:100

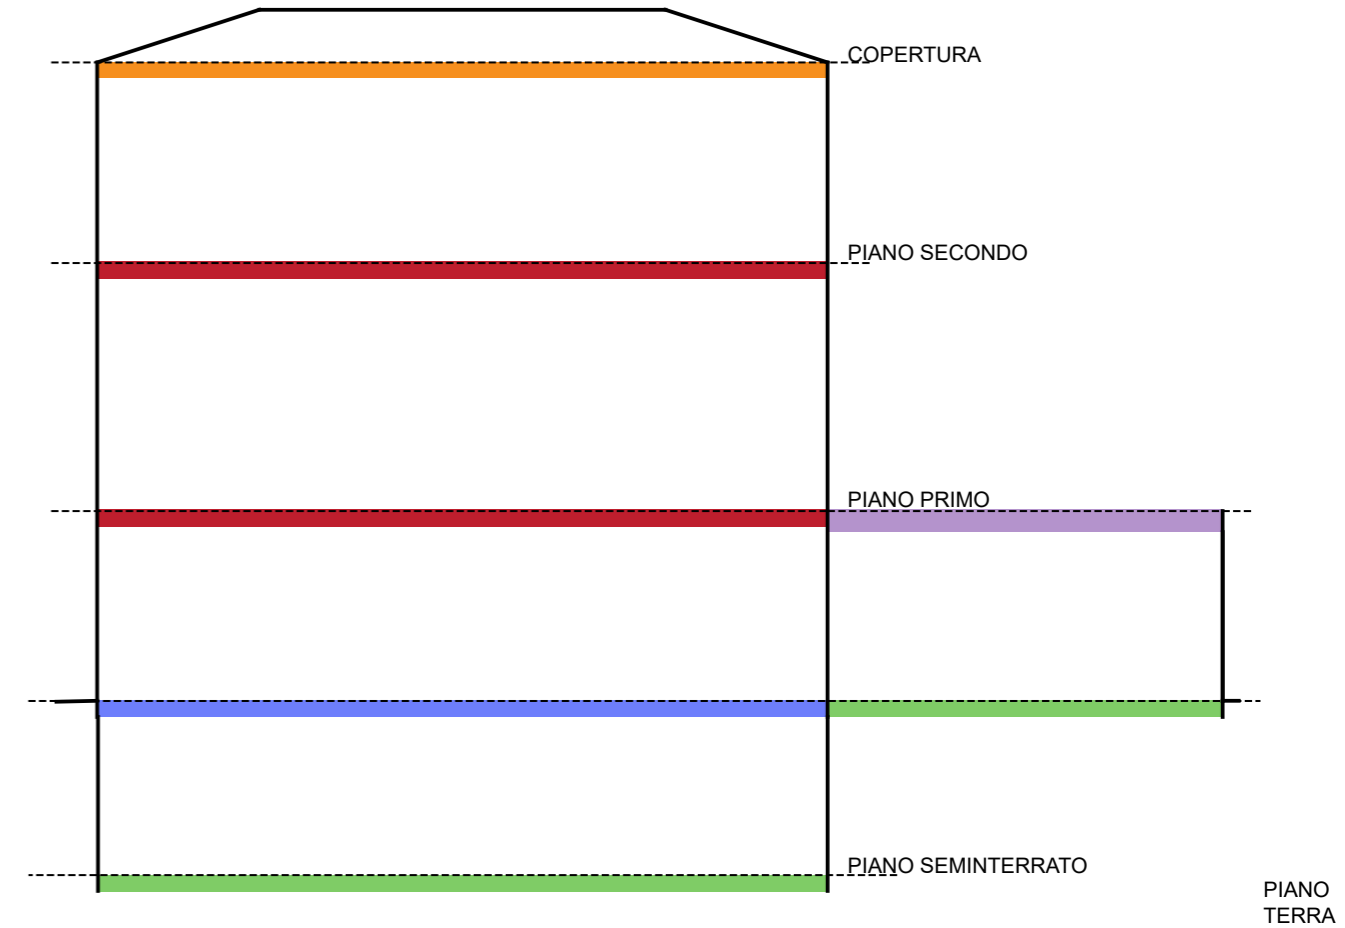


SEZIONE SCHEMATICA

MR.01 PARETE PERIMETRALE 60cm	COD. INFISSO CON TELAIO IN PVC VETROCAMERA	SL.01 SOLAIO INTERPIANO
MR.10 PARETE DI CONFINO CON LA PALESTRA	COD. INFISSO CON TELAIO IN PVC VETRO SINGOLO	SOL.03 SOLAIO DI COPERTURA
	COD. INFISSO CON TELAIO IN LEGNO VETRO SINGOLO	SL.04 SOLAIO PLAFONE
	COD. INFISSO CON TELAIO IN METALLO SENZA TAGLIO TERMICO VETRO SINGOLO	SOL.05 SOLAIO VOLTA IN PIETRA
		SOL13.a SOLAIO CONTROTERRA

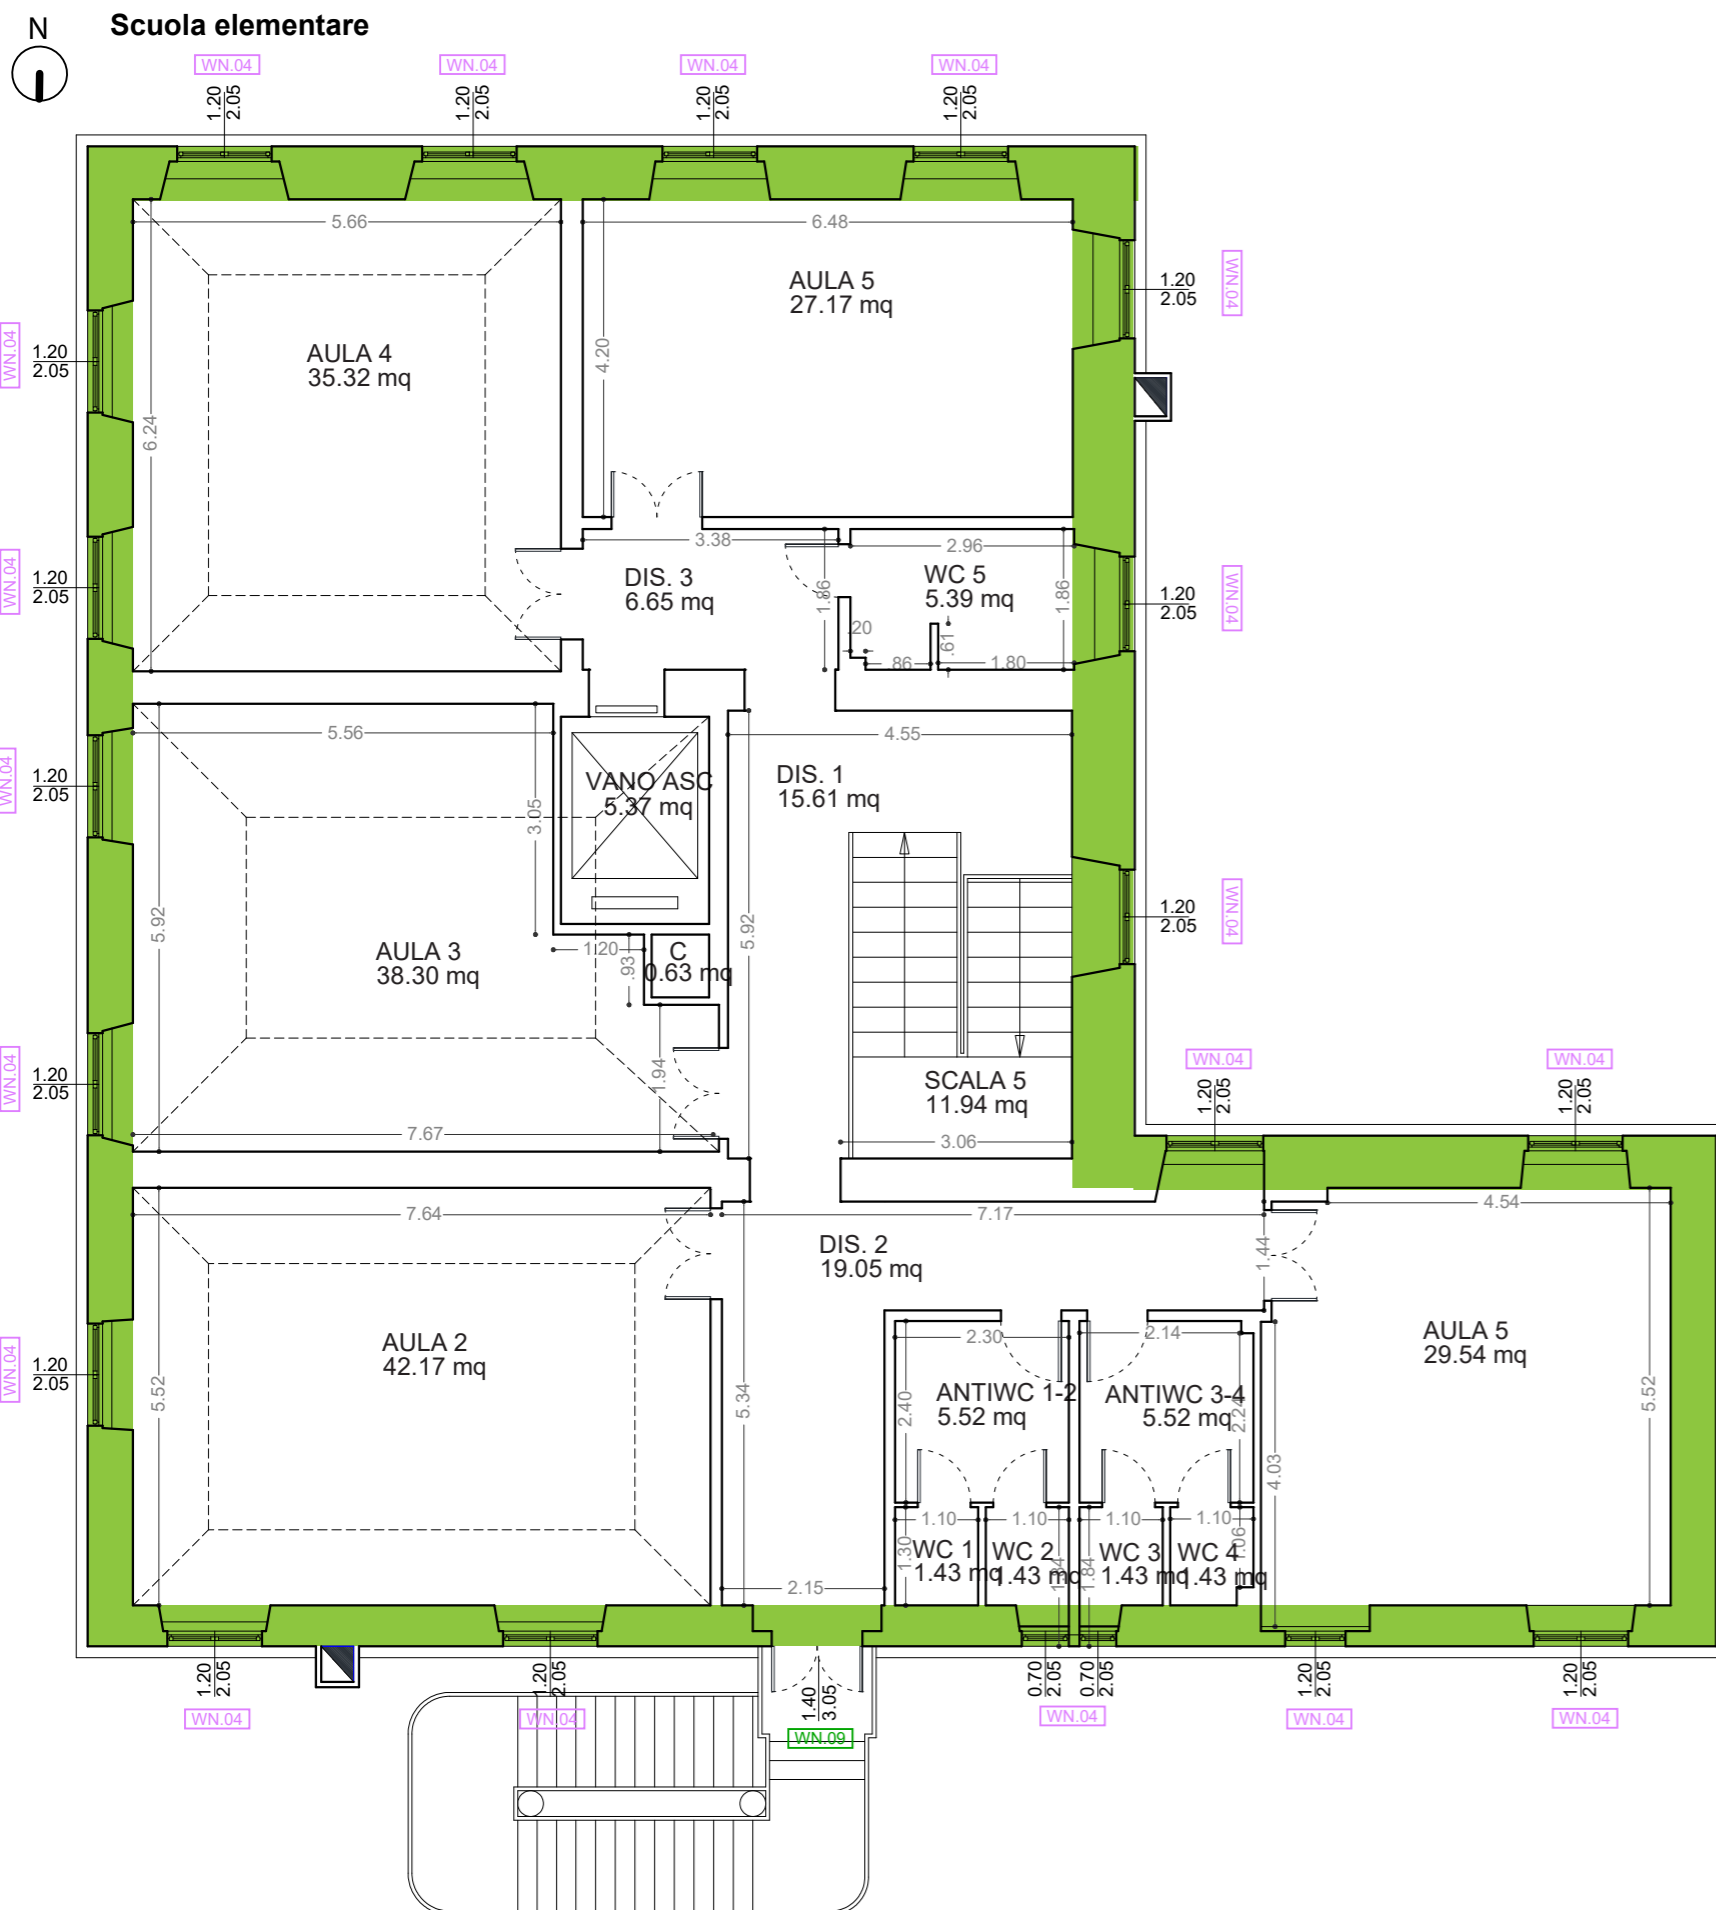LEGENDA TIPOLOGIE COSTRUTTIVE



PIANTA PIANO SECONDO | scala 1:100

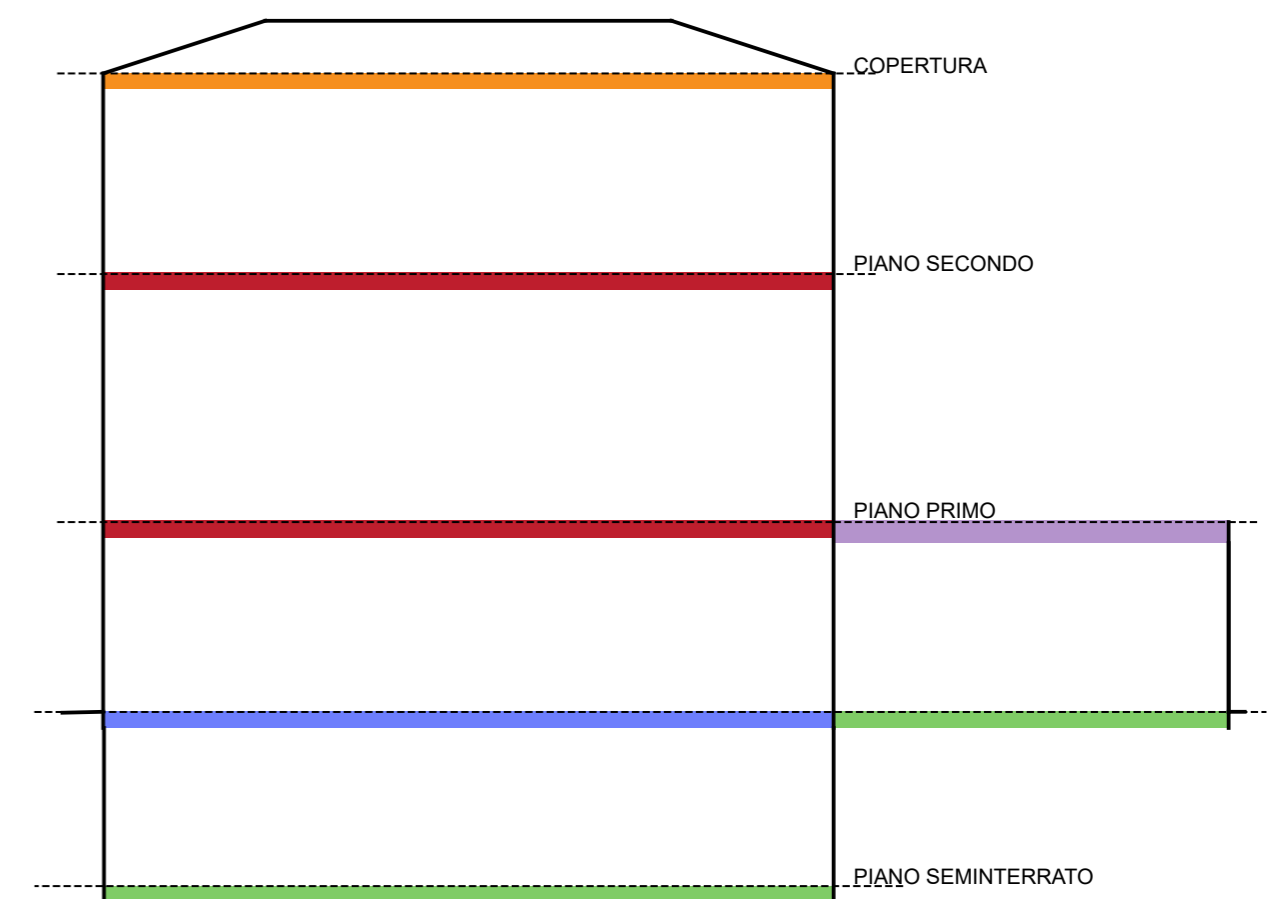

SEZIONE SCHEMATICA

	MR.01 PARETE PERIMETRALE 60cm		COD. INFISSO CON TELAIO IN PVC VETROCAMERA		SL.01 SOLAIO INTERPIANO
	MR.10 PARETE DI CONFINO CON LA PALESTRA		COD. INFISSO CON TELAIO IN PVC VETRO SINGOLO		SOL.03 SOLAIO DI COPERTURA
			COD. INFISSO CON TELAIO IN LEGNO VETRO SINGOLO		SL.04 SOLAIO PLAFONE
			COD. INFISSO CON TELAIO IN METALLO SENZA TAGLIO TERMICO VETRO SINGOLO		SOL.05 SOLAIO VOLTA IN PIETRAMME
					SOL13.a SOLAIO CONTROTERRA

LEGENDA TIPOLOGIE COSTRUTTIVE