


Pianta Piano Terra

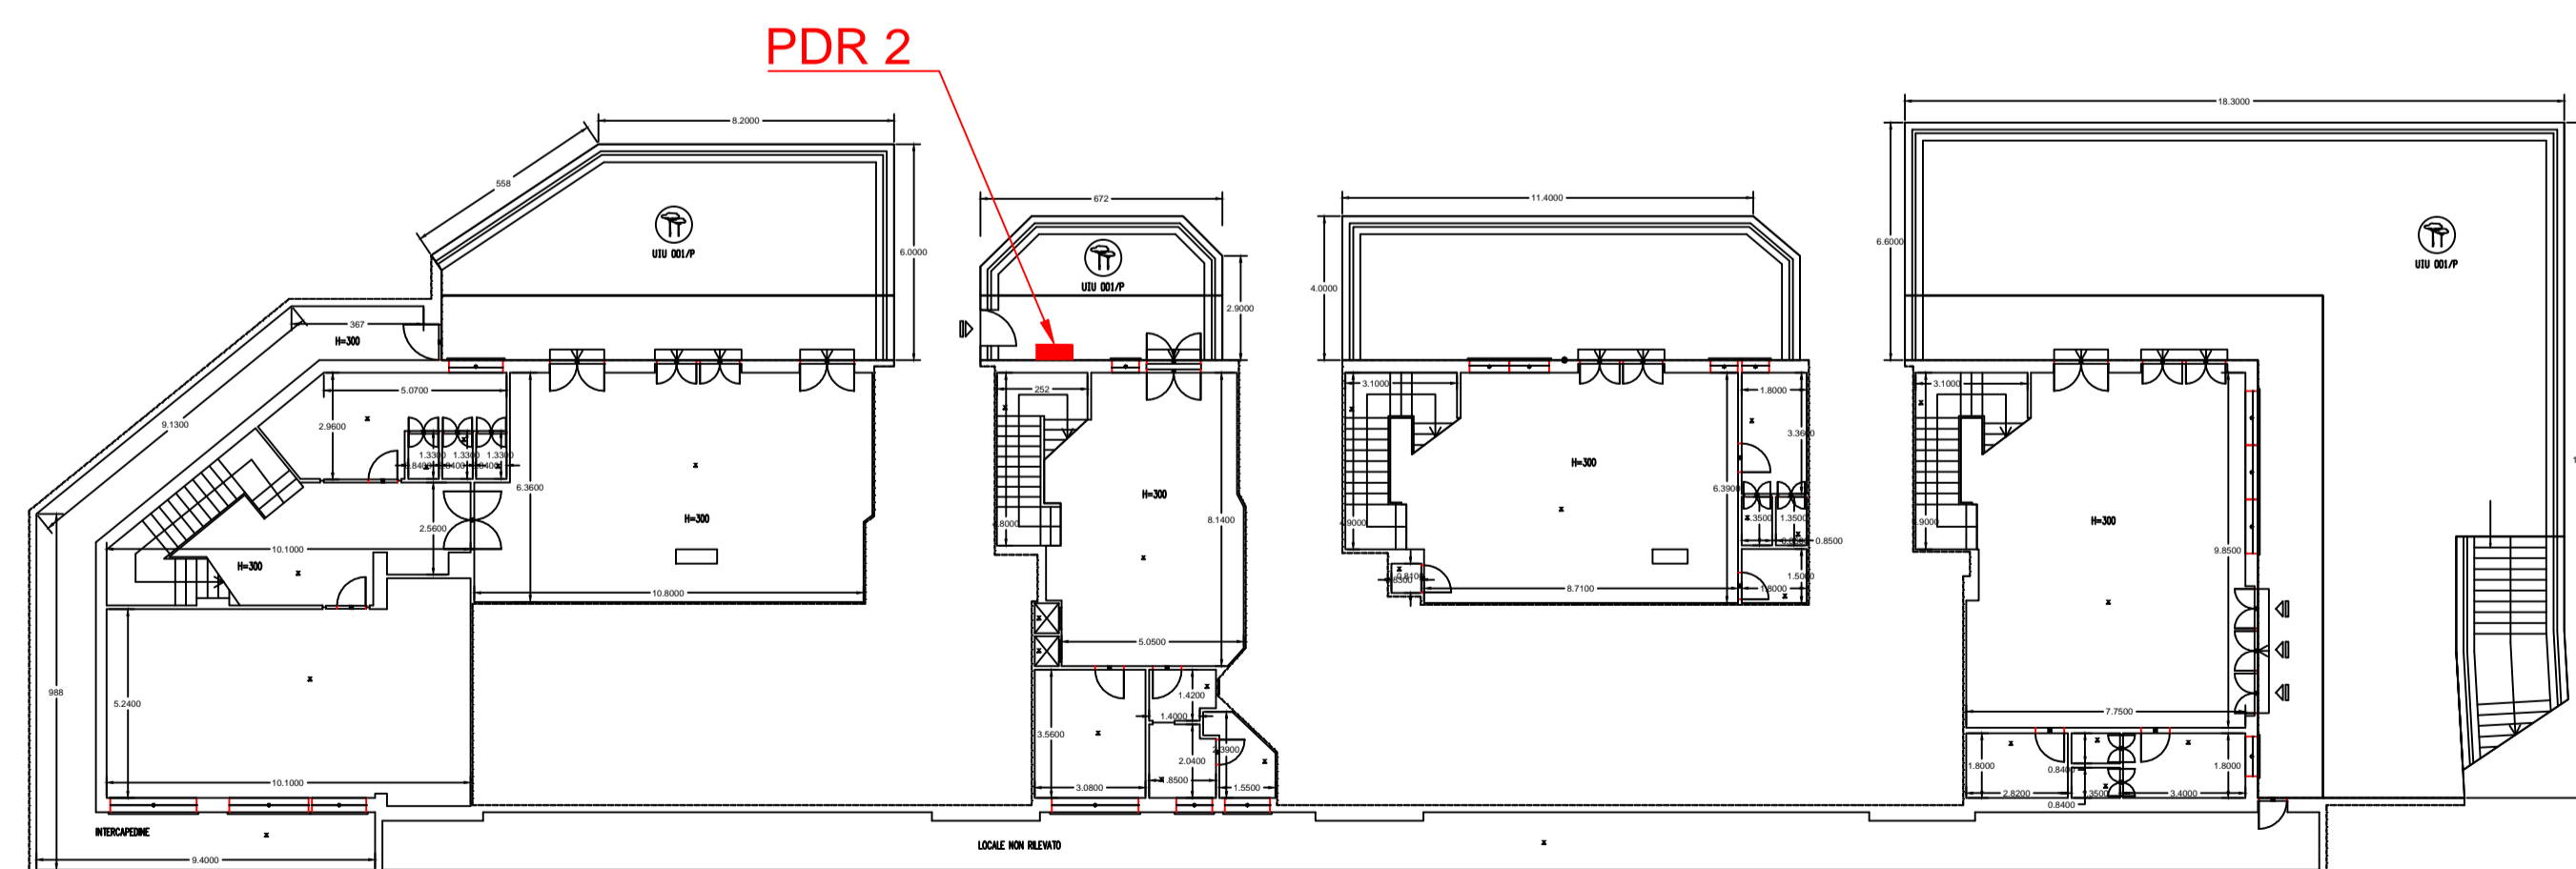

Pianta Piano Seminterrato



COMUNE DI GENOVA

**RAPPORTO DI DIAGNOSI ENERGETICA - ALLEGATO B  
FONDO KYOTO - SCUOLA 3  
LOTTO 1**

COMMITTENTE



COMUNE DI GENOVA

Comune di Genova - Area Tecnica - Struttura di Staff Energy Manager  
Via Di Francia 1 - 18° Piano Malttone - 16149 - Genova  
Tel 010 5573560 - 5573855;  
energymanager@comune.genova.it; www.comune.genova.it

AUDITOR  
**NIER**  
INGEGNERIA

NIER INGEGNERIA S.p.A.  
Via Clodoveo Bonazzi 2  
40013 - Castel Maggiore - Bologna  
051 0391000

REDE  
Ing. Fabio Coccia

EDIFICIO: E1683

ELABORATO:

Pianta posizione POD e PDR

TAVOLA: --

Scala: 1:200

Nome file:  
DE\_Lotto\_1-E1683\_rev8-AllegatoB-Pianta posizione POD e PDR.DWG

REVISIONE	DATA	DESCRIZIONE
A	30/05/2018	Prima emissione
B	03/08/2018	Seconda emissione