


Pianta Piano Terra

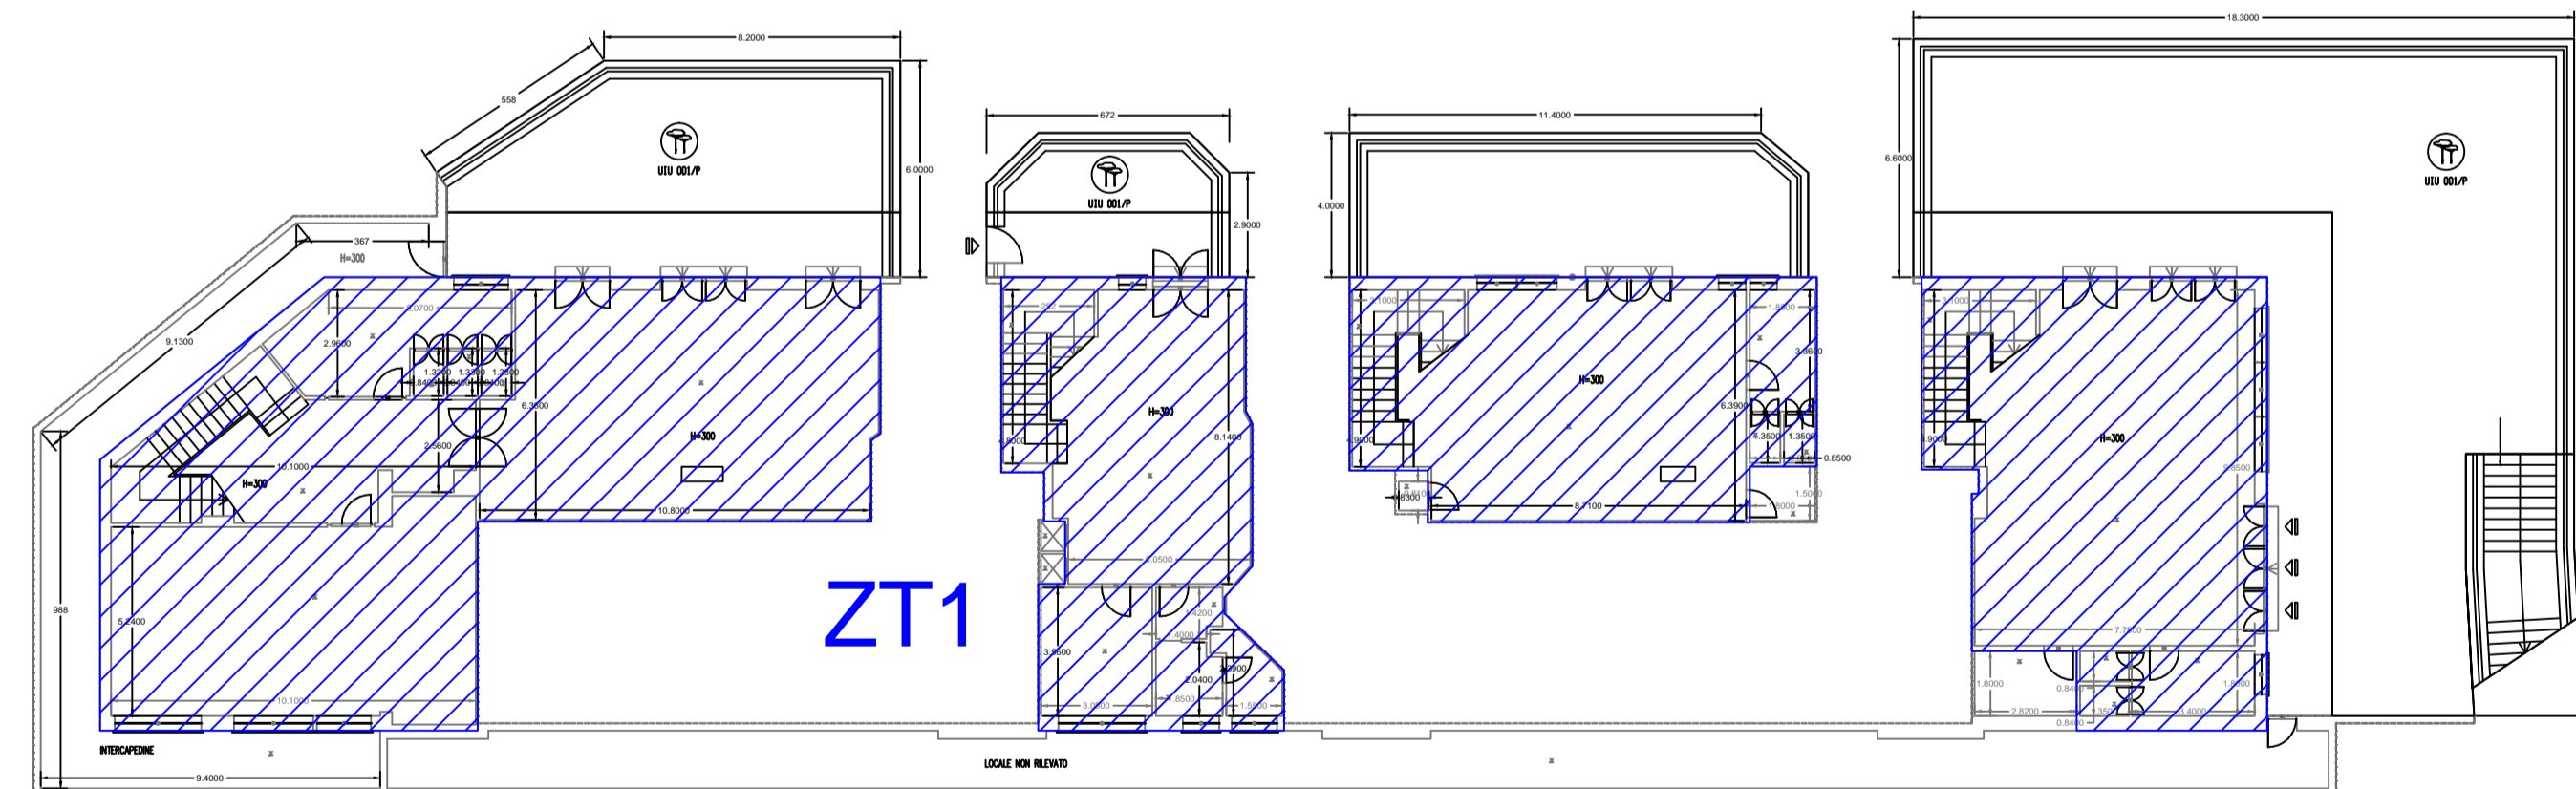

Pianta Piano Seminterrato



COMUNE DI GENOVA

**RAPPORTO DI DIAGNOSI ENERGETICA - ALLEGATO B
FONDO KYOTO - SCUOLA 3
LOTTO 1**

COMMITTENTE



COMUNE DI GENOVA

Comune di Genova - Area Tecnica - Struttura di Staff Energy Manager
Via Di Francia 1 - 18° Piano Maltitone - 16149 - Genova
Tel 010 5573560 - 5573855;
energymanager@comune.genova.it; www.comune.genova.it

AUDITOR



INGEGNERIA

NIER INGEGNERIA S.p.A.
Via Clodoveo Bonazzi 2
40013 - Castel Maggiore - Bologna
051 0391000

REDE
Ing. Fabio Coccia

EDIFICIO: E1683

ELABORATO:	TAVOLA:
Pianta zone termiche	-
	Scala: 1:200
	Nome file: DE_Lotto.1-E1683_rev8-AllegatoB-Pianta zone termiche.dwg

REVISIONE	DATA	DESCRIZIONE
A	30/05/2018	Prima emissione
B	03/08/2018	Seconda emissione