

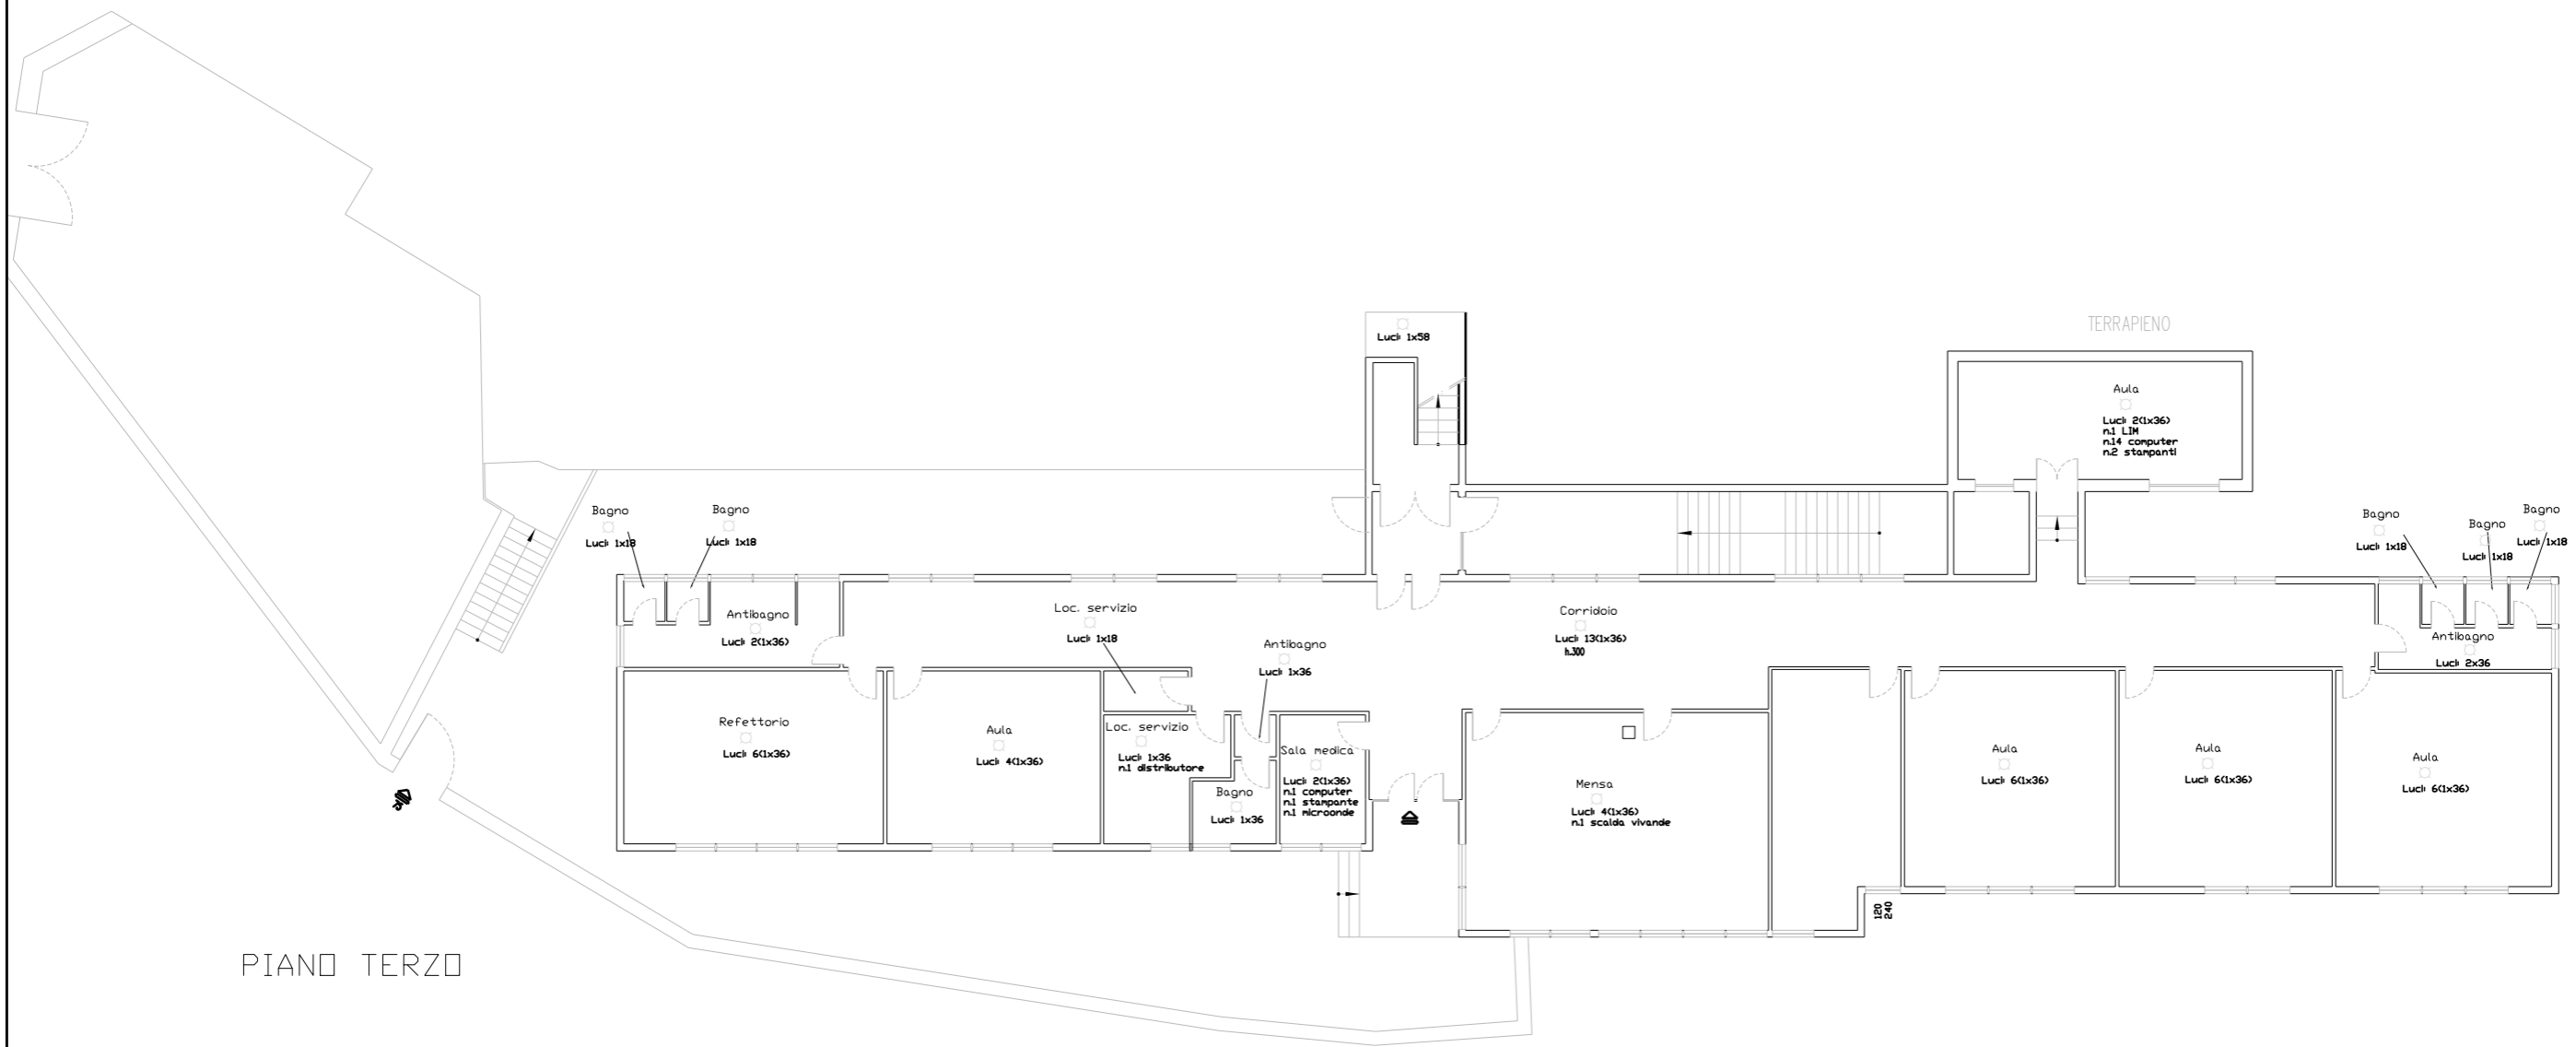


PIANO SECONDO

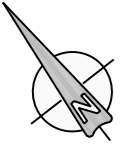

PIANO TERZO

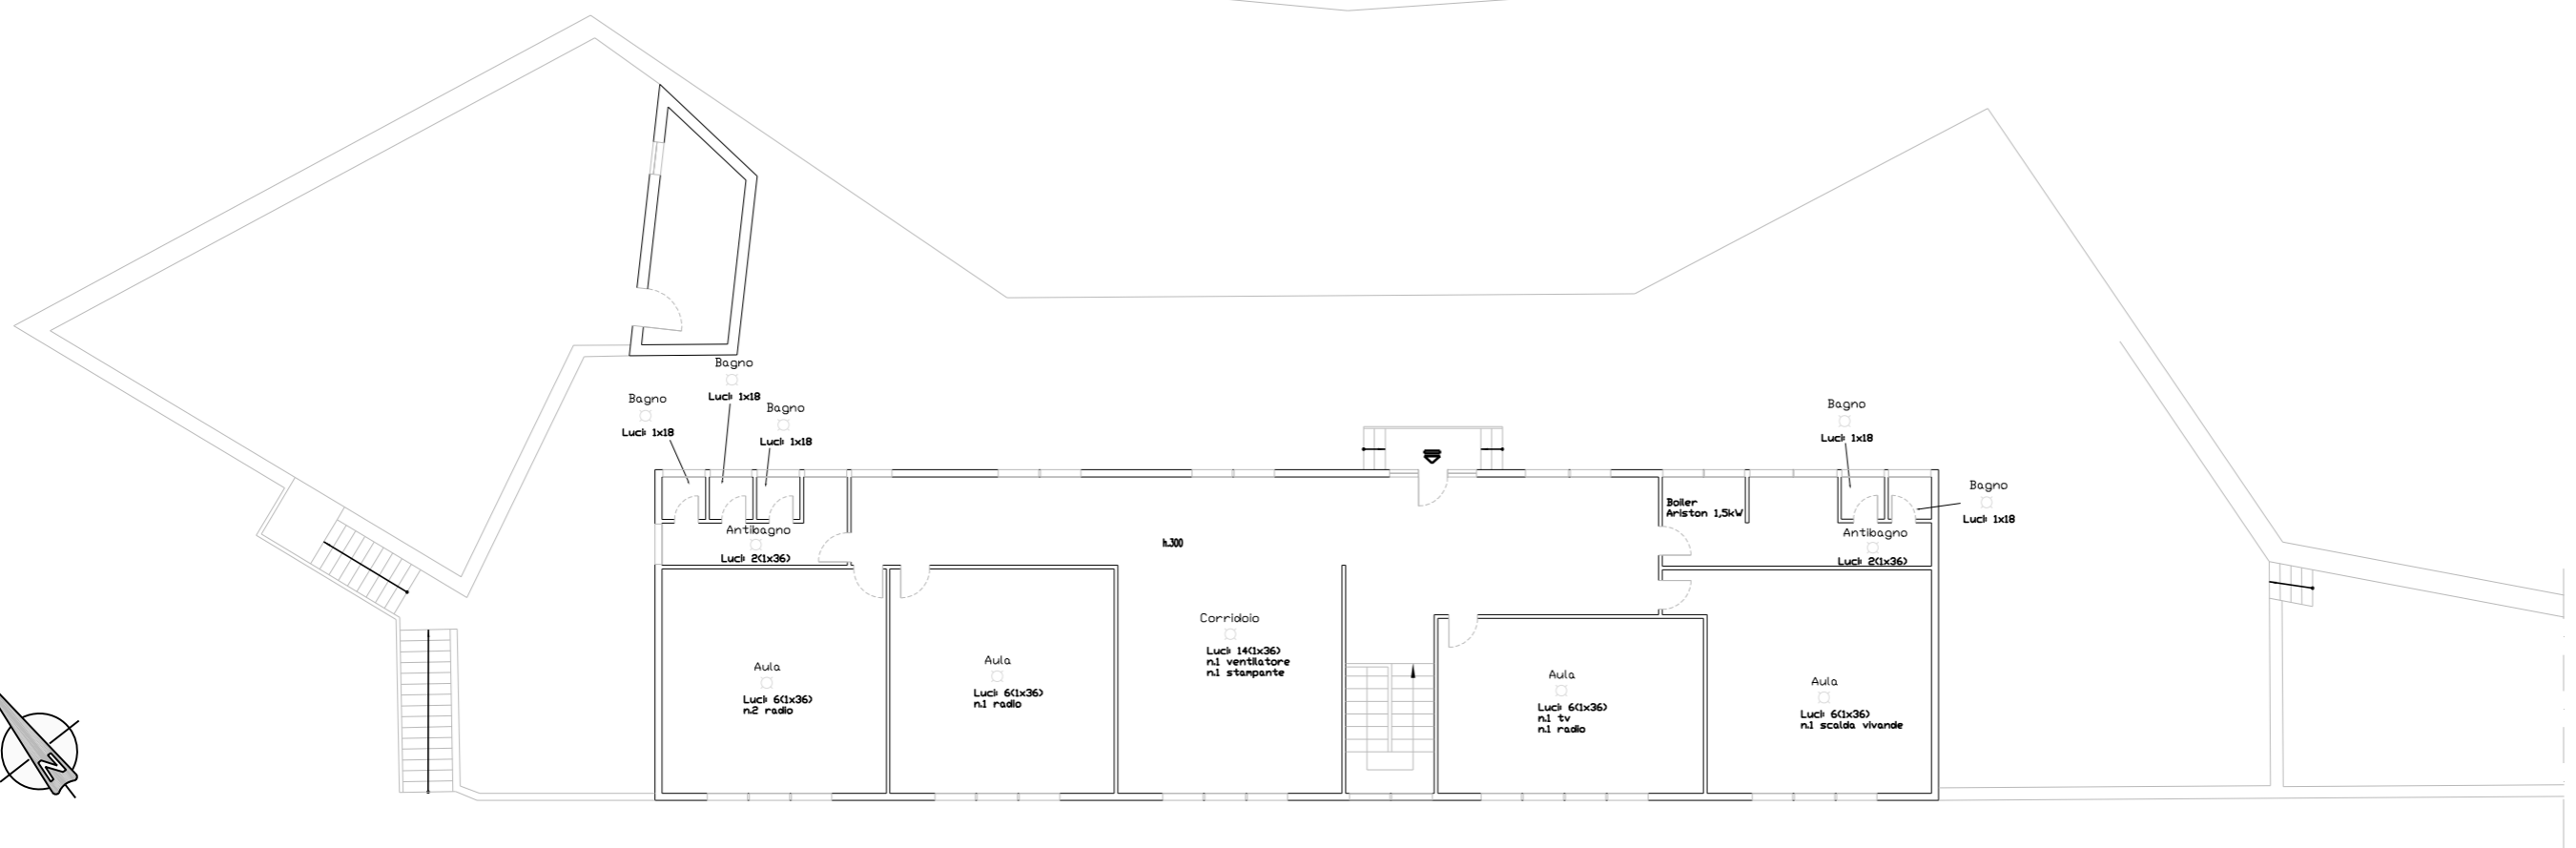

E356 - Scuola primaria "Radice"

ALLEGATO B

Z. IMPIANTO ELETTRICO - PIANO SECONDO-PIANO TERZO  
scala 1:200

SERVIZIO DI AUDIT E DIAGNOSI ENERGETICHE RELATIVE AGLI EDIFICI SCOLASTICI DI PROPRIETA' DEL COMUNE DI GENOVA

ATI

Committente

LOTTO 8

COMUNE DI GENOVA



Mandatataria