

FOTO AEREA



FOTO 01



FOTO 02



FOTO 03



FOTO 04



FOTO 05



FOTO 06



FOTO 07



FOTO 08



FOTO 09

PIANTA PIANO SEMINTERRATO scala 1:200

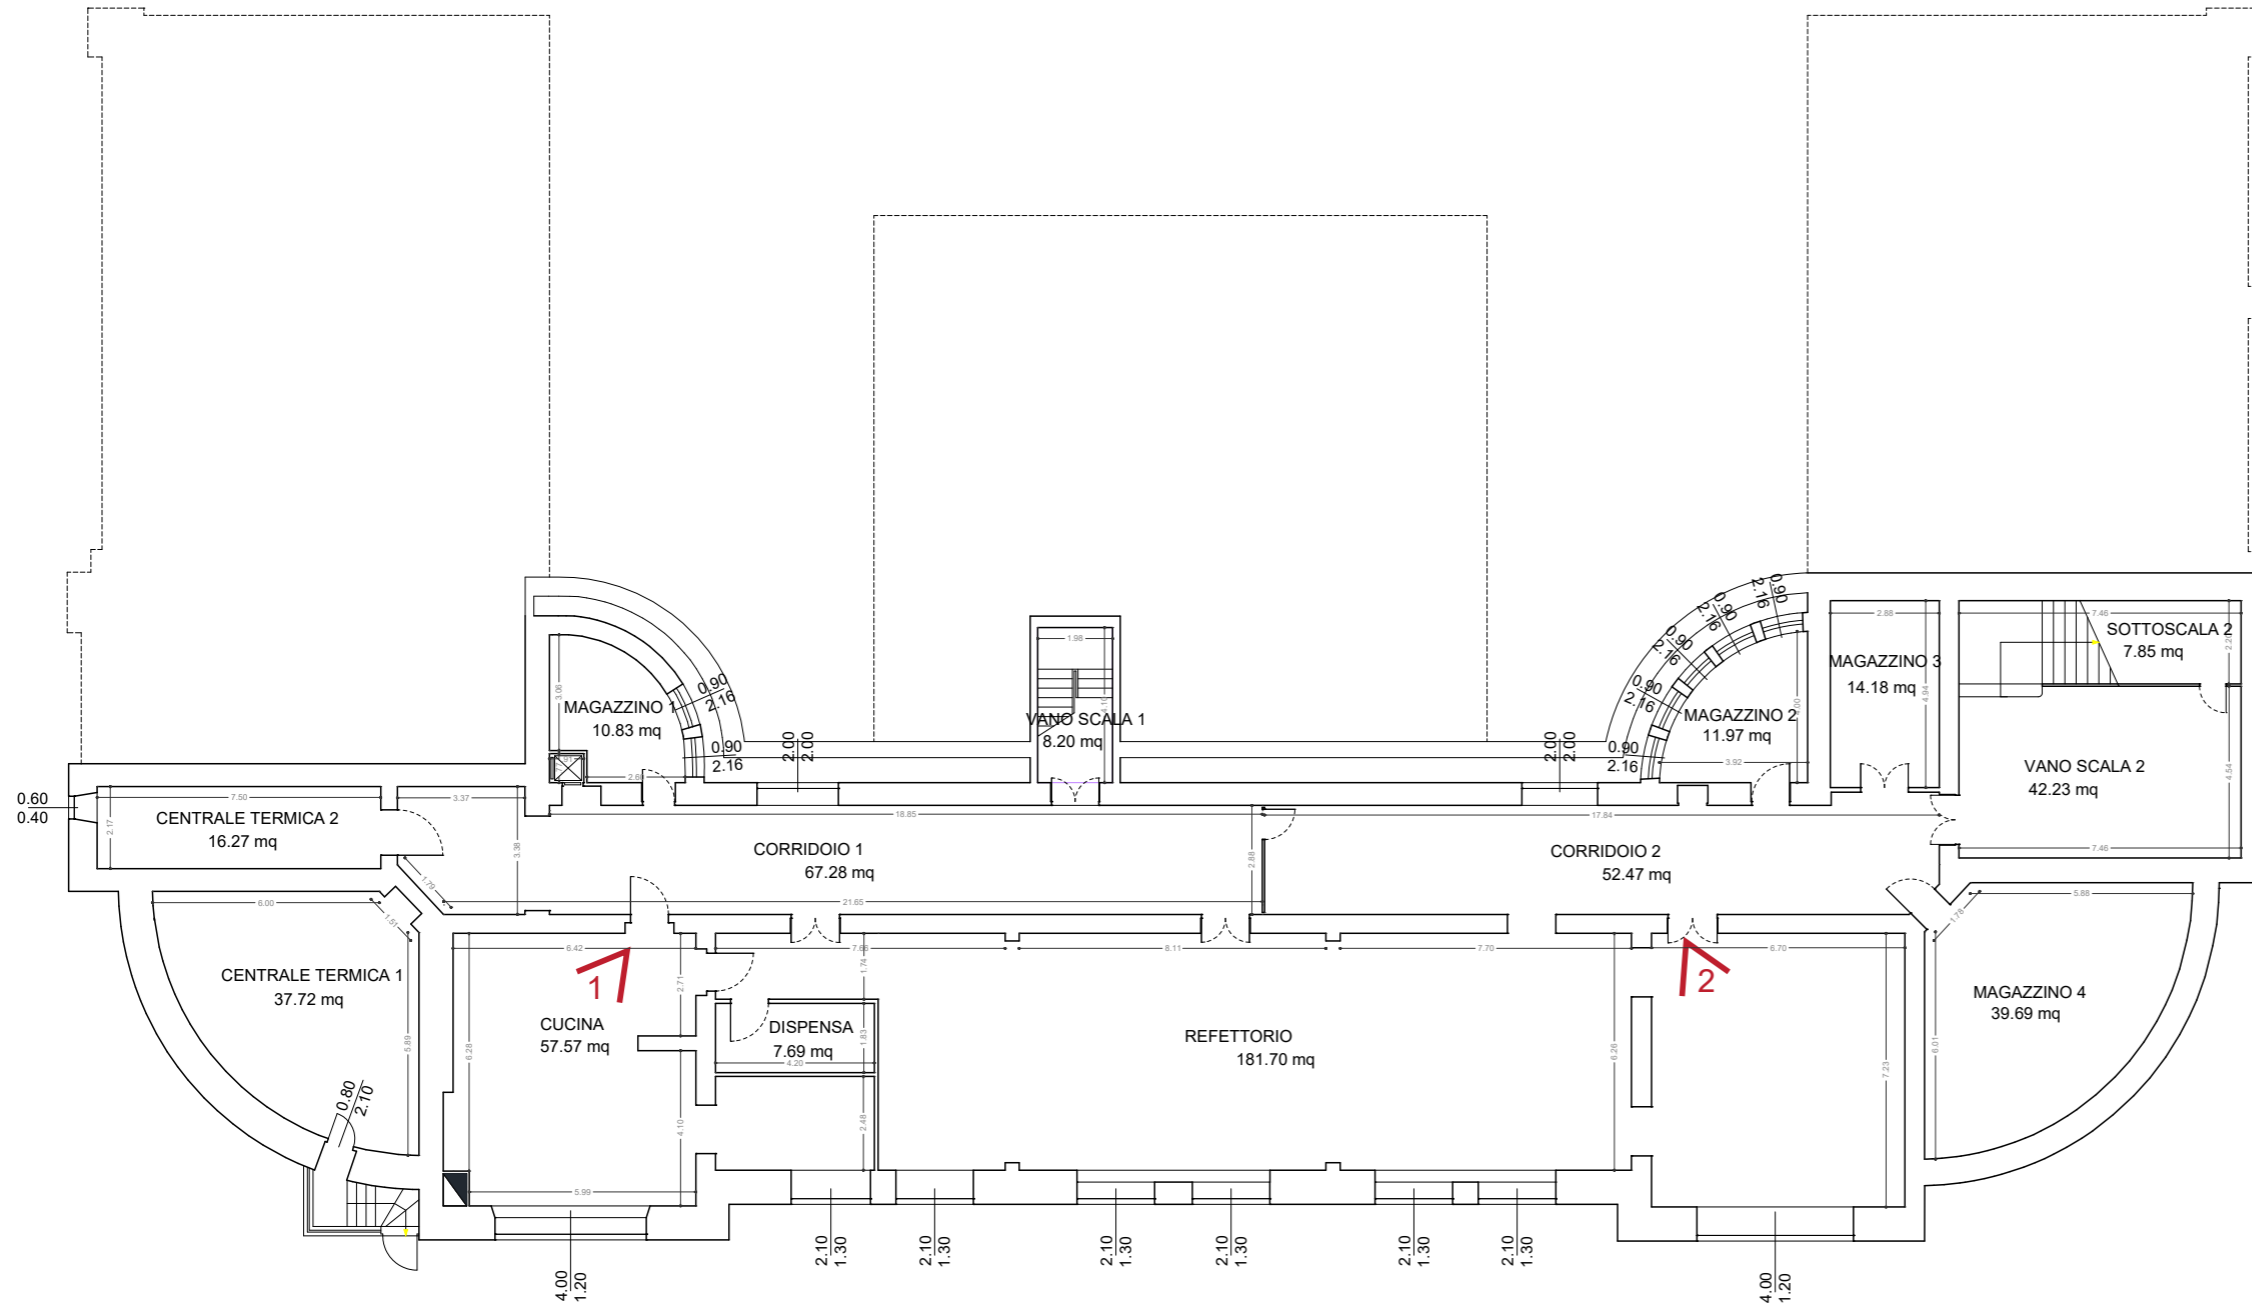


FOTO 01

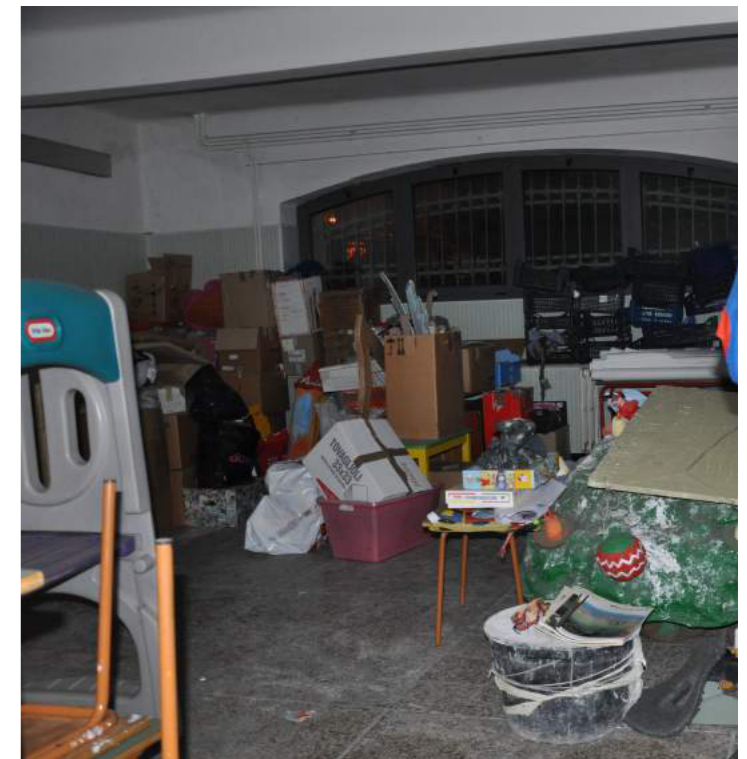


FOTO 02

PIANTA PIANO TERRA scala 1:200

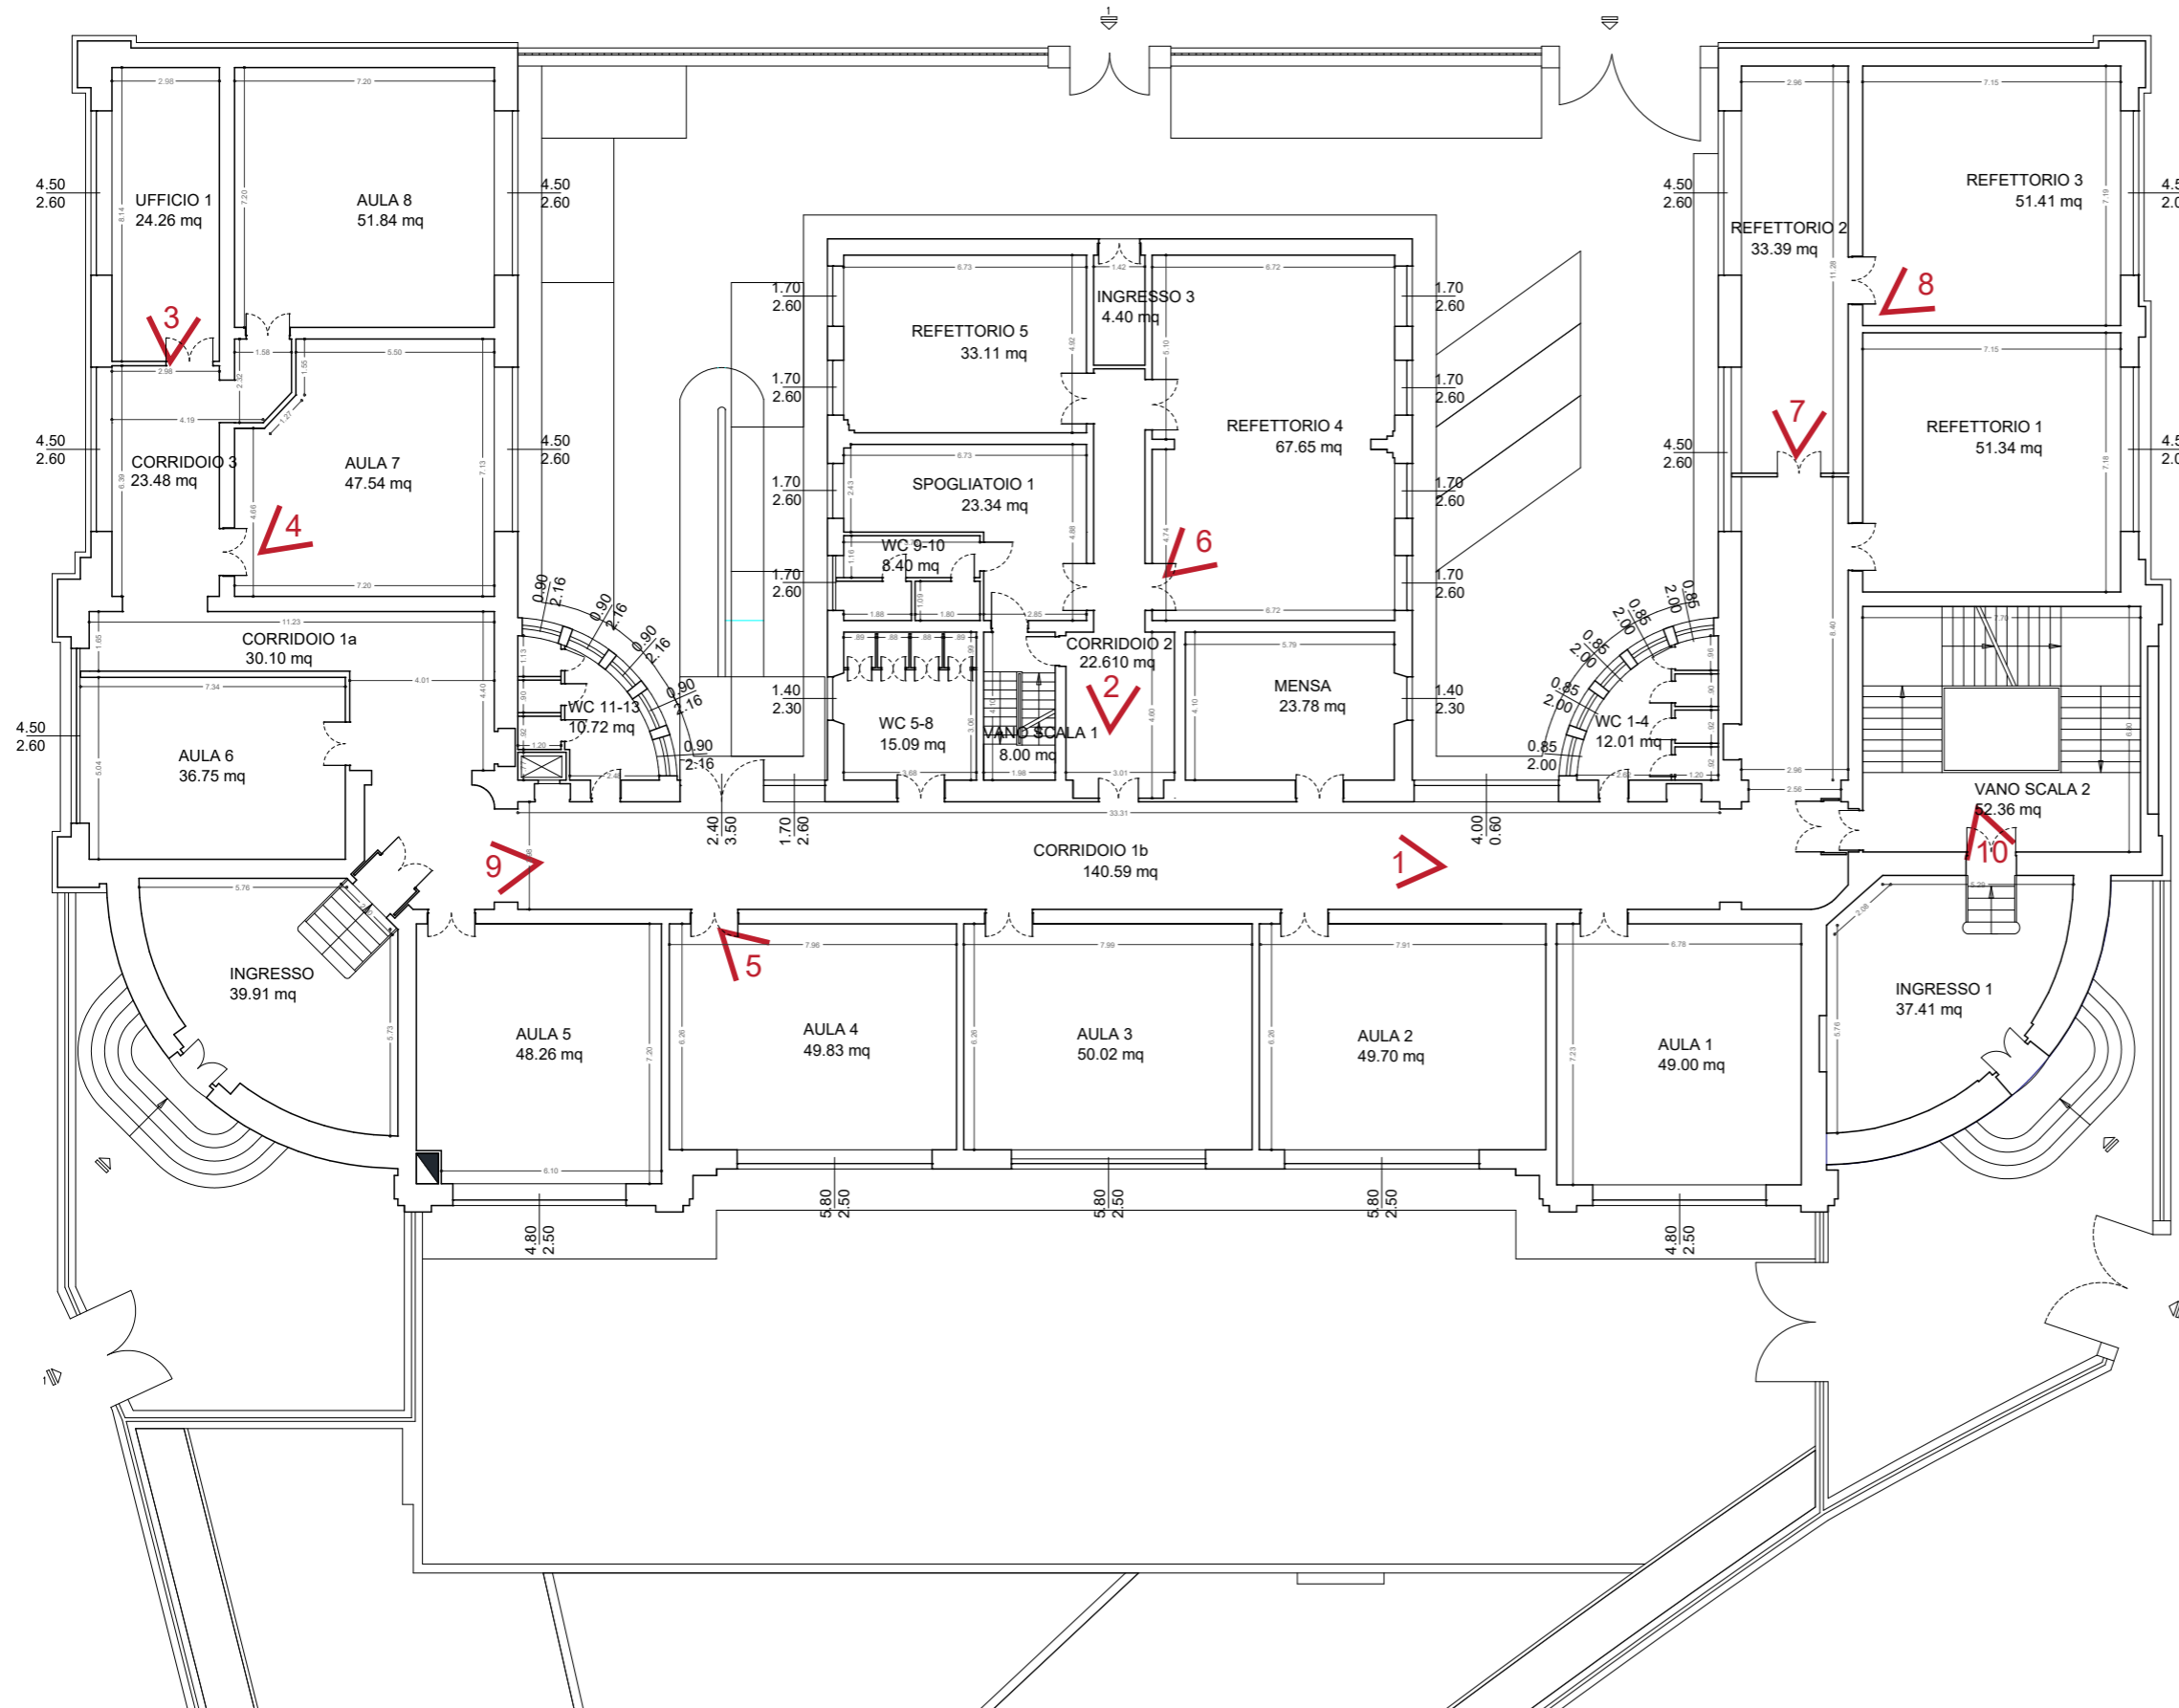


FOTO 01



FOTO 02



FOTO 03



FOTO 04



FOTO 05

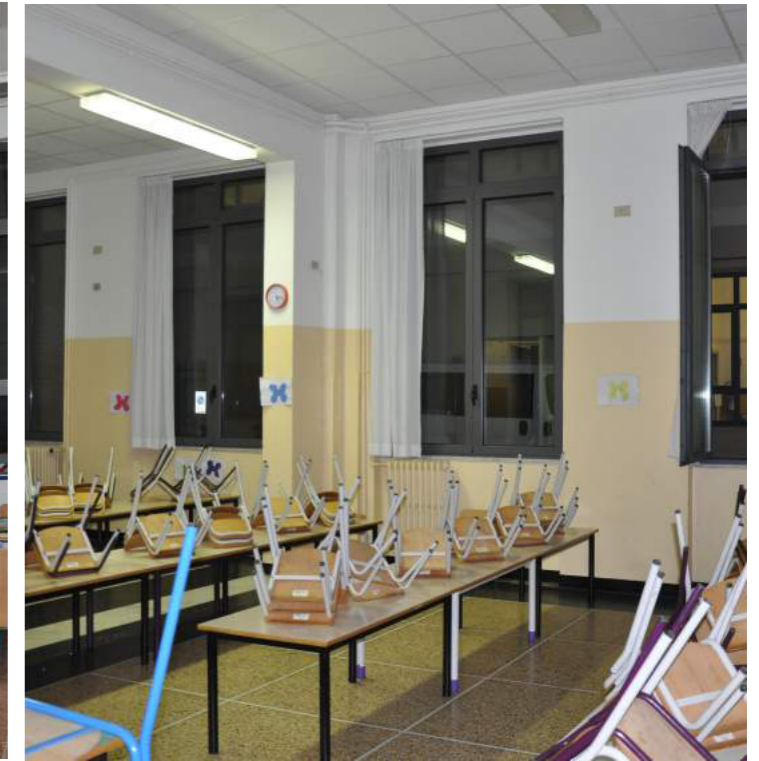


FOTO 06



FOTO 07



FOTO 08



FOTO 09



FOTO 10

PIANTA PIANO PRIMO scala 1:200

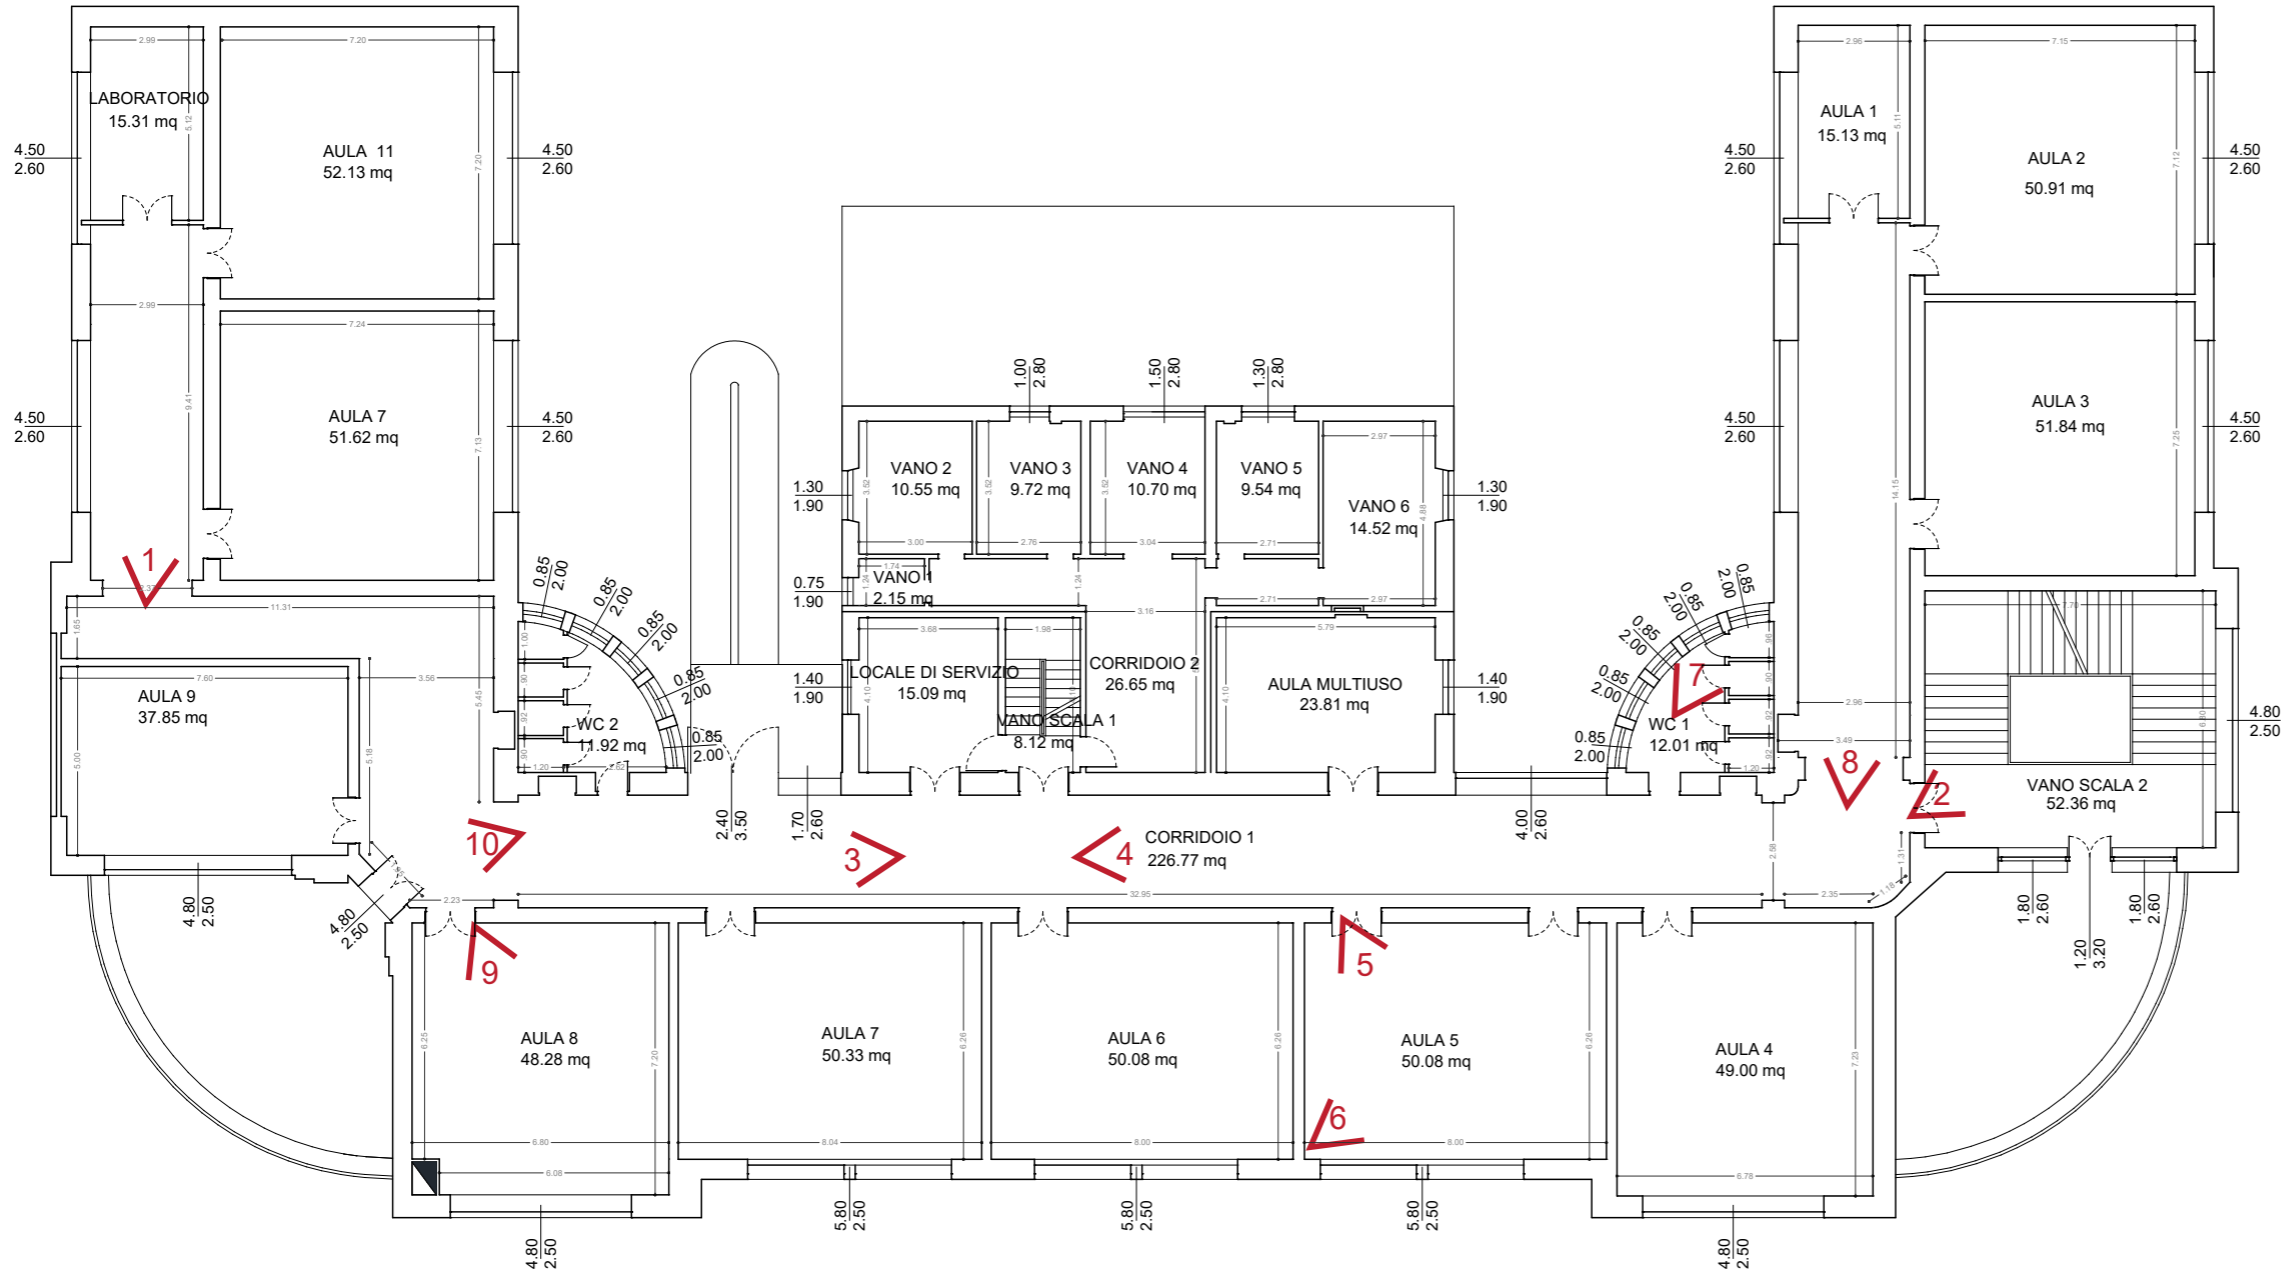


FOTO 01

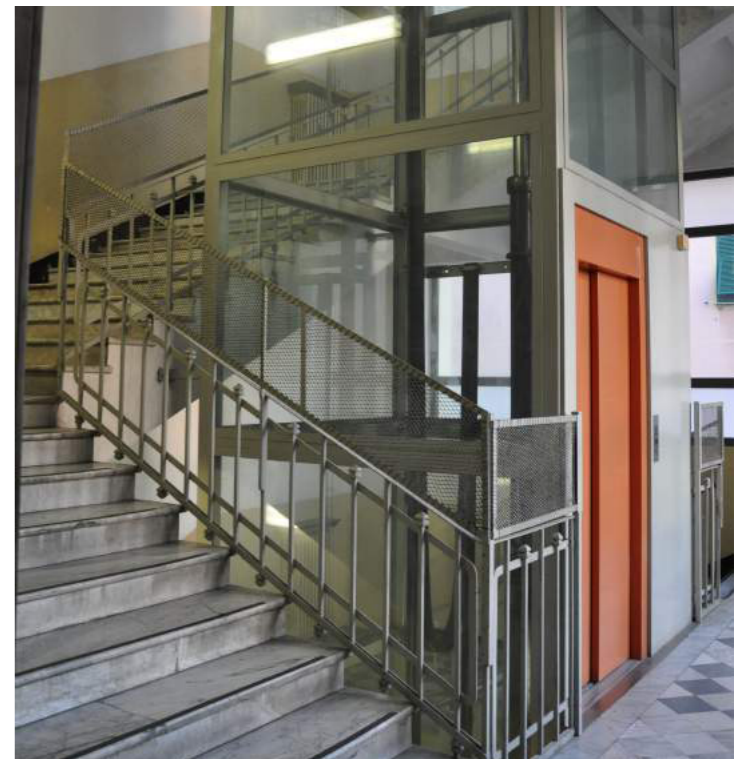


FOTO 02



FOTO 03



FOTO 04



FOTO 05

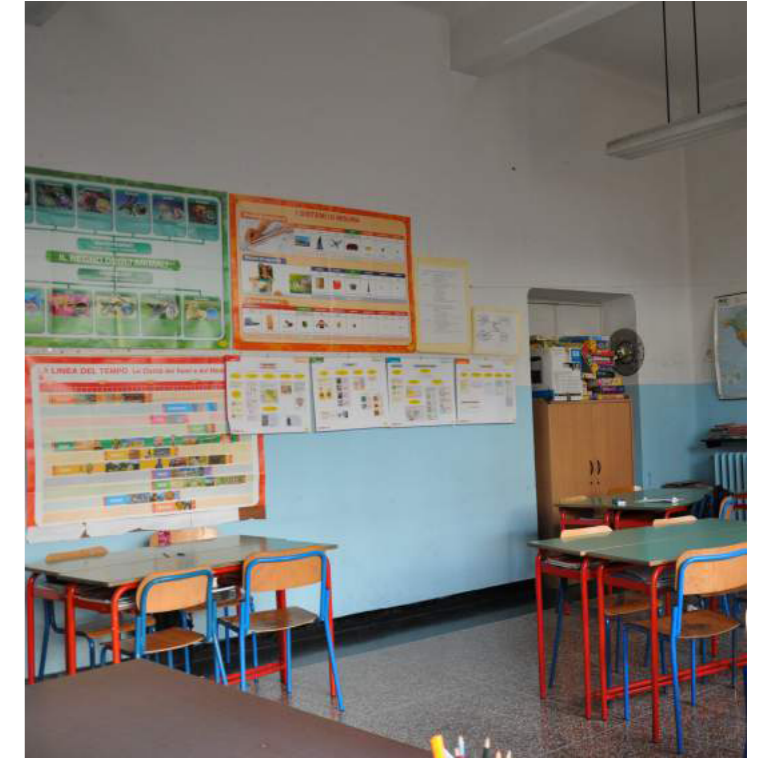


FOTO 06



FOTO 07

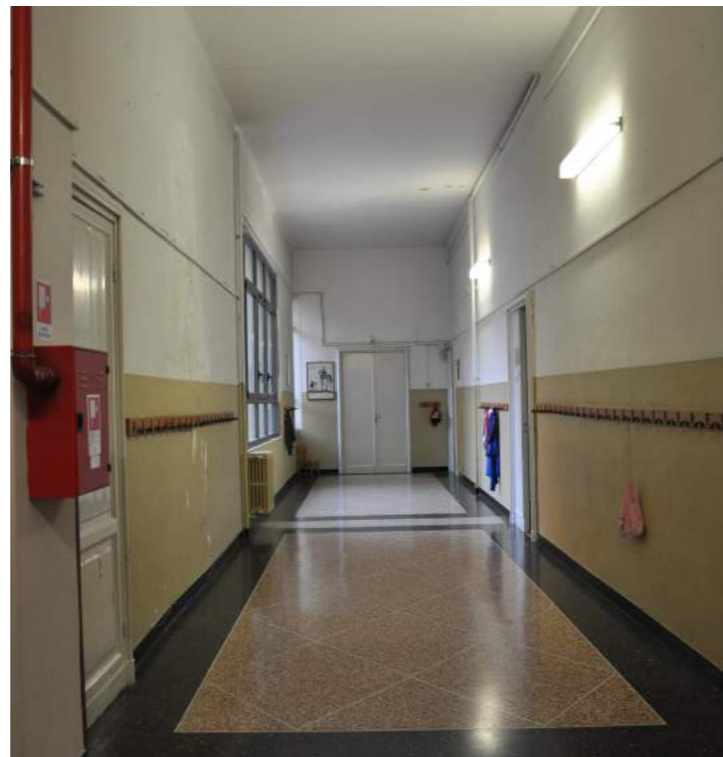


FOTO 08



FOTO 09



FOTO 10

PIANTA PIANO SECONDO scala 1:200

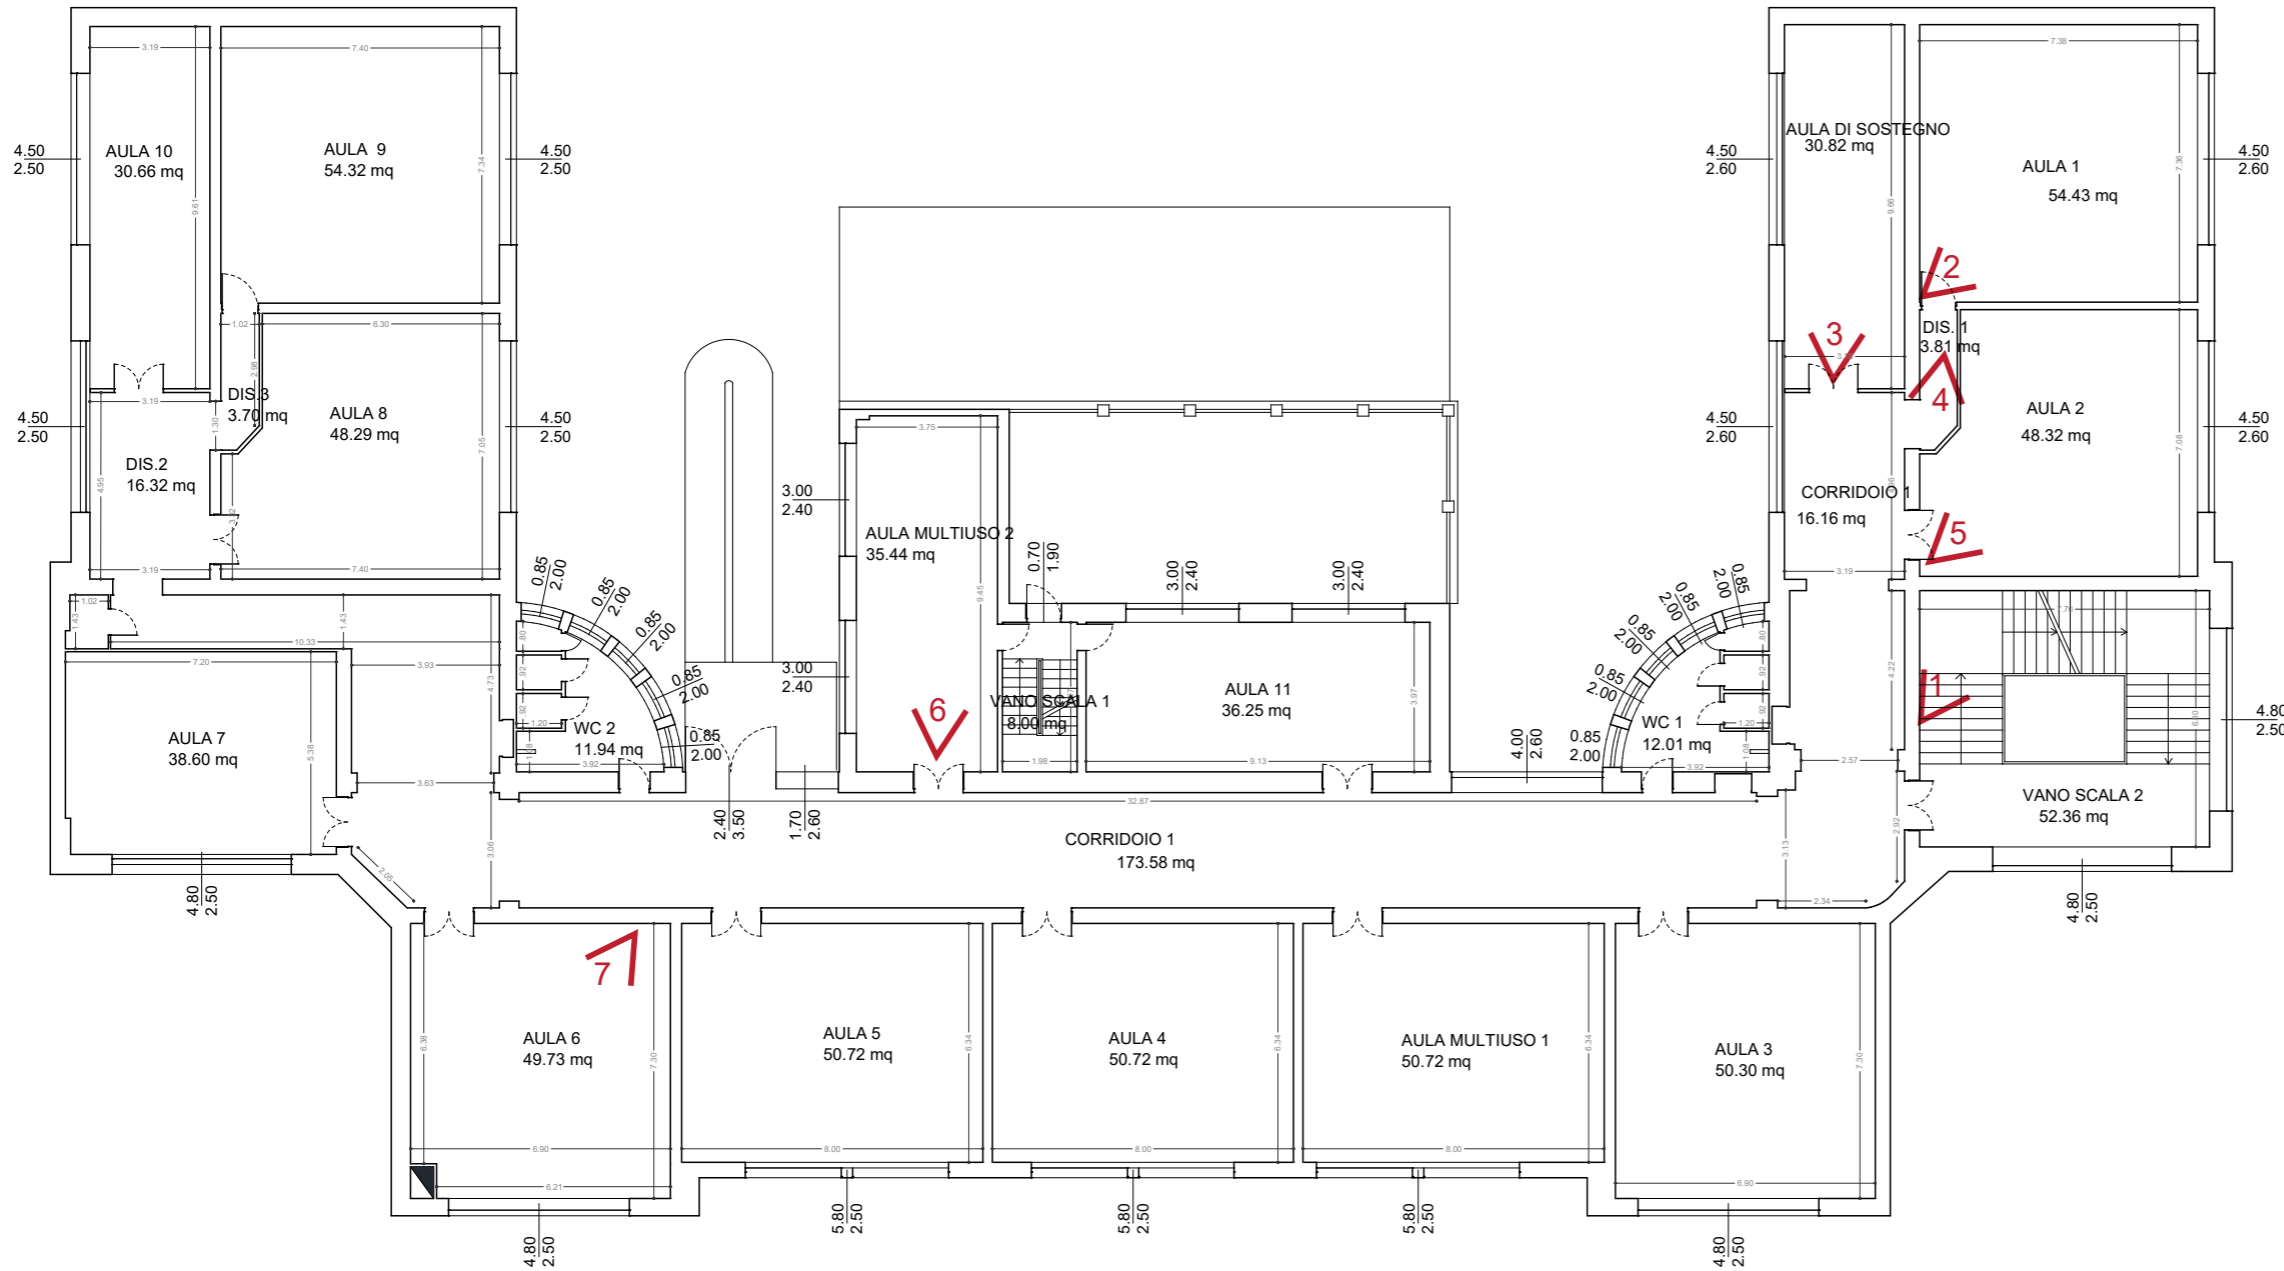


FOTO 01

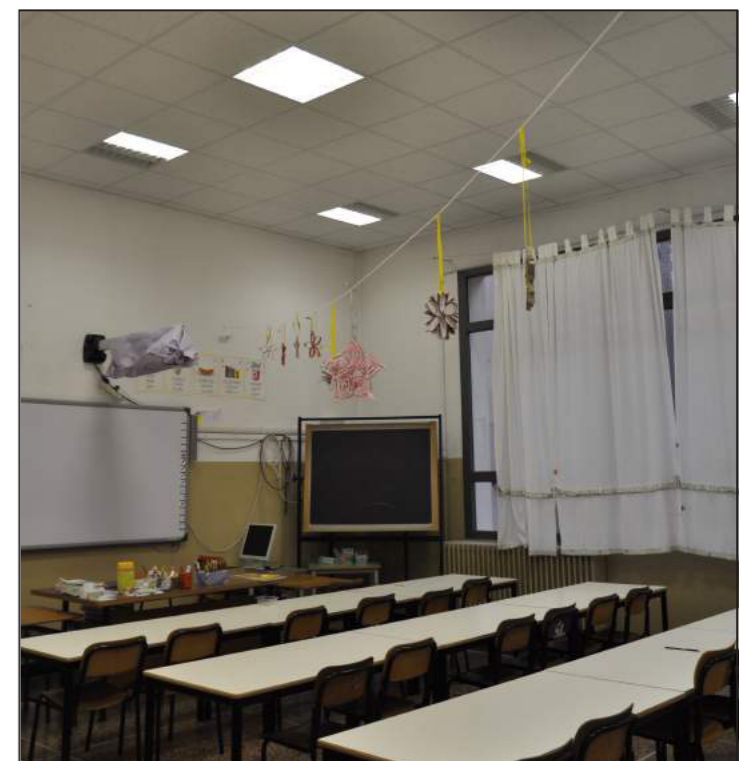


FOTO 02



FOTO 03



FOTO 04



FOTO 05



FOTO 06



FOTO 07



FOTO 08

PIANTA PIANO TERZO scala 1:200

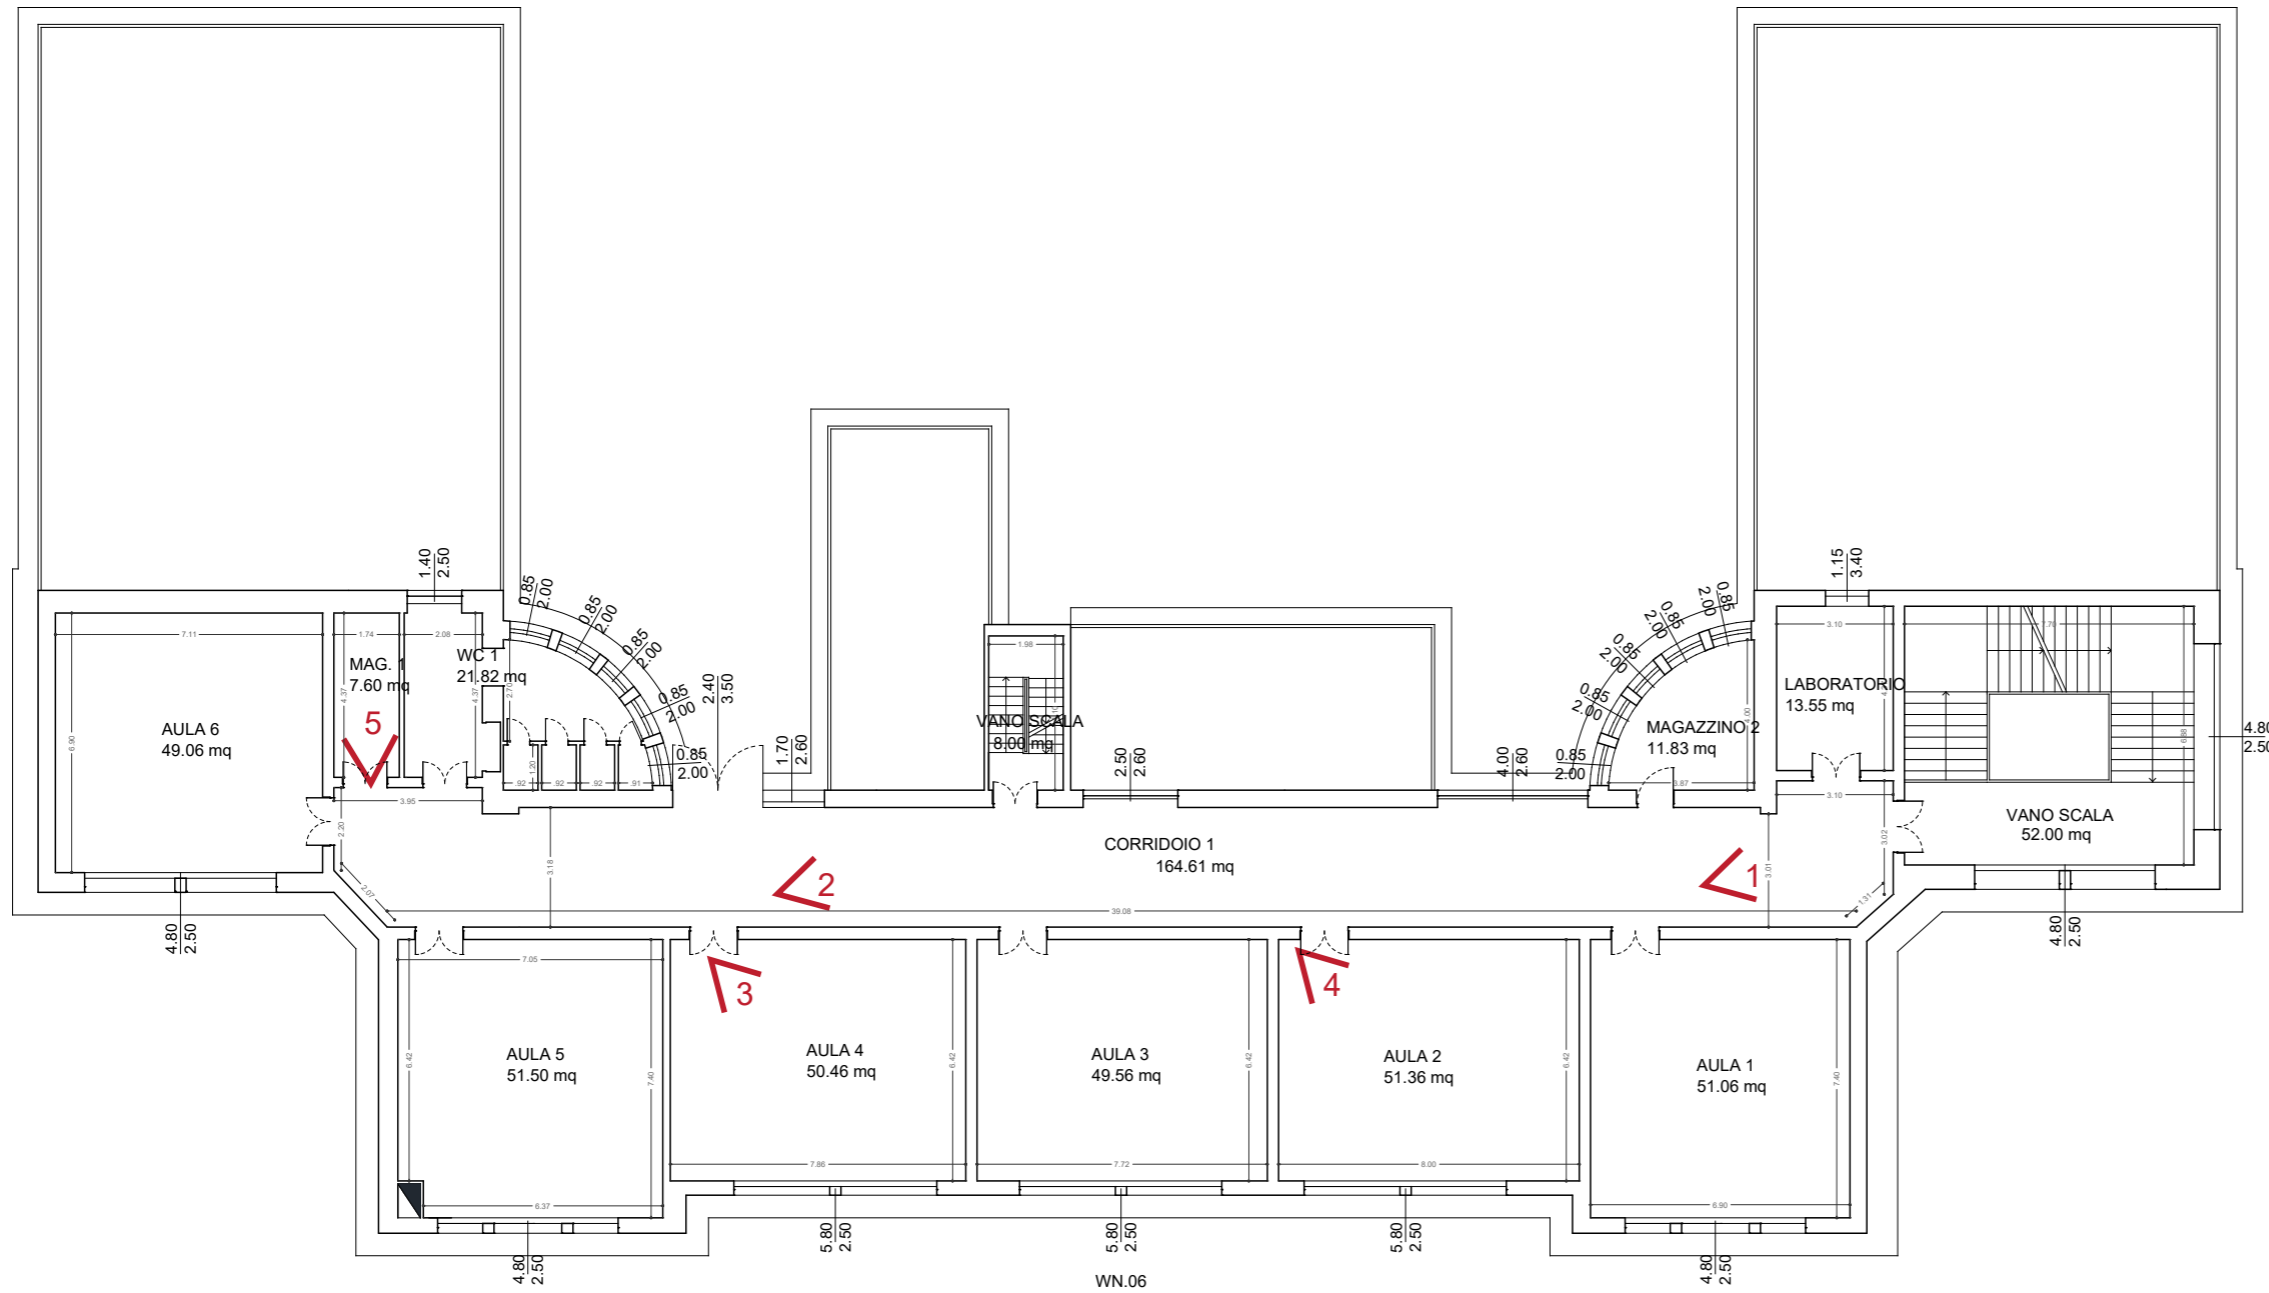


FOTO 01



FOTO 02



FOTO 03


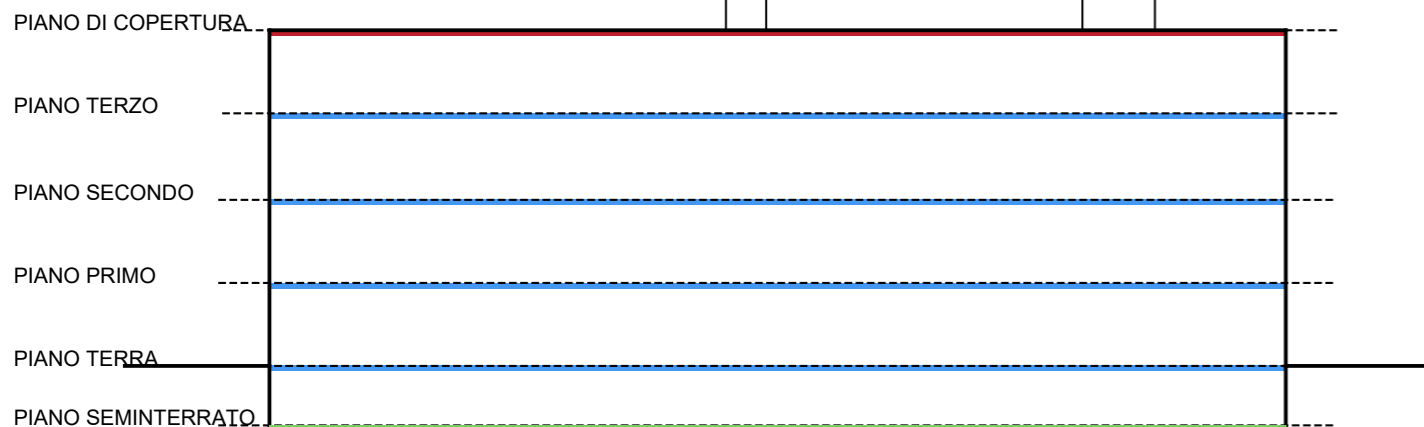


FOTO 04



FOTO 05

PIANTA PIANO SEMINTERRATO scala 1:200

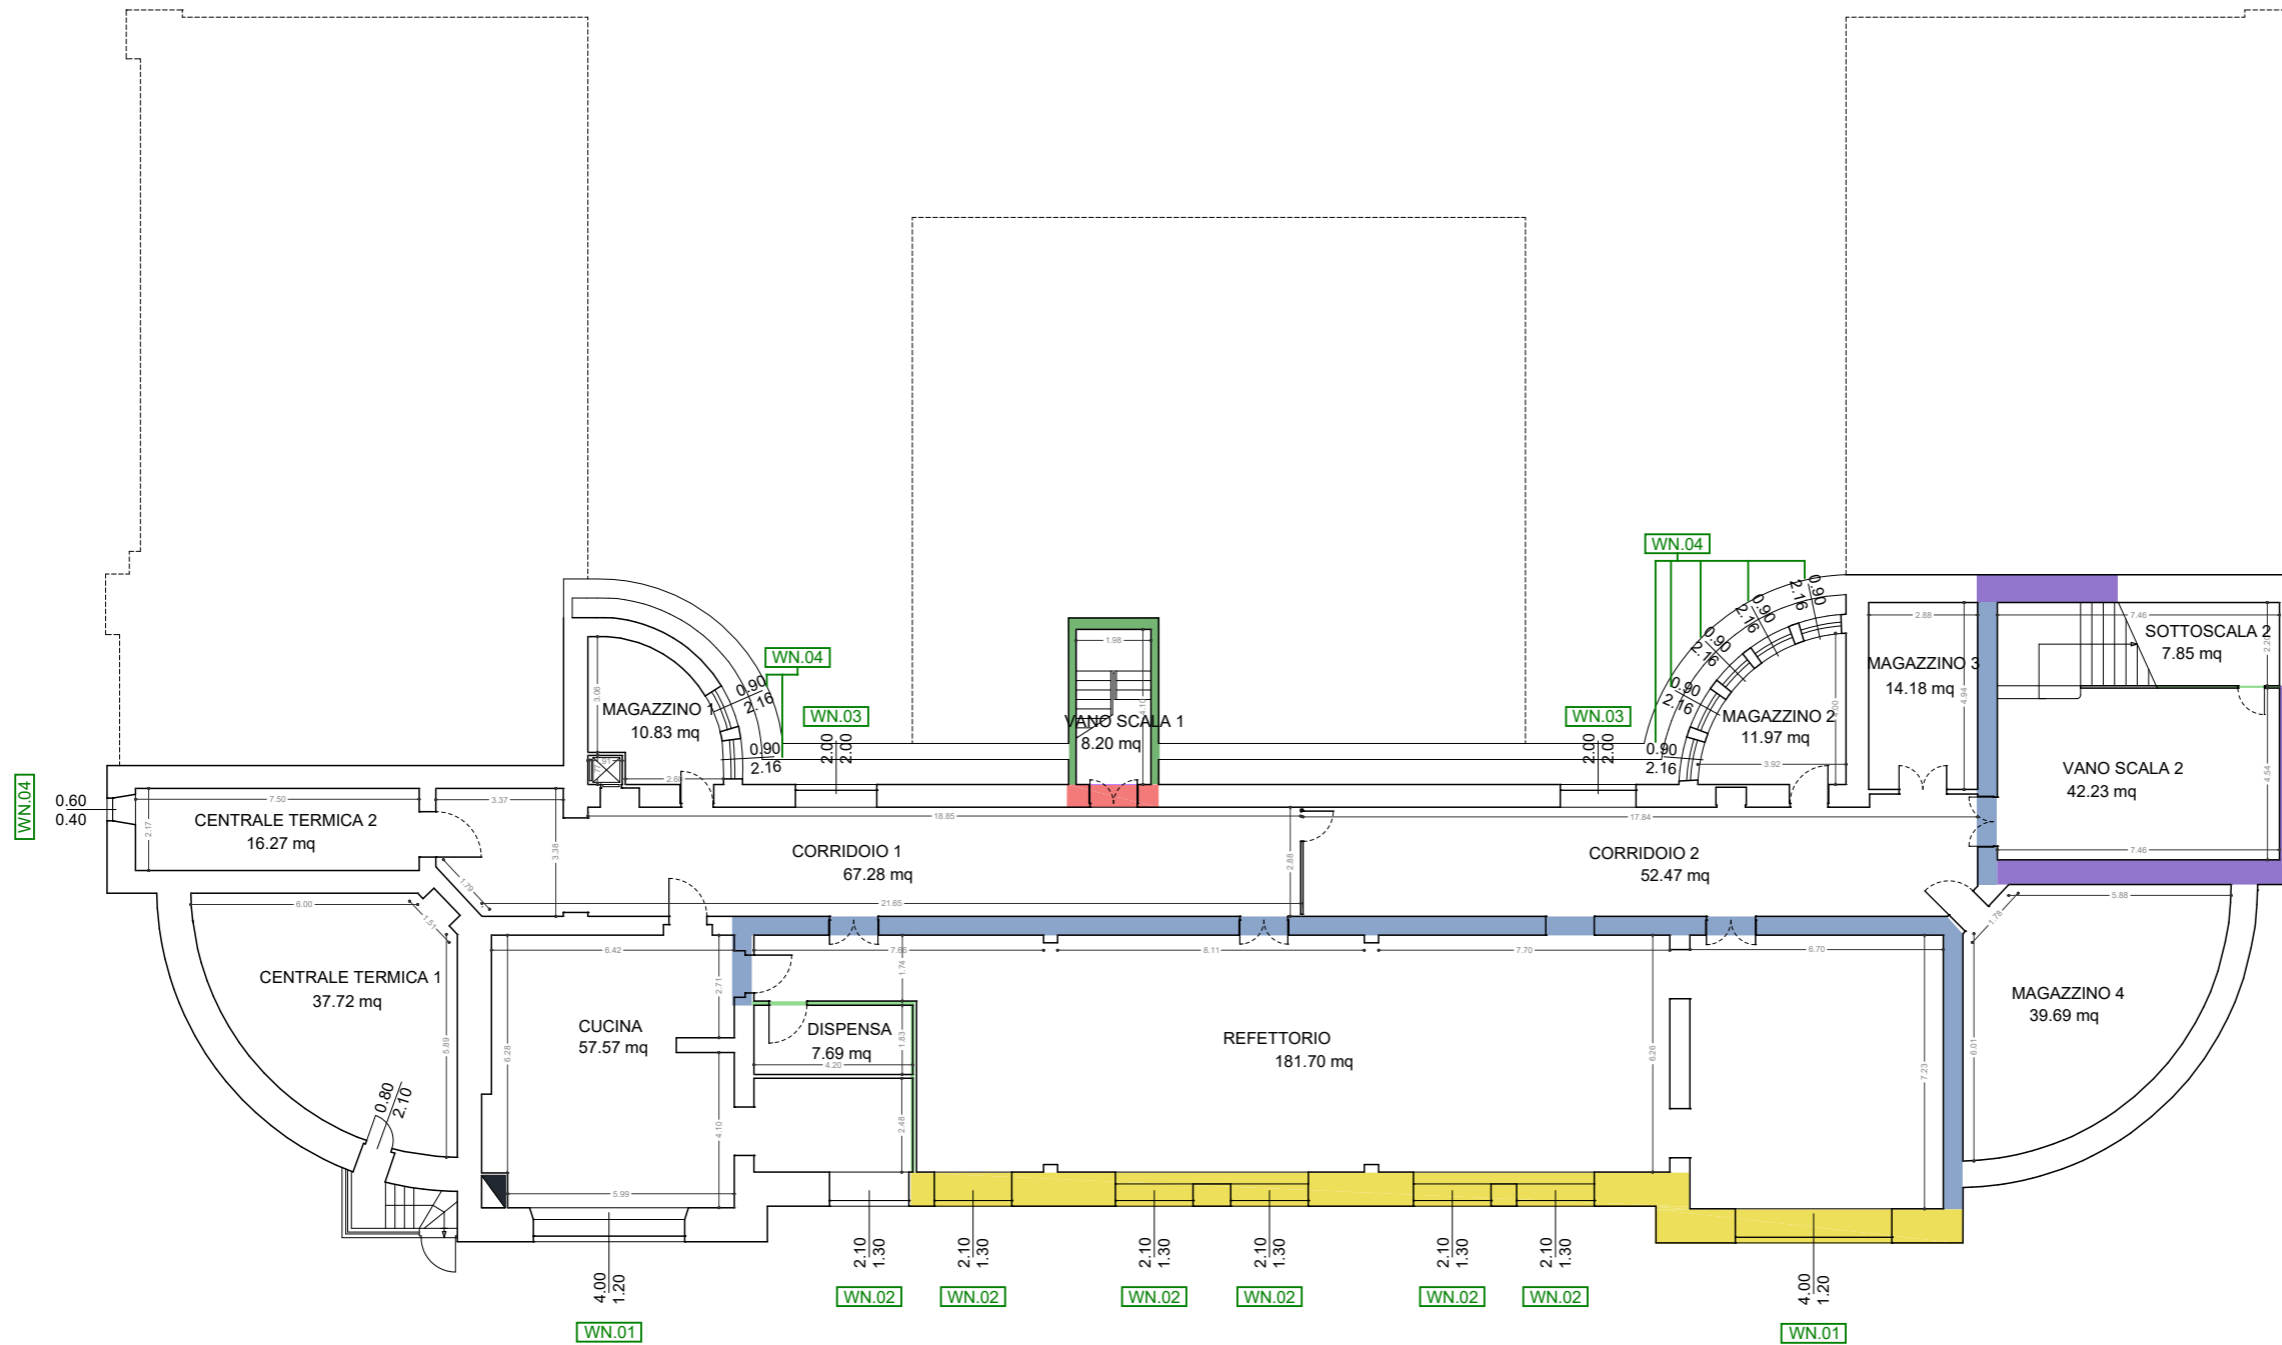

	MR.01 MURATURA IN PIETRAME_60-64 cm		MR.07 TRAMEZZATURA_10 cm		SL.02 SOLAIO INTERPIANO
	MR.02 MURATURA IN PIETRAME_55 cm		MR.08 MURATURA IN PIETRAME_30 cm		SOL.04 SOLAIO COPERTURA
	MR.03 MURATURA IN PIETRAME_50 cm		MR.09 MURATURA IN PIETRAME_90 cm		SOL13.a SOLAIO CONTROTERRA
	MR.04 MURATURA IN PIETRAME_45 cm		MR.10 MURATURA IN PIETRAME_70 cm		COD. INFISSO CON TELAIO IN METALLO A TAGLIO TERMICO VETROCAMERA
	MR.05 MURATURA IN PIETRAME_40 cm				



LEGENDA TIPOLOGIE COSTRUTTIVE









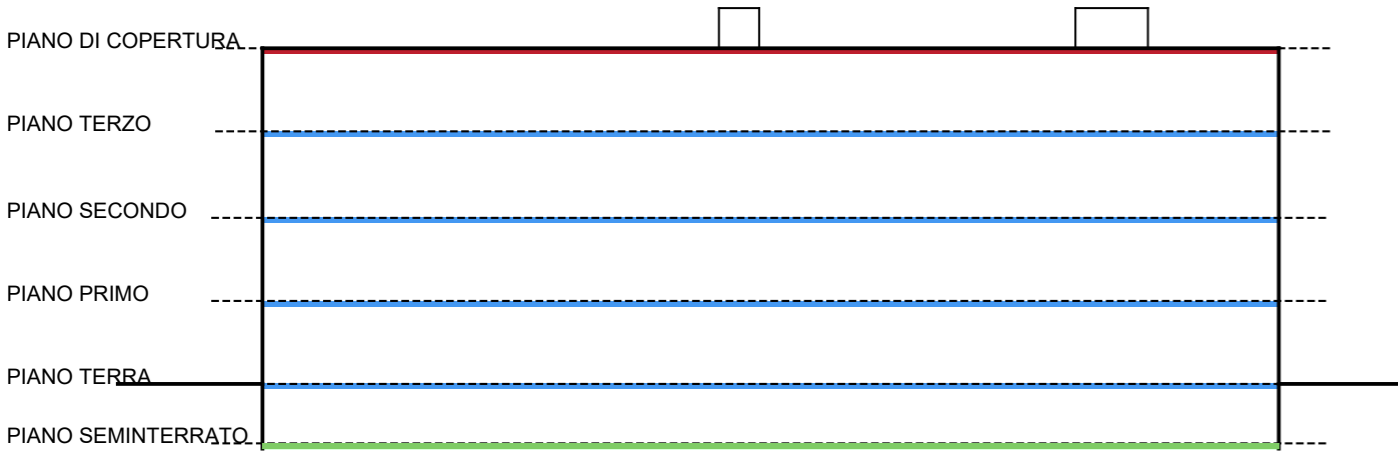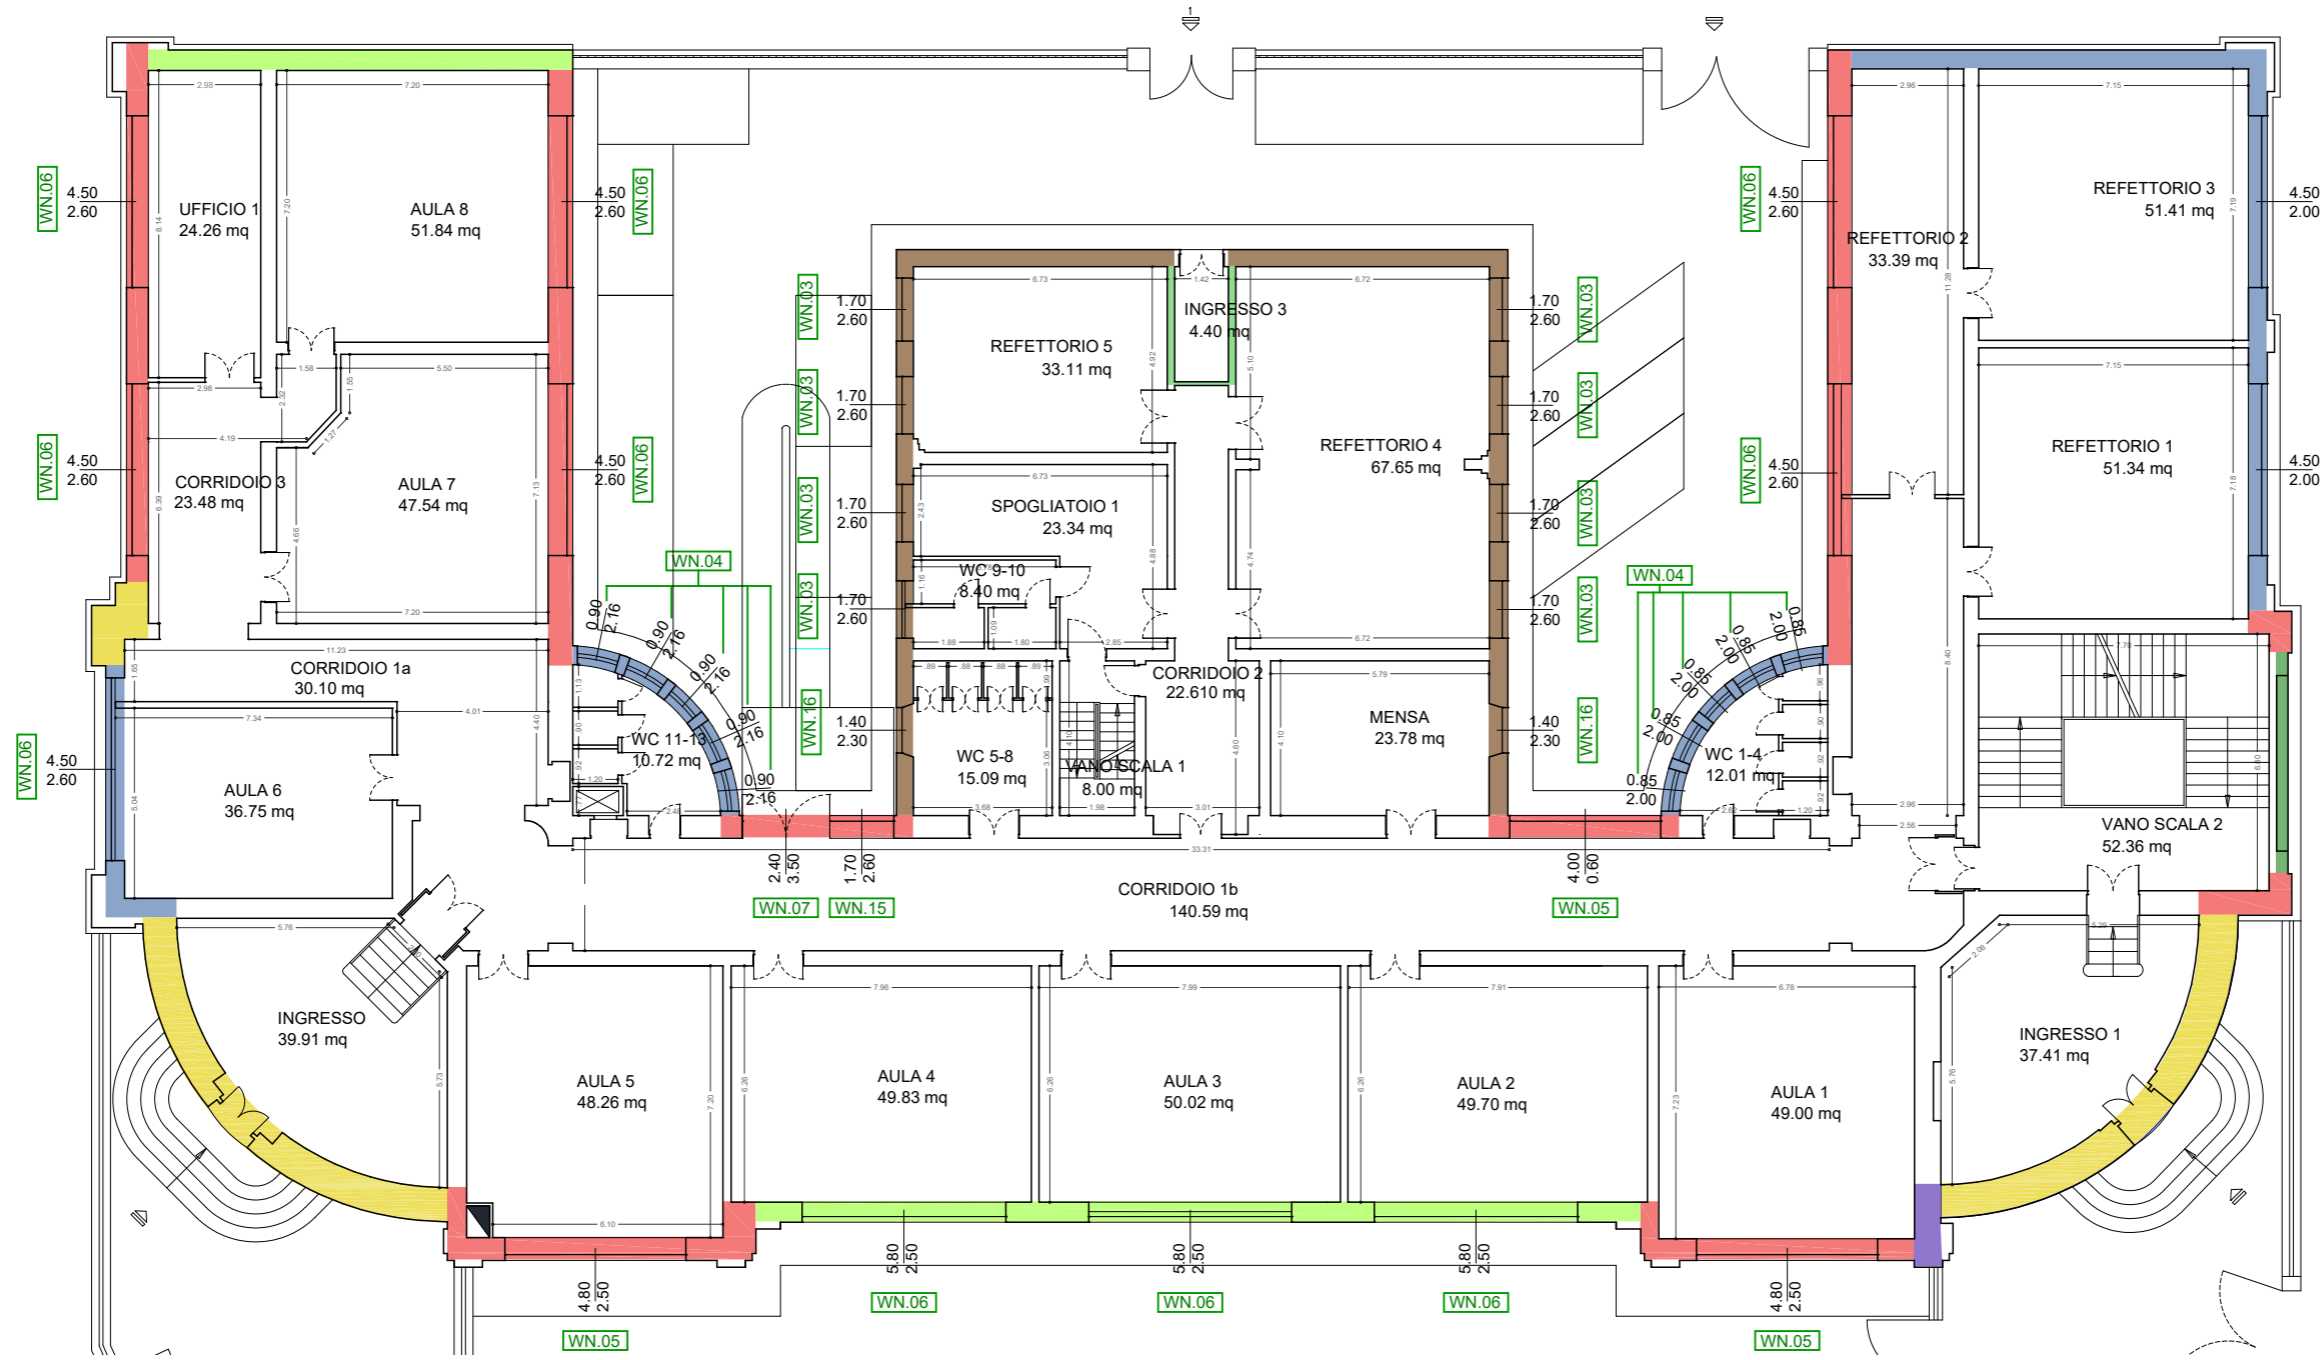




SEZIONE SCHEMATICA

PIANTA PIANO TERRA scala 1:200



Scuola materna



	MR.01 MURATURA IN PIETRAME_60-64 cm		MR.07 TRAMEZZATURA_10 cm		SL.02 SOLAIO INTERPIANO
	MR.02 MURATURA IN PIETRAME_55 cm		MR.08 MURATURA IN PIETRAME_30 cm		SOL.04 SOLAIO COPERTURA
	MR.03 MURATURA IN PIETRAME_50 cm		MR.09 MURATURA IN PIETRAME_90 cm		SOL13.a SOLAIO CONTROTERRA
	MR.04 MURATURA IN PIETRAME_45 cm		MR.10 MURATURA IN PIETRAME_70 cm		INFISSO CON TELAIO IN METALLO A TAGLIO TERMICO VETROCAMERA
	MR.05 MURATURA IN PIETRAME_40 cm				


LEGENDA TIPOLOGIE COSTRUTTIVE

SEZIONE SCHEMATICA







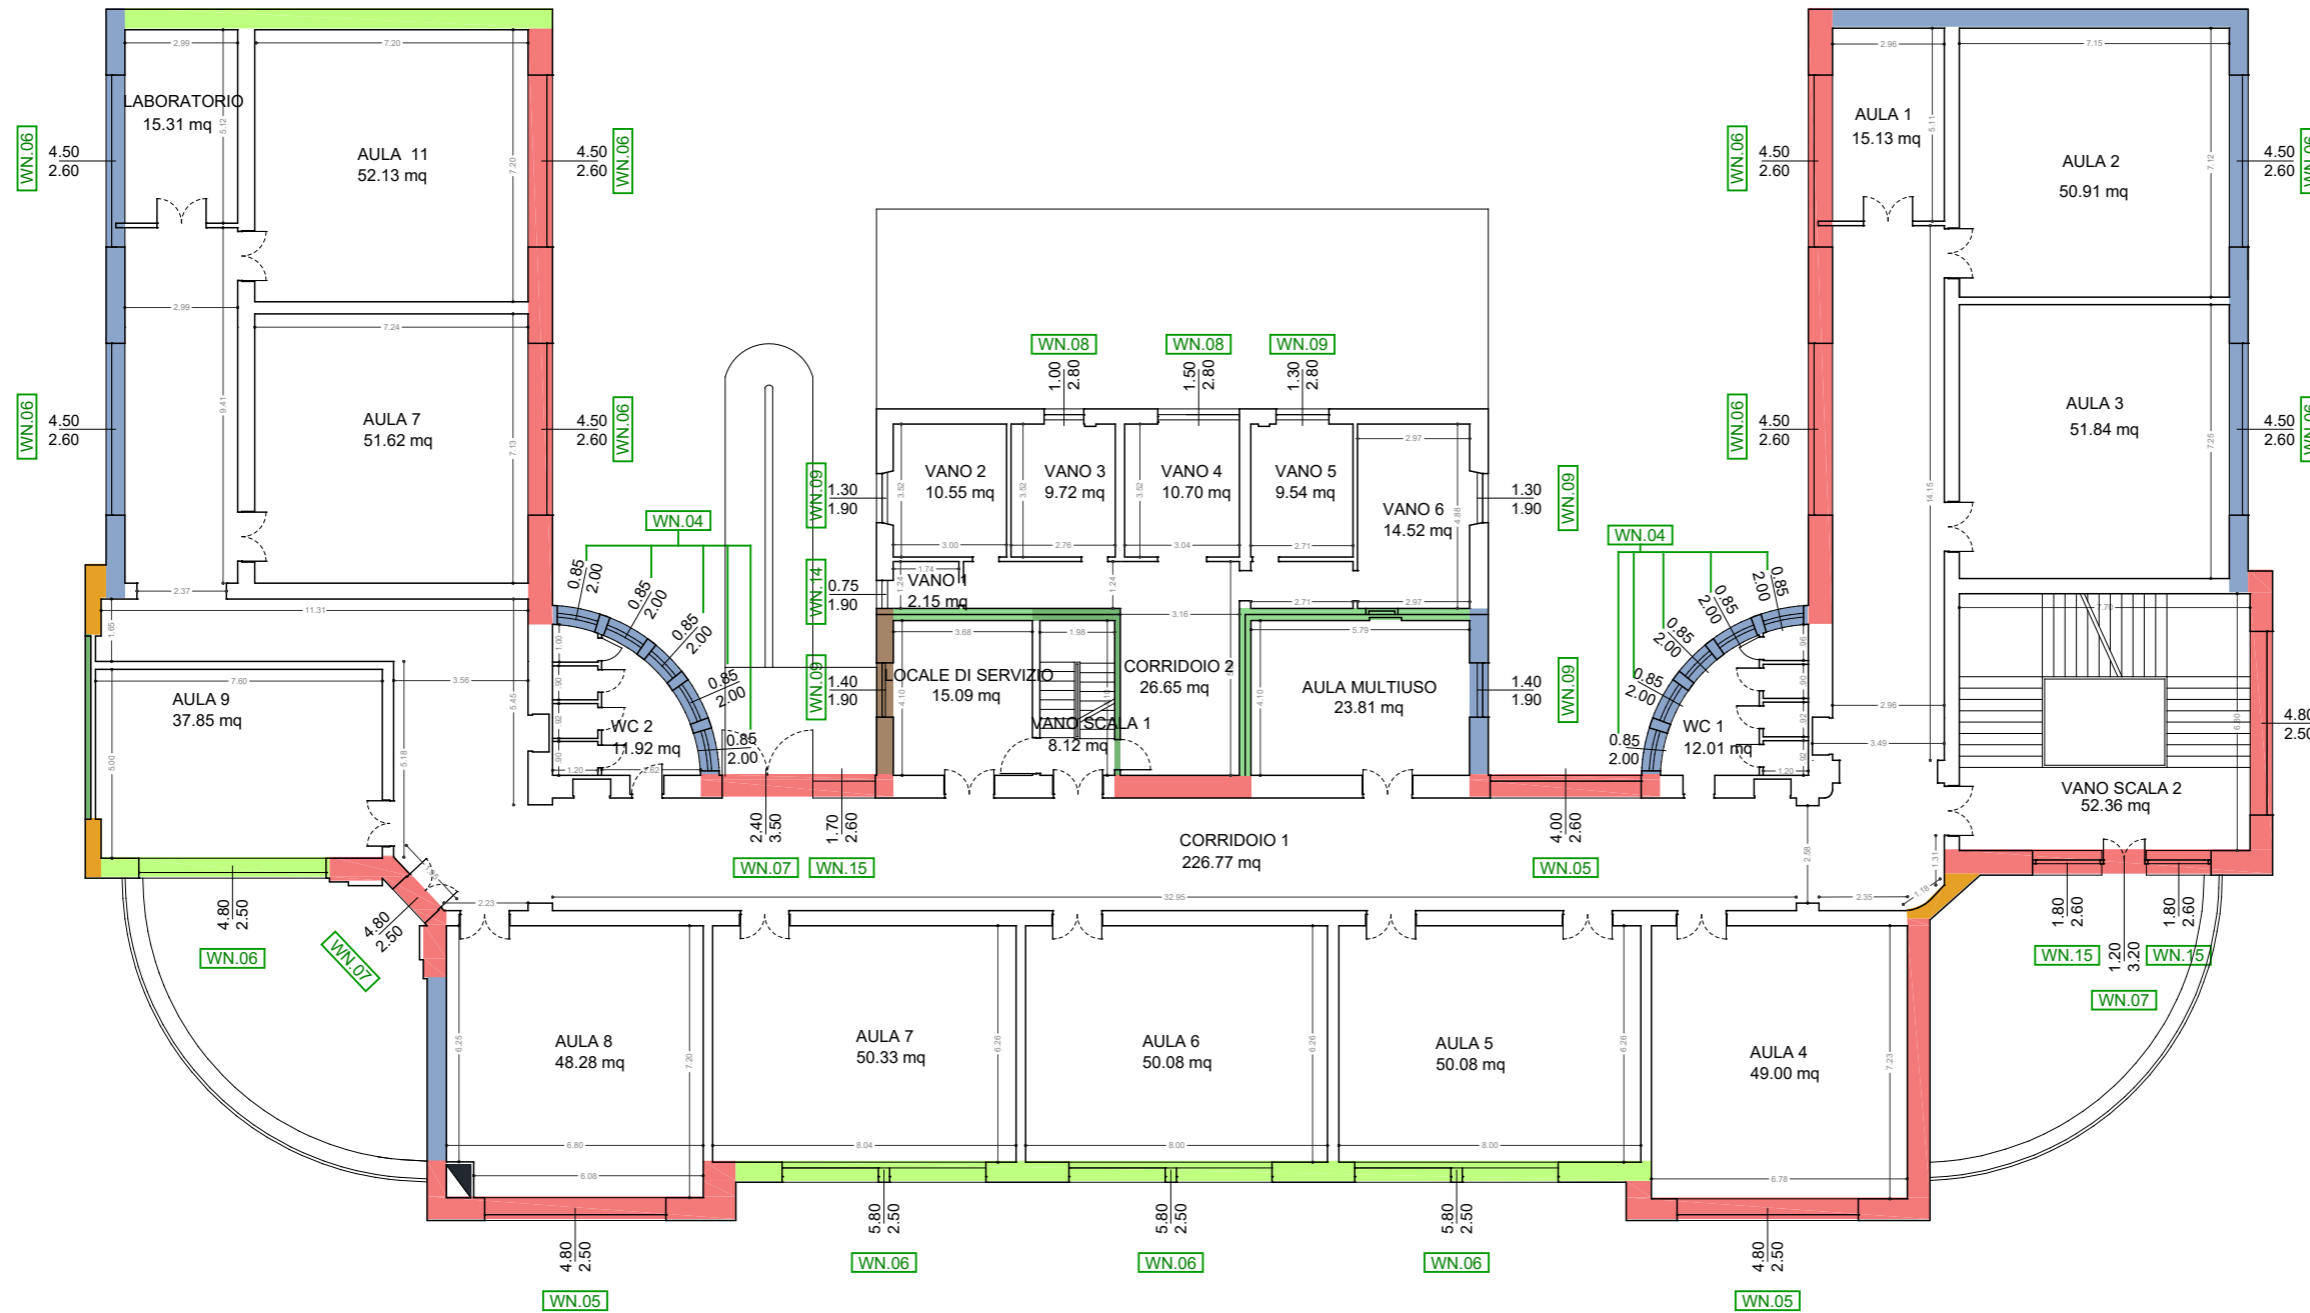






PIANTA PIANO PRIMO scala 1:200



Scuola elementare



SEZIONE SCHEMATICA


	MR.01 MURATURA IN PIETRAME_60-64 cm		MR.07 TRAMEZZATURA_10 cm		SL.02 SOLAIO INTERPIANO
	MR.02 MURATURA IN PIETRAME_55 cm		MR.08 MURATURA IN PIETRAME_30 cm		SOL.04 SOLAIO COPERTURA
	MR.03 MURATURA IN PIETRAME_50 cm		MR.09 MURATURA IN PIETRAME_90 cm		SOL13.a SOLAIO CONTROTERRA
	MR.04 MURATURA IN PIETRAME_45 cm		MR.10 MURATURA IN PIETRAME_70 cm		COD. INFISSO CON TELAIO IN METALLO A TAGLIO TERMICO VETROCAMERA
	MR.05 MURATURA IN PIETRAME_40 cm				

LEGENDA TIPOLOGIE COSTRUTTIVE

PIANTA PIANO SECONDO scala 1:200



Scuola elementare

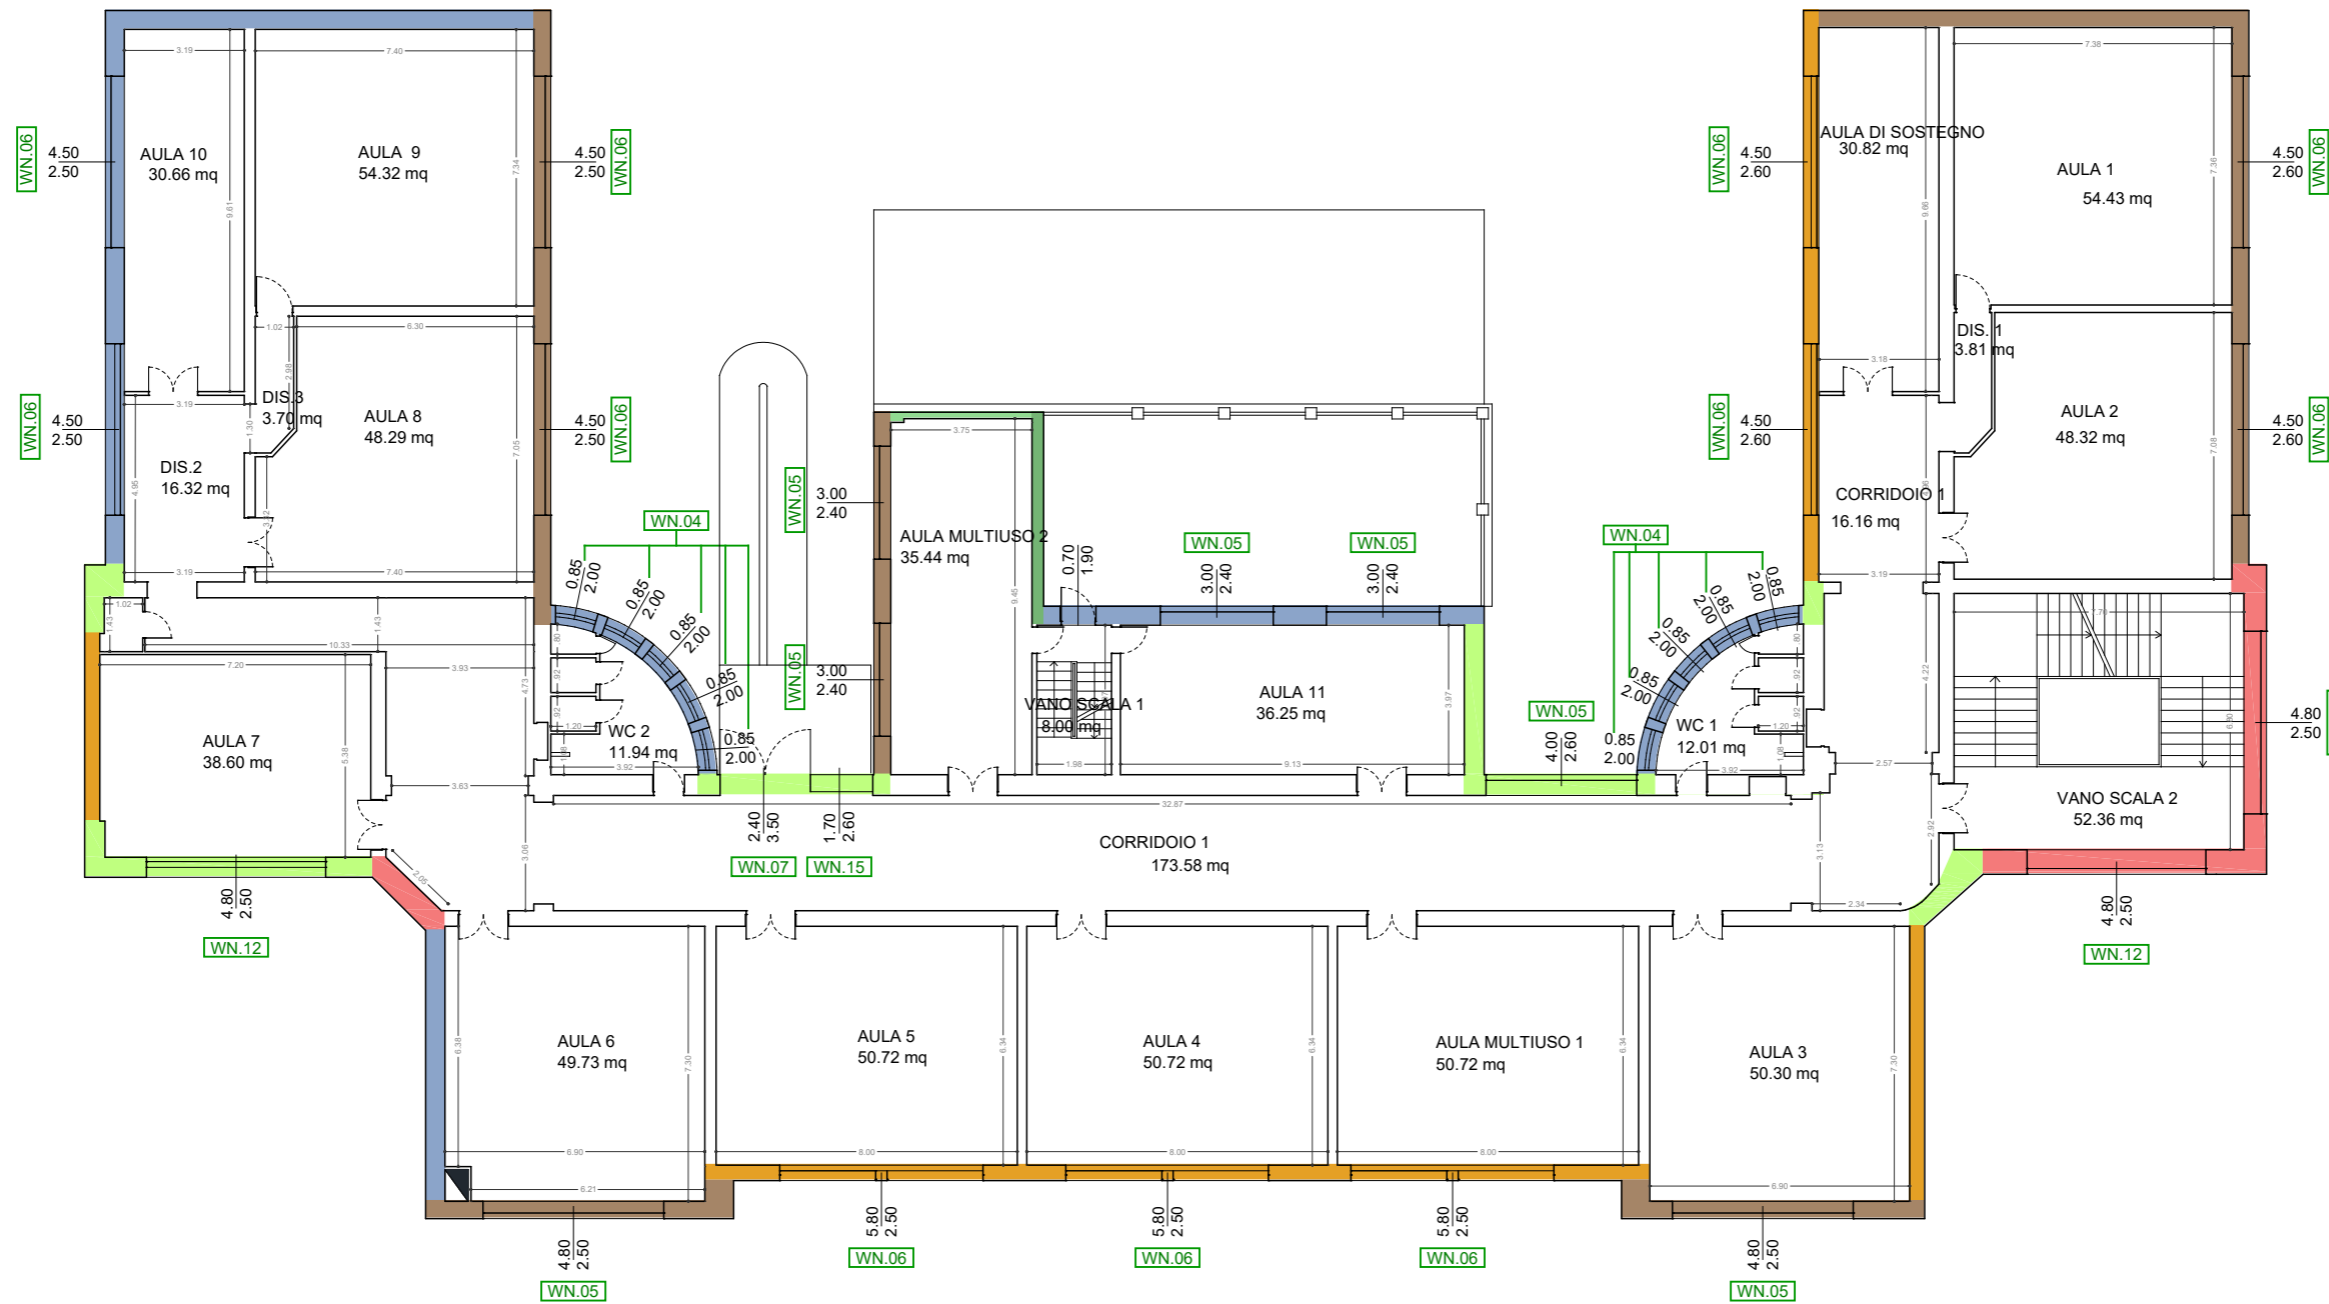

SEZIONE SCHEMATICA


	MR.01 MURATURA IN PIETRAME_60-64 cm		MR.07 TRAMEZZATURA_10 cm		SL.02 SOLAI INTERPIANO
	MR.02 MURATURA IN PIETRAME_55 cm		MR.08 MURATURA IN PIETRAME_30 cm		SOL.04 SOLAI COPERTURA
	MR.03 MURATURA IN PIETRAME_50 cm		MR.09 MURATURA IN PIETRAME_90 cm		SOL13.a SOLAI CONTROTERRA
	MR.04 MURATURA IN PIETRAME_45 cm		MR.10 MURATURA IN PIETRAME_70 cm		COD. INFISSO CON TELAIO IN METALLO A TAGLIO TERMICO VETROCAMERA
	MR.05 MURATURA IN PIETRAME_40 cm				

LEGENDA TIPOLOGIE COSTRUTTIVE







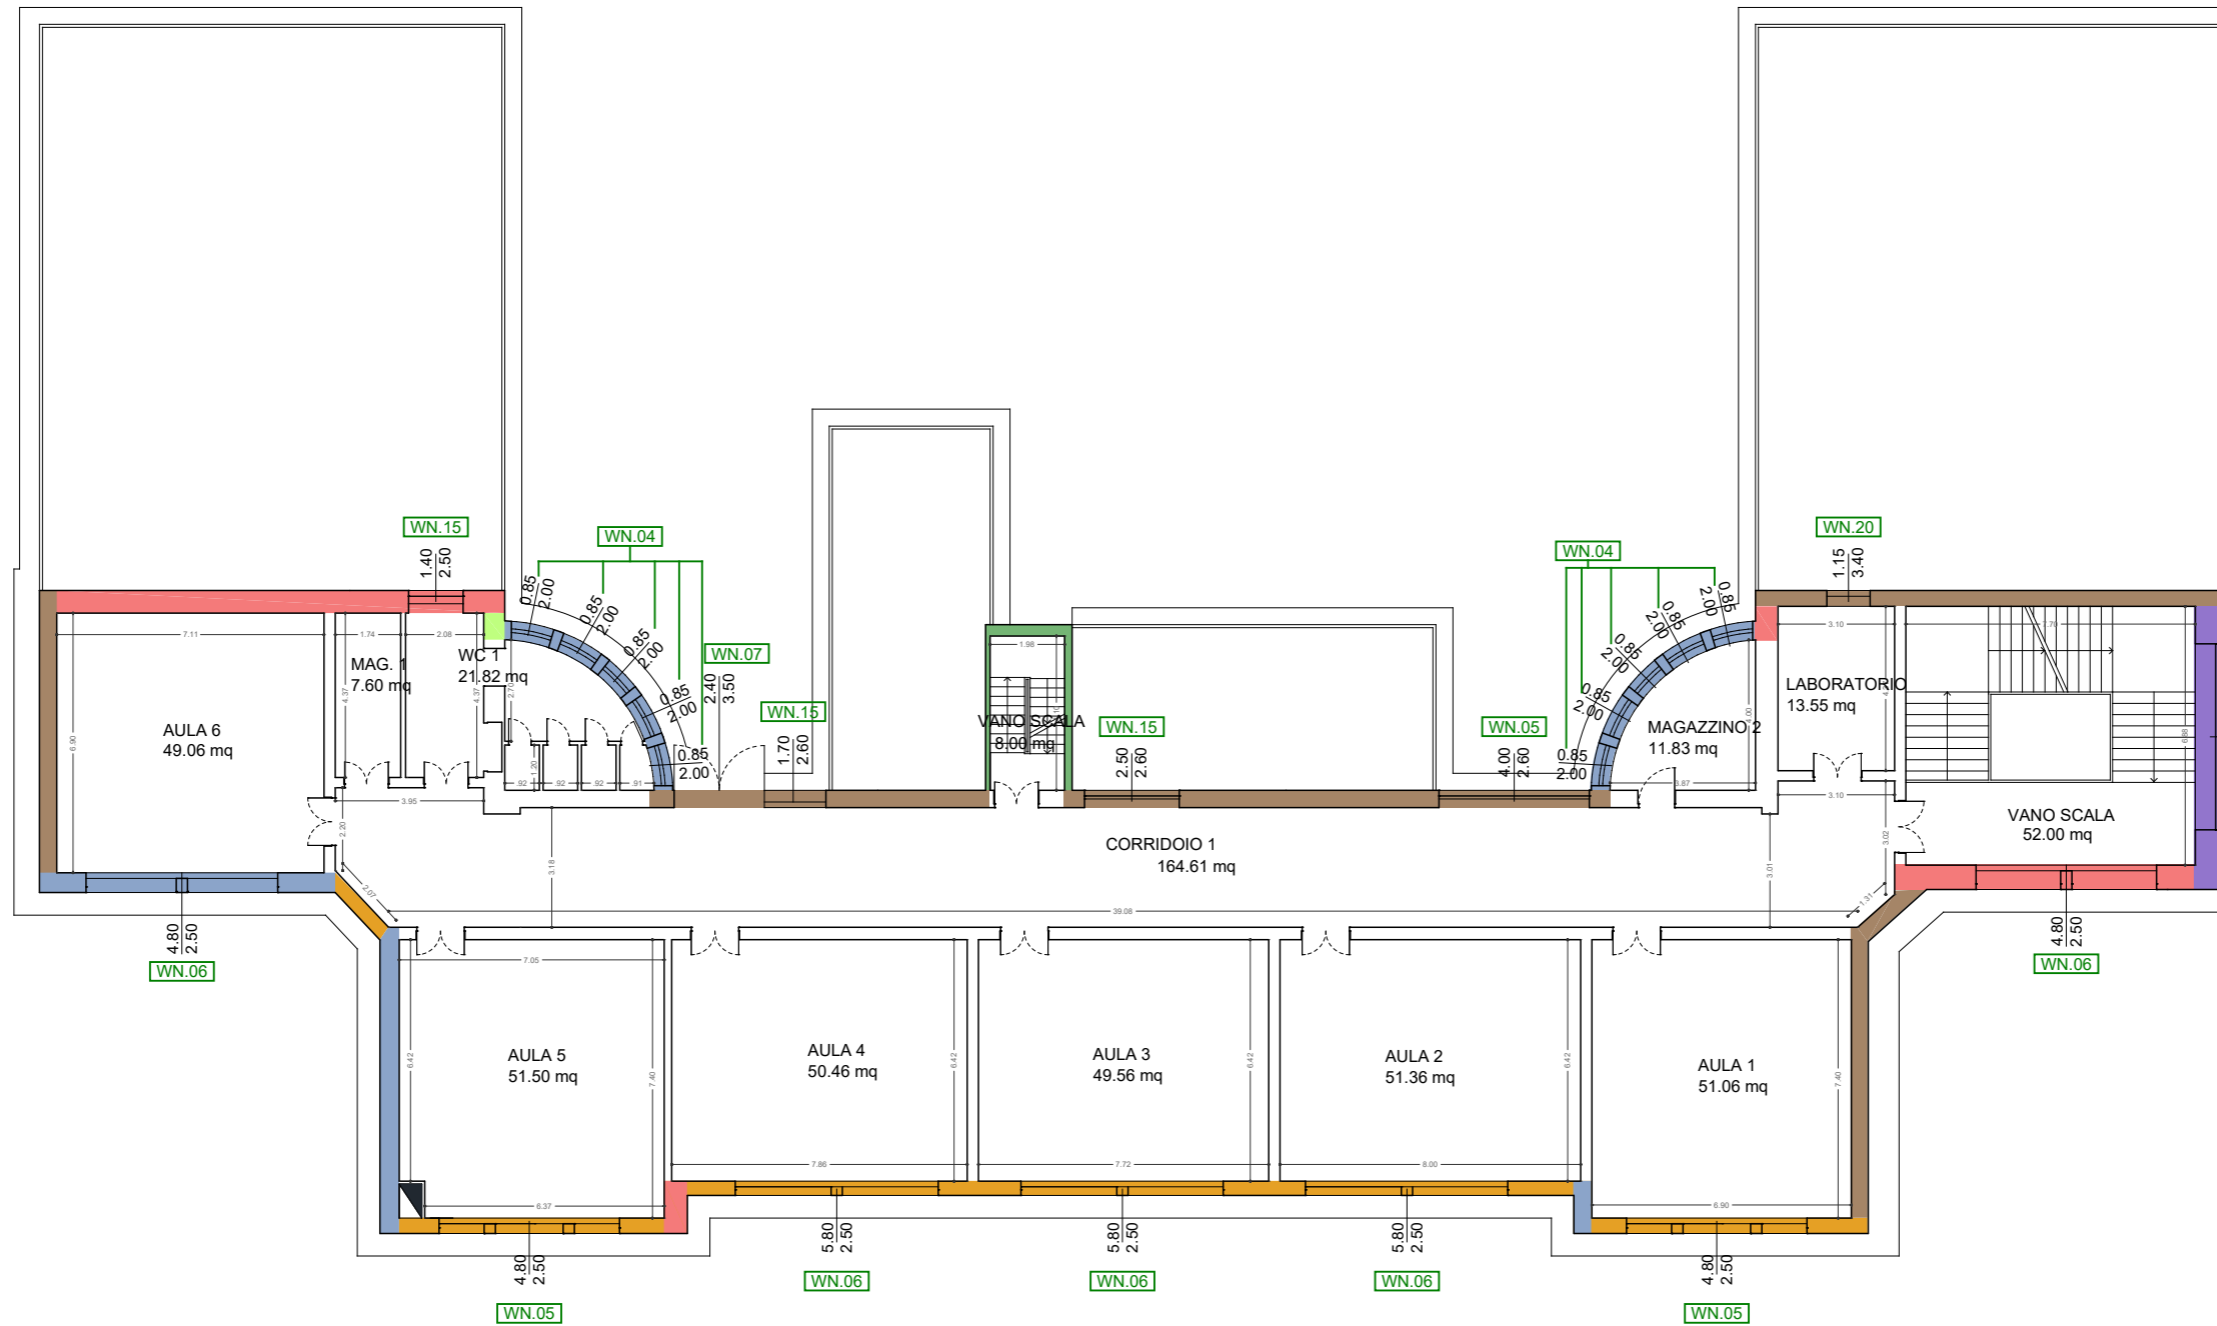






PIANTA PIANO TERZO scala 1:200



Scuola elementare



SEZIONE SCHEMATICA

	MR.01 MURATURA IN PIETRAME_60-64 cm		MR.07 TRAMEZZATURA_10 cm		SL.02 SOLAI INTERPIANO
	MR.02 MURATURA IN PIETRAME_55 cm		MR.08 MURATURA IN PIETRAME_30 cm		SOL.04 SOLAI COPERTURA
	MR.03 MURATURA IN PIETRAME_50 cm		MR.09 MURATURA IN PIETRAME_90 cm		SOL13.a SOLAI CONTROTERRA
	MR.04 MURATURA IN PIETRAME_45 cm		MR.10 MURATURA IN PIETRAME_70 cm		COD. INFISSO CON TELAIO IN METALLO A TAGLIO TERMICO VETROCAMERA
	MR.05 MURATURA IN PIETRAME_40 cm				

LEGENDA TIPOLOGIE COSTRUTTIVE