


PIANTA PIANO TERRA | scala 1:200

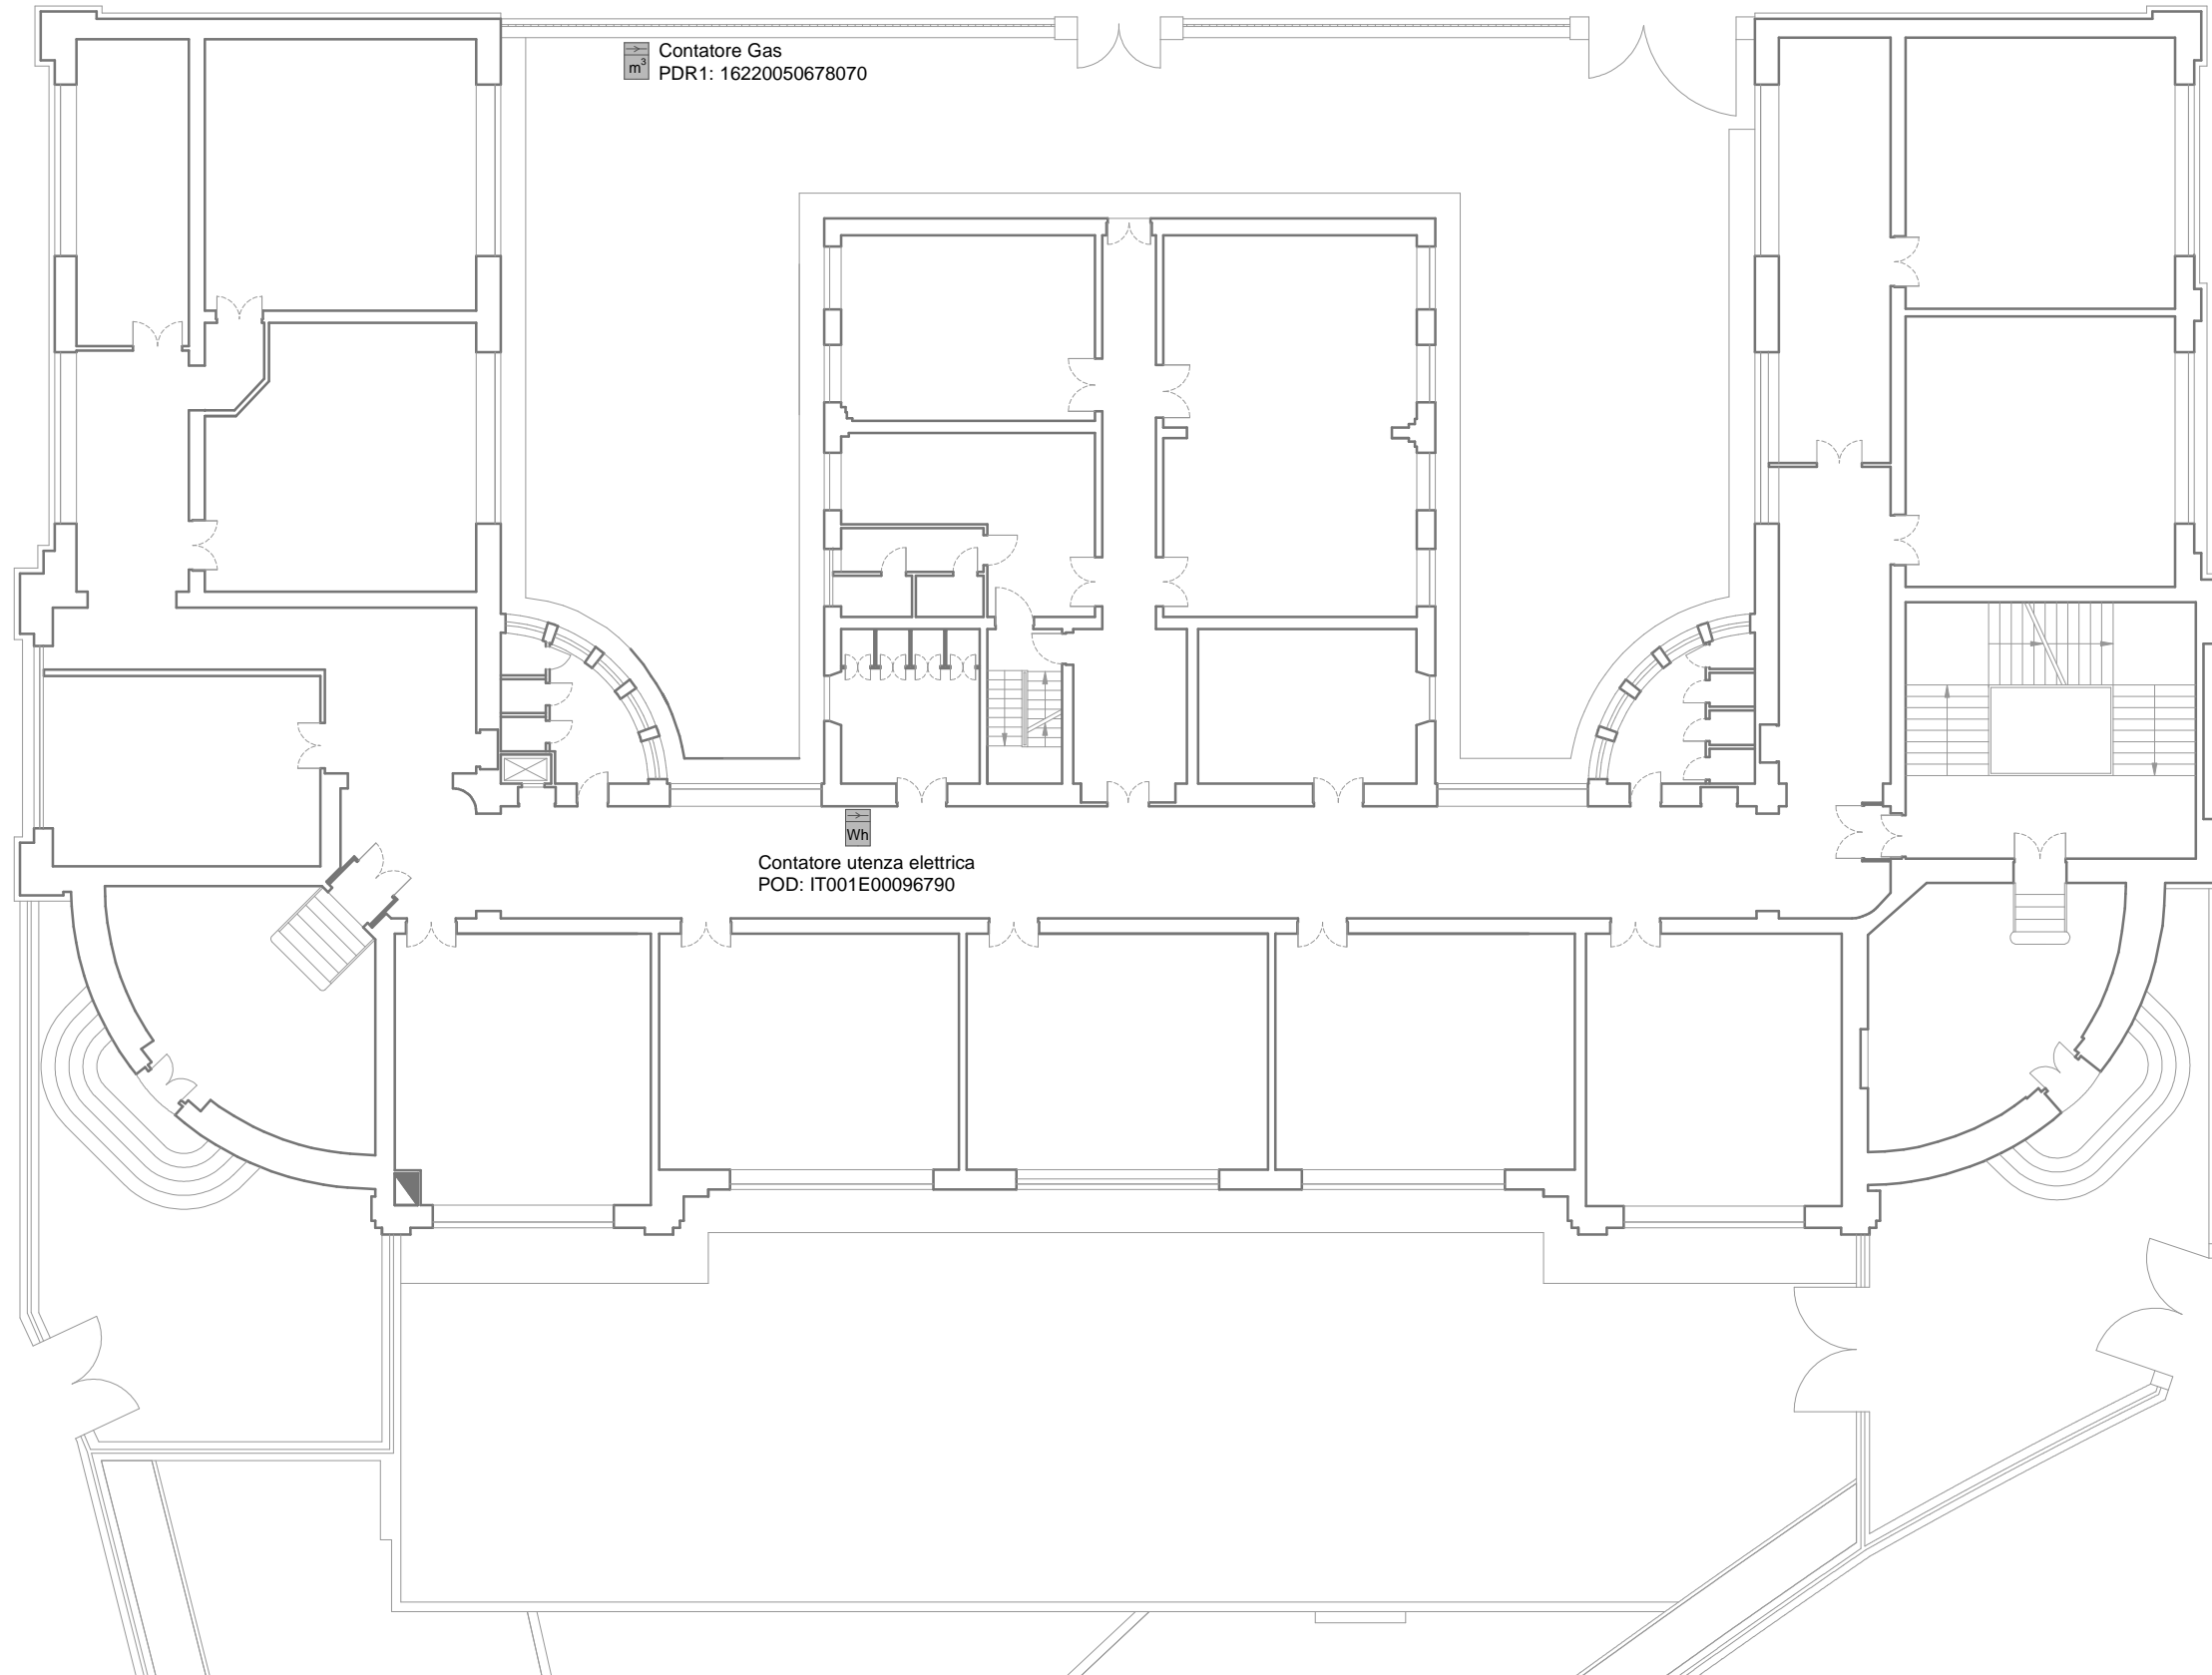

PIANTA PIANO DI COPERTURA | scala 1:200

