

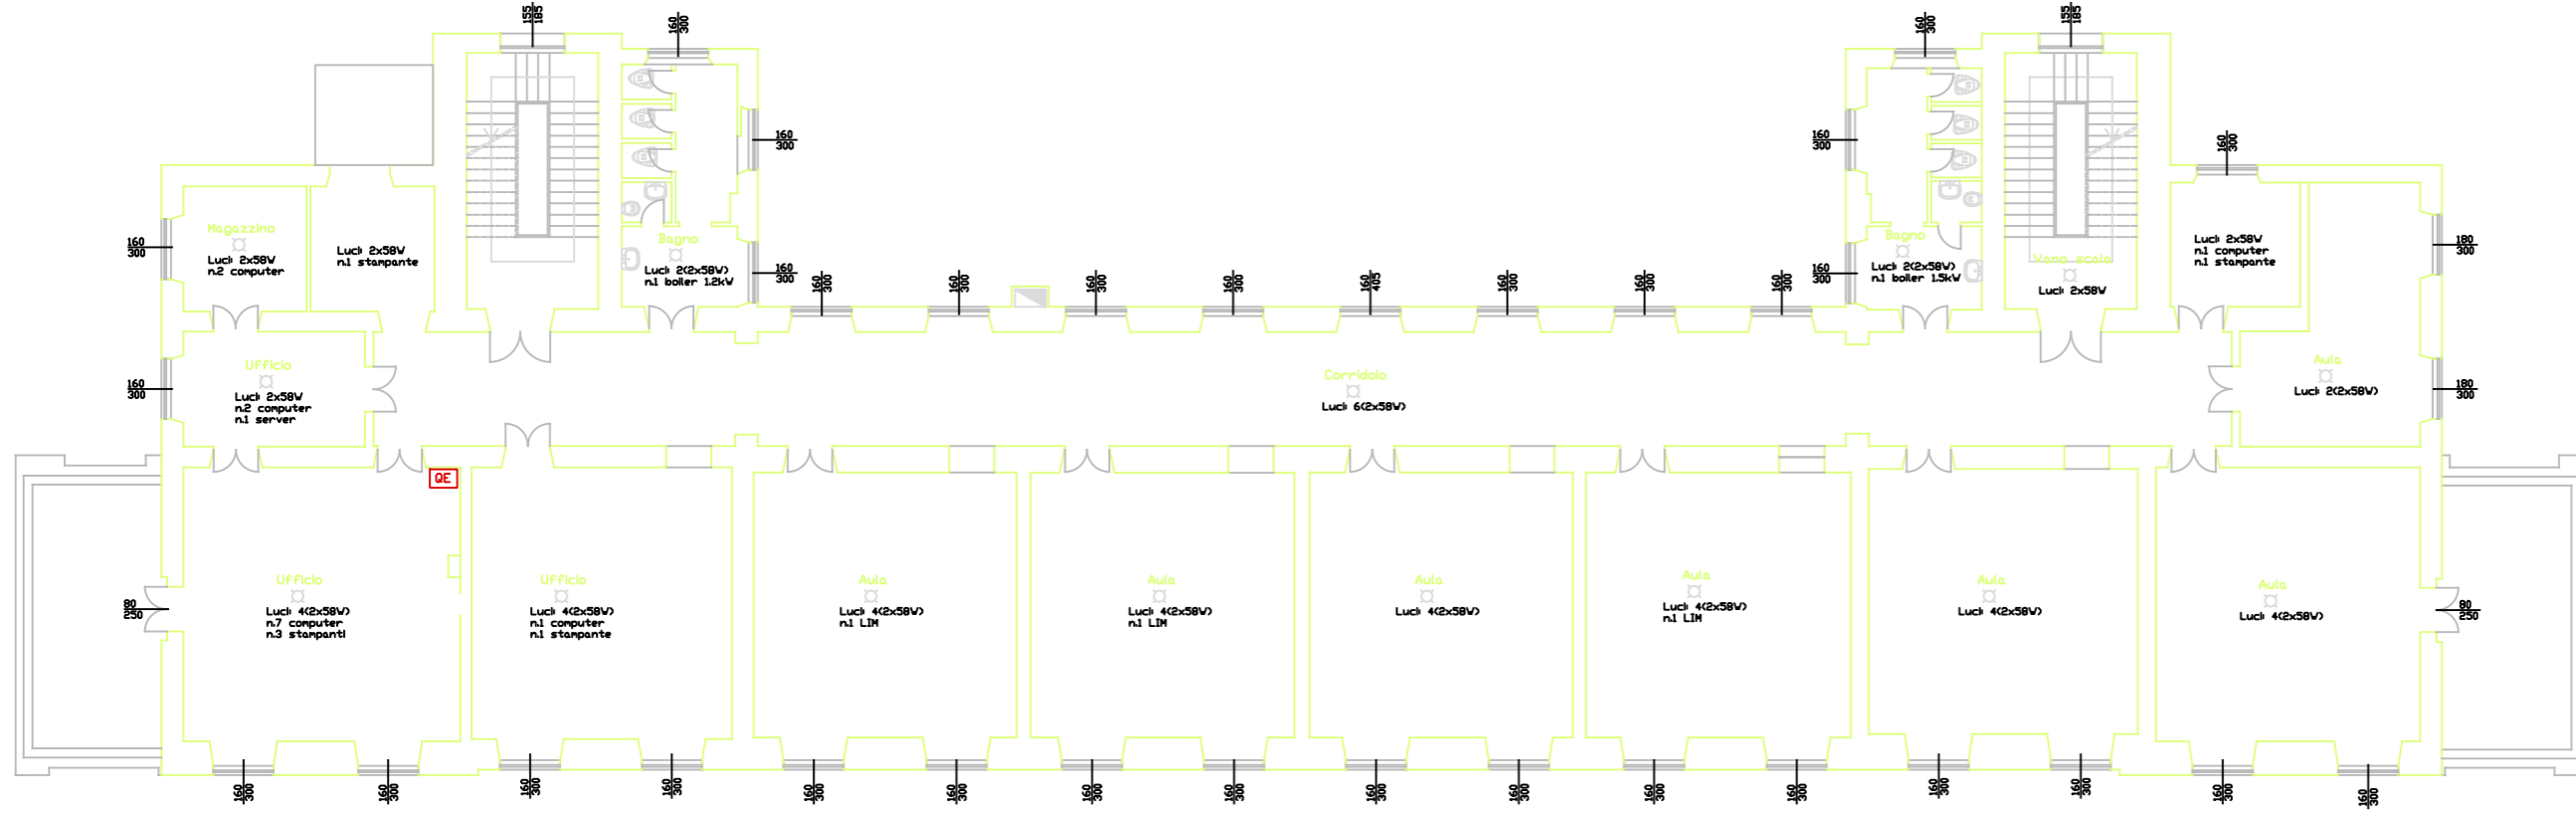


PIANO PRIMO

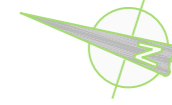

PIANO SECONDO

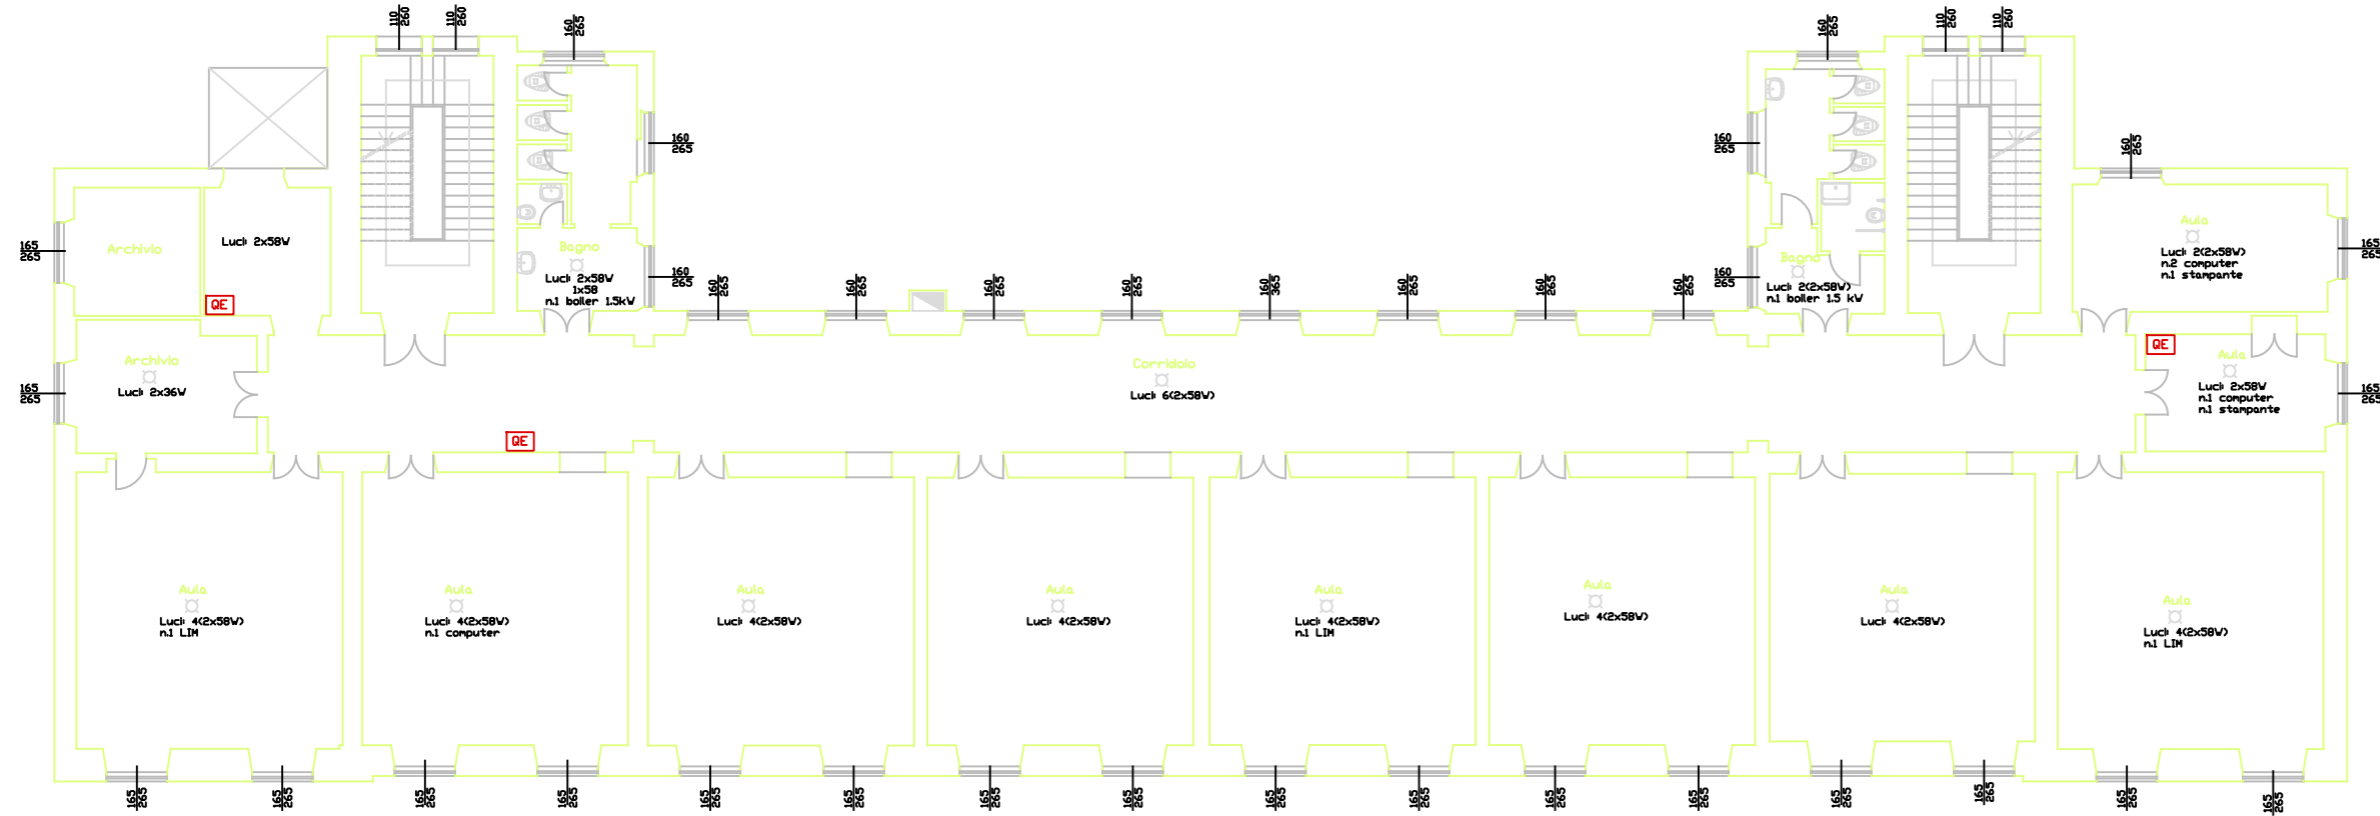

E194 - Scuola media "A. G. Barrili"

Z. IMPIANTO ELETTRICO - PIANO PRIMO_PIANO SECONDO
 scala 1:200

ALLEGATO B

SERVIZIO DI AUDIT E DIAGNOSI ENERGETICHE RELATIVE AGLI EDIFICI SCOLASTICI DI PROPRIETA' DEL COMUNE DI GENOVA

Committente
 COMUNE DI GENOVA

ATI
energynet srl
 Mandataria



LOTTO 8