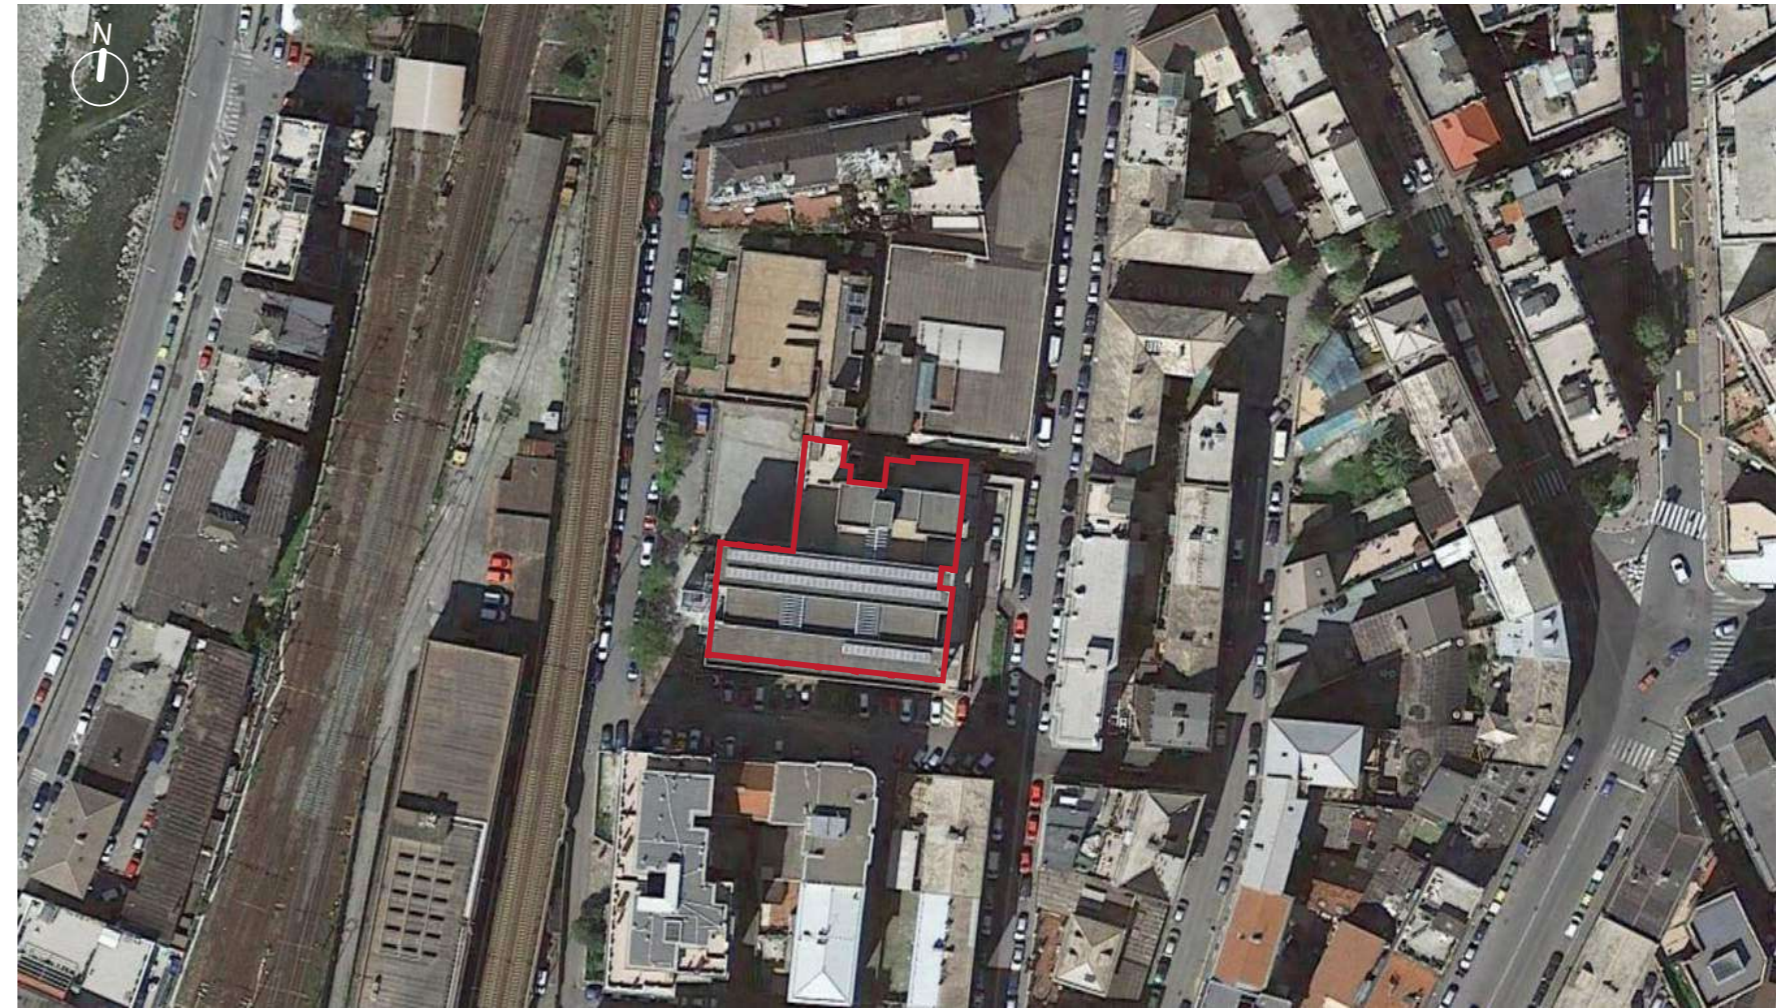


**PLANIMETRIA GENERALE** | scala 1:500



**FOTO AEREA**



**FOTO 01**



**FOTO 02**



**FOTO 03**



FOTO 04



FOTO 05



FOTO 06



FOTO 07



FOTO 08



FOTO 09

PIANTA PIANO TERRA scala 1:200

Scuola vespertina "Cavacciuti"

Scuola media "Caffaro"

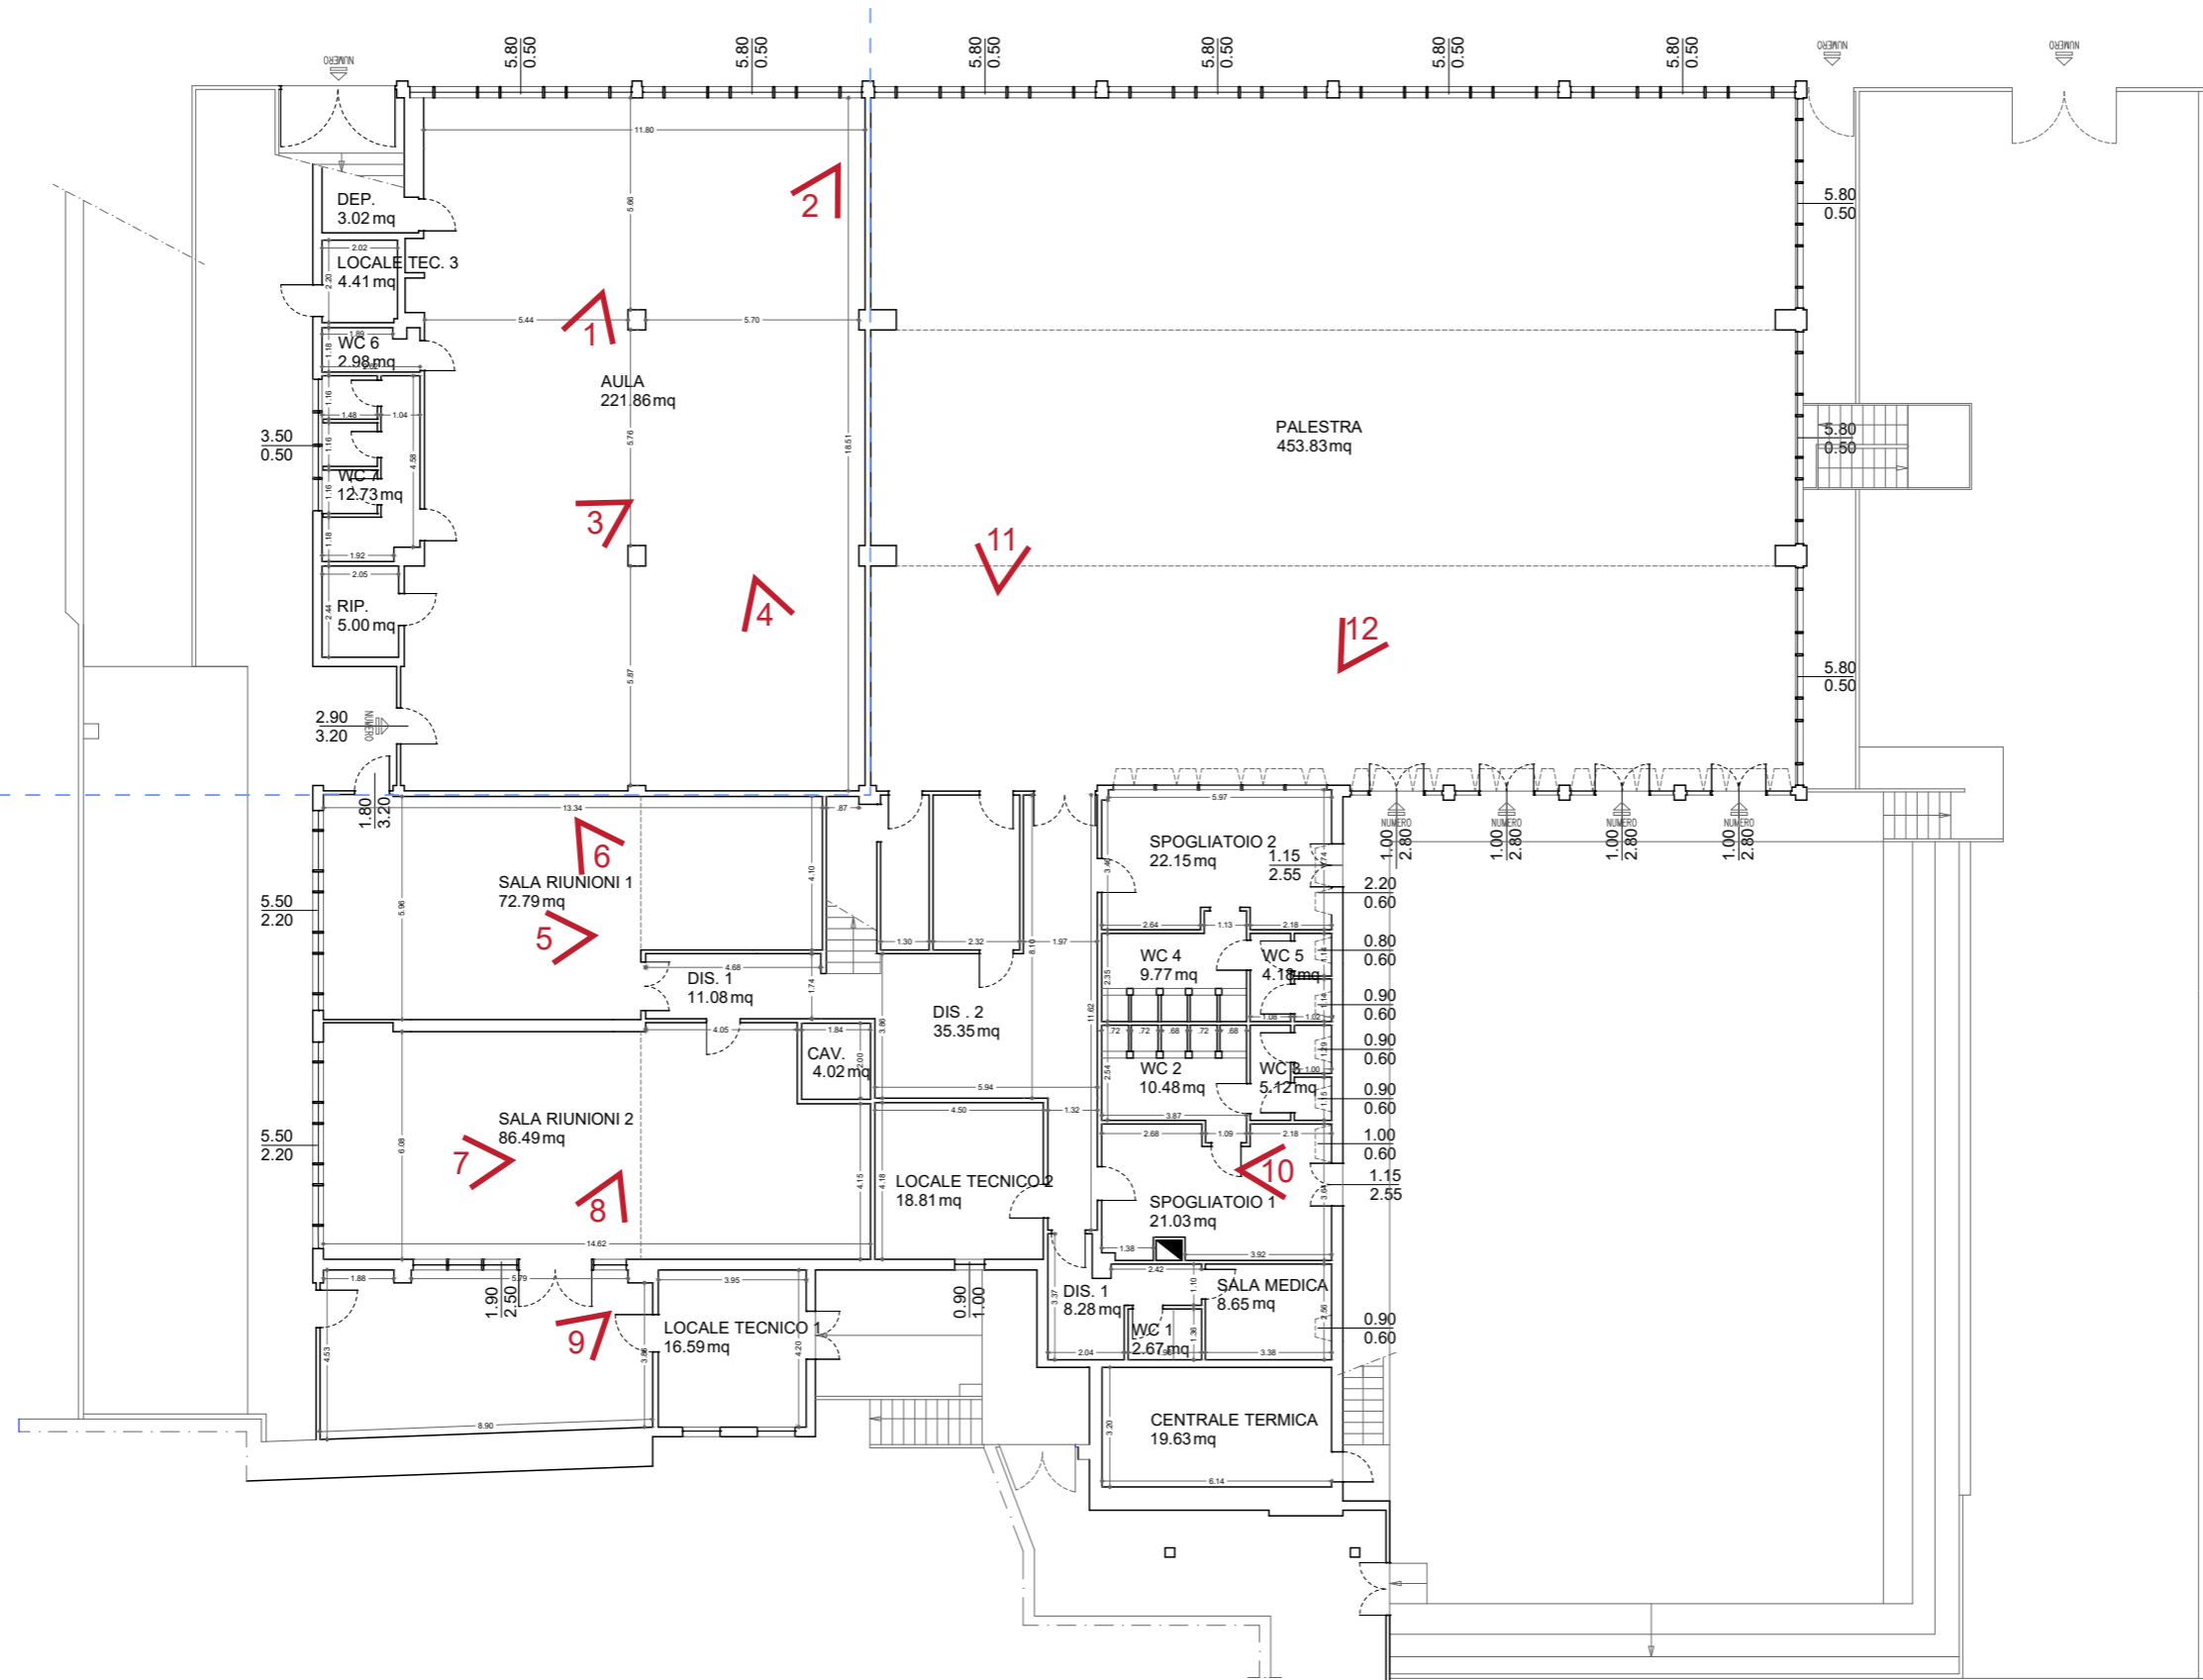




FOTO 01



FOTO 02



FOTO 03



FOTO 04



FOTO 05



FOTO 06



FOTO 07



FOTO 08



FOTO 09



FOTO 10



FOTO 11



FOTO 12

PIANTA PIANO PRIMO scala 1:200



Scuola media "Caffaro"

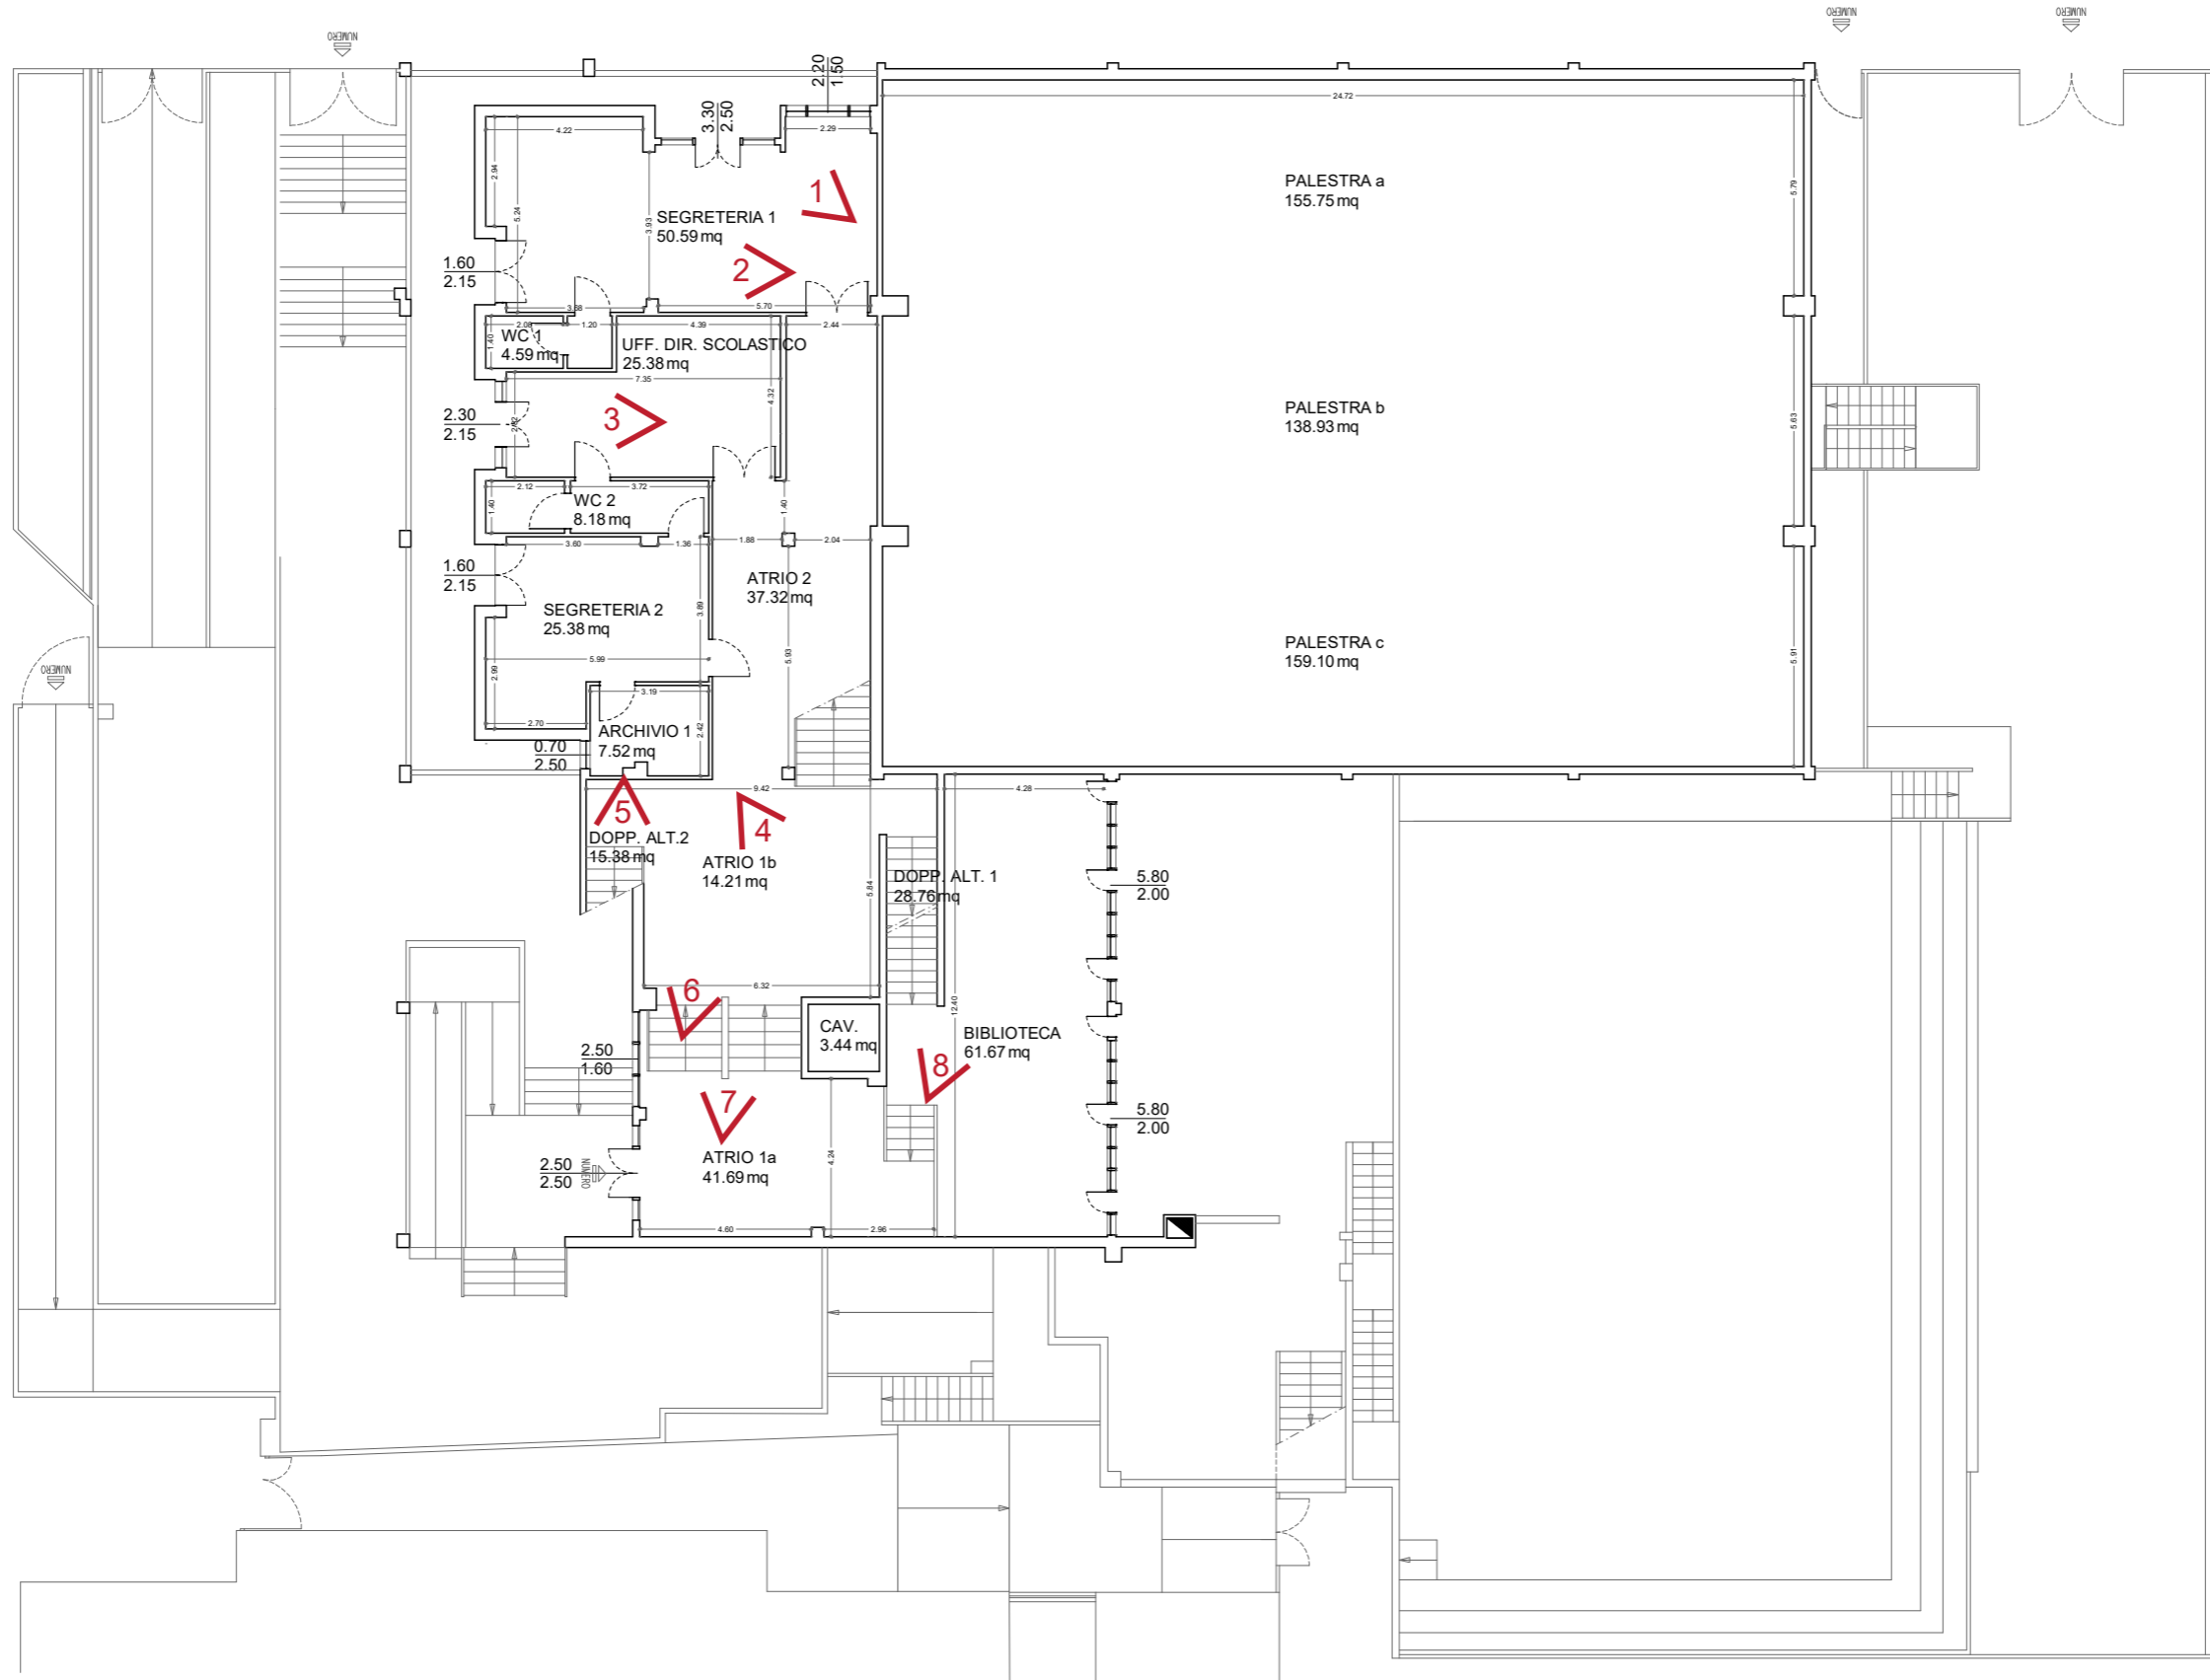




FOTO 01



FOTO 02

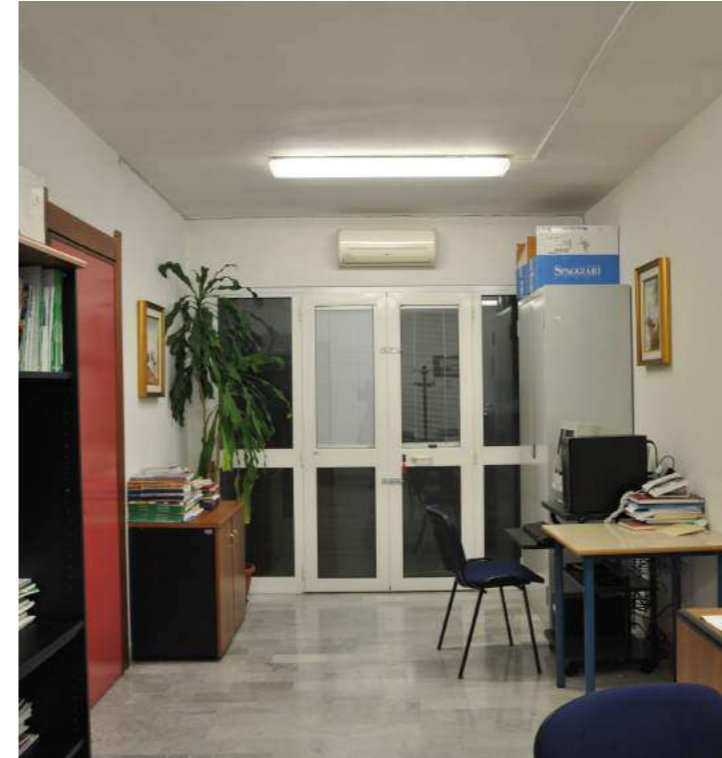


FOTO 03

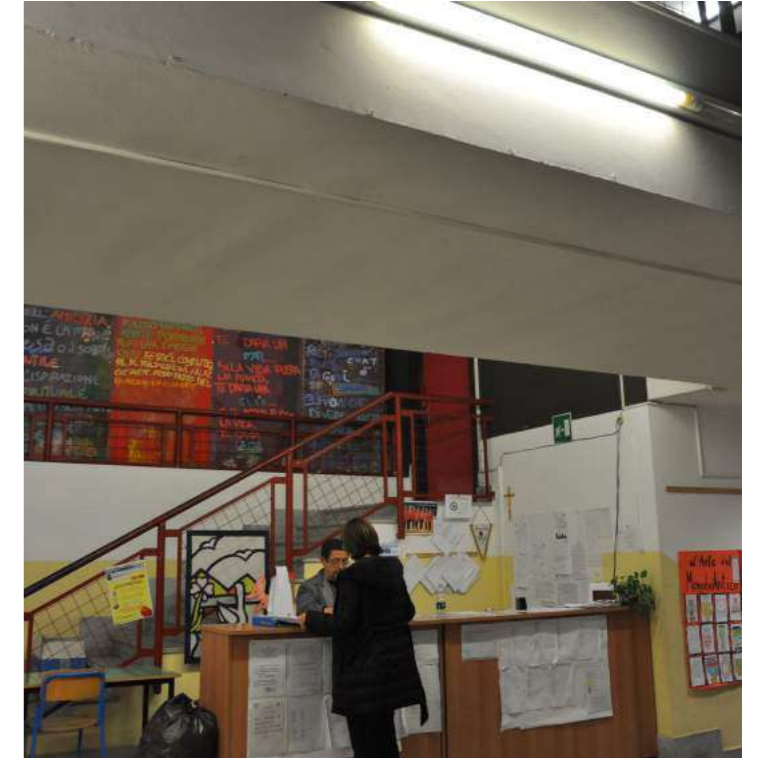


FOTO 04



FOTO 05



FOTO 06



FOTO 07

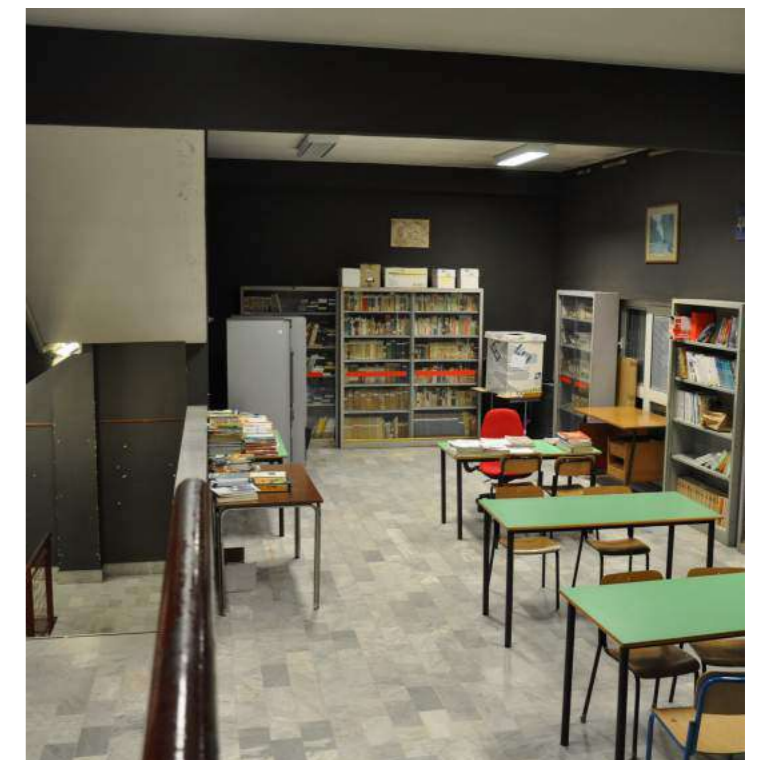


FOTO 08

PIANTA PIANO SECONDO scala 1:200



Scuola media "Caffaro"

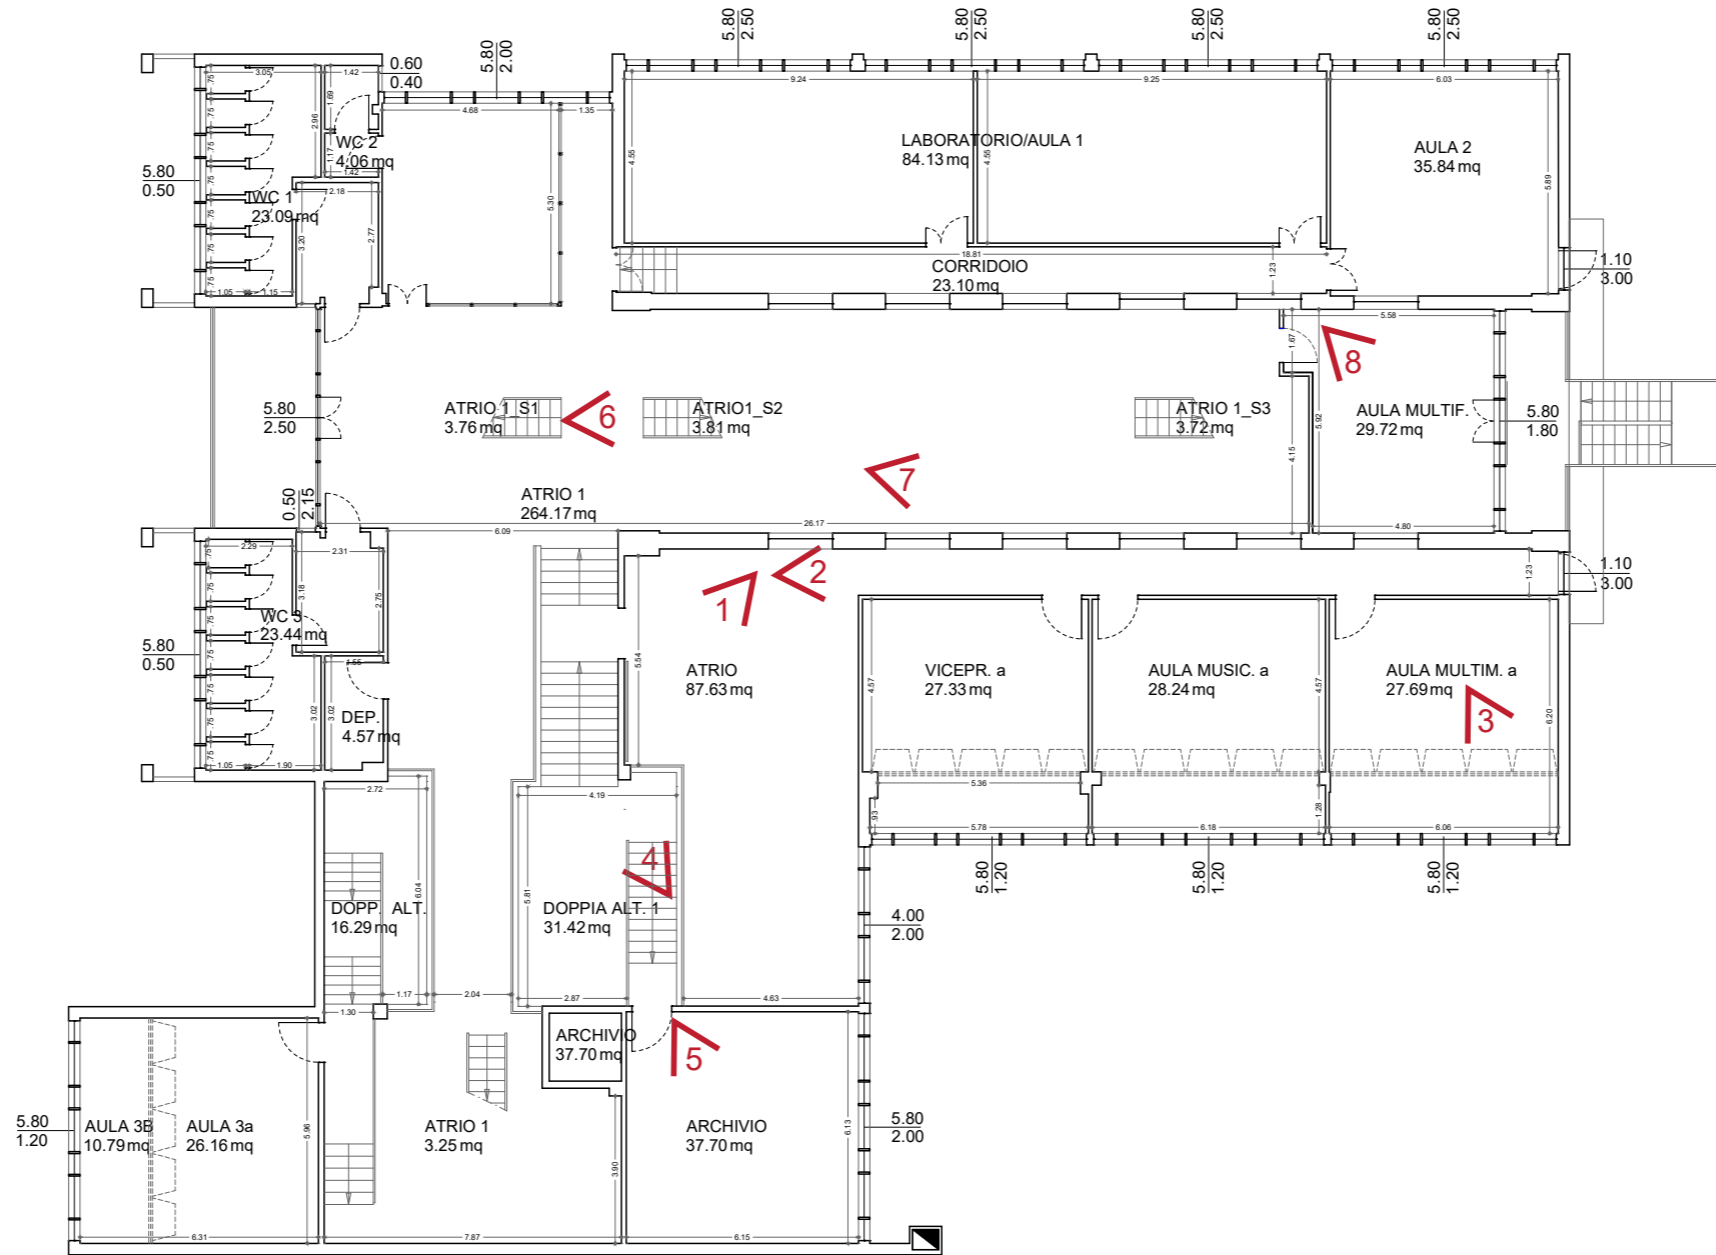






FOTO 01



FOTO 02



FOTO 03



FOTO 04



FOTO 05

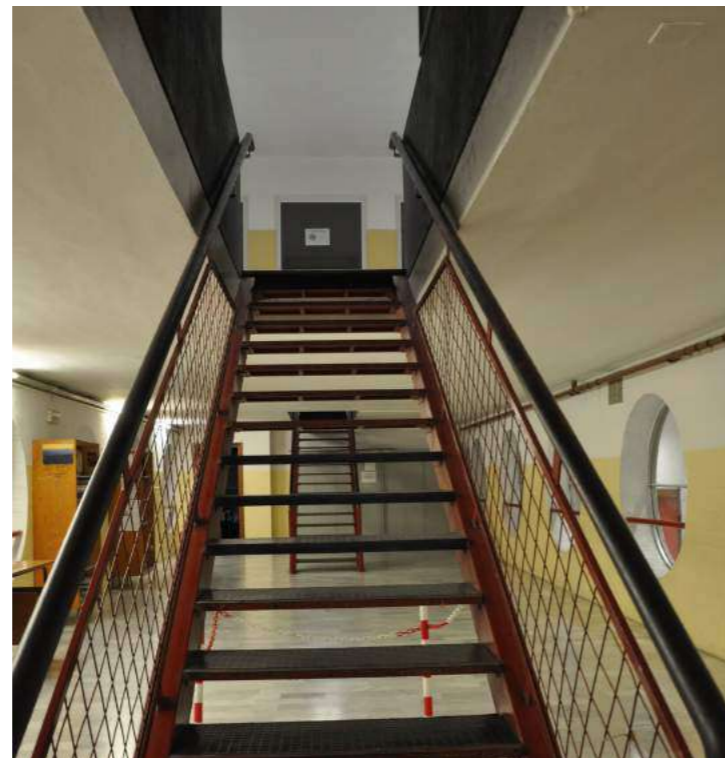


FOTO 06



FOTO 07



FOTO 08

PIANTA PIANO TERZO scala 1:200



Scuola media "Caffaro"





FOTO 01



FOTO 02



FOTO 03



FOTO 04



FOTO 05



FOTO 06



FOTO 07




FOTO 08

PIANTA PIANO TERRA scala 1:200



Scuola vespertina "Cavacciuti"

Scuola media "Caffaro"

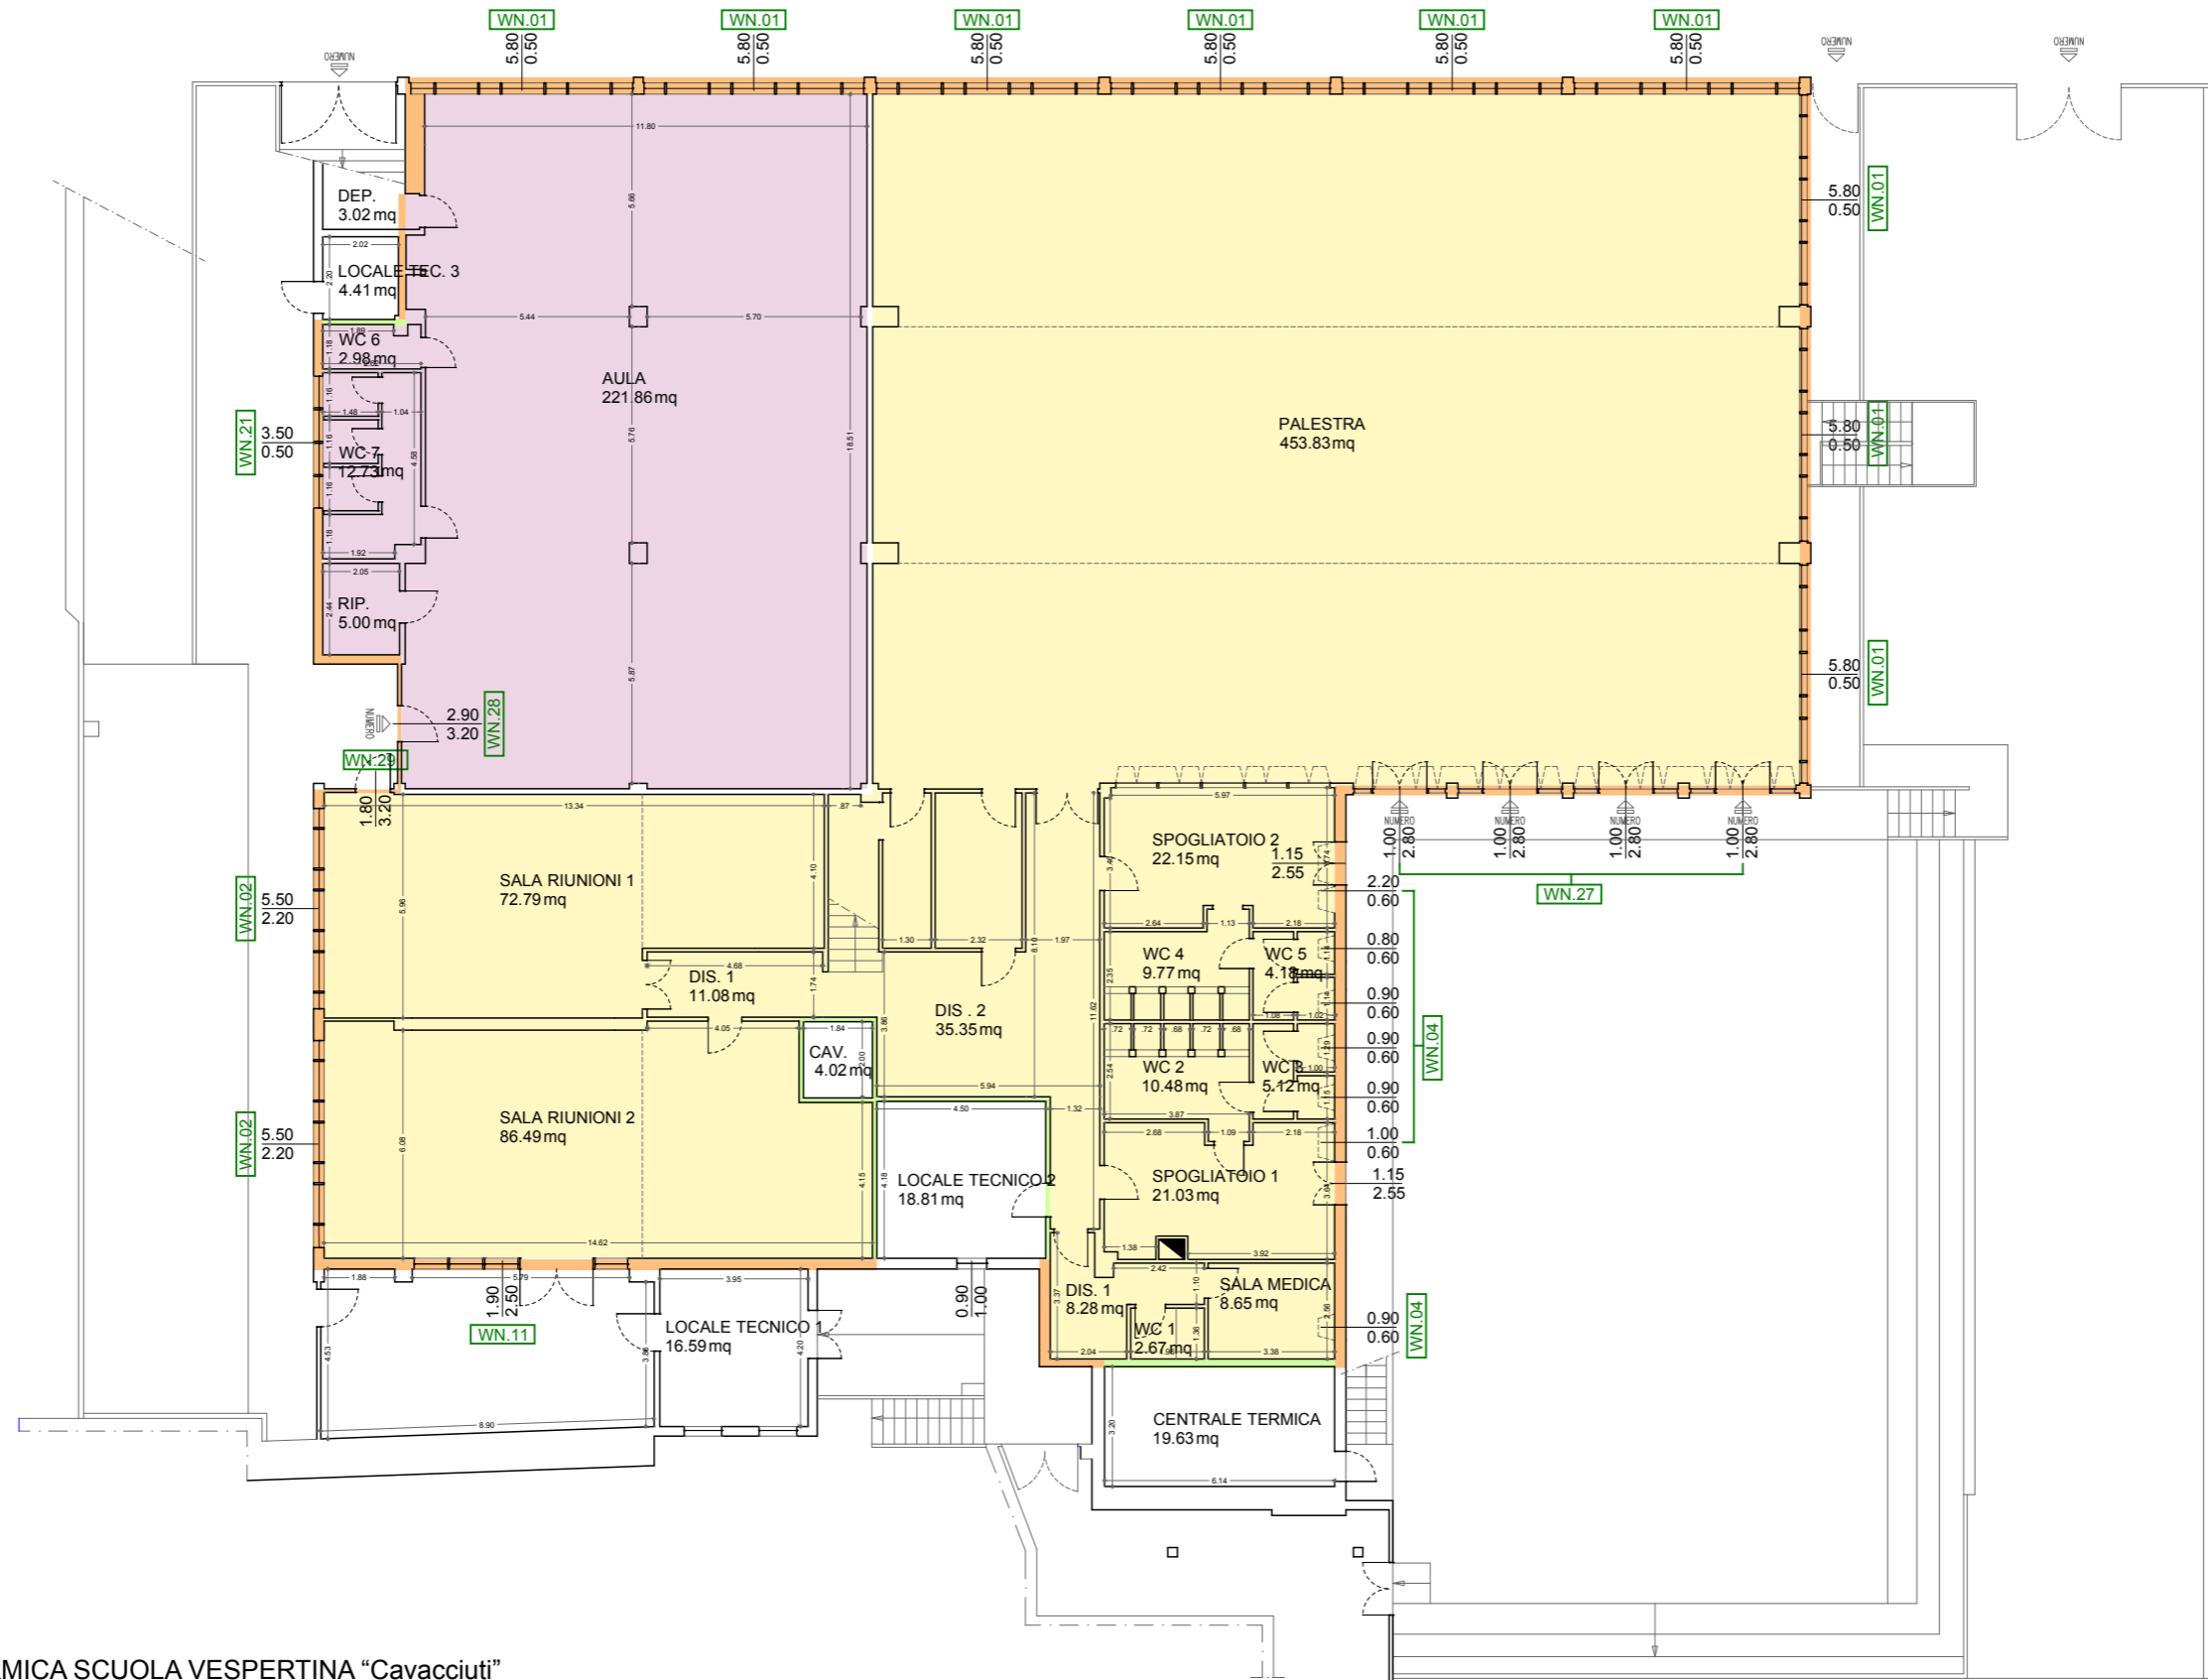


- ZONA TERMICA SCUOLA VESPERTINA "Cavacciuti"
- ZONA TERMICA SCUOLA MEDIA "Caffaro" \_ambienti riscaldati
- ZONA TERMICA SCUOLA MEDIA "Caffaro" \_ambienti riscaldati e raffrescati

PIANTA PIANO PRIMO scala 1:200



Scuola media "Caffaro"

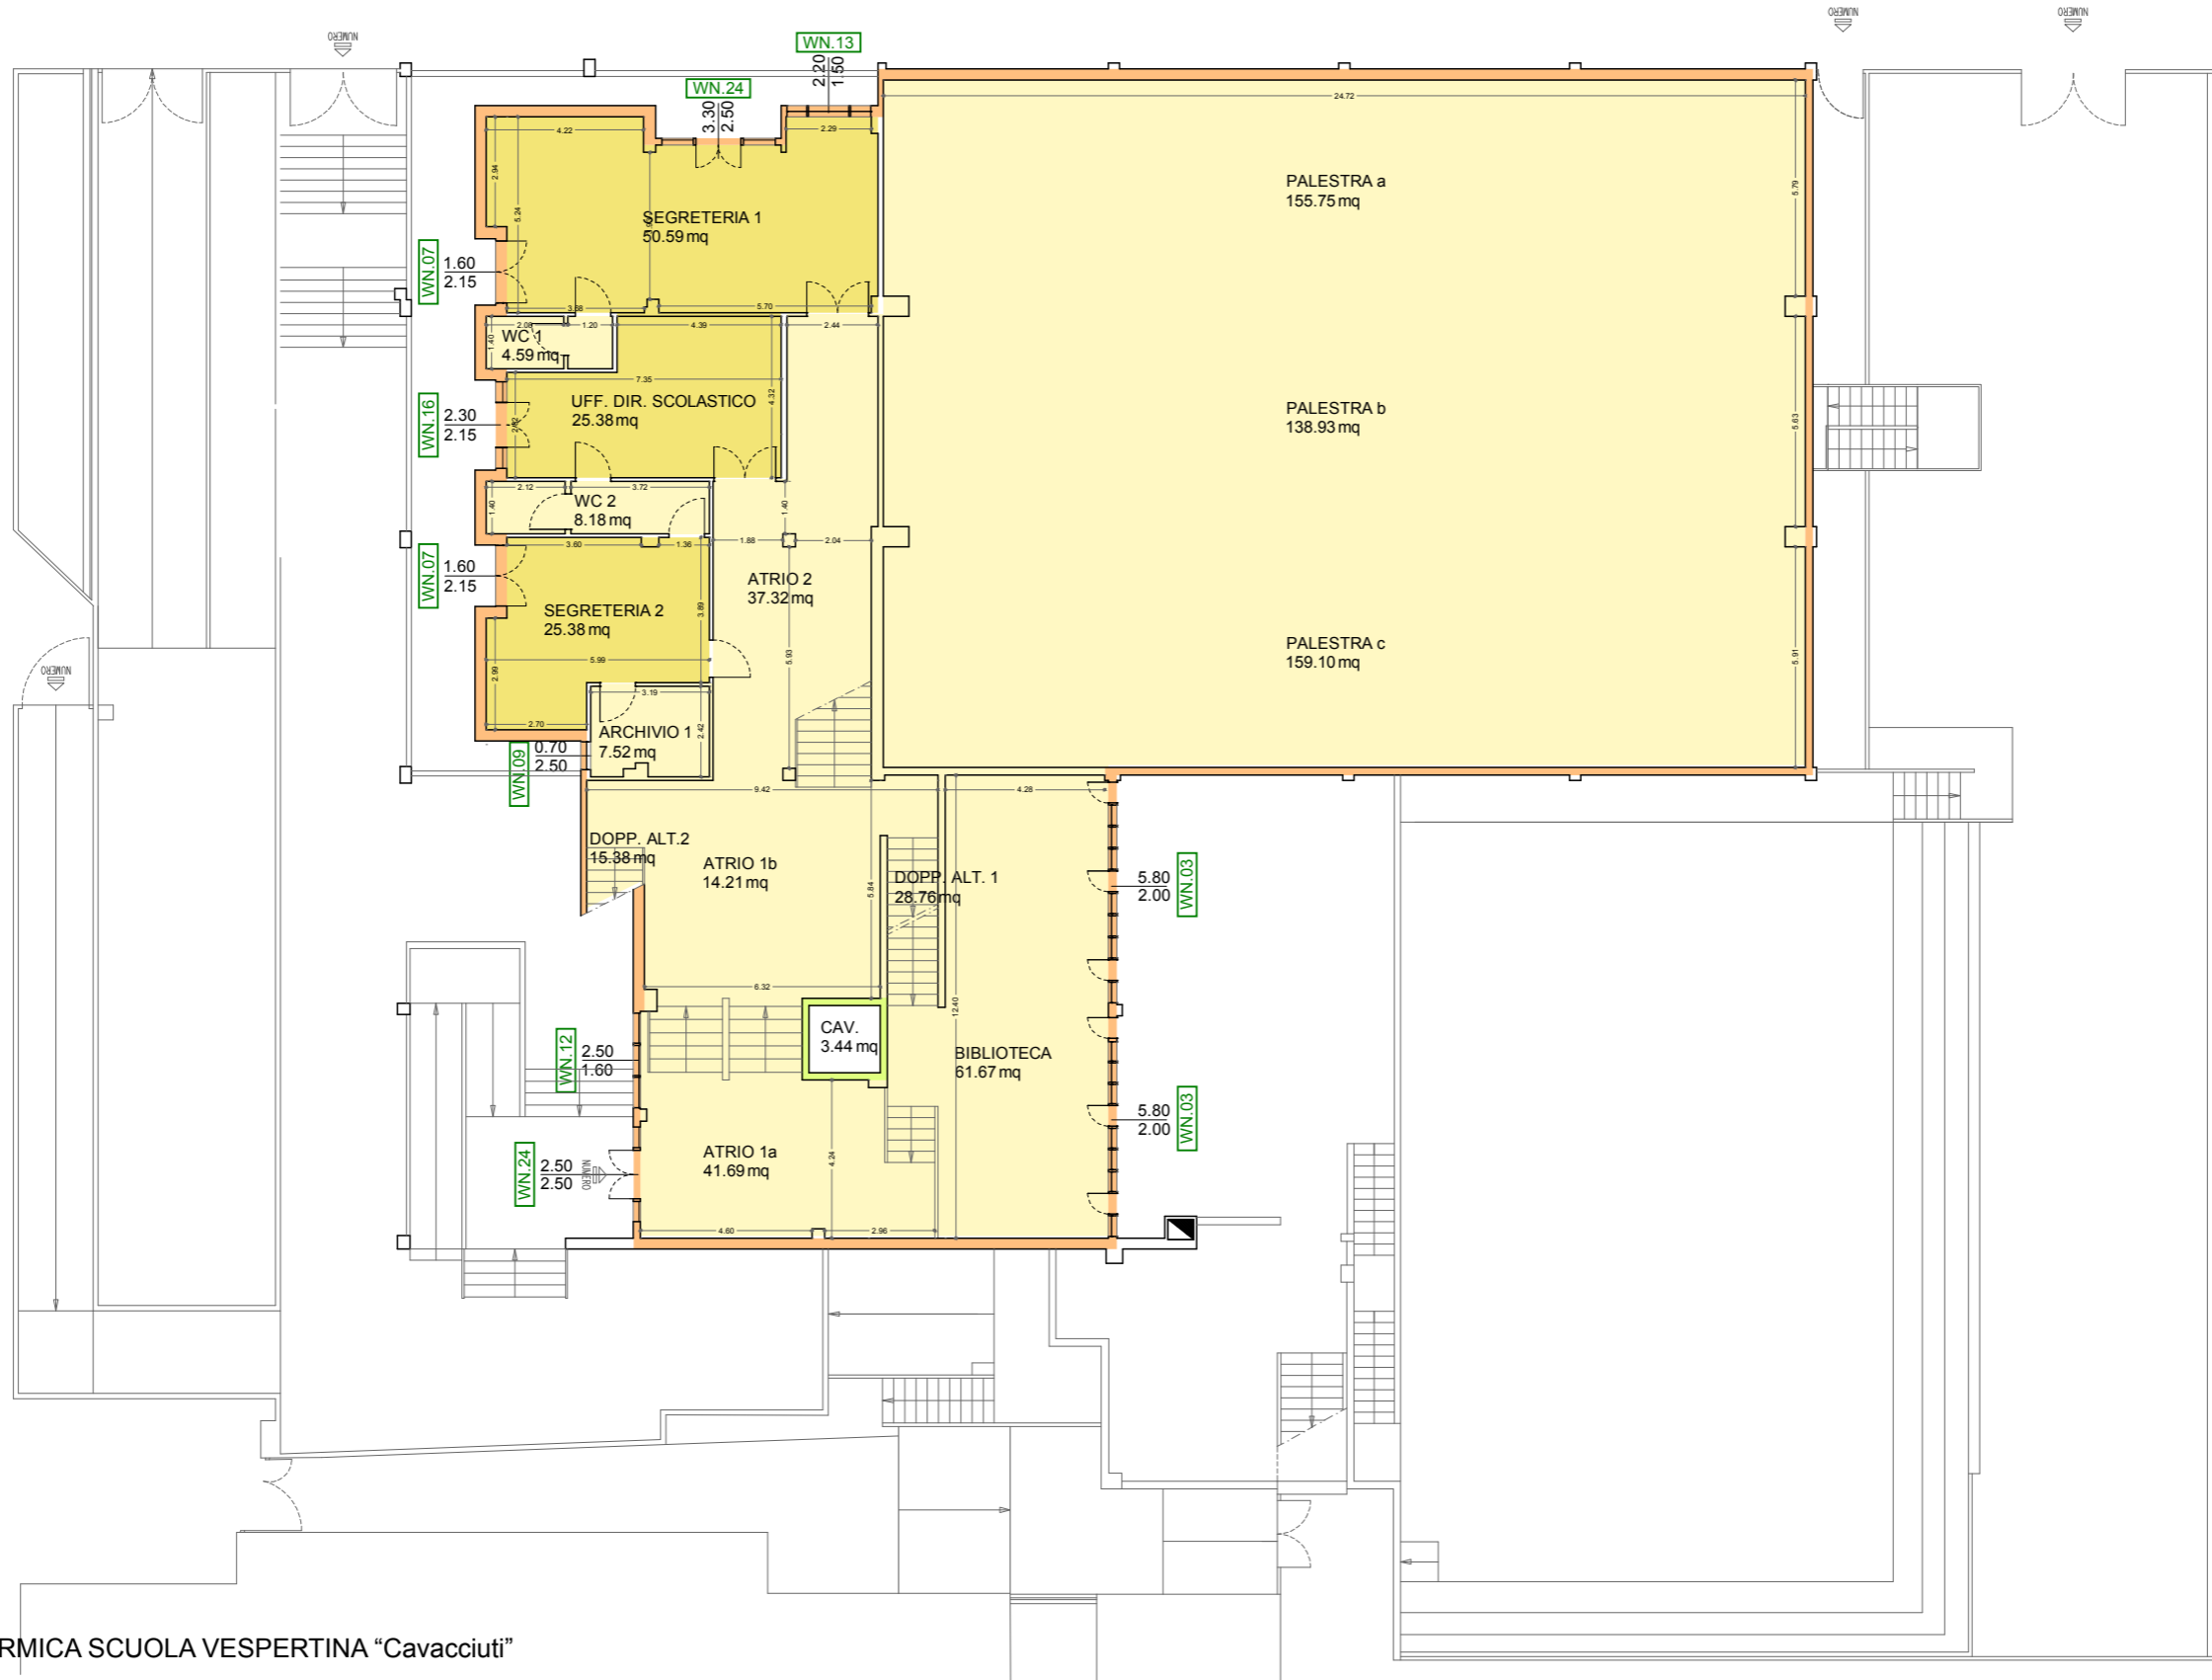


- ZONA TERMICA SCUOLA VESPERTINA "Cavacciuti"
- ZONA TERMICA SCUOLA MEDIA "Caffaro" \_ambienti riscaldati
- ZONA TERMICA SCUOLA MEDIA "Caffaro" \_ambienti riscaldati e raffrescati

PIANTA PIANO SECONDO scala 1:200



Scuola media "Caffaro"

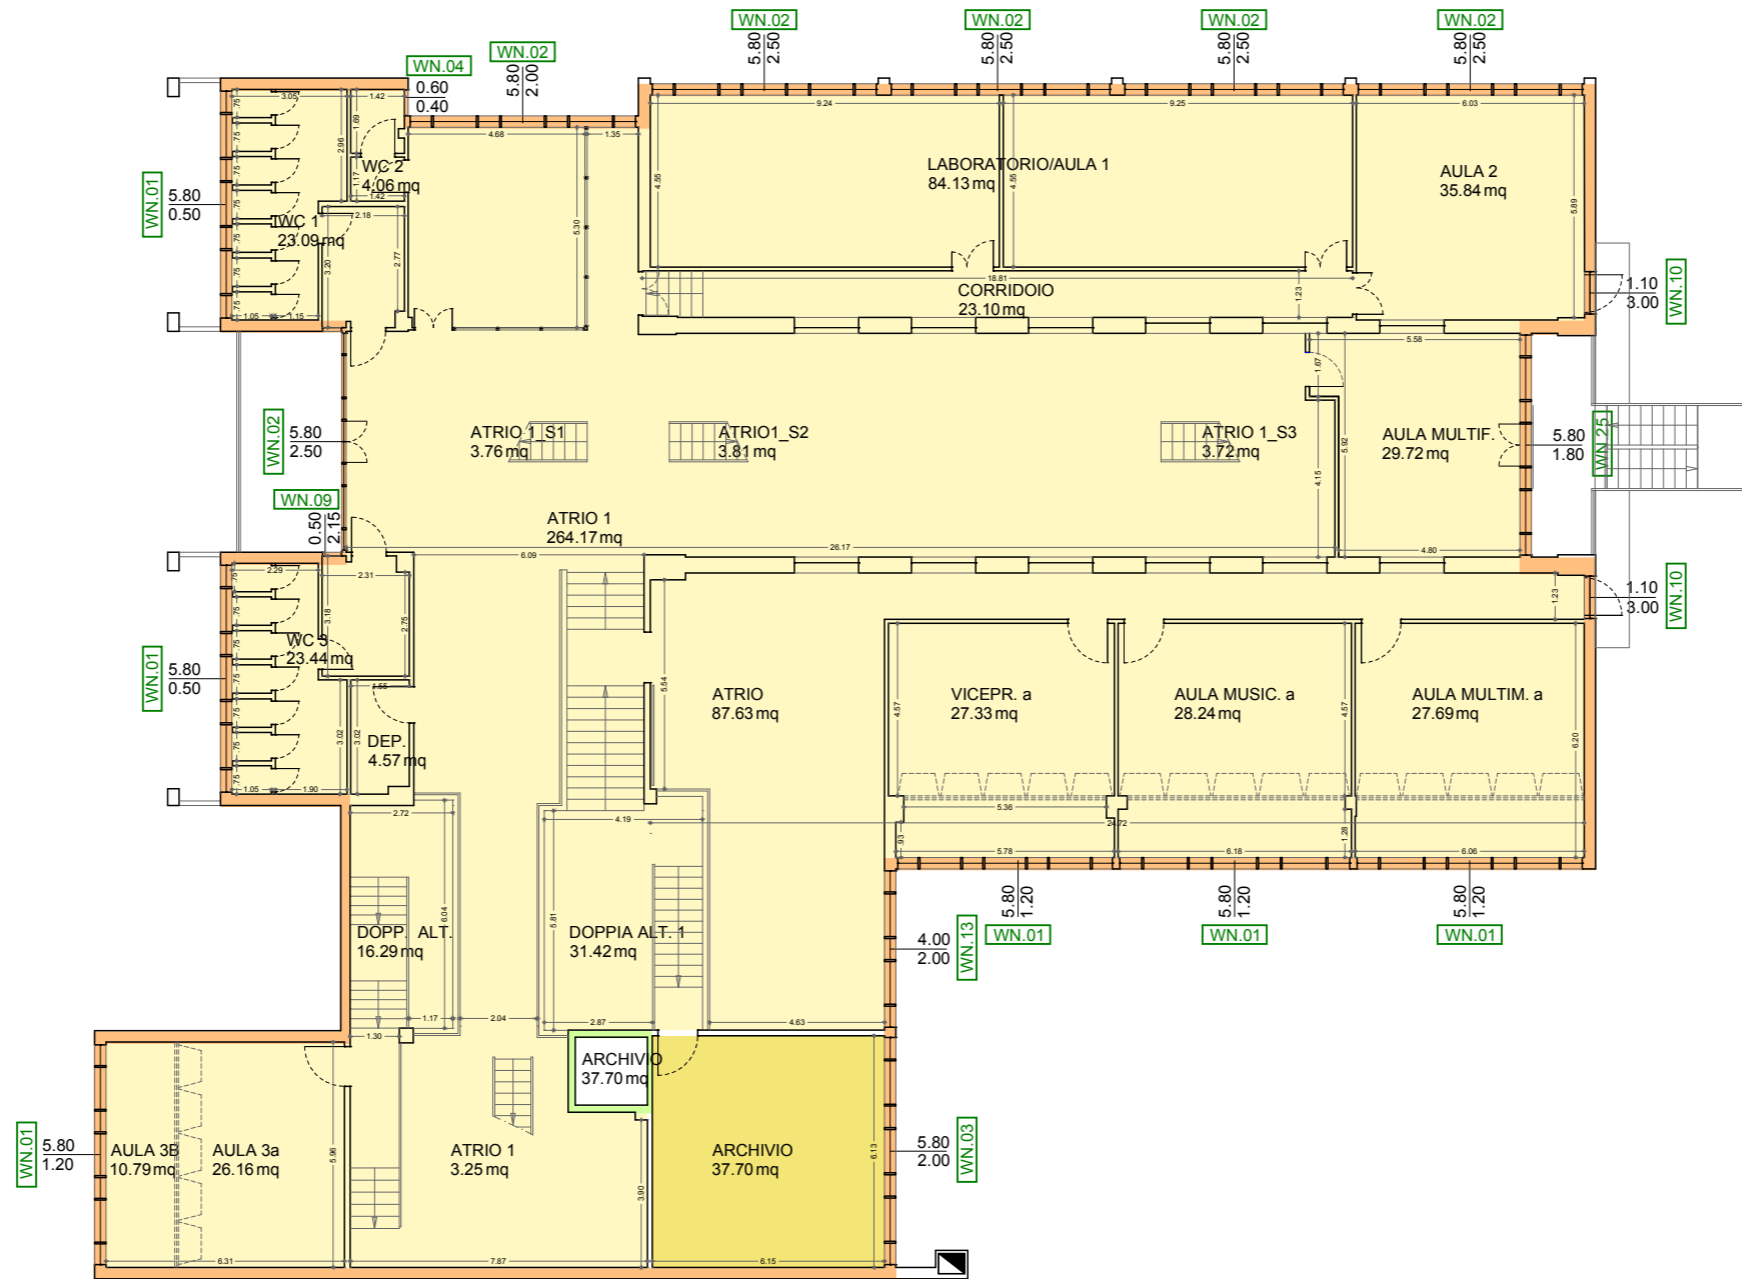








- ZONA TERMICA SCUOLA VESPERTINA "Cavacciuti"
- ZONA TERMICA SCUOLA MEDIA "Caffaro" \_ambienti riscaldati
- ZONA TERMICA SCUOLA MEDIA "Caffaro" \_ambienti riscaldati e raffrescati




PIANTA PIANO TERZO scala 1:200

 Scuola media "Caffaro"



LEGENDA TIPOLOGIE COSTRUTTIVE

	<b>MR.01</b> MURATURA PERIMETRALE		<b>SL.02</b> SOLAIO INTERPIANO
	<b>MR.04</b> MURATURA PERIMETRALE		<b>SL.04</b> SOLAIO COPERTURA
	<b>VETRATA</b>		<b>SOL.13a</b> SOLAIO CONTROTERRA
			<b>INFISSO CON TELAIO IN ALLUMINIO VETROCAMERA</b>

	ZONA TERMICA SCUOLA VESPERTINA "Cavacciuti"
	ZONA TERMICA SCUOLA MEDIA "Caffaro" _ambienti riscaldati
	ZONA TERMICA SCUOLA MEDIA "Caffaro" _ambienti riscaldati e raffrescati

COPERTURA

P3

P2

P1

PT

SEZIONE SCHEMATICA

