



PIANTA PIANO SEMINTERRATO | scala 1:200

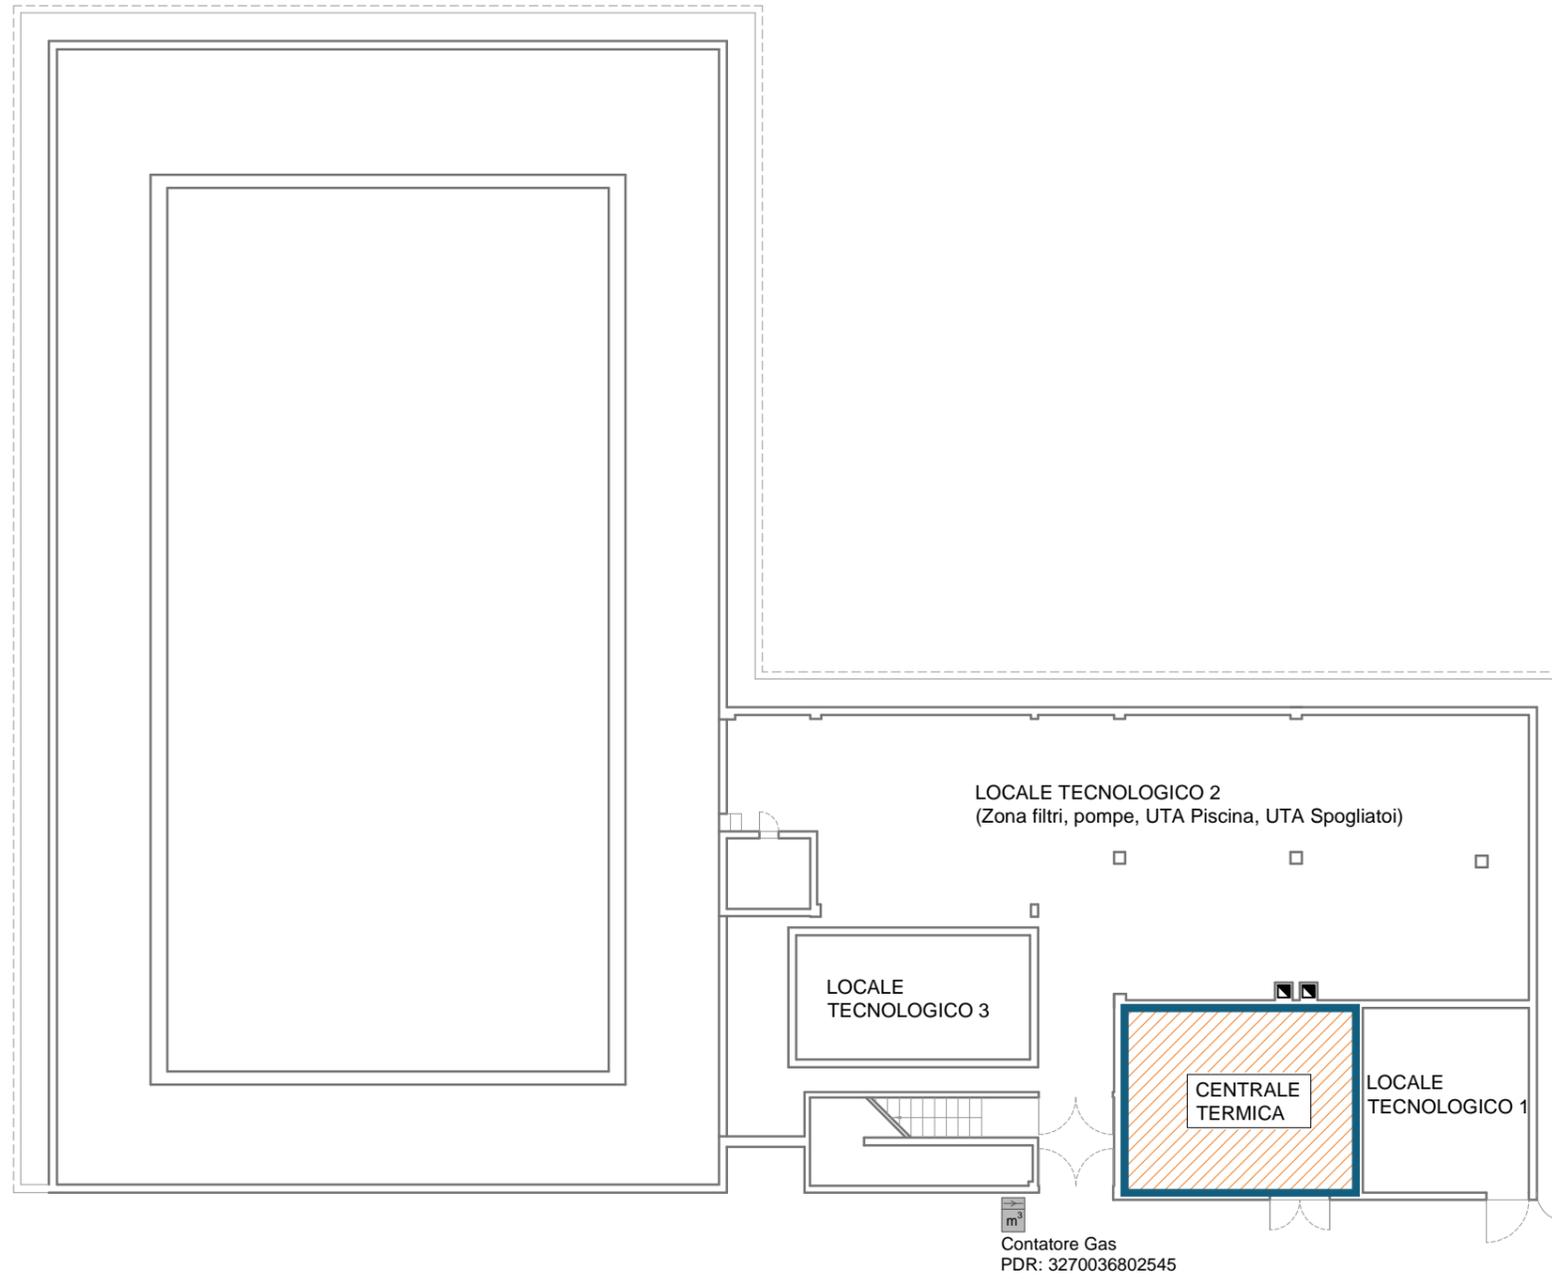

PLANIMETRIA GENERALE | scala 1:500

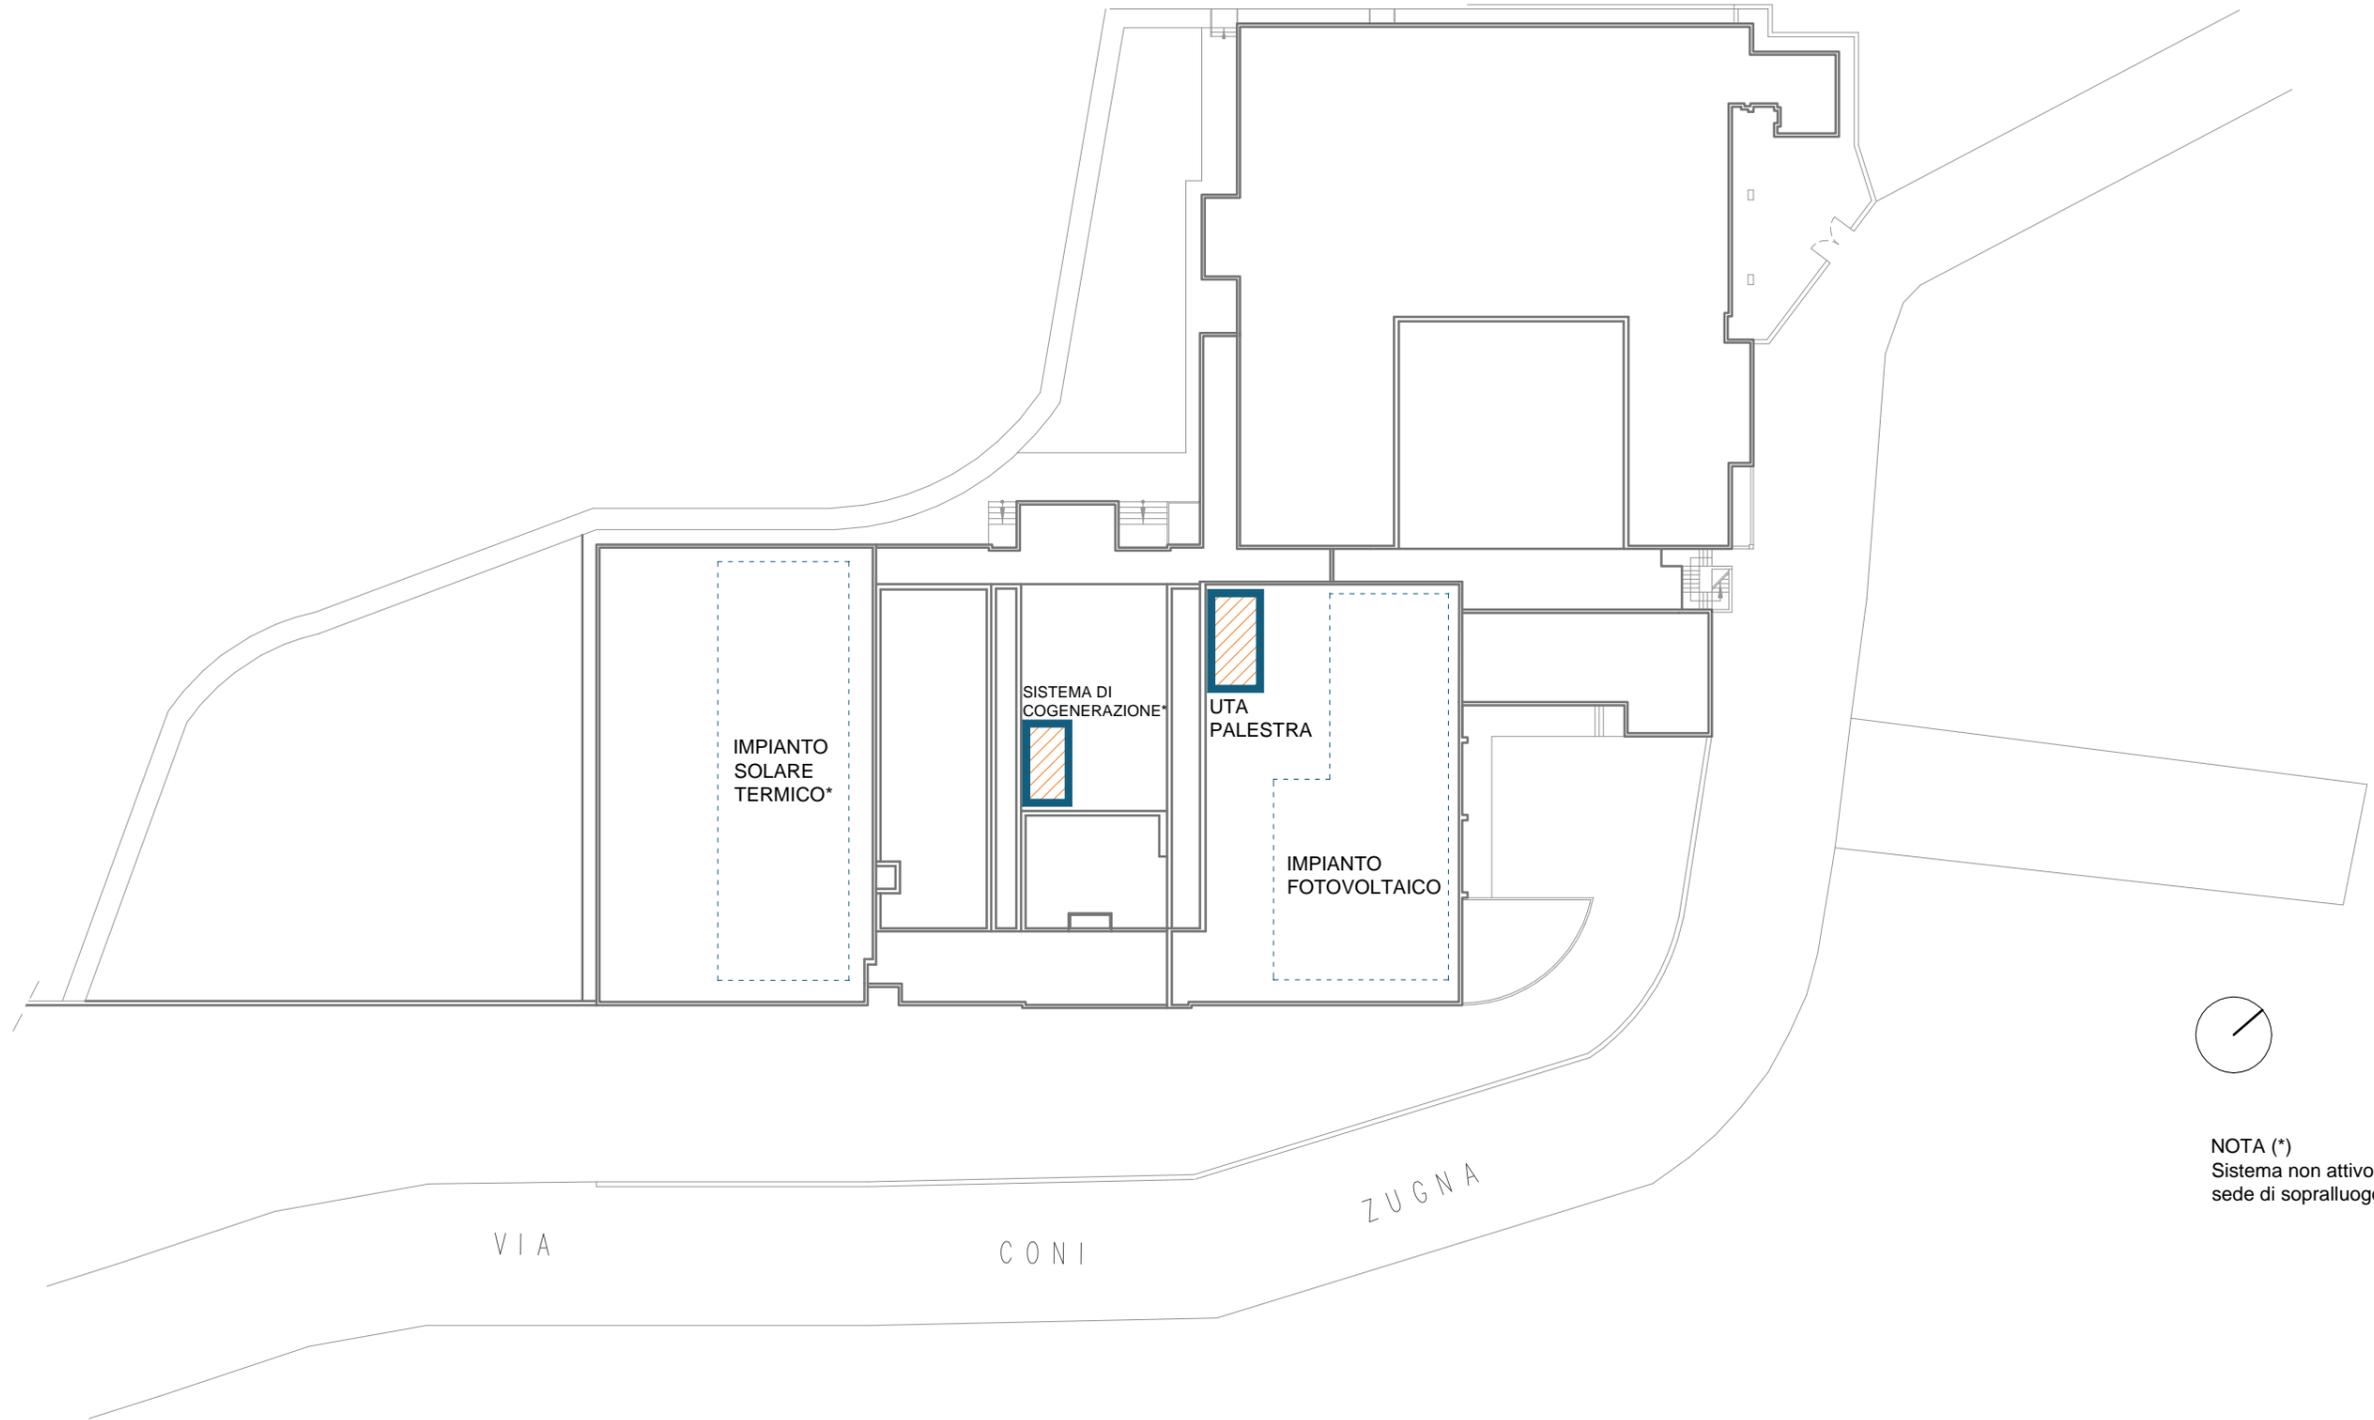

NOTA (*)
Sistema non attivo in sede di sopralluogo.