

PLANIMETRIA GENERALE | scala 1:500

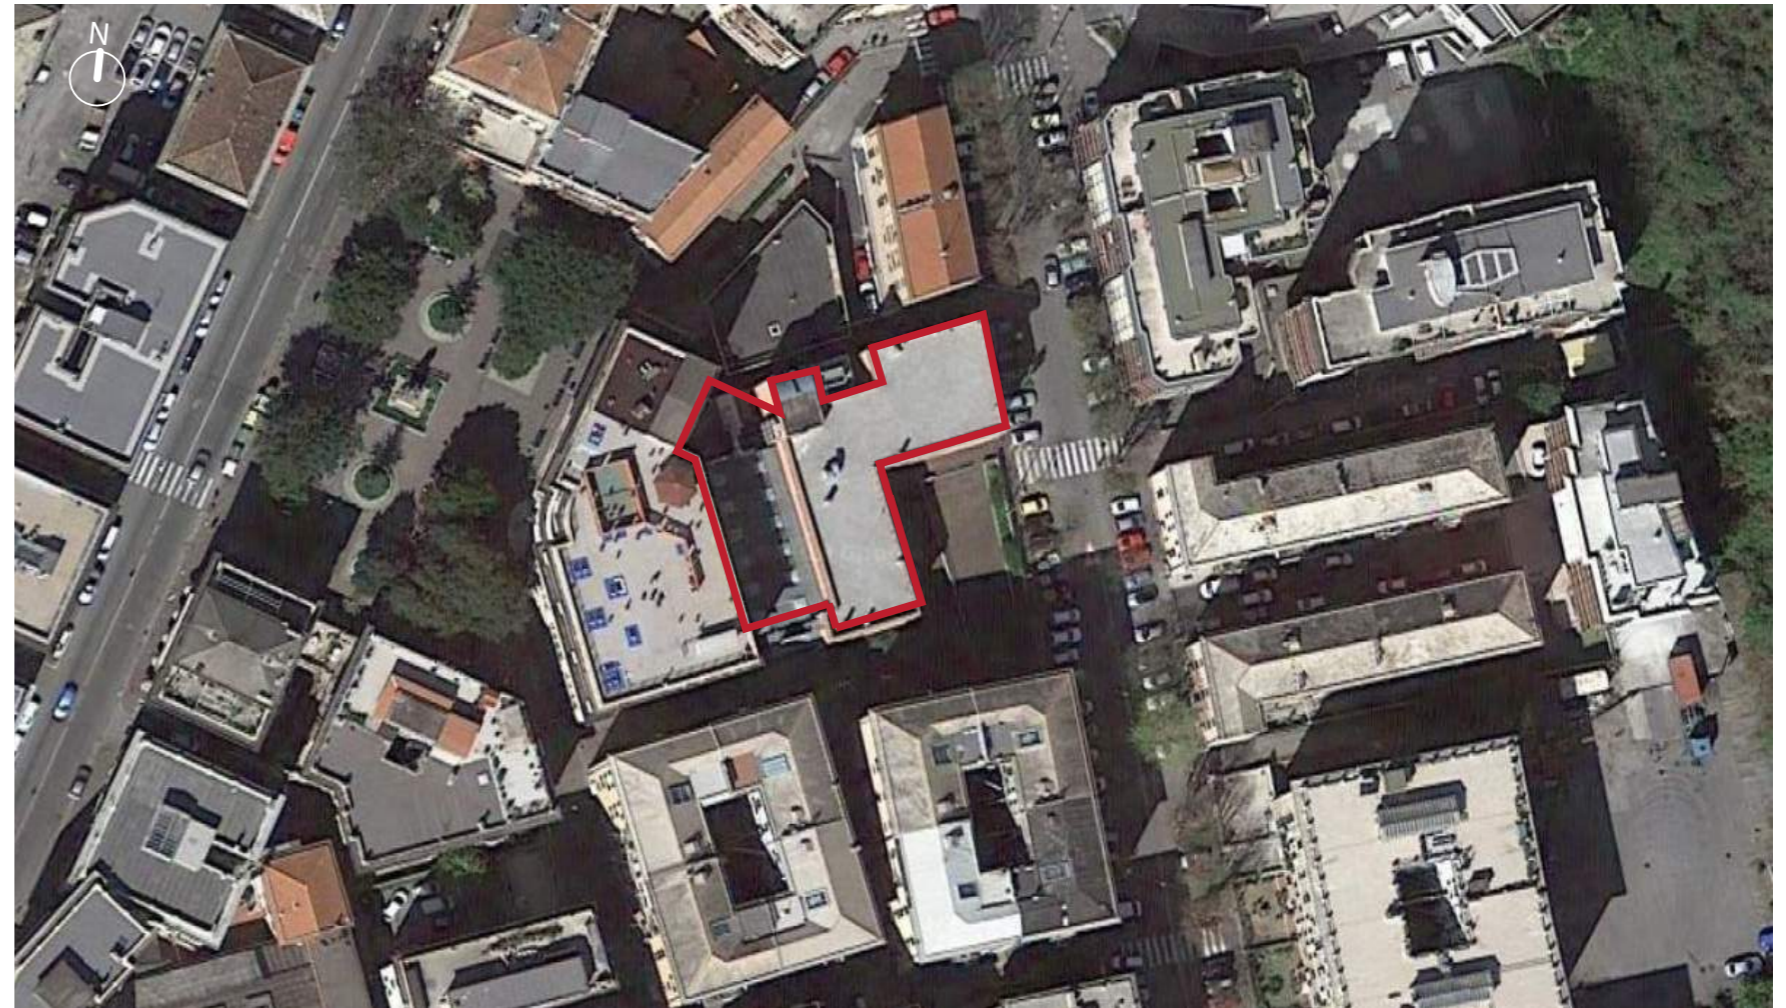


FOTO AEREA



FOTO 01



FOTO 02

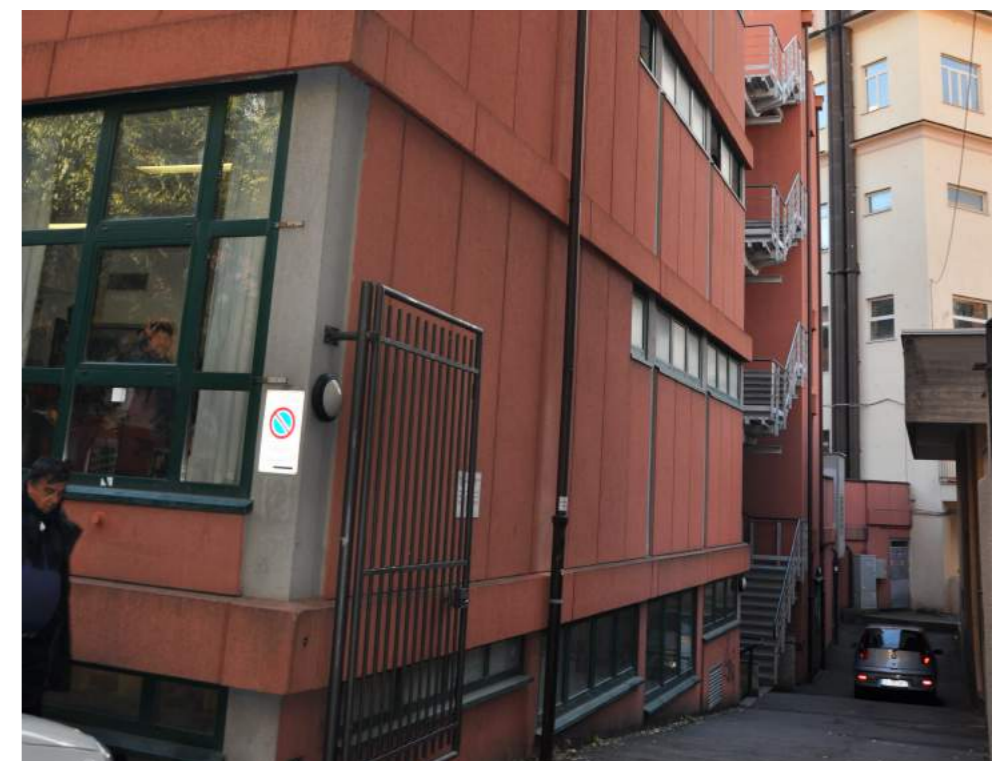


FOTO 03



FOTO 04



FOTO 05



FOTO 06

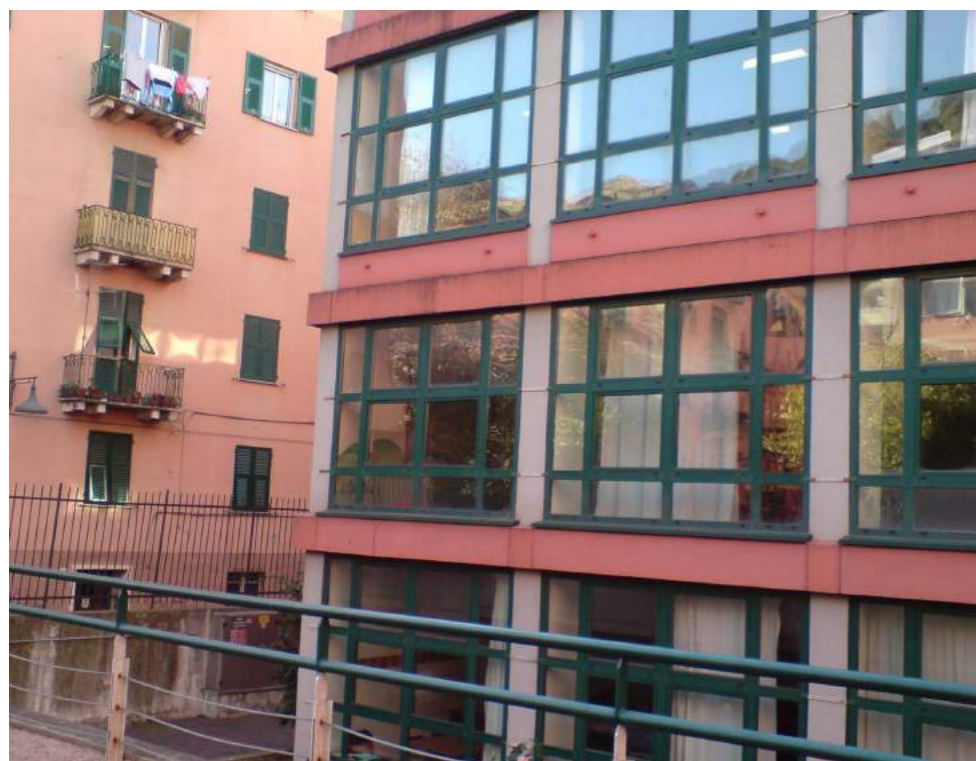


FOTO 07



FOTO 08

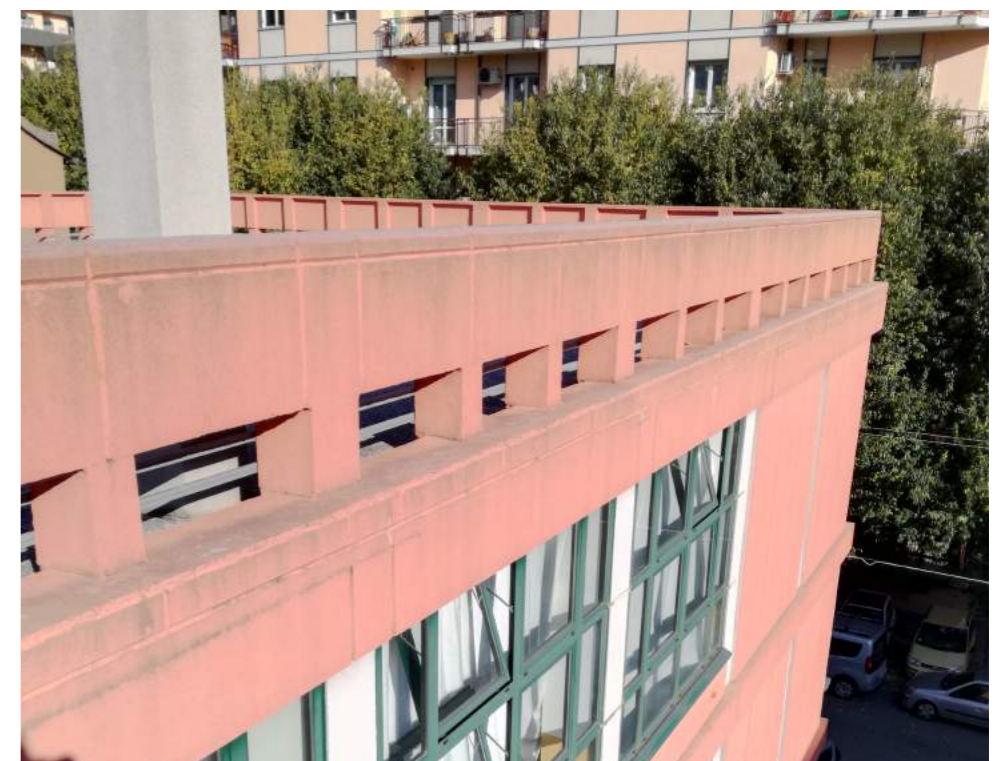


FOTO 09

**PIANTA PIANO TERRA** scala 1:200

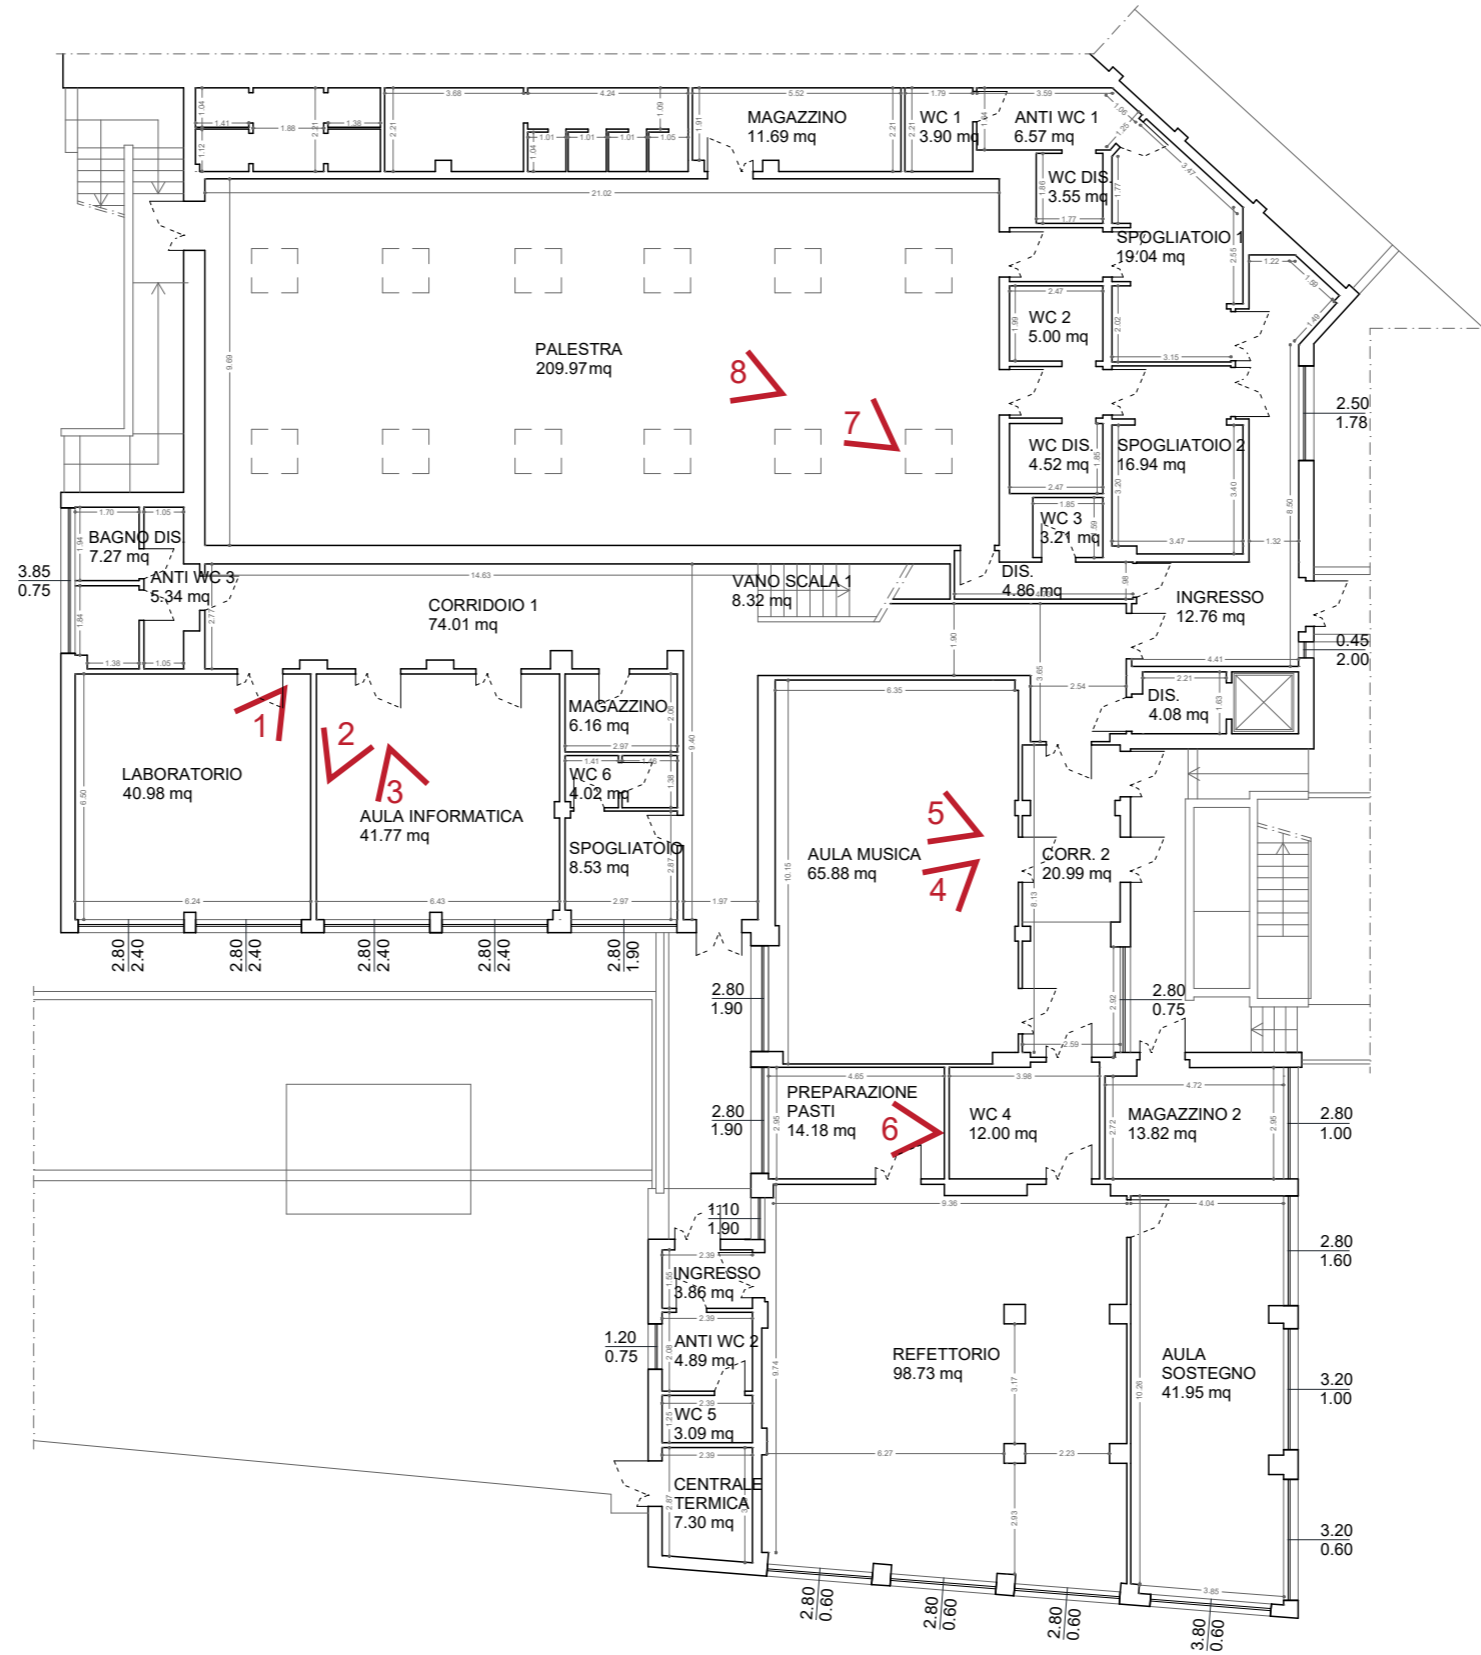




FOTO 01



FOTO 02



FOTO 03

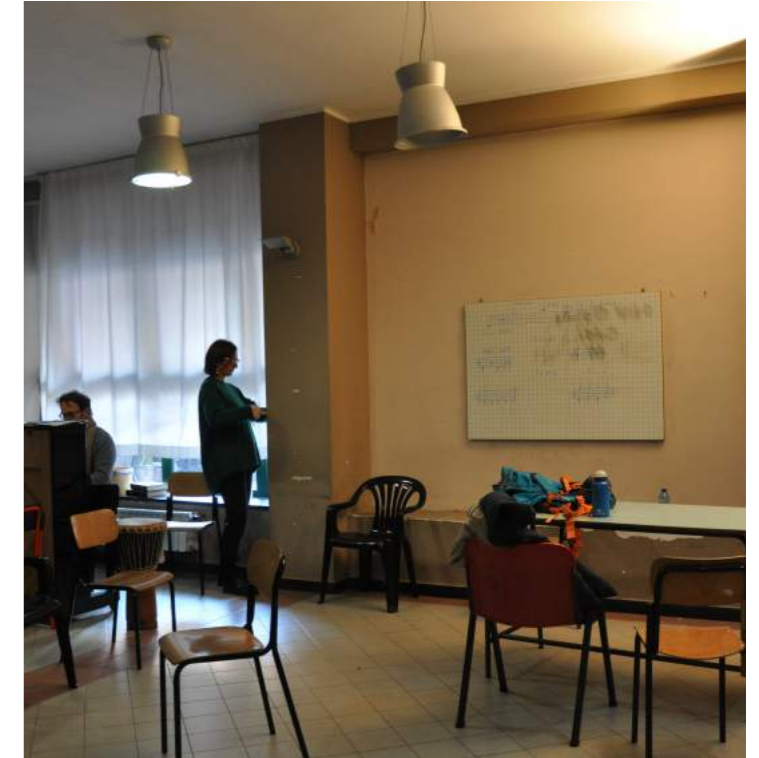


FOTO 04



FOTO 05



FOTO 06

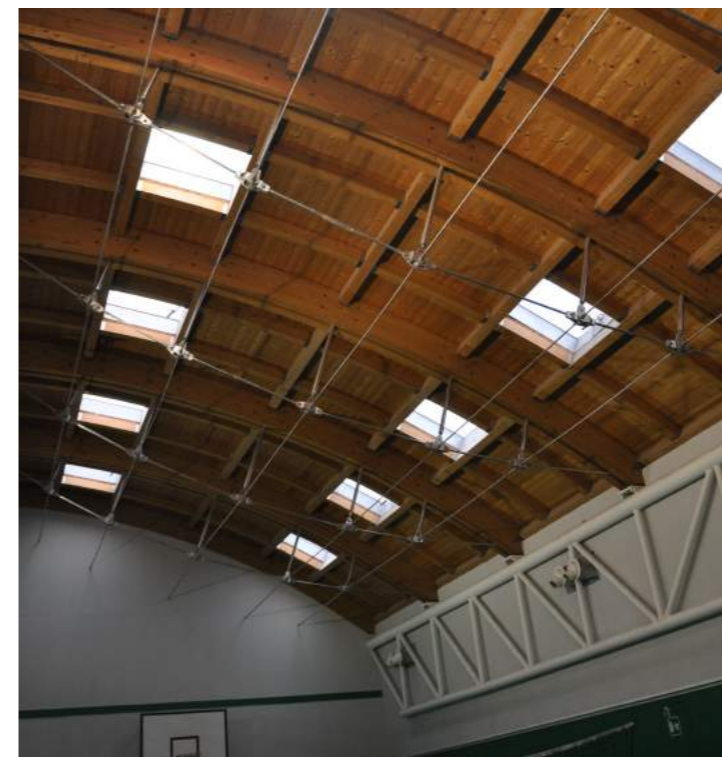


FOTO 07

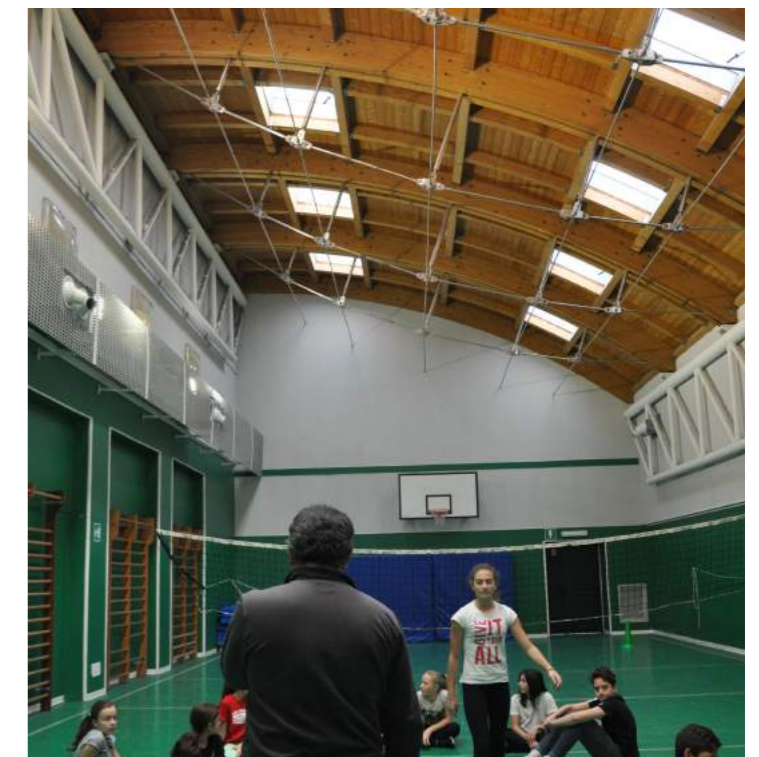


FOTO 08

PIANTA PIANO PRIMO scala 1:200

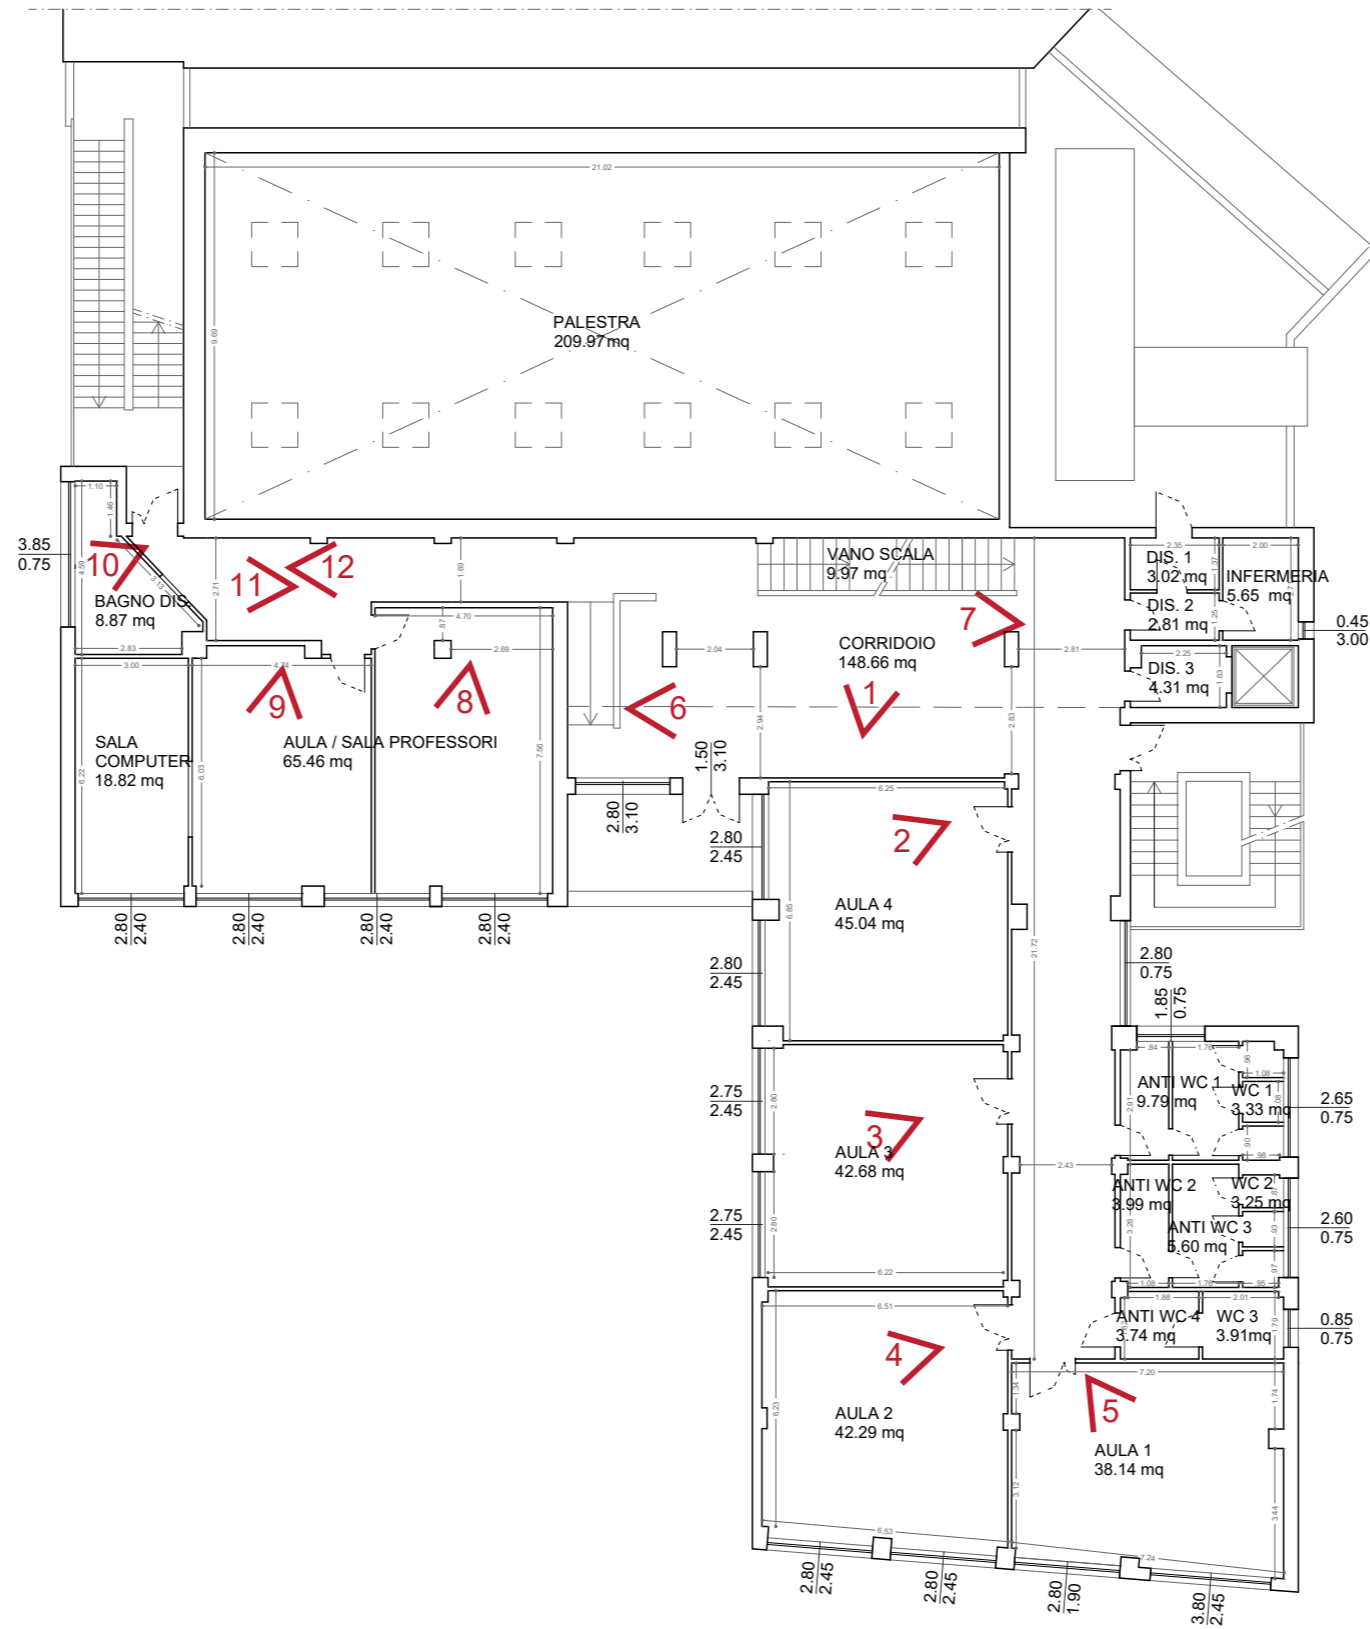




FOTO 01



FOTO 02



FOTO 03



FOTO 04



FOTO 05

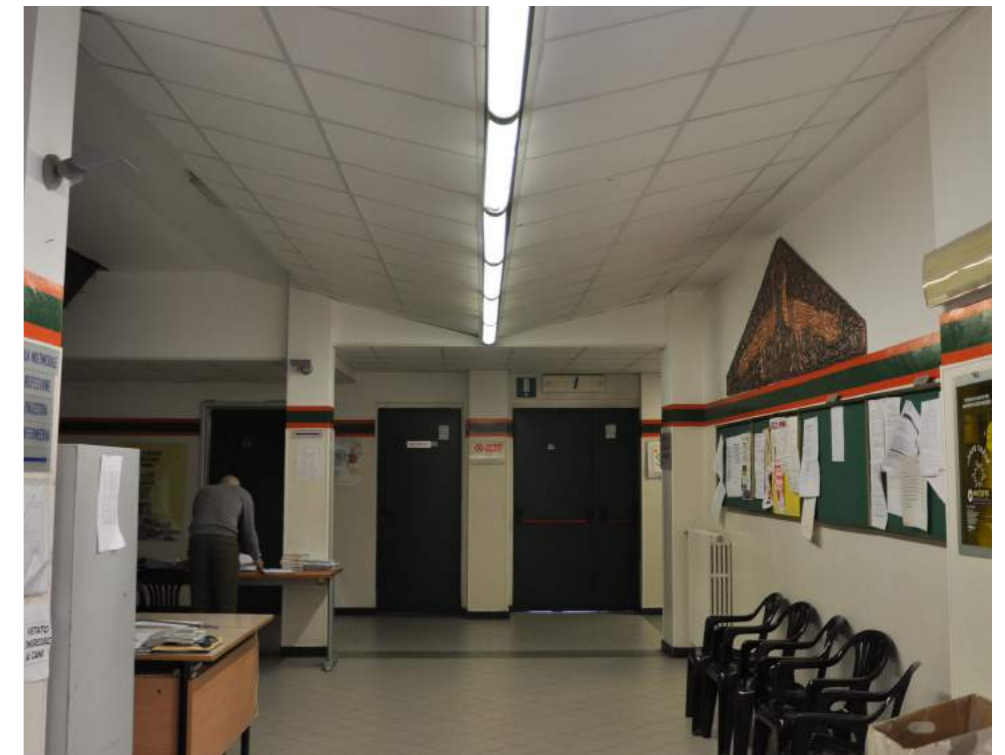


FOTO 06



FOTO 07



FOTO 08



FOTO 09



FOTO 10



FOTO 11



FOTO 12

PIANTA PIANO SECONDO scala 1:200







FOTO 01



FOTO 02



FOTO 03



FOTO 04



FOTO 05

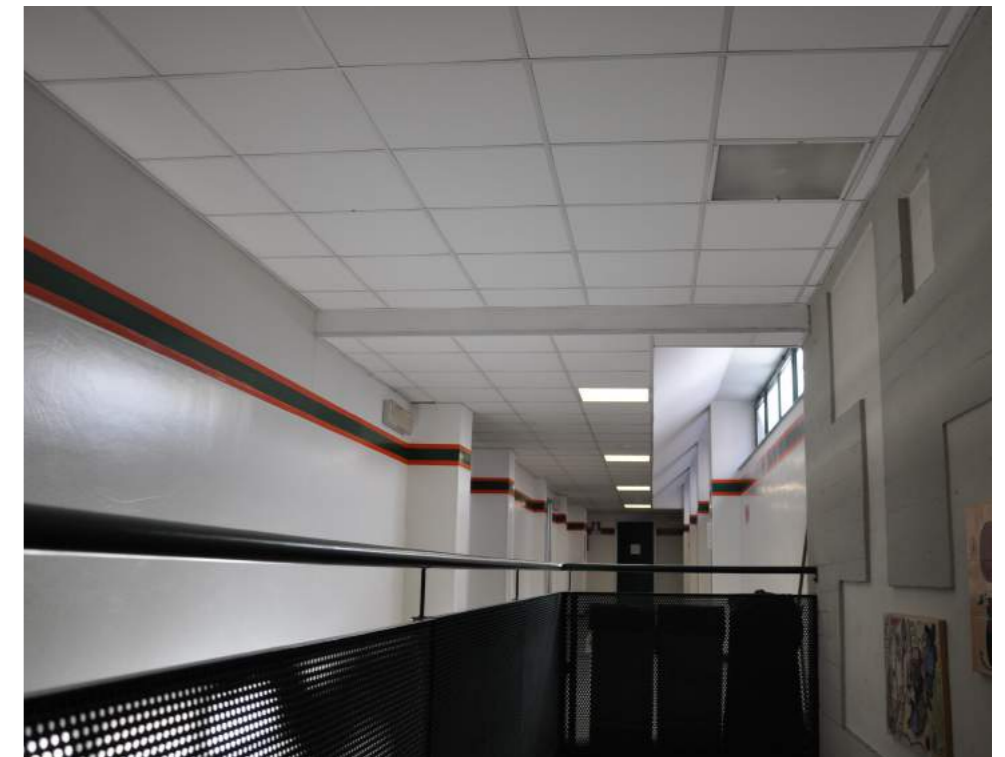


FOTO 06

PIANTA PIANO TERZO scala 1:200

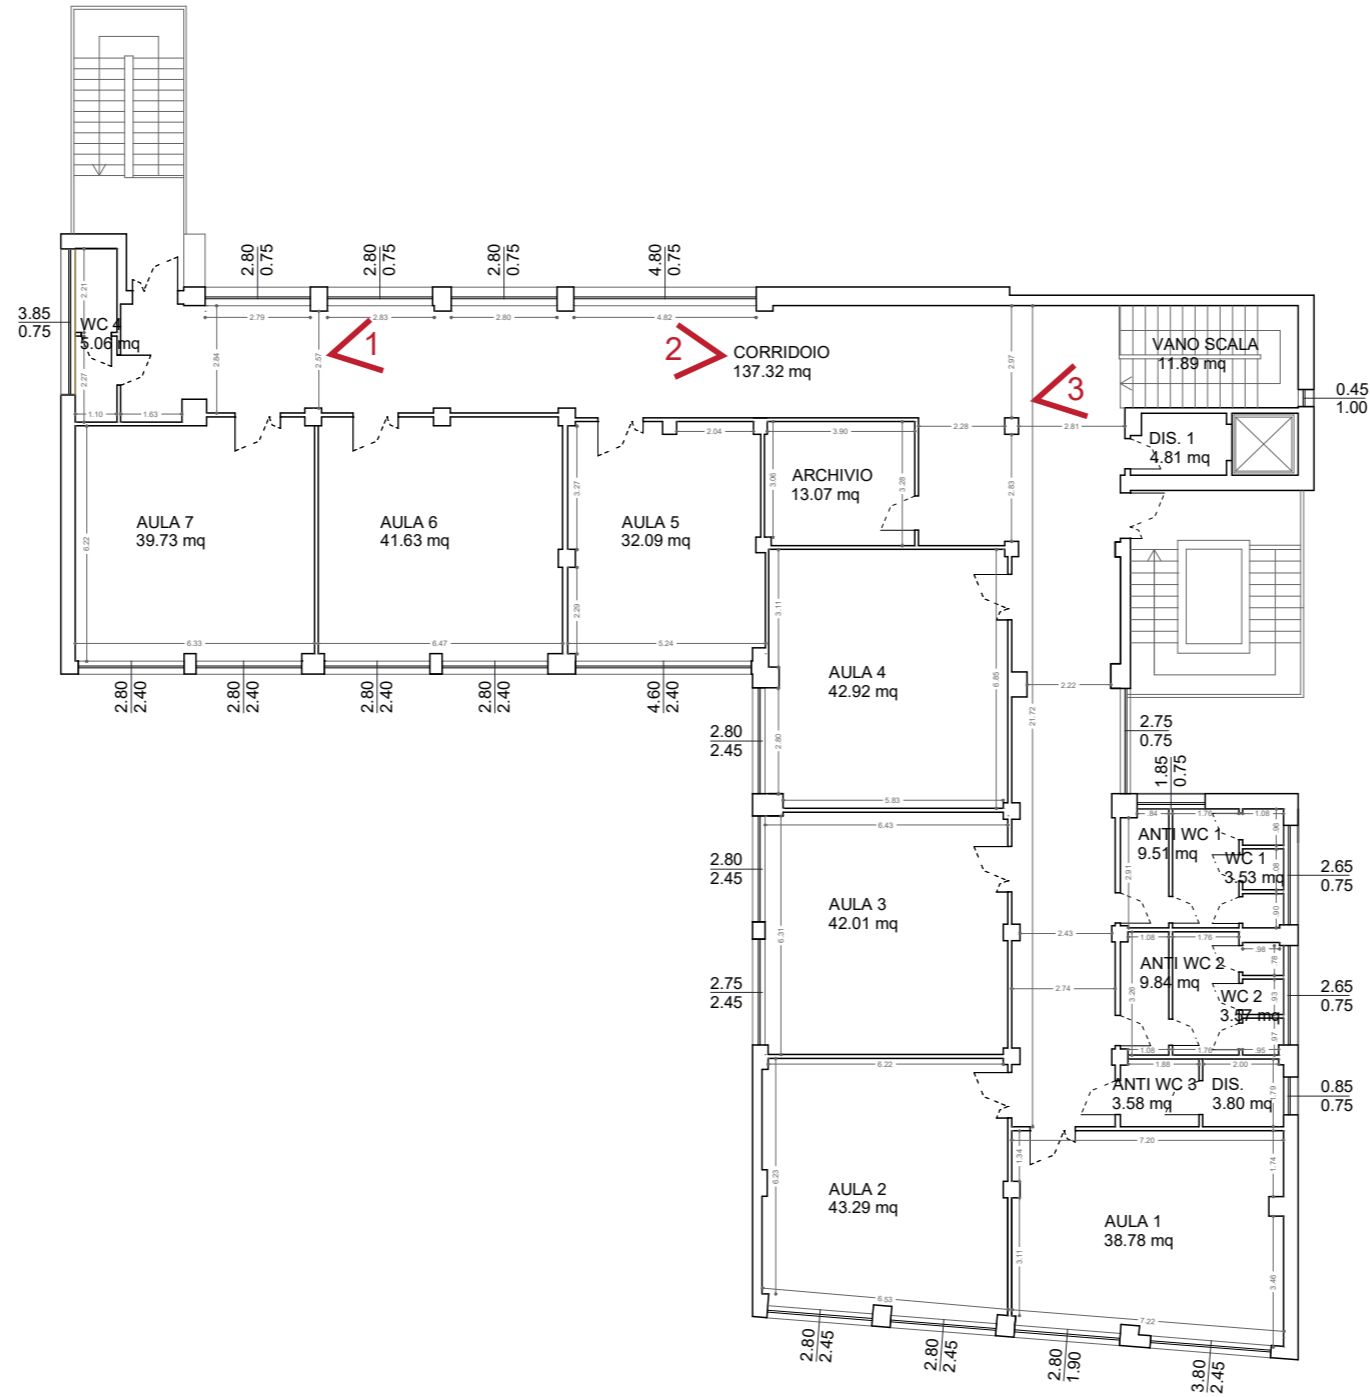




FOTO 01



FOTO 02

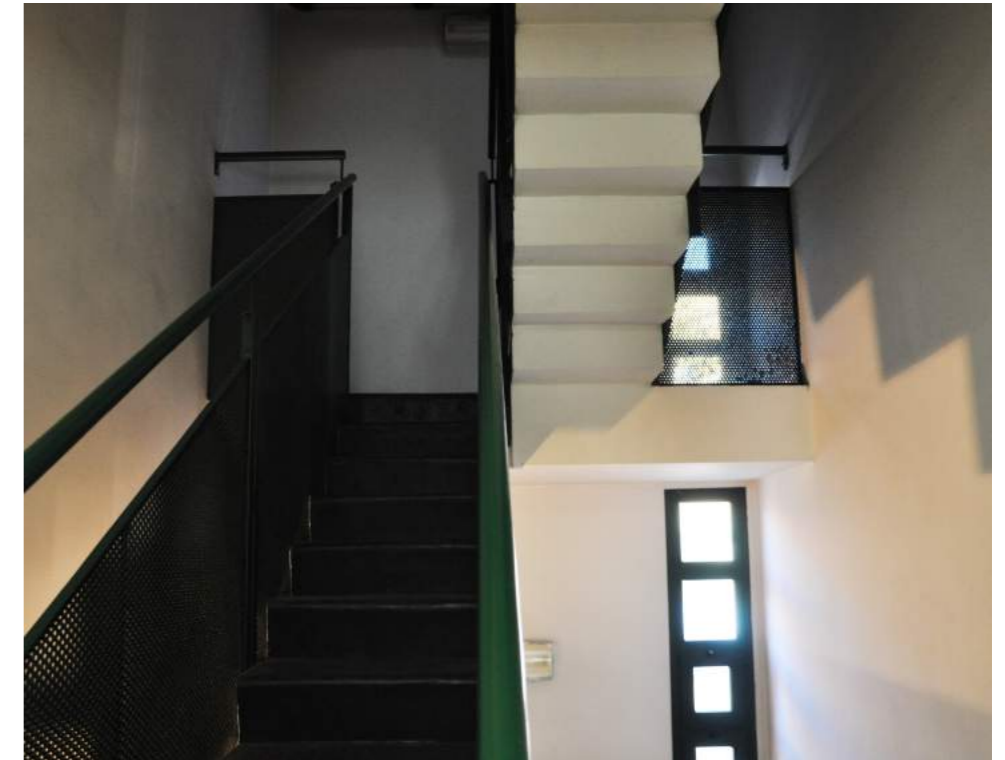


FOTO 03










PIANTA PIANO TERRA scala 1:200






COPERTURA




SEZIONE SCHEMATICA

 <b>MR.01</b> MURATURA PERIMETRALE IN PANNELLI PREFABBRICATI	 <b>SOL. 01</b> SOLAIO INTERPIANO
 <b>MR.02</b> MURATURA PERIMETRALE IN LATERIZIO	 <b>SOL. 03</b> SOLAIO COPERTURA
 <b>MR.03</b> TRAMEZZATURA	 <b>SOL. 01</b> SOLAIO CONTROTERRA
 <b>MR.05</b> MURATURA PERIMETRALE IN C.A.	 <b>COD.</b> <b>INFISSO CON TELAIO IN ALLUMINIO VETROCAMERA</b>
 <b>MR.08</b> DIVISORIO INTERNO	

LEGENDA TIPOLOGIE COSTRUTTIVE



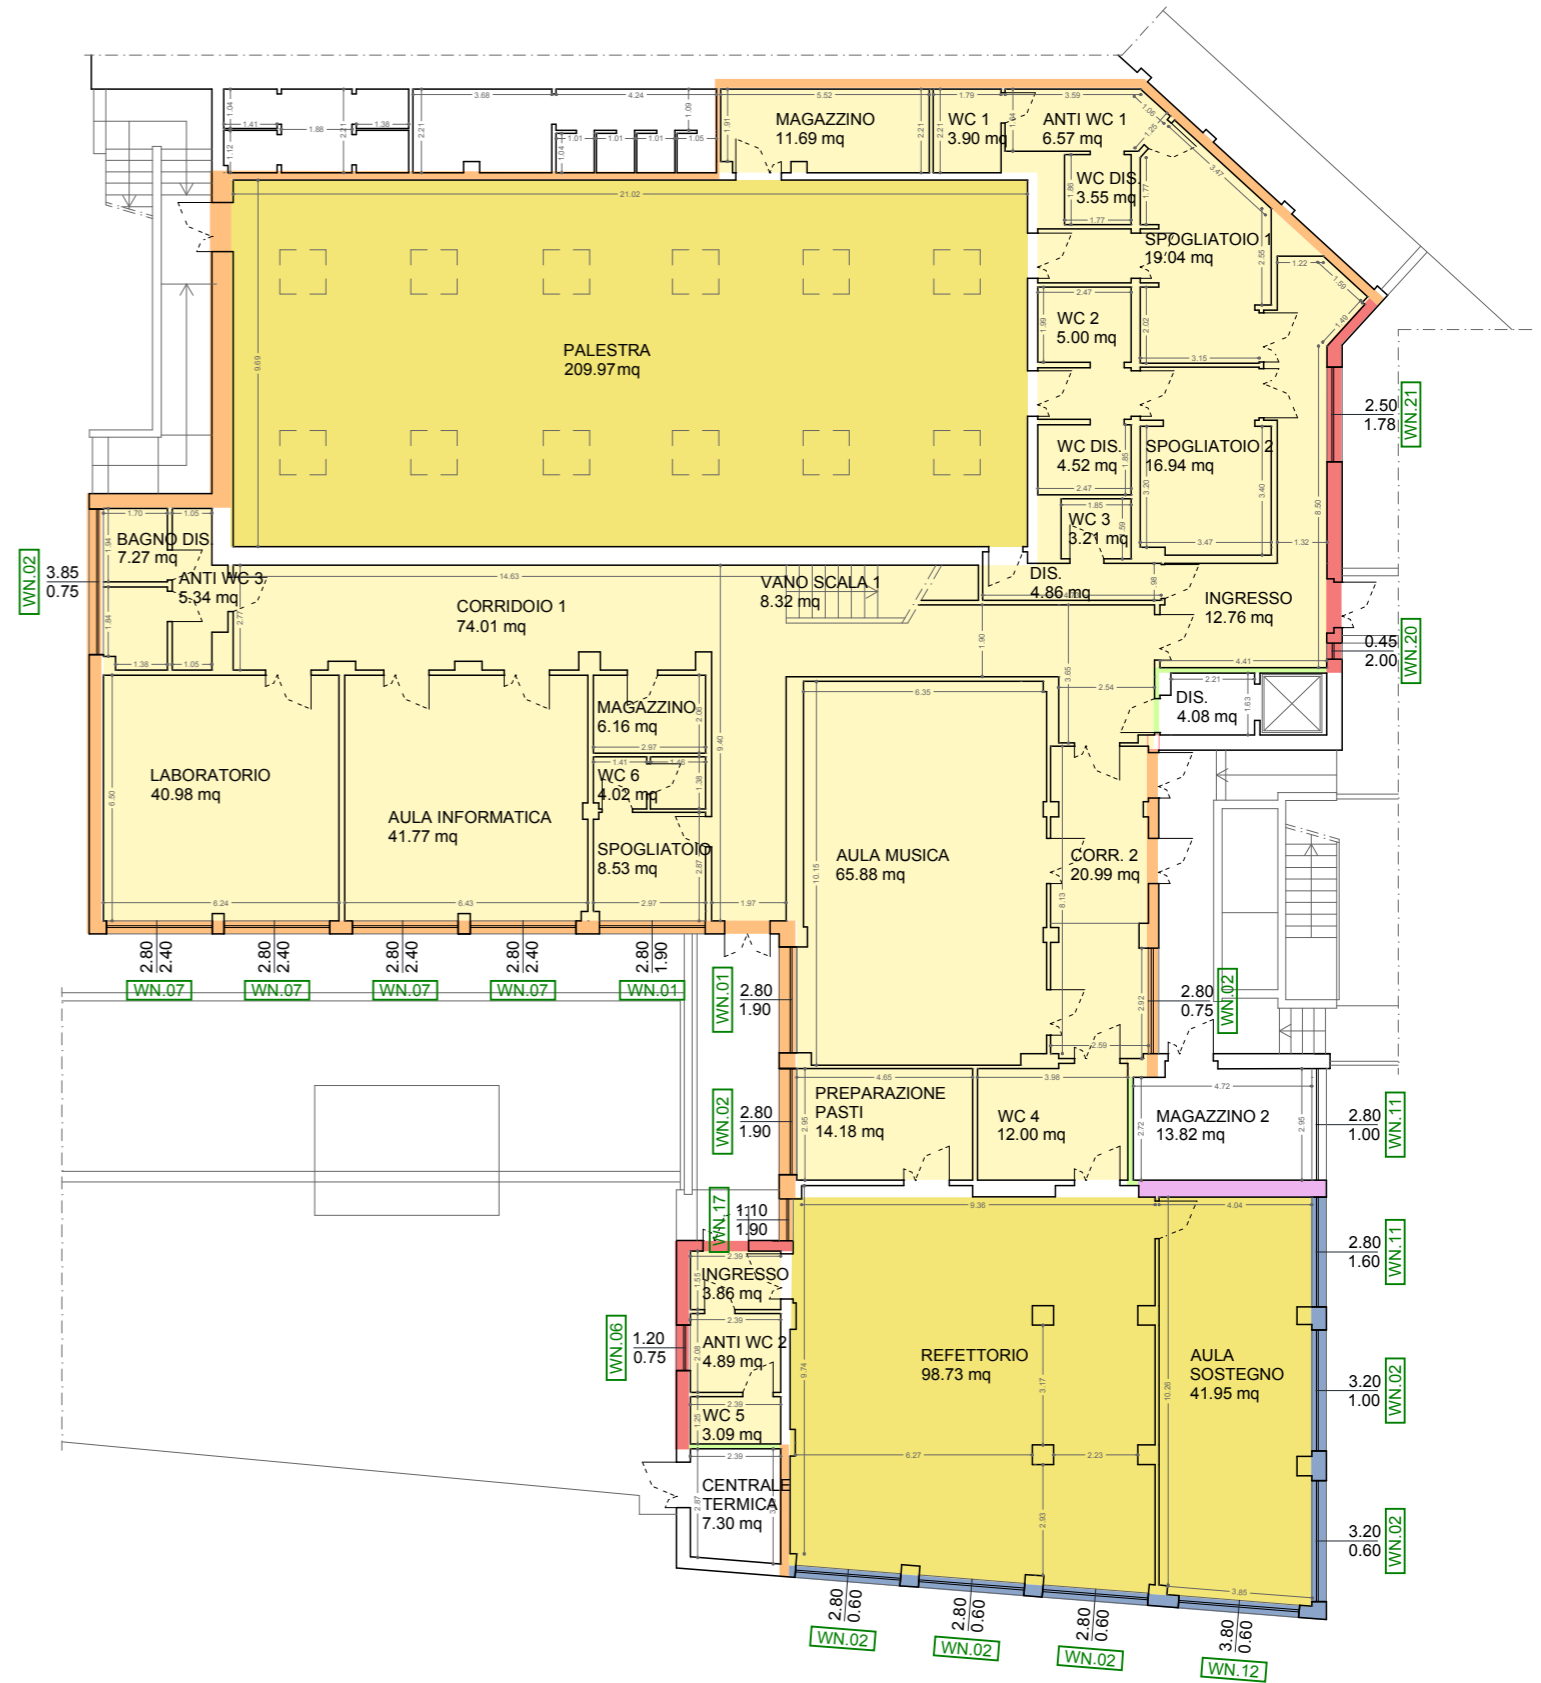






	ZONA TERMICA SCUOLA MEDIA "Gaslini" _ambienti riscaldati
	ZONA TERMICA SCUOLA MEDIA "Gaslini" _ambienti riscaldati + VMC
	ZONA TERMICA SCUOLA MEDIA "Gaslini" _ambienti riscaldati e raffrescati



 


PIANTA PIANO PRIMO scala 1:200



SEZIONE SCHEMATICA

 <b>MR.01</b> MURATURA PERIMETRALE IN PANNELLI PREFABBRICATI	 <b>SOL. 01</b> SOLAIO INTERPIANO
 <b>MR.02</b> MURATURA PERIMETRALE IN LATERIZIO	 <b>SOL. 03</b> SOLAIO COPERTURA
 <b>MR.03</b> TRAMEZZATURA	 <b>SOL. 01</b> SOLAIO CONTROTERRA
 <b>MR.05</b> MURATURA PERIMETRALE IN C.A.	 <b>COD.</b> <b>INFISSO CON TELAIO IN ALLUMINIO VETROCAMERA</b>
 <b>MR.08</b> DIVISORIO INTERNO	

LEGENDA TIPOLOGIE COSTRUTTIVE










	ZONA TERMICA SCUOLA MEDIA "Gaslini" _ambienti riscaldati
	ZONA TERMICA SCUOLA MEDIA "Gaslini" _ambienti riscaldati + VMC
	ZONA TERMICA SCUOLA MEDIA "Gaslini" _ambienti riscaldati e raffrescati



 


PIANTA PIANO SECONDO scala 1:200



SEZIONE SCHEMATICA

 <b>MR.01</b> MURATURA PERIMETRALE IN PANNELLI PREFABBRICATI	 <b>SOL. 01</b> SOLAIO INTERPIANO
 <b>MR.02</b> MURATURA PERIMETRALE IN LATERIZIO	 <b>SOL. 03</b> SOLAIO COPERTURA
 <b>MR.03</b> TRAMEZZATURA	 <b>SOL. 01</b> SOLAIO CONTROTERRA
 <b>MR.05</b> MURATURA PERIMETRALE IN C.A.	
 <b>MR.08</b> DIVISORIO INTERNO	 <b>COD.</b> <b>INFISSO CON TELAIO IN ALLUMINIO VETROCAMERA</b>

LEGENDA TIPOLOGIE COSTRUTTIVE










	ZONA TERMICA SCUOLA MEDIA "Gaslini" _ambienti riscaldati
	ZONA TERMICA SCUOLA MEDIA "Gaslini" _ambienti riscaldati + VMC
	ZONA TERMICA SCUOLA MEDIA "Gaslini" _ambienti riscaldati e raffrescati



 


PIANTA PIANO TERZO scala 1:200



SEZIONE SCHEMATICA

 <b>MR.01</b> MURATURA PERIMETRALE IN PANNELLI PREFABBRICATI	 <b>SOL. 01</b> SOLAIO INTERPIANO
 <b>MR.02</b> MURATURA PERIMETRALE IN LATERIZIO	 <b>SOL. 03</b> SOLAIO COPERTURA
 <b>MR.03</b> TRAMEZZATURA	 <b>SOL. 01</b> SOLAIO CONTROTERRA
 <b>MR.05</b> MURATURA PERIMETRALE IN C.A.	 <b>COD.</b> <b>INFISSO CON TELAIO IN ALLUMINIO VETROCAMERA</b>
 <b>MR.08</b> DIVISORIO INTERNO	

LEGENDA TIPOLOGIE COSTRUTTIVE

	ZONA TERMICA SCUOLA MEDIA "Gaslini" _ambienti riscaldati
	ZONA TERMICA SCUOLA MEDIA "Gaslini" _ambienti riscaldati + VMC
	ZONA TERMICA SCUOLA MEDIA "Gaslini" _ambienti riscaldati e raffrescati

