

PLANIMETRIA GENERALE | scala 1:500



FOTO AEREA



FOTO 01



FOTO 02



FOTO 03



FOTO 04



FOTO 05



FOTO 06



FOTO 07



FOTO 08



FOTO 09

PIANTA PIANO SEMINTERRATO | scala 1:100

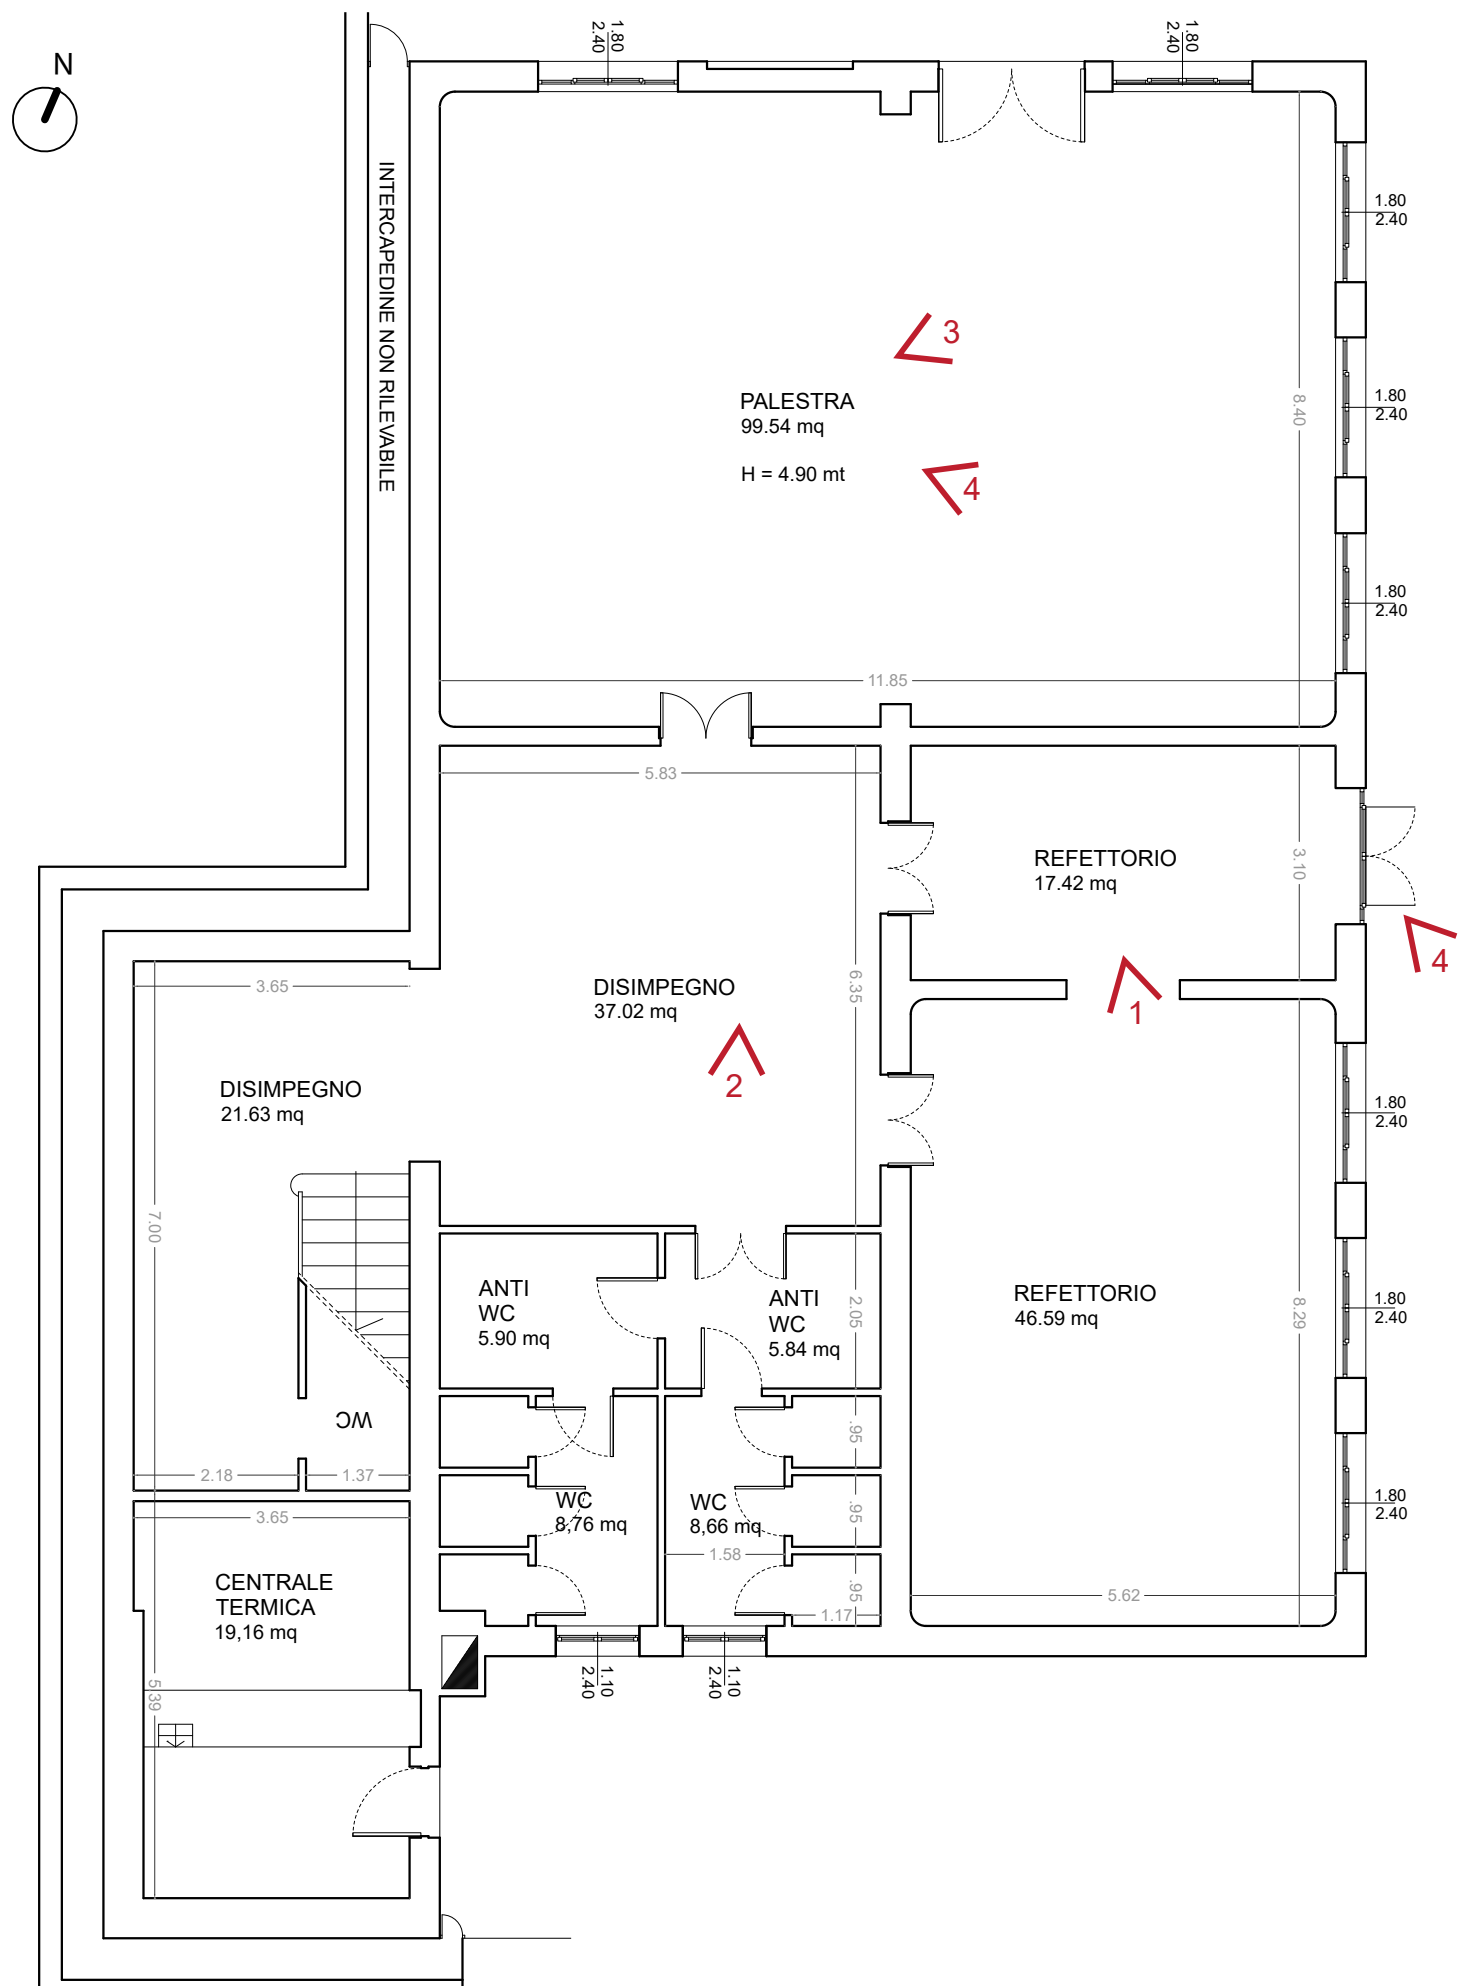


FOTO 01



FOTO 02



FOTO 03



FOTO 04

PIANTA PIANO TERRA | scala 1:100

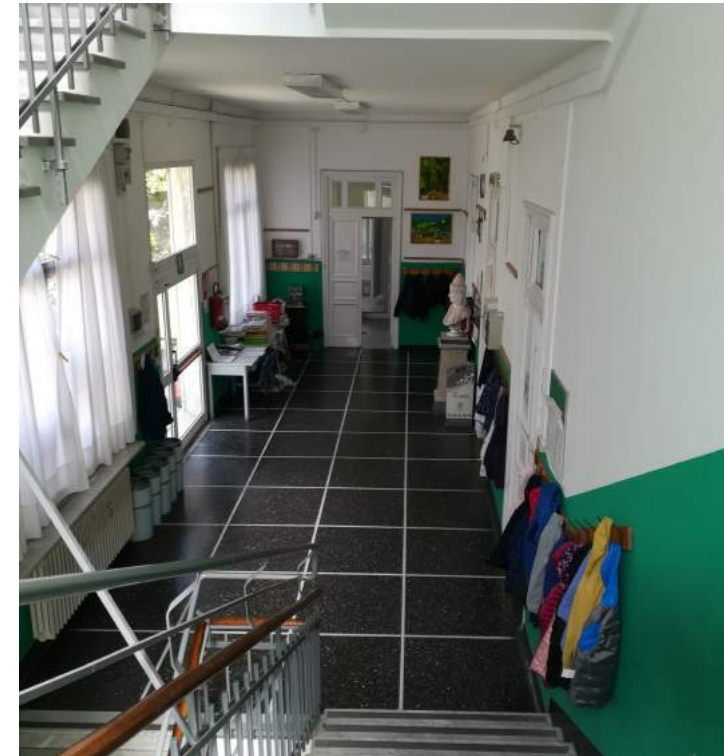
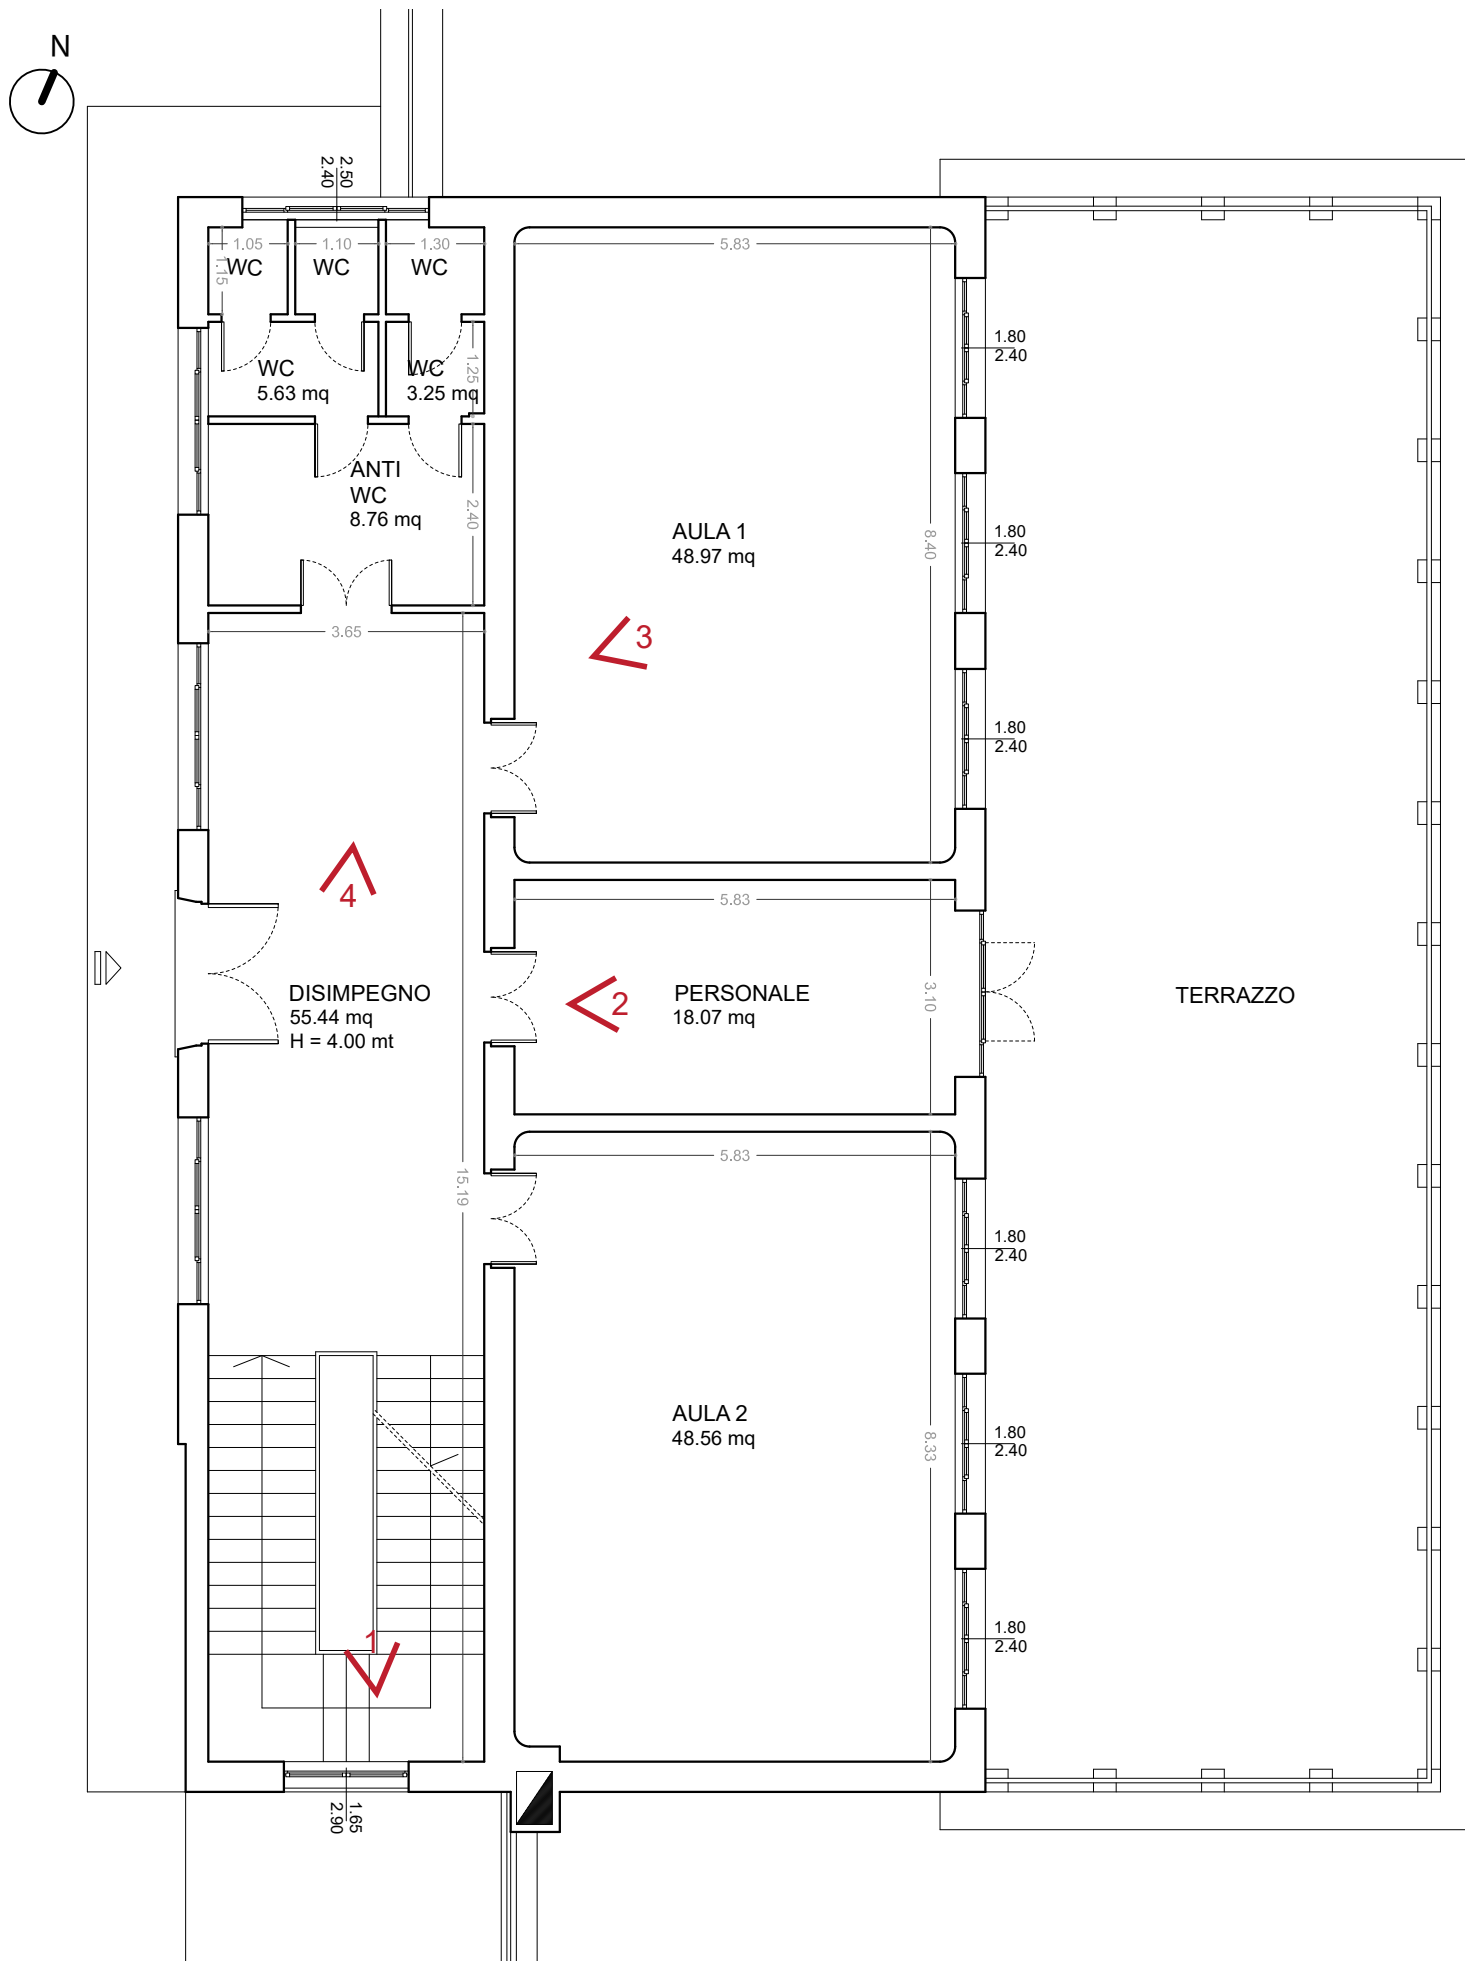


FOTO 01

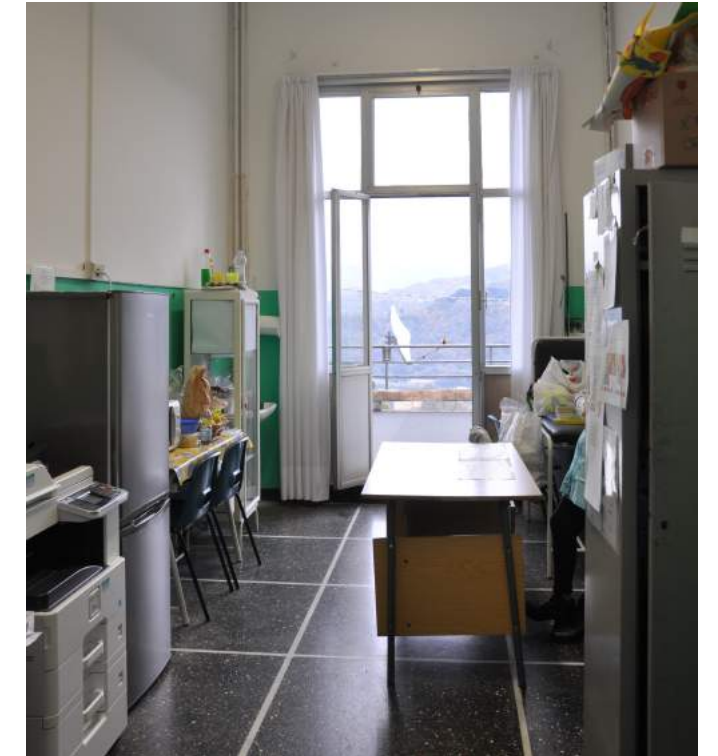


FOTO 02



FOTO 03

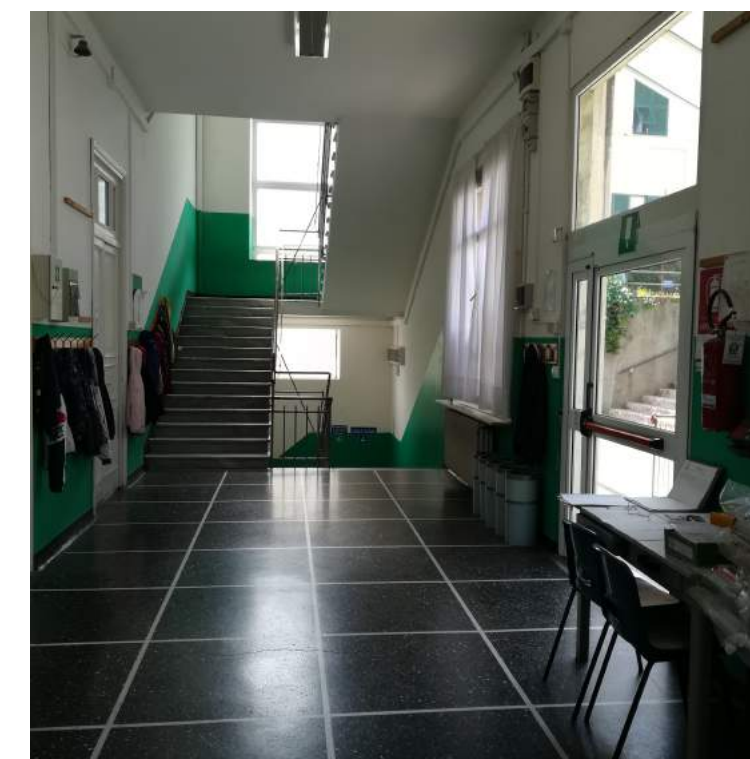


FOTO 04

PIANTA PIANO PRIMO | scala 1:100

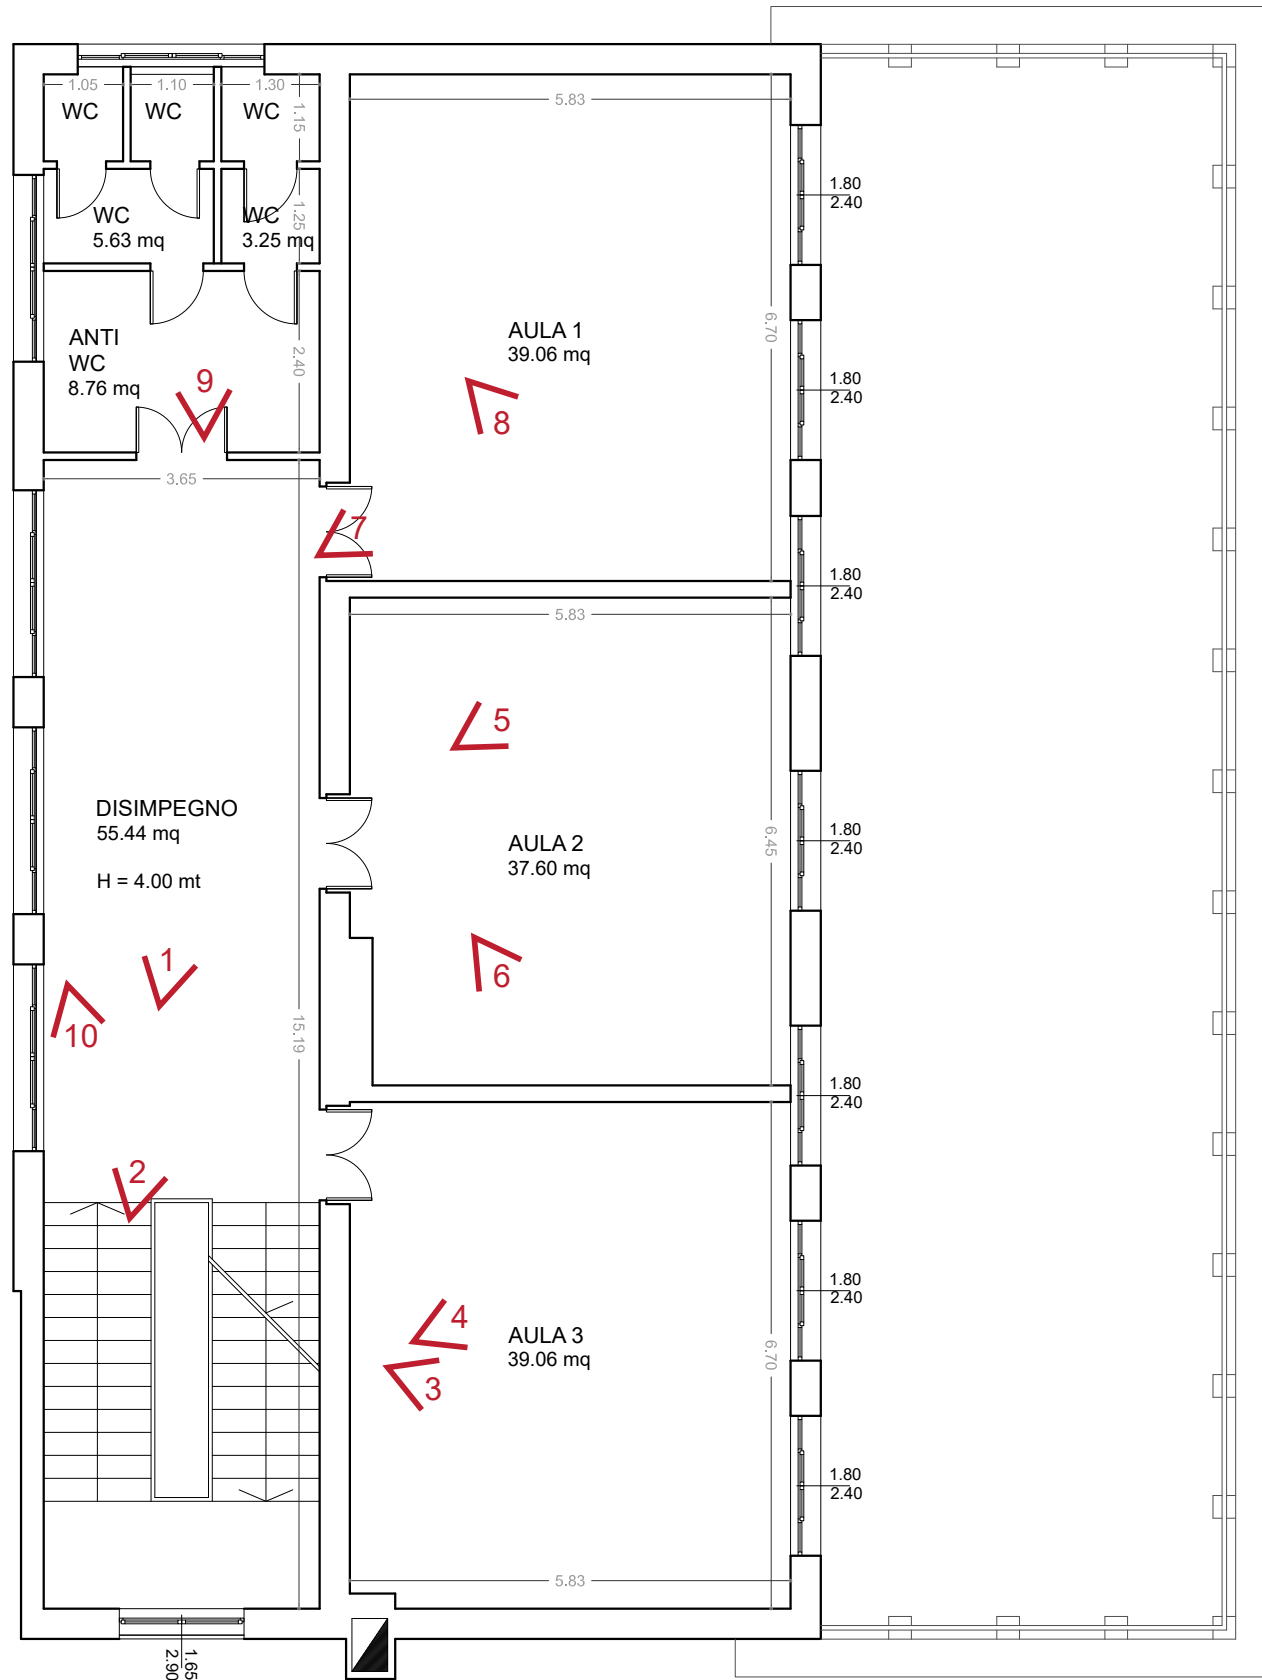


FOTO 01

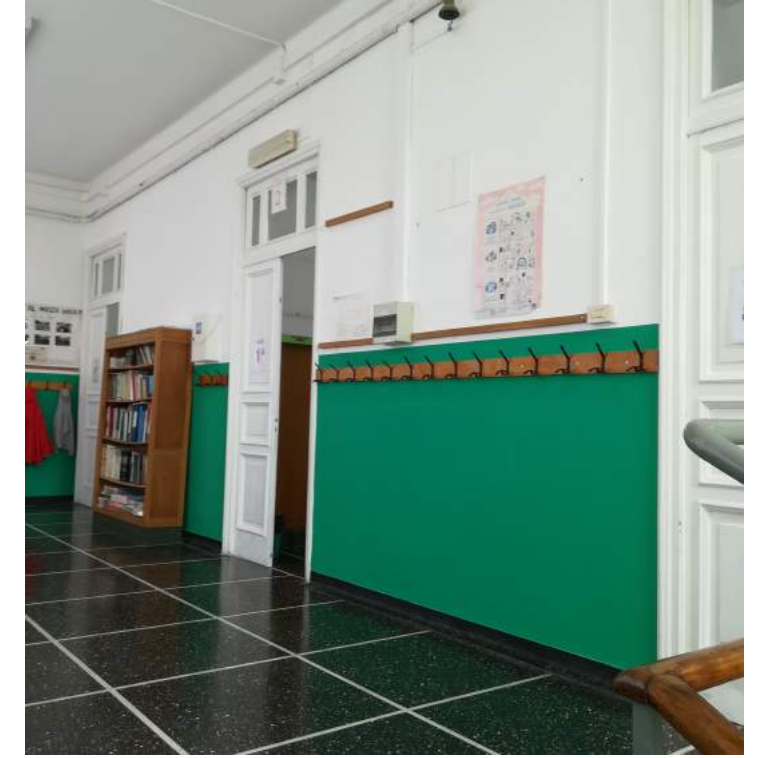


FOTO 02



FOTO 03

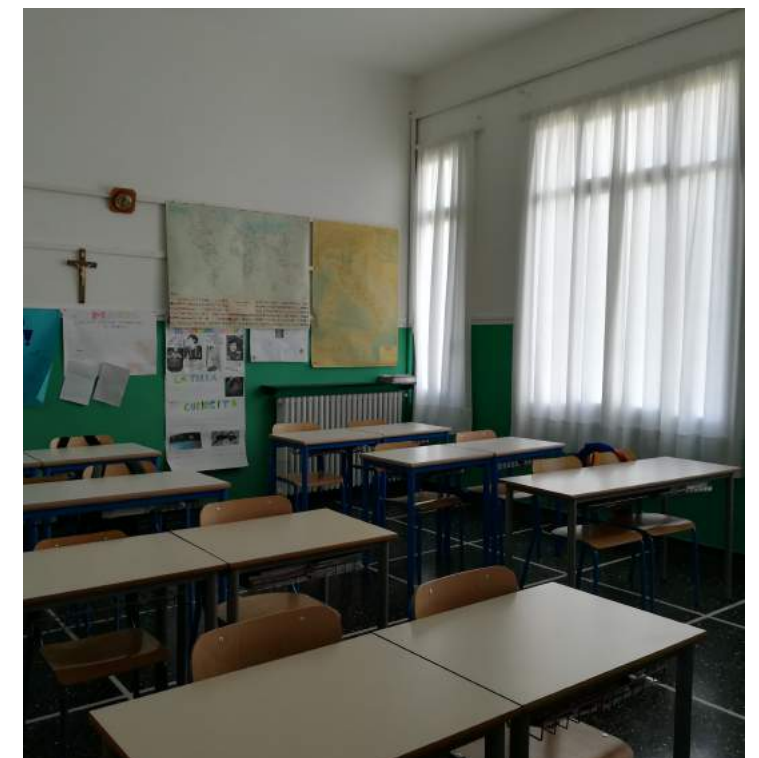


FOTO 04



FOTO 05



FOTO 06



FOTO 07



FOTO 08



FOTO 09



FOTO 10

PIANTA PIANO COPERTURA | scala 1:100

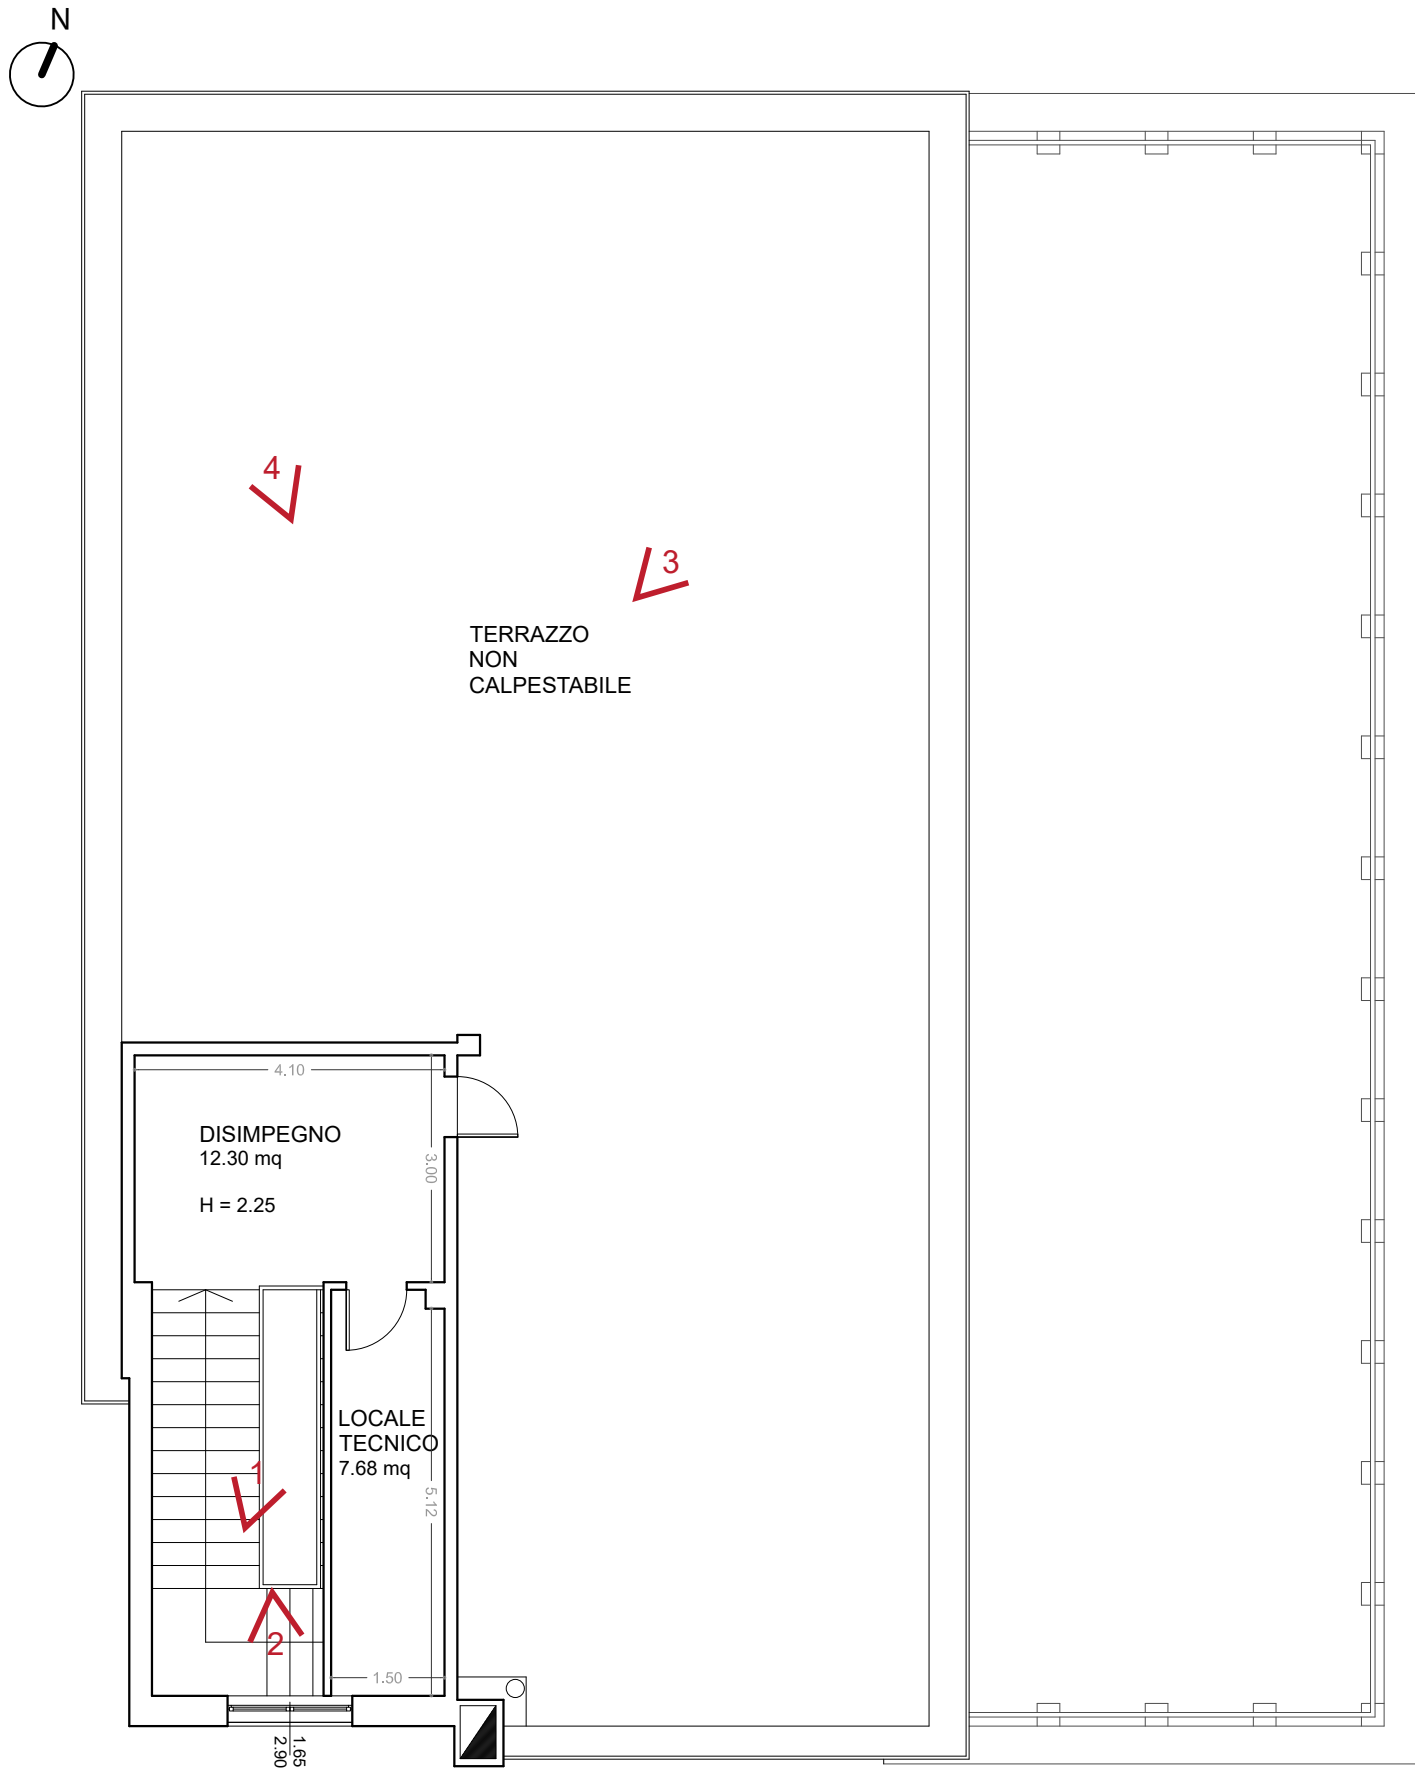


FOTO 01

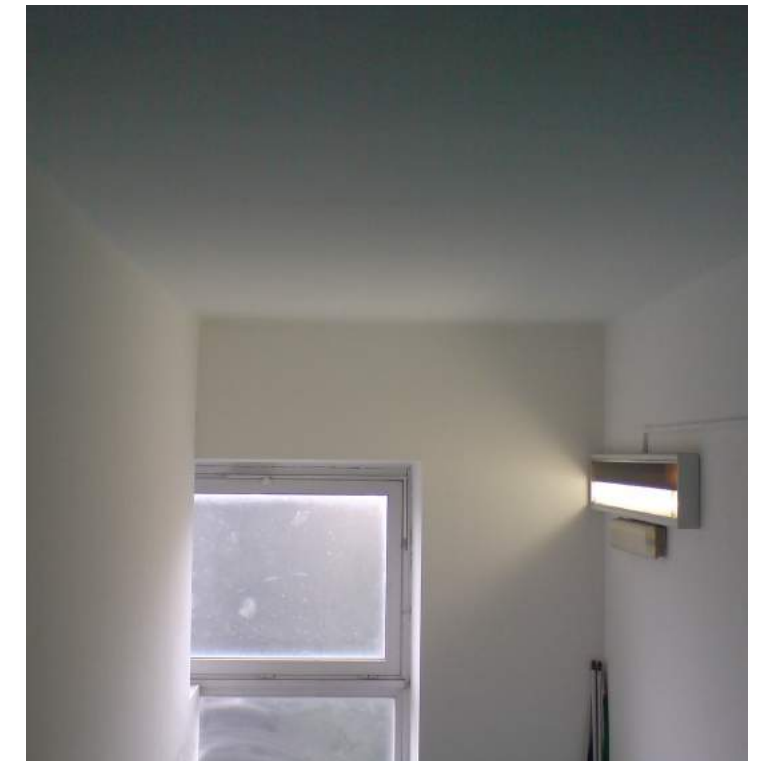


FOTO 02



FOTO 03



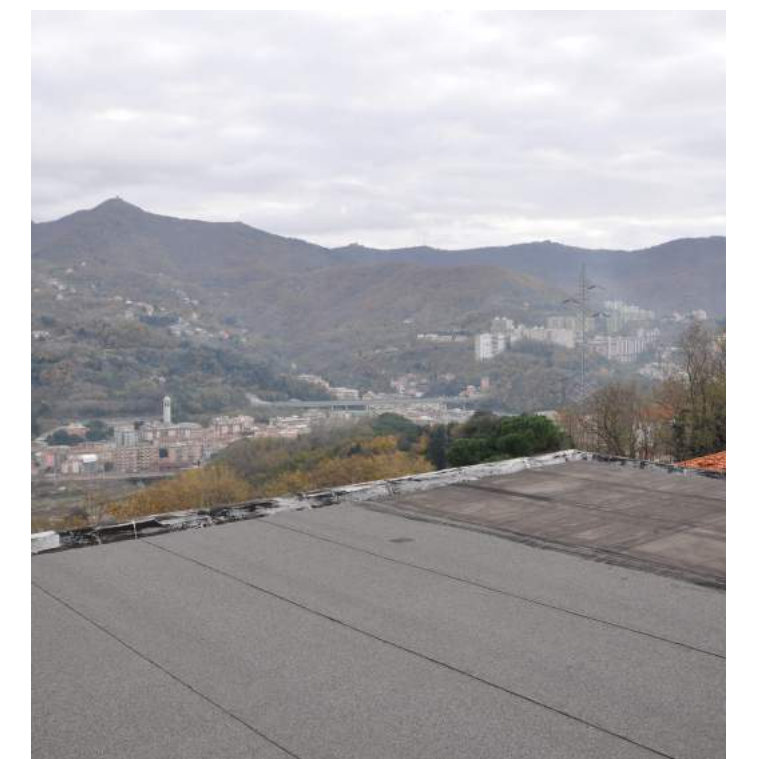


FOTO 04


PIANTA PIANO SEMINTERRATO | scala 1:100

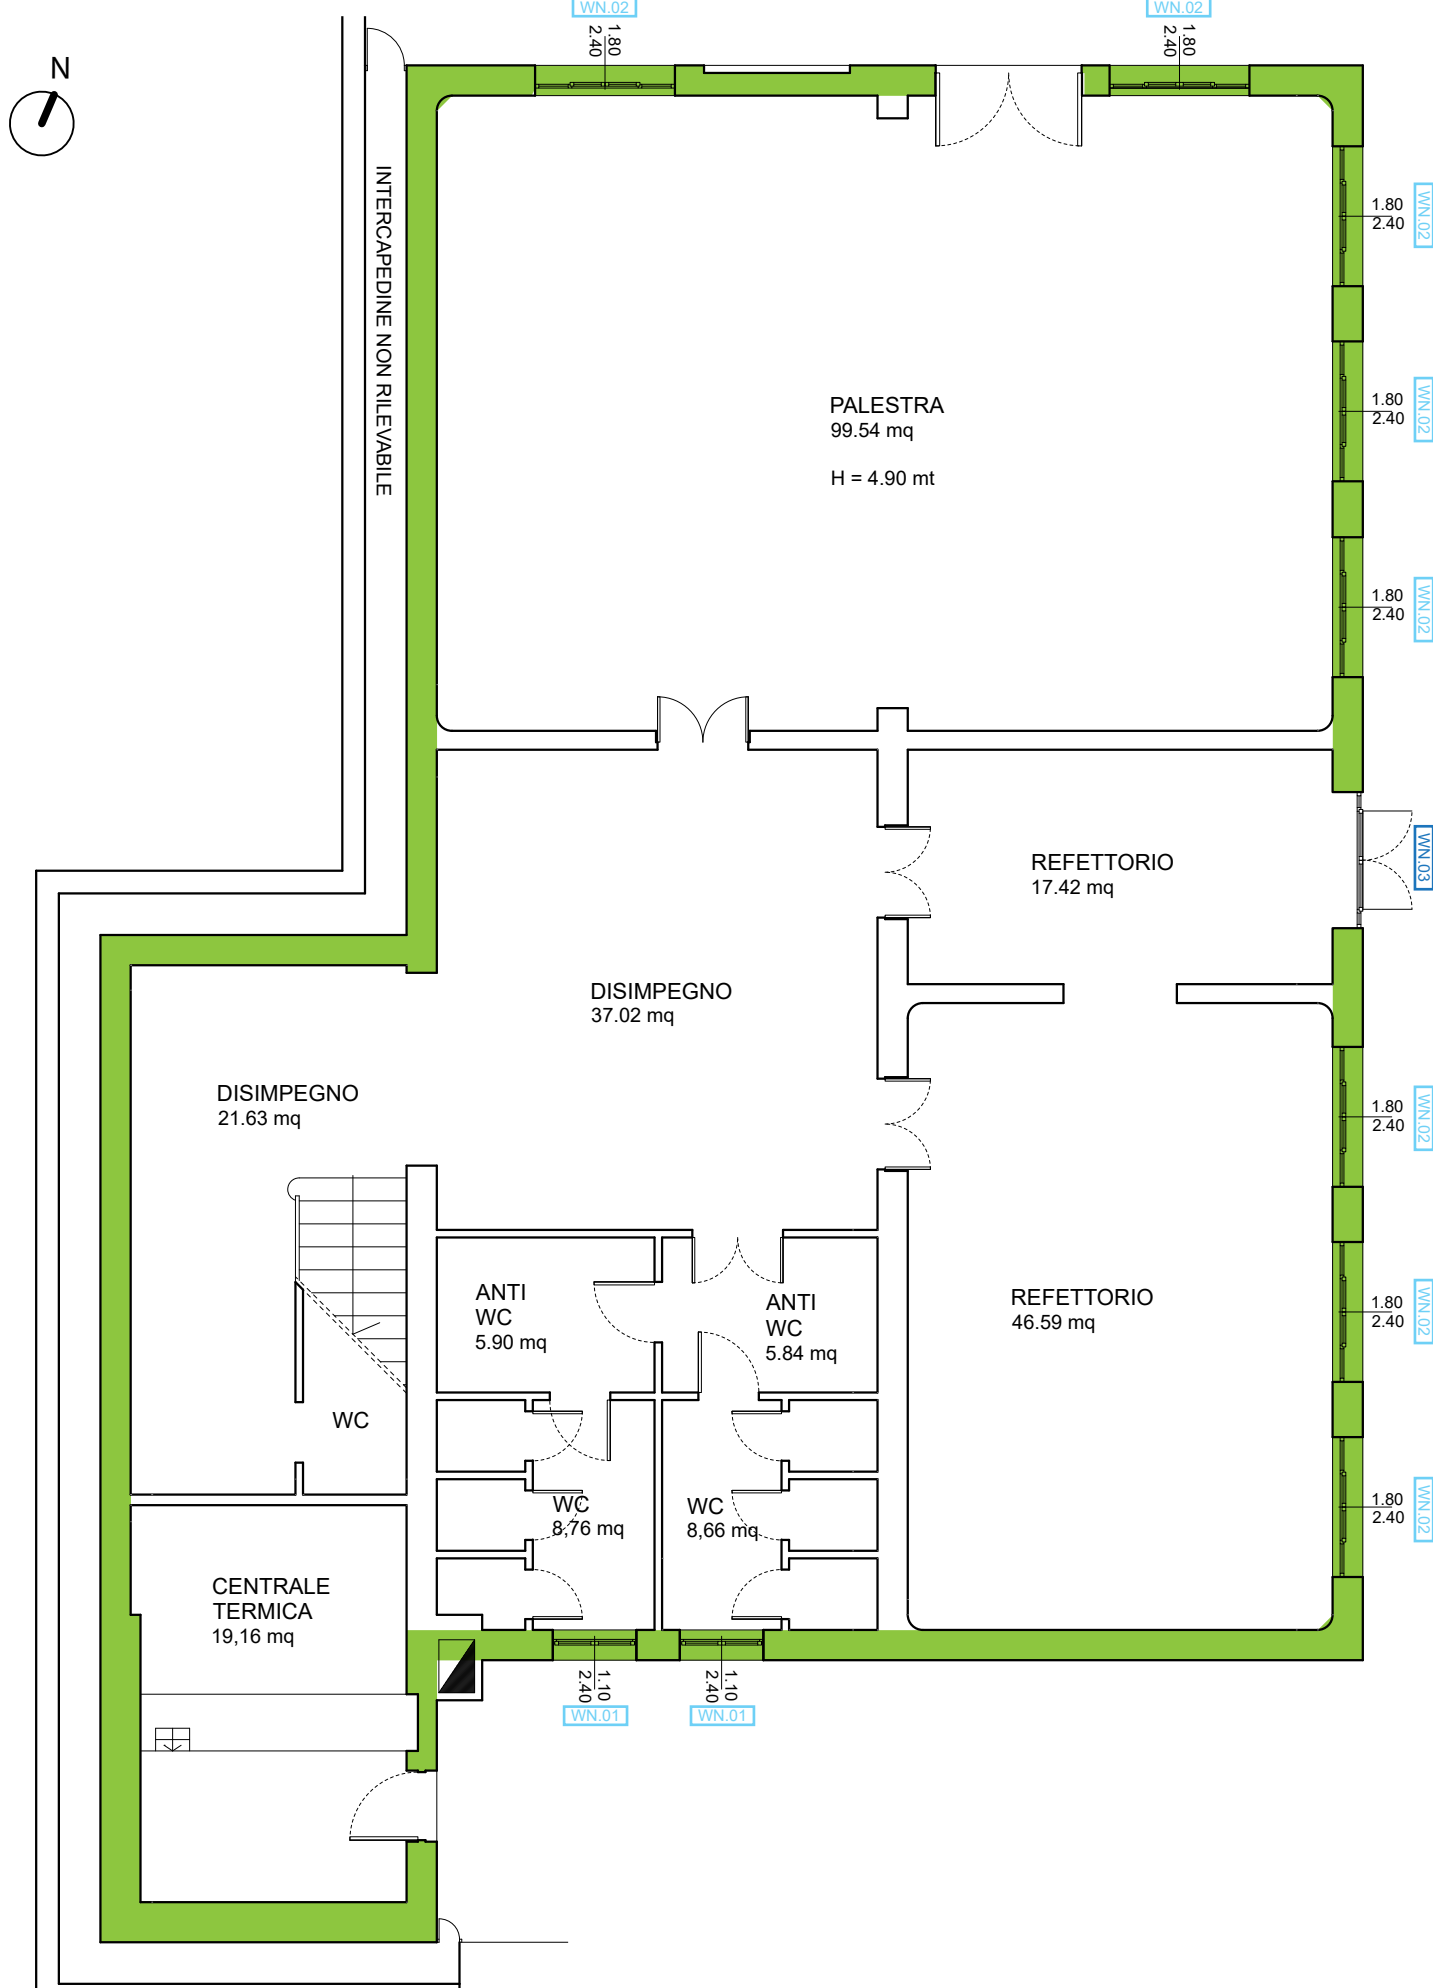


SEZIONE SCHEMATICA

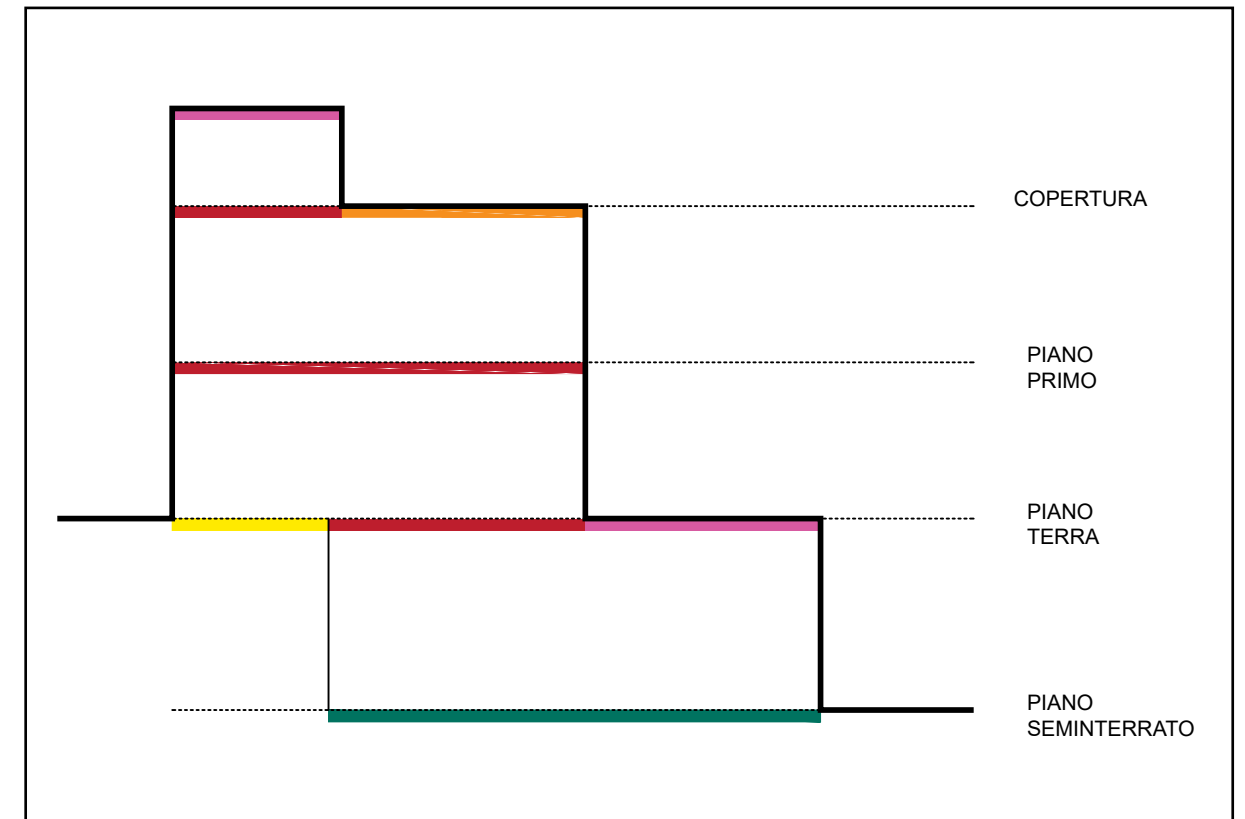


LEGENDA TIPOLOGIE COSTRUTTIVE

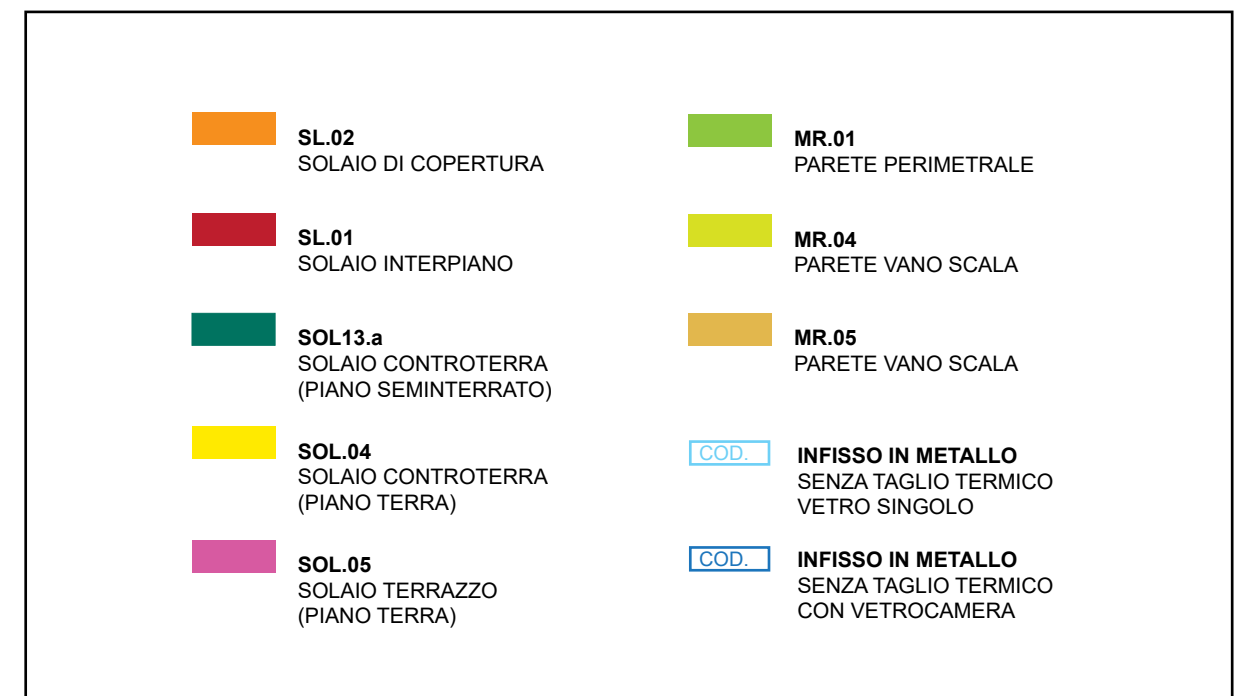


PIANTA PIANO TERRA | scala 1:100

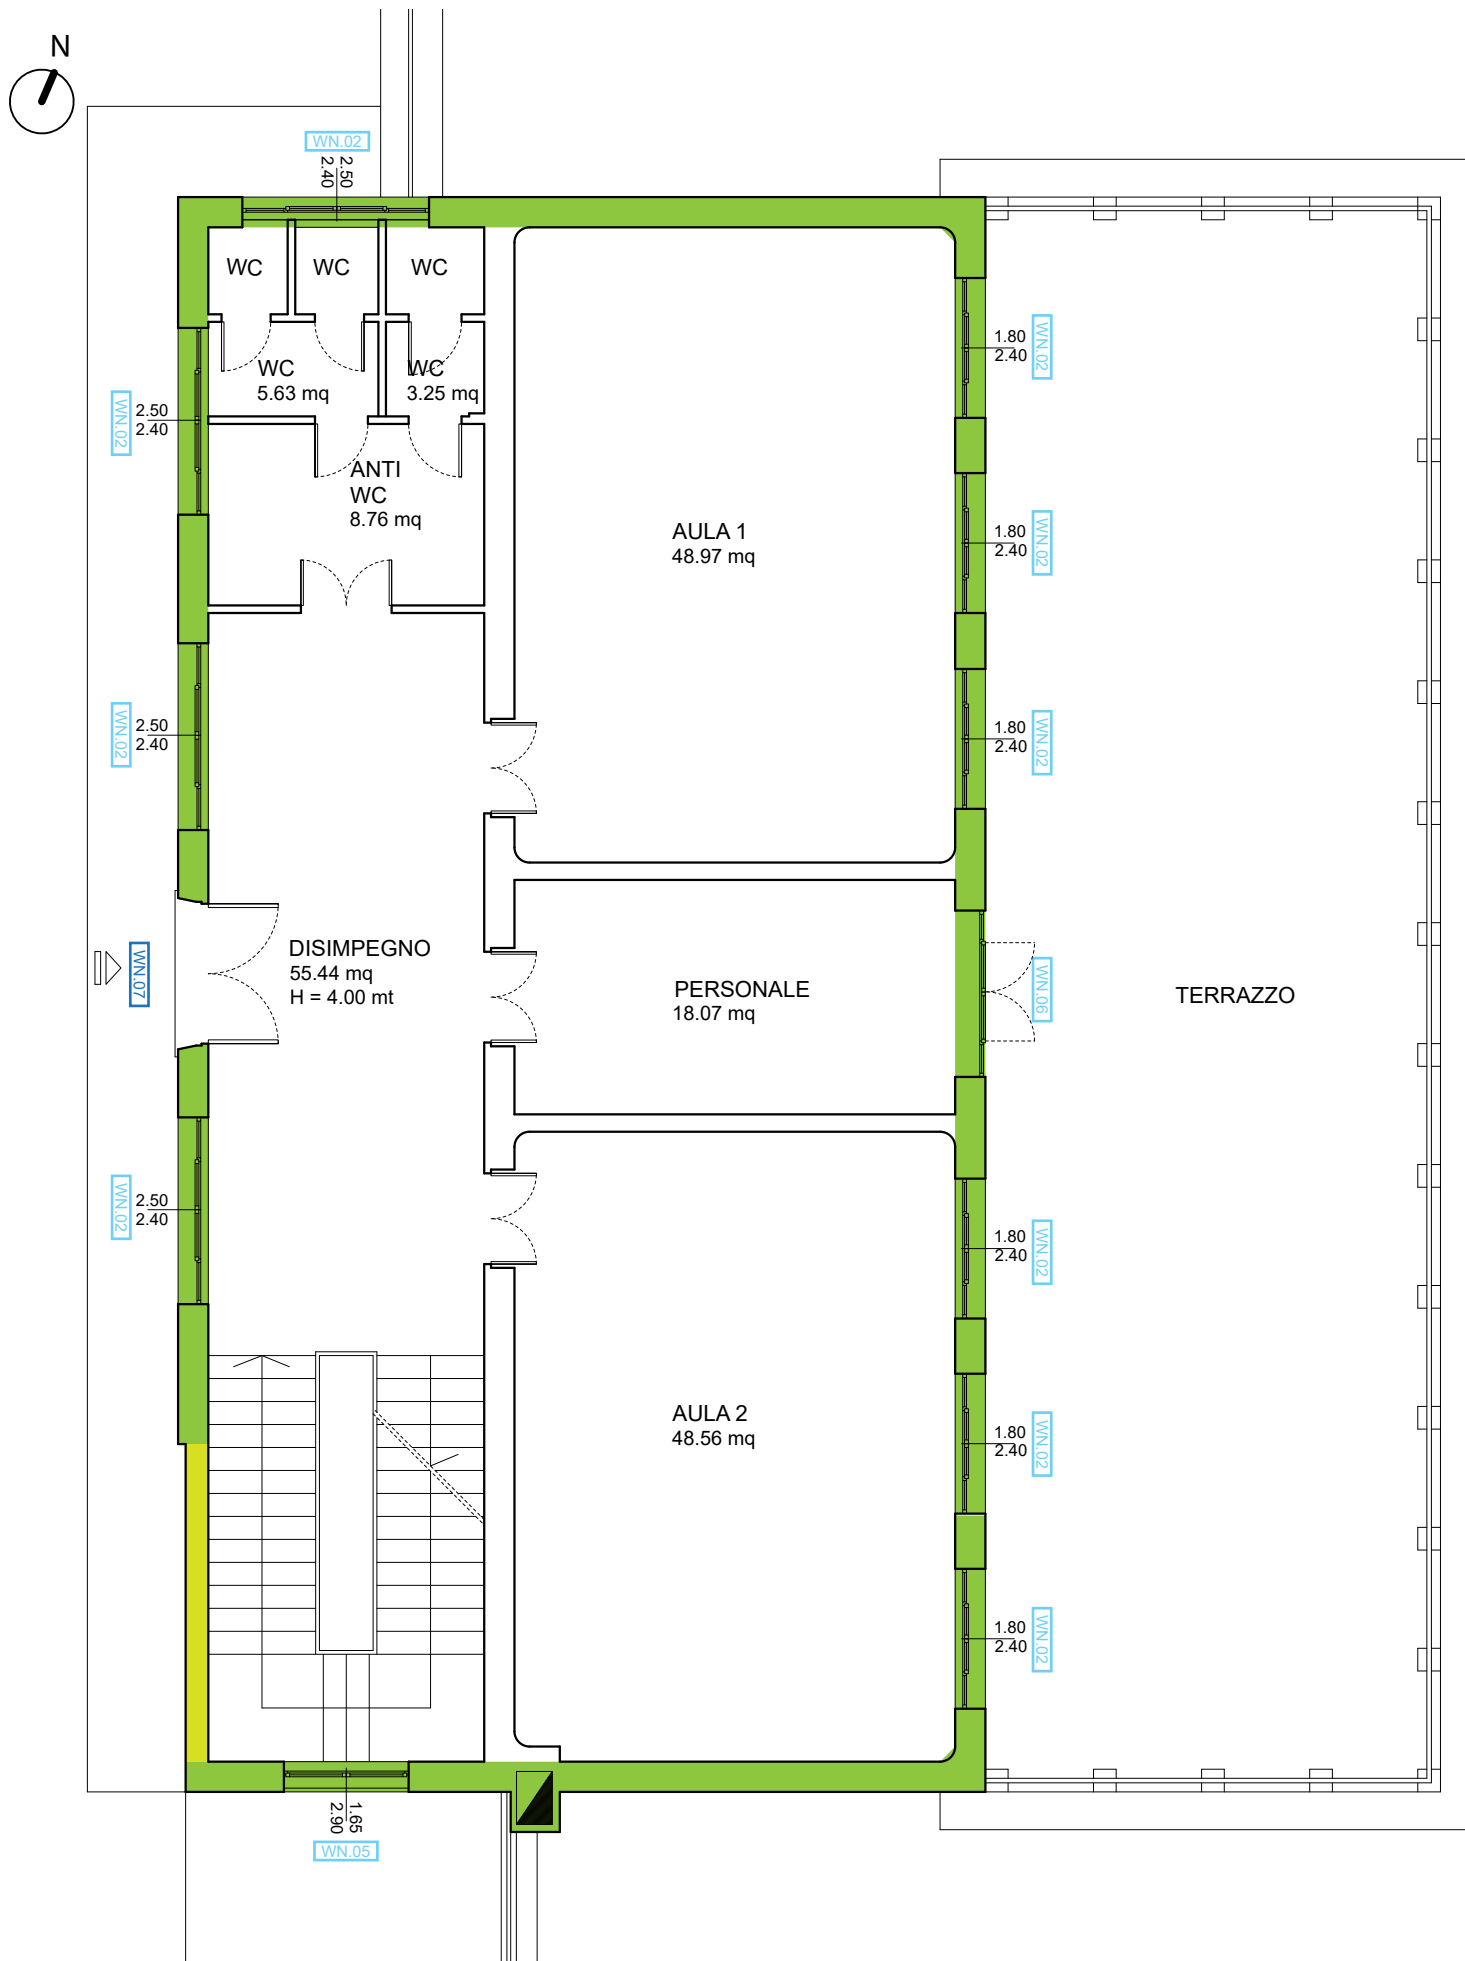


SEZIONE SCHEMATICA

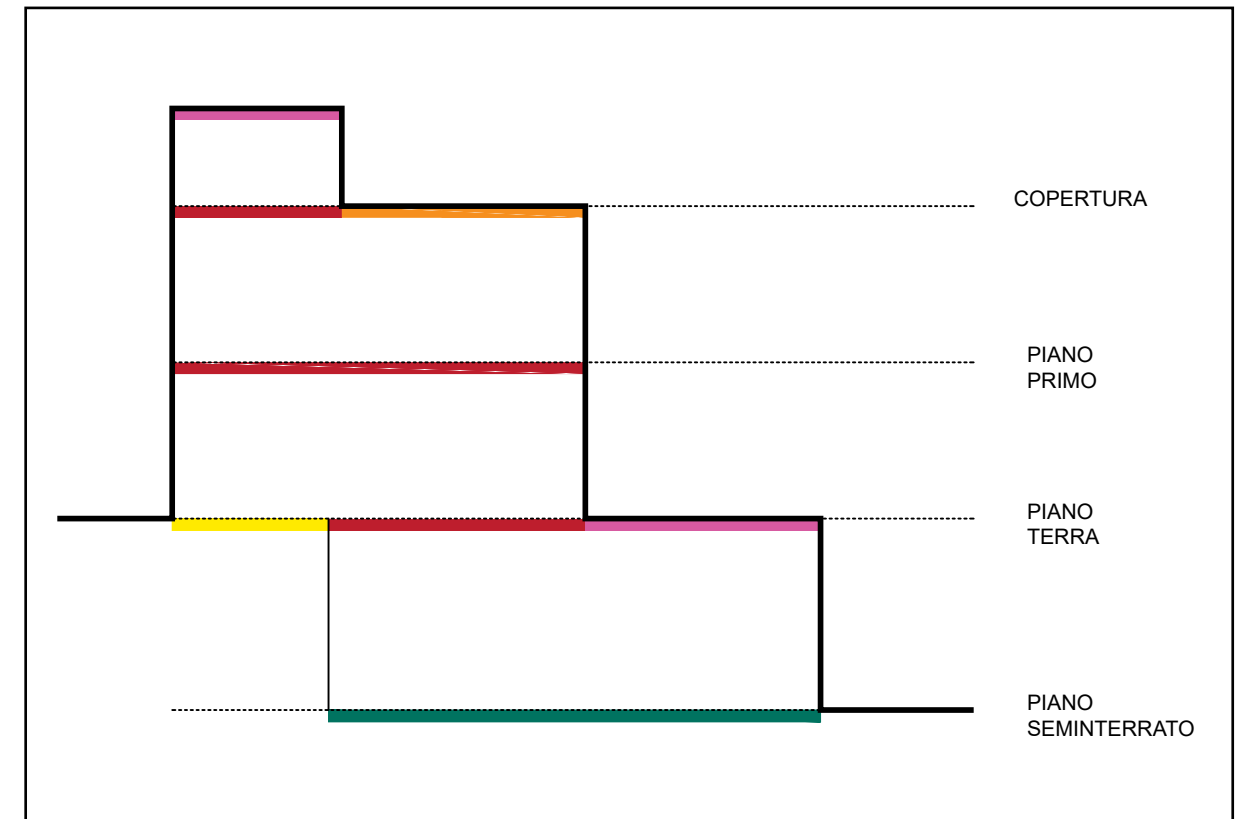


LEGENDA TIPOLOGIE COSTRUTTIVE

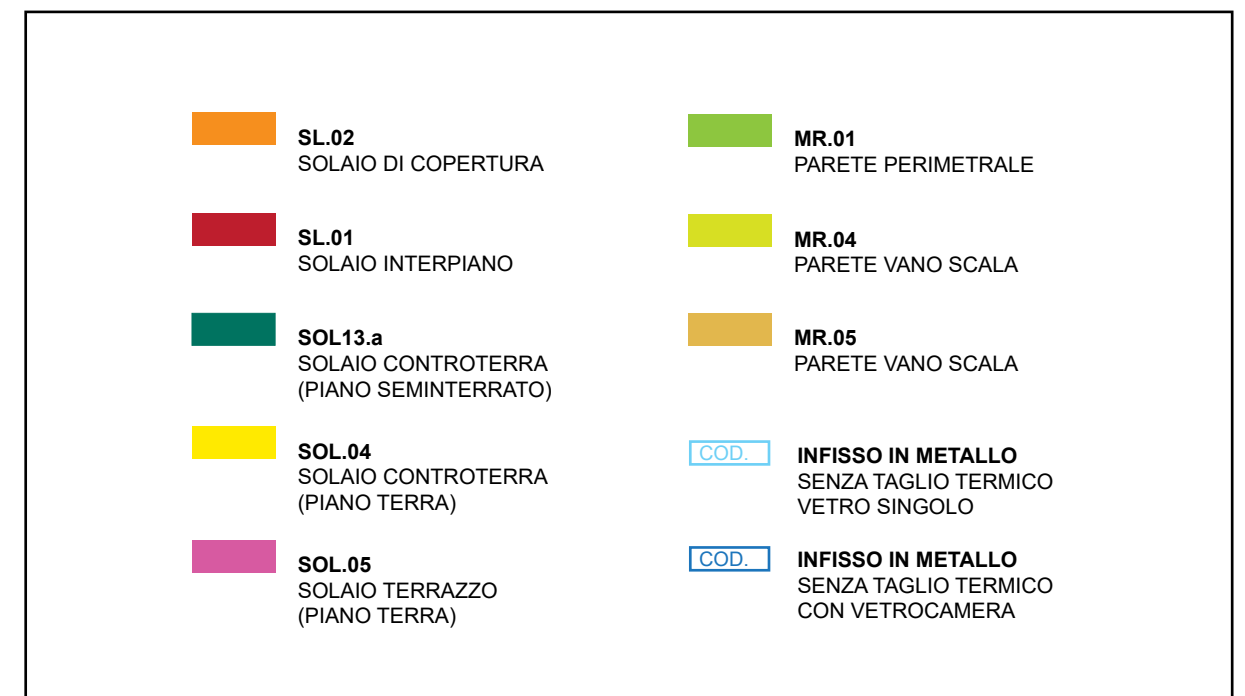


PIANTA PIANO PRIMO | scala 1:100

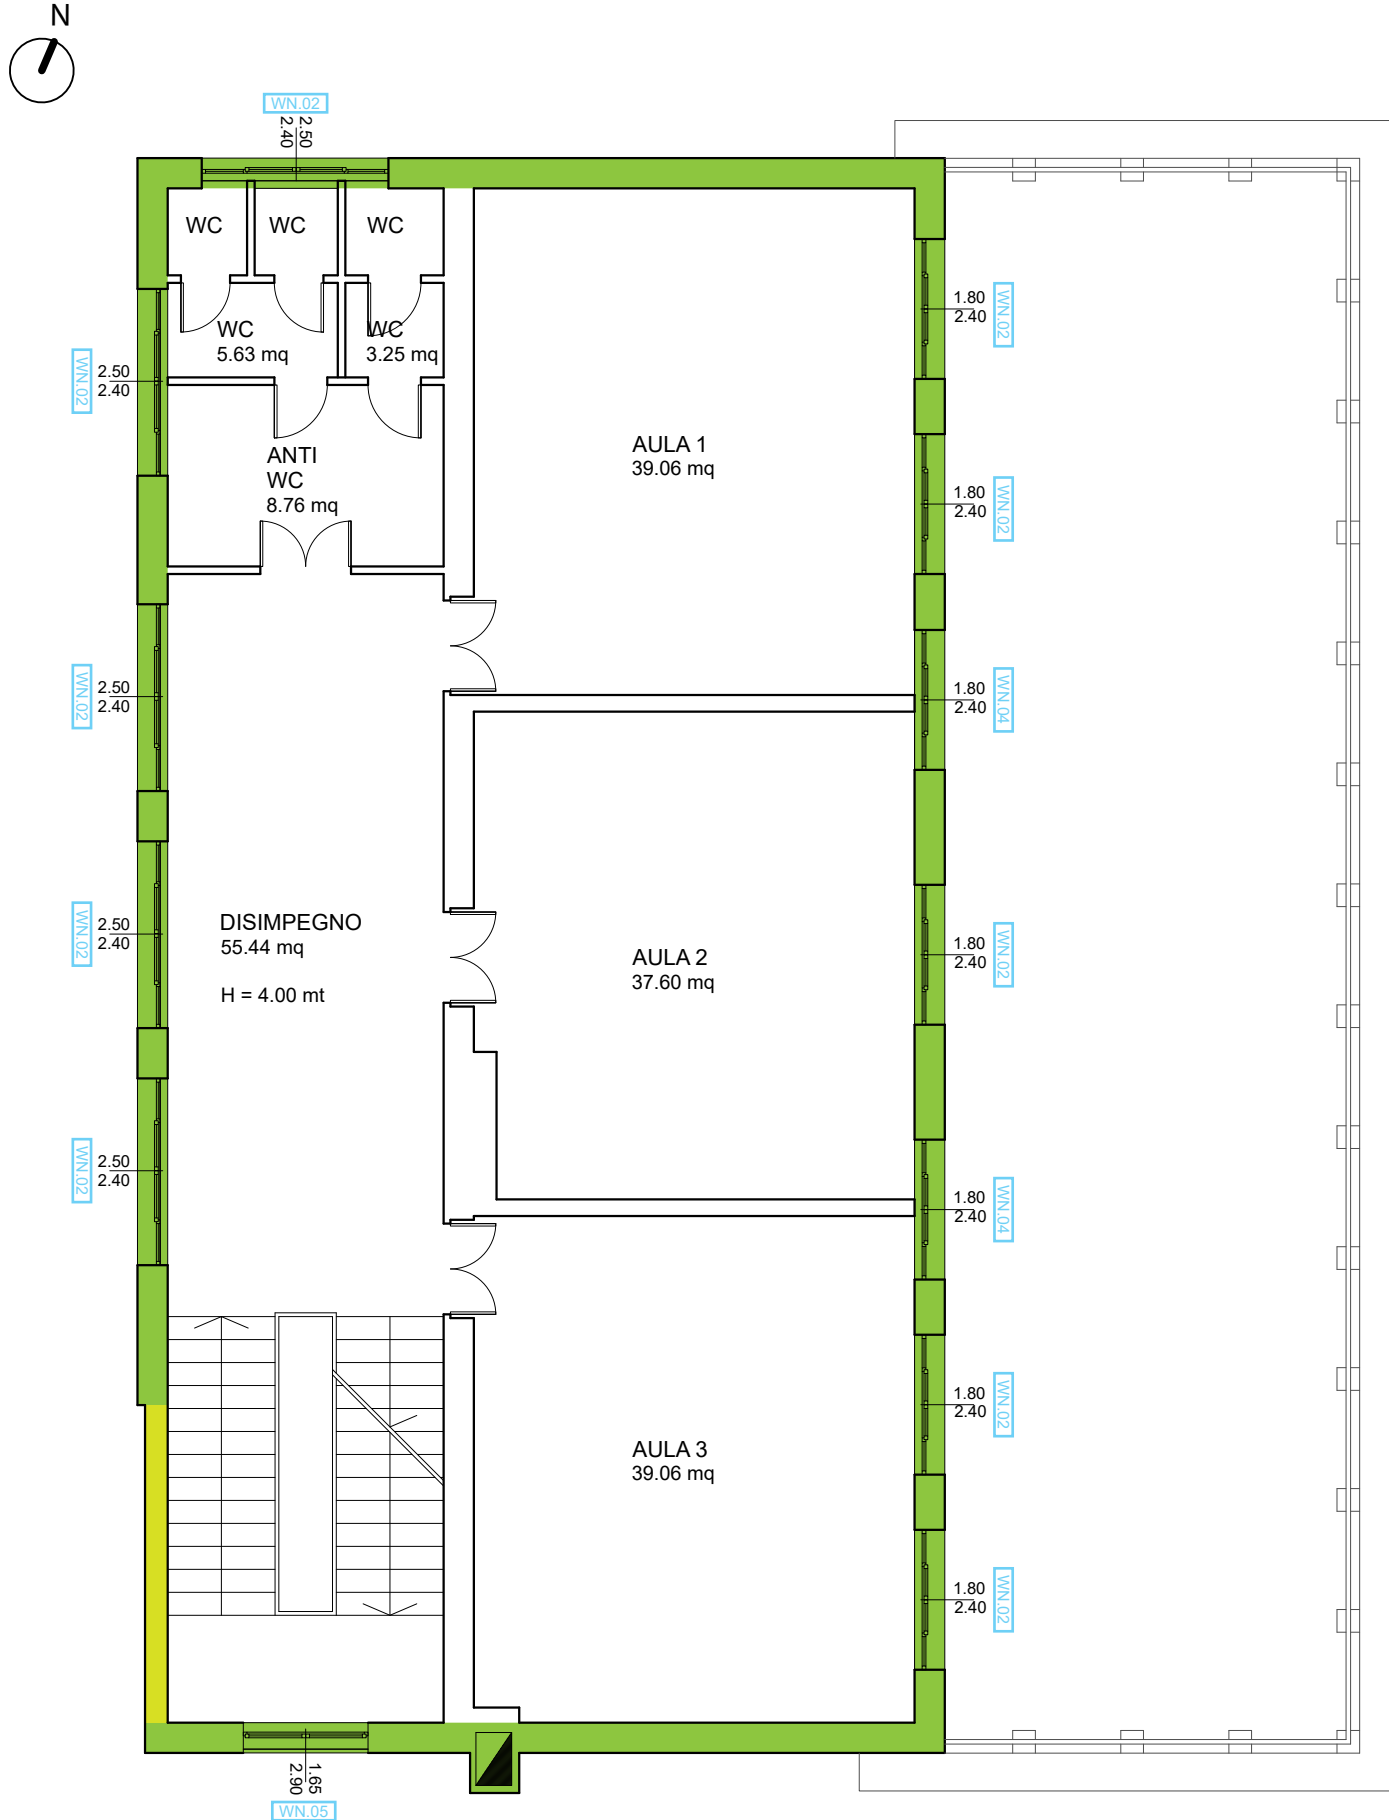


SEZIONE SCHEMATICA

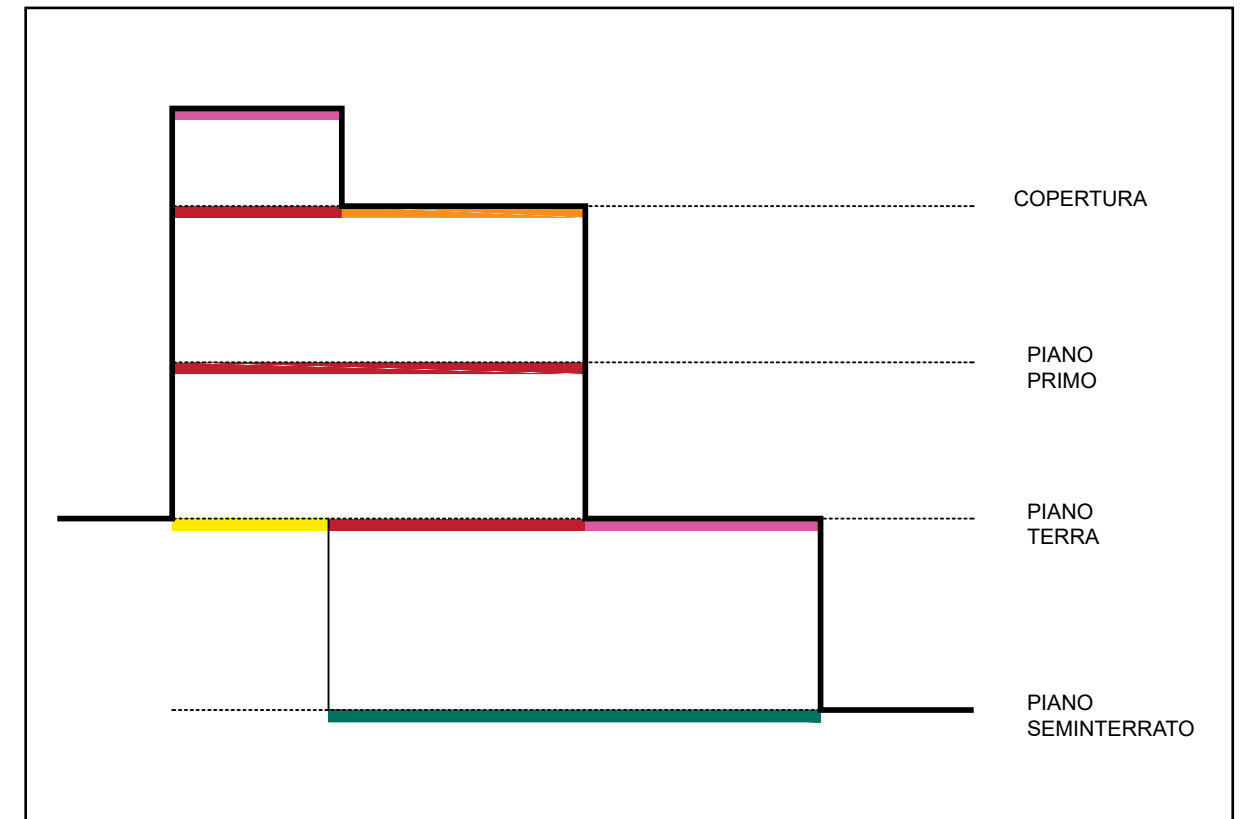


LEGENDA TIPOLOGIE COSTRUTTIVE

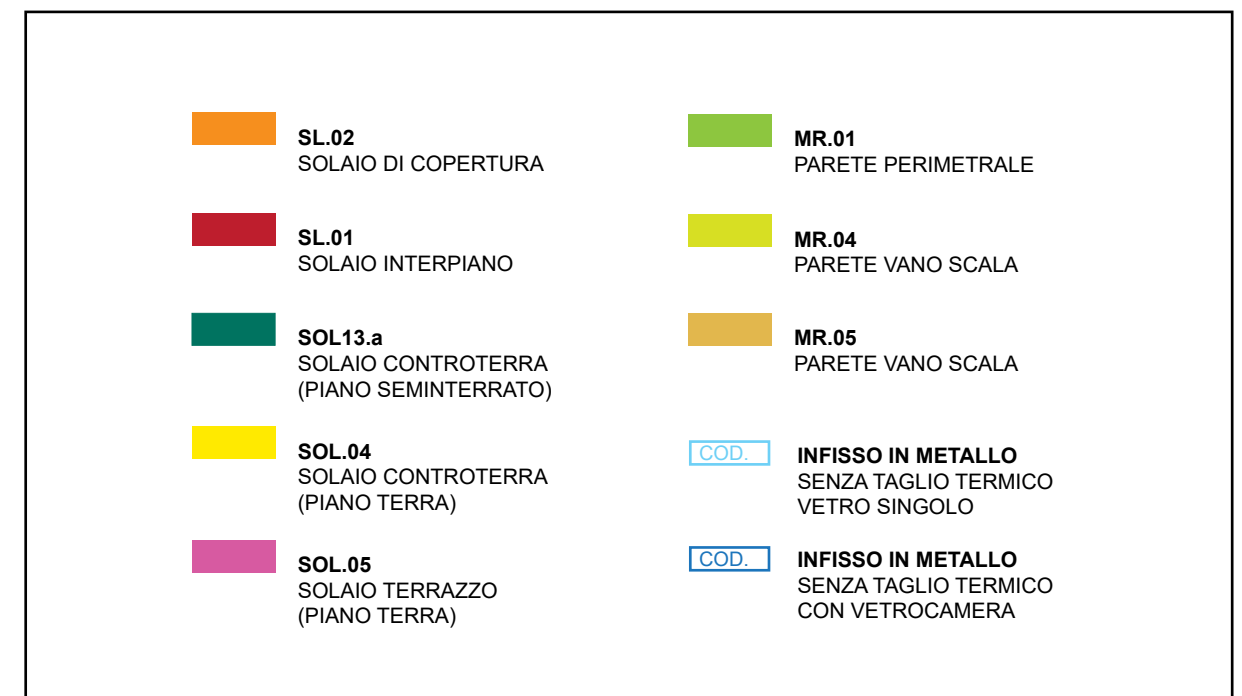

PIANTA PIANO TERZO | scala 1:100

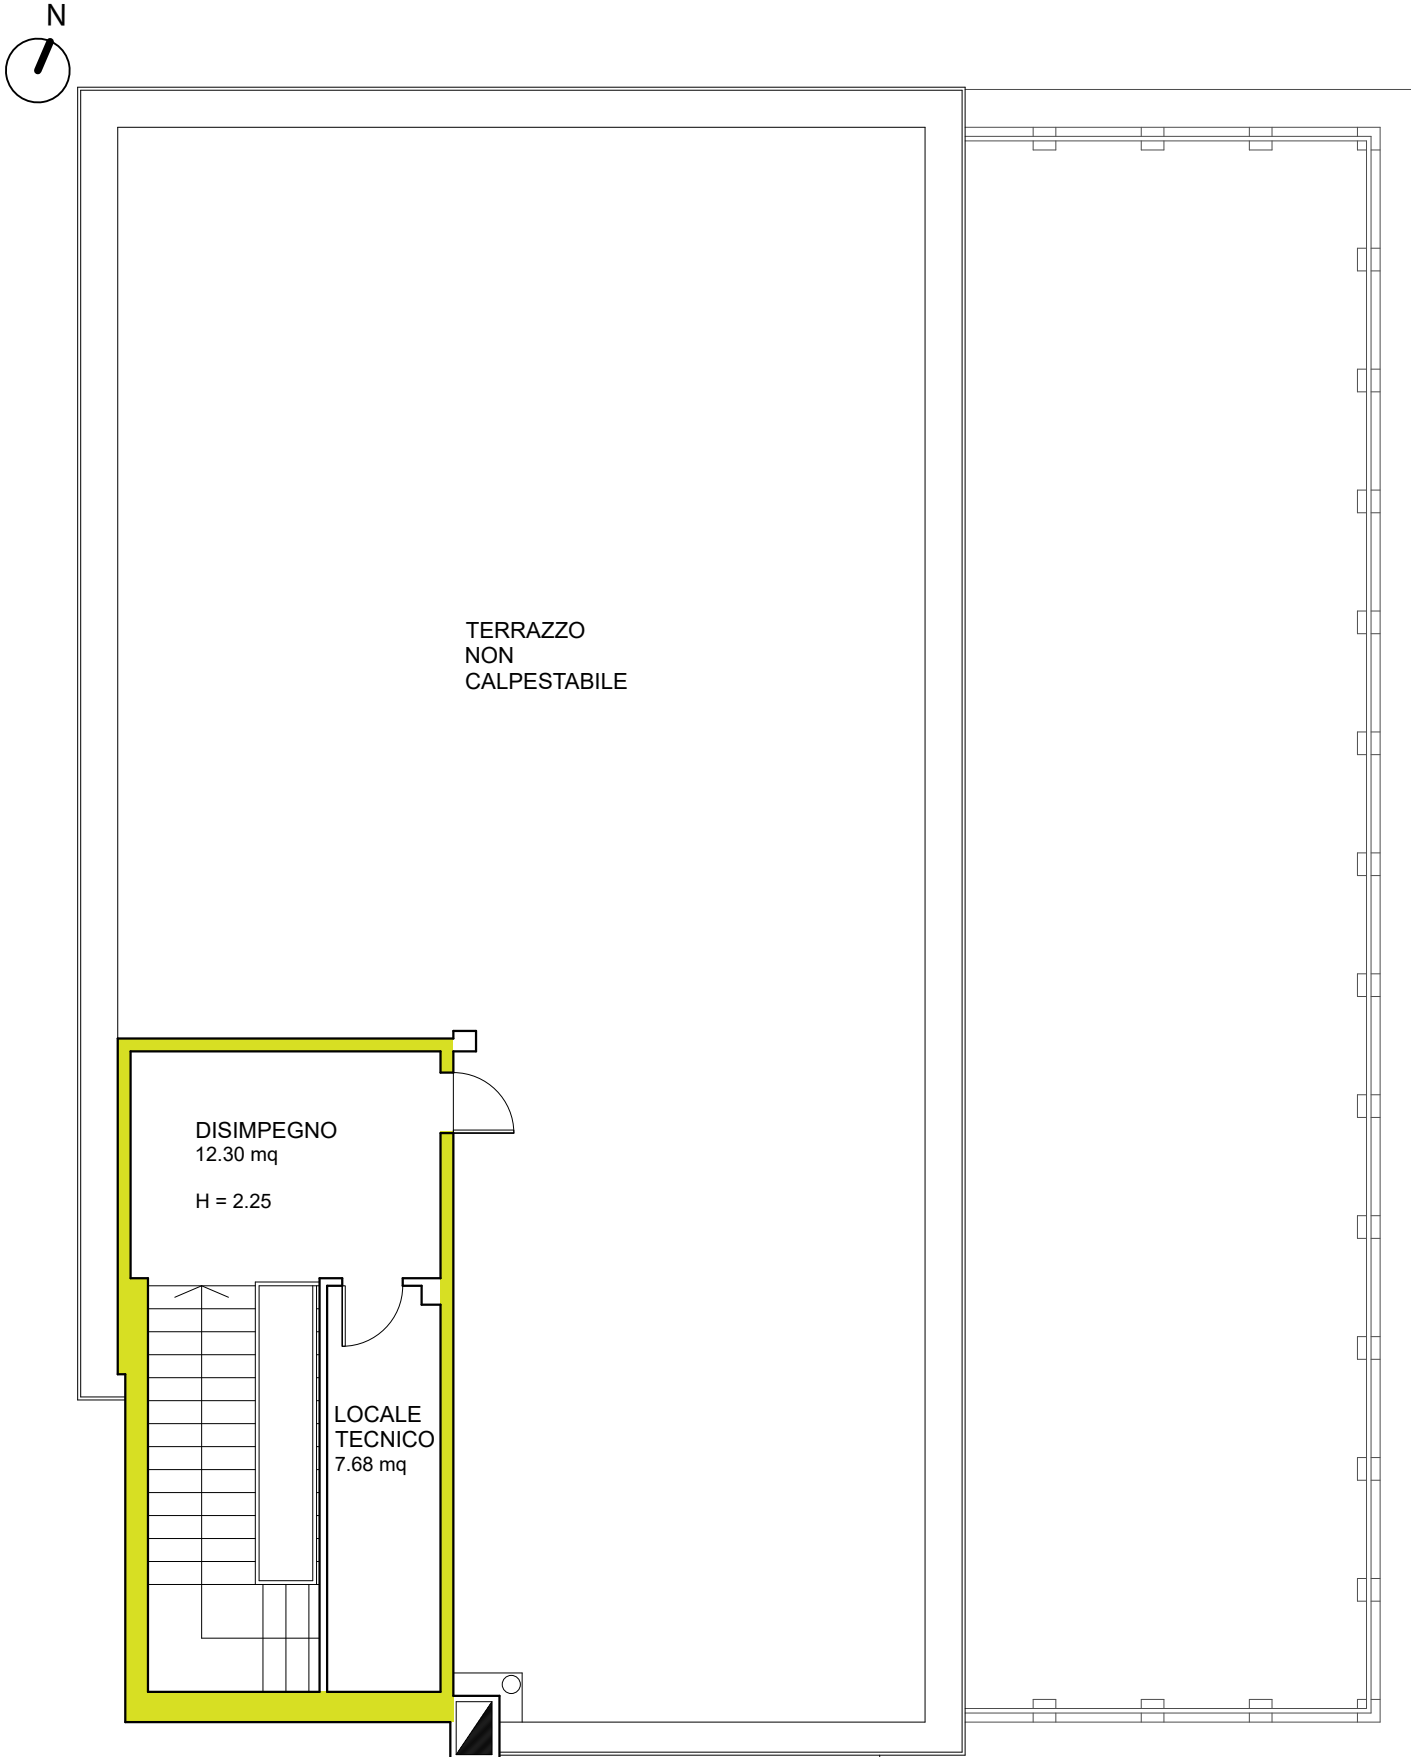

SEZIONE SCHEMATICA

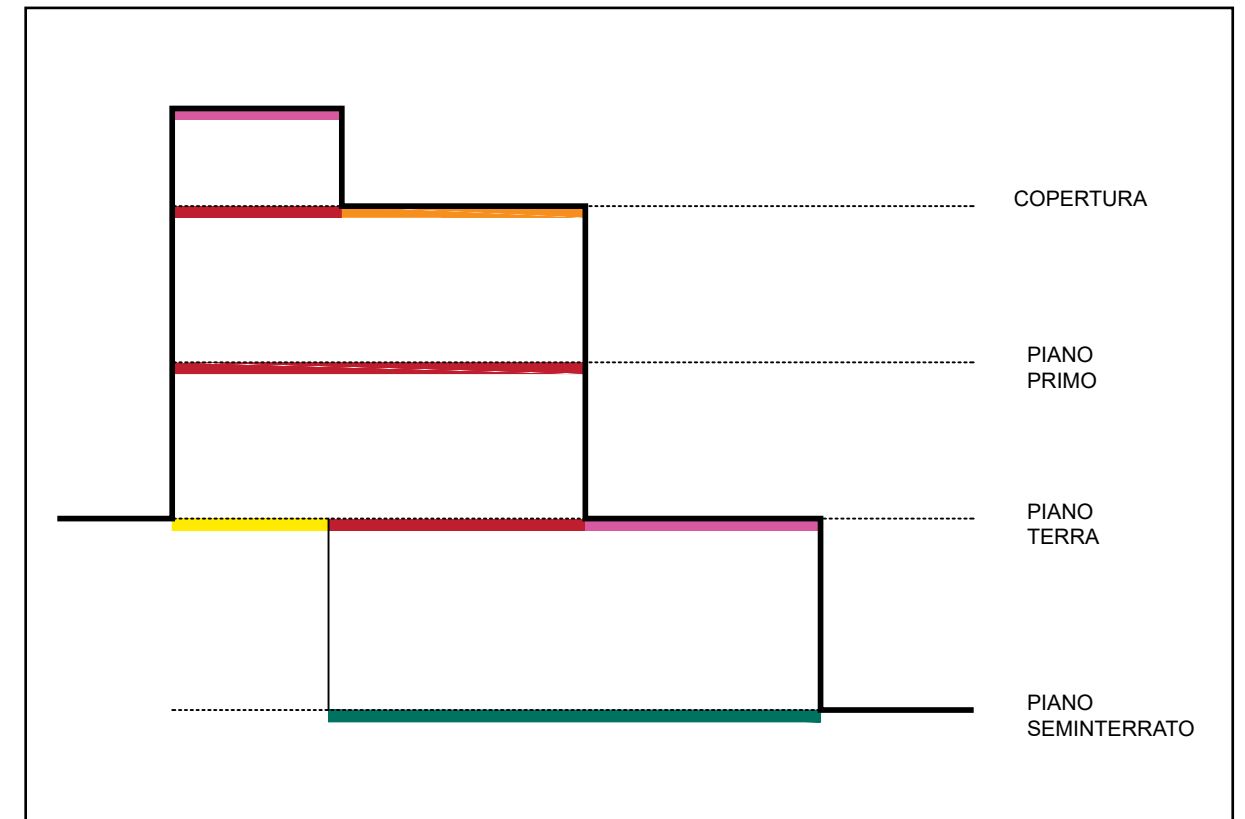

LEGENDA TIPOLOGIE COSTRUTTIVE

