


PLANIMETRIA GENERALE | scala 1:200

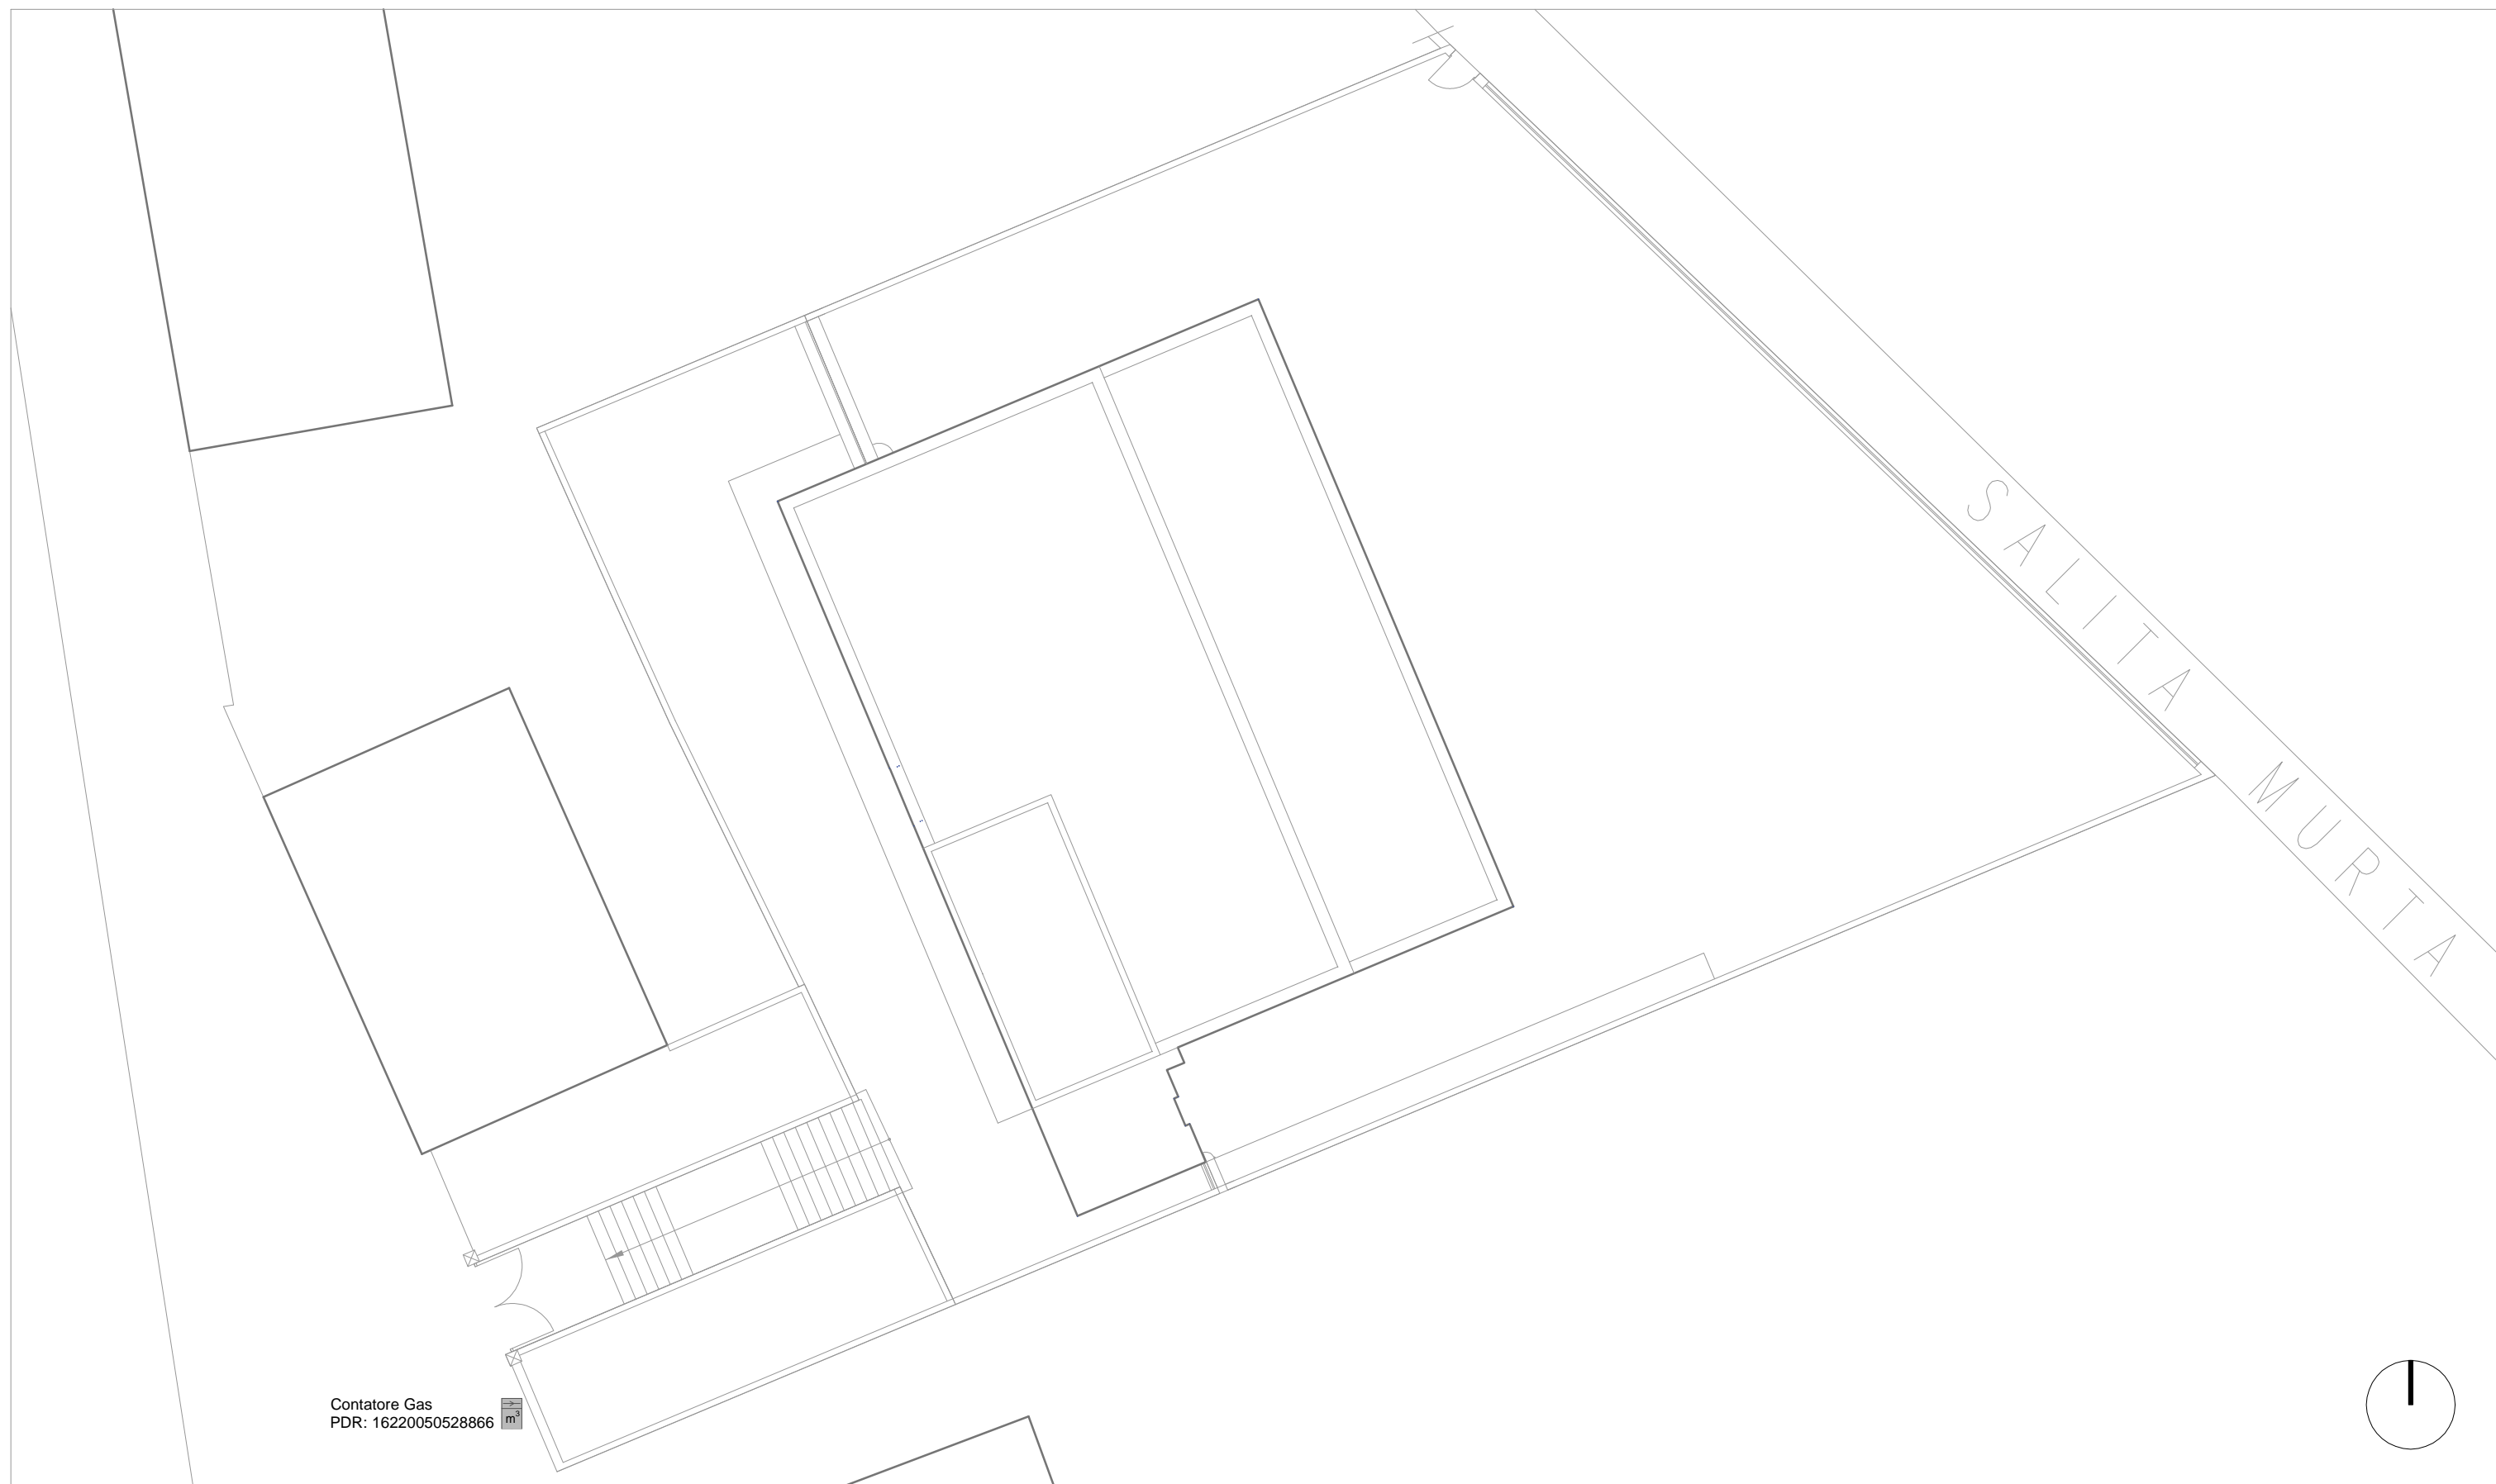

PIANTA PIANO TERRA | scala 1:100

