

PLANIMETRIA GENERALE | scala 1:500



FOTO AEREA



FOTO 01



FOTO 02



FOTO 03

PIANTA PIANO TERRA | scala 1:100

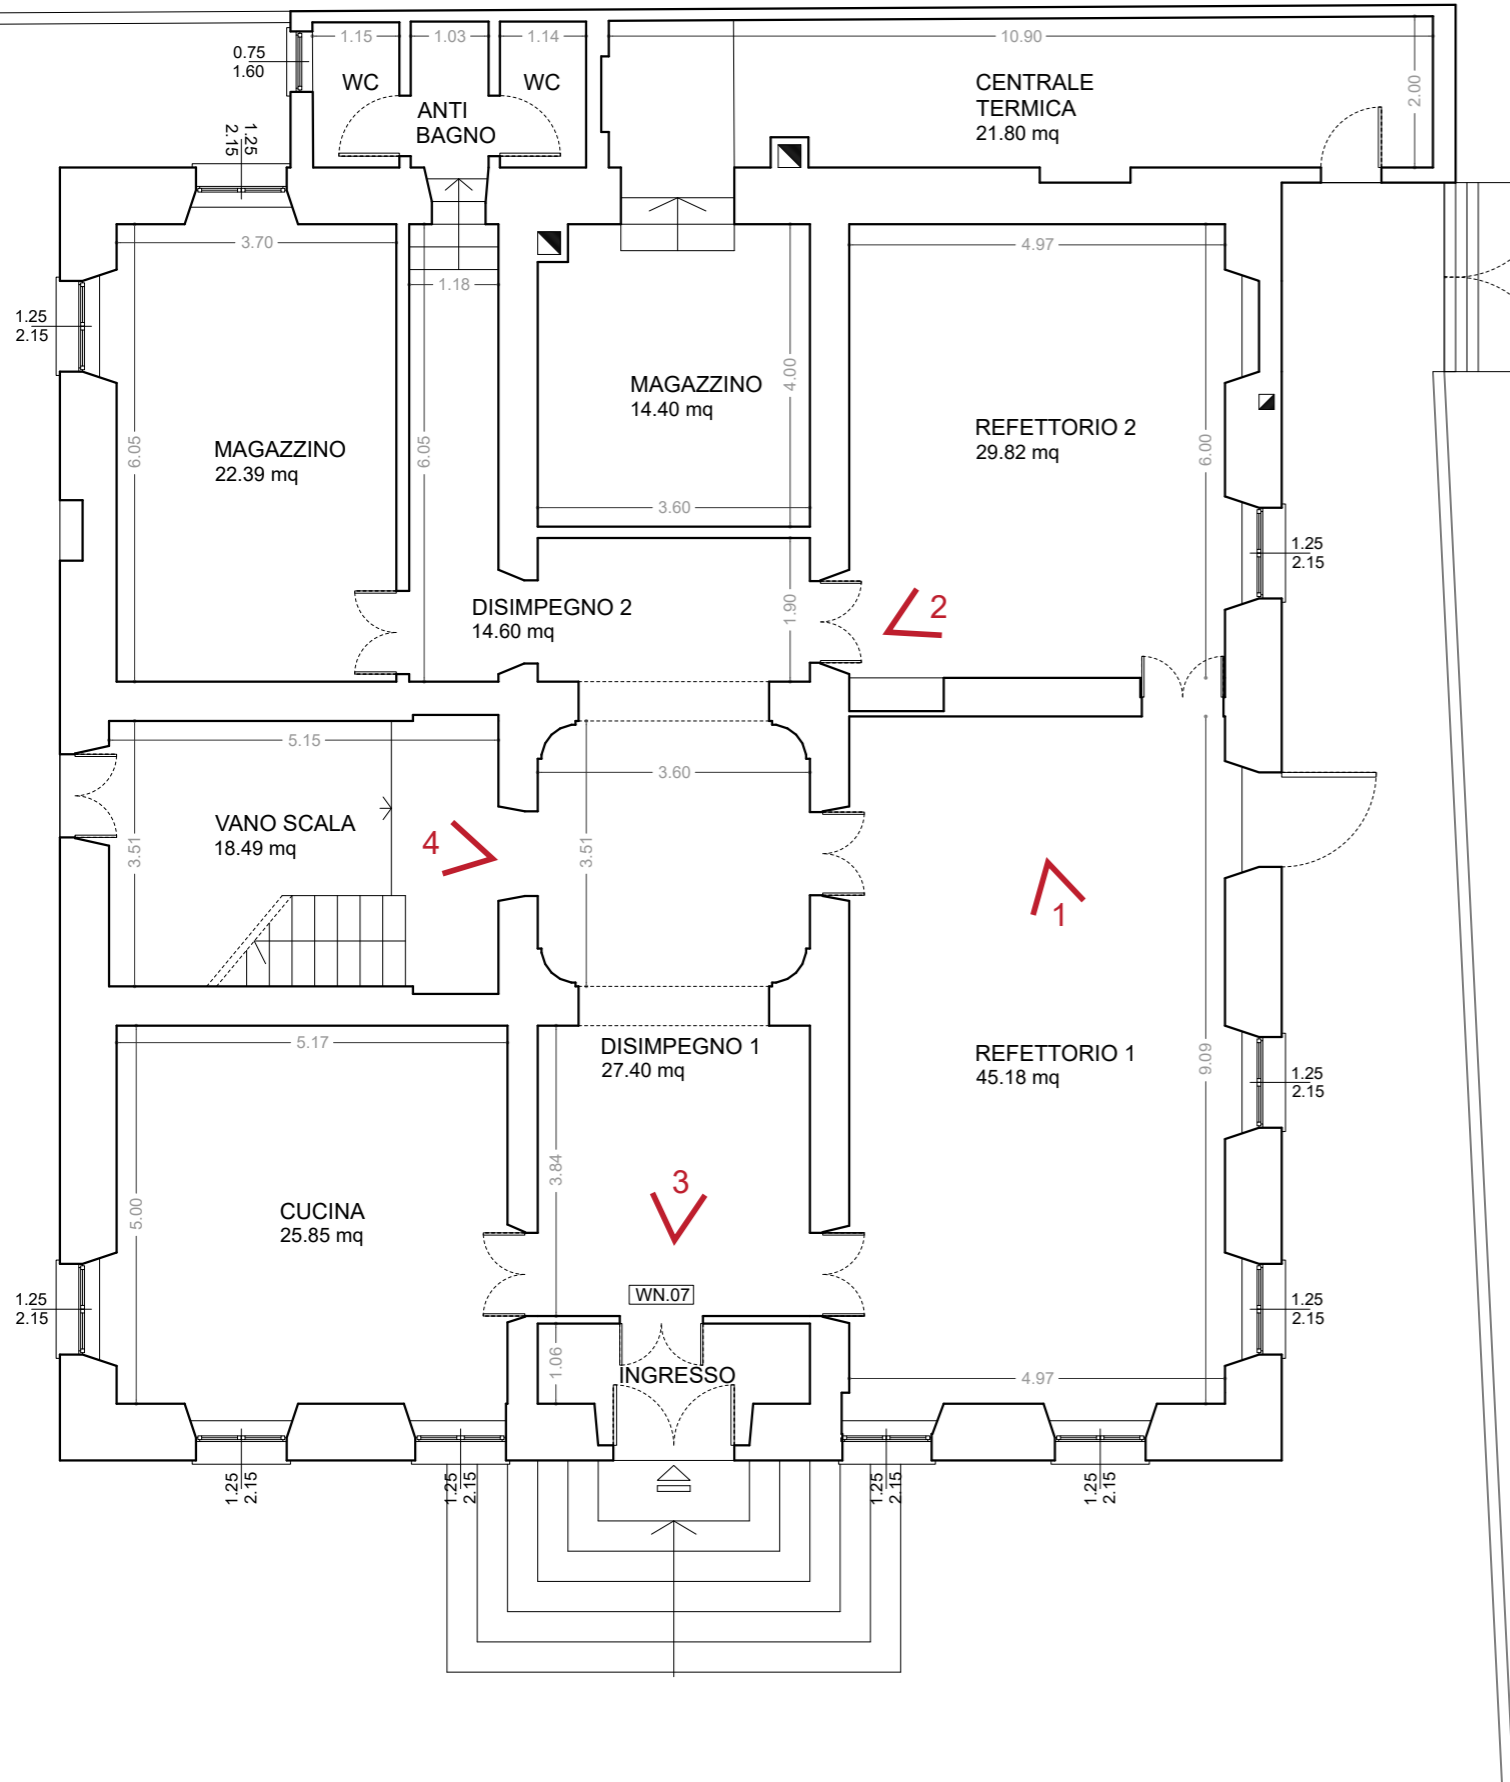


FOTO 01



FOTO 02



FOTO 03

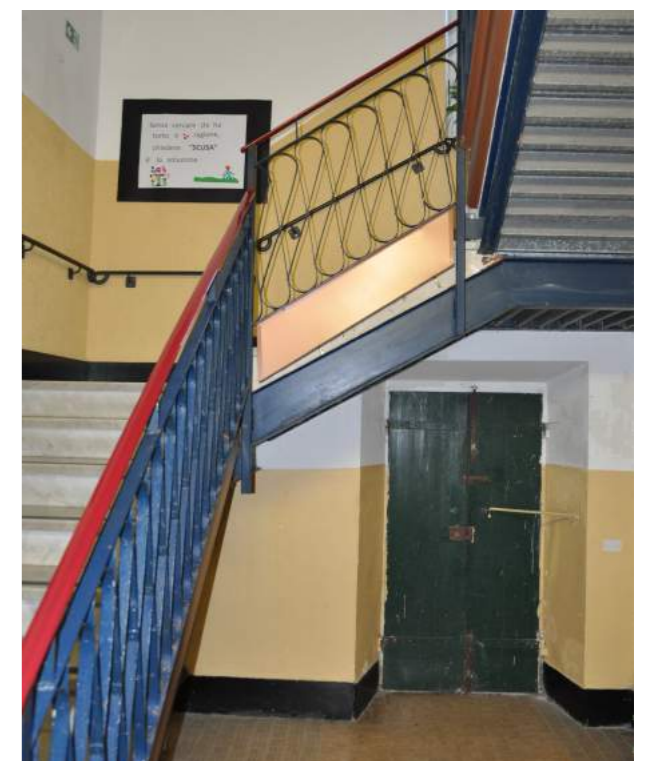


FOTO 04

PIANTA PIANO PRIMO | scala 1:100

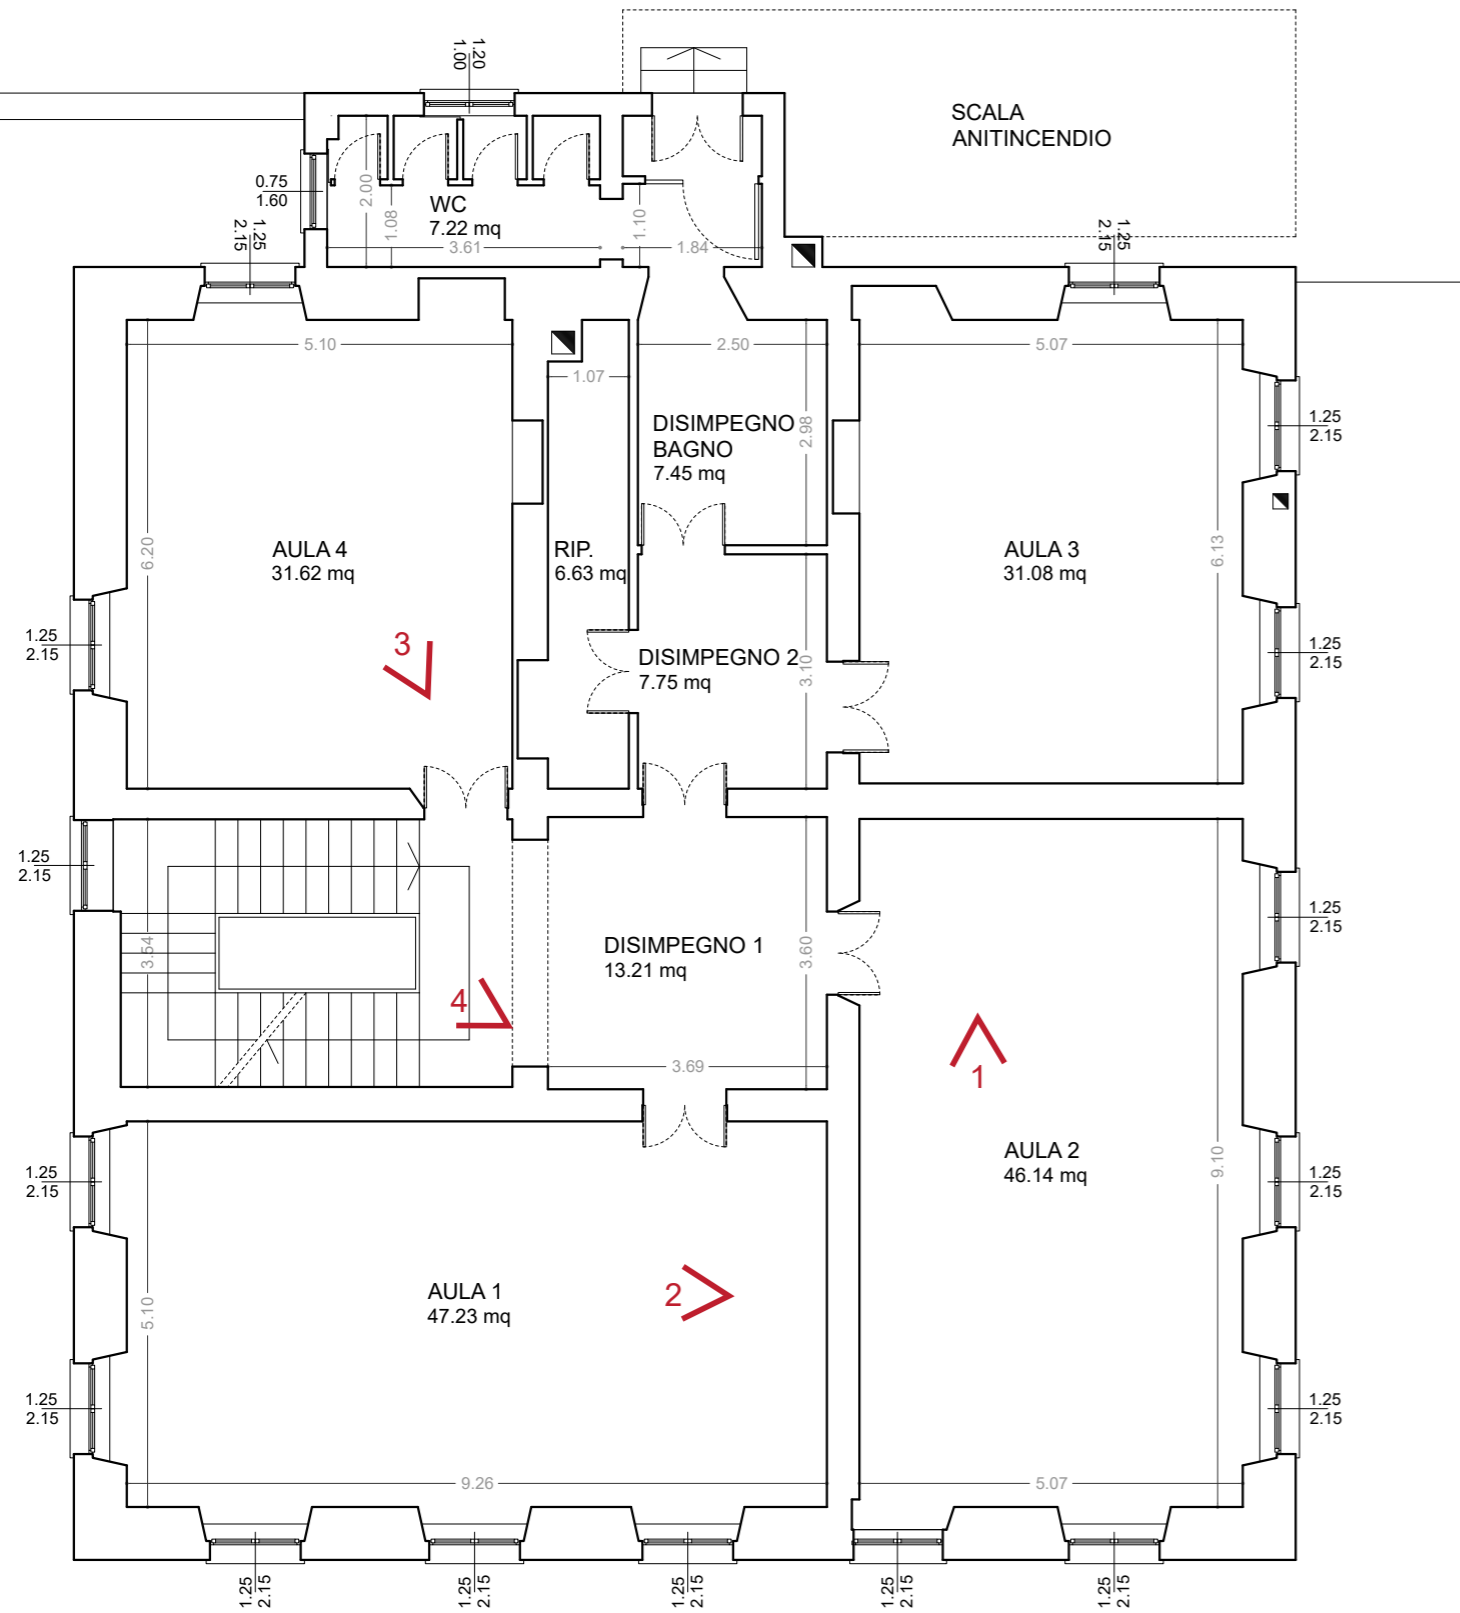


FOTO 01



FOTO 02



FOTO 03

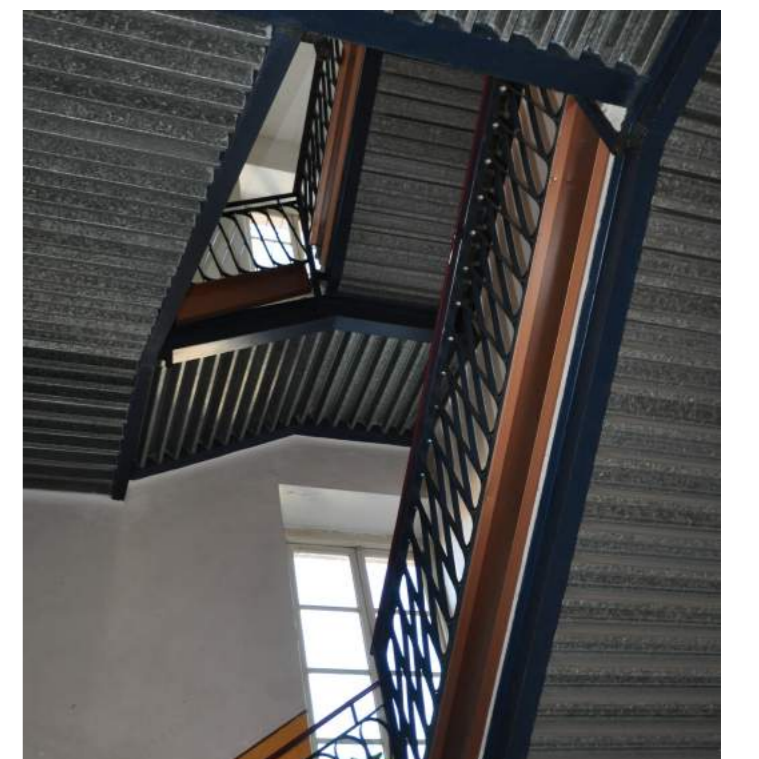


FOTO 04

PIANTA PIANO SECONDO | scala 1:100

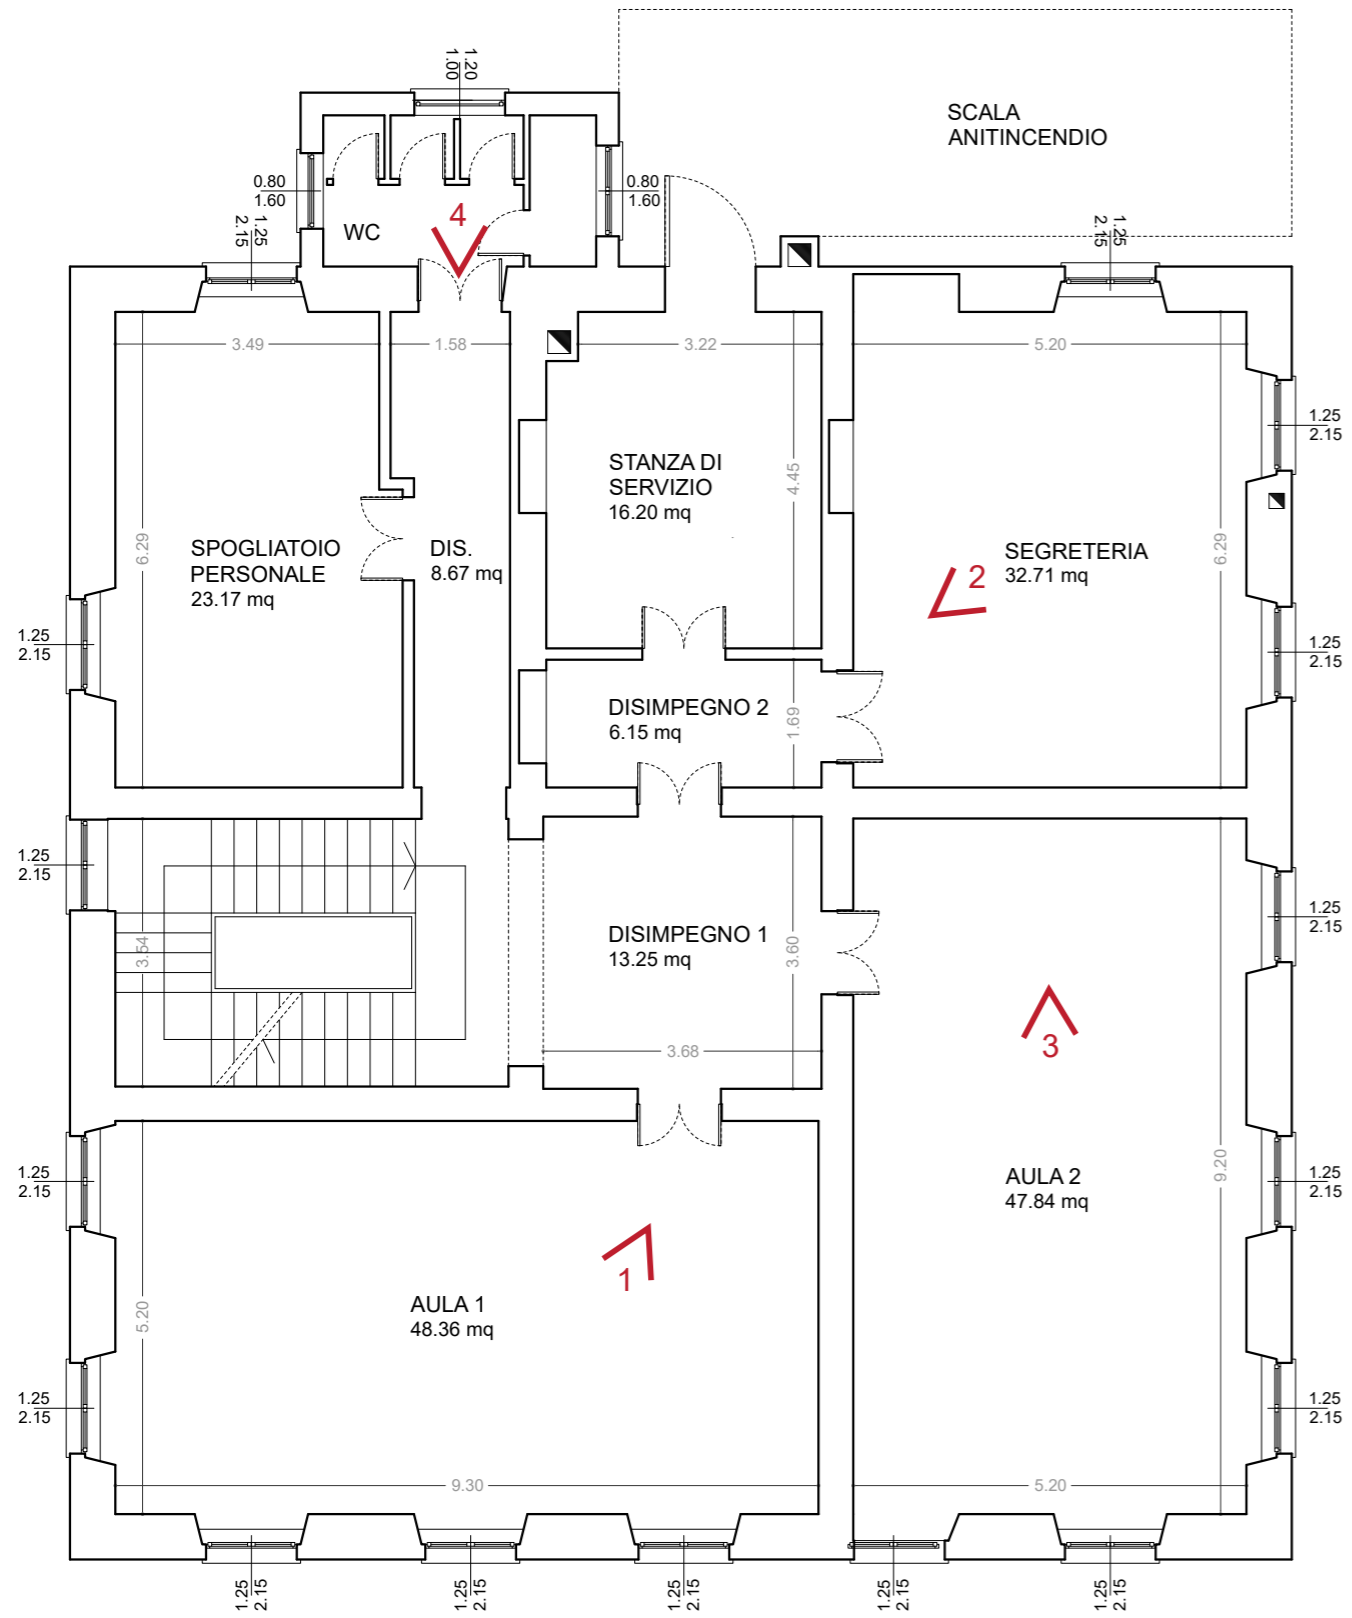


FOTO 01



FOTO 02



FOTO 03

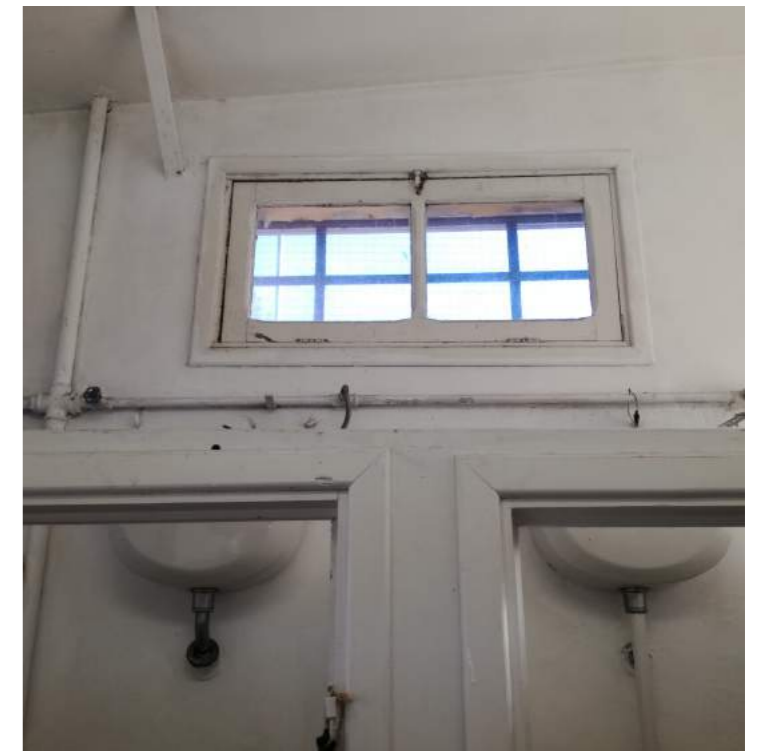


FOTO 04

PIANTA PIANO TERZO | scala 1:100

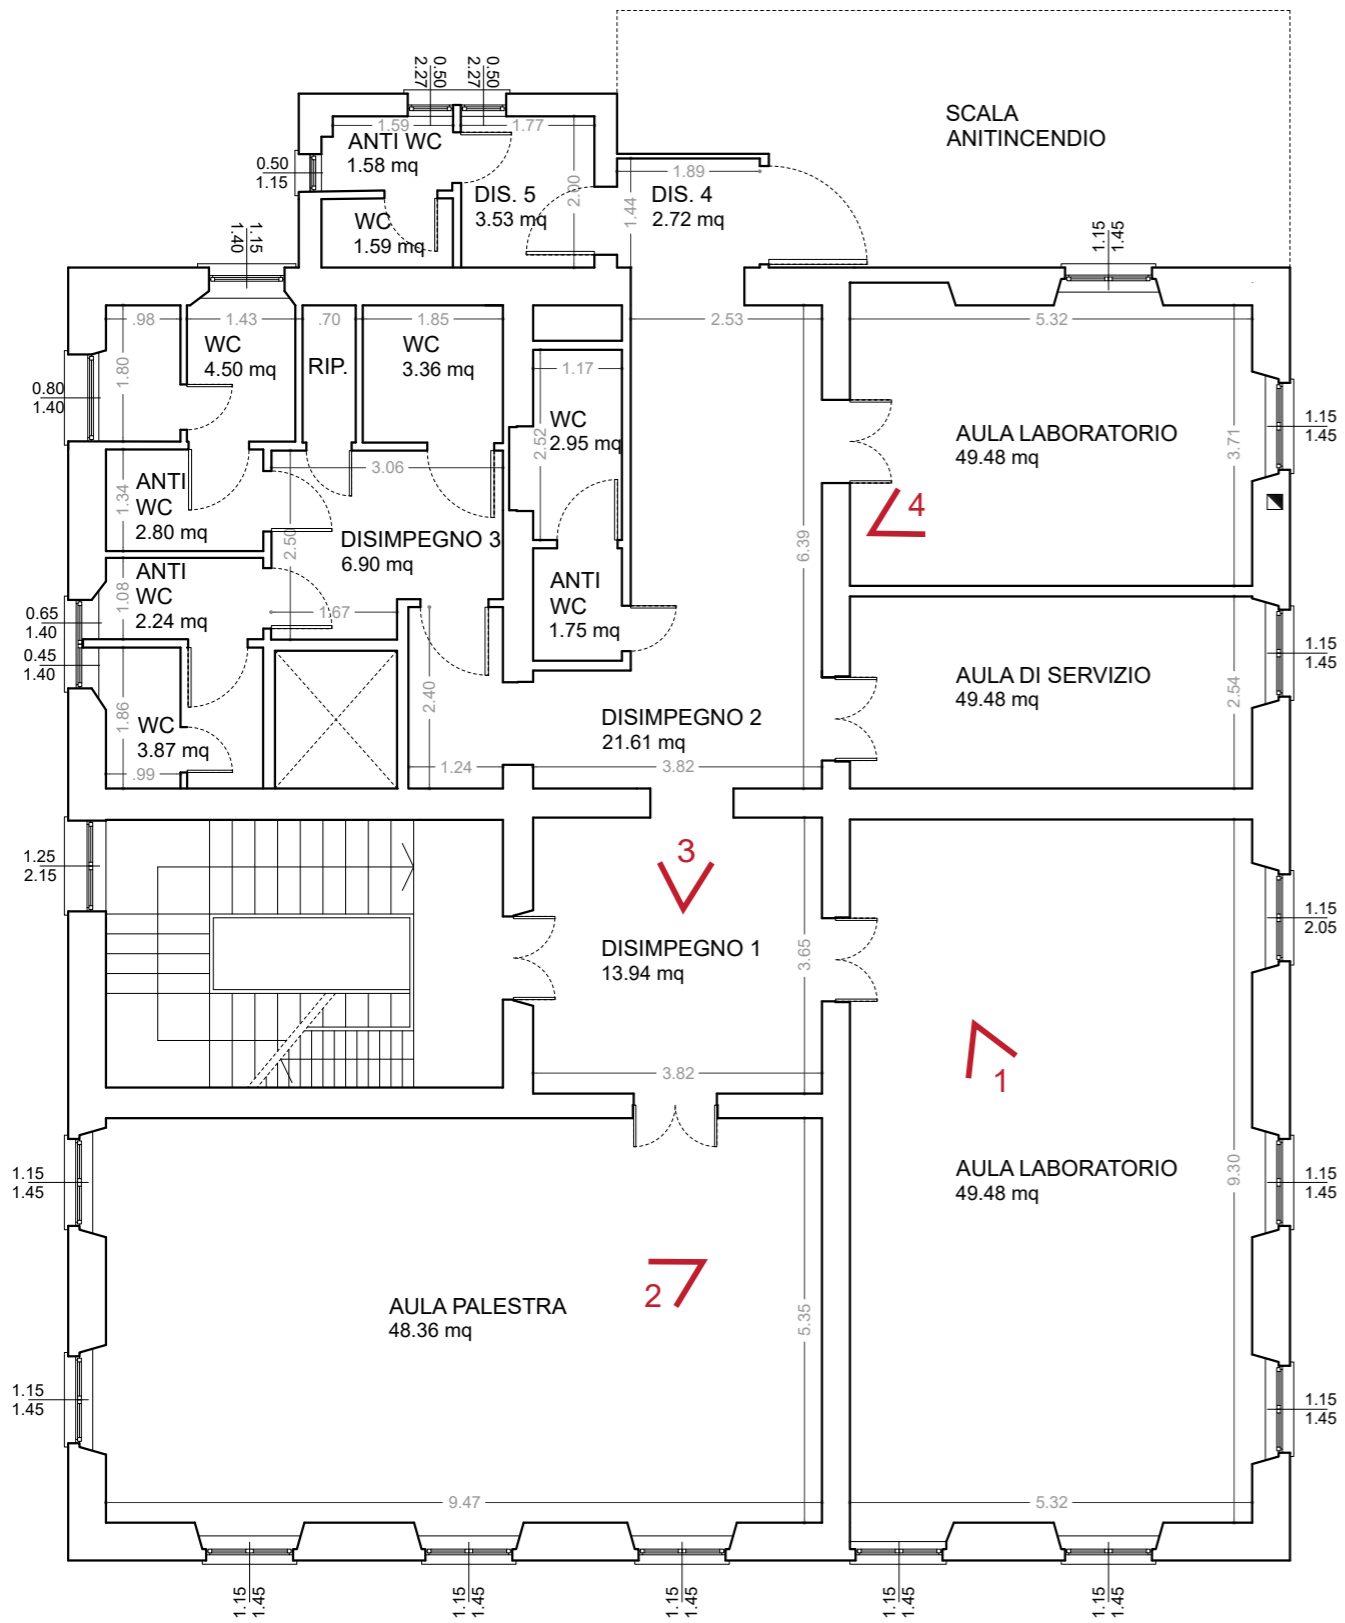


FOTO 01



FOTO 02



FOTO 03



FOTO 04

PIANTA COPERTURA | scala 1:100

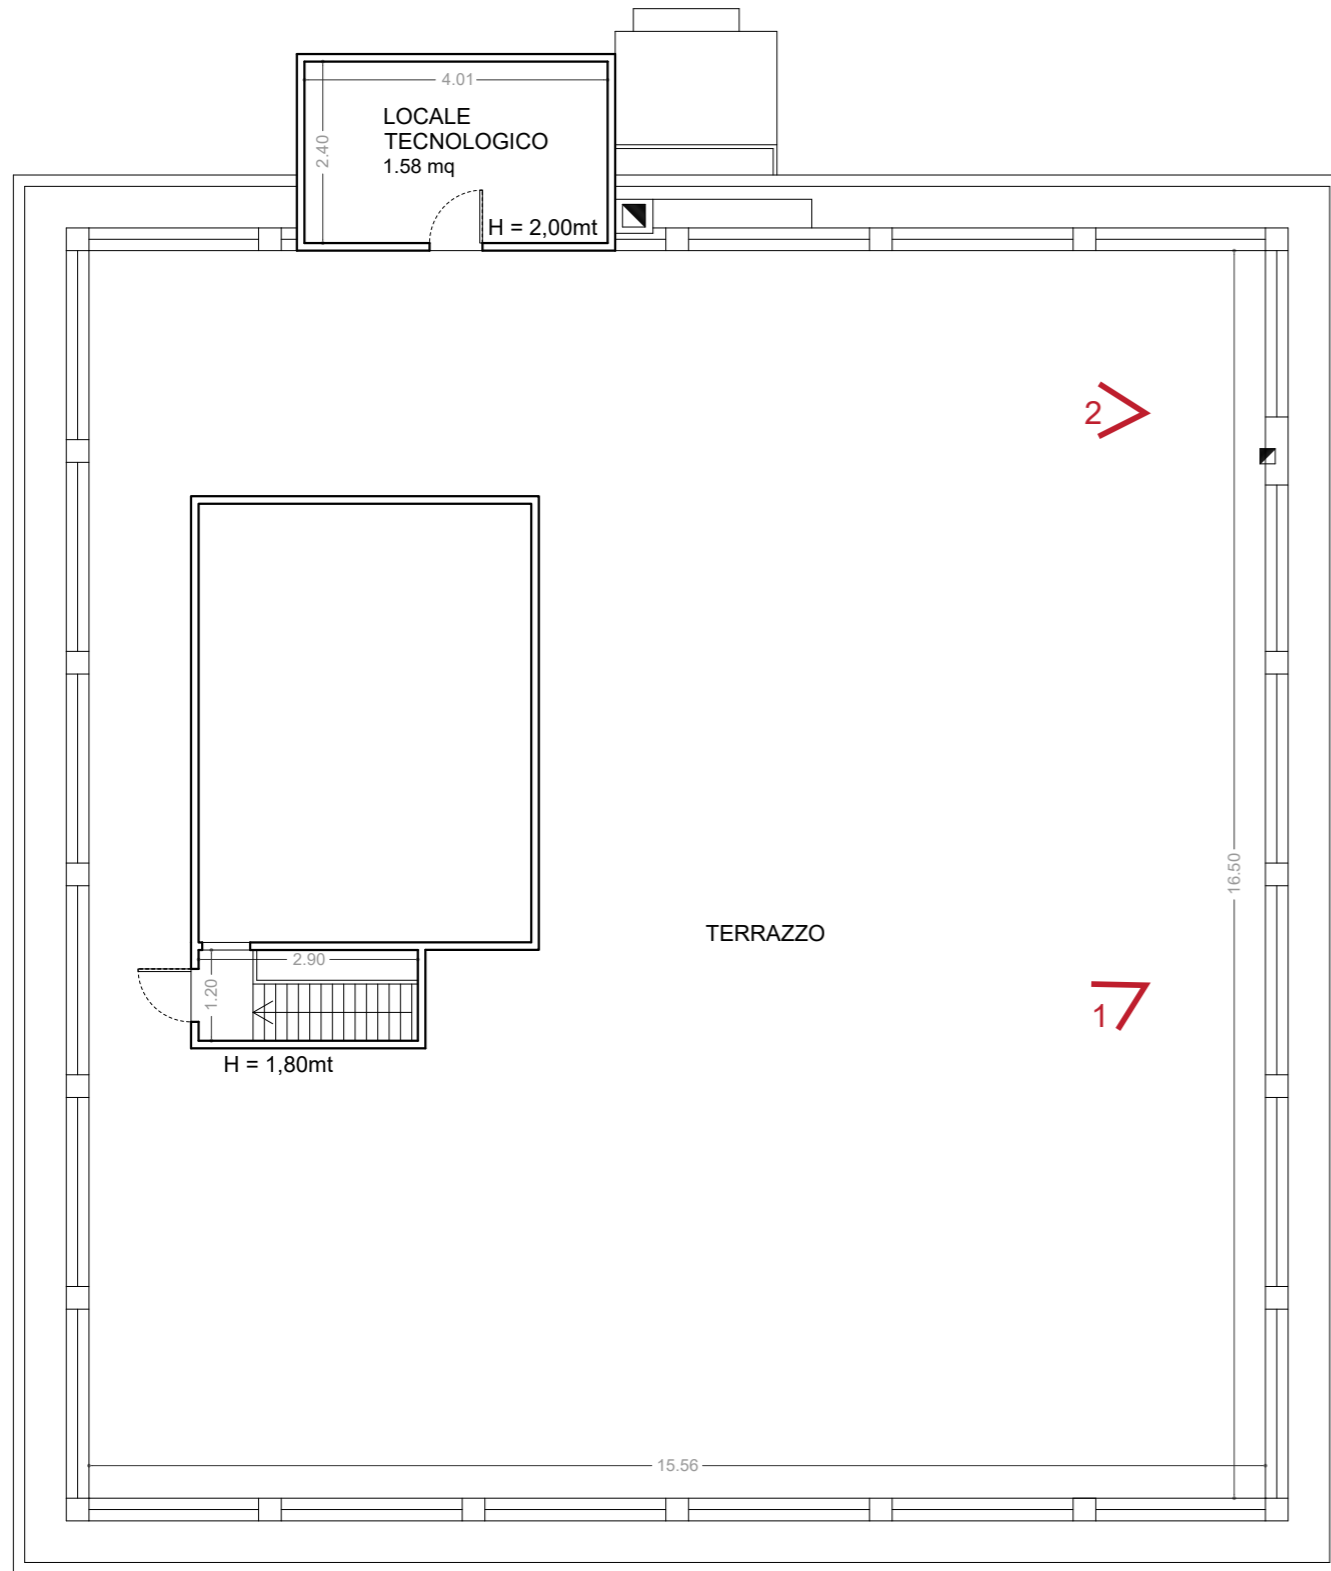
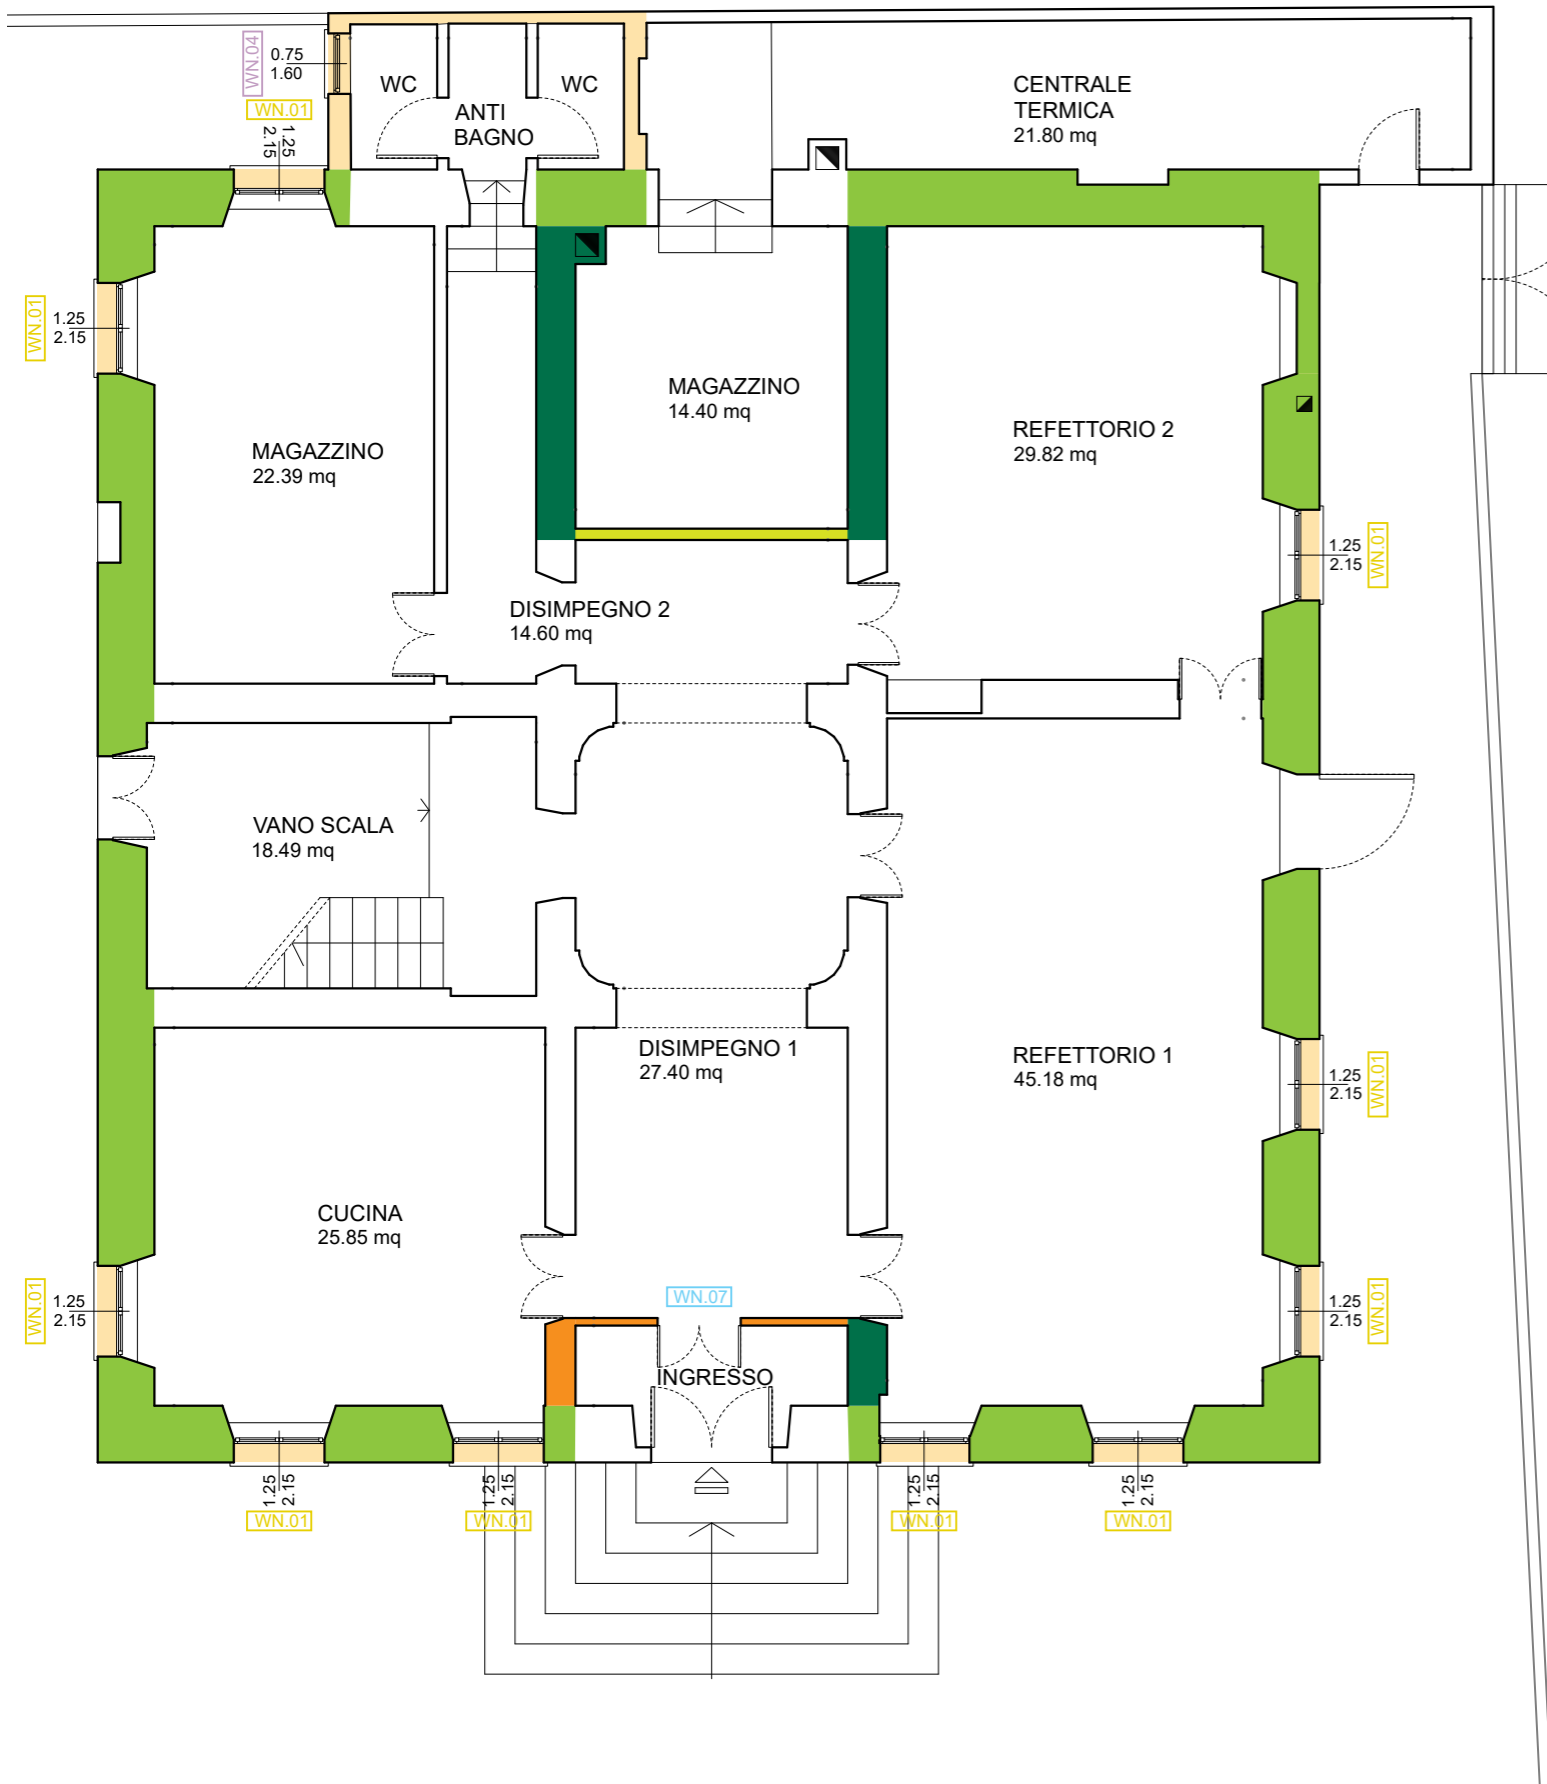


FOTO 01

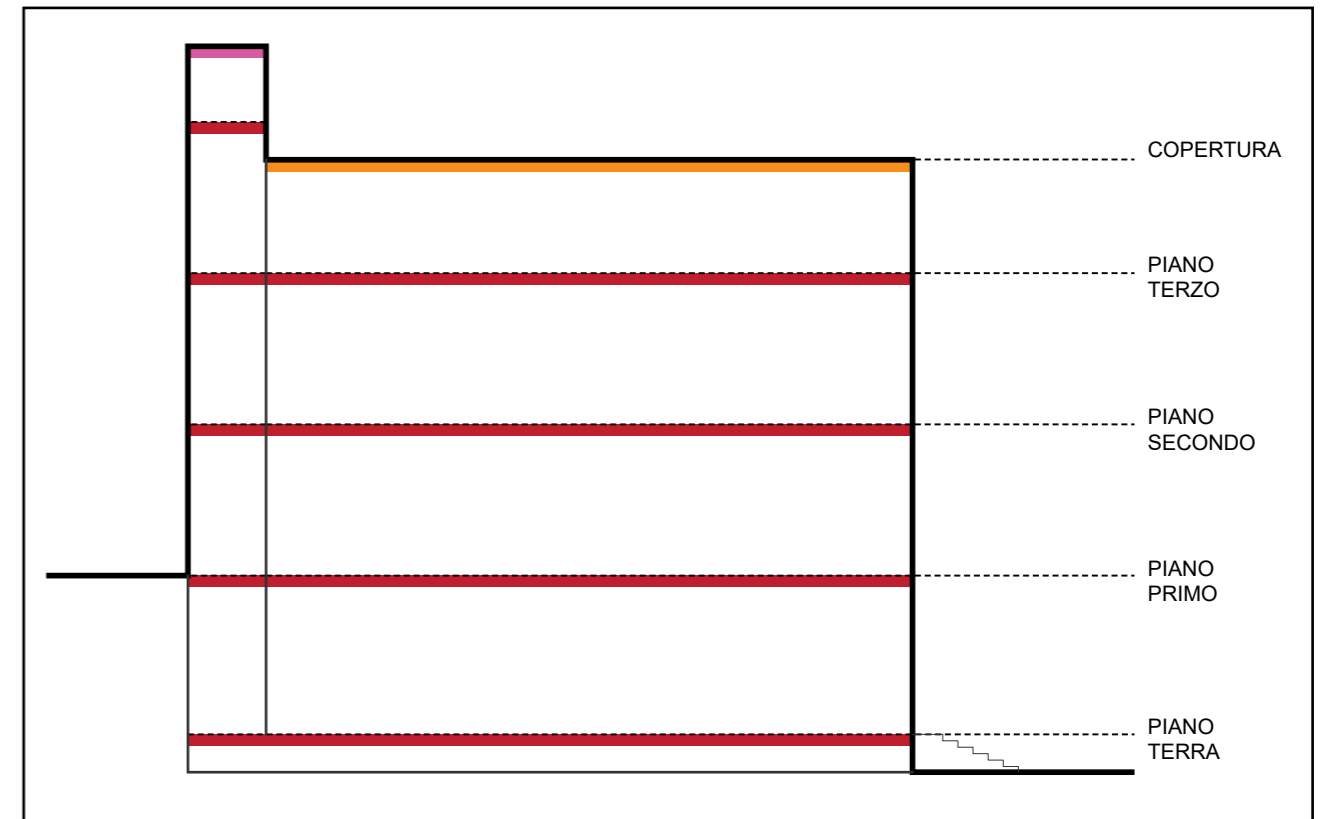


FOTO 02


PIANTA PIANO TERRA | scala 1:100




SEZIONE SCHEMATICA




LEGENDA TIPOLOGIE COSTRUTTIVE

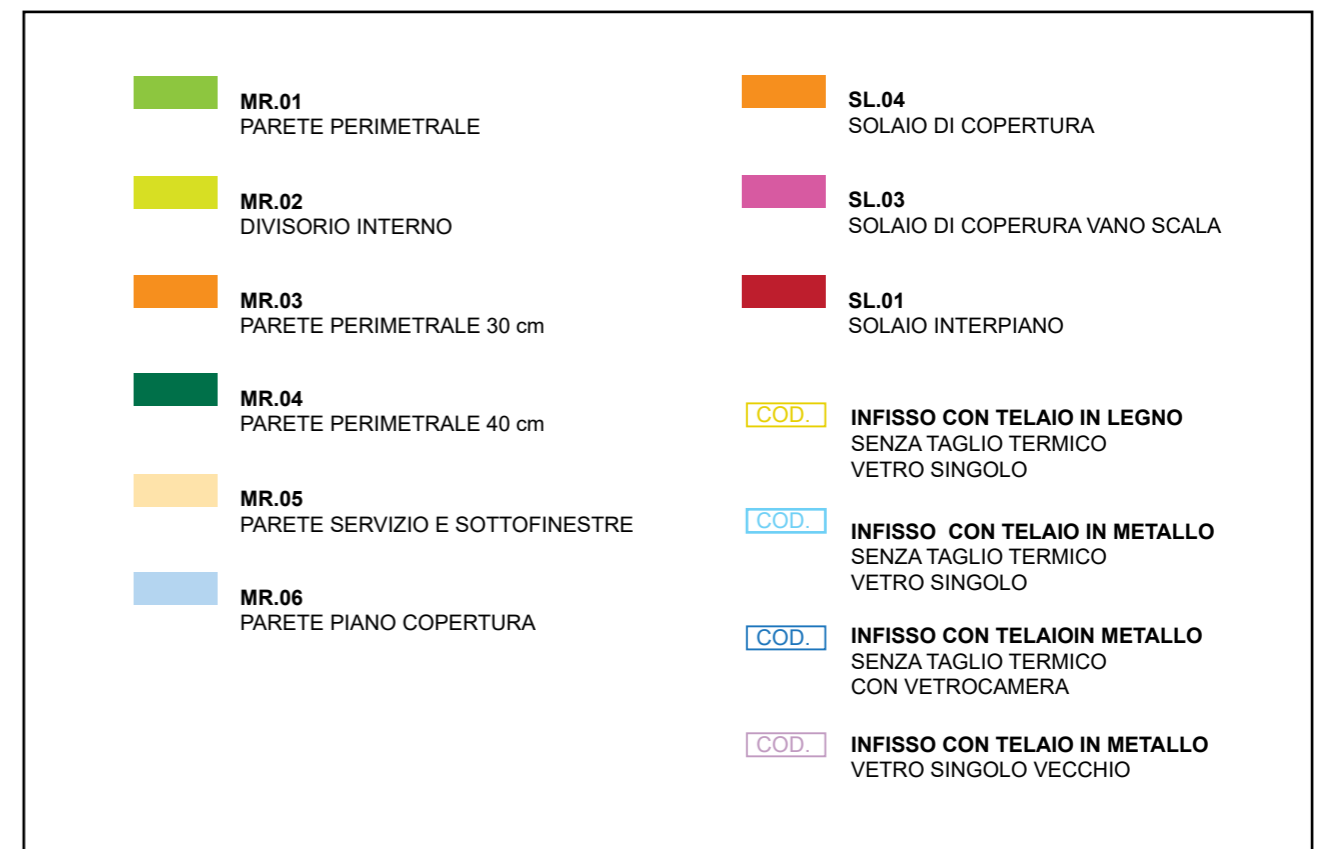



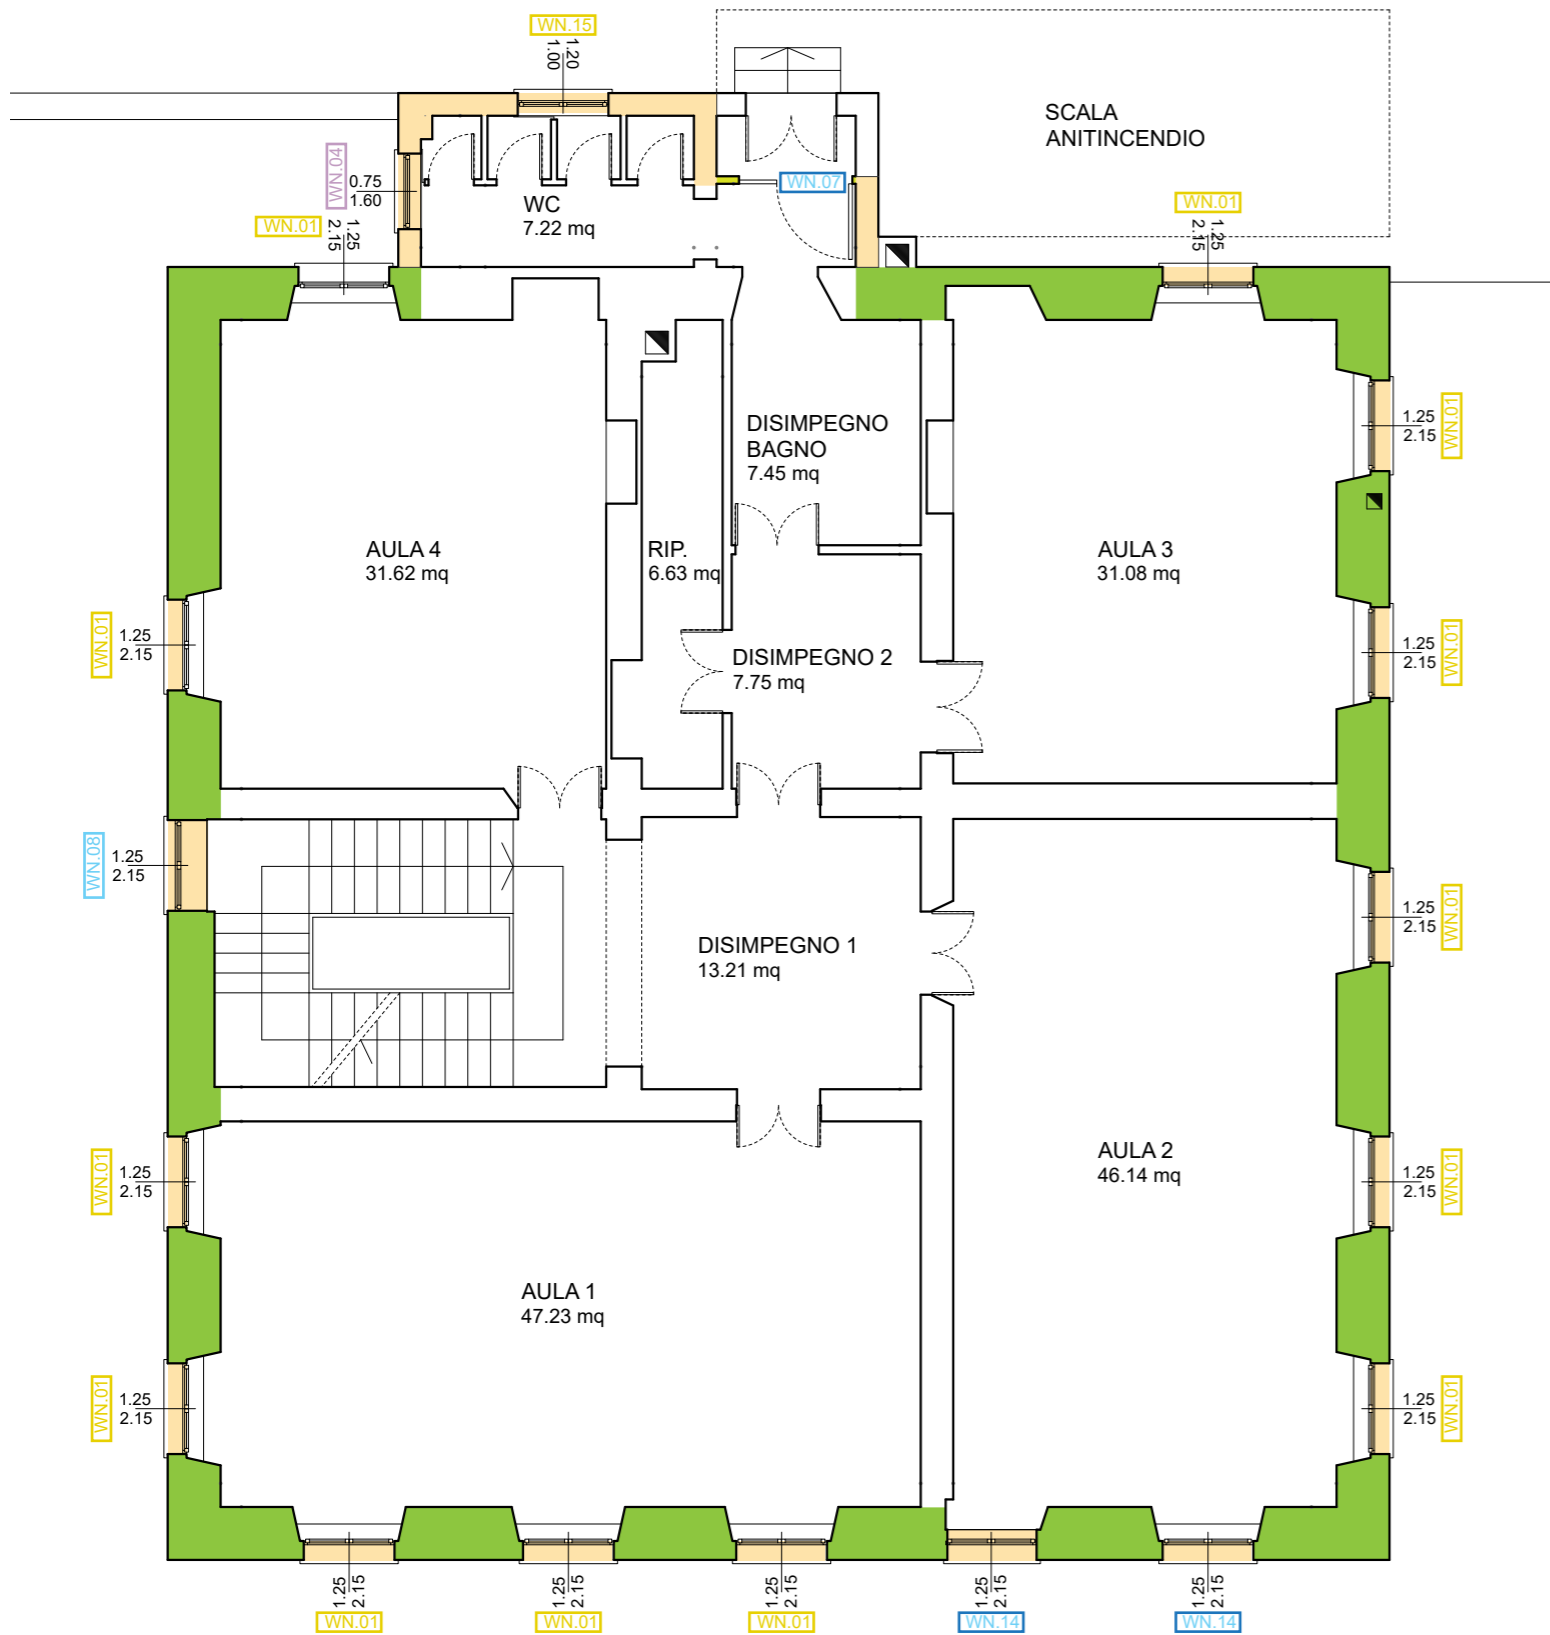



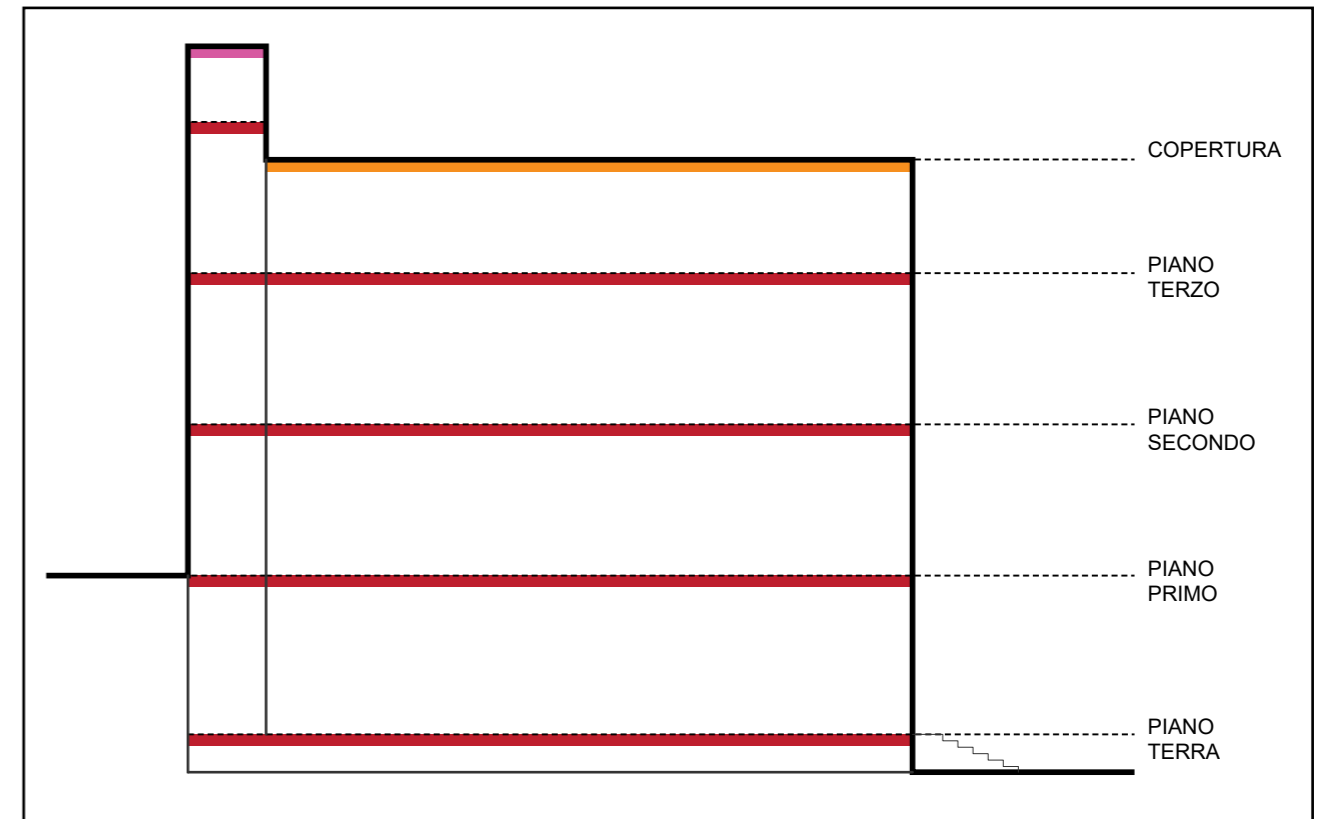






PIANTA PIANO PRIMO | scala 1:100




SEZIONE SCHEMATICA




LEGENDA TIPOLOGIE COSTRUTTIVE

 MR.01 PARETE PERIMETRALE	 SL.04 SOLAIO DI COPERTURA
 MR.02 DIVISORIO INTERNO	 SL.03 SOLAIO DI COPERURA VANO SCALA
 MR.03 PARETE PERIMETRALE 30 cm	 SL.01 SOLAIO INTERPIANO
 MR.04 PARETE PERIMETRALE 40 cm	 COD. INFISSO CON TELAIO IN LEGNO SENZA TAGLIO TERMICO VETRO SINGOLO
 MR.05 PARETE SERVIZIO E SOTTOFINESTRE	 COD. INFISSO CON TELAIO IN METALLO SENZA TAGLIO TERMICO VETRO SINGOLO
 MR.06 PARETE PIANO COPERTURA	 COD. INFISSO CON TELAIO IN METALLO SENZA TAGLIO TERMICO CON VETROCAMERA
	 COD. INFISSO CON TELAIO IN METALLO VETRO SINGOLO VECCHIO



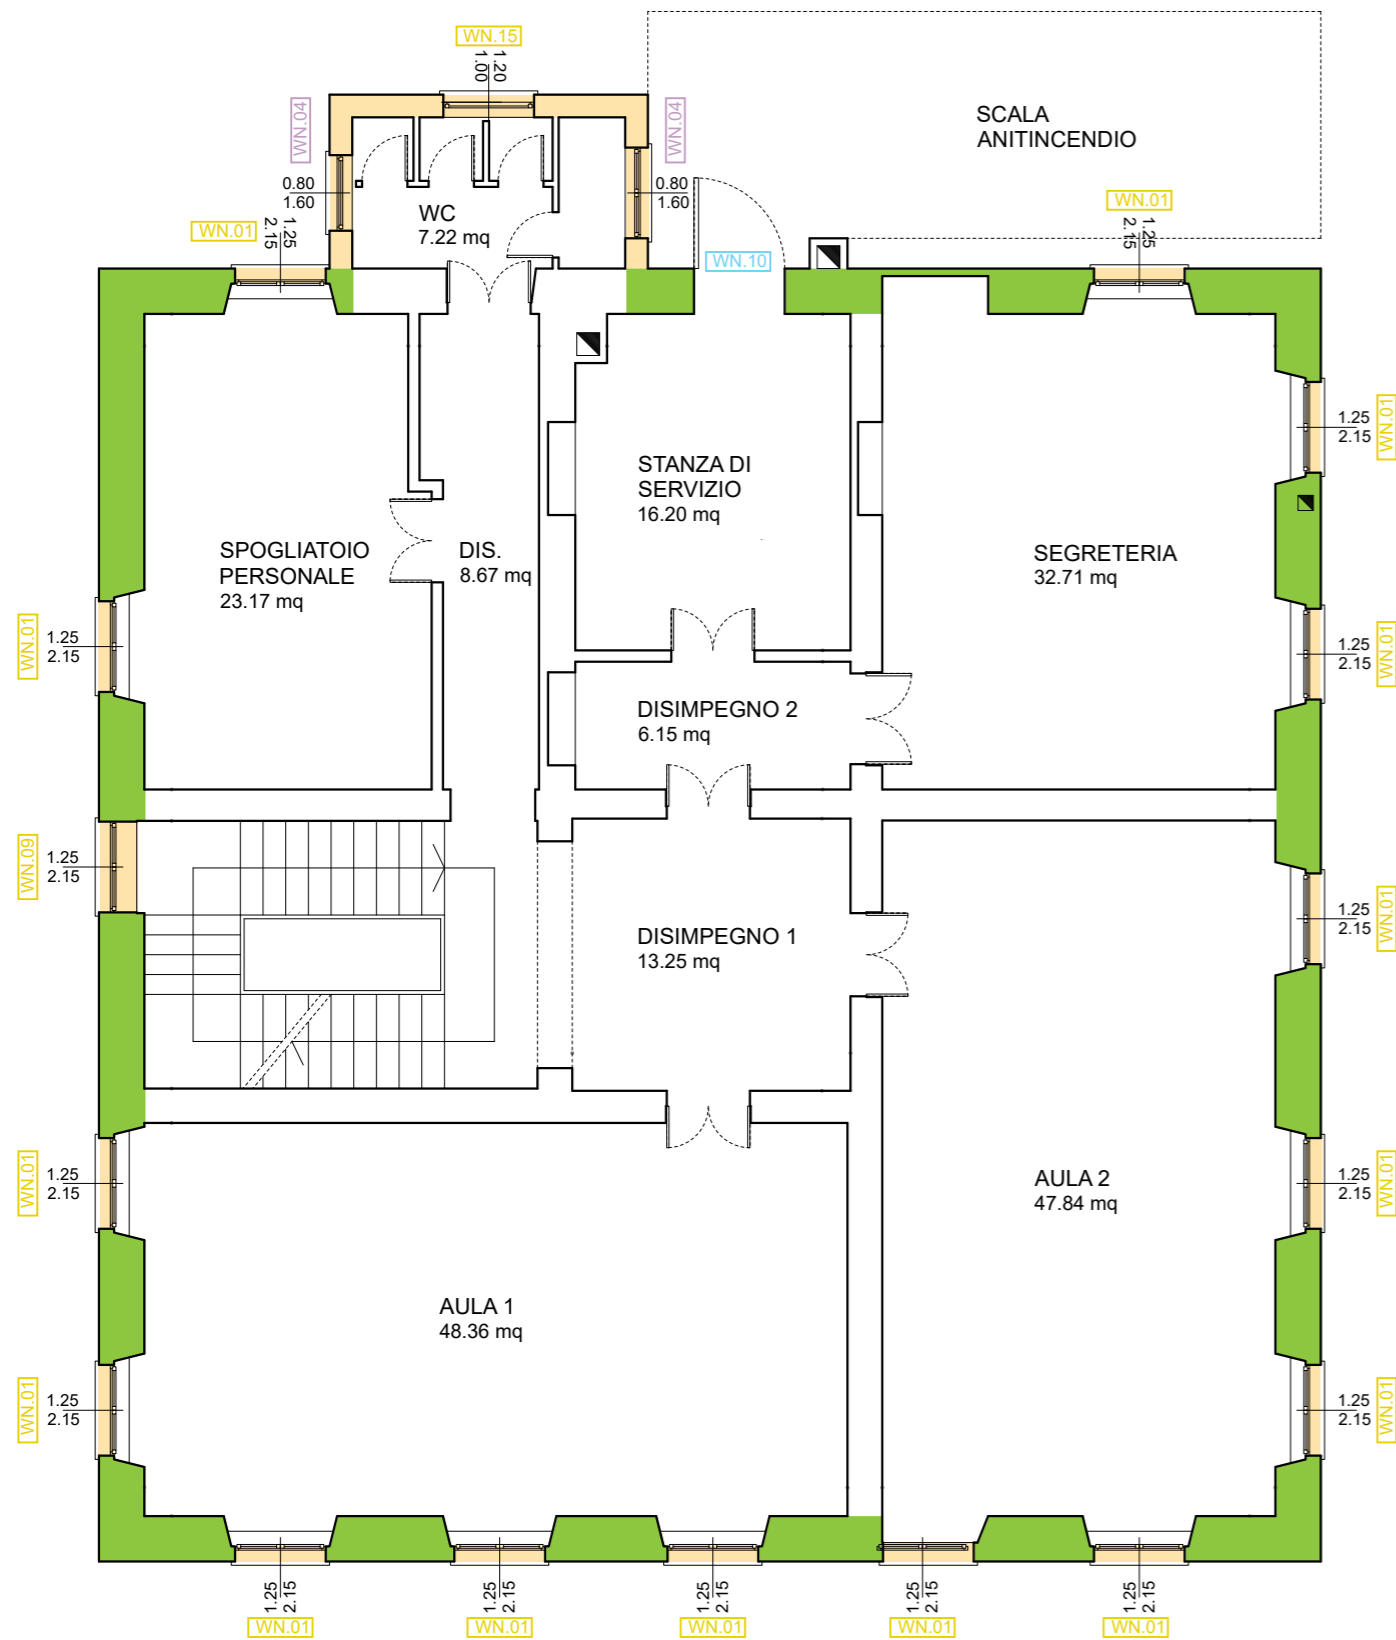



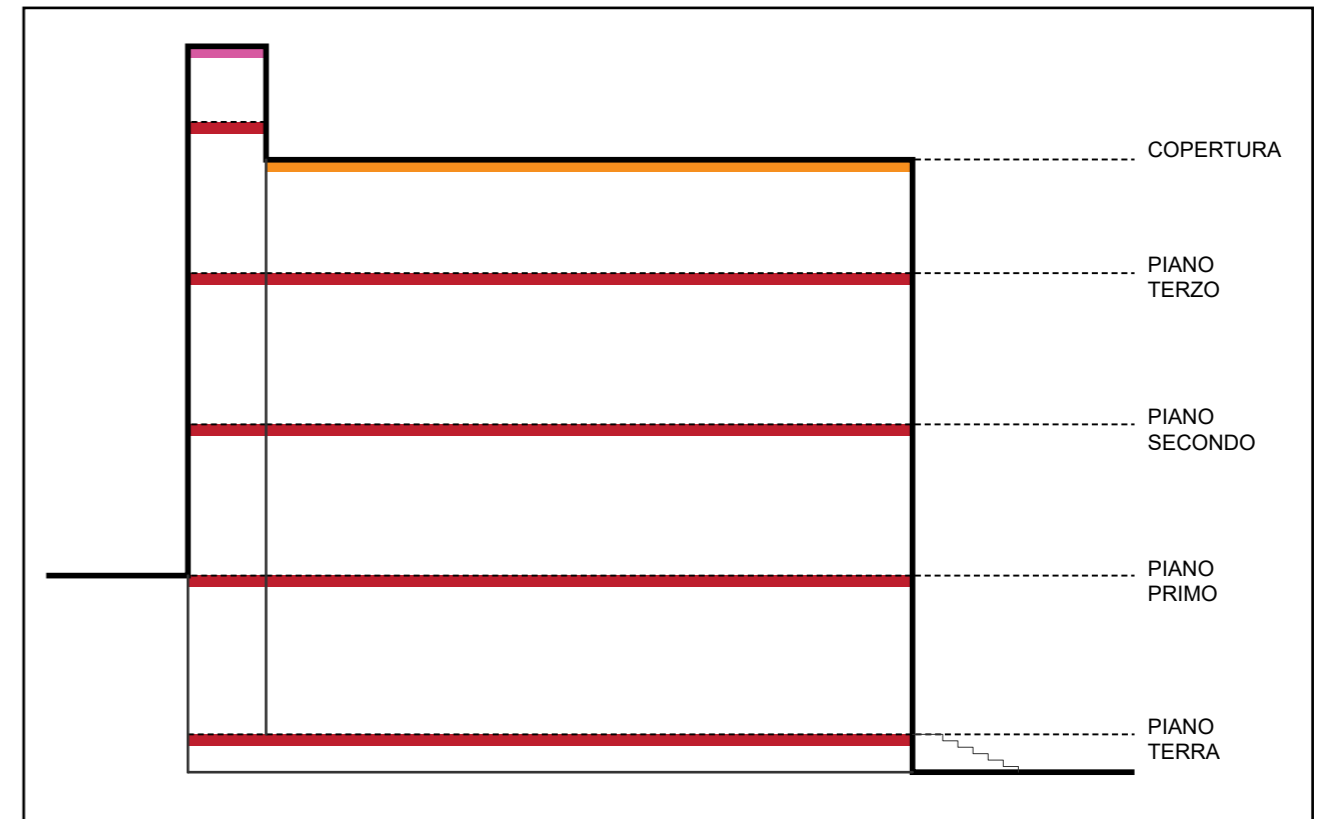






PIANTA PIANO SECONDO | scala 1:100




SEZIONE SCHEMATICA

 


LEGENDA TIPOLOGIE COSTRUTTIVE

	MR.01 PARETE PERIMETRALE		SL.04 SOLAIO DI COPERTURA
	MR.02 DIVISORIO INTERNO		SL.03 SOLAIO DI COPERURA VANO SCALA
	MR.03 PARETE PERIMETRALE 30 cm		SL.01 SOLAIO INTERPIANO
	MR.04 PARETE PERIMETRALE 40 cm		COD. INFISSO CON TELAIO IN LEGNO SENZA TAGLIO TERMICO VETRO SINGOLO
	MR.05 PARETE SERVIZIO E SOTTOFINESTRE		COD. INFISSO CON TELAIO IN METALLO SENZA TAGLIO TERMICO VETRO SINGOLO
	MR.06 PARETE PIANO COPERTURA		COD. INFISSO CON TELAIO IN METALLO SENZA TAGLIO TERMICO CON VETROCAMERA
			COD. INFISSO CON TELAIO IN METALLO VETRO SINGOLO VECCHIO



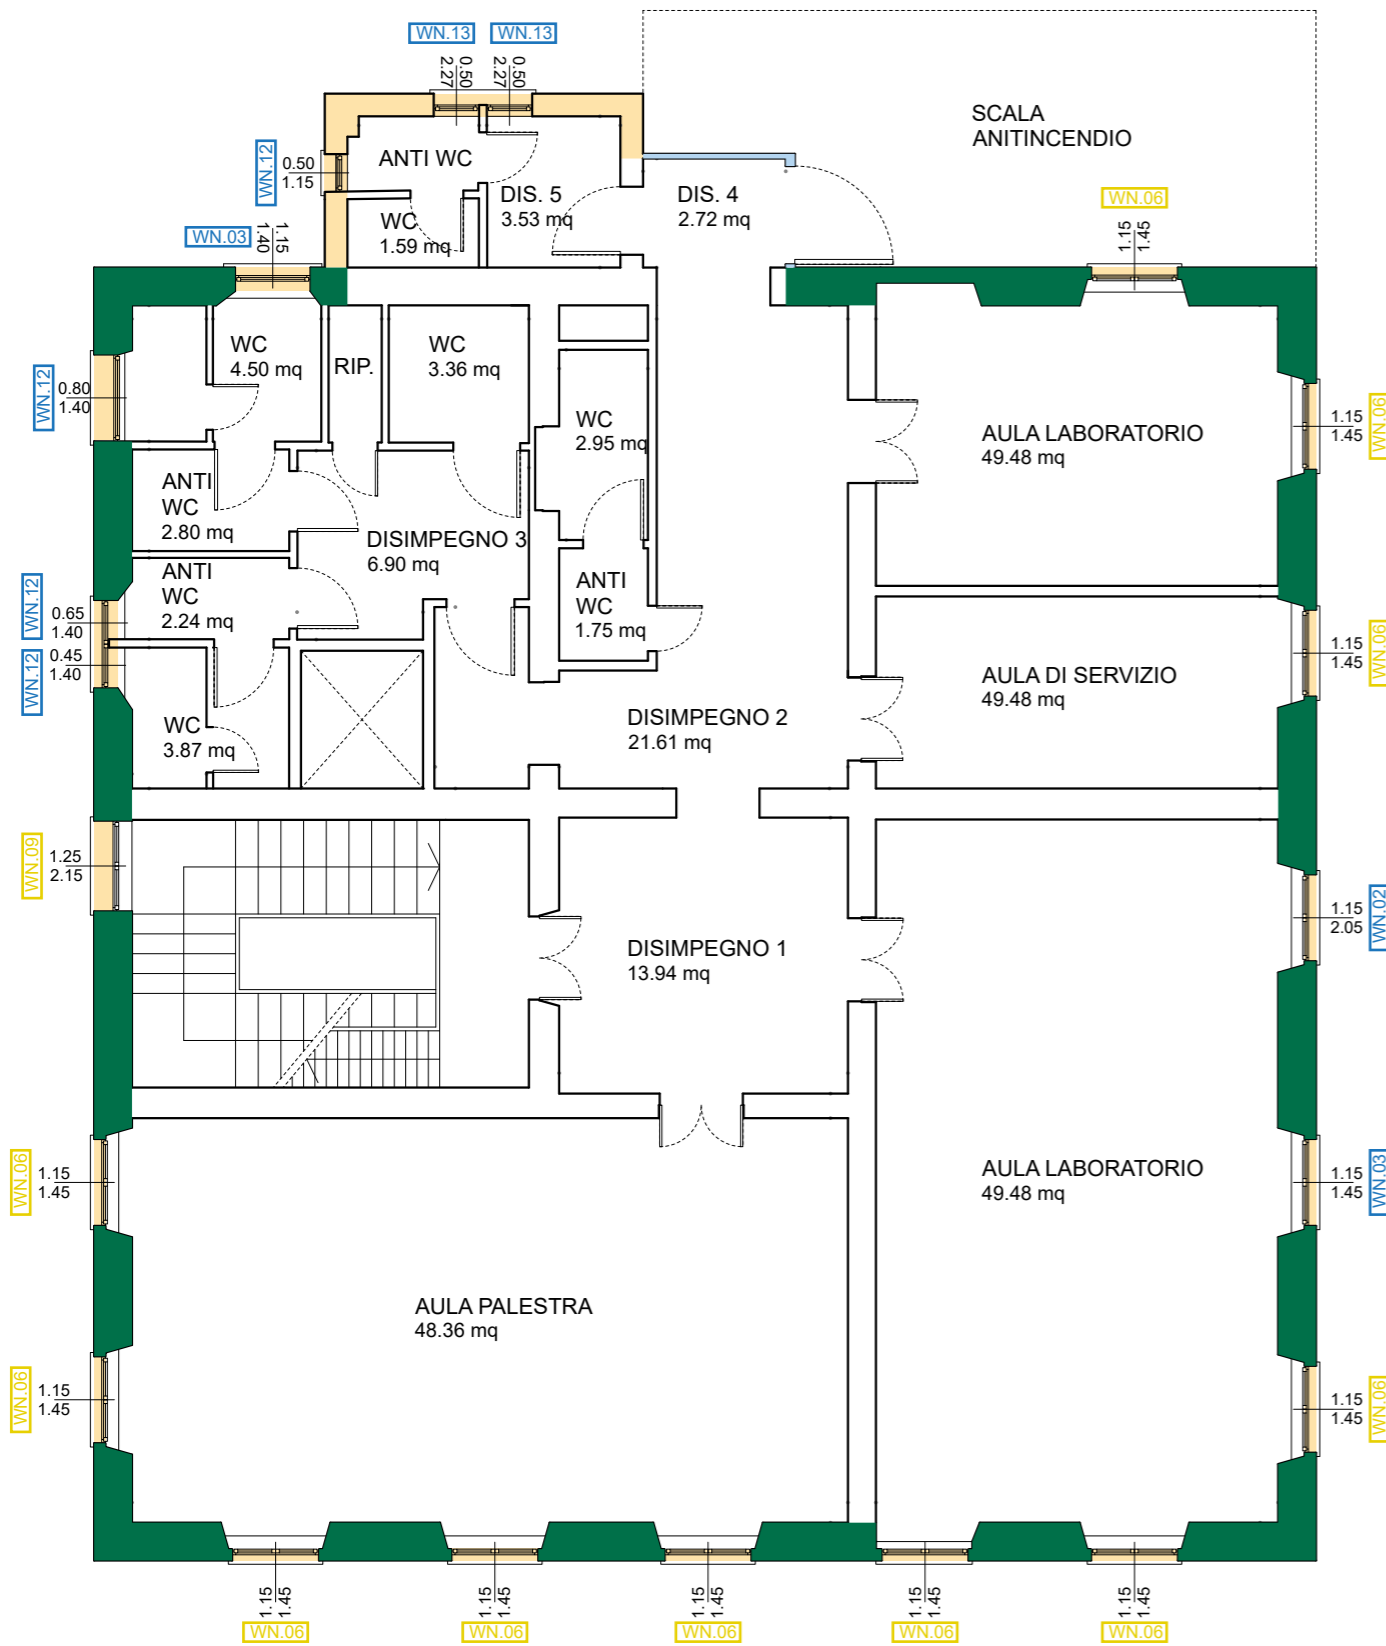



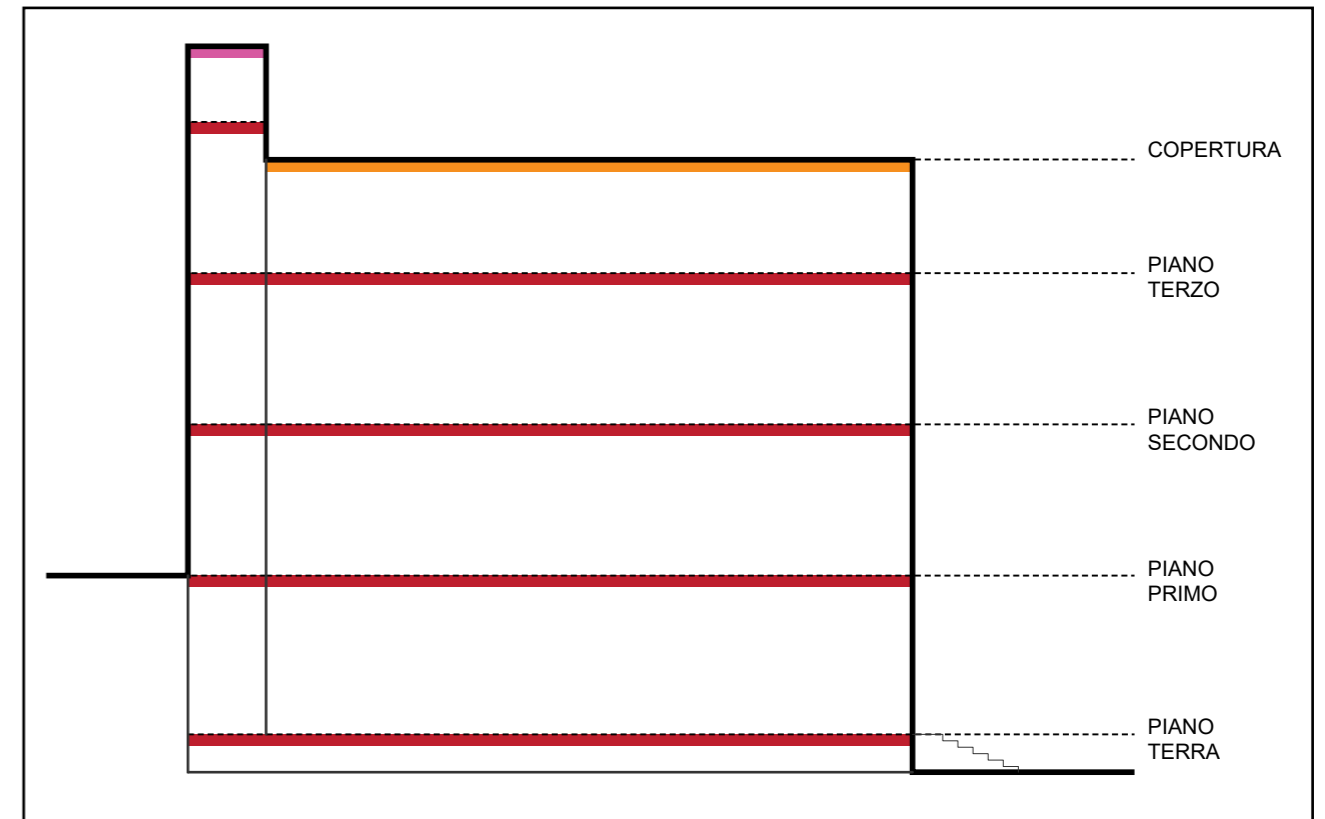






PIANTA PIANO TERZO | scala 1:100




SEZIONE SCHEMATICA




LEGENDA TIPOLOGIE COSTRUTTIVE

	MR.01 PARETE PERIMETRALE		SL.04 SOLAIO DI COPERTURA
	MR.02 DIVISORIO INTERNO		SL.03 SOLAIO DI COPERURA VANO SCALA
	MR.03 PARETE PERIMETRALE 30 cm		SL.01 SOLAIO INTERPIANO
	MR.04 PARETE PERIMETRALE 40 cm		COD. INFISSO CON TELAIO IN LEGNO SENZA TAGLIO TERMICO VETRO SINGOLO
	MR.05 PARETE SERVIZIO E SOTTOFINESTRE		COD. INFISSO CON TELAIO IN METALLO SENZA TAGLIO TERMICO VETRO SINGOLO
	MR.06 PARETE PIANO COPERTURA		COD. INFISSO CON TELAIO IN METALLO SENZA TAGLIO TERMICO CON VETROCAMERA
			COD. INFISSO CON TELAIO IN METALLO VETRO SINGOLO VECCHIO



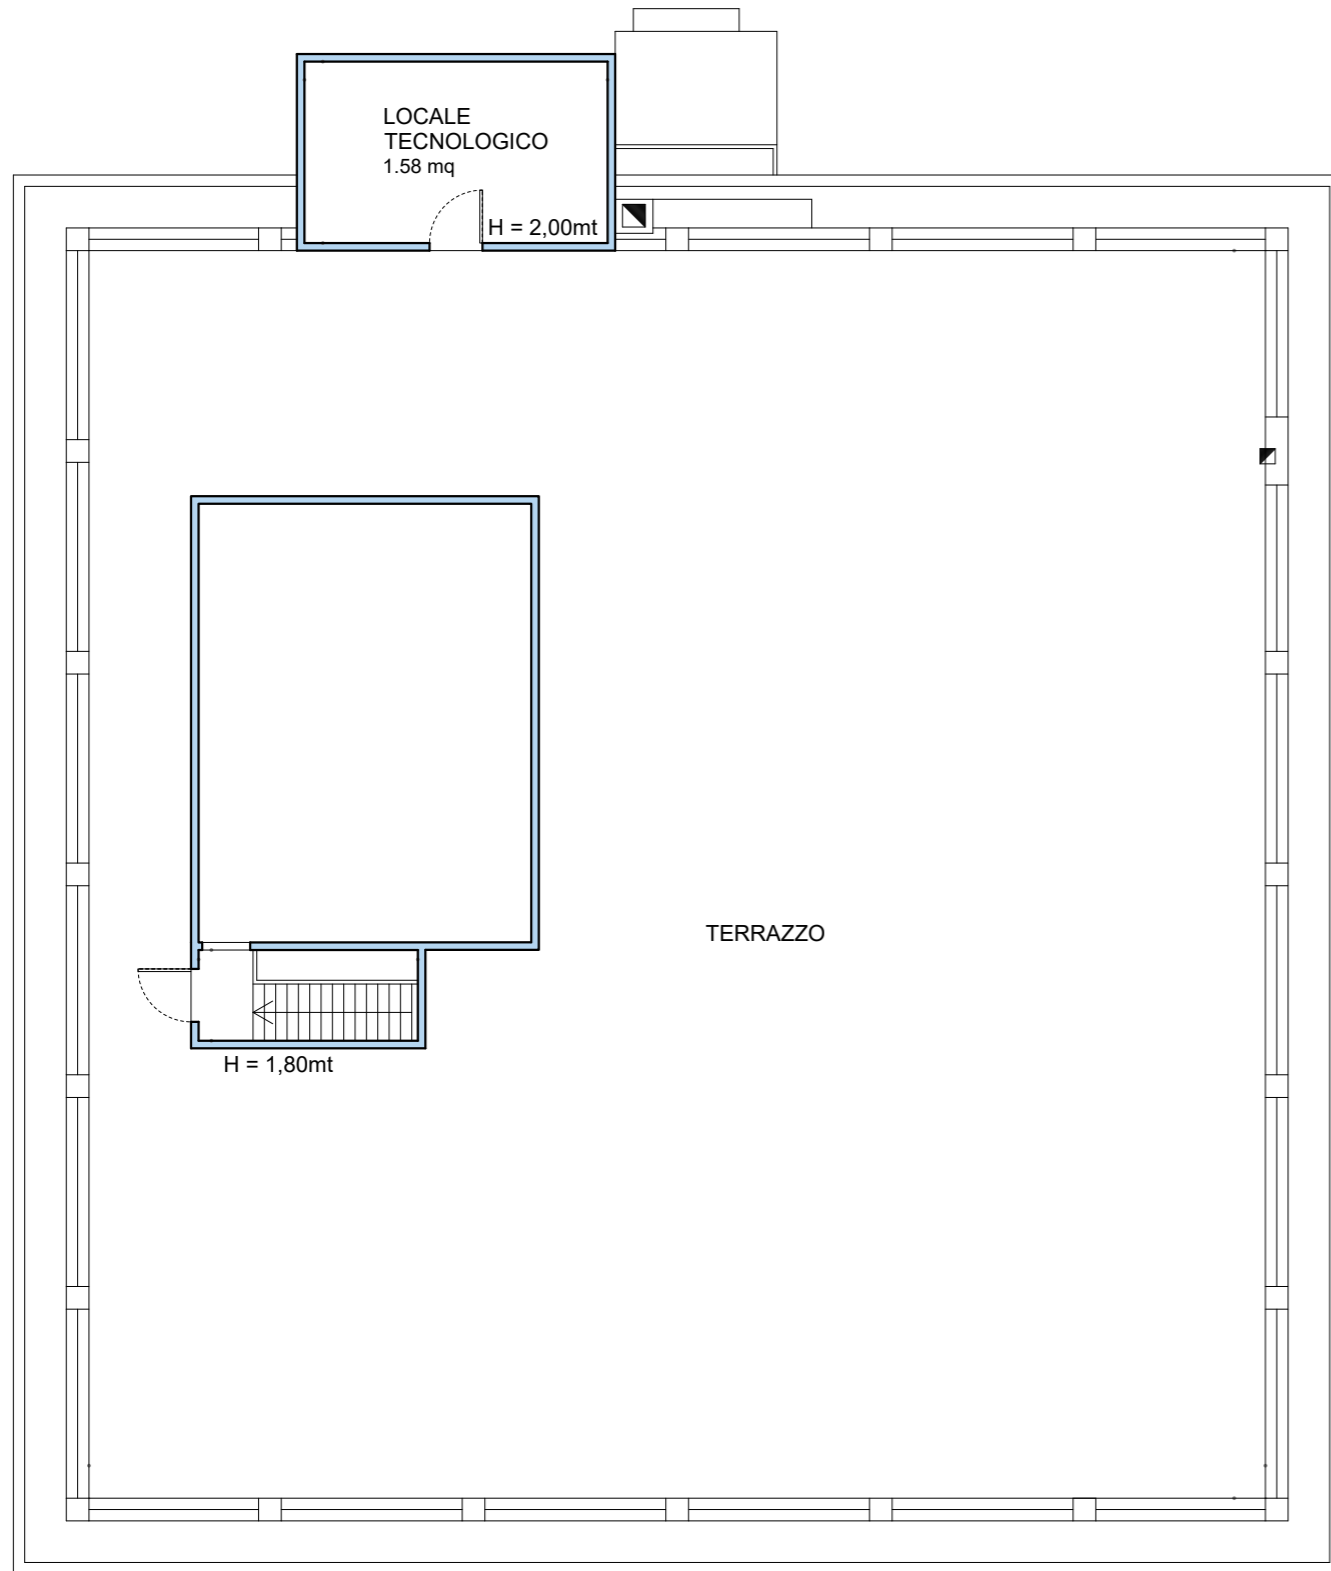



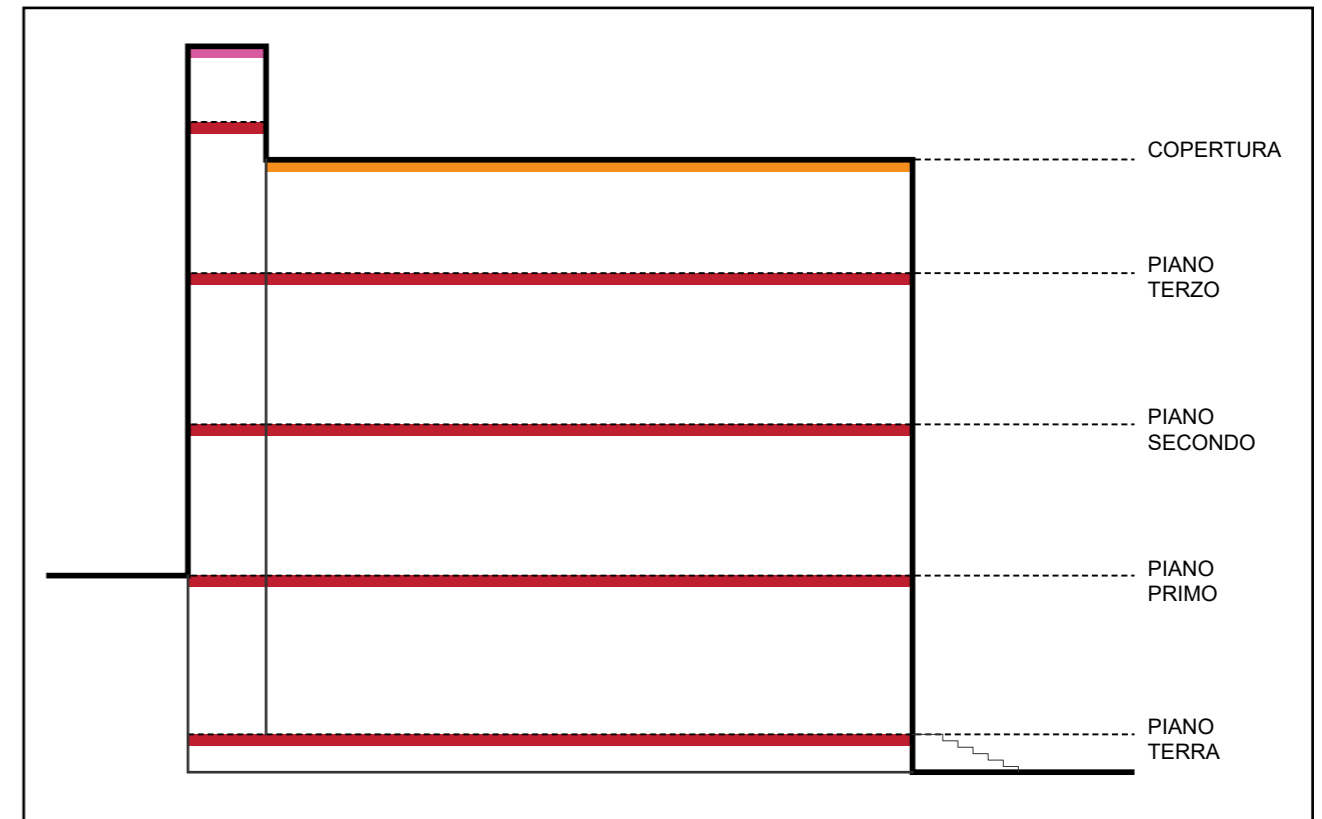






PIANTA COPERTURA | scala 1:100



SEZIONE SCHEMATICA



LEGENDA TIPOLOGIE COSTRUTTIVE

 MR.01 PARETE PERIMETRALE	 SL.04 SOLAIO DI COPERTURA
 MR.02 DIVISORIO INTERNO	 SL.03 SOLAIO DI COPERURA VANO SCALA
 MR.03 PARETE PERIMETRALE 30 cm	 SL.01 SOLAIO INTERPIANO
 MR.04 PARETE PERIMETRALE 40 cm	 COD. INFISSO CON TELAIO IN LEGNO SENZA TAGLIO TERMICO VETRO SINGOLO
 MR.05 PARETE SERVIZIO E SOTTOFINESTRE	 COD. INFISSO CON TELAIO IN METALLO SENZA TAGLIO TERMICO VETRO SINGOLO
 MR.06 PARETE PIANO COPERTURA	 COD. INFISSO CON TELAIO IN METALLO SENZA TAGLIO TERMICO CON VETROCAMERA
	 COD. INFISSO CON TELAIO IN METALLO VETRO SINGOLO VECCHIO