

PLANIMETRIA GENERALE | scala 1:500



FOTO AEREA



FOTO 01



FOTO 02



FOTO 03



FOTO 04



FOTO 05



FOTO 06



FOTO 07

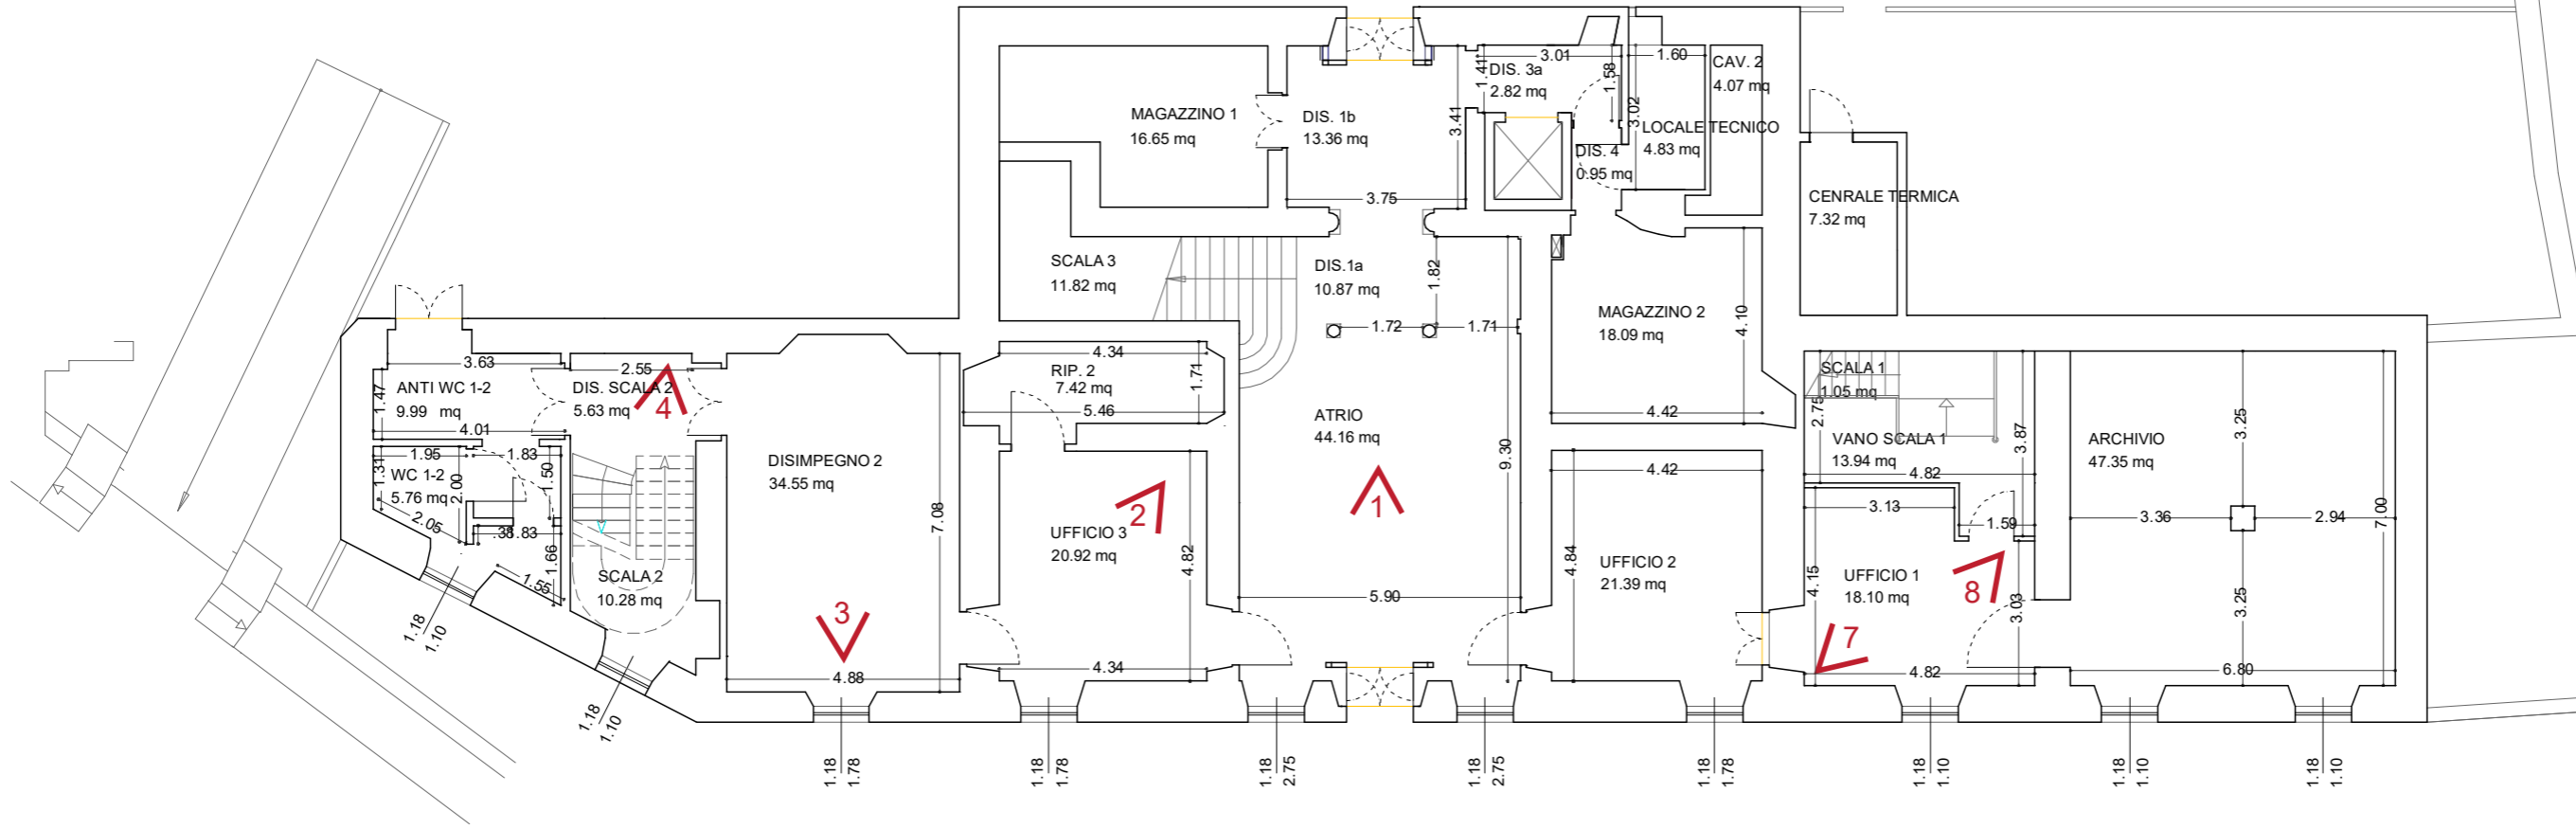


FOTO 08

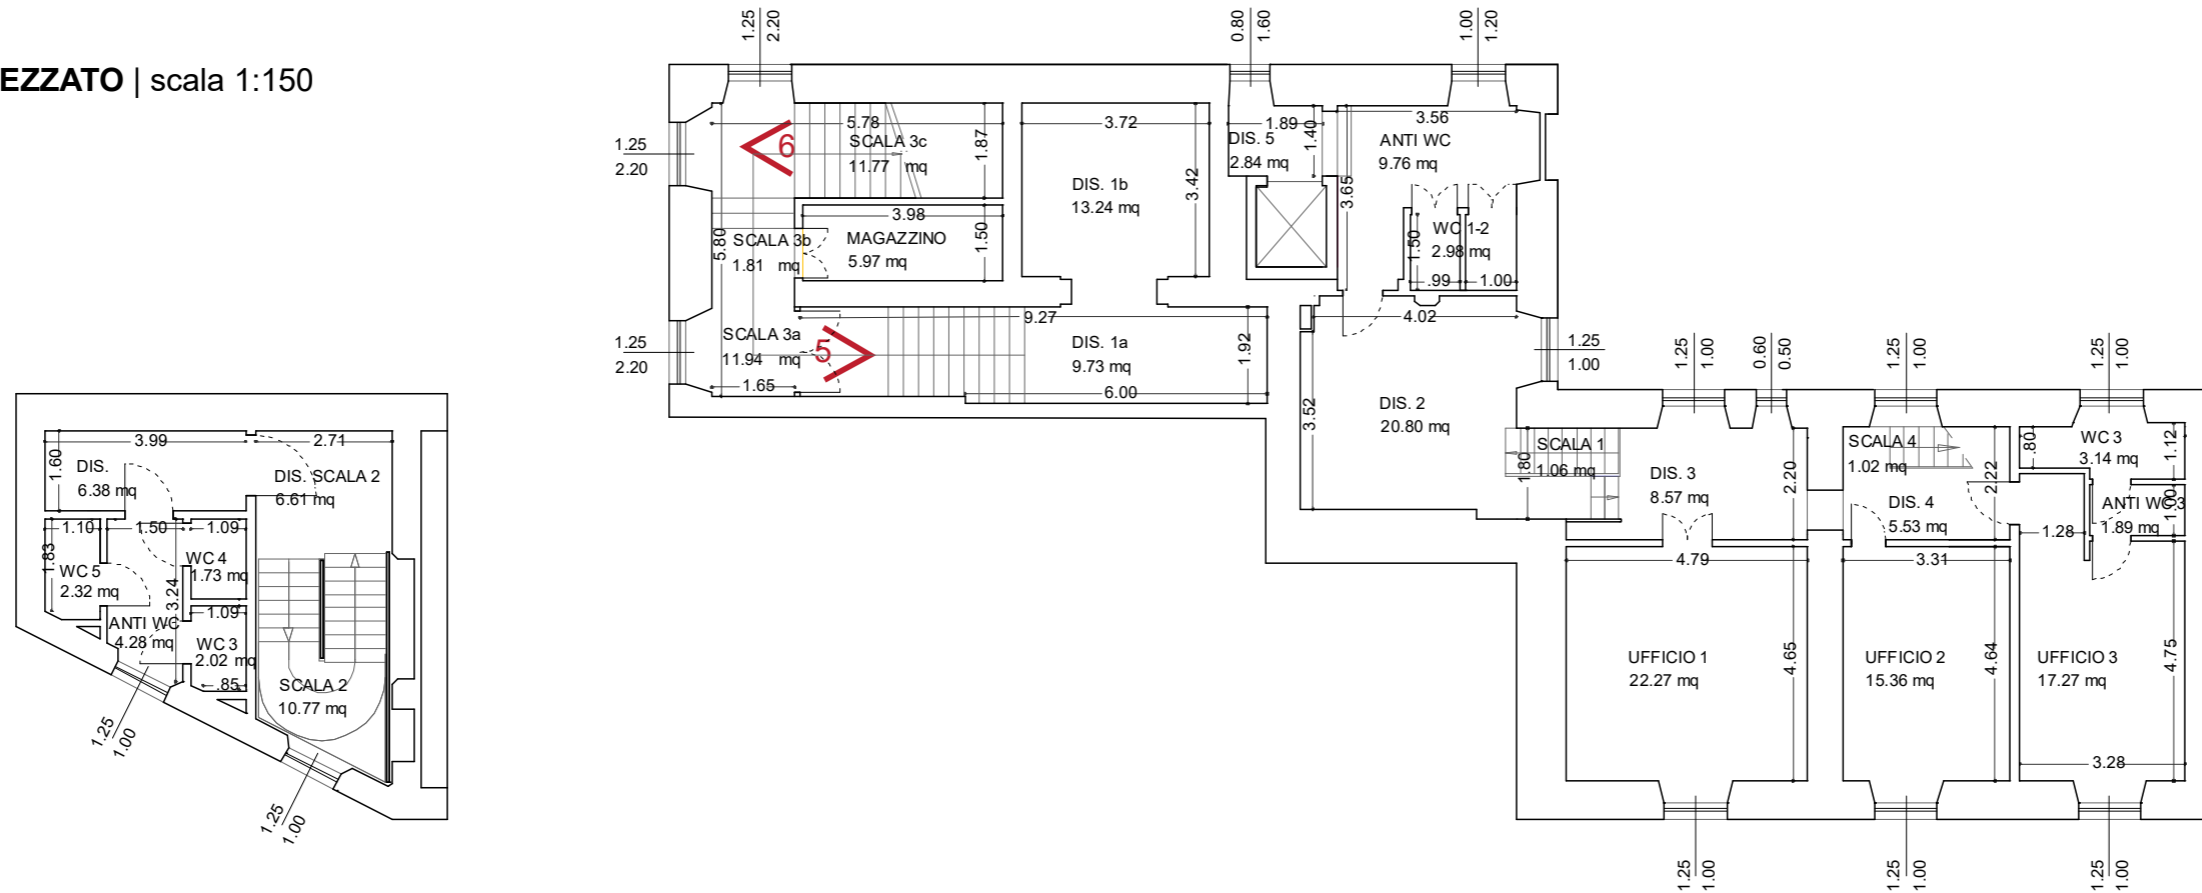


FOTO 09

PIANTA PIANO TERRA | scala 1:150



PIANTA PIANO AMMEZZATO | scala 1:150



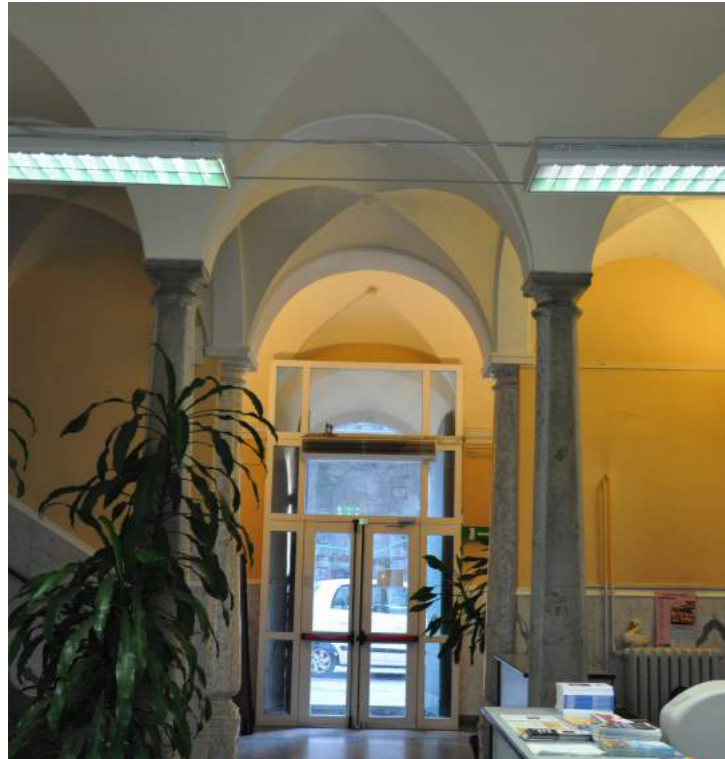


FOTO 01



FOTO 02



FOTO 03

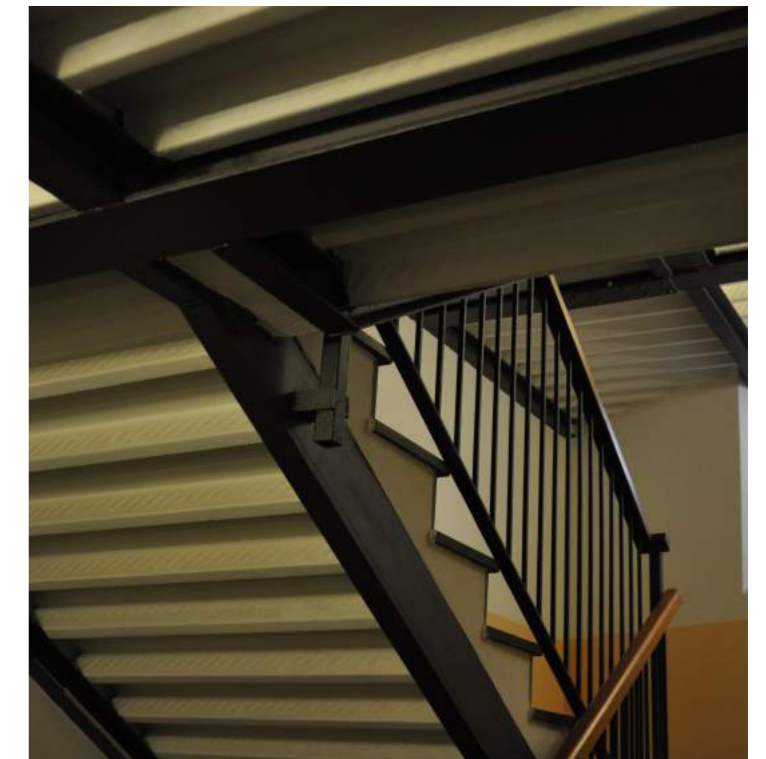


FOTO 04



FOTO 05



FOTO 06



FOTO 07



FOTO 08

PIANTA PIANO PRIMO | scala 1:150

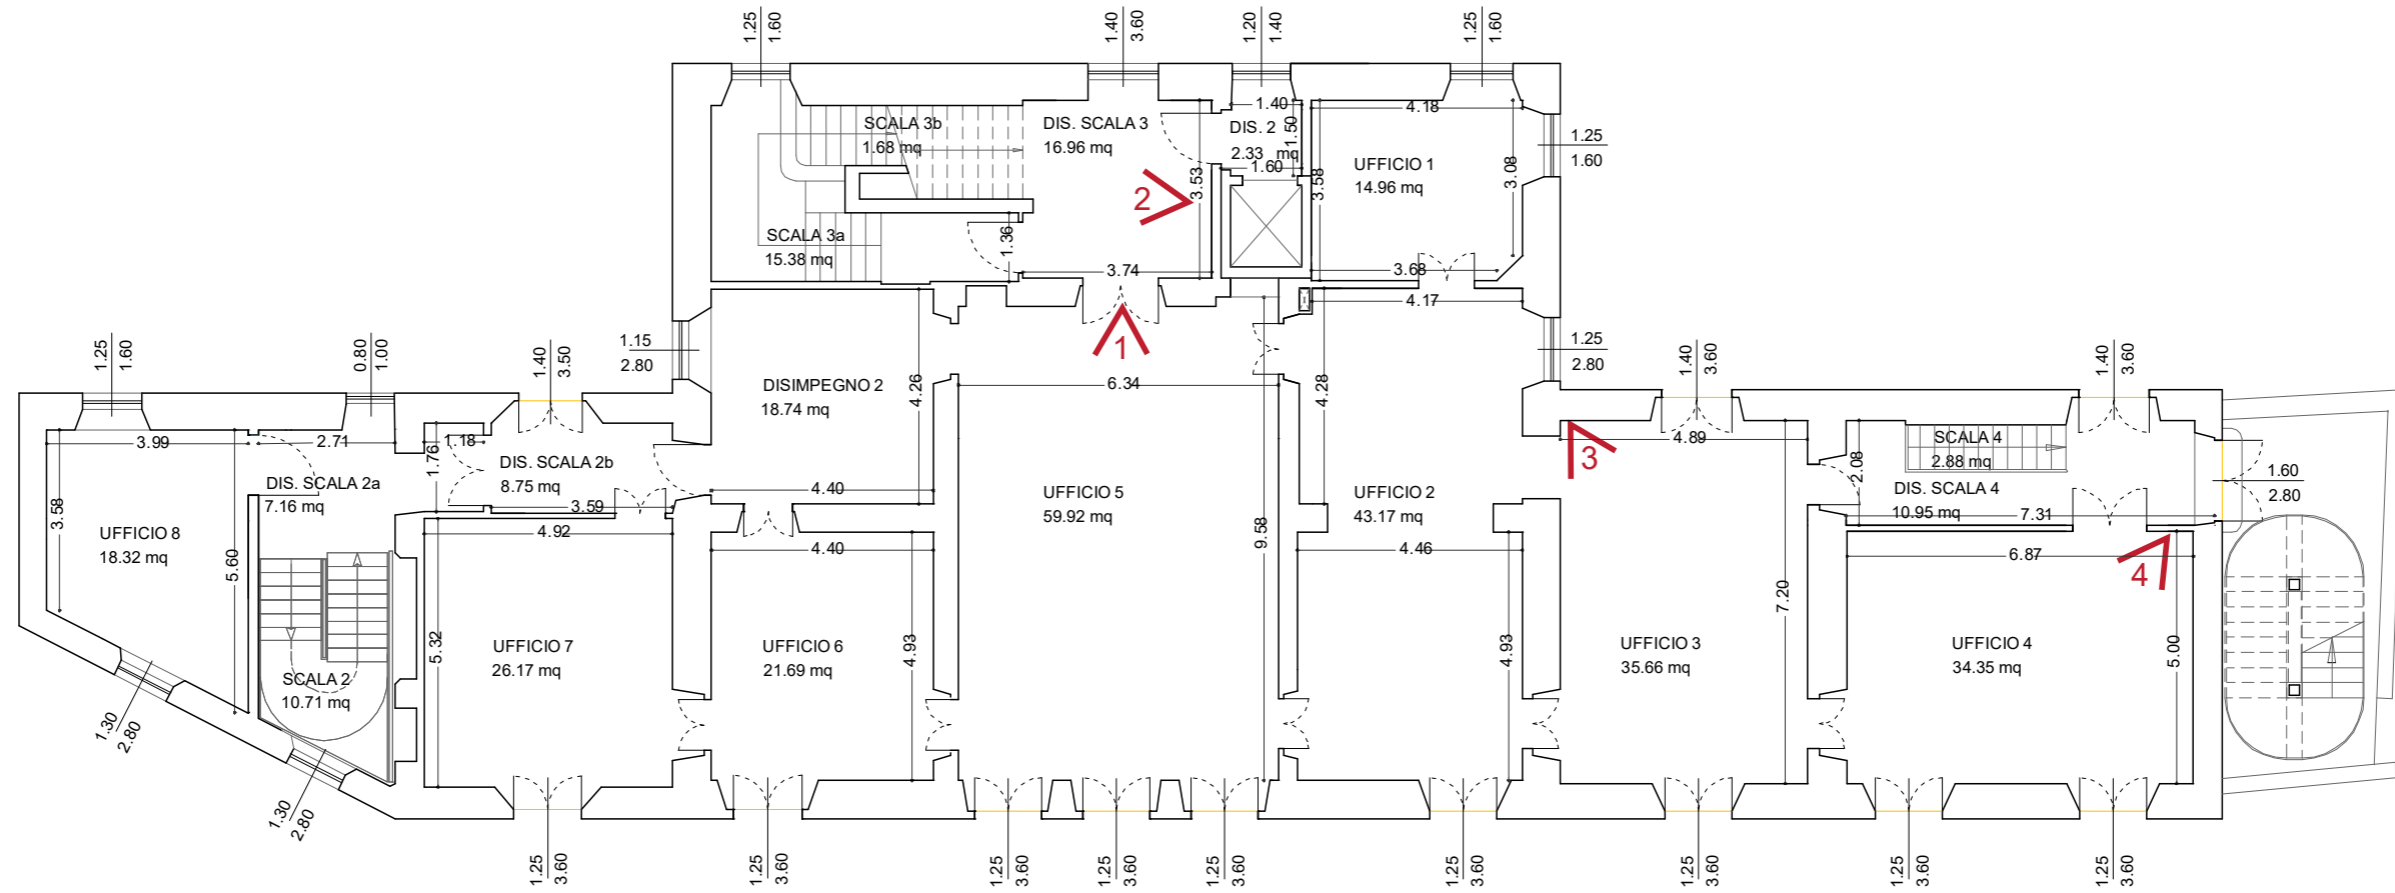


FOTO 01



FOTO 02



FOTO 03

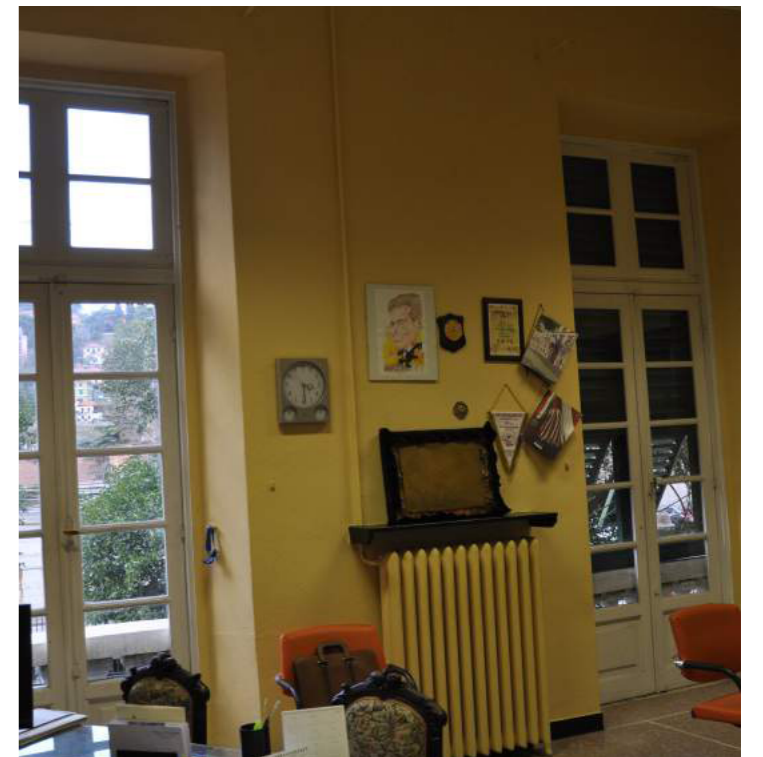


FOTO 04

PIANTA PIANO SECONDO | scala 1:150

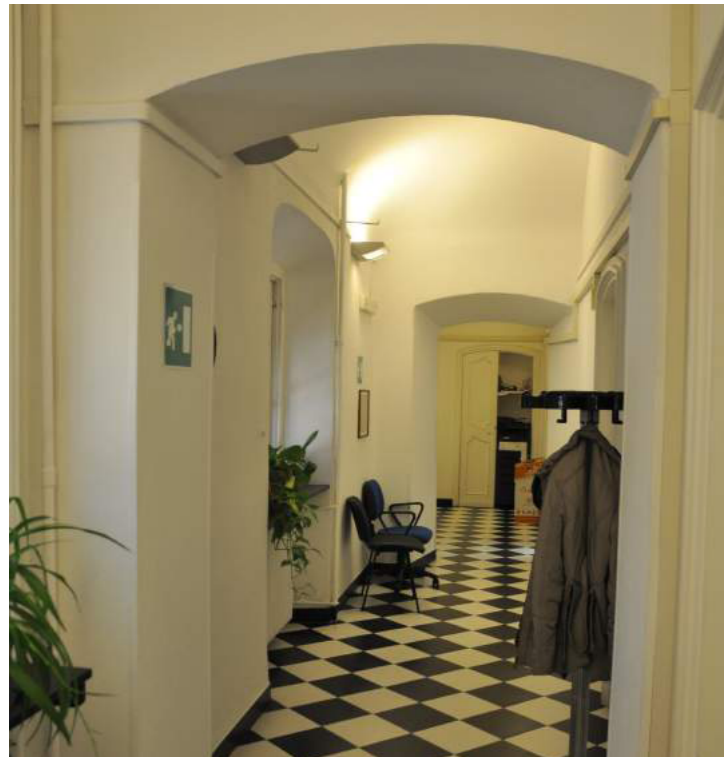
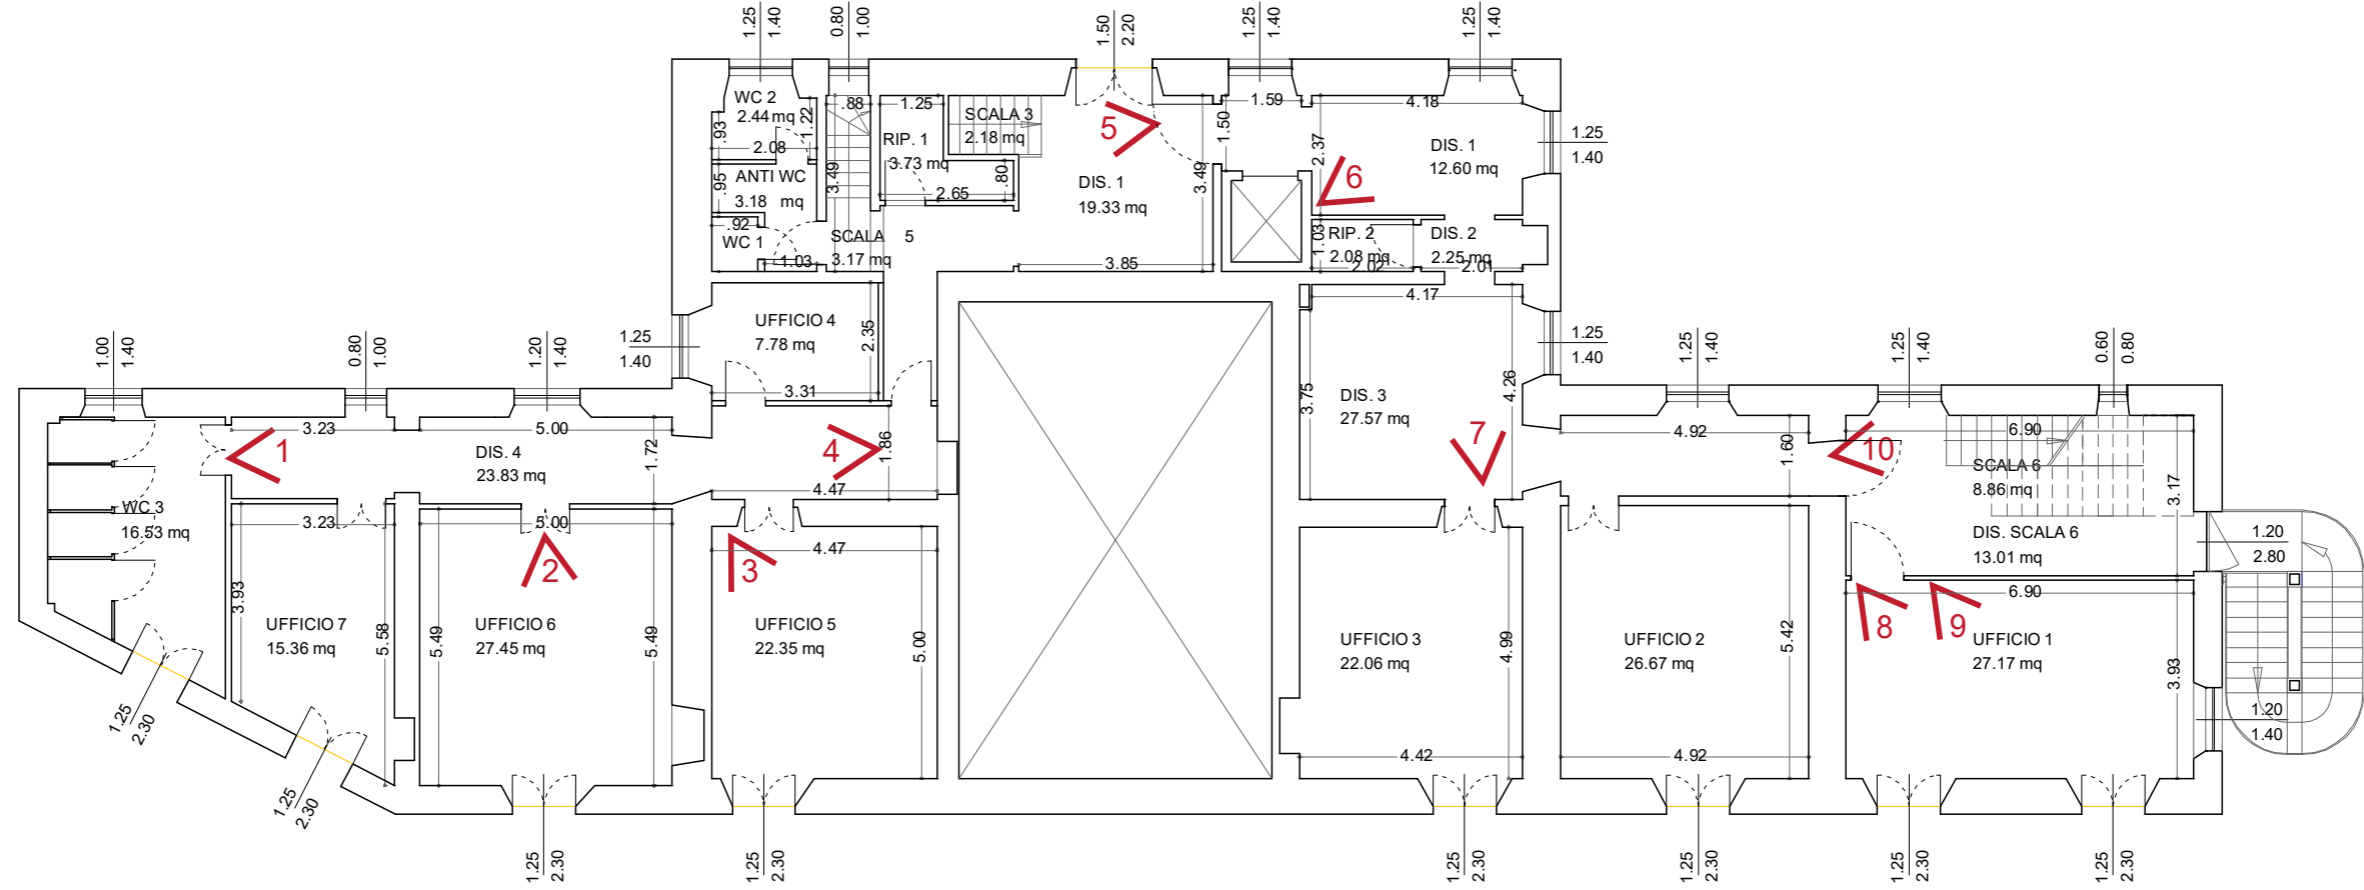


FOTO 01



FOTO 02



FOTO 03

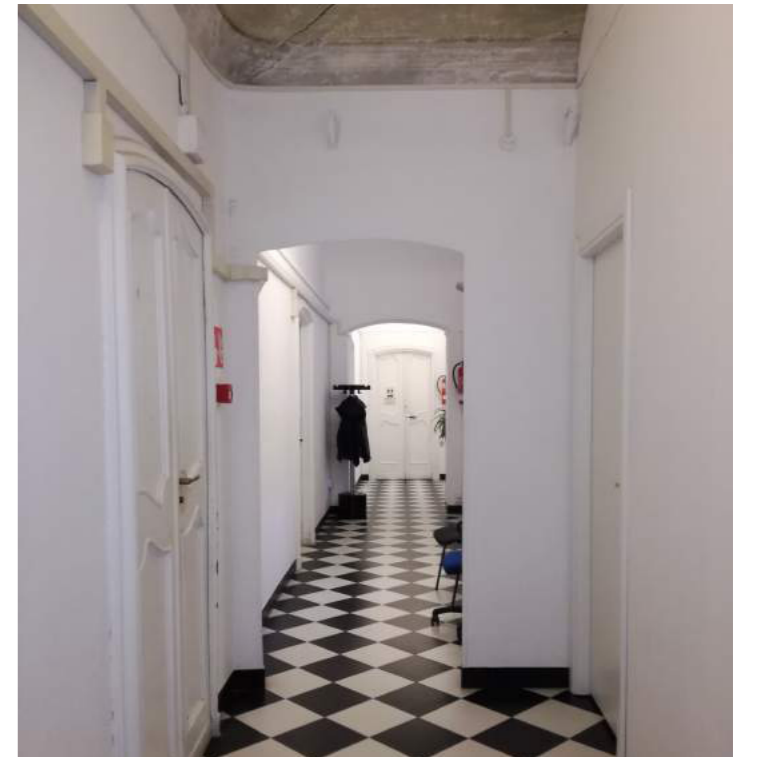


FOTO 04



FOTO 05



FOTO 06



FOTO 07



FOTO 08



FOTO 09

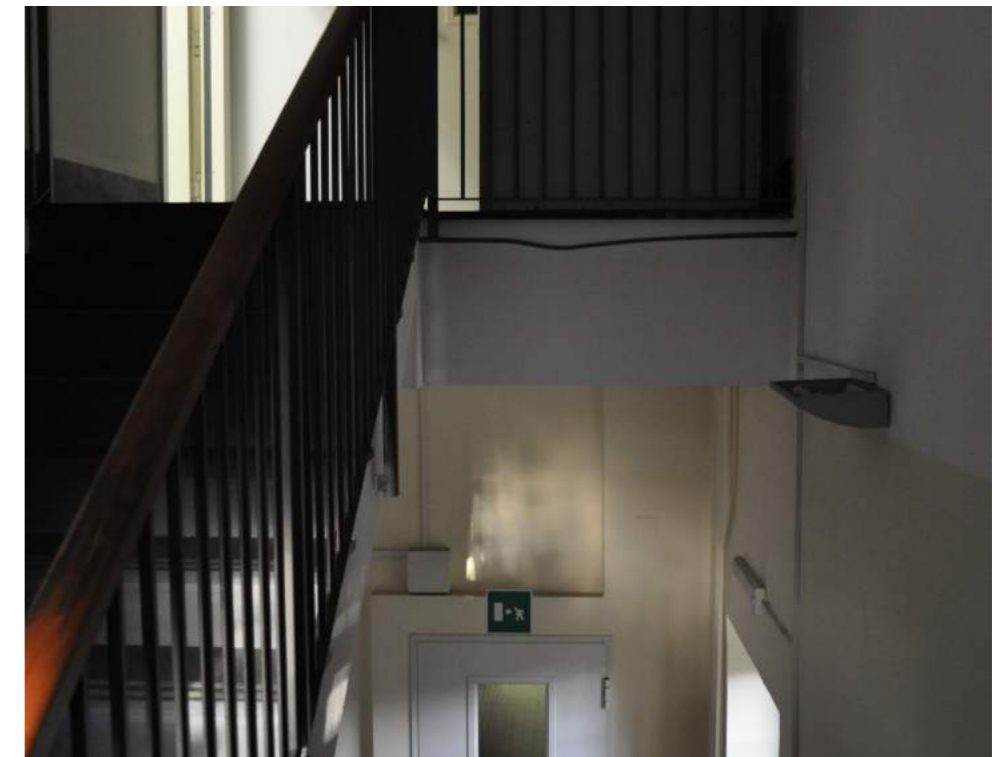


FOTO 10

PIANTA PIANO TERZO | scala 1:150

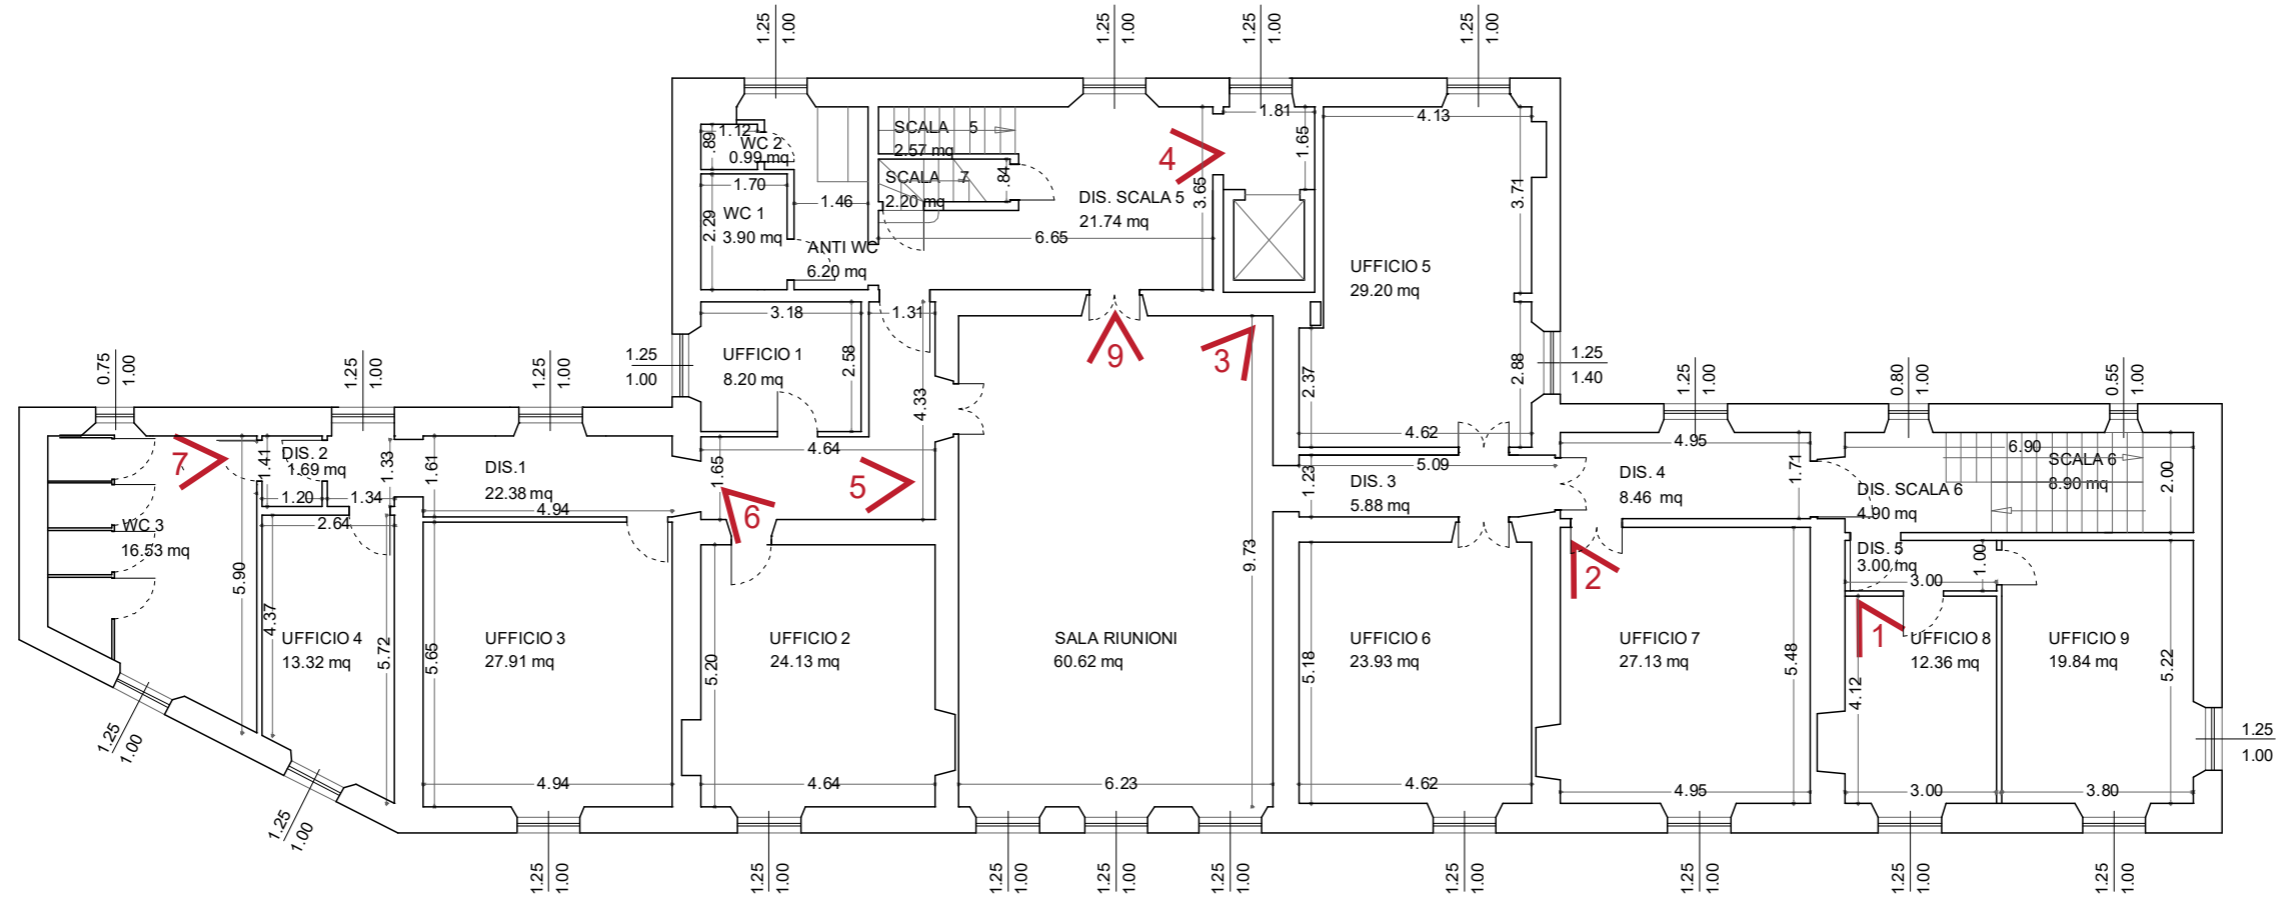


FOTO 01



FOTO 02



FOTO 03



FOTO 04



FOTO 05

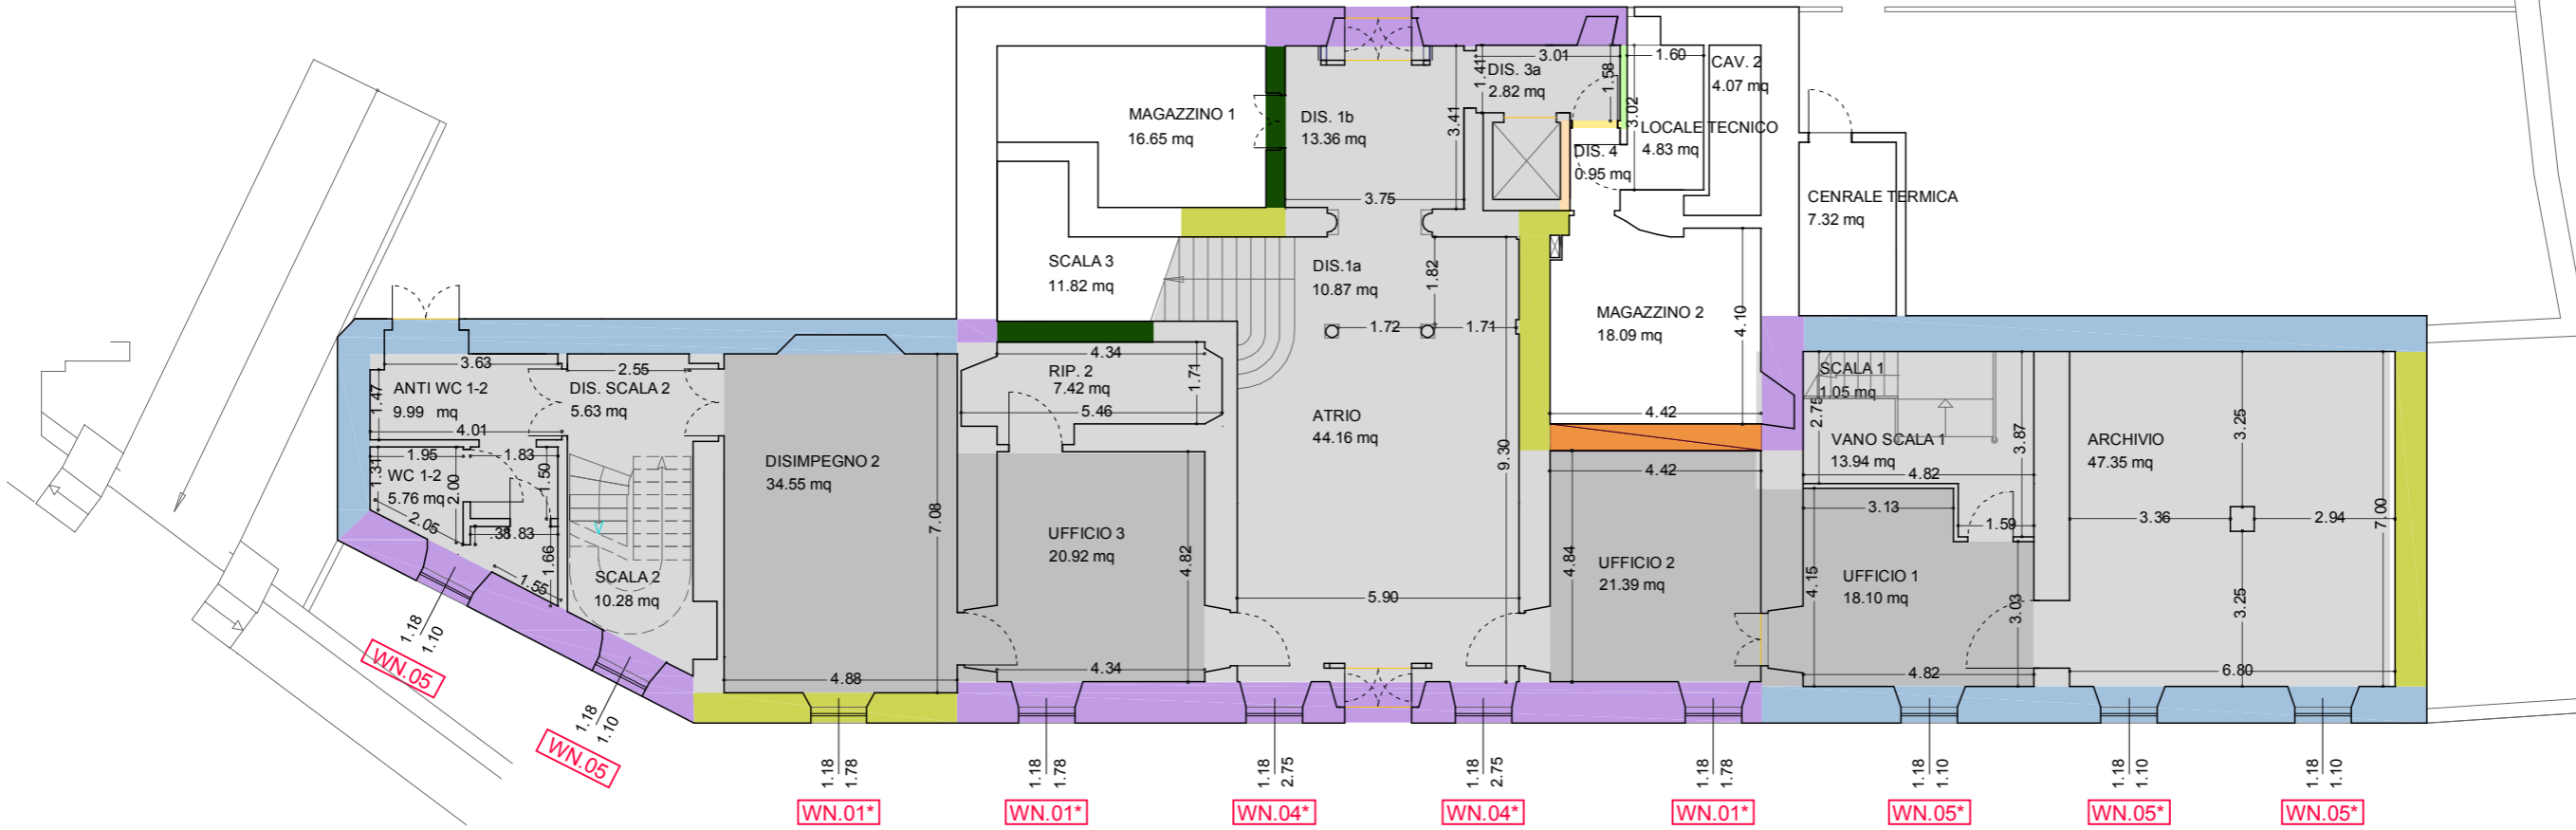


FOTO 06

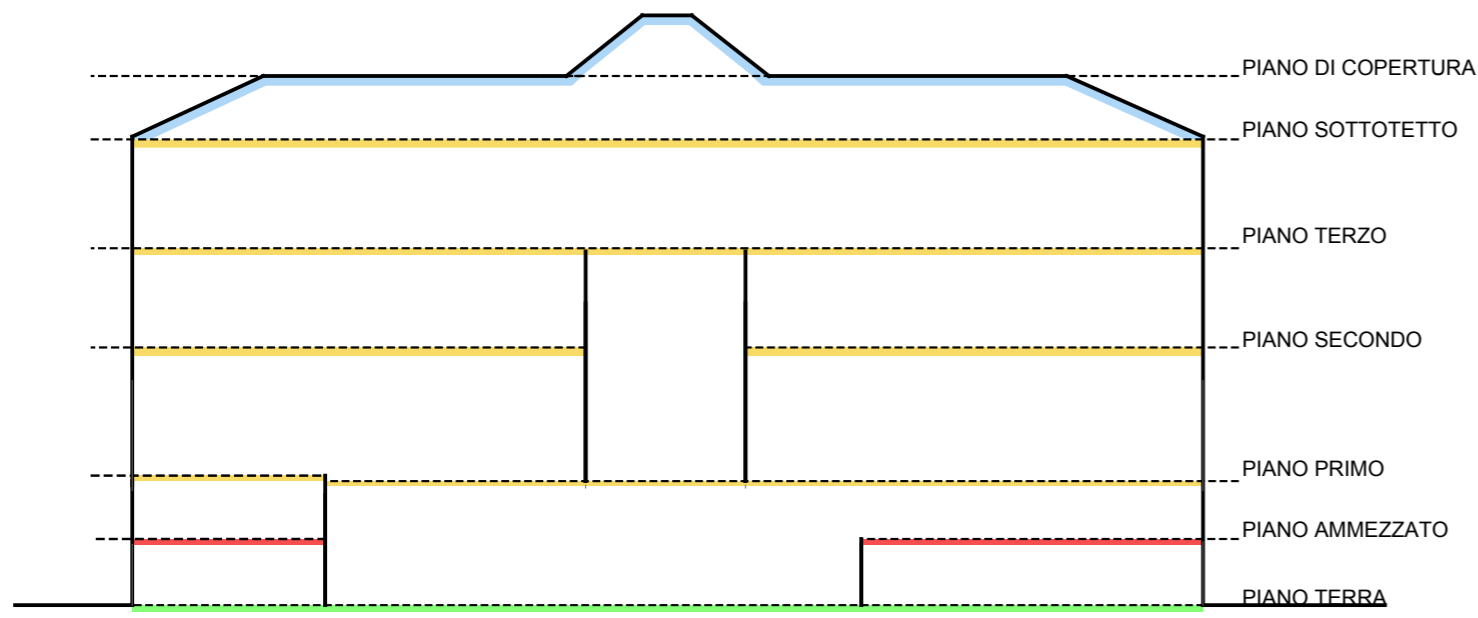


FOTO 07

PIANTA PIANO TERRA | scala 1:150



ZONA TERMICA UFFICI_ambienti riscaldati
 ZONA TERMICA UFFICI_ambienti riscaldati e raffrescati




SEZIONE SCHEMATICA


 MR.01 MURATURA IN PIETRAMME_60 cm	 MR.03 TRAMEZZATURA	 SL.01 SOLAIO INTERPIANO
 MR.04 MURATURA IN PIETRAMME_55 cm	 MR.13 STRUTTURA ASCENSORE	 SL.03 SOLAIO INTERPIANO AMMEZZATO
 MR.05 MURATURA IN PIETRAMME_50 cm	 MR.14 DIVISORIO CLS CELLULARE	 SL.04 SOLAIO DI COPERTURA
 MR.09 MURATURA IN PIETRAMME_80 cm	COD. INFISSO CON TELAIO IN METALLO VETRO SINGOLO	 SOL.13a SOLAIO CONTROTERRA
 MR.10 MURATURA IN PIETRAMME_70 cm	COD. INFISSO CON TELAIO IN LEGNO VETRO SINGOLO	

LEGENDA TIPOLOGIE COSTRUTTIVE

PIANTA PIANO AMMEZZATO | scala 1:150

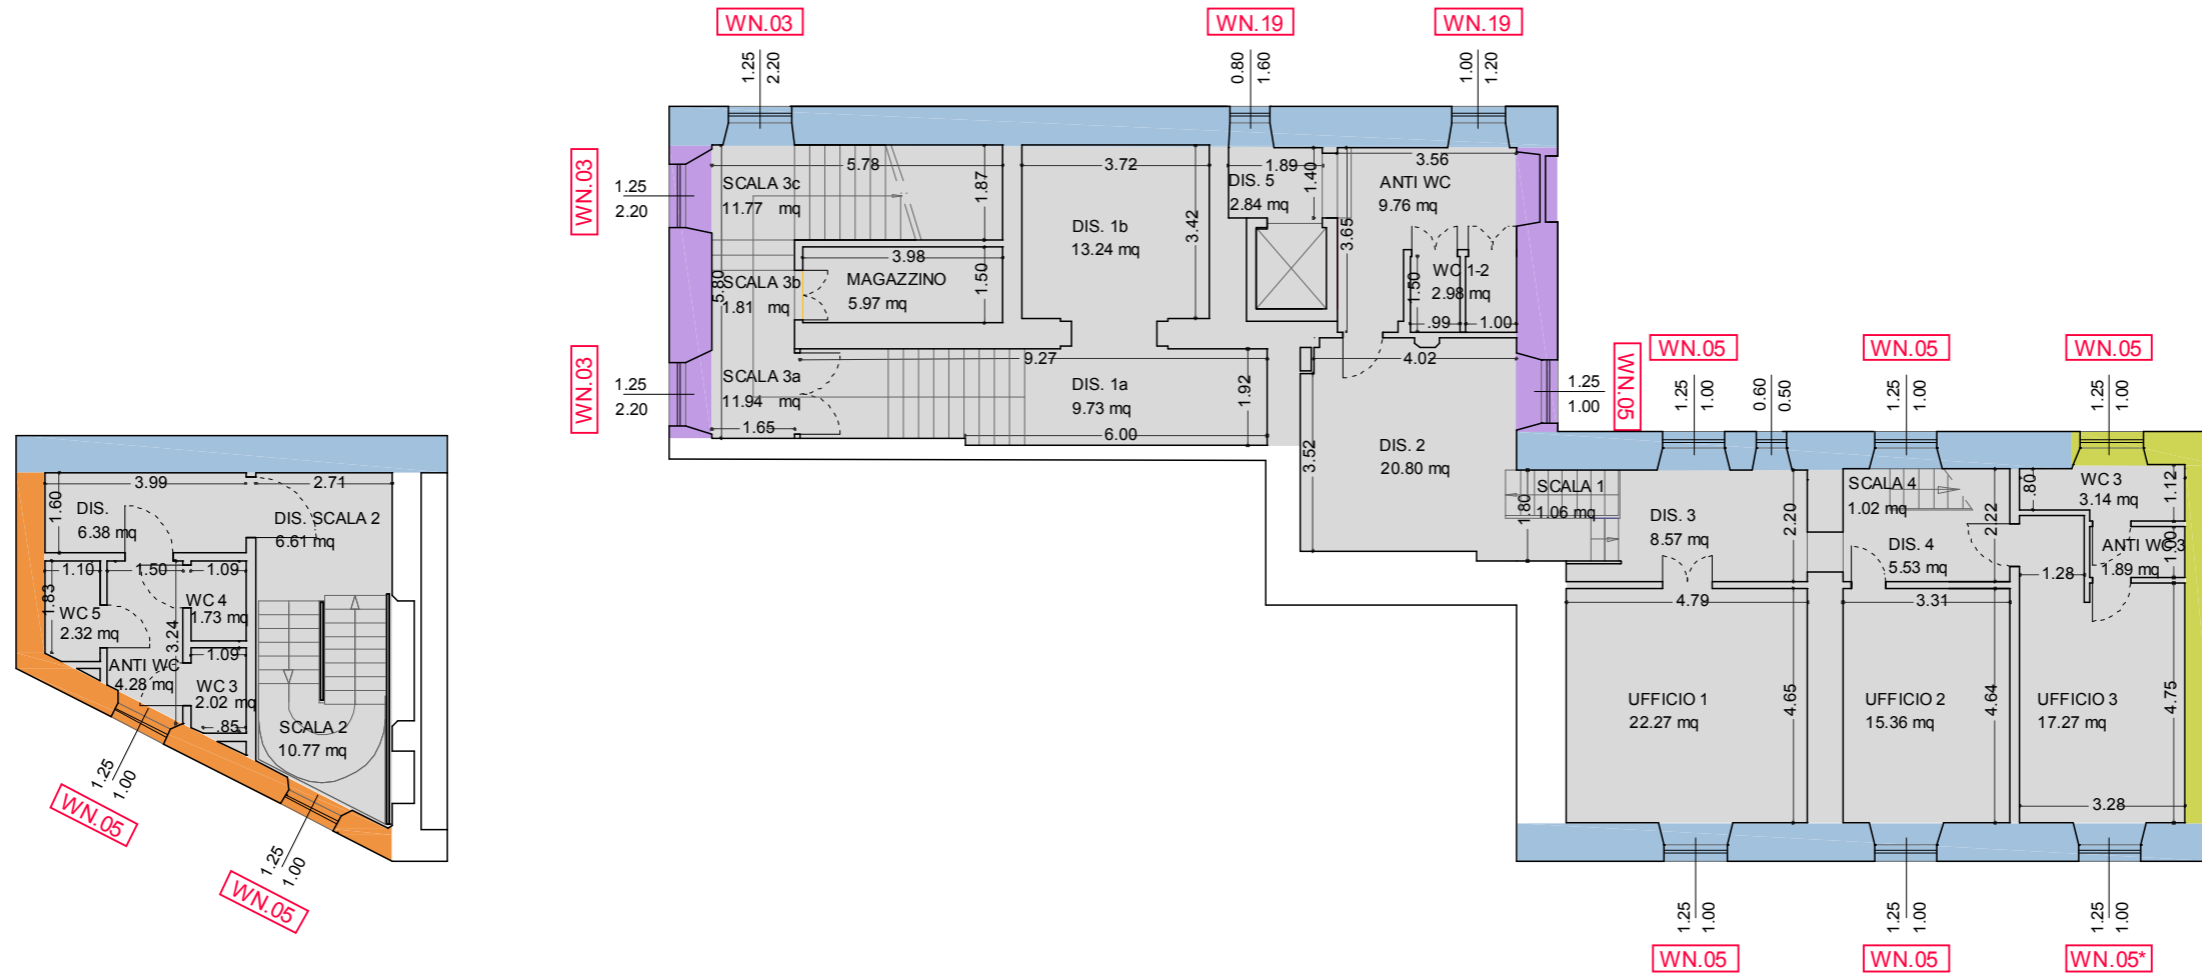

ZONA TERMICA UFFICI_ambienti riscaldati
 ZONA TERMICA UFFICI_ambienti riscaldati e raffrescati

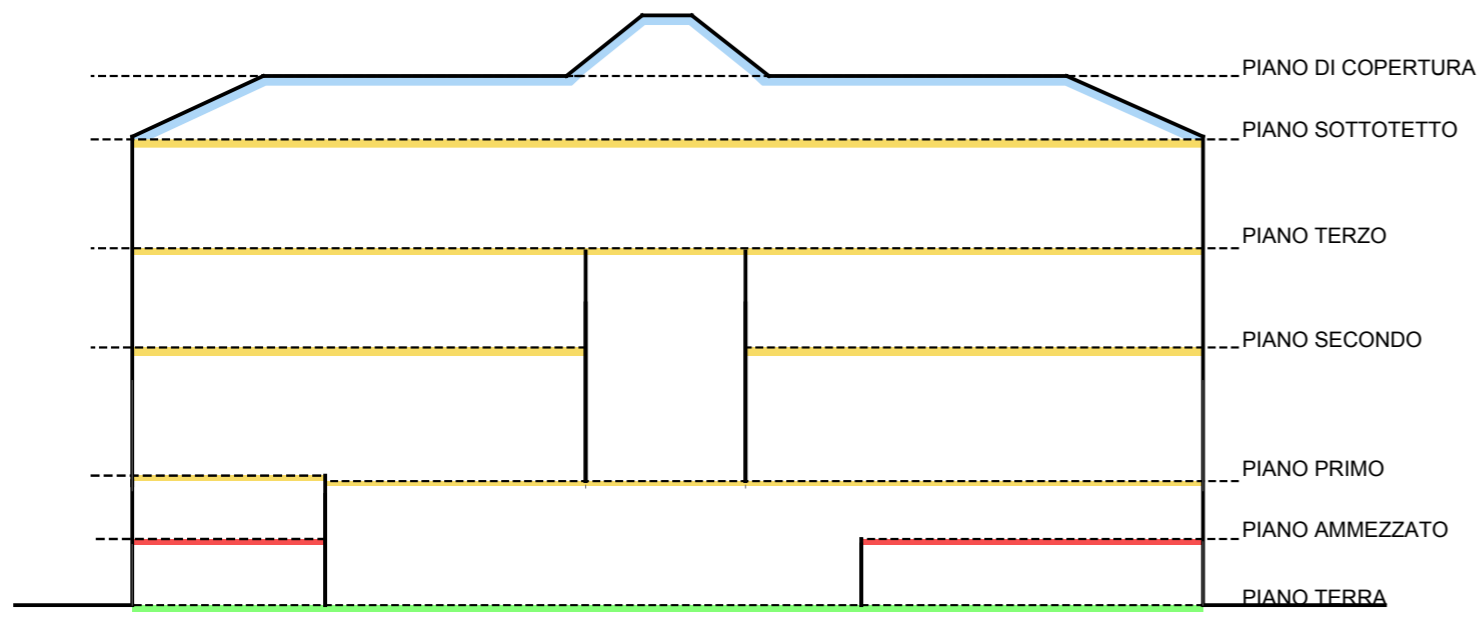


SEZIONE SCHEMATICA


	MR.01 MURATURA IN PIETRAMME_60 cm		MR.03 TRAMEZZATURA		SL.01 SOLAIO INTERPIANO
	MR.04 MURATURA IN PIETRAMME_55 cm		MR.13 STRUTTURA ASCENSORE		SL.03 SOLAIO INTERPIANO AMMEZZATO
	MR.05 MURATURA IN PIETRAMME_50 cm		MR.14 DIVISORIO CLS CELLULARE		SL.04 SOLAIO DI COPERTURA
	MR.09 MURATURA IN PIETRAMME_80 cm		COD. INFISSO CON TELAIO IN METALLO VETRO SINGOLO		SOL.13a SOLAIO CONTROTERRA
	MR.10 MURATURA IN PIETRAMME_70 cm		COD. INFISSO CON TELAIO IN LEGNO VETRO SINGOLO		

LEGENDA TIPOLOGIE COSTRUTTIVE

PIANTA PIANO PRIMO | scala 1:150

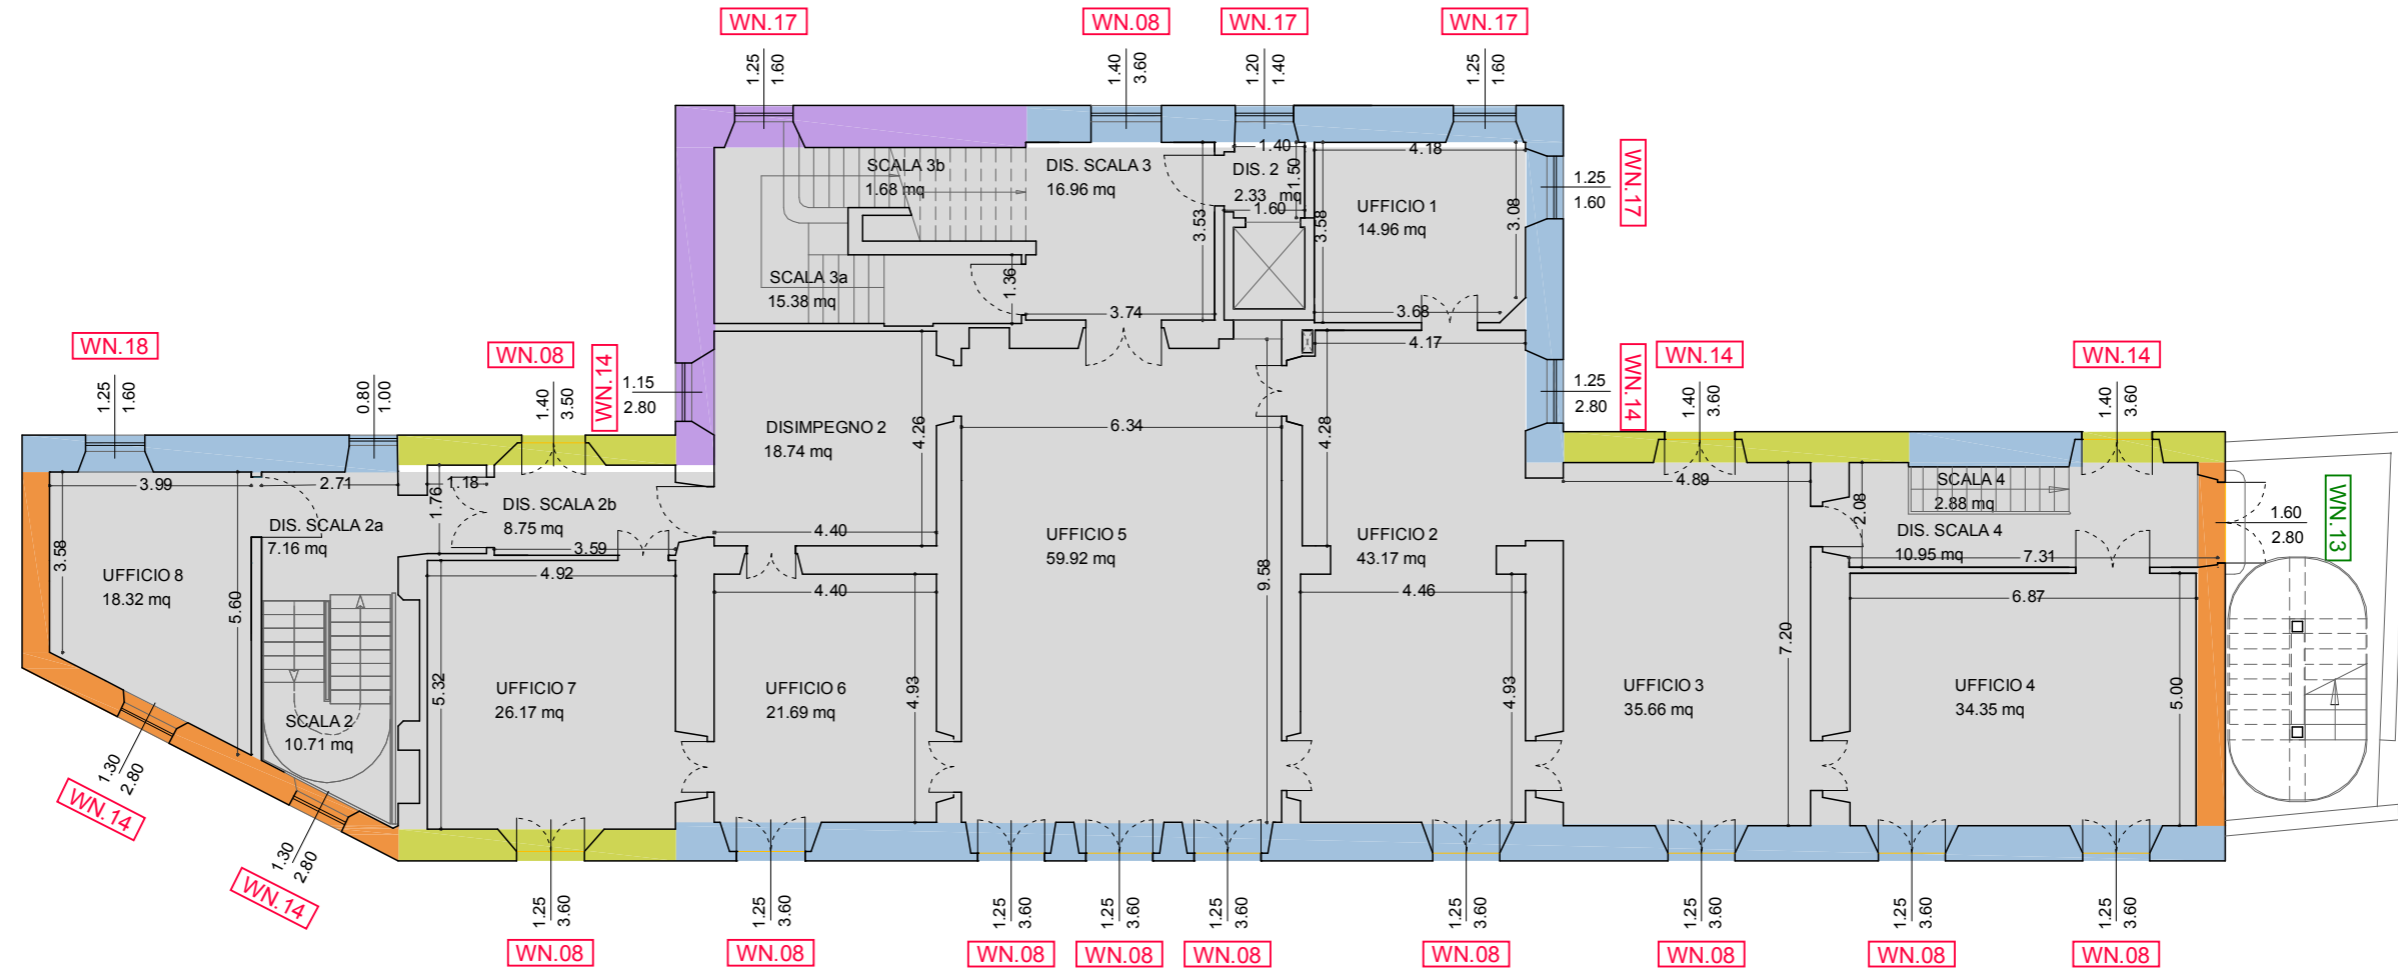

- ZONA TERMICA UFFICI_ambienti riscaldati
- ZONA TERMICA UFFICI_ambienti riscaldati e raffrescati

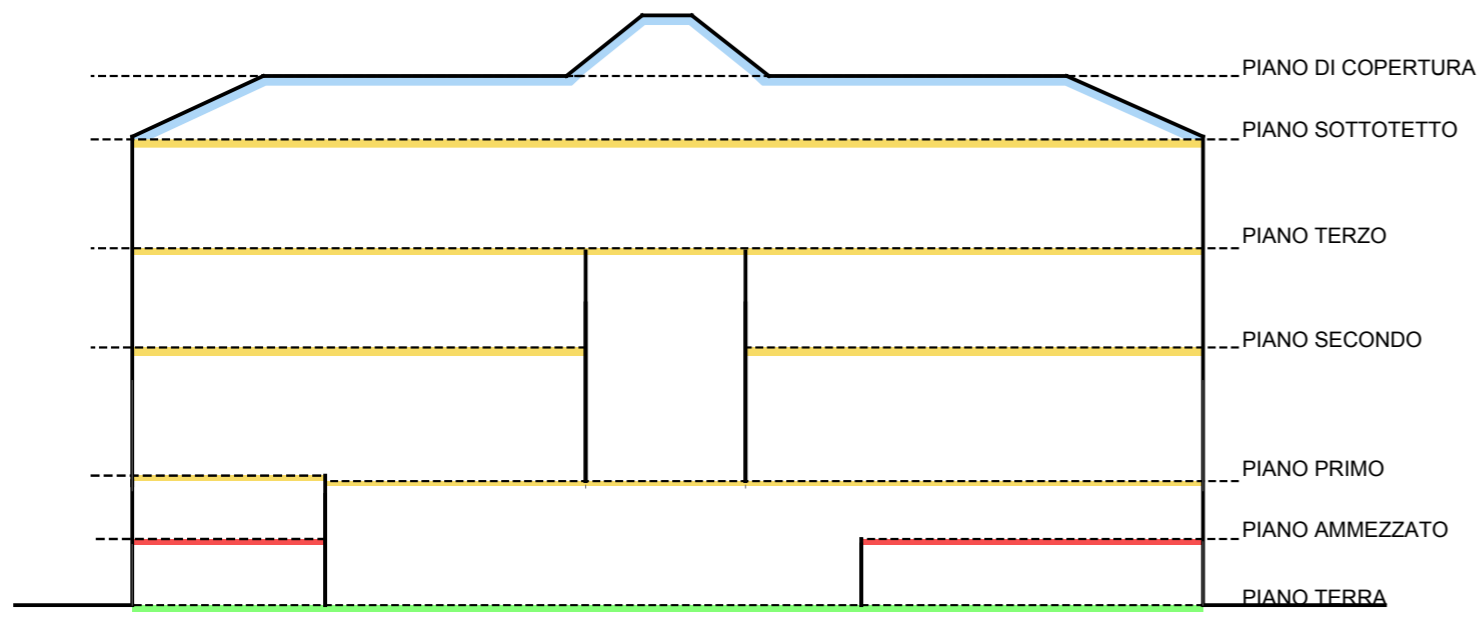


SEZIONE SCHEMATICA


<ul style="list-style-type: none"> MR.01 MURATURA IN PIETRAMME_60 cm MR.04 MURATURA IN PIETRAMME_55 cm MR.05 MURATURA IN PIETRAMME_50 cm MR.09 MURATURA IN PIETRAMME_80 cm MR.10 MURATURA IN PIETRAMME_70 cm 	<ul style="list-style-type: none"> MR.03 TRAMEZZATURA MR.13 STRUTTURA ASCENSORE MR.14 DIVISORIO CLS CELLULARE COD. INFISSO CON TELAIO IN METALLO VETRO SINGOLO COD. INFISSO CON TELAIO IN LEGNO VETRO SINGOLO 	<ul style="list-style-type: none"> SL.01 SOLAIO INTERPIANO SL.03 SOLAIO INTERPIANO AMMEZZATO SL.04 SOLAIO DI COPERTURA SOL.13a SOLAIO CONTROTERRA
---	--	---

LEGENDA TIPOLOGIE COSTRUTTIVE

PIANTA PIANO SECONDO | scala 1:150

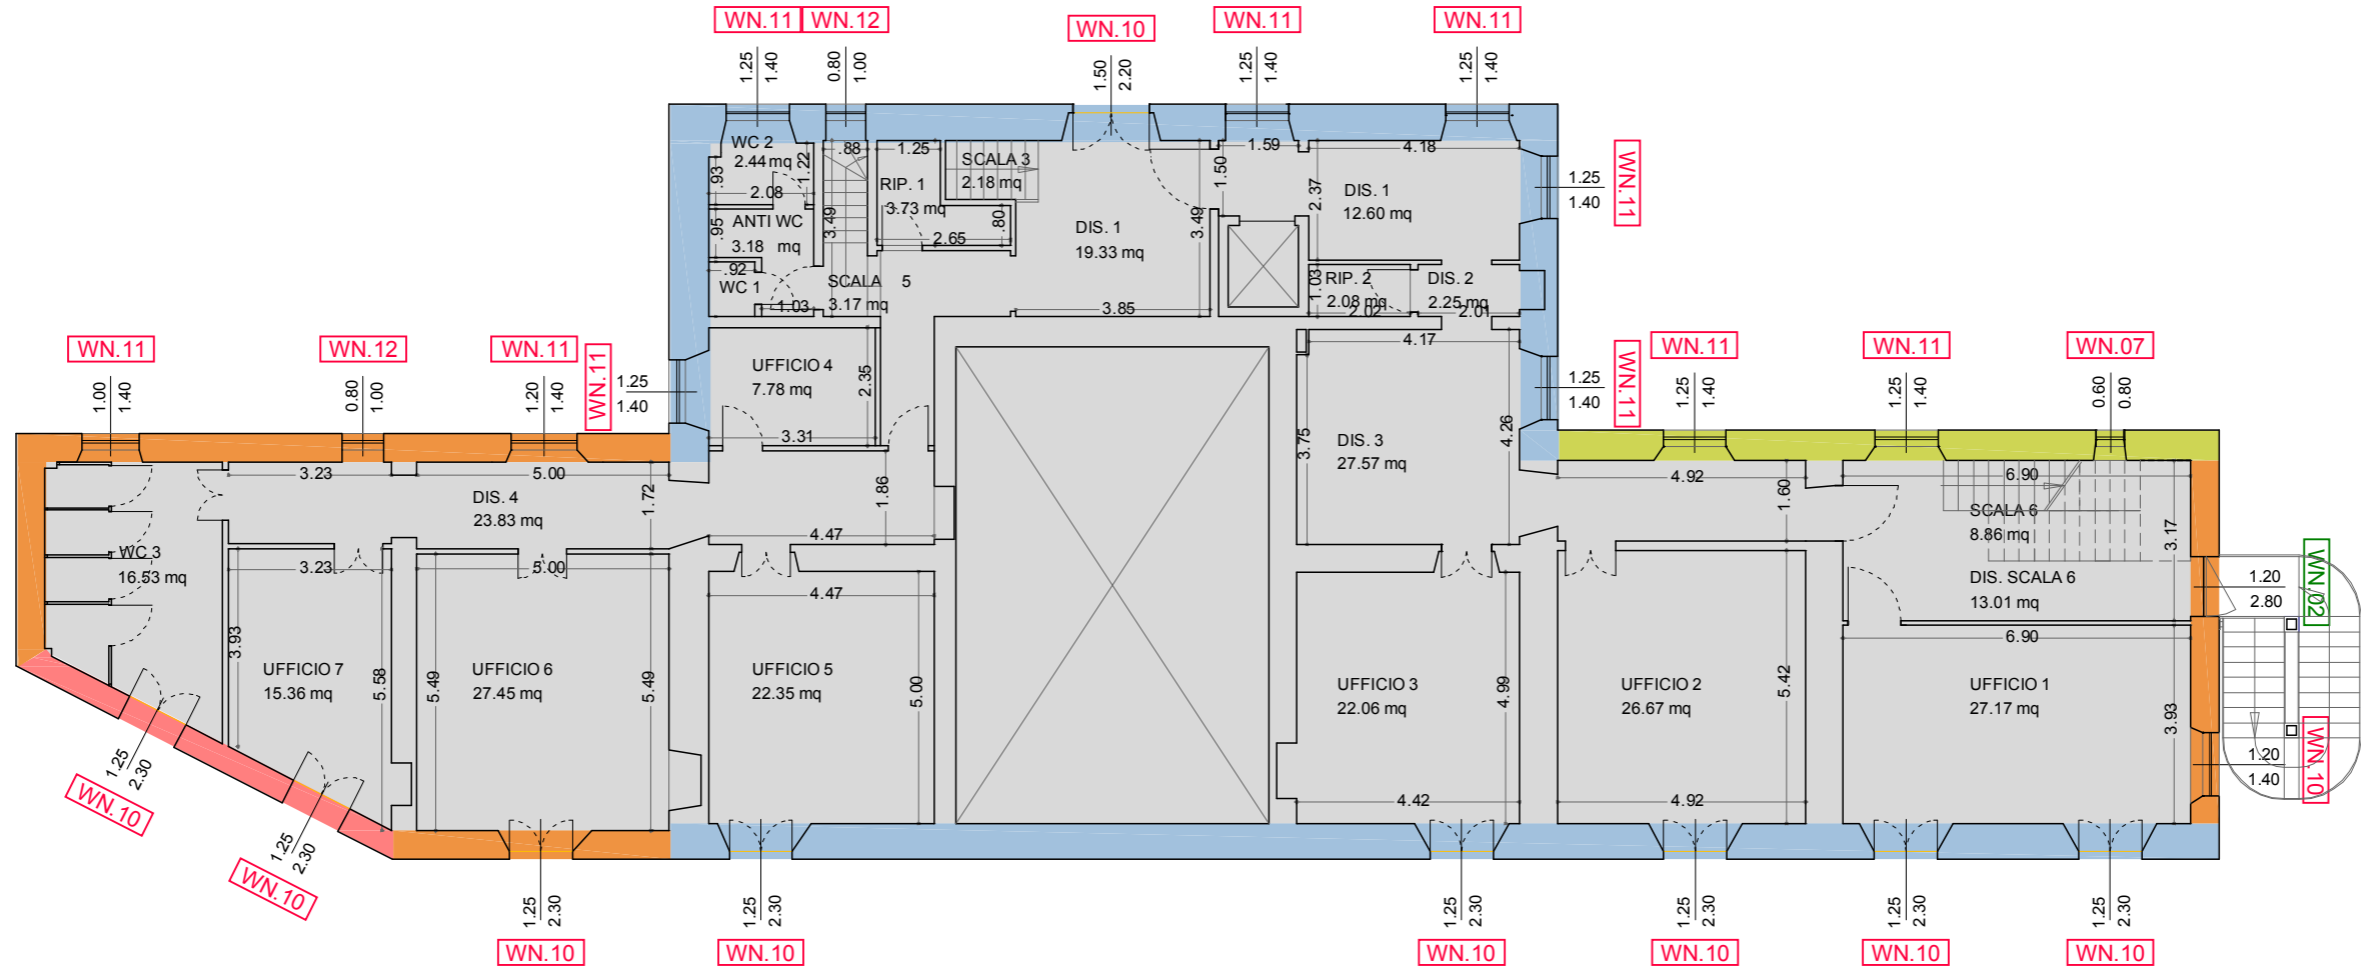

ZONA TERMICA UFFICI_ambienti riscaldati
 ZONA TERMICA UFFICI_ambienti riscaldati e raffrescati

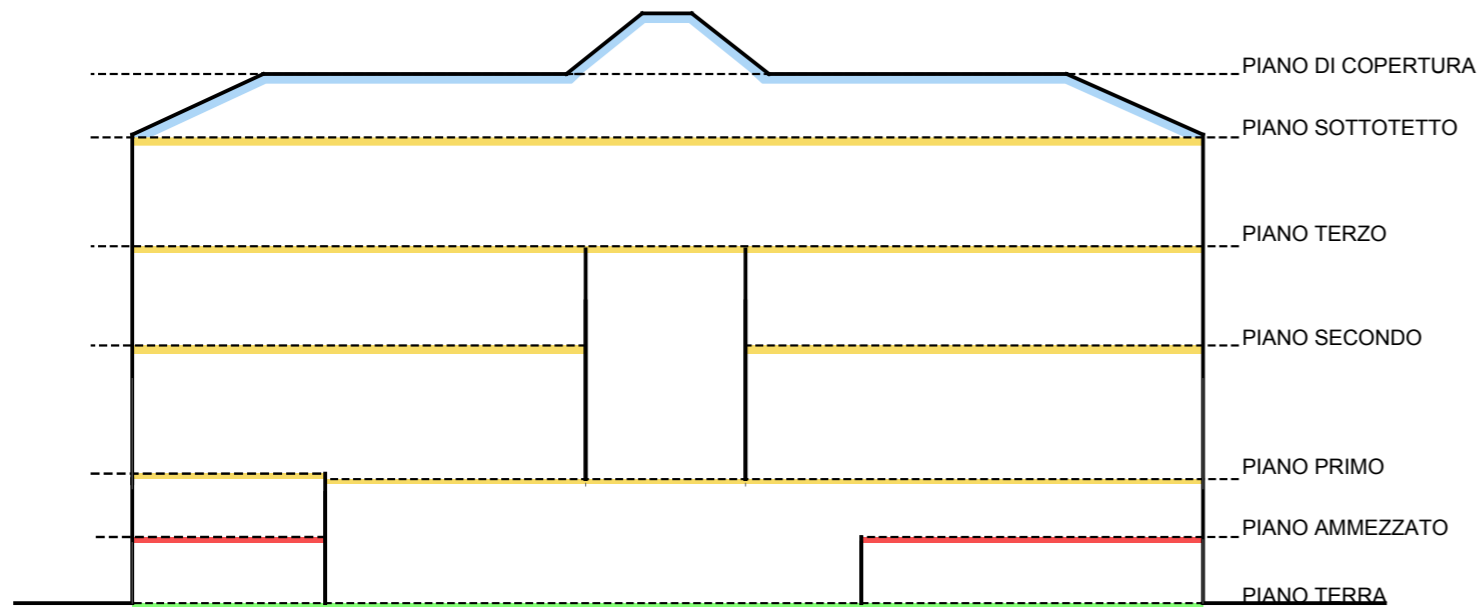

SEZIONE SCHEMATICA


 MR.01 MURATURA IN PIETRAMME_60 cm	 MR.03 TRAMEZZATURA	 SL.01 SOLAIO INTERPIANO
 MR.04 MURATURA IN PIETRAMME_55 cm	 MR.13 STRUTTURA ASCENSORE	 SL.03 SOLAIO INTERPIANO AMMEZZATO
 MR.05 MURATURA IN PIETRAMME_50 cm	 MR.14 DIVISORIO CLS CELLULARE	 SL.04 SOLAIO DI COPERTURA
 MR.09 MURATURA IN PIETRAMME_80 cm	 COD. INFISSO CON TELAIO IN METALLO VETRO SINGOLO	 SOL.13a SOLAIO CONTROTERRA
 MR.10 MURATURA IN PIETRAMME_70 cm	 COD. INFISSO CON TELAIO IN LEGNO VETRO SINGOLO	

LEGENDA TIPOLOGIE COSTRUTTIVE

PIANTA PIANO TERZO | scala 1:150



- ZONA TERMICA UFFICI_ambienti riscaldati
- ZONA TERMICA UFFICI_ambienti riscaldati e raffrescati

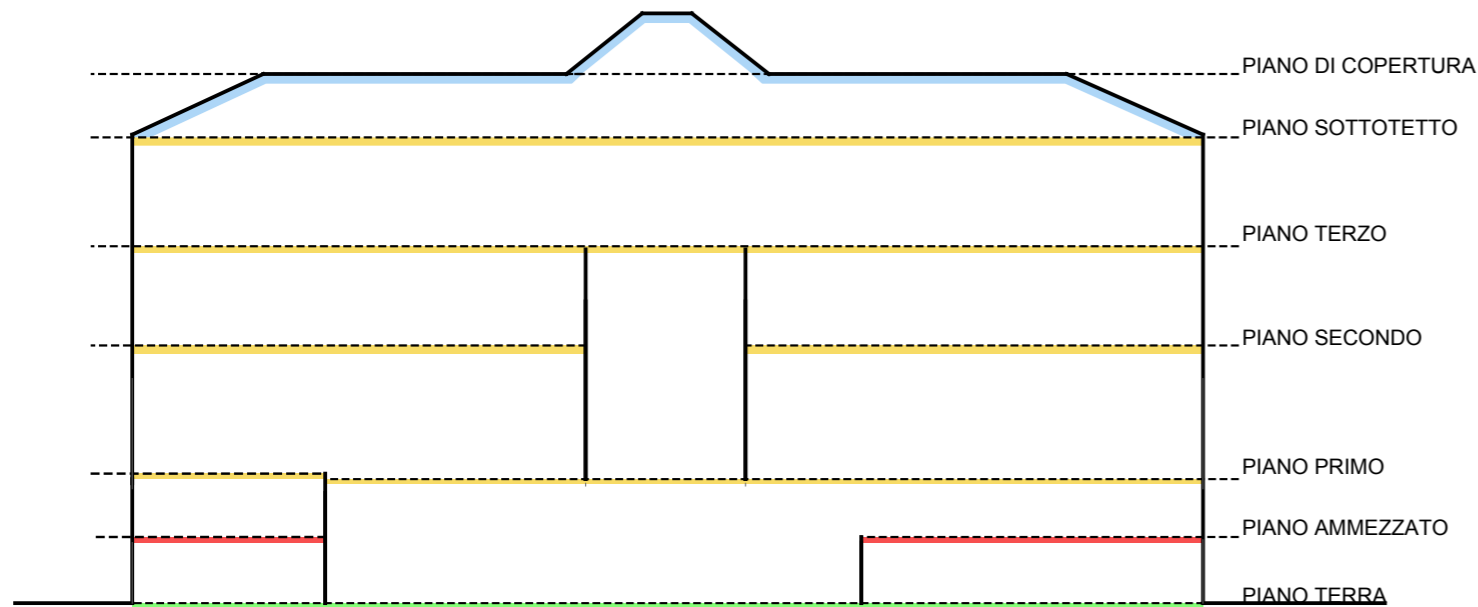

SEZIONE SCHEMATICA

 MR.01 MURATURA IN PIETRAMME_60 cm	 MR.03 TRAMEZZATURA	 SL.01 SOLAIO INTERPIANO
 MR.04 MURATURA IN PIETRAMME_55 cm	 MR.13 STRUTTURA ASCENSORE	 SL.03 SOLAIO INTERPIANO AMMEZZATO
 MR.05 MURATURA IN PIETRAMME_50 cm	 MR.14 DIVISORIO CLS CELLULARE	 SL.04 SOLAIO DI COPERTURA
 MR.09 MURATURA IN PIETRAMME_80 cm	COD. INFISSO CON TELAIO IN METALLO VETRO SINGOLO	 SOL.13a SOLAIO CONTROTERRA
 MR.10 MURATURA IN PIETRAMME_70 cm	COD. INFISSO CON TELAIO IN LEGNO VETRO SINGOLO	

LEGENDA TIPOLOGIE COSTRUTTIVE