

Scuola media Alessi-Rizzo

E967

Piazza Cristoforo Bonavino 4A

RAPPORTO DI DIAGNOSI ENERGETICA
FONDO KYOTO - SCUOLA 3



Agosto 2018

COMUNE DI GENOVA
STRUTTURA DI STAFF - ENERGY MANAGER



COMUNE DI GENOVA



Scuola media Alessi-Rizzo

E967

Piazza Cristoforo Bonavino 4A

RAPPORTO DI DIAGNOSI ENERGETICA

FONDO KYOTO - SCUOLA 3

Agosto 2018

COMUNE DI GENOVA

STRUTTURA DI STAFF - ENERGY MANAGER

Comune di Genova – Area Tecnica – Struttura di Staff Energy Manager

Via Di Francia 1 – 18° Piano Matitone – 16149 – Genova

Tel 010 5573560 – 5573855; energymanager@comune.genova.it; www.comune.genova.it

FABRYCA srl Società di Ingegneria

Via Matteotti, 20 – 26838 Tavazzano con Villavesco (LO)

genova.auditlotto7@fabryca.it

REGISTRO REVISIONI E PUBBLICAZIONI

Revisione	Data	Realizzazione	Revisione	Approvazione	Descrizione
1	03/08/2018	Ing. BERTONI LUCA	Arch. TOMA MAURIZIO Responsabile	Ing. BERTONI LUCA	Prima Pubblicazione
		Arch. TOMA MAURIZIO	Involucro		
		RAVERA PAOLO	Ing. BATTAGLIA OSCAR Responsabile Impianti		

Nell'ambito del servizio di Audit e Diagnosi Energetica, denominato Fondo Kyoto - Scuola 3, il presente documento si pone l'obiettivo di supportare la redazione del rapporto di diagnosi energetica attraverso la predisposizione di un modello di relazione standardizzato. Qualsiasi parere, suggerimento d'investimento o giudizio su fatti, persone o società contenuti all'interno di questo documento è di esclusiva responsabilità del soggetto terzo che lo utilizza per emanare tale parere, suggerimento o giudizio.

Il Comune di Genova non si assume alcuna responsabilità per le conseguenze che possano scaturire da qualsiasi uso di questo documento da parte di terzi. Questo documento contiene informazioni riservate e di proprietà intellettuale esclusiva. E' vietata la riproduzione totale o parziale, in qualsiasi forma o mezzo e di qualsiasi parte del presente documento senza l'autorizzazione scritta da parte del Comune di Genova.

INDICE

PAGINA

EXECUTIVE SUMMARY	I
1 INTRODUZIONE	1
1.1 PREMessa	1
1.2 SCOPO DELLA DIAGNOSI ENERGETICA	1
1.3 RIFERIMENTO E CONTATTI AUDITOR E PERSONALE COINVOLTO.....	1
1.4 IDENTIFICAZIONE DELL'EDIFICIO.....	2
1.5 METODOLOGIA DI LAVORO	3
1.6 STRUTTURA DEL REPORT	6
2 DATI DELL'EDIFICIO.....	7
2.1 INFORMAZIONI SUL SITO	7
2.2 INQUADRAMENTO TERRITORIALE, SOCIO-ECONOMICO E DESTINAZIONE D'USO	8
2.3 VERIFICA DEI VINCOLI INTERFERENTI SULLE PARTI DELL'IMMOBILE INTERESSATE DAGLI 'INTERVENTI.....	8
2.4 MODALITÀ DI GESTIONE E MANUTENZIONE DI EDIFICI ED IMPIANTO.....	10
3 DATI CLIMATICI	11
3.1 DATI CLIMATICI DI RIFERIMENTO.....	11
3.2 DATI CLIMATICI REALI.....	12
3.3 ANALISI DELL'ANDAMENTO DEI DATI CLIMATICI E PROFILI ANNUALI DEI GRADI GIORNO	13
4 AUDIT EDIFICIO E IMPIANTI ELETTRICI E MECCANICI	15
4.1 DESCRIZIONE E PRESTAZIONI ENERGETICHE DELL'INVOLUCRO EDILIZIO	15
4.1.1 <i>Involucro opaco</i>	15
4.1.2 <i>Involucro trasparente</i>	17
4.2 DESCRIZIONE E PRESTAZIONI ENERGETICHE IMPIANTO DI RISCALDAMENTO/ CLIMATIZZAZIONE INVERNALE.....	20
4.2.1 <i>Sottosistema di emissione</i>	20
4.2.2 <i>Sottosistema di regolazione</i>	21
4.2.3 <i>Sottosistema di distribuzione</i>	22
4.2.4 <i>Sottosistema di generazione</i>	23
4.3 DESCRIZIONE E PRESTAZIONI ENERGETICHE IMPIANTO PRODUZIONE ACQUA CALDA SANITARIA	24
4.4 DESCRIZIONE E PRESTAZIONI ENERGETICHE IMPIANTO ELETTRICO E PRINCIPALI UTENZE ELETTRICHE	24
4.5 DESCRIZIONE E PRESTAZIONI ENERGETICHE IMPIANTO ILLUMINAZIONE	26
5 CONSUMI RILEVATI	27
5.1 CONSUMI ENERGETICI STORICI PER CIASCUN VETTORE E CONNESSIONE ALLE RETI GAS NATURALE ED ELETTRICA.....	27
5.1.1 <i>Energia termica</i>	27
5.1.2 <i>Energia elettrica</i>	29
5.2 INDICATORI DI PERFORMANCE ENERGETICI ED AMBIENTALI	32
6 MODELLO DEL FABBISOGNO ENERGETICO.....	36
6.1 METODOLOGIA DI CALCOLO ADOTTATA E VALIDAZIONE DEI MODELLI DI CALCOLO	36
6.1.1 <i>Validazione del modello termico</i>	37
6.1.2 <i>Validazione del modello elettrico</i>	39
6.2 FABBISOGNI ENERGETICI.....	39
6.3 PROFILI ENERGETICI MENSILI.....	41
7 ANALISI DEI COSTI PRE-INTREVENTO.....	43
7.1 COSTI RELATIVI ALLA FORNITURA DEI VETTORI ENERGETICI	43
7.1.1 <i>Vettore termico</i>	43
7.1.2 <i>Vettore elettrico</i>	43
7.2 TARIFFE E PREZZI VETTORI ENERGETICI UTILIZZATI NELL'ANALISI.....	46
7.3 COSTI DI GESTIONE E MANUTENZIONE DI EDIFICIO ED IMPIANTI.....	46
7.4 BASELINE DEI COSTI.....	47
8 IDENTIFICAZIONE DELLE MISURE DI EFFICIENZA ENERGETICA	49



8.1	DESCRIZIONE, FATTIBILITÀ E PRESTAZIONI DEI SINGOLI INTERVENTI MIGLIORATIVI	49
8.1.1	<i>Involucro edilizio</i>	49
8.1.1	<i>Impianto riscaldamento</i>	53
8.1.2	<i>Impianto di illuminazione ed impianto elettrico</i>	57
9	VALUTAZIONE ECONOMICO-FINANZIARIA	59
9.1	ANALISI DEI COSTI DEI SINGOLI INTERVENTI MIGLIORATIVI CONSIDERATI FATTIBILI	59
9.2	ANALISI DI CONVENIENZA DEI SINGOLI INTERVENTI MIGLIORATIVI CONSIDERATI FATTIBILI	71
SINTESI	78
9.3	IDENTIFICAZIONE DELLE SOLUZIONI INTEGRATE D’INTERVENTO E SCENARI D’INVESTIMENTO	79
9.3.1	<i>Scenario 1: 15 anni:</i>	81
9.3.2	<i>Scenario 2: 25 anni</i>	88
10	CONCLUSIONI	95
10.1	RIASSUNTO DEGLI INDICI DI PERFORMANCE ENERGETICA	95
10.2	RIASSUNTO DEGLI SCENARI DI INVESTIMENTO E DEI PRINCIPALI RISULTATI	95
10.3	CONCLUSIONI E COMMENTI.....	96
ALLEGATO A	– ELENCO DOCUMENTAZIONE FORNITA DALLA COMMITTENZA	A-1
ALLEGATO B	– ELABORATI	B-1
ALLEGATO C	– REPORT DI INDAGINE TERMOGRAFICA	C-1
ALLEGATO D	– REPORT RELATIVI AD ALTRE PROVE DIAGNOSTICHE STRUMENTALI	D-1
ALLEGATO E	– RELAZIONE DI DETTAGLIO DEI CALCOLI	E-1
ALLEGATO F	– CERTIFICATO CTI SOFTWARE	F-1
ALLEGATO G	– ATTESTATO DI PRESTAZIONE ENERGETICA	G-1
ALLEGATO H	– BOZZA DI APE SCENARI	H-1
ALLEGATO I	– DATI CLIMATICI	I-1
ALLEGATO J	– SCHEDE DI AUDIT	J-1
ALLEGATO K	– SCHEDE ORE	K-1
ALLEGATO L	– PIANO ECONOMICO FINANZIARIO SCENARI	L-1
ALLEGATO M	– REPORT DI BENCHMARK	M-1
ALLEGATO N	– CD-ROM	N-1

EXECUTIVE SUMMARY

Caratteristiche dell'edificio oggetto della DE

Tabella 0.1 - Tabella riepilogativa dei dati dell'edificio

PARAMENTO	U.M.	VALORE
Anno di costruzione edificio		1967
Anno di ristrutturazione		-
Zona climatica		D
Destinazione d'uso		E.7 – Edifici adibiti ad attività scolastiche
Superficie utile riscaldata	[m ²]	3.404,55
Superficie disperdente (S)	[m ²]	4.596,98
Volume lordo riscaldato (V)	[m ³]	14.721,60
Rapporto S/V	[1/m]	0,35
Superficie lorda aree interne (scaldate e non scaldate)	[m ²]	3.937,35
Superficie lorda aree esterne	[m ²]	0
Superficie lorda complessiva (aree interne ed esterne)	[m ²]	3.937,35
Tipologia generatore riscaldamento		Caldaia tradizionale
Potenza totale impianto riscaldamento	[kW]	546
Potenza totale impianto raffrescamento	[kW]	-
Tipo di combustibile		Gas metano
Tipologia generatore Acqua Calda sanitaria (ACS)		Boiler elettrico
Emissioni CO2 di riferimento ⁽¹⁾	[kg/anno]	70.187
Consumo di riferimento Gas Metano ⁽¹⁾	[kWh _{th} /anno]	159.250
Spesa annuale Gas Metano ⁽¹⁾	[€/anno]	26.165
Consumo di riferimento energia elettrica ⁽¹⁾	[kWh _{el} /anno]	81.415
Spesa annuale energia elettrica ⁽¹⁾	[€/anno]	2.953

Nota (1): Valori di Baseline

Descrizione delle Misure di efficienza energetica proposte:

- EEM 1: CAPPOTTO INTERNO
- EEM 2: COPERTURA
- EEM 3: SOSTITUZIONE SERRAMENTI
- EEM 4: SOSTITUZIONE CALDAIA
- EEM 5: SOSTITUZIONE LAMPADE
- EEM 6: VALVOLE TERMOSTATICHE E POMPE A GIRI VARIABILI
- SNC 1: CAPPOTTO INTERNO, COPERTURA, SOSTITUZIONE SERRAMENTI, SOSTITUZIONE CALDAIA, VALVOLE TERMOSTATICHE E POMPE A GIRI VARIABILI, SOSTITUZIONE LAMPADE
- SNC 2: CAPPOTTO INTERNO, COPERTURA, SOSTITUZIONE SERRAMENTI, SOSTITUZIONE CALDAIA, VALVOLE TERMOSTATICHE E POMPE A GIRI VARIABILI

Tabella 0.2 – Sintesi dei risultati della valutazione economico-finanziaria delle misure di efficienza energetica proposte e degli scenari ottimali, caso con incentivi

CON INCENTIVI														
	% Δ_E	% Δ_{CO_2}	ΔC_E	ΔC_{MO}	ΔC_{MS}	I_0	TRS	TRA	n	VAN	TIR	IP	DSCR	LLCR
	[%]	[%]	[€/anno]	[€/anno]	[€/anno]	[€]	[anni]	[anni]	[anni]	[€]	[%]	[-]		
EEM 1	36.5	18.5	5.058	9.961	0	272.553	10.6	17.9	30	-45.122	3.3	-0.17	n/a	n/a
EEM 2	0.3	1.4	381	730	0	28.289	13.8	30.3	30	-307	4.8	-0.01	n/a	n/a
EEM 3	16.8	8.1	2.325	4.456	0	72.746	5.9	8.7	30	50.002	12.6	0.69	n/a	n/a
EEM 4	14.9	3.4	822	3.953	0	37.400	4.5	5.7	15	23.306	15.9	0.62	n/a	n/a
EEM 5	0.0	-0.1	20	38	0	63.746	18.0	20.4	10	-33.495	-18.8	-0.53	n/a	n/a
EEM 6	22.9	12.3	3.395	6.084	0	24.545	2.2	2.5	15	66.078	40.8	2.69	n/a	n/a
SCN 1	64.1	66.9	18.969	21.234	0	499.279	3.00	3.31	30	208.794	50.1	47.9	1.649	1.888
SCN 2	64.1	65.6	18.969	21.340	0	435.533	3.18	3.57	30	283.482	43.7	56.8	1.528	3.213

Figura 0.1 – Scenario 1: analisi finanziaria



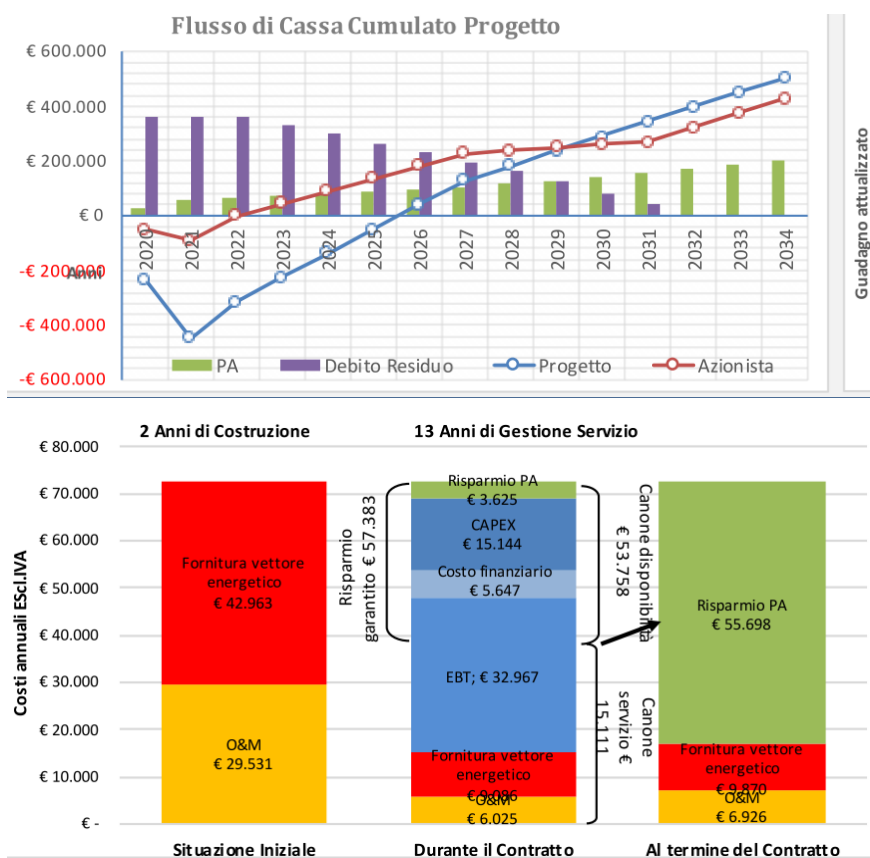


Figura 0.2 – Scenario 2: analisi finanziaria

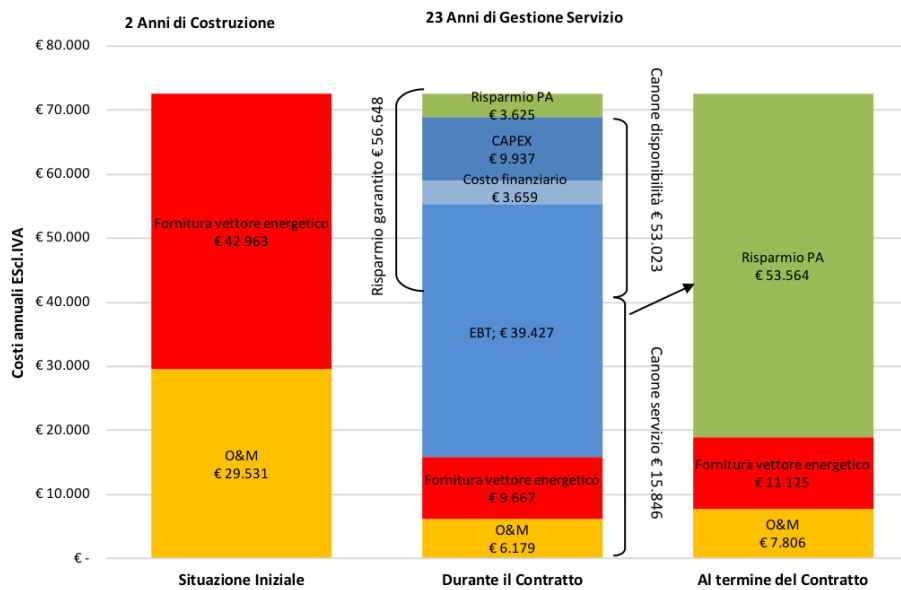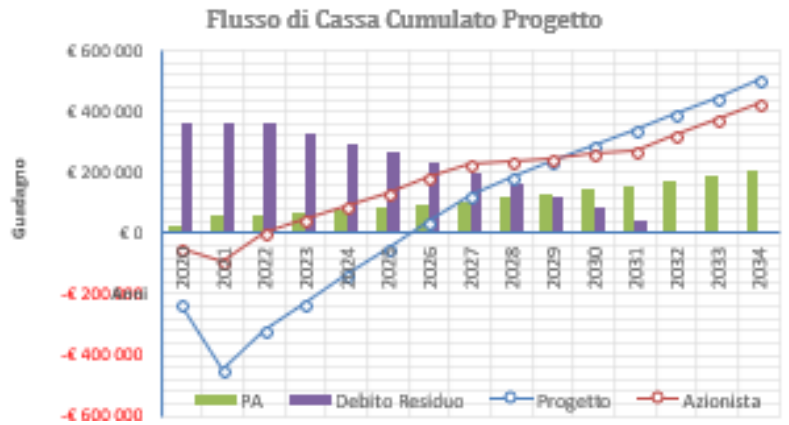

Dall’analisi con tempo di ritorno di 15 e 25 anni gli interventi risultano convenienti.

1 INTRODUZIONE

1.1 PREMESSA

Il Comune di Genova, in attuazione alle politiche di miglioramento dell'efficienza energetica degli edifici pubblici di sua proprietà, ha individuato negli edifici scolastici, la possibilità di intervenire, ai fini di ridurre i gli attuali consumi, in quanto tali edifici risultano essere particolarmente energivori.

Con DGC n. 225 del 17/09/2015 l'amministrazione ha pertanto partecipato al bando ministeriale denominato "Fondo Kyoto Scuole 3" attraverso il quale, con decreto del Ministero dell'Ambiente e della Tutela del Territorio e del Mare del 26 Agosto 2016 n.197/CLE, è stato riconosciuto al Comune di Genova un finanziamento a tasso agevolato pari a € 1.127.506,00 per l'elaborazione delle **Diagnosi energetiche (DE)** di 204 edifici scolastici necessarie per la programmazione futura degli interventi di riqualificazione energetica degli edifici stessi.

Nell'attività di realizzazione delle DE si è fatto riferimento alla normativa tecnica ed alla legislazione riportata al Capitolo 3 del Capitolato Tecnico per la "Procedura aperta per l'affidamento del servizio di audit e diagnosi energetiche relative agli edifici scolastici di proprietà del comune di Genova finanziate ai sensi dell'ex art.9 del d.l. 91/2014 "interventi urgenti per l'efficientamento energetico degli edifici scolastici e universitari pubblici", (fondo Kyoto) - lotti 1, 2, 3, 4, 5, 6, 7, 8 e 9"

1.2 SCOPO DELLA DIAGNOSI ENERGETICA

Per DE del sistema edificio-impianto s'intende pertanto una procedura sistematica finalizzata alla conoscenza degli usi finali di energia con l'individuazione e l'analisi delle eventuali inefficienze o criticità energetiche di un edificio e degli impianti presenti al suo interno.

La presente DE si inserisce in questo contesto ed analizza, pertanto, le possibili soluzioni tecniche e contrattuali, che potrebbero portare alla realizzazione di interventi di miglioramento dell'efficienza energetica volti ad una riduzione dei consumi e ad un conseguente abbattimento delle emissioni di CO₂.

La DE è, inoltre, il principale strumento per la valutazione della fattibilità tecnica ed economica di **misure di miglioramento dell'efficienza energetica (Energy Efficiency Measures - EEM)** negli edifici e rappresenta un valido punto di partenza per la realizzazione di **contratti di prestazione energetica (Energy Performance Contract – EPC)**.

Scopo della DE è quindi la definizione di due scenari ottimali a partire dalla combinazione delle singole EEM proposte al fine di conseguire un miglioramento del parametro di efficienza energetica dell'edificio superiore a due classi e tempi di ritorno inferiori uguale rispettivamente a 25 o a 15 anni.

1.3 RIFERIMENTO E CONTATTI AUDITOR E PERSONALE COINVOLTO

La presente DE è stata eseguita dalla **Società Fabryca S.r.l.**, il cui responsabile per il processo di audit è **l'ing. Mario Rossi**, soggetto certificato Esperto in Gestione dell'Energia (EGE) ai sensi della norma UNI CEI 11339.

Figura 1.1 - Vista della facciata



In Tabella 1.1 sono riportati i nominativi di tutti i soggetti coinvolti nelle varie fasi di svolgimento della DE.

Tabella 1.1 – Soggetti coinvolti nella realizzazione del processo di Audit

NOME E COGNOME	RUOLO	ATTIVITÀ SVOLTA
Maurizio Toma, Paolo Ravera		Sopralluogo in sito
Giordana Brognoli		Elaborazione dei dati relativi ai consumi energetici
Paolo Ravera		Elaborazione dei dati geometrici ed alla creazione del modello energetico
Maurizio Toma	Responsabile involucro	Revisione report di diagnosi energetica
Oscar Battaglia	Responsabile impianti	Revisione report di diagnosi energetica
Luca Bertoni	EGE	Approvazione report di diagnosi energetica

1.4 IDENTIFICAZIONE DELL'EDIFICIO

L'immobile oggetto della DE, catastalmente individuato al NCEU SEZ. C F. 42 Mapp. 142, 144 Sub. 0 è sito nel Comune di Genova e più precisamente in piazza Cristoforo Bonavino 4A.

L'edificio è di proprietà del Comune di Genova ed è attualmente adibito a scuola media.

Figura 1.2 – Ubicazione dell'edificio



Nella seguente tabella sono riportate le principali caratteristiche geometriche ed impiantistiche dell'edificio.

Tabella 1.2 - Tabella riepilogativa dei dati dell'edificio

PARAMENTO	U.M.	VALORE
Anno di costruzione edificio		1967
Anno di ristrutturazione		-
Zona climatica		D
Destinazione d'uso		E.7 – Edifici adibiti ad attività scolastiche
Superficie utile riscaldata	[m ²]	3.404,55
Superficie disperdente (S)	[m ²]	4.596,98
Volume lordo riscaldato (V)	[m ³]	14.721,60
Rapporto S/V	[1/m]	0,35
Superficie netta aree interne (scaldate e non scaldate)	[m ²]	3.434,55
Superficie lorda aree interne (scaldate e non scaldate)	[m ²]	3.937,35
Superficie lorda aree esterne	[m ²]	0
Superficie lorda complessiva (aree interne ed esterne)	[m ²]	3.937,35
Tipologia generatore riscaldamento		Caldaia tradizionale
Potenza totale impianto riscaldamento	[kW]	546
Potenza totale impianto raffrescamento	[kW]	-
Tipo di combustibile		Gas metano
Tipologia generatore Acqua Calda sanitaria (ACS)		Boiler elettrico
Emissioni CO ₂ di riferimento ⁽¹⁾	[t/anno]	70.187
Consumo di riferimento Gas Metano ⁽¹⁾	[kWh _{it} /anno]	159.250
Spesa annuale Gas Metano ⁽¹⁾	[€/anno]	26.165
Consumo di riferimento energia elettrica ⁽¹⁾	[kWh _{el} /anno]	81.415
Spesa annuale energia elettrica ⁽¹⁾	[€/anno]	2.953

Nota (1): Valori di Baseline


1.5 METODOLOGIA DI LAVORO

La procedura di realizzazione della DE si è sviluppata nelle seguenti fasi operative:

- Acquisizione della documentazione utile, fornita dalla PA, come riportato all' Allegato B – Elaborati;
- Analisi del quadro normativo di riferimento, incluso la verifica dei vincoli ambientali, storici, archeologici e paesaggistici interferenti sull'immobile interessato dall'intervento;
- Visita agli edifici, effettuata in data 30/11/2017 con verifica degli elaborati forniti e rilievo dei dati relativi alle caratteristiche degli elementi disperdenti ed impiantistici costituenti il sistema edificio-impianto;
- Visita alla centrale termica e/o frigorifera, con il supporto del personale incaricato della conduzione e manutenzione degli impianti e rilevamento dei dati utili;
- Preparazione e compilazione delle schede di Audit previste per la diagnosi di livello II di cui all'appendice A delle LGEE - Linee Guida per l'Efficienza Energetica negli Edifici - sett. 2013 - elaborato da AiCARR per AgeSi, Assisital, Assopetroli e Assoenergia, e riportate all'Allegato J – Schede di audit;
- Elaborazione del comportamento termico ed elettrico dell'edificio, realizzata utilizzando il software commerciale Leto versione 4.0.2.5 in possesso di certificato di conformità rilasciato dal Comitato Termotecnico Italiano (CTI) certificato n. 80 ai sensi del D.lgs. 192/05 e s.m.i. e riportato all'Allegato F – Certificato CTI Software;


- g) Analisi dei profili annuali di consumi e costi dei servizi energetici reali dell'edificio, comprensivi della fornitura dei vettori energetici sia elettrici che di gas e degli oneri di O&M, relativamente alle annualità 2014-2015-2016;
- h) Analisi dei dati climatici reali del sito ove è ubicato l'edificio con conseguente calcolo dei Gradi Giorno reali (GG_{real}), utilizzando le temperature esterne rilevate dalla stazione meteo dell'Università di Genova e riportati all'Allegato I – Dati climatici;
- i) Individuazione della "baseline termica" di riferimento (e relative emissioni di CO_2) tramite opportuna ripartizione del consumo di combustibile tra le varie utenze a servizio dell'edificio e destagionalizzazione dello stesso, utilizzando i relativi GG reali (GG_{real}), e conseguente normalizzazione secondo i GG di riferimento (GG_{rif});
- j) Individuazione della "baseline elettrica" di riferimento (e relative emissioni di CO_2) calcolata sulla media aritmetica dei valori relativi ai consumi elettrici reali per tre le annualità 2014, 2015, 2016;
- k) Validazione del modello elaborato mediante il confronto con le baseline energetiche, al fine di ottenere uno scostamento inferiore al 5%;
- l) Analisi delle possibili EEM necessarie per la riqualificazione energetica del sistema edificio-impianto analizzando gli aspetti tecnici, energetici, ed ambientali.
- m) Simulazione del comportamento energetico dell'edificio a seguito dell'attuazione delle varie EEM proposte singolarmente, ed individuazione della nuova classe energetica raggiungibile;
- n) Definizione di due scenari ottimali a partire dalla combinazione delle singole EEM proposte al fine di conseguire un miglioramento del parametro di efficienza energetica dell'edificio superiore a due classi energetiche e tempi di ritorno inferiori uguale rispettivamente a 25 e a 15 anni.
- o) Analisi costi-benefici e di redditività finanziaria derivanti dalla realizzazione delle EEM previste singolarmente, con riferimento ai principali indicatori finanziari ed ai possibili sistemi di incentivazione;
- p) Valutazione economico-finanziaria dei due scenari ottimali previsti, a partire dal "baseline di costi" e con riferimento ai principali indicatori finanziari e di sostenibilità finanziari ed ai possibili sistemi di incentivazione;
- q) Identificazione dell'eventuale canone applicabile nel caso di attuazione dello scenario ottimale attraverso un Energy Performance Contract, con lo scopo di analizzare il possibile interesse nella realizzazione degli interventi studiati, tramite l'intervento di una ESCo;
- r) Realizzazione di una relazione tecnica descrittiva di dettaglio dell'analisi effettuata (Rapporto di DE);
- s) Realizzazione di un report dei Benchmark.

Figura 1.3 – Schema metodologia diagnosi energetica ai sensi della norma UNI CEI 16247

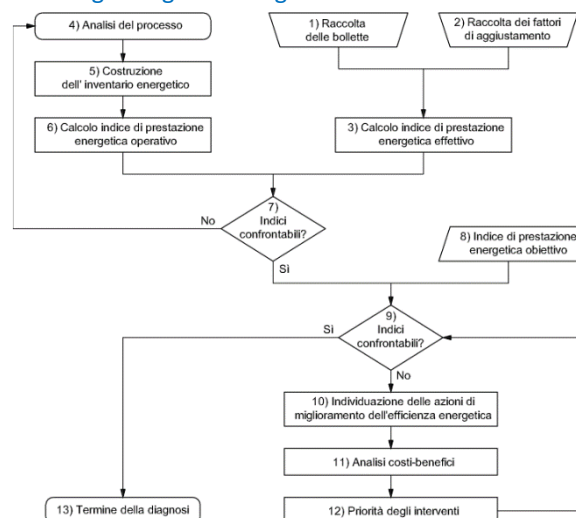

Per la definizione di soluzioni integrate, la priorità con cui sono state analizzate la combinazione di possibili EEM è quella definita dal modello di gerarchia energetica riportato in Figura 1.4

Figura 1.4 - Principio della Gerarchia Energetica

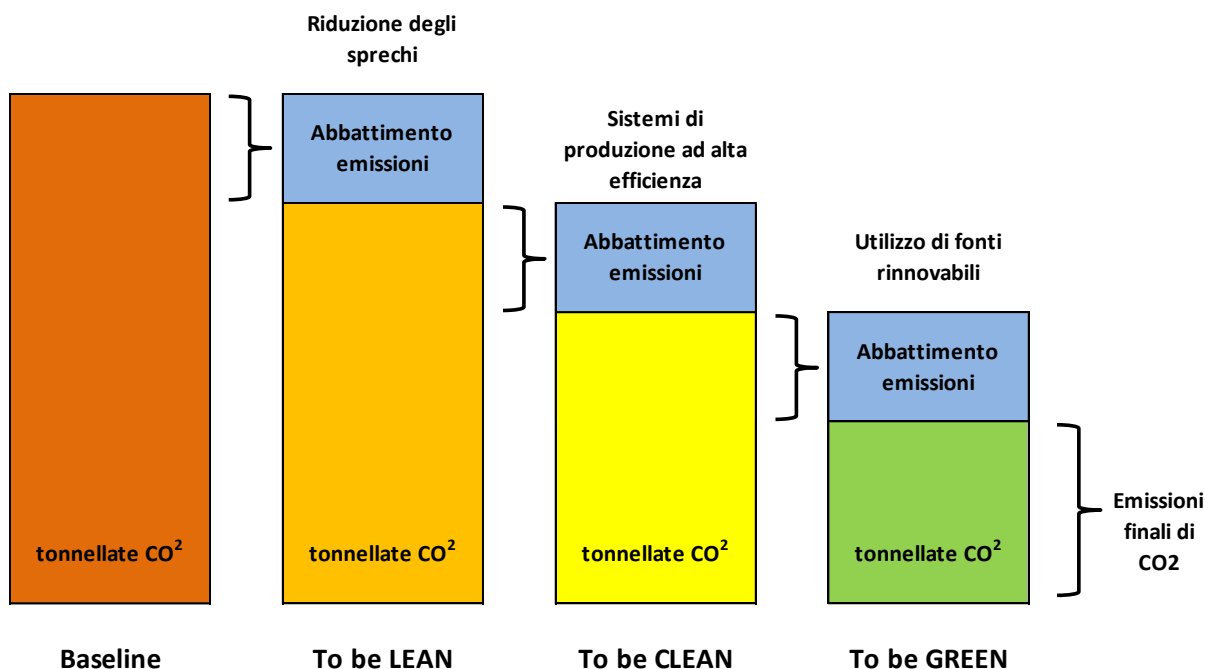

Secondo tale modello possono essere definite delle strategie di intervento al fine di conseguire un efficace riduzione dei consumi energetici e conseguente abbattimento delle emissioni di CO₂, secondo tre livelli consequenziali:

- **To be Lean:** Utilizzo di EEM che limitino gli sprechi ed ottimizzino il funzionamento del sistema edificio-impianto (es: illuminazione a led, coibentazione strutture, efficientamento serramenti, termoregolazione, variazioni nelle modalità di utilizzo, ecc.);
- **To be Clean:** Aumento dell'efficienza dei sistemi di produzione in loco dell'energia tramite lo sfruttamento di tecnologie ad alto rendimento (es: sostituzione generatore di calore con uno ad alta efficienza, chiller ad alta efficienza, teleriscaldamento, teleraffrescamento, cogenerazione);
- **To be Green:** Produzione di energia da fonti rinnovabili (es: pompe di calore, fotovoltaico, ecc.).

Secondo questo modello di gerarchia energetica non è raccomandato riqualificare gli impianti di generazione della climatizzazione e gli impianti rinnovabili se non a partire da rinnovate e ridotte condizioni del fabbisogno energetico, conseguenti all'adozione di EEM preliminari atte a ridurre il fabbisogno energetica primario.

Per tanto, nel caso di soluzioni integrate, dapprima si è valutata la fattibilità di ridurre gli sprechi mediante misure sull'involucro e sulla domande d'utenza (anche relativamente ai sistemi di emissione, regolazione, distribuzione, accumulo), partendo dal baseline e a approdando a un nuovo valore di baseline ridotto, ("to Be Lean"). In seguito, da questo valore ridotto di baseline si è valutato il dimensionamento delle apparecchiature e il risparmio conseguibile dapprima dalla riqualificazioni degli impianti di generazione per la climatizzazione e, dopo, dall'installazione di tecnologie di generazione da fonti rinnovabili.

Una volta esaminate le possibili EEM si è realizzata una analisi economica delle stesse, ponendo particolare attenzione nella valutazione dei possibili sistemi incentivanti applicabili (Conto Termico,

Titoli di Efficienza Energetica, ecc) individuando i principali indicatori economici d'investimento di seguito elencati:

- TRS (Tempo di rientro semplice);
- TRA (Tempo di rientro attualizzato);
- VAN (Valore attuale netto);
- TIR (Tasso interno di rendimento);
- IP (indice di profitto).

Inoltre per i soli scenari ottimali, si è provveduto alla formulazione del Piano Economico-Finanziario indicativo (PEF) ed alla valutazione della sostenibilità finanziaria, utilizzando i seguenti indicatori di bancabilità:

- DSCR (Debt Service Cover Ratio) medio di periodo;
- LLCR (Loan Life Cover Ratio) medio di periodo.

La definizione di bancabilità delle EEM viene associata agli scenari che realizzino valori positivi di DSCR nell'intorno di 1,3 e valori positivi di LLCR maggiori di 1.

Si è poi individuata una possibile tipologia di contratto che potesse rendere realizzabili le EEM identificate, ipotizzando la partecipazione di ESCo attraverso l'utilizzo di contratti EPC.

Dal punto di vista dell'individuazione dei capitali per la realizzazione delle misure, si è invece posta l'attenzione sulle varie alternative finanziarie, individuando nel **Finanziamento Tramite Terzi (FTT)** una valida opportunità, nel caso in cui la PA non abbia le risorse necessarie a sostenere gli investimenti per la riqualificazione energetica dell'edificio.

1.6 STRUTTURA DEL REPORT

Il presente rapporto di DE, con riferimento all'Appendice J della norma UNI CEI EN 16247-2:2014, è stato articolato nelle seguenti parti:

- Una prima parte nella quale sono descritti lo scopo ed i confini della DE e le metodologie di analisi adottate;
- Una seconda parte in cui sono riportate le informazioni dell'edificio rilevate in sede di sopralluogo e le valutazioni effettuate al fine di identificare le caratteristiche tecniche dei componenti del sistema edificio-impianto.
- Una terza parte contenente l'analisi dei consumi storici dell'edificio oggetto della DE, con la conseguente identificazione degli indici di prestazione energetica effettivi;
- Una quarta parte relativa alla definizione del modello energetico, e del procedimento di convalida dello stesso, al fine di renderlo conforme a quanto identificato nell'analisi dei consumi storici;
- Una quinta parte in cui sono descritte le caratteristiche tecniche ed i costi delle EEM proposte e gli scenari ottimali, individuabili tramite la valutazione dei risultati dell'analisi economico-finanziaria.
- Una parte conclusiva contenente i risultati dell'analisi ed i suggerimenti dell'Auditor per l'attuazione degli scenari proposti da parte della PA, definendo le opportune priorità di intervento.

2 DATI DELL'EDIFICIO


2.1 INFORMAZIONI SUL SITO

Lo strumento urbanistico vigente, il P.U.C approvato con DD n° 2015/118.0.0./18 con entrata in vigore il 3/12/2015, classifica l'edificio oggetto della DE in zona SIS-S servizi pubblici territoriali e di quartiere e parcheggi pubblici.

Figura 2.1 - Particolare estratto dal Piano Urbanistico Comunale

LEGENDA

AMBITI DEL TERRITORIO EXTRAURBANO		AMBITI SPECIALI		INFRASTRUTTURE	
	AC-NI ambito di conservazione del territorio non insediato		parchi di interesse naturalistico e paesaggistico		autostrada esistente
	AC-VP ambito di conservazione del territorio di valore paesaggistico e panoramico		sistemi di paesaggio		autostrada di previsione
	AR-PA ambito di riqualificazione delle aree di produzione agricola		macro area paesaggistica		ferrovia esistente
	AR-PR (a) ambito di riqualificazione del territorio di presidio ambientale		ambito con disciplina urbanistica speciale		ferrovia di previsione
	AR-PR (b) ambito di riqualificazione del territorio di presidio ambientale		fascia di protezione "A" stabilimenti a rischio rilevante		trasporto pubblico in sede propria di previsione
	AC-CS ambito di conservazione del centro storico urbano		fascia di protezione "B" stabilimenti a rischio rilevante		SIS-I viabilità principale esistente
	AC-VU ambito di conservazione del verde urbano strutturato		aree di osservazione stabilimenti a rischio di incidente rilevante (Variante PTC della Provincia - D.C.P. 39/2008)		SIS-I viabilità principale di previsione
	AC-US ambito di conservazione dell'impianto urbano storico		ambito portuale		SIS-I viabilità di previsione
	AC-AR ambito di conservazione Antica Romana		aree di cava individuate dal Piano Territoriale delle attività estrattive		n° nodi infrastrutturali
	AC-IU ambito di conservazione dell'impianto urbanistico		aree di esproprio-cantiere relative a opere infrastrutturali		assi di relazione città-porto di previsione
	AR-UR ambito di riqualificazione urbanistica - residenziale		distretto di trasformazione		assi di relazione città-porto da concertare con Intesa L. 84/94
	AR-PU ambito di riqualificazione urbanistica produttivo - urbano		rete idrografica		SIS-S servizi pubblici territoriali e di quartiere e parcheggi pubblici
	AR-PI ambito di riqualificazione urbanistica produttivo - industriale		limiti amministrativi: Municipi		SIS-S servizi pubblici territoriali e di quartiere di valore storico paesaggistico
	ACO-L ambito complesso per la valorizzazione del litorale		limiti amministrativi: Comune		CM SIS-S servizi omitenali

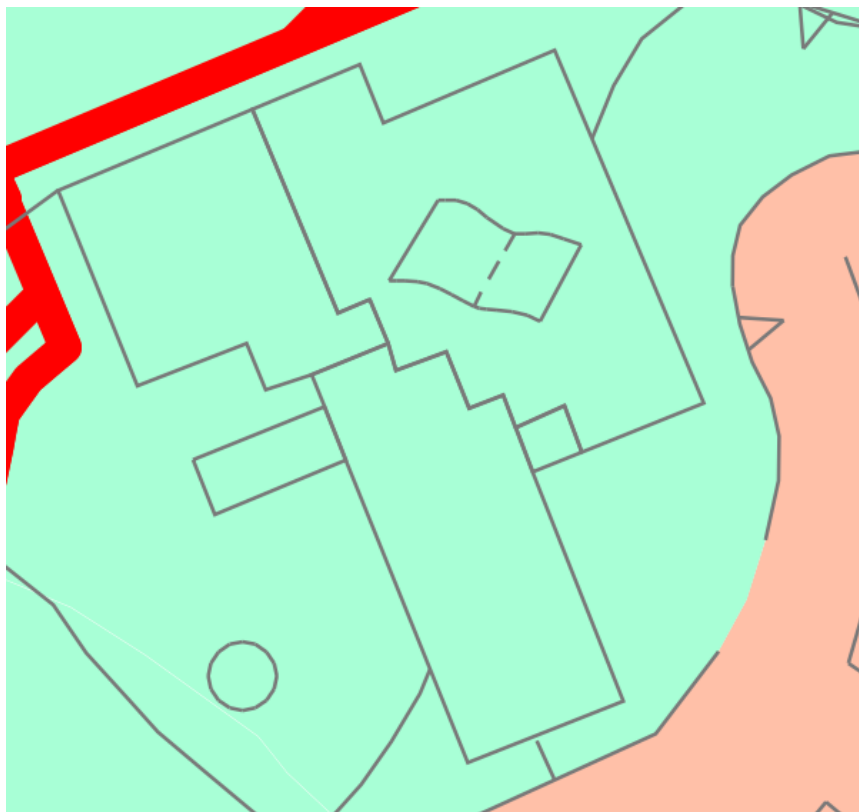

2.2 INQUADRAMENTO TERRITORIALE, SOCIO-ECONOMICO E DESTINAZIONE D'USO

L'edificio ove è ubicata la scuola media Alessi-Rizzo risale al 1967 e ai sensi del DPR 412/93, attualmente ricade nella destinazione d'uso E.7 - Edifici adibiti ad attività scolastiche.

Ai fini dell'esecuzione degli interventi di efficientamento energetico non sarà comunque necessario apportare varianti agli strumenti urbanistici né provvedere ad espropri o a variazioni di proprietà.

L'edificio ospitante il complesso scolastico oggetto della DE è costituito complessivamente da sei piani fuori terra, nei quali si sviluppano le varie aule, i laboratori e la palestra.

Figura 2.2 - Vista satellitare dell'edificio (Fonte: Google Earth)



Nella Tabella 2.1 sono riassunte le destinazioni d'uso delle varie aree e le relative superfici.

Le planimetrie utilizzate nella valutazione sono riportate in Allegato B – Elaborati.

Tabella 2.1 - Suddivisione in piani dell'edificio

PIANO	UTILIZZO	U.M.	SUPERFICIE LORDA COMPLESSIVA ⁽²⁾	SUPERFICIE UTILE RISCALDATA ⁽³⁾	SUPERFICIE UTILE RAFFRESCATA ⁽³⁾
Seminterrato	Palestra, spogliatoi	[m ²]	863,57	717,70	0
Terra	Ingresso, uffici, laboratori	[m ²]	641,80	567,29	0
Primo	Aule, laboratori	[m ²]	669,58	584,05	0
Secondo	Aule, laboratori	[m ²]	669,58	584,05	0
Terzo	Aule, laboratori	[m ²]	669,58	584,05	0
Quarto	Aule, laboratori	[m ²]	423,24	367,41	0
TOTALE		[m ²]	3.937,35	3.404,55	0


Nota (2): Superficie lorda comprensiva delle zone interne climatizzate e non climatizzate, valutate a partire dalle planimetrie progettuali, opportunamente verificate in fase di sopralluogo

Nota (3): Superficie utile valutata ai fini della creazione del modello energetico

2.3 VERIFICA DEI VINCOLI INTERFERENTI SULLE PARTI DELL'IMMOBILE INTERESSATE DAGLI INTERVENTI

Dal punto di vista storico-artistico l'edificio non presenta vincoli di sorta.

Figura 2.3 - Particolare estratto dalla carta dei vincoli

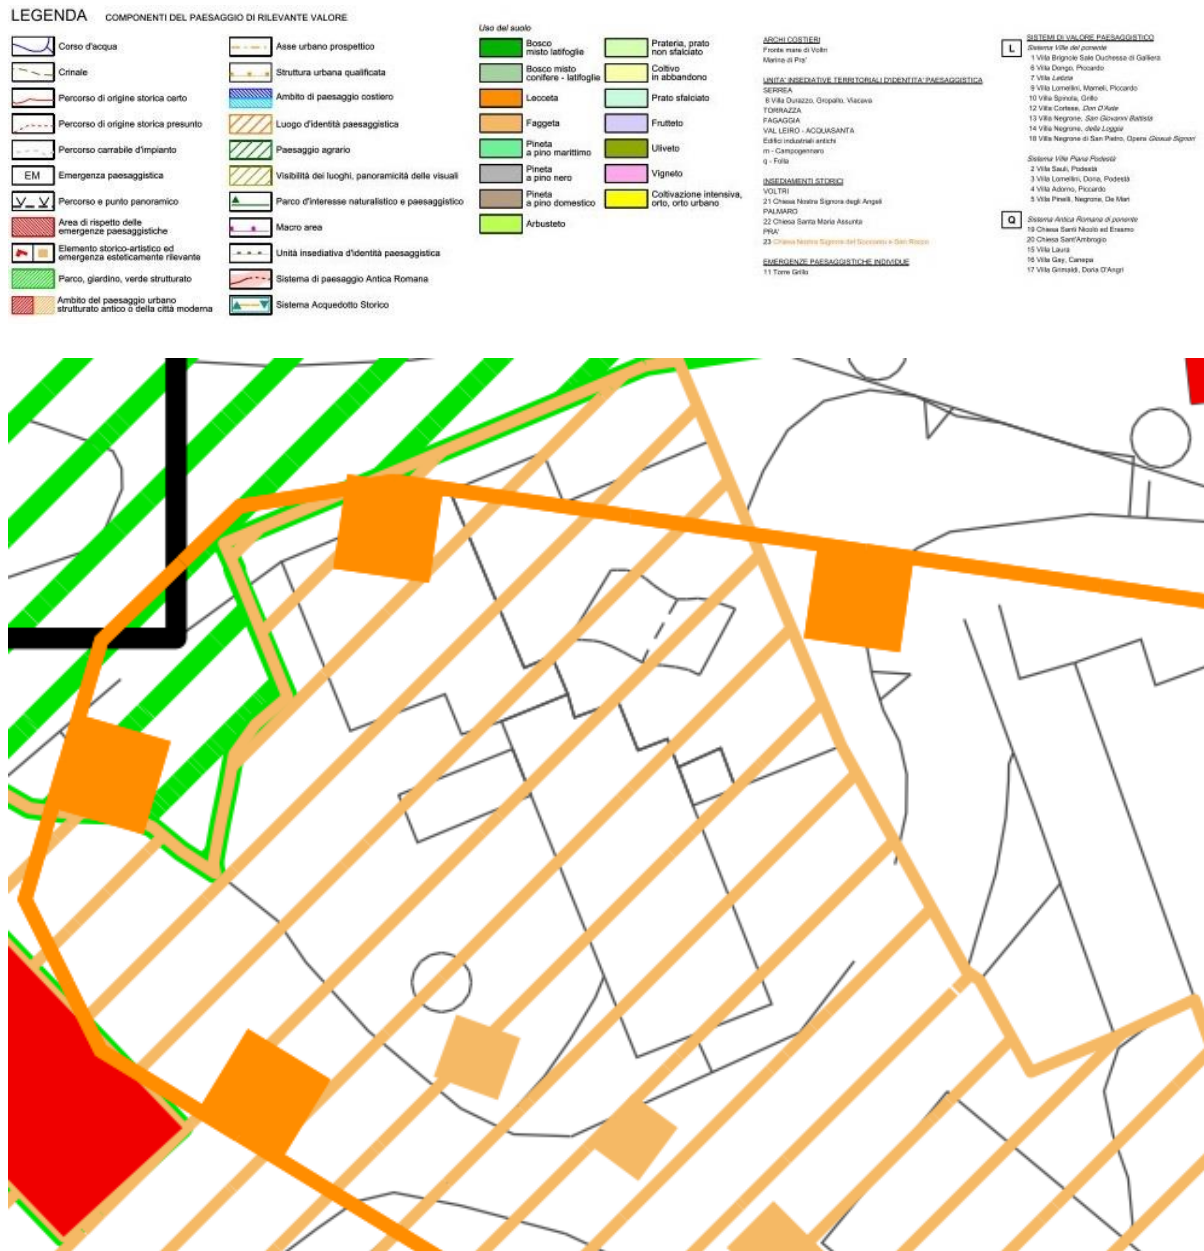




Nell'analisi delle EEM si è quindi resa necessaria l'identificazione delle possibili interferenze con i vincoli presenti.

Tabella 2.2 - Misure di efficienza energetica individuate e valutazione delle interferenze con gli attuali vincoli

MISURA DI EFFICIENZA ENERGETICA	VINCOLO INTERESSATO	VALUTAZIONE INTERFERENZA ⁽⁴⁾	MISURA DI TUTELA DA ADOTTARE
EEM 1: cappotto esterno involucro opaco	-		-
EEM 2: riqualificazione copertura	-		-
EEM 3: sostituzione dei serramenti	-		-
EEM 4: riqualificazione impianto di riscaldamento	-		-
EEM 5: sostituzione apparecchi illuminanti	-		-
EEM 6: installazione valvole termostatiche	-		-

Nota (4): Legenda livelli di interferenza:

	Non perseguibile
	Perseguibile tramite adozione misure di tutela indicate
	Interferenza nulla

Nessuna delle misure precedentemente indicate presenta interferenze con gli aspetti geologici, geotecnici, idraulici o idrogeologici della zona.

2.4 MODALITÀ DI GESTIONE E MANUTENZIONE DI EDIFICI ED IMPIANTO

Durante la fase di sopralluogo è stato possibile rilevare gli orari di effettivo funzionamento dell'edificio, intesi come gli orari di espletamento delle lezioni e gli orari di effettiva presenza del personale all'interno dell'edificio scolastico.


Gli orari di effettivo utilizzo dell'edificio sono stati ricavati tramite interviste al personale e visione del calendario scolastico, mentre i periodi di attivazione e spegnimento degli impianti sono stati forniti dal comune e verificati – ove possibile, da sonde di temperatura e umidità interna.

Nella Tabella 2.3 sono pertanto riportati gli orari di funzionamento dell'edificio e gli orari di funzionamento degli impianti termici.

Tabella 2.3 – Orari di funzionamento dell'edificio e orari di funzionamento degli impianti termici.

PERIODO	GIORNI SETTIMENALI	ORARIO FUNZIONAMENTO EDIFICIO	ORARIO FUNZIONAMENTO IMPIANTO
Dal 1 novembre al 15 aprile	dal lunedì al venerdì	8.00 – 16.30	6.30 – 17.30
	sabato e domenica	chiuso	chiuso
Dal 15 aprile al 31 ottobre	tutti i giorni	spento	spento

Figura 2.4 – Andamento mensile delle ore effettive di utilizzo dell'impianto termico

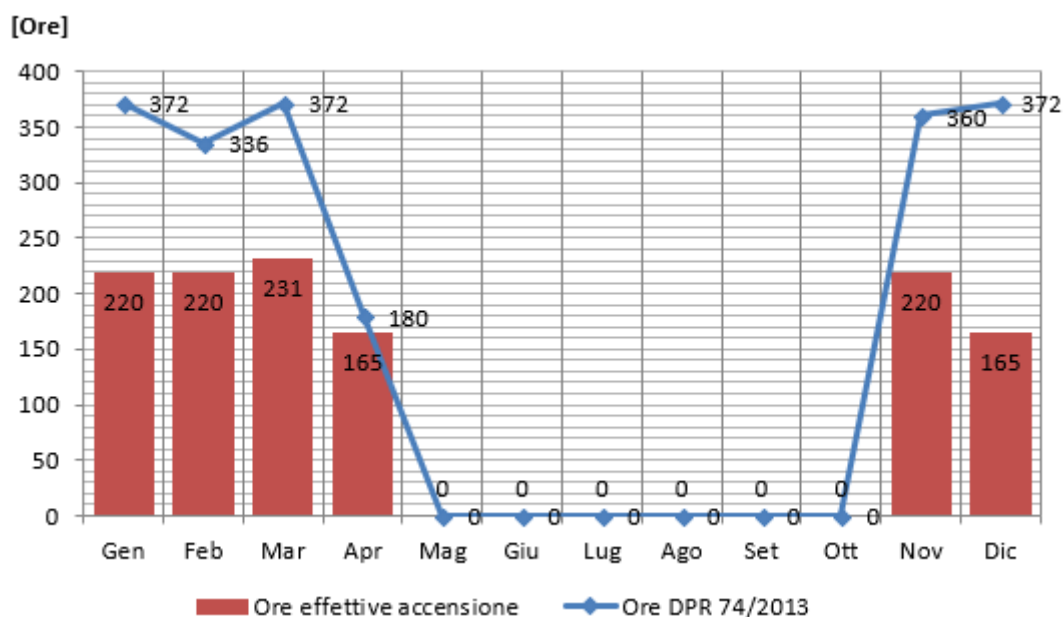

Dall'analisi effettuata è emerso che gli orari di funzionamento degli impianti sono correlati agli orari di espletamento delle lezioni, con accensione anticipata per garantire temperature di comfort all'avvio delle lezioni.

Dal punto di vista manutentivo, attualmente le condizioni di Conduzione e Manutenzione (O&M) degli impianti a servizio dell'edificio scolastico oggetto della DE sono definite dal contratto Servizio Integrato Energia 3 che prevede l'affidamento ad un unico Gestore, del Servizio Energia, ovvero tutte le attività di gestione, conduzione e manutenzione degli impianti termici, compresa l'assunzione del ruolo di Terzo Responsabile, e di tutti gli impianti ad essi connessi.

3 DATI CLIMATICI

3.1 DATI CLIMATICI DI RIFERIMENTO

L'edificio oggetto della DE è ubicato nel Comune di Genova, il quale ricade nella zona climatica D, a cui corrispondono 1435 **Gradi Giorno(GG)** (D.P.R. 412/93 - allegato A) ed una stagione di funzionamento degli impianti di riscaldamento compresa tra il 1 Novembre e il 15 Aprile con un periodo di accensione consentito degli impianti di 12 ore al giorno (DPR 74/2013).

Le medie mensili delle temperature esterne medie giornaliere caratteristiche del Comune, così come definite dalla norma UNI 10349:2016, sono riportate nella Tabella 3.1.

Tabella 3.1 – Temperature esterne giornaliere medie mensili [°C] (UNI 10349:2016)

GEN	FEB	MAR	APR	MAG	GIU	LUGL	AGO	SET	OTT	NOV	DIC
10,4	10,5	11,1	15,3	18,7	22,4	24,6	23,6	22,2	18,2	13,3	10,0

Tali temperature sopra indicate sono quelle utilizzate per la creazione del modello energetico termico, a cui corrispondono 1421 GG di riferimento, valutati in condizioni standard di utilizzo dell'edificio, come la sommatoria, estesa a tutti i giorni del periodo annuale di riscaldamento compreso tra il 1 Novembre e il 15 Aprile, delle sole differenze positive giornaliere tra la temperatura interna di 20°C e quella esterna giornaliera media mensile riportata in Tabella 3.1.

Considerando che il profilo di utilizzo degli impianti di riscaldamento prevede alcuni giorni di mancata accensione dell'impianto, come riportato nella Tabella 2.3, i GG sono stati ricalcolati in funzione del numero di giorni effettivi di accensione dell'impianto termico, pertanto si è ottenuto un valore di 926] GG calcolati su 111 giorni effettivi di utilizzo dell'impianto di riscaldamento.

Tali GG sono valutati come la sommatoria estesa ai soli giorni di effettivo utilizzo degli impianti di riscaldamento nel periodo annuale di riscaldamento compreso tra il 1 Novembre e il 15 Aprile, delle sole differenze positive giornaliere tra la temperatura interna di 20°C e quella esterna giornaliera media mensile riportata in Tabella 3.1.

I GG così calcolati definiscono i GG_{rif} ai fini del processo di normalizzazione di cui al capitolo 5.1.1.

Tabella 3.2 – Profili mensili dei GGrif

Mese	GIORNI MENSILI	TEMPERATURA ESTERNA UNI 10349:2016 [°C]	GIORNI RISCALDAMENTO [g/m]	GG	GIORNI DI UTILIZZO [g/m]	GIORNI RISCALDAMENTO EFFETTIVI [g/m]	GG _{rif}	PROFILO DI INCIDENZA
Gennaio	31	10,4	31	298	20	20	192	21%
Febbraio	28	10,5	28	266	20	20	190	21%
Marzo	31	11,1	31	276	21	21	187	20%
Aprile	30	15,3	15	71	20	15	73	8%
Maggio	31	18,7	-	-	21	-	-	-
Giugno	30	22,4	-	-	20	-	-	-
Luglio	31	24,6	-	-	20	-	-	-
Agosto	31	23,6	-	-	-	-	-	-
Settembre	30	22,2	-	-	20	-	-	-
Ottobre	31	18,2	-	-	21	-	-	-
Novembre	30	13,3	30	201	20	20	134	14%
Dicembre	31	10,0	31	310	15	15	150	16%
TOTALE	365	16,7	166	1421	218	111	926	100%


3.2 DATI CLIMATICI REALI

Ai fini della realizzazione dell'analisi energetica si è resa necessaria la definizione delle condizioni climatiche reali, ovvero dei GG calcolati in funzione della temperatura esterna media oraria del sito effettivamente rilevata, con lo scopo di creare una normalizzazione dei consumi in funzione delle caratteristiche climatiche della zona.

I dati climatici utilizzati sono stati rilevati dalla centralina meteo climatica GENOVA – PEGLI:

- Longitudine Gradi° Primi' Secondi'' 8° 49' 28.56'
- Latitudine Gradi° Primi' Secondi' 44° 25' 56.172''
- Altezza sul livello del mare (m) 69.


Figura 3.1 – Posizionamento della centralina meteo climatica rispetto all’edificio oggetto di DE

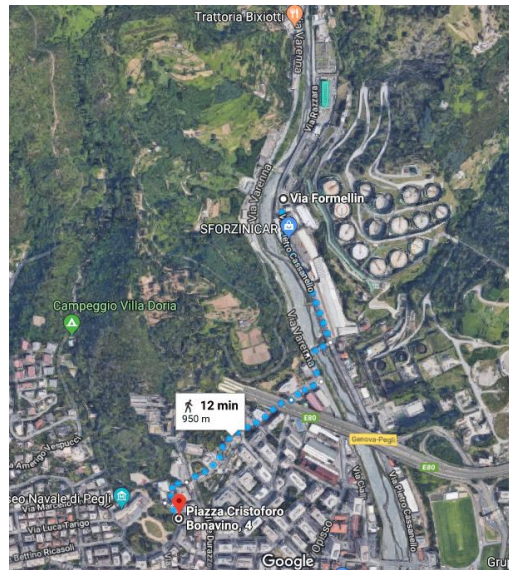

3.3 ANALISI DELL’ANDAMENTO DEI DATI CLIMATICI E PROFILI ANNUALI DEI GRADI GIORNO

Di seguito si riportano i valori mensili dei GG reali, calcolati in funzione delle temperature esterne medie orarie per il triennio di riferimento (2014 - 2015 – 2016), valutati come la sommatoria, estesa a tutti i giorni del periodo annuale di riscaldamento compreso tra il 1 Novembre e il 15 Aprile, delle sole differenze positive giornaliere tra la temperatura interna di 20°C e quella esterna giornaliera media mensile calcolata in funzione delle temperature orarie rilevate dalla centralina meteorologica.

Figura 3.2 - Andamento mensile dei GG reali per il triennio di riferimento

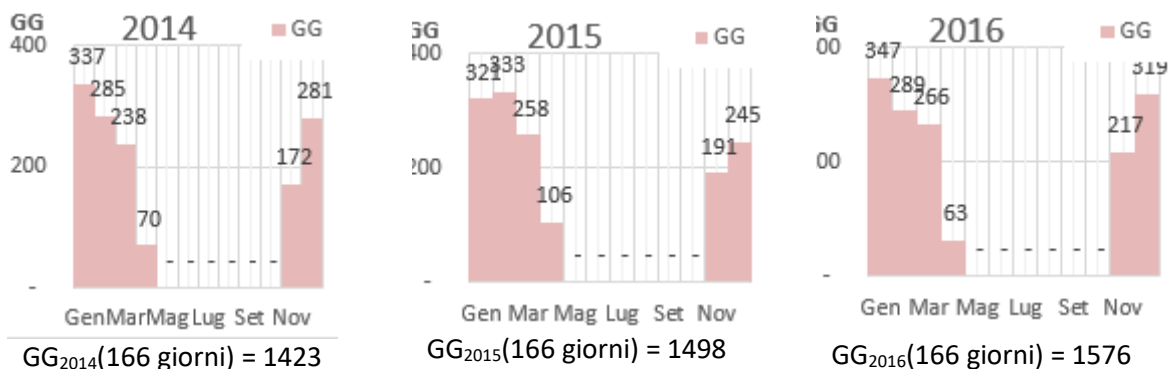


Considerando che il profilo di utilizzo degli impianti di riscaldamento prevede alcuni giorni di mancata accensione dell’impianto, come riportato nella Tabella 2.3, i GG reali sono stati ricalcolati in funzione del numero di giorni effettivi di accensione dell’impianto termico, pertanto si è ottenuto un valore di 926 GG calcolati su 111 giorni effettivi di utilizzo dell’impianto di riscaldamento.

Tali GG sono valutati come la sommatoria estesa ai soli giorni di effettivo utilizzo degli impianti di riscaldamento nel periodo annuale di riscaldamento compreso tra il 1 Novembre e il 15 Aprile, delle sole differenze positive giornaliere tra la temperatura interna di 20°C e quella esterna giornaliera media mensile calcolata in funzione delle temperature orarie rilevate dalla centralina meteorologica.

I GG così calcolati definiscono i GG_{real} ai fini del processo di normalizzazione di cui al capitolo 5.1.1.

Figura 3.3 - Andamento mensile dei GG reali, valutati in condizioni di effettivo utilizzo degli impianti, per il triennio di riferimento

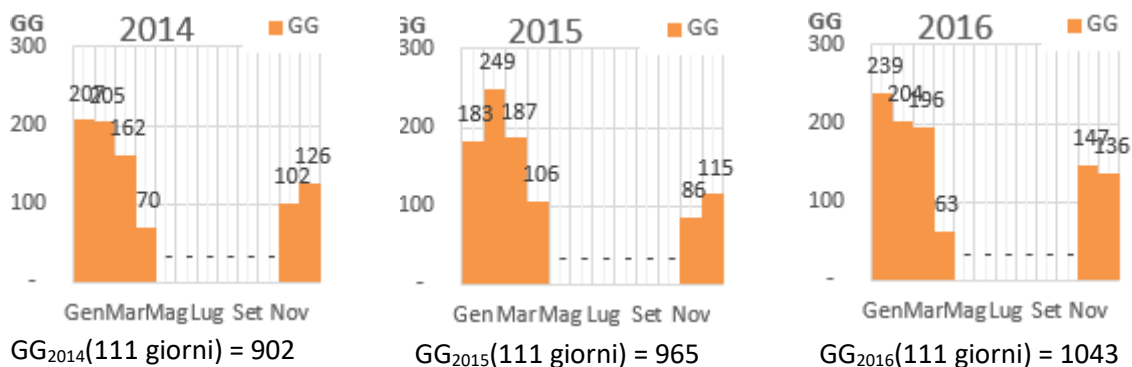

Come si può notare dai grafici sopra riportati, l'andamento dei GG nel 2015 e lieve diminuzione nel 2016, indicando comunque un sensibile aumento delle temperature esterne.

4 AUDIT EDIFICIO E IMPIANTI ELETTRICI E MECCANICI

4.1 DESCRIZIONE E PRESTAZIONI ENERGETICHE DELL'INVOLUCRO EDILIZIO

4.1.1 Involucro opaco

L'involucro edilizio opaco che costituisce l'edificio è sostanzialmente composto da un unico corpo strutturale in calcestruzzo armato intonacato.

La struttura poggia su vespaio e i serramenti sono in telaio di alluminio con vetro singolo.

Figura 4.1 - Particolare della porzione di involucro



Il profilo termico della struttura è dovuto in gran parte alla sua morfologia: pareti e copertura non isolate, serramenti poco performanti.

Figura 4.2 - Particolare della facciata




Ai fini di un'identificazione più precisa delle caratteristiche dei componenti dell'involucro e delle modalità di utilizzo degli ambienti interni si è proceduto, in sede di sopralluogo, alla realizzazione delle seguenti indagini diagnostiche:

- Rilievo termografico eseguito tramite l'utilizzo di termo camera per determinare la posizione delle irregolarità termiche;
- Rilievo dei valori di temperatura ed umidità relativa interne, mediante posizionamento di sonde termoigrometriche con frequenza di acquisizione ogni 30'.

Non si è proceduto alla verifica delle trasmittanze di parete mediante termoflussimetro, non avendo riscontrato, per il posizionamento dello strumento nelle zone in cui la misura poteva ritenersi significativa, le condizioni di sicurezza richieste per una misura validabile, per il tempo necessario.

Figura 4.3 – Rilievo termografico della parete

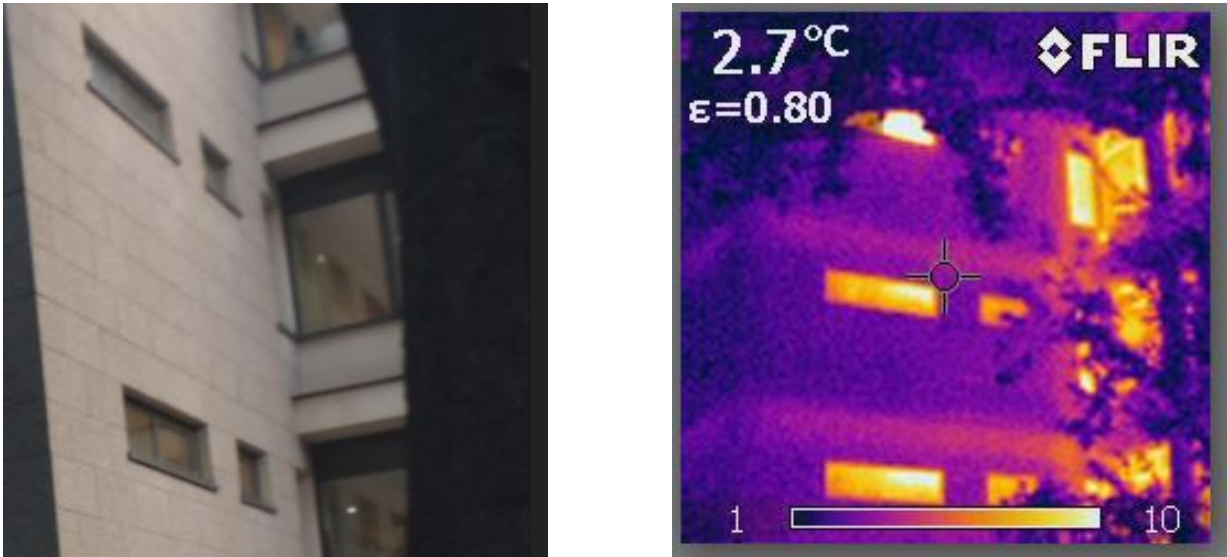


Dal 30 novembre all'11 dicembre 2017 è stata posizionata, all'interno dell'edificio scolastico, una sonda che ha rilevato in continuo i valori di temperatura ed umidità relativa, i cui risultati sono riportati in allegato - UT 102.

La sonda è stata posizionata in un'aula con presenza costante di studenti. Interrogando il corpo docenti sullo stato di comfort dell'istituto, si è cercato di posizionare la sonda nella zona più "critica" dell'istituto (o la più fredda o la più calda) per avere risultati significativi e utili ai fini della diagnosi.

Il grafico riporta le seguenti informazioni:

- la linea rossa riporta i valori di temperatura in °C, secondo la scala graduata a sinistra;
- la linea blu riporta i valori di umidità relativa, secondo la scala graduata sulla destra;
- la linea verde riporta il valore di temperatura (cd. temperatura di rugiada)

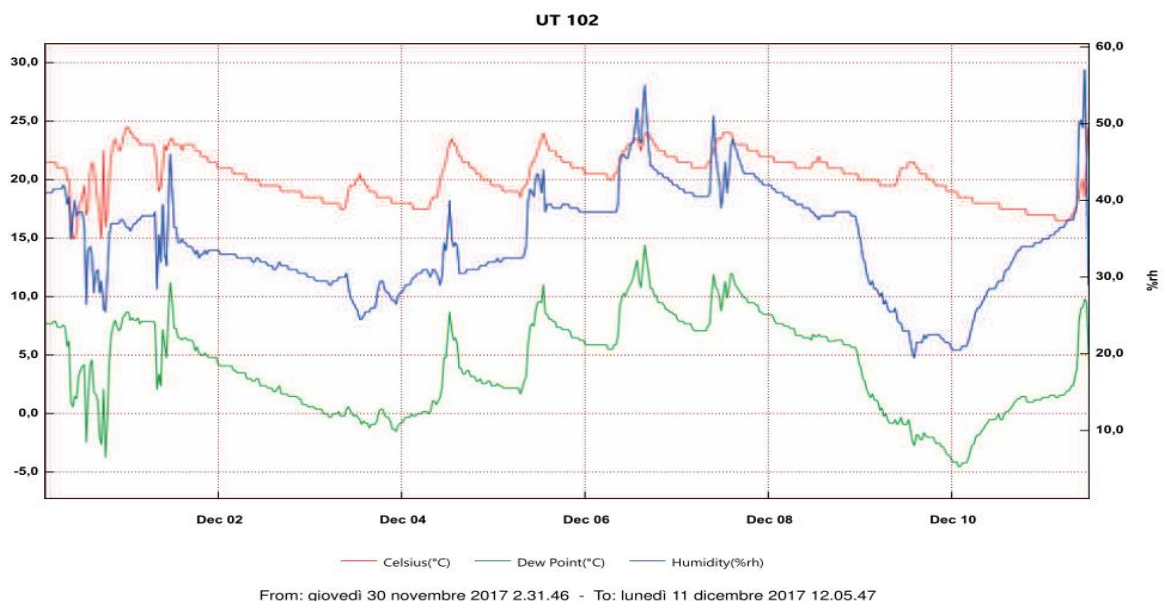

Dal grafico si nota che le temperature si mantengono – durante le giornate di lezione, sempre tra i 20 e i 24 °C.

I dettagli delle indagini diagnostiche effettuate sono riportati all’Allegato C – Report di indagine termografica ed all’Allegato D – Report relativi ad altre prove diagnostiche strumentali.

Dalle analisi effettuate sono stati identificati i valori di trasmittanza dei componenti dell’involucro opaco riportati nella Tabella 4.1.

Tabella 4.1 – Trasmittanze termiche dei componenti dell’involucro opaco

TIPO DI COMPONENTE	CODICE	SPESSORE [cm]	ISOLAMENTO	TRASMITTANZA TERMICA [W/m ² K]	STATO DI CONSERVAZIONE
Copertura	Copertura	30	Assente	1,436	Buono
Parete verticale	M1	30	Assente	2,551	Buono
Parete verticale	M2	12	Assente	1,818	Buono
Parete verticale	M3	12	Assente	4,348	Buono
Parete verticale	M4	30	Assente	3,311	Buono
Parete verticale	M5	50	Assente	2,618	Buono
Pavimento controterra	Pavimento CT	30	Assente	1,415	Buono
Pavimento su portico	Pavimento su portico	30	Assente	1,354	Buono
Terrazzo	E967 - Terrazzo	30	Assente	1,602	Buono

L’elenco completo dei componenti dell’involucro opaco, rilevati in sede di sopralluogo, e delle relative caratteristiche tecniche è riportato nella Sezione 4.1 dell’ Allegato J – Schede di audit.

4.1.2 Involucro trasparente

L’involucro trasparente che costituisce l’edificio è composto da serramenti con telaio in alluminio e vetri singoli.

Lo stato di conservazione degli stessi è abbastanza buono.

Figura 4.4 - Particolare dei serramenti




Ai fini di un’identificazione più precisa delle caratteristiche dei componenti dell’involucro e delle modalità di utilizzo degli ambienti interni si è proceduto, in sede di sopralluogo, alla realizzazione delle seguenti indagini diagnostiche:

- Rilievo termografico eseguito tramite l'utilizzo di termo camera per determinare la posizione delle irregolarità termiche;
- Rilievo dei valori di temperatura ed umidità relativa interne, mediante posizionamento di sonde termoigrometriche con frequenza di acquisizione ogni 30'.

Non si è proceduto alla verifica delle trasmittanze di parete mediante termoflussimetro, non avendo riscontrato, per il posizionamento dello strumento nelle zone in cui la misura poteva ritenersi significativa, le condizioni di sicurezza richieste per una misura validabile, per il tempo necessario.

Figura 4.5 – Rilievo termografico dei serramenti

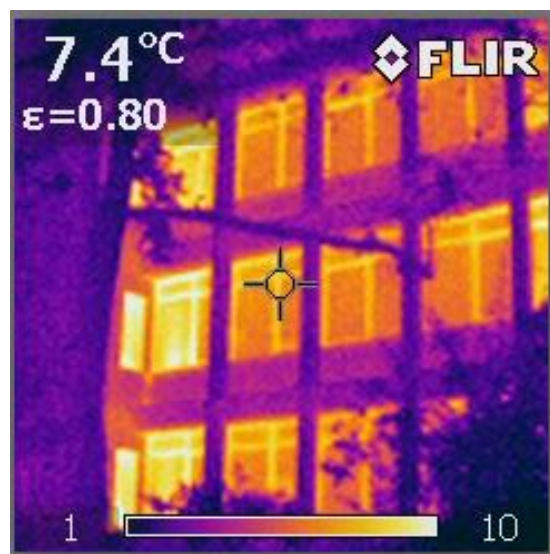

Dalle analisi effettuate sono stati identificati i valori di trasmittanza dei componenti dell'involucro trasparente riportati nella

Tabella 4.2.

Tabella 4.2 – Trasmittanze termiche dei componenti dell'involucro trasparente

TIPO DI COMPONENTE	CODICE	DIMENSIONI [HXL] [cm]	TIPO TELAIO	TIPO VETRO	TRASMITTANZA TERMICA [W/mqK]	STATO DI CONSERVAZIONE
Serramento verticale	F1	63X120	Alluminio	Singolo	4,731	Buono
Serramento verticale	F2	110X25	Alluminio	Singolo	2,995	Buono
Serramento verticale	F3	63X360	Alluminio	Singolo	4,780	Buono
Serramento verticale	F4	63X180	Alluminio	Singolo	4,605	Buono
Serramento verticale	F5	63X30	Alluminio	Singolo	3,847	Buono
Serramento verticale	F6	120X430	Alluminio	Singolo	5,521	Buono
Serramento verticale	F7	185X600	Alluminio	Singolo	5,396	Buono
Serramento verticale	F8	185X600	Alluminio	Singolo	5,572	Buono
Serramento verticale	F9	218X235	Alluminio	Singolo	5,267	Buono
Serramento verticale	F10	218X350	Alluminio	Singolo	5,297	Buono
Serramento verticale	F11	218X450	Alluminio	Singolo	5,302	Buono
Serramento verticale	F12	178X30	Alluminio	Singolo	4,096	Buono
Serramento verticale	F13	90X120	Alluminio	Singolo	4,922	Buono
Serramento verticale	F14	330X280	Alluminio	Singolo	5,376	Buono
Serramento verticale	F15	310X670	Alluminio	Singolo	5,374	Buono
Serramento verticale	F16	310X260	Alluminio	Singolo	5,350	Buono
Serramento verticale	F17	218X220	Alluminio	Singolo	5,249	Buono
Serramento verticale	F18	218X80	Alluminio	Singolo	5,007	Buono
Serramento verticale	F19	218X600	Alluminio	Singolo	5,539	Buono
Serramento verticale	F20	218X110	Alluminio	Singolo	5,152	Buono
Serramento verticale	F21	90X150	Alluminio	Singolo	4,986	Buono
Serramento verticale	F22	218X360	Alluminio	Singolo	5,301	Buono
Serramento verticale	F23	218X120	Alluminio	Singolo	5,184	Buono
Serramento verticale	F24	218X950	Alluminio	Singolo	5,330	Buono
Serramento verticale	F25	218X1080	Alluminio	Singolo	5,446	Buono
Serramento verticale	F26	80X170	Alluminio	Singolo	4,958	Buono
Serramento verticale	F27	80X218	Alluminio	Singolo	5,066	Buono
Serramento verticale	F28	218X1065	Alluminio	Singolo	5,488	Buono
Serramento verticale	F29	235X63	Alluminio	Singolo	4,649	Buono
Serramento verticale	F30	218X100	Alluminio	Singolo	5,113	Buono

L'elenco completo dei componenti dell'involucro trasparente, rilevati in sede di sopralluogo, e delle relative caratteristiche tecniche è riportato nella Sezione 4.2 dell' Allegato J – Schede di audit.

4.2 DESCRIZIONE E PRESTAZIONI ENERGETICHE IMPIANTO DI RISCALDAMENTO/CLIMATIZZAZIONE INVERNALE

L'impianto di riscaldamento degli ambienti è costituito da n.1 caldaia tradizionale per la climatizzazione invernale.

4.2.1 Sottosistema di emissione

Il sottosistema di emissione è costituito dalle seguenti tipologie di terminali:

- Radiatori su parete

I rendimenti di emissione desunti dal modello di calcolo delle DE sono i seguenti:

Tabella 4.3 - Rendimenti del sottosistema di emissione per le varie zone termiche (UNI TS 11300:2)

ZONA TERMICA	TIPOLOGIA DI TERMINALE	RENDIMENTO
Scuola	Radiatori su parete	95%

Le caratteristiche dei terminali di emissione installati sono sintetizzate nella Tabella 4.4.

Tabella 4.4 - Riepilogo caratteristiche dei terminali di emissione installati


PIANO	TIPO DI INSTALLAZIONE	NUMERO	POTENZA TERMICA UNITARIA	POTENZA TERMICA COMPLESSIVA
			[kW]	[kW]
Seminterrato	Radiatori su parete	20	3,716	74,330
Terra	Radiatori su parete	22	2,837	62,411
Primo	Radiatori su parete	21	3,116	65,431
Secondo	Radiatori su parete	22	2,892	63,617
Terzo	Radiatori su parete	25	3,055	76,370
Quarto	Radiatori su parete	15	2,872	43,082
TOTALE		125		385,240

L'elenco dei componenti del sottosistema di emissione per il riscaldamento degli ambienti, rilevati in sede di sopralluogo, e delle relative caratteristiche tecniche è riportato nella Sezione 6.5 dell'Allegato J – Schede di audit e Allegato E – Mappatura termosifoni E967.

4.2.2 Sottosistema di regolazione

La regolazione del funzionamento dell'impianto avviene attraverso l'impostazione degli orari di funzionamento. Non sono presenti termostati ambiente.

Figura 4.6 - Profilo di funzionamento invernale dell'impianto per la zona termica scuola

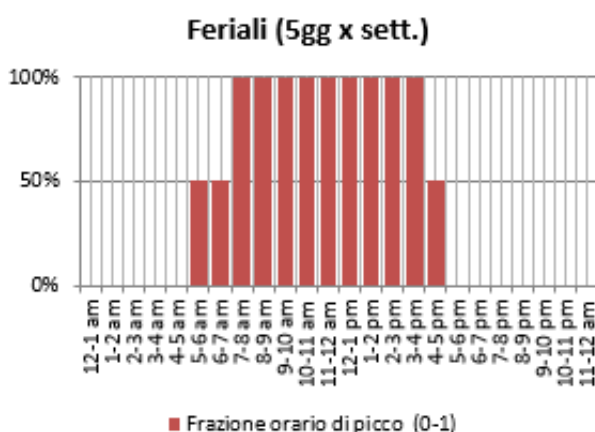

Il dettaglio dei profili orari di funzionamento, rilevati in sede di sopralluogo, è riportato nella Sezione 12 dell'Allegato J – Schede di audit.

I rendimenti di regolazione desunti dal modello di calcolo delle DE sono riportati nella Tabella 4.5

Tabella 4.5 - Rendimenti del sottosistema di regolazione per le varie zone termiche

ZONA TERMICA	TIPO DI REGOLAZIONE	RENDIMENTO
Scuola	Climatica	73%

L'elenco dei componenti del sottosistema di regolazione per il riscaldamento degli ambienti, rilevati in sede di sopralluogo, e delle relative caratteristiche tecniche è riportato nella Sezione 6.5 dell' Allegato J – Schede di audit.

4.2.3 Sottosistema di distribuzione

Il sottosistema di distribuzione è costituito dai seguenti elementi:

1) Circuito secondario di mandata ai radiatori (fluido termovettore acqua).



Circuito secondario: è presente una pompa di circolazione gemellare il circuito secondario così denominato:

- Zona 1: scuola

Dai rilievi effettuati è stato possibile ricavare solo la potenza assorbita dalle pompe.

Le caratteristiche dei circolatori a servizio dei circuiti secondari sono riportate nella Tabella 4.6.

Tabella 4.6 - Riepilogo caratteristiche pompe circuito secondario

	NOME	SERVIZIO	PORTATA ⁽⁷⁾	PREVALENZA ⁽⁷⁾	POTENZA ASSORBITA ⁽⁸⁾
			m ³ /h	kPa	kW
Zona 1	P1/A – P1/B	mandata acqua calda	-	-	2,77

Nota (5): Valori ricavati dal modello energetico

Nota (6): Valori ricavati da progetto

Nota (7): Valori ricavati da dati di targa

Le temperature del fluido termovettore all'interno del circuito secondario sono riportate nella Tabella 4.7.


Tabella 4.7 – Temperature di mandata e ritorno del circuito secondario

	CIRCUITO		TEMPERATURA RILEVATA ⁽⁶⁾	TEMPERATURA CALCOLO
			°C	°C
Zona 1	Mandata	Caldo	Non rilevata	70
	Ritorno	Caldo	Non rilevata	40

Nota (5): Valori utilizzati nel modello di calcolo

Nota (6): Valori ricavati da progetto

Figura 4.7 - Particolare dello schema di impianto

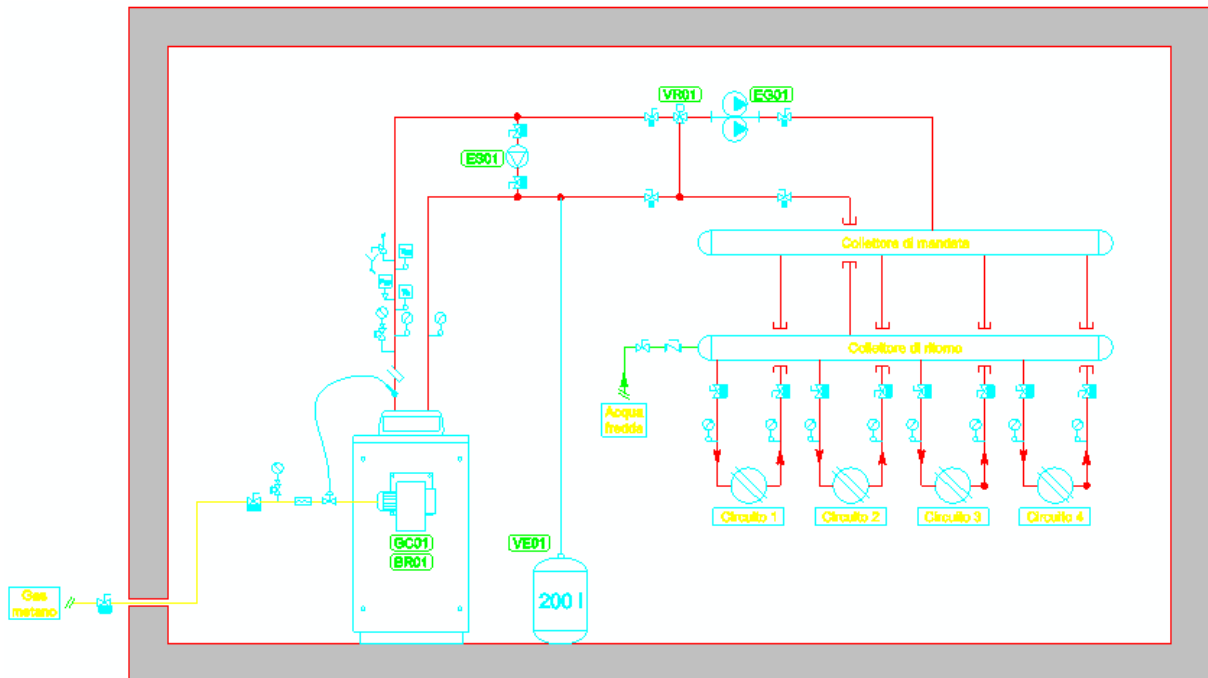

Il rendimento complessivo del sottosistema di distribuzione è stato assunto nella DE pari al 99%.

L'elenco dei componenti del sottosistema di distribuzione per il riscaldamento degli ambienti, rilevati in sede di sopralluogo, e delle relative caratteristiche tecniche è riportato nella Sezione 6.4 dell'Allegato J – Schede di audit.

4.2.4 Sottosistema di generazione

Il sottosistema di generazione è costituito da n.1 caldaia tradizionale.

Figura 4.8 - Particolare del generatore



Le caratteristiche dei sistemi di generazione sono riportate nella Tabella 4.8.

Tabella 4.8 - Riepilogo caratteristiche sistemi di generazione

Servizio	MARCA	MODELLO	ANNO DI COSTRUZIONE	POTENZA AL FOCOLARE [kW]	POTENZA TERMICA UTILE [kW]	RENDIMENTO	POTENZA ASSORBITA COMPLESSIVA [kW]
Gen 1 Riscaldamento	UNICAL	P500	1999	-	-	93	449

Il rendimento complessivo del sottosistema di generazione, in regime di riscaldamento è stato assunto nella DE pari al 87,30%.

L'elenco dei componenti del sottosistema di generazione per il riscaldamento degli ambienti rilevati in sede di sopralluogo e delle relative caratteristiche tecniche è riportato nella Sezione 6.1 dell'Allegato J – Schede di audit.

4.3 DESCRIZIONE E PRESTAZIONI ENERGETICHE IMPIANTO PRODUZIONE ACQUA CALDA SANITARIA

Il consumo di acqua calda sanitaria è relativamente ridotto data la destinazione d'uso dell'edificio. La produzione è eseguita tramite tre bollitori elettrici ad accumulo installati localmente nei servizi igienici a ad uso del personale della scuola e degli studenti.

I rendimenti caratteristici dei sottosistemi dell'impianto di produzione acqua calda sanitaria sono riportati nella Tabella 4.9.

Tabella 4.9 – Rendimenti dell'impianto di produzione acqua calda sanitaria (UNI TS 11300:2)

SOTTOSISTEMA DI EROGAZIONE	SOTTOSISTEMA DI DISTRIBUZIONE	SOTTOSISTEMA DI RICIRCOLO	SOTTOSISTEMA DI ACCUMULO	SOTTOSISTEMA DI GENERAZIONE	RENDIMENTO GLOBALE MEDIO STAGIONALE
100%	99%	0	0	75%	31%

L'elenco dei componenti dell'impianto di produzione acqua calda sanitaria rilevati in sede di sopralluogo e delle relative caratteristiche tecniche è riportato nella Sezione 7 dell' Allegato J – Schede di audit.

4.4 DESCRIZIONE E PRESTAZIONI ENERGETICHE IMPIANTO ELETTRICO E PRINCIPALI UTENZE ELETTRICHE

Le utenze sottese all'impianto elettrico, oltre a quelle precedentemente descritte, sono costituite essenzialmente da utenze locali quali ascensori, PC ed altri dispositivi in uso del personale e delle attività specifiche della destinazione d'uso.

Tali tipologie di utenze sono state raggruppate insieme e sono riportate nella Tabella 4.10.

Tabella 4.10 – Elenco e caratteristiche delle altre utenze elettriche (UNI TS 11300:2)

ZONATERMICA	DESCRIZIONE	NUMERO	POTENZA	POTENZA	ORE ANNUE DI
			NOMINALE	COMPLESSIVA	
			W	W	ore
Scuola	PC 1	26	500	13.000	720
Scuola	PC 2	1	600	600	720
Scuola	PC 3	3	500	1.500	540
Scuola	Notebook 1	1	500	500	875
Scuola	Notebook 2	1	500	500	1.050
Scuola	Notebook 3	1	500	500	1.225
Scuola	Notebook 4	1	500	500	252
Scuola	Notebook 5	1	500	500	1.260
Scuola	Notebook 6	9	500	4.500	720
Scuola	Notebook 7	6	800	4.800	540
Scuola	Stampante 1	1	200	200	1.260
Scuola	Stampante 2	1	1.000	1.000	1.260
Scuola	Stampante 3	2	1.000	2.000	540
Scuola	Stampante 4	1	1.000	1.000	720
Scuola	Fotocopiatrice 1	1	1.000	1.000	720
Scuola	Fotocopiatrice 2	2	1.000	2.000	1.260
Scuola	Fotocopiatrice 3	2	1.100	2.000	1.260
Scuola	Fotocopiatrice 4	1	1.000	1.000	540
Scuola	Proiettore 1	1	700	700	875
Scuola	Proiettore 2	1	500	500	1.050
Scuola	Proiettore 3	1	700	700	1.225
Scuola	Proiettore 4	2	700	1.400	1.260
Scuola	Proiettore 5	11	700	7.700	720
Scuola	Lavagna interattiva 1	1	31	31	875
Scuola	Lavagna interattiva 2	1	31	31	1.050
Scuola	Lavagna interattiva 3	1	31	31	1.225
Scuola	Lavagna interattiva 4	1	31	31	1.260
Scuola	Lavagna interattiva 5	10	31	310	720

L'elenco riportato in tabella 4.13 fa riferimento alle principali utenze elettriche rilevate nell'edificio scolastico oltre all'illuminazione. Le utenze elettriche presenti nelle aule dedicate al ristoro del corpo insegnante e di altro personale non sono riportate nella precedente tabella in quanto non significative. Sono tuttavia state elencate nell'Allegato E - Schema energetico – E967 con specifiche caratteristiche.

Ai fini di un'identificazione più precisa del funzionamento dei componenti elettrici si è proceduto, in sede di sopralluogo, alla realizzazione delle seguenti indagini diagnostiche:

- Rilievo con censimento di tutte le utenze elettriche e interviste al personale sulle ore di utilizzo / funzionamento
- Realizzazione di un modello energetico elettrico dove per ciascuna utenza rilevata sono state indicate le ore e i giorni di utilizzo, numero e potenza elettrica installata, fattori di contemporaneità e di carico che hanno permesso di individuare il consumo annuo totale di tutte le utenze elettriche in funzione dei consumi rilevati da bolletta.

La realizzazione delle suddette indagini ha portato alle seguenti conclusioni:


- Gli apparati ICT vengono utilizzati quasi per l'intera giornata
- Le altre utenze vengono usate solo in caso di necessità.

L'elenco delle altre utenze elettriche rilevate in sede di sopralluogo e delle relative caratteristiche tecniche è riportato nella Sezione 11 dell' Allegato J – Schede di audit e in Allegato E - Schema energetico – E967.

4.5 DESCRIZIONE E PRESTAZIONI ENERGETICHE IMPIANTO ILLUMINAZIONE

L'impianto di illuminazione è costituito da lampade di diverse tipologie, principalmente neon e fluorescenti da 36, 58, 18 e 8 W

Figura 4.9 - Particolare dei corpi illuminanti

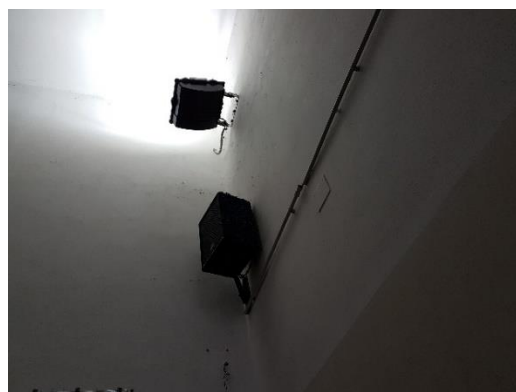

L'elenco e le caratteristiche dei corpi illuminanti sono riportati nella Tabella 4.11.

Tabella 4.11 – Elenco e caratteristiche dei corpi illuminanti

ZONATERMICA	DESCRIZIONE	NUMERO	POTENZA UNITARIA W	POTENZA COMPLESSIVA W
Scuola	Fluorescente	99	18	1.782
Scuola	Fluorescente	73	36	2.628
Scuola	Fluorescente	420	58	24.360
Scuola	Fluorescente	140	8	1.120

L'elenco completo dei corpi illuminanti rilevati in sede di sopralluogo e delle relative caratteristiche tecniche è riportato nella Sezione 10 dell' Allegato J – Schede di audit e in Allegato E - Schema energetico – E967.

5 CONSUMI RILEVATI

5.1 CONSUMI ENERGETICI STORICI PER CIASCUN VETTORE E CONNESSIONE ALLE RETI GAS NATURALE ED ELETTRICA

L'analisi dei consumi storici termici ed elettrici dell'edificio oggetto della DE è stata effettuata facendo riferimento al triennio 2014, 2015 e 2016.

I vettori energetici analizzati sono i seguenti:

- Gas metano;
- Energia elettrica.

5.1.1 Energia termica

Il vettore termico utilizzato per la climatizzazione invernale della struttura è il gas metano.

Nella Tabella 5.1 sono riportati i valori di Potere Calorifico Inferiore (PCI) forniti dalla norma UNI TS 11300-2:2014 ed utilizzati ai fini della conversione in kWh.

Tabella 5.1 – Valori di PCI utilizzati ai fini della conversione in kWh

TIPO COMBUSTIBILE	PCI [kWh/kg]	DENSITÀ [kWh/Sm ³]	PCI [kWh/Nm ³]	FATTORE DI CONVERSIONE [Sm ³ /Nm ³]	PCI [kWh/Sm ³]
Metano	n/a	n/a	9,94 (*)	1,0549	9,42
Gasolio	11,87 (*)	0,85	n/a	n/a	10,09

Nota (*) Fonte: Prospetto B.19 UNI TS 11300-2:2014

La fornitura di gas metano avviene tramite la presenza di 2 contatori i quali risultano a servizio dei seguenti utilizzatori:

- Centrale termica per il riscaldamento degli ambienti della Zona 1;

L'effettiva ubicazione dei contatori è rappresentata nelle planimetrie riportate all' Allegato B – Elaborati

L'analisi dei consumi storici di gas metano si basa sulla base di m³ di gas rilevati dalla società di distribuzione nel triennio di riferimento.

Tali consumi sono riportati nella Tabella 5.2 con indicazione dei PDR di riferimento.

Tabella 5.2 - Consumi annuali di energia termica per il triennio di riferimento – Dati forniti dalla società di distribuzione

PDR	Utilizzo	Combustibile	2014	2015	2016	2014	2015	2016
			[lt]	[Sm ³]	[Sm ³]	[Sm ³]	[kWh]	[kWh]
16220050607314	Riscaldamento	Gasolio	17.000	0	0	270.959	200.121	186.510
		Metano	0	10.556	21.244			
3270016431909	Riscaldamento	Metano	-	21	1	198	10	-

Non è stato possibile effettuare una valutazione dei consumi fatturati nel triennio di riferimento in quanto non sono stati forniti i dati necessari.

Considerando che i consumi di gas metano a servizio degli impianti di riscaldamento degli ambienti sono soggetti a variazioni dovute all'andamento degli effettivi dati climatici che hanno caratterizzato il triennio di riferimento, si è reso necessario riportare tali consumi ad un comportamento normalizzato e non più strettamente dipendente dalle caratteristiche climatiche dell'anno a cui si riferiscono, con lo scopo di ottenere un consumo destagionalizzato che possa poi essere utilizzato per effettuare la taratura del modello energetico di cui al capitolo 6.1.

Per effettuare tale processo di normalizzazione si sono utilizzati i GG reali del triennio di riferimento ed i GG di riferimento come valutati al Capitolo 3, definendo il fattore di normalizzazione \bar{a}_{rif} come di seguito riportato:

$$\bar{a}_{rif} = \frac{\sum_{i=1}^n Q_{real,i}}{\sum_{i=1}^n GG_{real,i}}$$

Dove:

$GG_{real,i}$ = Gradi giorno valutati considerando le temperature esterne reali, nell'anno *i-esimo*, così come definiti al Capitolo 3.2;

n = numero di annualità di cui si hanno a disposizione i consumi.

$Q_{real,i}$ = Consumo termico reale per riscaldamento dell'edificio nell'anno *i-esimo*, kWh/anno.

E' ora quindi possibile valutare il consumo destagionalizzato, come di seguito riportato:

$$Q_{baseline} = \bar{a}_{rif} \times GG_{rif} + \bar{Q}_{ACS} + \bar{Q}_{ALTRO}$$

GG_{rif} = Gradi giorno di riferimento utilizzati nella modellazione dell'edificio, così come definiti al Capitolo 3.1;

\bar{Q}_{ACS} = Consumo termico reale per ACS dell'edificio, kWh/anno, valutato come la media dei consumi per l'ACS nel triennio di riferimento;

\bar{Q}_{ALTRO} = Consumo termico reale per eventuali altri utilizzi dell'edificio, kWh/anno, valutato come la media dei consumi per altri usi, nel triennio di riferimento – non considerato.

Si sottolinea che ai fini della normalizzazione e della successiva validazione del modello energetico si utilizzeranno per la definizione dei consumi reali, $Q_{real,i}$, i consumi di gas metano forniti dalla società di distribuzione.

Tabella 5.3 – Normalizzazione dei consumi annuali di energia termica

ANNO	GG _{REALI} SU [166] GIORNI	GG _{RIF} SU [166] GIORNI	CONSUMO REALE RISC. [Smc]	CONSUMO REALE RISC. [kWh]	α_{rif}	CONSUMO NORMALIZZATO A 1421 GG [kWh]	CONSUMO ACS [kWh]	CONSUMO ALTRO [kWh]
2014	1.423	1.421	10.556	99.466	69,9	99.354		
2015	1.498	1.421	21.244	200.176	133,6	189.839		
2016	1.576	1.421	19.799	186.560	118,4	168.219		
Media	1.499	1.421	17.200	162.067	108,1	153.634		

Come si può notare dai dati riportati il comportamento energetico dell'edificio, negli anni considerati, è stato caratterizzato da un aumento nel 2015 e diminuzione nel 2016.

Si sono pertanto definiti per il calcolo della Baseline i parametri riportati nella Tabella 5.4.

Tabella 5.4 – Individuazione della Baseline termica

GRANDEZZA	VALORE
	[Kwh]
\bar{Q}_{ACS}	
\bar{Q}_{ALTRO}	
$\bar{a}_{rif} \times GG_{rif}$	153.634
$Q_{baseline}$	153.634

5.1.2 Energia elettrica

La fornitura di energia elettrica avviene tramite la presenza di 1 contatore il quale risulta a servizio dei seguenti utilizzi:

- Scuola media;

L'effettiva ubicazione dei contatori è rappresentata nelle planimetrie riportate all' Allegato B – Elaborati.

L'elenco delle fatture analizzate è riportato all' Allegato A – Elenco documentazione fornita dalla committenza.

L'analisi dei consumi storici di energia elettrica si basa sulla base dei kWh ottenuti dai dati di fatturazione rilevati nel triennio di riferimento.

Tali consumi annuali sono riportati nella Tabella 5.5 con indicazione dei POD di riferimento.

Tabella 5.5 – Elenco POD e relativi consumi annuali per il triennio di riferimento

POD	ZONA SERVITA	2014	2015	2016	MEDIA
		[kWh]	[kWh]	[kWh]	[kWh]
IT001E00096393	Scuola media	80.103	82.593	81.550	84.709
TOTALE		80.103	82.593	81.550	84.709

Tali consumi sono stati confrontati con i consumi annui elaborati e forniti dalla PA ed (identificati per l'edificio oggetto della DE all'interno del file kyotoBaseline-E967) ed è emerso che i consumi forniti dalla PA sono minori di quelli ricavati dalle bollette per il 2014 e viceversa per il 2015 e 2016.


L'individuazione della baseline elettrica di riferimento è calcolata sulla media aritmetica dei valori relativi ai consumi elettrici reali per il triennio di riferimento.

Si è pertanto definito un consumo $EE_{baseline}$ pari a 81.415 kWh.

Tabella 5.6 – Consumi mensili di energia elettrica suddivisi per fasce, per il triennio di riferimento

POD: IT001E00096393	F1	F2	F3	TOTALE
Anno 2014	[kWh]	[kWh]	[kWh]	[kWh]
Gen - 14	6.102	1.210	1.430	8.742
Feb - 14	5.707	1.256	1.226	8.189
Mar - 14	5.679	1.316	1.269	8.264
Apr - 14	4.714	998	967	6.679
Mag - 14	4.790	1.139	1.073	7.002
Giu - 14	3.434	1.105	1.003	5.542
Lug - 14	1.967	542	849	3.358
Ago - 14	1.528	548	1.039	3.115
Set - 14	3.989	887	832	5.708
Ott - 14	5.290	1.204	1.072	7.566
Nov - 14	5.089	1.367	1.635	8.091
Dic - 14	5.030	1.210	1.607	7.847
Totale	53.319	12.782	14.002	80.103
POD: IT001E00096393	F1	F2	F3	TOTALE
Anno 2015	[kWh]	[kWh]	[kWh]	[kWh]
Gen - 15	5.702	1.493	1.799	8.994
Feb - 15	5.896	1.469	1.512	8.877
Mar - 15	5.218	1.192	1.240	7.650
Apr - 15	5.045	1.110	1.240	7.395
Mag - 15	4.972	1.269	1.066	7.307
Giu - 15	3.480	1.125	983	5.588
Lug - 15	2.254	579	886	3.719
Ago - 15	1.572	437	823	2.832
Set - 15	4.091	1.006	968	6.065
Ott - 15	5.883	1.277	1.142	8.302
Nov - 15	5.521	1.192	1.089	7.802
Dic - 15	5.706	1.231	1.125	8.062
Totale	55.340	13.380	13.873	82.593
POD: IT001E00096393	F1	F2	F3	TOTALE
Anno 2016	[kWh]	[kWh]	[kWh]	[kWh]
Gen - 16	5.492	1.201	1.164	7.857
Feb - 16	6.039	1.228	916	8.183
Mar - 16	5.623	1.207	1.058	7.888
Apr - 16	4.861	1.251	1.044	7.156
Mag - 16	5.547	1.195	1.034	7.776
Giu - 16	3.262	1.108	976	5.346
Lug - 16	2.212	722	950	3.884
Ago - 16	2.141	588	934	3.663
Set - 16	4.133	1.031	862	6.026
Ott - 16	5.368	1.176	983	7.527
Nov - 16	6.336	1.336	1.137	8.809
Dic - 16	5.069	1.194	1.172	7.435
Totale	56.083	13.237	12.230	81.550

Figura 5.1 – Confronto tra i profili elettrici reali relativi a ciascun POD per il triennio di riferimento

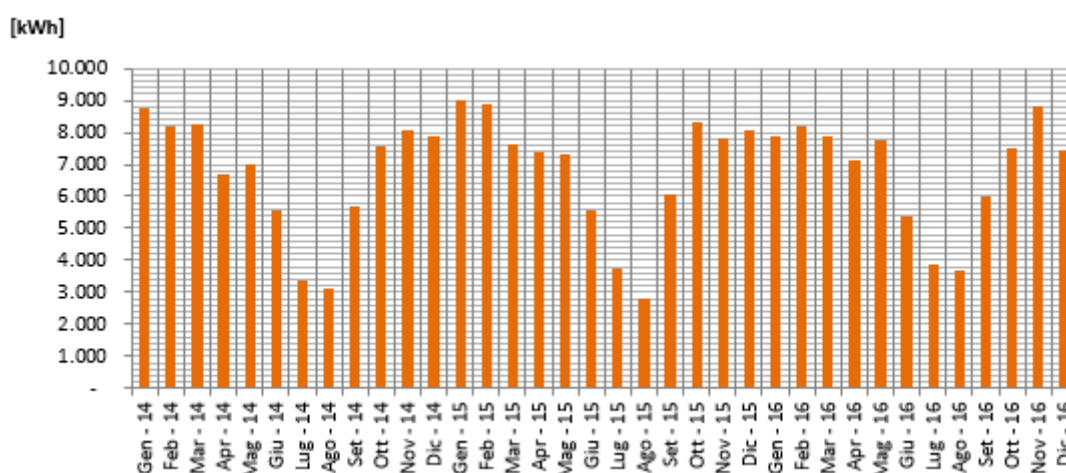


Dall'analisi effettuata è stato possibile definire i profili mensili dei consumi elettrici di Baseline, valutati come la media dei valori mensili analizzati nel triennio di riferimento. Tali valori sono riportati nella Tabella 5.7.

Tabella 5.7 – Consumi mensili di Baseline

BASELINE	F1	F2	F3	TOTALE
	[kWh]	[kWh]	[kWh]	[kWh]
Gennaio	5.765	1.301	1.464	8.531
Febbraio	5.881	1.318	1.218	8.416
Marzo	5.507	1.238	1.189	7.934
Aprile	4.873	1.120	1.084	7.077
Maggio	5.103	1.201	1.058	7.362
Giugno	3.392	1.113	987	5.492
Luglio	2.144	614	895	3.654
Agosto	1.747	524	932	3.203
Settembre	4.071	975	887	5.933
Ottobre	5.514	1.219	1.066	7.798
Novembre	5.649	1.298	1.287	8.234
Dicembre	5.268	1.212	1.301	7.781
Totale	54.914	13.133	13.368	81.415

L'andamento dei consumi elettrici mensili nel triennio di riferimento e di Baseline è riportato nel grafico in Figura 5.2.

Figura 5.2 – Confronto tra i profili mensili elettrici reali e i valori di Baseline per il triennio di riferimento

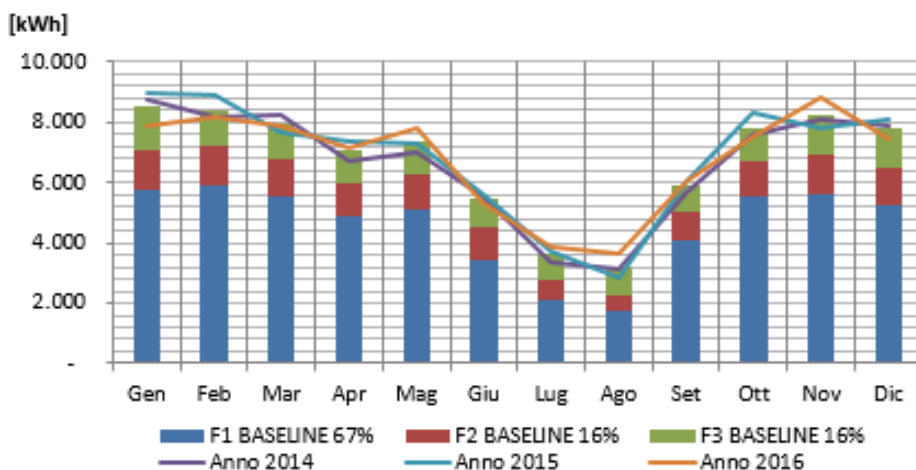

I profili di prelievo mensili nel triennio di riferimento presentano andamenti costanti e regolari, con una riduzione dei consumi nel periodo estivo (luglio – agosto).

Non è stato possibile rappresentare i profili giornalieri dei consumi.

5.2 INDICATORI DI PERFORMANCE ENERGETICI ED AMBIENTALI

L'esito della DE deve inoltre consentire la valutazione del fabbisogno energetico caratteristico del sistema edificio-impianto ed individuare gli indicatori specifici di performance energetica ed ambientale caratteristici della prestazione energetica dell'edificio, rispetto ai consumi energetici reali.

I fattori di emissione di CO₂ utilizzati sono riportati nella Tabella 5.8 - Fattori di emissione di CO₂. Tabella 5.8.

Tabella 5.8 - Fattori di emissione di CO₂.

COMBUSTIBILE	FATTORE DI CONVERSIONE
	kgCO ₂ /kWh
Energia elettrica	* 0,467
Gas naturale	* 0,202
GPL	* 0,227
Olio combustibile	* 0,267
Gasolio	* 0,267
Benzina	* 0,249


* da "Linee Guida Patto dei Sindaci" per anno 2010

Applicando tali fattori di conversione è stato possibile valutare la Baseline delle emissioni di CO₂, come riportato nella Tabella 5.9 – Baseline delle emissioni di CO₂. Tabella 5.9 e nella Figura 5.3

Tabella 5.9 – Baseline delle emissioni di CO₂.

COMBUSTIBILE	CONSUMO DI BASELINE	FATTORE DI CONVERSIONE	
	[kWh]	[tCO ₂ /MWh]	[tCO ₂]
Gas naturale	153.634	0,202	31.034
Energia elettrica	81.415	0,467	38.021

Gasolio	171.522	0,267	45.796
---------	---------	-------	--------

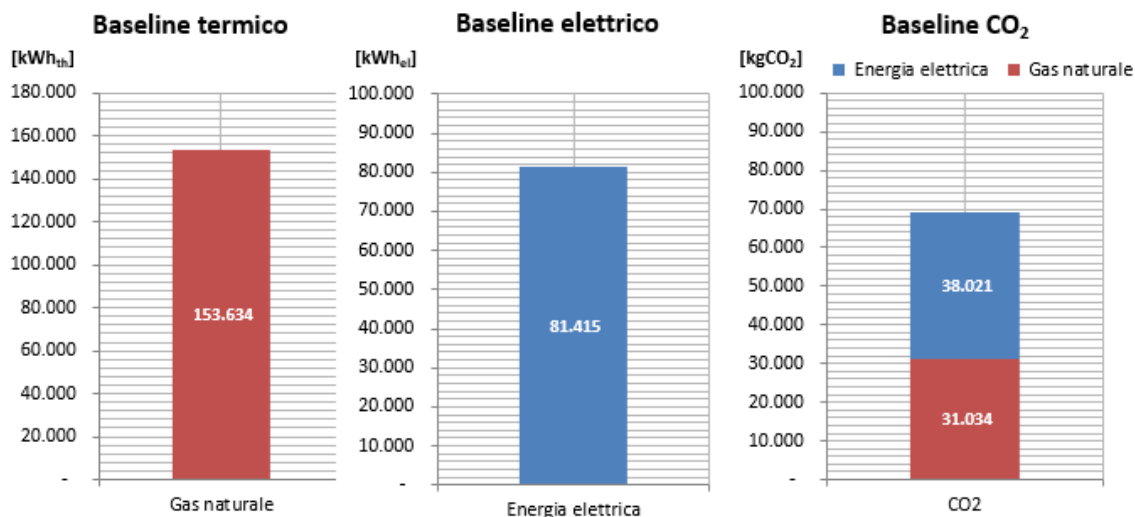Figura 5.3 – Rappresentazione grafica della Baseline dei consumi e delle emissioni di CO₂.

Ai fini del calcolo degli indici di performance è necessario effettuare la conversione dei consumi di baseline in energia primaria, utilizzando i fattori di conversione indicati dal Decreto Interministeriale 26 giugno 2015 “Applicazione delle metodologie di calcolo delle prestazioni energetiche e definizione delle prescrizioni e dei requisiti minimi degli edifici” nell’Allegato 1-Tabella 1.

Tabella 5.10 - Fattori di conversione in energia primaria dei vettori energetici

COMBUSTIBILE	F _{p,nren}	F _{p,ren}	F _{p,tot}
Gas naturale	1,05	0	1,05
Energia elettrica da rete	1,95	0,47	2,42

La valutazione degli indicatori di performance è stata effettuata parametrizzando i consumi reali di Baseline di cui al Capitolo 5, in funzione dei fattori riportati nella Tabella 5.11.

Tabella 5.11 – Fattori di riparametrizzazione

PARAMETRO		VALORE	U.M.
FATTORE 1	Superficie netta riscaldata	3.404	m ²
FATTORE 1	Superficie netta complessiva delle aree interne (riscaldate e non riscaldate)	3.907	m ²
FATTORE 1	Volume lordo complessivo (aree interne riscaldate e non riscaldate)	14.721	m ³

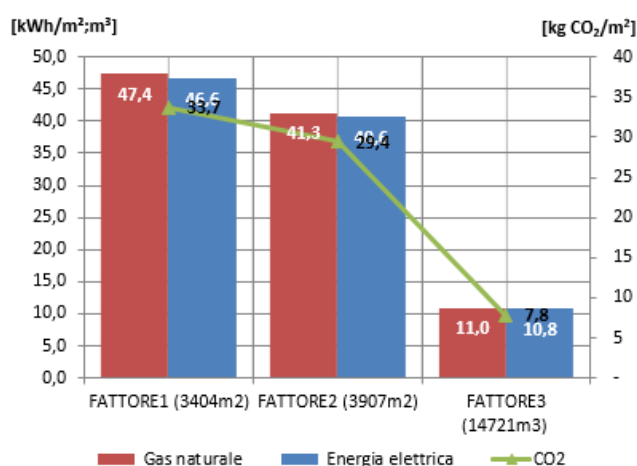
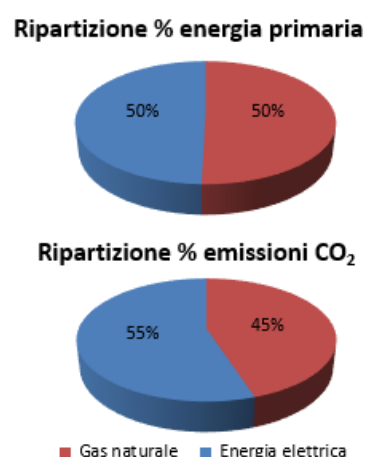
Nella tabella 5.12 e Tabella 5.13 sono riportati gli indicatori di performance valutati coerentemente con quanto riportato nella sezione 2.5 dell’Allegato J – Schede di audit.

Tabella 5.12 – Indicatori di performance calcolati con riferimento all'energia primaria totale

VETTORE ENERGETICO	CONSUMO ENERGETICO DI BASELINE [kWh/anno]	FATTORE DI CONVERSIONE ENERGIA PRIMARIA TOTALE	CONSUMO DI ENERGIA PRIMARIA TOTALE [kWh/anno]	INDICATORI DI CONSUMO ENERGIA PRIMARIA TOTALE			INDICATORI AMBIENTALI		
				FATTORE 1 [kWh/m ²]	FATTORE 2 [kWh/m ²]	FATTORE 3 [kWh/m ³]	FATTORE 1 [Kg CO ₂ /m ²]	FATTORE 2 [Kg CO ₂ /m ²]	FATTORE 3 [Kg CO ₂ /m ³]
Gas naturale	159.250	1,05	167.213	49,1	42,8	11,4	9,45	8,23	2,19
GPL o gasolio	171.522	1,07	183.529	53,9	47,0	12,5	13,45	11,72	3,11
Energia elettrica	81.415	2,42	197.025	57,9	50,4	13,4	11,17	9,73	2,58
TOTALE			547.766	161	140	37	34	30	8

Tabella 5.13 – Indicatori di performance calcolati con riferimento all'energia primaria non rinnovabile

VETTORE ENERGETICO	CONSUMO ENERGETICO DI BASELINE [kWh/anno]	FATTORE DI CONVERSIONE ENERGIA PRIMARIA NON RINN.	CONSUMO DI ENERGIA PRIMARIA NON RINN. [kWh/anno]	INDICATORI DI CONSUMO ENERGIA PRIMARIA NON RINNOVABILE			INDICATORI AMBIENTALI		
				FATTORE 1 [kWh/m ²]	FATTORE 2 [kWh/m ²]	FATTORE 3 [kWh/m ³]	FATTORE 1 [Kg CO ₂ /m ²]	FATTORE 2 [Kg CO ₂ /m ²]	FATTORE 3 [Kg CO ₂ /m ³]
Gas naturale	153.634	1,05	161.316	47,4	41,3	11,0	9,12	7,94	2,11
Energia elettrica	81.415	1,95	158.760	46,6	40,6	10,8	11,17	9,73	2,58
Gasolio	171.522	1,07	183.529	53,9	47,0	12,5	13,45	11,72	3,11
TOTALE			503.604	148	129	34	34	29	8

Figura 5.4 – Indicatori di performance e relative emissioni di CO₂ valutati in funzione della superficie utile riscaldataFigura 5.5 – Ripartizione % dei consumi di energia primaria e delle relative emissioni di CO₂

Trattandosi di edifici scolastici, in particolare si sono determinati i due seguenti indici, definiti all'interno delle Linee Guida ENEA- FIRE "Guida per il contenimento della spesa energetica nelle scuole"

L'indicatore introdotto dalla Guida ENEA-FIRE si basa sui consumi di energia per gas naturale normalizzati in funzione dei seguenti fattori di aggiustamento:

- Fattore di forma dell'edificio, rapporto fra superficie disperdente e volume riscaldato S/V (fattore F_e);
- Ore di occupazione dell'edificio scolastico (fattore F_h);
- Gradi Giorno convenzionali della località (1435 GG) così come definiti D.P.R. 412/93 - allegato A
- Volume riscaldato (V_{risc}).

La formula definita è sotto riportata:

$$IEN_R = \frac{\text{Consumo_annuo_riscaldamento} \times F_e \times F_h \times 1000}{GG \times V_{risc}}$$

L'indicatore di performance energetico definito dalla Guida ENEA – FIRE per i consumi di energia elettrica è un semplice indicatore normalizzato sui seguenti fattori:

- Superficie lorda ai piani dell'edificio A_p ;
- Fattore F_h relativo all'orario di occupazione, così come precedentemente

La formula per il calcolo dell'indice è la seguente:

$$IEN_E = \frac{\text{Consumo_energia_elettrica} \times F_h}{A_p}$$

Tabella 5.14 – Indicatori di performance energetici

COMBUSTIBILE	IEN _R			IEN _E		
	Wh/(m ³ GG anno)			Wh/(m ³ anno)		
	2014	2015	2016	2014	2015	2016
Gas Naturale	41,56	30,67	28,58	-	-	-
Energia elettrica	-	-	-	18,45	19,76	20,33

E' stato quindi possibile effettuare un raffronto con le classi di merito riportate nelle suddette Linee Guida ENEA - FIRE, ottenendo per il riscaldamento una classe insufficiente e per l'energia elettrica una classe insufficiente. Si veda dettaglio dei risultati nell'Allegato M.

6 MODELLO DEL FABBISOGNO ENERGETICO

6.1 METODOLOGIA DI CALCOLO ADOTTATA E VALIDAZIONE DEI MODELLI DI CALCOLO

Al fine di valutare la prestazione energetica del sistema edificio-impianti è stato necessario predisporre un modello energetico (termico ed elettrico) redatto ai sensi della normativa regionale e nazionale vigente per il calcolo della prestazione energetica degli edifici.

Relativamente all'involucro edilizio esso è stato determinato considerando le composizioni e gli spessori di ciascun elemento opaco e trasparente, i ponti termici e in generale tutti gli elementi che concorrono alla determinazione delle dispersioni e dunque del fabbisogno in accordo alle Norme UNI-TS 11300-1:2014 per il calcolo della prestazione energetica degli edifici.

Gli impianti termici ed elettrici sono stati simulati considerando le caratteristiche dei vari sottosistemi impiantistici presenti, secondo quanto previsto dalle norme UNI-TS 11300-2:2014, UNI-TS 11300-3:2010, UNI-TS 11300-4:2016, UNI-TS 11300-5:2016 e UNI-TS 11300-6:2016.

La creazione di un modello energetico dell'edificio oggetto della DE ha fornito come output un profilo di fabbisogno energetico valutato in condizioni standard di utilizzo dell'edificio come definite dal prospetto 2 della norma UNITS 11300 parte 1, considerando le temperature esterne come definite dalla norma UNI 10349:2016 e con una durata del periodo di riscaldamento come da DPR 74/2013

Nella Tabella 6.1 sono riportati gli indicatori di performance energetica ricavati dalla modellazione dell'edificio.

Tabella 6.1 – Indicatori di performance energetica e ambientali ricavati dalla modellazione (valutazione in modalità standard di utilizzo)

INDICE DI PRESTAZIONE ENERGETICA		U.M.	ENERGIA PRIMARIA TOTALE	ENERGIA PRIMARIA NON RINNOVABILE
Globale non rinnovabile	EP _{gl,nren}	kWh/mq anno	327,13	311,96
Climatizzazione invernale	EP _H	kWh/mq anno	260,93	258,61
Produzione di acqua calda sanitaria	EP _w	kWh/mq anno	0,66	0,53
Ventilazione	EP _v	kWh/mq anno	0,00	0,00
Raffrescamento	EP _c	kWh/mq anno	0,00	0,00
Illuminazione artificiale	EP _L	kWh/mq anno	65,55	52,82
Trasporto di persone e cose	EP _T	kWh/mq anno	0,00	0,00
Emissioni equivalenti di CO2	CO _{2eq}	Kg/mq anno	71,10	67,80

Gli indici di prestazione energetica sopra riportati corrispondono ad un quantitativo annuo di vettore energetico consumato, riportato nella Tabella 6.2

Tabella 6.2 – Consumo di vettore energetico ricavato dalla modellazione (valutazione in modalità standard di utilizzo)

FONTE ENERGETICA UTILIZZATA	CONSUMO	CONSUMO ENERGIA PRIMARIA NON RINNOVABILE
	[m ³ /anno]	[kWh/anno]
Gas Naturale	94.262	888.206
Energia Elettrica	--	84.000

Il modello di calcolo utilizzato deve essere validato attraverso il confronto dei fabbisogni energetici risultati dal modello con i consumi energetici di baseline, secondo il seguente criterio di congruità:

$$\frac{|E_{teorico} - E_{baseline}|}{E_{teorico}} \times 100 \leq 5\%$$

Dove:

- E_{teorico} è il fabbisogno teorico di energia dell'edificio, come calcolato dal software di simulazione;
 - Nel caso di consumo termico, E_{teorico} è assunto pari al fabbisogno di energia per la combustione ($Q_{\text{gn,in}}$) così come definito dalla norma UNI TS 11300 parte 2;
 - Nel caso di consumo elettrico, E_{teorico} è assunto pari al fabbisogno complessivo di energia elettrica prelevata dalla rete (EE_{in}) valutata come sommatoria dei contributi riportati nella Tabella 6.3;

- E_{baseline} è il consumo energetico reale di baseline dell'edificio assunto rispettivamente pari al Q_{baseline} e a EE_{baseline}

Tale criterio di congruità deve, pertanto, essere soddisfatto sia per il consumo termico, che per il consumo elettrico.

Tabella 6.3 – Elenco dei fabbisogni che contribuiscono alla valutazione del fabbisogno complessivo di energia elettrica prelevata dalla rete

FABBISOGNO	Corrispondenza UNI TS 11300 [kWhel]
Energia ausiliaria complessiva assorbita dal sottosistema di generazione per la produzione di ACS	$E_{W, \text{aux, gn}}$
Energia ausiliaria complessiva assorbita dal sottosistema di generazione per il riscaldamento	$E_{H, \text{aux, gn}}$
Fabbisogno di energia elettrica dell'impianto di ventilazione meccanica e dei terminali di emissione	$E_{\text{ve,el}} + E_{\text{aux,e}}$
Fabbisogno di energia elettrica per gli ausiliari di distribuzione (Riscaldamento e ACS)	$E_{W, \text{aux, d}} + E_{W, \text{aux, d}}$
Fabbisogno di energia elettrica per l'illuminazione interna dell'edificio	$E_{L, \text{int}}$
Fabbisogno di energia elettrica per gli ausiliari degli impianti di climatizzazione	$Q_{c, \text{aux}}$
Fabbisogno di energia elettrica per i sistemi di trasporto (+ eventuali altri carichi interni)	$E_T + E_{\text{altro}}$
Perdite al trasformatore	E_{trasf}
Energia elettrica esportata dall'impianto a fonti rinnovabili	$E_{\text{exp,el}}$

6.1.1 Validazione del modello termico

A seguito della realizzazione del modello valutato secondo le modalità "Standard" di utilizzo (Asset Rating), si è provveduto ad effettuare una modellazione dell'edificio in modalità "Adattata all'utenza" (Tailored Rating) così come definita al prospetto 2 della UNI TS 11300-1:2014.

Si è quindi provveduto alla simulazione dei parametri reali di utilizzo dell'edificio considerando:

- Ore e giorni reali di funzionamento dell'impianto
- Temperature reali esterne (GG reali) ed interne (uso sonda di temperatura interna)
- Indici di affollamento: valutato l'indice di affollamento in funzione del numero di persone presenti e della superficie occupata da persone
- Rendimento generatore: dal dato di progetto si passa al valore dichiarato da prova fumi
- Indice di affollamento: viene ridotto l'indice di affollamento ipotizzando di ridurre l'indice rispetto alle condizioni standard, dimezzando il numero delle persone presenti nell'istituto.

Nella

Tabella 6.4 sono riportati gli indicatori di performance energetica ricavati dalla modellazione dell'edificio in modalità "Adattata all'utenza".

Tabella 6.4 – Indicatori di performance energetica ricavati dalla modellazione (valutazione in modalità adattata all’utenza)

INDICE DI PRESTAZIONE ENERGETICA		U.M.	ENERGIA PRIMARIA TOTALE	ENERGIA PRIMARIA NON RINNOVABILE
Globale non rinnovabile	$EP_{gl,nren}$	kWh/mq anno	105,22	100,34
Climatizzazione invernale	EP_H	kWh/mq anno	83,93	83,18
Produzione di acqua calda sanitaria	EP_w	kWh/mq anno	0,21	0,17
Ventilazione	EP_v	kWh/mq anno	0	0
Raffrescamento	EP_c	kWh/mq anno	0	0
Illuminazione artificiale	EP_L	kWh/mq anno	21,08	16,99
Trasporto di persone e cose	EP_T	kWh/mq anno	0	0
Emissioni equivalenti di CO ₂	CO_{2eq}	Kg/mq anno	22,87	21,81

Gli indici di prestazione energetica sopra riportati corrispondono ad un quantitativo annuo di vettore energetico consumato, riportato nella Tabella 6.5.

Tabella 6.5 – Consumo di vettore energetico ricavato dalla modellazione (valutazione in modalità adattata all’utenza)

FORTE ENERGETICA UTILIZZATA	CONSUMO [mc/anno]	CONSUMO [kWh/anno]
Gas Naturale	30.319	285.690
Energia Elettrica	--	81.415

La validazione del modello energetico termico è stata effettuata confrontando il consumo energetico di baseline ($Q_{baseline}$) così come definito al precedente capitolo 5.1.1 ed il fabbisogno teorico ($Q_{teorico}$) derivante dalla modellazione energetica.

Tabella 6.6 – Validazione del modello energetico termico (valutazione adattata all’utenza)

$Q_{teorico}$ [kWh/anno]	$Q_{baseline}$ [kWh/anno]	Congruità [%]
156.969	153.637	2

Dall’analisi effettuata è emerso che il modello valutato in “Modalità adattata all’utenza” risulta validato.

6.1.2 Validazione del modello elettrico

La validazione del modello energetico elettrico è stata effettuata confrontando il consumo energetico di baseline ($EE_{baseline}$) così come definito al precedente capitolo 5.1.2 ed il fabbisogno teorico ($EE_{teorico}$) derivante dalla modellazione energetica.

Tabella 6.7 – Validazione del modello energetico elettrico (valutazione in modalità adattata all’utenza)

$EE_{teorico}$ [kWh/anno]	$EE_{baseline}$ [kWh/anno]	Congruità [%]
80.972	81.415	1

Dall’analisi effettuata è emerso che il modello risulta validato.

6.2 FABBISOGNI ENERGETICI


Al fine di valutare la prestazione energetica del sistema edificio-impianti si è reso necessario predisporre i risultati della modellazione energetica nella forma di un bilancio energetico che

descrive l'andamento dei flussi energetici caratteristici dell'edificio in modo da valutare in maniera puntuale i consumi specifici, le criticità e gli interventi da considerare, sia per quanto riguarda il bilancio termico, sia per quanto riguarda il bilancio elettrico.

A conclusione della procedura di calcolo del fabbisogno di energia primaria, i risultati del bilancio energetico sono quindi stati rappresentati mediante diagrammi di Sankey.

I risultati del bilancio energetico termico sono stati rappresentati nella forma di diagramma di Sankey riportato in Figura 6.1


Figura 6.1 – Diagramma di Sankey relativo al fabbisogno termico dell'edificio allo stato attuale

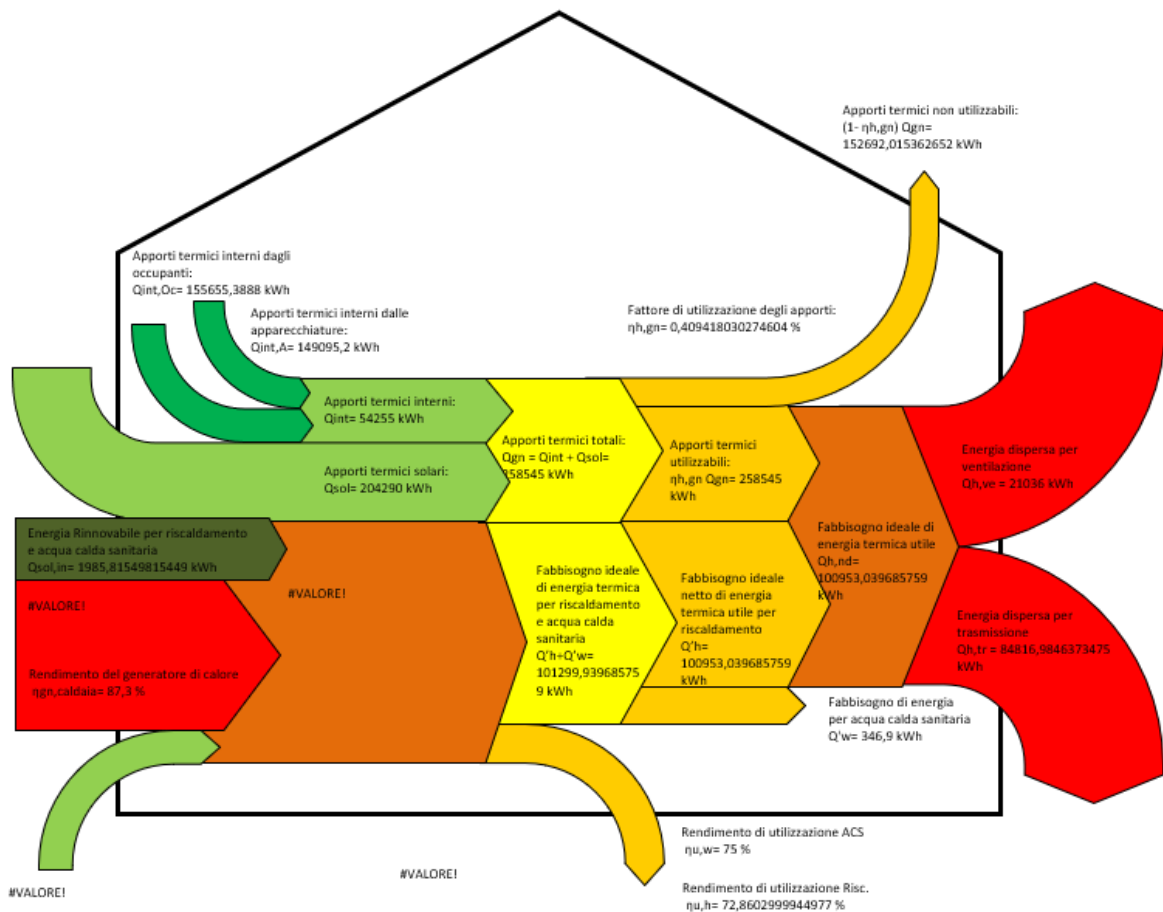

Dall'analisi del diagramma di Sankey relativo al fabbisogno termico dell'edificio è possibile notare che l'edificio presenta dei rendimenti globali medi stagionali bassi per riscaldamento. Questo è facilmente intuibile se consideriamo il fabbisogno globale di energia per riscaldamento e acs. Le perdite per ventilazione e trasmissione risultano molto alte, e questo rispecchia lo stato di fatto dell'immobile.

E' quindi possibile creare un bilancio energetico complessivo dell'edificio, riportato nella Figura 6.2.

Figura 6.2 – Bilancio energetico complessivo dell'edificio allo stato attuale

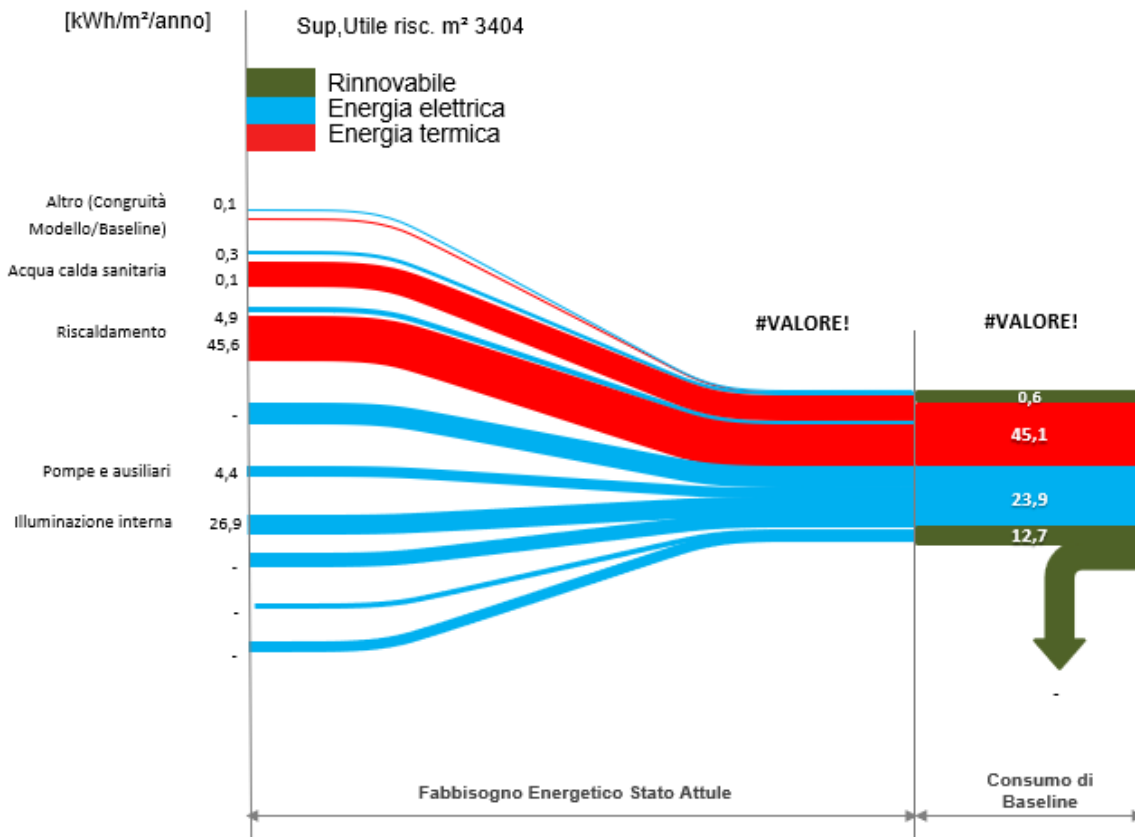

I consumi specifici rappresentati a bilancio sono valori indicizzati in kWh/(m² anno), sulla base delle superfici utili delle zone riscaldate.

Il contributo definito come "Altro – Congruit "   valutato in due modi differenti a seconda che i consumi teorici ricavati dalla modellazione siano sovrastimati o meno rispetto alla Baseline.

Nel caso in cui i consumi teorici ricavati dalla modellazione siano sovrastimati rispetto alla Baseline, i consumi specifici riportati nel diagramma vengono rappresentati come dei consumi normalizzati al baseline.

Nel caso in cui, invece i consumi teorici siano inferiori rispetto alla Baseline il termine "Altro – Congruit " rappresenta la differenza per eccesso tra i consumi specifici di Baseline ed i consumi teorici.


Dall'analisi del diagramma di Sankey relativo al bilancio energetico complessivo dell'edificio   possibile notare che la maggior richiesta di energia   relativa alla parte di energia termica (con una quota di rinnovabile molto bassa).

6.3 PROFILI ENERGETICI MENSILI

La creazione di un modello energetico consente di effettuare una pi  corretta ripartizione dei consumi energetici di Baseline in funzione dei diversi utilizzi presenti all'interno dell'edificio oggetto della DE. Tale profilo pu  essere confrontato con il profilo mensile del che si otterrebbe tramite la normalizzazione dei consumi di Baseline attraverso l'utilizzo dei GG di riferimento di cui al Capitolo 3.1.

Il confronto tra i due profili   riportato in Figura 6.3.

Figura 6.3 – Confronto tra il profilo mensile del Baseline Termico e il profilo mensile dei GG rif

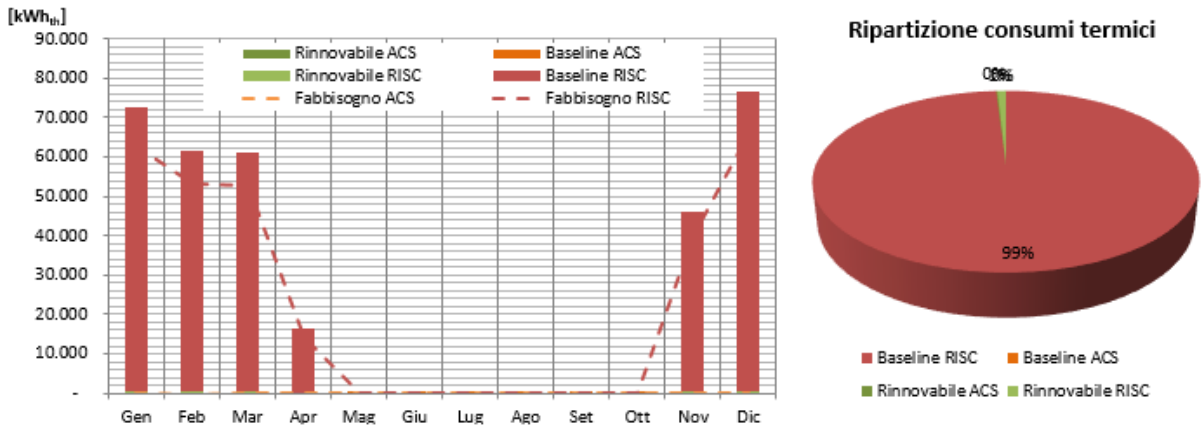


Si può notare come la maggior parte dei consumi termici sia da attribuirsi al riscaldamento.

Anche relativamente all’analisi dei fabbisogni di energia elettrica, la ripartizione tra i vari utilizzi è stata effettuata in funzione degli esiti della modellazione.

Si è inoltre effettuato un confronto grafico tra i profili mensili ottenuti dalla modellazione elettrica ed i profili mensili di Baseline.

I risultati di tale valutazione sono riportati nella Figura 6.4.

Figura 6.4 – Andamento mensile dei consumi elettrici ricavati dalla modellazione energetica, ripartiti tra i vari utilizzi

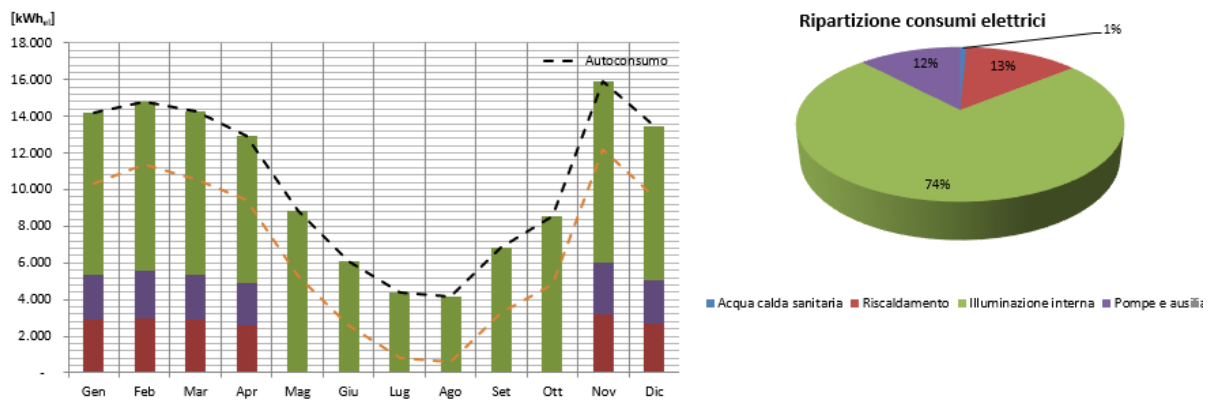

Si può notare come la maggior parte dei consumi sia da attribuirsi all’illuminazione interna, pari circa al 74%.

7 ANALISI DEI COSTI PRE-INTREVENTO

7.1 COSTI RELATIVI ALLA FORNITURA DEI VETTORI ENERGETICI

L'analisi dei costi relativi alla fornitura dei vettori energetici dell'edificio riguarda le annualità per le quali sono stati rilevati i consumi storici, pertanto si assumono come periodo di riferimento gli anni 2014 – 2015 – 2016.

7.1.1 Vettore termico

La fornitura del vettore termico avviene tramite due contratti differenti per i due PDR presenti all'interno dell'edificio, come di seguito elencato:

- PDR 1 – 16220050607314: contratto di Servizio Integrato Energia 3 (SIE3) stipulato dalla PA con un soggetto terzo, comprensivo sia la fornitura del vettore energetico che la conduzione e manutenzione degli impianti. Non è stato quindi possibile effettuare un'analisi dei costi di fatturazione del vettore energetico in quanto tali fatture non sono a disposizione della PA ;
- PDR 2 – 3270016431909: contratto di Servizio Integrato Energia 3 (SIE3) stipulato dalla PA con un soggetto terzo, comprensivo sia la fornitura del vettore energetico che la conduzione e manutenzione degli impianti. Non è stato quindi possibile effettuare un'analisi dei costi di fatturazione del vettore energetico in quanto tali fatture non sono a disposizione della PA.

7.1.2 Vettore elettrico

La fornitura del vettore elettrico avviene un contratto unico per il POD presente all'interno dell'edificio, come di seguito elencato:

- POD 1 – IT001E00096393: contratto di fornitura del vettore energetico, stipulato direttamente dalla PA con la società di fornitura. E' stato quindi possibile effettuare un'analisi di dettaglio dei costi fatturati e delle caratteristiche del contratto di fornitura.

Nella Tabella 7.1 si riportano le principali caratteristiche del contratto di fornitura del vettore termico per gli anni di riferimento.

Tabella 7.1 – Caratteristiche dei contratti di fornitura del vettore elettrico per il triennio di riferimento

POD: IT001E00096393	2014	2015	2016
Indirizzo di fornitura	PIAZZA CRISTOFORO BONAVINO 4		
Dati di intestazione fattura	COMUNE DI GENOVA 16124 GENOVA (GE) VIA DI FRANCIA 1		
Società di fornitura	EDISON spa	GALA spa	IREN spa
Inizio periodo fornitura	01-10-2013	Aprile 2015	Aprile 2016
Fine periodo fornitura	Aprile 2015	Aprile 2016	-
Potenza elettrica impegnata	39,00	39,00	18,00
Potenza elettrica disponibile	39,00	39,00	39,00
Tipologia di contratto	Forniture in BT (escluso IP)	Utenza Altri Usi	Altri usi
Opzione tariffaria ⁽¹⁾	-	-	-
Prezzi del fornitura dell'energia elettrica ⁽²⁾	12	15	15

Nota (1) per fatturazioni non mensili la spesa economica mensile andrà calcolata suddividendo percentualmente la spesa aggregata in base ai valori di consumo energetico mensile.

Nota (2): con prezzo di fornitura s'intende soltanto la quota variabile del servizio di acquisto e vendita, sono escluse le imposte, i corrispettivi per il dispacciamento e lo sbilanciamento, per l'uso della rete, e il servizio di misura e ogni altra voce.

Dalle informazioni riportate nella tabella si può desumere che il fornitore è stato sostituito nel corso degli anni e che la potenza elettrica disponibile è rimasta costante mentre quella impegnata è diminuita tra il 2015 e il 2016.

Nella Tabella 7.2 si riporta l'andamento del costo del vettore elettrico nel triennio di riferimento, suddiviso nelle varie componenti.

Tabella 7.2 – Andamento del costo del vettore elettrico nel triennio di riferimento

POD: IT001E00096393	QUOTA ENERGIA	ONERI DI SISTEMA PARTE FISSA	ONERI DI SISTEMA PARTE VARIABILE	IMPOSTE	IVA	TOTALE	CONSUMO FATTURATO	COSTO UNITARIO (IVA INCLUSA)
ANNO 2014	[€]	[€]	[€]	[€]	[€]	[€]	[KWH]	[€/kWh]
Gen - 14	786	12	770	109	168	1.845	8.742	0,211
Feb - 14	747	12	734	102	160	1.755	8.189	0,214
Mar - 14	753	12	736	103	160	1.765	8.264	0,214
Apr - 14	641	12	623	83	136	1.496	6.679	0,224
Mag - 14	666	12	641	88	141	1.547	7.002	0,221
Giu - 14	521	12	519	69	112	1.234	5.542	0,223
Lug - 14	400	12	403	54	87	956	3.358	0,285
Ago - 14	279	12	287	39	62	678	3.115	0,218
Set - 14	533	12	537	71	115	1.269	5.708	0,222
Ott - 14	695	12	714	95	152	1.668	7.566	0,220
Nov - 14	725	12	765	101	160	1.764	8.091	0,218
Dic - 14		12	- 12		-	-	7.847	-
Totale	6.745	145	6.716	915	####	#####	80.103	0,199
POD: IT001E00096393	QUOTA ENERGIA	ONERI DI SISTEMA PARTE FISSA	ONERI DI SISTEMA PARTE VARIABILE	IMPOSTE	IVA	TOTALE	CONSUMO FATTURATO	COSTO UNITARIO (IVA INCLUSA)
ANNO 2015	[€]	[€]	[€]	[€]	[€]	[€]	[KWH]	[€/kWh]
Gen - 15	753	12	808	112	-	1.685	8.994	0,187
Feb - 15	721	12	799	111	164	1.807	8.877	0,204
Mar - 15	569	13	699	102	138	1.520	7.650	0,199
Apr - 15	417	14	599	92	-	1.122	7.395	0,152
Mag - 15	392	14	592	91	-	1.089	7.307	0,149
Giu - 15	292	14	459	70	-	834	5.588	0,149
Lug - 15	519	14	322	46	-	902	3.719	0,242
Ago - 15	141	14	251	35	-	442	2.832	0,156
Set - 15	255	14	483	70	-	822	6.065	0,135
Ott - 15	368	14	715	104	-	1.202	8.302	0,145
Nov - 15	326	14	674	98	-	1.112	7.802	0,143
Dic - 15	334	14	695	101	-	1.144	8.062	0,142
Totale	5.088	162	7.095	1.032	302	#####	82.593	0,166
POD: IT001E00096393	QUOTA ENERGIA	ONERI DI SISTEMA PARTE FISSA	ONERI DI SISTEMA PARTE VARIABILE	IMPOSTE	IVA	TOTALE	CONSUMO FATTURATO	COSTO UNITARIO (IVA INCLUSA)
ANNO 2016	[€]	[€]	[€]	[€]	[€]	[€]	[KWH]	[€/kWh]

Gen - 16	331	14	630	98	-	1.074	7.857	0,137
Feb - 16	320	14	655	102	-	1.092	8.183	0,133
Mar - 16	290	14	633	99	-	1.035	7.888	0,131
Apr - 16	1.150	1.041		187	238	2.616	7.156	0,366
Mag - 16						-	7.776	-
Giu - 16	448	376		67	89	980	5.346	0,183
Lug - 16	366	276		49	69	760	3.884	0,196
Ago - 16	326	268		47	64	705	3.663	0,192
Set - 16	573	415		66	105	1.159	6.026	0,192
Ott - 16	792	526		94	141	1.554	7.527	0,206
Nov - 16	983	614		99	170	1.865	8.809	0,212
Dic - 16	813	520		93	143	1.569	7.435	0,211
Totale	6.392	4.080	1.918	1.000	####	#####	81.550	0,177

Non è stato possibile ricavare i costi di dicembre per il 2014 mentre per il 2016 gli oneri di sistema parte fissa e parte variabile non sono stati forniti suddivisi.

Nel grafico in Figura 7.1 è riportato l'andamento del costo unitario del vettore elettrico nel triennio di riferimento e per le mensilità dell'anno 2017 per cui è stato possibile ricavare i costi unitari forniti dall'AEEGSI.

Figura 7.1 – Andamento del costo unitario del vettore elettrico per il triennio di riferimento e per il 2017


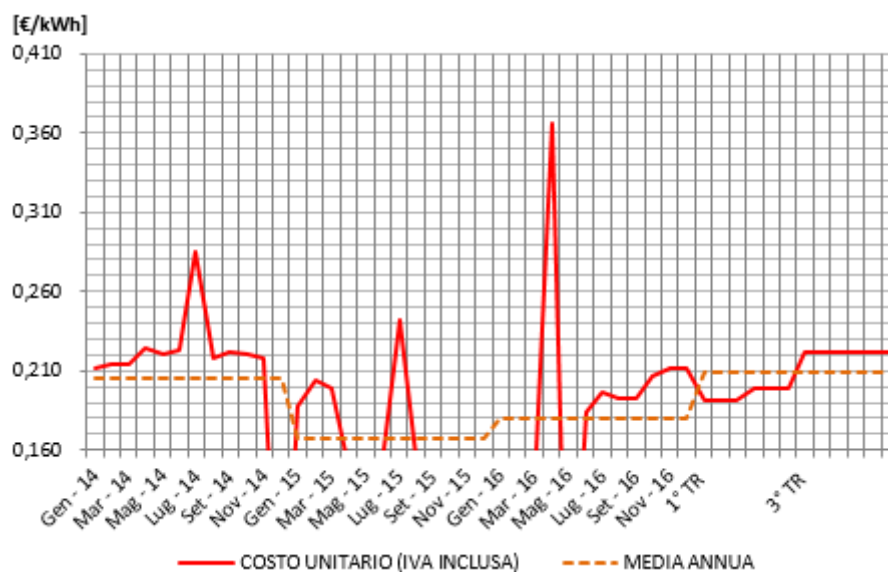


Figura 7.2 – Andamento dei consumi e dei costi dell'energia elettrica

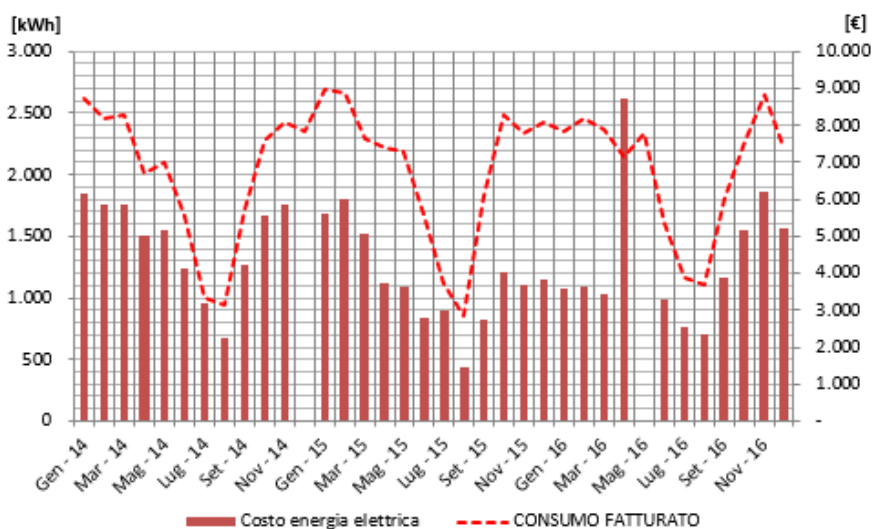

Dall'analisi effettuata risulta evidente che l'andamento dei costi ha un picco nel periodo di aprile 2016, dovuto probabilmente al fatto che sono stati fatturati due mesi contemporaneamente.

7.2 TARIFFE E PREZZI VETTORI ENERGETICI UTILIZZATI NELL'ANALISI

La valutazione dei costi consente l'individuazione delle tariffe utili – intesi come costi unitari o complessivi al netto della sola IVA – per la realizzazione dell'analisi costi-benefici.

Nella Tabella 7.3 sono sintetizzati i costi ed i consumi energetici precedentemente analizzati.

Tabella 7.3 – Sintesi dei consumi nel triennio di riferimento

ANNO	VETTORE TERMICO			VETTORE ELETTRICO			TOTALE
	[€]	[kWh]	[€/kWh]	[€]	[kWh]	[€/kWh]	[€]
2014	-	141	-	15.974	80.103	0,199	15.974
2015	-	-	-	13.681	82.593	0,166	13.681
2016	-	-	-	14.409	81.550	0,177	14.409
2017	-	-	0,0791	-	-	0,206	-
Media	-	141	0,08	14.688	81.415	0,19	14.688

Ai fini del calcolo della Baseline dei costi si sono pertanto assunti i valori di riportati nella Tabella 7.4.

Tabella 7.4 – Valori di costo individuati per il calcolo della Baseline

Definizione		Valore	U.M.
Costo unitario dell'energia termica	Valore relativo all'ultimo anno a disposizione	C _{UQ}	0,08 [€/kWh]
Costo unitario dell'energia elettrica	Valore relativo all'ultimo anno a disposizione	C _{UEE}	0,19 [€/kWh]

Tutti i costi indicati sono da considerarsi al lordo dell'IVA.

7.3 COSTI DI GESTIONE E MANUTENZIONE DI EDIFICIO ED IMPIANTI

Il contratto di conduzione e manutenzione dell'impianto termico definisce per l'edificio oggetto della DE un canone annuale relativo alla conduzione e gestione dell'impianto termico, comprensiva della manutenzione ordinaria, preventiva, programmata e straordinaria, relativa ai seguenti impianti:

- L1-042-079 E967: servizio SIE3

Facendo riferimento al capitolo 5 del Capitolato Tecnico della convenzione per l'affidamento del servizio integrato energia per le pubbliche amministrazioni ai sensi dell'art. 26 legge n. 488/1999 e s.m.i. e dell'art. 58 legge n. 388/2000, dove sono descritte nel dettaglio le caratteristiche del servizio di "Gestione, Conduzione e Manutenzione", si deduce che i servizi compresi all'interno della componente manutentiva riguardano:

- 1) Gestione e conduzione degli impianti, comprensivo del servizio di terzo responsabile;
- 2) Manutenzione ordinaria degli impianti:
 - Manutenzione Preventiva,
 - Manutenzione Correttiva a guasto (con servizio di reperibilità e pronto intervento);
- 3) Manutenzione straordinaria:
 - Interventi di adeguamento normativo;
 - Interventi di riqualificazione energetica.

Tali servizi prevedono il pagamento di un canone annuale da parte della PA pari a 29.531,42 €.

Ai fini del calcolo della Baseline dei costi si sono pertanto assunti i valori di riportati nella Tabella 7.5.

Tabella 7.5 – Valori di costo manutentivi individuati per il calcolo della Baseline

Definizione		Valore	U.M.
Costo per la gestione e manutenzione ordinaria	Corrispettivo annuale relativo al contratto O&M in essere	CM _o 26.578	[€/anno]
Costo per la manutenzione straordinaria	Media relativa a gli stessi anni considerati per il rilevamento dei consumi storici	CM _s 2.953	[€/anno]

Tutti i costi indicati sono da considerarsi al lordo dell'IVA.

7.4 BASELINE DEI COSTI

I costi unitari dei vettori energetici precedentemente individuati, devono essere moltiplicati per i consumi normalizzati di baseline al fine di definire la baseline dei costi energetici, che verrà utilizzata per la definizione dei risparmi economici conseguibili a seguito della realizzazione delle EEM proposte.

La Baseline dei Costi è quindi definita come la somma della componente di costo di riferimento per la fornitura dei vettori energetici pre-intervento e la componente di costo di riferimento per la gestione e manutenzione ordinaria e straordinaria pre-intervento.

Per la componente energetica vale la seguente formula:

$$C_E = Q_{baseline} \times Cu_Q + EE_{baseline} \times Cu_{EE}$$

La Baseline dei Costi per il sistema edificio/impianti pre-intervento è pertanto uguale a:


$$C_{baseline} = C_E + C_{MO} + C_{MS}$$

Ne risulta quindi un C_E pari a € 16.798 e un C_{baseline} pari a € 72.495.

Tabella 7.6 – Valori di costo individuati per il calcolo della Baseline

VETTORE TERMICO			VETTORE ELETTRICO				O&M (C _{MO} + C _{MS})		TOTALE
Q _{baseline}	C _{UQ}	C _Q	EE _{baseline}	C _{UEE}	C _{EE}	C _M	C _{MO}	C _{MS}	C _Q +C _{EE} +C _M
[kWh]	[€/kWh]	[€]	[kWh]	[€/kWh]	[€]	[€]	[€]	[€]	[€]
153.634	0,079	12.153	81.415	0,205	16.709	29.531	26.578	2.953	58.394

Figura 7.3 – Baseline dei costi e loro ripartizione

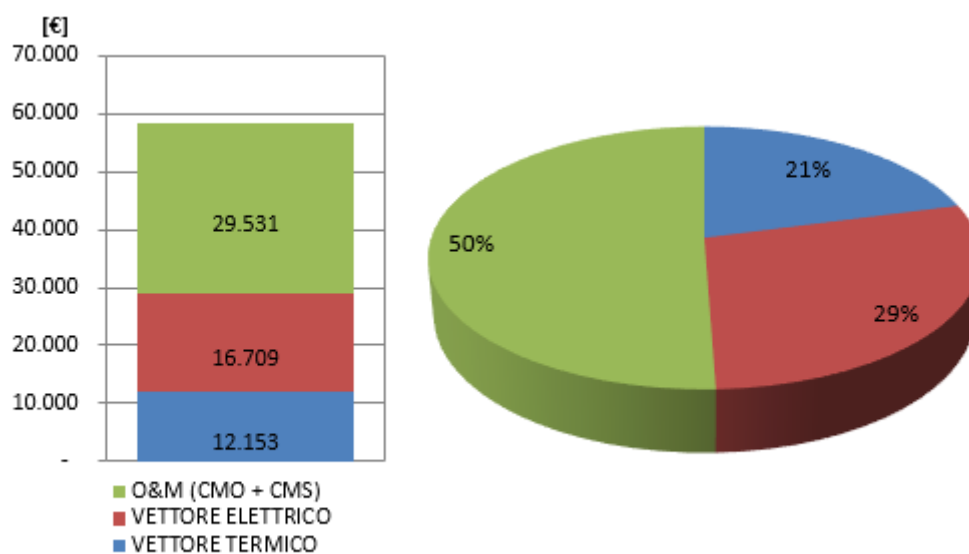

8 IDENTIFICAZIONE DELLE MISURE DI EFFICIENZA ENERGETICA

8.1 DESCRIZIONE, FATTIBILITÀ E PRESTAZIONI DEI SINGOLI INTERVENTI MIGLIORATIVI

8.1.1 Involucro edilizio

EEM1: Cappotto esterno

Generalità

La misura prevede la realizzazione di un cappotto esterno in polistirene espanso additivato con grafite (valore di conduttività pari a $0,031 \text{ W/m}^2\text{K}$) al fine di ridurre la trasmittanza termica di parete, con finitura superficiale in intonachino.

La realizzazione del cappotto, migliorando la trasmittanza termica di parete, consente di ridurre l'energia termica dispersa per trasmissione ed un miglioramento delle condizioni di comfort termico.

Caratteristiche funzionali e tecniche

La parete verticale, mediante la realizzazione di un cappotto termico, raggiungerà un valore di trasmittanza termica inferiore a $0,32 \text{ W/m}^2\text{K}$, così come stabilito dal DM 26 giugno 2015 per gli interventi di riqualificazione energetica nella zona climatica D a partire dal 2021.

Descrizione dei lavori

La posa deve essere effettuata da personale tecnico specializzato che rilasci una garanzia di conformità di installazione del prodotto rispetto alle specifiche tecniche, con garanzia decennale. Tutti i prodotti utilizzati dovranno essere corredati da Dichiarazione di Prestazione con marcatura CE.


Prestazioni raggiungibili

I miglioramenti ottenibili tramite l'attuazione della EEM1 sono riportati nella Tabella 8.1 e nella Figura 8.1.

Tabella 8.1 – Risultati analisi EEM1 – cappotto esterno

CALCOLO RISPARMIO	U.M.	ANTE-INTERVENTO	POST-INTERVENTO	RIDUZIONE DAL BASELINE
EM1 trasmittanza	[W/m ² K]	3	0,3	90,0%
Q _{teorico}	[kWh]	156.969	99.733	36,5%
EE _{teorico}	[kWh]	80.972	77.932	3,8%
Q _{baseline}	[kWh]	153.634	97.614	36,5%
EE _{baseline}	[kWh]	81.415	78.359	3,8%
Emiss. CO2 Termico	[kgCO ₂]	31.034	19.718	36,5%
Emiss. CO2 Elettrico	[kgCO ₂]	38.021	36.593	3,8%
Emiss. CO2 TOT	[kgCO₂]	69.055	56.312	18,5%
Fornitura Termica, C _Q	[€]	12.153	7.722	36,5%
Fornitura Elettrica, C _{EE}	[€]	16.709	16.082	3,8%
Fornitura Energia, C_E	[€]	28.862	23.803	17,5%
C _{MO}	[€]	26.578	16.887	36,5%
C _{MS}	[€]	2.953	2.953	0,0%
O&M (C _{MO} + C _{MS})	[€]	29.531	19.840	32,8%
OPEX	[€]	58.394	43.644	25,3%
Classe energetica	[-]	F	E	+1 classi

Figura 8.1 – EEM1: Riduzione dei costi operativi e delle emissioni di CO2 a partire dalla baseline

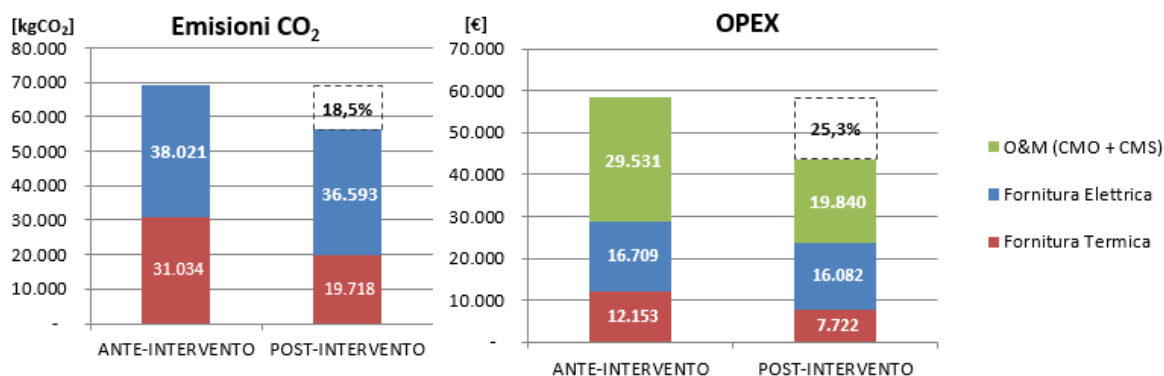

EEM2: Rifacimento copertura

Generalità

La misura prevede la realizzazione di un isolamento termico in polistirene espanso ad alta densità (EPS, valore di conduttività pari a 0,033 W/m²K) al fine di ridurre la trasmittanza termica della copertura.

La realizzazione dell'isolamento, migliorando la trasmittanza termica della copertura, consente di ridurre l'energia termica dispersa per trasmissione ed un miglioramento delle condizioni di comfort termico.

Caratteristiche funzionali e tecniche

La copertura, mediante la realizzazione di un isolamento termico, raggiungerà un valore di trasmittanza termica pari a $0,24 \text{ W/m}^2\text{K}$, così come stabilito dal DM 26 giugno 2015 per gli interventi di riqualificazione energetica nella zona climatica D a partire dal 2021. A protezione dell'isolamento termico e per garantire l'impermeabilità della copertura, verrà realizzata una doppia guaina bituminosa, la più esterna delle quali avrà un valore di riflettanza solare non inferiore a 0,76, così come stabilito dal DM 11 ottobre 2017, in tema di criteri ambientali minimi per gli edifici pubblici.

Descrizione dei lavori


La posa deve essere effettuata da personale tecnico specializzato che rilasci una garanzia di conformità di installazione del prodotto rispetto alle specifiche tecniche, con garanzia decennale. Tutti i prodotti utilizzati dovranno essere corredati da Dichiarazione di Prestazione con marcatura CE.

Prestazioni raggiungibili

I miglioramenti ottenibili tramite l'attuazione della EEM1 sono riportati nella Tabella 8.2 e nella Figura 8.2

Tabella 8.2 – Risultati analisi EEM2 – COPERTURA

CALCOLO RISPARMIO	U.M.	ANTE-INTERVENTO	POST-INTERVENTO	RIDUZIONE DAL BASELINE
EM2 trasmittanza	[W/m ² K]	1,44	0,26	81,9%
Q _{teorico}	[kWh]	156.969	152.653	2,7%
EE _{teorico}	[kWh]	80.972	80.743	0,3%
Q _{baseline}	[kWh]	153.634	149.410	2,7%
EE _{Baseline}	[kWh]	81.415	81.185	0,3%
Emiss. CO2 Termico	[kgCO ₂]	31.034	30.181	2,7%
Emiss. CO2 Elettrico	[kgCO ₂]	38.021	37.913	0,3%
Emiss. CO2 TOT	[kgCO₂]	69.055	68.094	1,4%
Fornitura Termica, C _Q	[€]	12.153	11.819	2,7%
Fornitura Elettrica, C _{EE}	[€]	16.709	16.662	0,3%
Fornitura Energia, C_E	[€]	28.862	28.481	1,3%
C _{MO}	[€]	26.578	25.847	2,7%
C _{MS}	[€]	2.953	2.953	0,0%
O&M (C _{MO} + C _{MS})	[€]	29.531	28.801	2,5%
OPEX	[€]	58.394	57.281	1,9%
Classe energetica	[-]	F	F	+0 classi

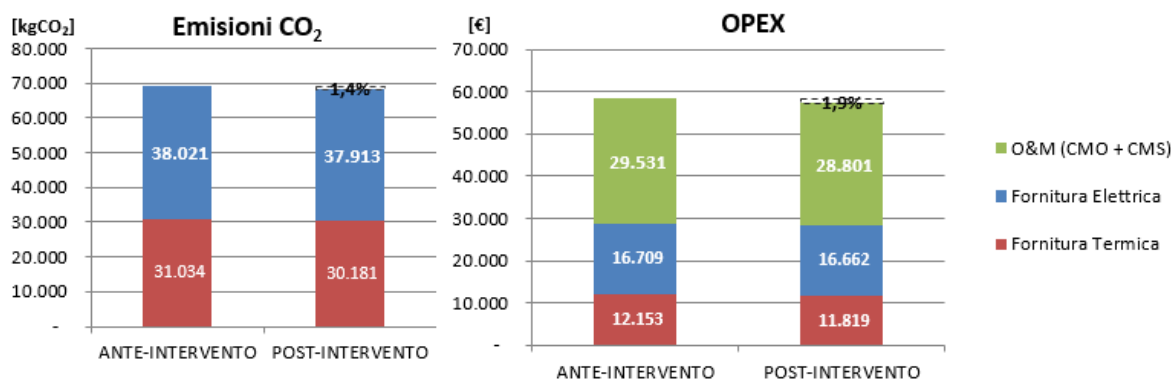Figura 8.2 – EEM2: Riduzione dei costi operativi e delle emissioni di CO₂ a partire dalla baseline

EEM3: sostituzione serramenti

Generalità

La misura prevede la sostituzione dei serramenti esistenti con nuovi serramenti in PVC, al fine di ridurre la trasmittanza termica degli stessi.

La posa di nuovi serramenti, migliorando la trasmittanza termica degli infissi, consente di ridurre l'energia termica dispersa per trasmissione, un miglioramento delle condizioni di comfort termico e, con l'utilizzo di vetri stratificati, una significativa riduzione del rumore esterno.

Figura 8.3 – Serramento



Caratteristiche funzionali e tecniche

I nuovi serramenti raggiungeranno un valore di trasmittanza termica inferiore a 1,40 W/m²K, così come stabilito dal DM 26 giugno 2015 per gli interventi di riqualificazione energetica nella zona climatica D a partire dal 2021.

Il serramento avrà un doppio vetro, costituito da due lastre stratificate, livello di sicurezza 2(B)2 secondo norma UNI EN 12600 ed un valore di trasmissione solare inferiore o uguale a 0,35, così come stabilito dal DM 26 giugno 2015.

Descrizione dei lavori

La posa deve essere effettuata da personale tecnico specializzato che rilasci una garanzia di conformità di installazione del prodotto rispetto alle specifiche tecniche, con garanzia decennale. Tutti i prodotti utilizzati dovranno essere corredati da Dichiarazione di Prestazione con marcatura CE.


Prestazioni raggiungibili

I miglioramenti ottenibili tramite l'attuazione della EEM3 sono riportati nella Tabella 8.3 e nella Figura 8.4

Tabella 8.3 – Risultati analisi EEM3 – sostituzione serramenti

CALCOLO RISPARMIO	U.M.	ANTE-INTERVENTO	POST-INTERVENTO	RIDUZIONE DAL BASELINE
EM3 trasmittanza	[W/m²K]	5	1,3	74,0%
Q _{teorico}	[kWh]	156.969	130.651	16,8%
EE _{teorico}	[kWh]	80.972	79.575	1,7%
Q _{baseline}	[kWh]	153.634	127.875	16,8%
EE _{baseline}	[kWh]	81.415	80.010	1,7%
Emiss. CO2 Termico	[kgCO ₂]	31.034	25.831	16,8%
Emiss. CO2 Elettrico	[kgCO ₂]	38.021	37.365	1,7%
Emiss. CO2 TOT	[kgCO₂]	69.055	63.196	8,5%
Fornitura Termica, C _Q	[€]	12.153	10.115	16,8%
Fornitura Elettrica, C _{EE}	[€]	16.709	16.421	1,7%
Fornitura Energia, C_E	[€]	28.862	26.536	8,1%
C _{MO}	[€]	26.578	22.122	16,8%
C _{MS}	[€]	2.953	2.953	0,0%
O&M (C _{MO} + C _{MS})	[€]	29.531	25.075	15,1%
OPEX	[€]	58.394	51.611	11,6%
Classe energetica	[-]	F	E	+1 classi

Figura 8.4 – EEM3: Riduzione dei costi operativi e delle emissioni di CO2 a partire dalla baseline

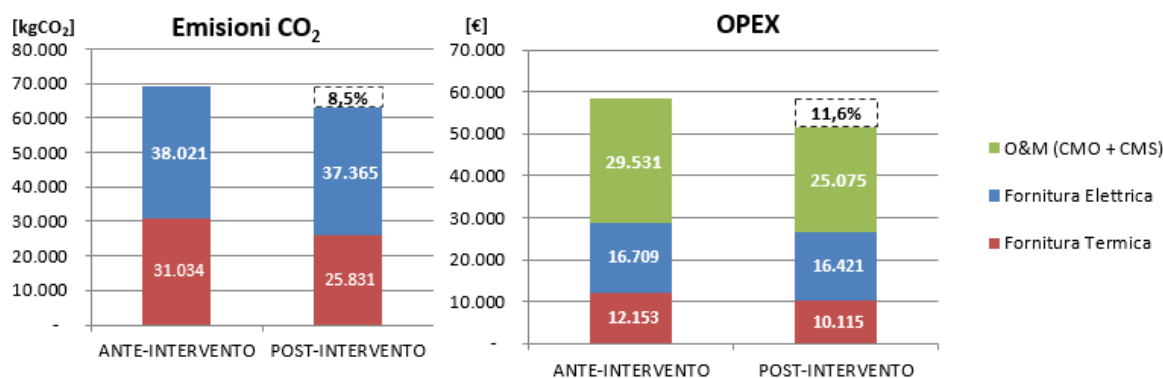

8.1.1 Impianto riscaldamento

EEM4: Sostituzione caldaia

Generalità

La misura prevede la sostituzione del generatore di calore con un generatore a gas metano a condensazione.

La sostituzione del generatore di calore, comporterà un miglior rendimento nella combustione del gas metano e, conseguentemente, una riduzione delle emissioni

Caratteristiche funzionali e tecniche

L'intervento prevede la riqualificazione generale della centrale termica, con la installazione di un nuovo generatore di calore a condensazione. La potenza termica del nuovo generatore viene assunta pari a quella del generatore esistente, considerando il singolo intervento, senza ulteriori interventi sull'involucro edilizio.

Descrizione dei lavori


La sostituzione del generatore di calore deve essere effettuata da personale tecnico specializzato che rilasci una garanzia di conformità di installazione del prodotto rispetto alle specifiche tecniche, con garanzia decennale. Tutti i prodotti utilizzati dovranno essere corredati da Dichiarazione di Prestazione con marcatura CE.

Prestazioni raggiungibili

I miglioramenti ottenibili tramite l'attuazione della EEM4 sono riportati nella tabella 8.4 e nella Figura 8.5.

Tabella 8.4 – Risultati analisi EEM4 – sostituzione caldaia

CALCOLO RISPARMIO	U.M.	ANTE-INTERVENTO	POST-INTERVENTO	RIDUZIONE DAL BASELINE
EM4 rendimento di generazione	-	87,3	104	19,1%
$Q_{teorico}$	[kWh]	156.969	133.621	14,9%
$EE_{teorico}$	[kWh]	80.972	85.749	-5,9%
$Q_{baseline}$	[kWh]	153.634	130.782	14,9%
$EE_{baseline}$	[kWh]	81.415	86.218	-5,9%
Emiss. CO2 Termico	[kgCO ₂]	31.034	26.418	14,9%
Emiss. CO2 Elettrico	[kgCO ₂]	38.021	40.264	-5,9%
Emiss. CO2 TOT	[kgCO₂]	69.055	66.682	3,4%
Fornitura Termica, C_Q	[€]	12.153	10.345	14,9%
Fornitura Elettrica, C_{EE}	[€]	16.709	17.695	-5,9%
Fornitura Energia, C_E	[€]	28.862	28.040	2,8%
C_{MO}	[€]	26.578	22.625	14,9%
C_{MS}	[€]	2.953	2.514	14,9%
O&M ($C_{MO} + C_{MS}$)	[€]	29.531	25.139	14,9%
OPEX	[€]	58.394	53.179	8,9%
Classe energetica	[-]	F	F	+0 classi

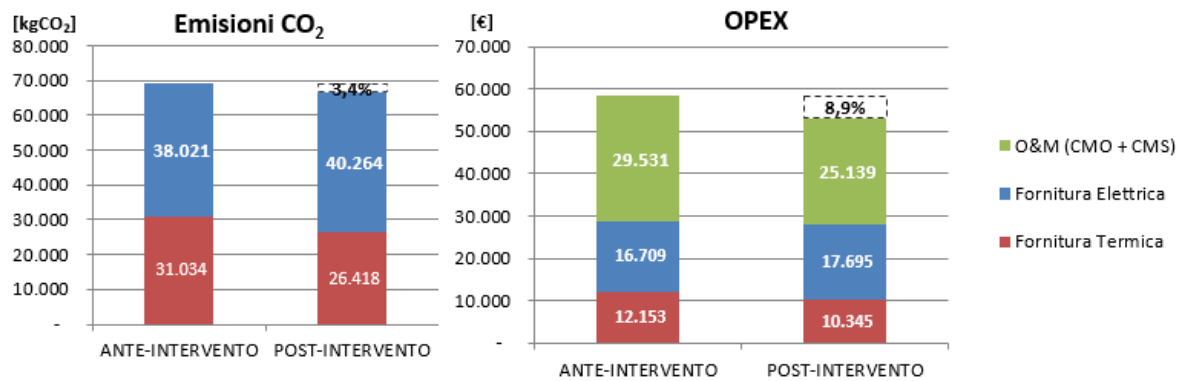Figura 8.5 – EEM4: Riduzione dei costi operativi e delle emissioni di CO₂ a partire dalla baseline

EEM6: Valvole termostatiche e pompe a giri variabili

Generalità

La misura prevede l'installazione di valvole termostatiche sui radiatori e installazione di inverter sulle pompe di circolazione.

Caratteristiche funzionali e tecniche

La misura prevede l'installazione di valvole termostatiche sui radiatori e installazione di inverter sulle pompe di circolazione.

Descrizione dei lavori

L'installazione delle valvole e degli inverter deve essere effettuata da personale tecnico specializzato che rilasci una garanzia di conformità di installazione del prodotto rispetto alle specifiche tecniche, con garanzia decennale. Si prevede tale attività nella stagione estiva.


Prestazioni raggiungibili

I miglioramenti ottenibili tramite l'attuazione della EEM6 sono riportati nella Tabella 8.5 e nella Figura 8.6.

Tabella 8.5 – Risultati analisi EEM6 – valvole termostatiche e pompe a giri variabili

CALCOLO RISPARMIO	U.M.	ANTE-INTERVENTO	POST-INTERVENTO	RIDUZIONE DAL BASELINE
EM6 rendimento di regolazione	-	73,71	99,5	35,0%
Q _{teorico}	[kWh]	156.969	121.033	22,9%
EE _{teorico}	[kWh]	80.972	78.001	3,7%
Q _{baseline}	[kWh]	153.634	118.462	22,9%
EE _{Baseline}	[kWh]	81.415	78.428	3,7%
Emiss. CO2 Termico	[kgCO ₂]	31.034	23.929	22,9%
Emiss. CO2 Elettrico	[kgCO ₂]	38.021	36.626	3,7%
Emiss. CO2 TOT	[kgCO₂]	69.055	60.555	12,3%
Fornitura Termica, C _Q	[€]	12.153	9.371	22,9%
Fornitura Elettrica, C _{EE}	[€]	16.709	16.096	3,7%
Fornitura Energia, C_E	[€]	28.862	25.467	11,8%
C _{MO}	[€]	26.578	20.494	22,9%
C _{MS}	[€]	2.953	2.953	0,0%
O&M (C _{MO} + C _{MS})	[€]	29.531	23.447	20,6%
OPEX	[€]	58.394	48.914	16,2%
Classe energetica	[-]	F	E	+1 classi

Figura 8.6 – EEM6: Riduzione dei costi operativi e delle emissioni di CO2 a partire dalla baseline

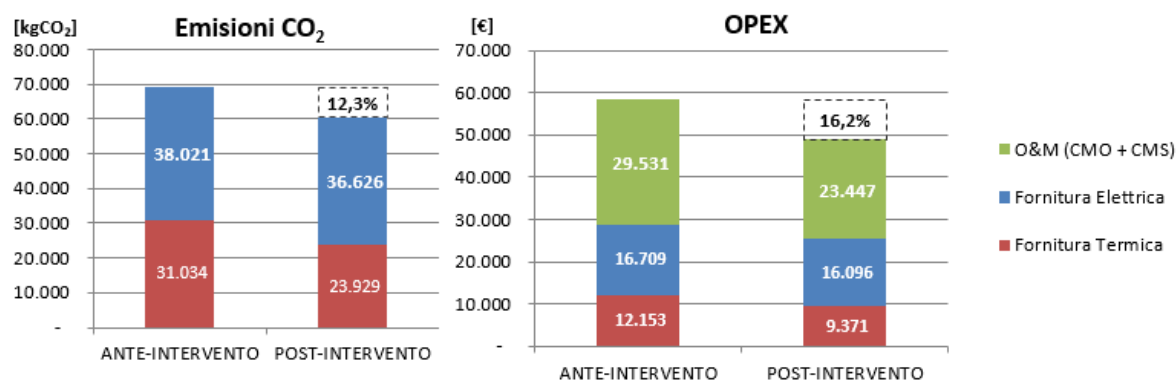

8.1.2 Impianto di illuminazione ed impianto elettrico

EEM5: Sostituzione lampade

Generalità

La misura preveda la sostituzione dei corpi illuminanti nelle aule, corridoi, servizi igienici e aule del personale.

Figura 8.7 – Particolare di un corpo illuminante



Caratteristiche funzionali e tecniche

Verranno installati corpi illuminanti a led, con accensione e spegnimento automatico con sensore di presenza nei corridoi e nei bagni. Nelle aule ci sarà la possibilità di regolare manualmente l'illuminazione. Sarà installato un orologio per lo spegnimento automatico di tutti i corpi durante le ore notturne (tranne le luci di emergenza).

Descrizione dei lavori

La posa deve essere effettuata da personale tecnico specializzato che rilasci una garanzia di conformità di installazione del prodotto rispetto alle specifiche tecniche, con garanzia decennale. Tutti i prodotti utilizzati dovranno essere corredati da Dichiarazione di Prestazione con marcatura CE.

Prestazioni raggiungibili


I miglioramenti ottenibili tramite l'attuazione della EEM6 sono riportati nella Tabella 8.6 e nella Figura 8.8.

Tabella 8.6 – Risultati analisi EEM5 – sostituzione corpi illuminanti

CALCOLO RISPARMIO	U.M.	ANTE-INTERVENTO	POST-INTERVENTO	RIDUZIONE DAL BASELINE
EM5 Potenza elettrica	Watt	39643	13722	65,4%
$Q_{teorico}$	[kWh]	156.969	157.192	-0,1%
$EE_{teorico}$	[kWh]	80.972	80.984	0,0%
$Q_{baseline}$	[kWh]	153.634	153.853	-0,1%
$EE_{baseline}$	[kWh]	81.415	81.427	0,0%
Emiss. CO2 Termico	[kgCO ₂]	31.034	31.078	-0,1%
Emiss. CO2 Elettrico	[kgCO ₂]	38.021	38.027	0,0%
Emiss. CO2 TOT	[kgCO₂]	69.055	69.105	-0,1%
Fornitura Termica, C _Q	[€]	12.153	12.170	-0,1%
Fornitura Elettrica, C _{EE}	[€]	16.709	16.712	0,0%
Fornitura Energia, C_E	[€]	28.862	28.882	-0,1%
C _{MO}	[€]	26.578	26.616	-0,1%
C _{MS}	[€]	2.953	2.953	0,0%
O&M (C _{MO} + C _{MS})	[€]	29.531	29.569	-0,1%
OPEX	[€]	58.394	58.451	-0,1%

Classe energetica [-] F G -1 classi

Figura 8.8 – EEM5: Riduzione dei costi operativi e delle emissioni di CO2 a partire dalla baseline

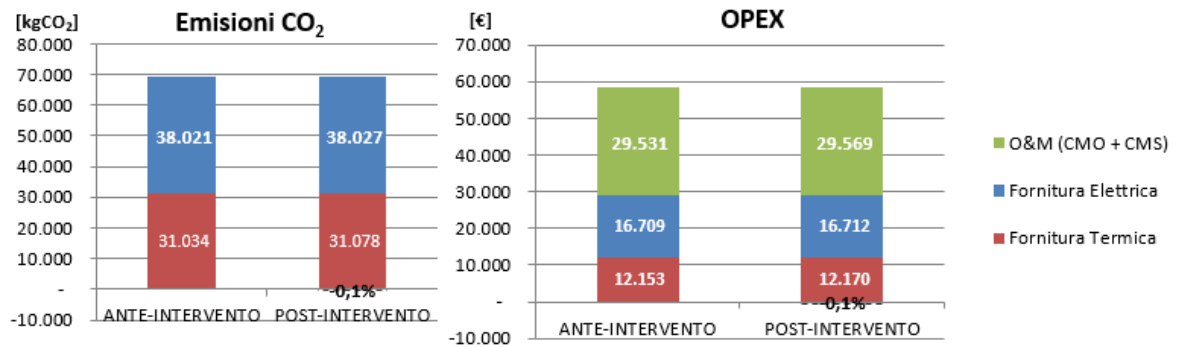

9 VALUTAZIONE ECONOMICO-FINANZIARIA

9.1 ANALISI DEI COSTI DEI SINGOLI INTERVENTI MIGLIORATIVI CONSIDERATI FATTIBILI

EEM1: cappotto interno

Nella Tabella 9.1 è riportata l'analisi dei costi relativi alle EEM 1, che consiste nell'isolamento interno dell'involucro opaco.

La realizzazione di tale intervento consentirebbe l'ottenimento degli incentivi previsti dal conto termico 2.0, i quali possono essere quantificati come di seguito descritto Allegato II *Metodologia di calcolo degli incentivi* nel Decreto 16 febbraio 2016 Aggiornamento della disciplina per l'incentivazione di interventi di piccole dimensioni per l'incremento dell'efficienza energetica e per la produzione di energia termica da fonti rinnovabili:

Tabella 5 - Coefficienti di calcolo dell'incentivo per tecnologia e corrispondente valore massimo dell'incentivo

Tipologia di intervento		Percentuale incentivata della spesa ammissibile (% spesa)	Costo massimo ammissibile (C_{max})	Valore massimo dell'incentivo (I_{max}) [€]
Articolo 4, comma 1, lettera a)	<i>i.</i> Strutture opache orizzontali: isolamento coperture			$(i+ii+iii) \leq 400.000$
	Esterno	40 (*) (**)	200 €/m ²	
	Interno	40 (*) (**)	100 €/m ²	
	Copertura ventilata	40 (*) (**)	250 €/m ²	
	<i>ii.</i> Strutture opache orizzontali: isolamento pavimenti			
	Esterno	40 (*) (**)	120 €/m ²	
	Interno	40 (*) (**)	100 €/m ²	
	<i>iii.</i> Strutture opache verticali: isolamento pareti perimetrali			
	Esterno	40 (*) (**)	100 €/m ²	
Articolo 4, comma 1, lettera b)	<i>i.</i> Sostituzione di chiusure trasparenti, comprensive di infissi, se installate congiuntamente a sistemi di termoregolazione o valvole termostatiche ovvero in presenza di detti sistemi al momento dell'intervento.	40 (**)	350 €/m ² per le zone climatiche A, B e C	75.000
			450 €/m ² per le zone climatiche D, E e F	100.000
Articolo 4, comma 1, lettera c)	<i>i.</i> Installazione di generatore di calore a condensazione con $P_{n\ int} \leq 35\ kW_t$	40 (**)	160 €/kW _t	3.000

Tabella 9.1 – Analisi dei costi della EEM1 – cappotto esterno

DESCRIZIONE	FONTE PREZZO UTILIZZATO	QUANTITÀ	U.M.	PREZZO UNITARIO PREZZARIO [€/m²cm]	PREZZO UNITARIO SCONTATO [€/m²cm]	TOTALE (IVA ESCLUSA) [€]	IVA [%]	TOTALE (IVA INCLUSA) [€]
Isolanti di origine minerale. Pannelli in silicato di calcio, per l'isolamento termoacustico a cappotto di facciate e soffitti; permeabili al vapore, antincendio, traspirabili, incombustibili (classe 0). Lambda = 0,045 W/mK spessore da 6 a 20 cm per ogni cm	Prezzario Regione Liguria	28800	m2cm	€ 3,49	€ 3,17	€ 91 374,55	22%	€ 111 476,95
Malta premiscelata Rivestimento minerale per rasature armate /cappotto termico idr/m2orepellente, impermeabile e traspirante in sacchi . Resa per mano 1,8 kg.	Prezzario Regione Liguria	2400	kg	€ 0,82	€ 0,75	€ 1 789,09	22%	€ 2 182,69
Collante cementizio per murature in cemento cellulare espanso.	Prezzario Regione Liguria	1200	kg	€ 0,49	€ 0,45	€ 534,55	22%	€ 652,15
Ponteggiature "di facciata", in elementi metallici prefabbricati e/o "giunto-tubo", compreso il montaggio e lo smontaggio finale, i piani di lavoro, idonea segnaletica, impianto di messa a terra, compresi gli eventuali oneri di progettazione, escluso: mantovane, illuminazione notturna e reti di protezione - Montaggio, smontaggio e noleggio per il primo mese di utilizzo.	Prezzario Regione Liguria	2400	m2	€ 14,28	€ 12,98	€ 31 156,36	22%	€ 38 010,76
Scrostamento intonaco fino al vivo della muratura, esterno, su muratura di mattoni o calcestruzzo	Prezzario Regione Liguria	2400	m2	€ 7,26	€ 6,60	€ 15 840,00	22%	€ 19 324,80
Intonaco esterno in malta a base di calce idraulica strato aggrappante a base di calce idraulica naturale NHL 3,5 (EN459-1) e sabbie calcaree classificate, spessore 5 mm circa.	Prezzario Regione Liguria	2400	m2	€ 4,81	€ 4,37	€ 10 494,55	22%	€ 12 803,35
Rasatura armata con malta preconfezionata a base minerale eseguita a due riprese fresco su fresco rifinita a frattazzo, con interposta rete in fibra di vetro o in poliestere compresa pulizia e preparazione del supporto con una mano di apposito primer. per rivestimento di intere campiture con rete in fibra di vetro 4x4 da 150 gr/mq , spessore totale circa mm 4.	Prezzario Regione Liguria	2400	m2	€ 23,79	€ 21,63	€ 51 905,45	22%	€ 63 324,65
Costi per la sicurezza	-	3%	%			€ 6 092,84	22%	€ 7 433,26
Costi progettazione (in % su importo lavori)	-	7%	%			€ 14 216,62	22%	€ 17 344,27
TOTALE (I₀ – EEM1)						€ 223 404	22%	€ 272 553
Incentivi	[Conto termico]							€ 109 021,15
Durata incentivi								5
Incentivo annuo								€ 21 804,23

EEM2: isolamento copertura

Nella Tabella 9.2 è riportata l'analisi dei costi relativi alle EEM 2, che consiste nel rifacimento copertura.

La realizzazione di tale intervento consentirebbe l'ottenimento degli incentivi previsti dal conto termico 2.0, i quali possono essere quantificati come di seguito descritto Allegato II *Metodologia di calcolo degli incentivi* nel Decreto 16 febbraio 2016 Aggiornamento della disciplina per l'incentivazione di interventi di piccole dimensioni per l'incremento dell'efficienza energetica e per la produzione di energia termica da fonti rinnovabili:

Tabella 5 - Coefficienti di calcolo dell'incentivo per tecnologia e corrispondente valore massimo dell'incentivo

Tipologia di intervento		Percentuale incentivata della spesa ammissibile (% spesa)	Costo massimo ammissibile (C_{max})	Valore massimo dell'incentivo (I_{max}) [€]
Articolo 4, comma 1, lettera a)	<i>i.</i> Strutture opache orizzontali: isolamento coperture			$(i+ii+iii) \leq 400.000$
	Esterno	40 (*) (**)	200 €/m ²	
	Interno	40 (*) (**)	100 €/m ²	
	Copertura ventilata	40 (*) (**)	250 €/m ²	
	<i>ii.</i> Strutture opache orizzontali: isolamento pavimenti			
	Esterno	40 (*) (**)	120 €/m ²	
	Interno	40 (*) (**)	100 €/m ²	
	<i>iii.</i> Strutture opache verticali: isolamento pareti perimetrali			
	Esterno	40 (*) (**)	100 €/m ²	
Interno	40 (*) (**)	80 €/m ²		
Parete ventilata	40 (*) (**)	150 €/m ²		
Articolo 4, comma 1, lettera b)	<i>i.</i> Sostituzione di chiusure trasparenti, comprensive di infissi, se installate congiuntamente a sistemi di termoregolazione o valvole termostatiche ovvero in presenza di detti sistemi al momento dell'intervento.	40 (**)	350 €/m ² per le zone climatiche A, B e C	75.000
			450 €/m ² per le zone climatiche D, E e F	100.000
Articolo 4, comma 1, lettera c)	<i>i.</i> Installazione di generatore di calore a condensazione con $P_{n, int} \leq 35$ kWt	40 (**)	160 €/kW _t	3.000

Tabella 9.2 – Analisi dei costi della EEM2 – isolamento copertura

DESCRIZIONE	FONTE PREZZO UTILIZZATO	QUANTITÀ	U.M.	PREZZO UNITARIO PREZZARIO [€/m ² cm]	PREZZO UNITARIO SCONTATO [€/m ² cm]	TOTALE (IVA ESCLUSA) [€]	IVA [%]	TOTALE (IVA INCLUSA) [€]
Isolanti di origine minerale. Pannelli in silicato di calcio, per l'isolamento termoacustico a cappotto di facciate e soffitti; permeabili al vapore, antincendio, traspirabili, incombustibili (classe 0). Lambda = 0,045 W/mK spessore da 6 a 20 cm per ogni cm	Prezzario Regione Liguria	5922	m2cm	€ 3,49	€ 3,17	€ 18 788,89	22%	€ 22 922,45
Malta premiscelata Rivestimento minerale per rasature armate /cappotto termico idr/m2orepellente, impermeabile e traspirante in sacchi . Resa per mano 1,8 kg.	Prezzario Regione Liguria	423	kg	€ 0,82	€ 0,75	€ 315,33	22%	€ 384,70
Collante cementizio per murature in cemento cellulare espanso.	Prezzario Regione Liguria	211,5	kg	€ 0,49	€ 0,45	€ 94,21	22%	€ 114,94
Impalcature per interni, realizzate con cavalletti, trabattelli, strutture tubolari, misurate in proiezione orizzontale, piani di lavoro per altezza da 2,00 a 4,00 metri.	Prezzario Regione Liguria	10,575	m2	€ 21,17	€ 19,25	€ 203,52	22%	€ 248,30
Intonaco interno in malta cementizia strato aggrappante a base di cemento portland, sabbie classificate ed additivi specifici spessore 5 mm circa.	Prezzario Regione Liguria	423	m2	€ 4,80	€ 4,36	€ 1 845,82	22%	€ 2 251,90
Costi per la sicurezza	-	3%	%			€ 582,06	22%	€ 710,11
Costi progettazione (in % su importo lavori)	-	7%	%			€ 1 358,14	22%	€ 1 656,93
TOTALE (I₀ – EEM1)						€ 23 188	22%	€ 28 289
Incentivi	[Conto termico]							€ 11 315,73
Durata incentivi								5
Incentivo annuo								€ 2 263,15

EEM3: sostituzione serramenti

Nella tabella 9.2 è riportata l'analisi dei costi relativi alle EEM 3, che consiste nella sostituzione dei serramenti.

Tabella 5 - Coefficienti di calcolo dell'incentivo per tecnologia e corrispondente valore massimo dell'incentivo

Tipologia di intervento		Percentuale incentivata della spesa ammissibile (% _{spesa})	Costo massimo ammissibile (C _{max})	Valore massimo dell'incentivo (I _{max}) [€]
Articolo 4, comma 1, lettera a)	<i>i.</i> Strutture opache orizzontali: isolamento coperture			$(i+ii+iii) \leq 400.000$
	Esterno	40 (*) (**)	200 €/m ²	
	Interno	40 (*) (**)	100 €/m ²	
	Copertura ventilata	40 (*) (**)	250 €/m ²	
	<i>ii.</i> Strutture opache orizzontali: isolamento pavimenti			
	Esterno	40 (*) (**)	120 €/m ²	
	Interno	40 (*) (**)	100 €/m ²	
	<i>iii.</i> Strutture opache verticali: isolamento pareti perimetrali			
	Esterno	40 (*) (**)	100 €/m ²	
Interno	40 (*) (**)	80 €/m ²		
Parete ventilata	40 (*) (**)	150 €/m ²		
Articolo 4, comma 1, lettera b)	<i>i.</i> Sostituzione di chiusure trasparenti, comprensive di infissi, se installate congiuntamente a sistemi di termoregolazione o valvole termostatiche ovvero in presenza di detti sistemi al momento dell'intervento.	40 (**)	350 €/m ² per le zone climatiche A, B e C	75.000
			450 €/m ² per le zone climatiche D, E e F	100.000
Articolo 4, comma 1, lettera c)	<i>i.</i> Installazione di generatore di calore a condensazione con P _{n int} ≤ 35 kWt	40 (**)	160 €/kW _t	3.000

Tabella 9.3 – Analisi dei costi della EEM3 – sostituzione serramenti

DESCRIZIONE	FONTE PREZZO UTILIZZATO	QUANTITÀ	U.M.	PREZZO UNITARIO PREZZARIO	PREZZO UNITARIO SCONTATO	TOTALE (IVA ESCLUSA)	TOTALE IVA	TOTALE (IVA INCLUSA)
				[€/n° o €/m ²]	[€/n° o €/m ²]	[€]	[%]	[€]
Smontaggio e recupero delle parti riutilizzabili, incluso accantonamento nell'ambito del cantiere, di: serramenti in acciaio, PVC, alluminio, compreso telaio (misura minima 2,00 m ²)	Prezziario Regione Liguria	160	m ²	€ 39,61	€ 36,01	€ 5 761,45	22%	€ 7 028,97
Finestra o portafinestra in PVC completa di vetrocamera, qualità media, con valore massimo di trasmittanza U=2,8 W/m ² K, controtelaio escluso, misurazione minima per serramento m ² 1,0 apertura ad una o due ante o a vasistas	Prezziario Regione Liguria	160	m ²	€ 328,90	€ 299,00	€ 47 840,00	22%	€ 58 364,80
Controtelaio per finestre, portefinestre e simili, in legno.	Prezziario Regione Liguria	50,59644	m	€ 7,59	€ 6,90	€ 349,12	22%	€ 425,92
Trasporto eseguito con autocarro, motocarro o simili, della portata fino a 1000 kg, di materiali di risulta da scavi e/o demolizioni, per ogni km del tratto entro i primi 5. Misurato in banco	Prezziario Regione Liguria	24	m ³	€ 11,77	€ 10,70	€ 256,80	22%	€ 313,30
Costi per la sicurezza	-	3%	%			€ 1 626,22	22%	€ 1 983,99
Costi progettazione (in % su importo lavori)	-	7%	%			€ 3 794,52	22%	€ 4 629,31
TOTALE (I₀ - EEM1)						€ 59 628	22%	€ 72 746
Incentivi	[Conto termico]							€ 29 098,52

EEM4: sostituzione caldaia

Nella Tabella 9.4 è riportata l'analisi dei costi relativi alle EEM 4, che consiste nella sostituzione del generatore di calore.

La realizzazione di tale intervento consentirebbe l'ottenimento degli incentivi previsti dal conto termico 2.0, i quali possono essere quantificati come di seguito descritto Allegato II *Metodologia di calcolo degli incentivi* nel Decreto 16 febbraio 2016 Aggiornamento della disciplina per l'incentivazione di interventi di piccole dimensioni per l'incremento dell'efficienza energetica e per la produzione di energia termica da fonti rinnovabili:

Tabella 5 - Coefficienti di calcolo dell'incentivo per tecnologia e corrispondente valore massimo dell'incentivo

Tipologia di intervento		Percentuale incentivata della spesa ammissibile (% spesa)	Costo massimo ammissibile (C_{max})	Valore massimo dell'incentivo (I_{max}) [€]
Articolo 4, comma 1, lettera a)	<i>i.</i> Strutture opache orizzontali: isolamento coperture			$(i+ii+iii) \leq 400.000$
	Esterno	40 (*) (**)	200 €/m ²	
	Interno	40 (*) (**)	100 €/m ²	
	Copertura ventilata	40 (*) (**)	250 €/m ²	
	<i>ii.</i> Strutture opache orizzontali: isolamento pavimenti			
	Esterno	40 (*) (**)	120 €/m ²	
	Interno	40 (*) (**)	100 €/m ²	
	<i>iii.</i> Strutture opache verticali: isolamento pareti perimetrali			
	Esterno	40 (*) (**)	100 €/m ²	
Articolo 4, comma 1, lettera b)	<i>i.</i> Sostituzione di chiusure trasparenti, comprensive di infissi, se installate congiuntamente a sistemi di termoregolazione o valvole termostatiche ovvero in presenza di detti sistemi al momento dell'intervento.	40 (**)	350 €/m ² per le zone climatiche A, B e C	75.000
			450 €/m ² per le zone climatiche D, E e F	100.000
Articolo 4, comma 1, lettera c)	<i>i.</i> Installazione di generatore di calore a condensazione con $P_{n.int} \leq 35$ kWt	40 (**)	160 €/kW _t	3.000

	ii. Installazione di generatore di calore a condensazione con $P_{n\text{int}} > 35 \text{ kWt}$	40 (**)	130 €/kWt	40.000
Articolo 4, comma 1, lettera d)	Installazione di sistemi di schermatura e/o ombreggiamento fissi, anche integrati, o mobili	40	150 €/m ²	30.000
	Installazione di meccanismi automatici di regolazione e controllo delle schermature	40	30 €/m ²	5.000
Articolo 4, comma 1, lettera e)	i. Trasformazione degli edifici esistenti in “edifici a energia quasi zero NZEB” – zona climatica A, B, C	65	500 €/m ²	1.500.000
	i. Trasformazione degli edifici esistenti in “edifici a energia quasi zero NZEB” – zona climatica D, E, F	65	575 €/m ²	1.750.000
Articolo 4, comma 1, lettera f)	i. Sostituzione di corpi illuminanti comprensivi di lampade per l’illuminazione degli interni e delle pertinenze esterne - installazione di lampade ad alta efficienza	40	15 €/m ²	30.000
	ii. Sostituzione di corpi illuminanti comprensivi di lampade per l’illuminazione degli interni e delle pertinenze esterne - installazione di lampade a led	40	35 €/m ²	70.000
Articolo 4, comma 1, lettera g)	Installazione di tecnologie di <i>building automation</i>	40	25 €/m ²	50.000

Tabella 9.4 – Analisi dei costi della EEM4 – SOSTITUZIONE CALDAIA

DESCRIZIONE	FONTE PREZZO UTILIZZATO	QUANTITÀ	U.M.	PREZZO UNITARIO	PREZZO UNITARIO	TOTALE		TOTALE
				PREZZARIO	SCONTATO	(IVA ESCLUSA)	IVA	(IVA INCLUSA)
				[€/n° o €/m ₂]	[€/n° o €/m ₂]	[€]	[%]	[€]
Caldaie a condensazione a basamento, corpo in lega di alluminio-silicio-magnesio con scambiatore primario a basso contenuto d'acqua, classe 5 NOx, rendimento energetico a 4 stelle in base alle direttive europee, bruciatore modulante con testata metallica ad irraggiamento, compreso il pannello di comando montato sul mantello di rivestimento, della potenza termica nominale di: 525 Kw circa	Prezzario Regione Liguria	1	cad	€ 26 754,75	€ 24 322,50	€ 24 322,50	22%	€ 29 673,45
Sistema fumario prefabbricato a sezione circolare, con giunti maschio-femmina con profilo conico a elementi modulari a doppia parete acciaio inox (parete interna AISI316L e parete esterna AISI304), coibentazione 25mm in lana di roccia pressata, senza guarnizioni di tenuta Coppa di scarico condensa Ø 250 mm	Prezzario Regione Liguria	1	cad	€ 232,76	€ 211,60	€ 211,60	22%	€ 258,15
Sola posa in opera di bruciatore per caldaie, compresi la lavorazione della piastra di collegamento alla caldaia, la sola posa della rampa gas e del dispositivo di controllo tenuta valvola, i collegamenti elettrici, i collegamenti alla tubazione del combustibile a metano o gasolio: per generatori di calore da 701 Kw a 1300 Kw	Prezzario Regione Liguria	1	cad	€ 614,79	€ 558,90	€ 558,90	22%	€ 681,86
Accessori per caldaie a condensazione: Tubi Ø 80mm della lunghezza 1 m	Prezzario Regione Liguria	15	cad	€ 21,13	€ 19,21	€ 288,14	22%	€ 351,53
Accessori per caldaie a condensazione: Kit scarichi separati per tubi Ø 80mm	Prezzario Regione Liguria	2	cad	€ 28,46	€ 25,87	€ 51,75	22%	€ 63,13
Sola posa in opera di accessori per impianti di termoregolazione compresi collegamenti elettrici: sonde in genere	Prezzario Regione Liguria	1	cad	€ 120,60	€ 109,64	€ 109,64	22%	€ 133,76
Sola posa in opera di accessori per impianti di termoregolazione compresi collegamenti elettrici: interruttore orologio da inserire in quadro elettrico	Prezzario Regione Liguria	1	cad	€ 29,71	€ 27,01	€ 27,01	22%	€ 32,95
Interruttore orario digitale modulare per la programmazione settimanale a due canali	Prezzario Regione Liguria	1	cad	€ 146,74	€ 133,40	€ 133,40	22%	€ 162,75
Sonde di temperatura e umidità: sola temperatura, per impianti civili e industriali per esterno	Prezzario Regione Liguria	1	cad	€ 76,47	€ 69,52	€ 69,52	22%	€ 84,81
Opere edili Operaio Qualificato	Prezzario Regione Liguria	15	h	€ 34,41	€ 31,28	€ 469,23	22%	€ 572,46
Impianti Elettrici Idraulici Riscaldamento Installatore 4° cat. ex operaio specializzato	Prezzario Regione Liguria	40	h	€ 31,88	€ 28,98	€ 1 159,27	22%	€ 1 414,31
Trasporto a discarica o a centro di riciclaggio di materiali di risulta provenienti da scavi e/o demolizioni, misurato su autocarro in partenza, esclusi gli eventuali oneri di discarica o smaltimento, eseguito con piccolo mezzo di trasporto con capacità di carico fino a 3 t. per ogni chilometro del tratto oltre i primi 5 km e fino al decimo km.	Prezzario Regione Liguria	100	m ³ km	€ 4,72	€ 4,29	€ 429,09	22%	€ 523,49
Costi per la sicurezza	-	3%	%			€ 834,90	22%	€ 1 018,58
Costi progettazione (in % su importo lavori)	-	7%	%			€ 1 948,10	22%	€ 2 376,69
TOTALE (I₀ – EEM1)						€ 30 613	22%	€ 37 348
Incentivi	[Conto termico]							€ 14 939,16
Durata incentivi								5
Incentivo annuo								€ 2 987,83

EEM5: sostituzione lampade con lampade a led

Nella Tabella 9.5 è riportata l'analisi dei costi relativi alle EEM 5, che consiste nella sostituzione di copri illuminanti con lampade a led.

La realizzazione di tale intervento consentirebbe l'ottenimento degli incentivi previsti dal conto termico 2.0, i quali possono essere quantificati come di seguito descritto Allegato II *Metodologia di calcolo degli incentivi* nel Decreto 16 febbraio 2016 Aggiornamento della disciplina per l'incentivazione di interventi di piccole dimensioni per l'incremento dell'efficienza energetica e per la produzione di energia termica da fonti rinnovabili:

Tabella 5 - Coefficienti di calcolo dell'incentivo per tecnologia e corrispondente valore massimo dell'incentivo

Tipologia di intervento		Percentuale incentivata della spesa ammissibile (% spesa)	Costo massimo ammissibile (C_{max})	Valore massimo dell'incentivo (I_{max}) [€]
Articolo 4, comma 1, lettera a)	<i>i.</i> Strutture opache orizzontali: isolamento coperture			$(i+ii+iii) \leq 400.000$
	Esterno	40 (*) (**)	200 €/m ²	
	Interno	40 (*) (**)	100 €/m ²	
	Copertura ventilata	40 (*) (**)	250 €/m ²	
	<i>ii.</i> Strutture opache orizzontali: isolamento pavimenti			
	Esterno	40 (*) (**)	120 €/m ²	
	Interno	40 (*) (**)	100 €/m ²	
	<i>iii.</i> Strutture opache verticali: isolamento pareti perimetrali			
	Esterno	40 (*) (**)	100 €/m ²	
	Interno	40 (*) (**)	80 €/m ²	
Articolo 4, comma 1, lettera b)	<i>i.</i> Sostituzione di chiusure trasparenti, comprensive di infissi, se installate congiuntamente a sistemi di termoregolazione o valvole termostatiche ovvero in presenza di detti sistemi al momento dell'intervento.	40 (**)	350 €/m ² per le zone climatiche A, B e C	75.000
			450 €/m ² per le zone climatiche D, E e F	100.000
Articolo 4, comma 1, lettera c)	<i>i.</i> Installazione di generatore di calore a condensazione con $P_{n, int} \leq 35$ kWt	40 (**)	160 €/kW _t	3.000

	ii. Installazione di generatore di calore a condensazione con $P_{n\text{int}} > 35 \text{ kWt}$	40 (**)	130 €/kWt	40.000
Articolo 4, comma 1, lettera d)	Installazione di sistemi di schermatura e/o ombreggiamento fissi, anche integrati, o mobili	40	150 €/m ²	30.000
	Installazione di meccanismi automatici di regolazione e controllo delle schermature	40	30 €/m ²	5.000
Articolo 4, comma 1, lettera e)	i. Trasformazione degli edifici esistenti in “edifici a energia quasi zero NZEB” – zona climatica A, B, C	65	500 €/m ²	1.500.000
	i. Trasformazione degli edifici esistenti in “edifici a energia quasi zero NZEB” – zona climatica D, E, F	65	575 €/m ²	1.750.000
Articolo 4, comma 1, lettera f)	i. Sostituzione di corpi illuminanti comprensivi di lampade per l’illuminazione degli interni e delle pertinenze esterne - installazione di lampade ad alta efficienza	40	15 €/m ²	30.000
	ii. Sostituzione di corpi illuminanti comprensivi di lampade per l’illuminazione degli interni e delle pertinenze esterne - installazione di lampade a led	40	35 €/m ²	70.000
Articolo 4, comma 1, lettera g)	Installazione di tecnologie di <i>building automation</i>	40	25 €/m ²	50.000

Tabella 9.5 – Analisi dei costi della EEM5 – SOSTITUZIONE LAMPADE

DESCRIZIONE	FONTE PREZZO UTILIZZATO	QUANTITÀ	U.M.	PREZZO UNITARIO PREZZARIO	PREZZO UNITARIO SCONTATO	TOTALE (IVA ESCLUSA)	IVA	TOTALE (IVA INCLUSA)
				[€/n° o €/m ²]	[€/n° o €/m ²]	[€]	[%]	[€]
Plafoniera stagna rettangolare, corpo in policarbonato autoestinguente, schermo in policarbonato autoestinguente trasparente prismatico internamente, per installazione a parete, plafone o a sospensione, apparecchio con grado di protezione IP 66, lampade LED temperatura di colore 4000 K, alimentazione 230 V c.a.: bilampada: lunghezza 1.300 mm, 36 W, 5.830 lm	DEI Imp. Ele. 2017	18	cad	€ 156,66	€ 142,42	€ 2.563,53	22%	€ 3.127,50
Apparecchio ad incasso con corpo in alluminio, lampada led temperatura di colore 3000 K, alimentatore incorporato, riflettore in alluminio cromato, classe di isolamento 1, grado di protezione IP 23, alimentazione 230 V 50 Hz, classe energetica A, apertura del fascio 95°: potenza 20 W, equivalente a 36 W fluorescente, Ø 190 mm	DEI Imp. Ele. 2017	143	cad	€ 98,61	€ 89,65	€ 12.819,30	22%	€ 15.639,55
Plafoniera stagna rettangolare, corpo in policarbonato autoestinguente, schermo in policarbonato autoestinguente trasparente prismatico internamente, per installazione a parete, plafone o a sospensione, apparecchio con grado di protezione IP 66, lampade LED temperatura di colore 4000 K, alimentazione 230 V c.a.: bilampada: lunghezza 1.600 mm, 48 W, 7.780 lm	DEI Imp. Ele. 2017	210	cad	€ 185,06	€ 168,24	€ 35.329,64	22%	€ 43.102,16
Costi per la sicurezza	-	3%	%			€ 461,48	22%	€ 563,01
Costi progettazione (in % su importo lavori)	-	7%	%			€ 1.076,80	22%	€ 1.313,69
TOTALE (I₀ – EEM1)						€ 52.251	22%	€ 63.746
Incentivi	[Conto termico]							€ 25.498,36
Durata incentivi								5
Incentivo annuo								€ 5.099,67

EEM6: valvole termostatiche e pompe a giri variabili

Nella Tabella 9.6 è riportata l'analisi dei costi relativi alle EEM 6, che consiste nell'installazione di valvole termostatiche e pompe a giri variabili.

La realizzazione di tale intervento consentirebbe l'ottenimento degli incentivi previsti dal conto termico 2.0, i quali possono essere quantificati come di seguito descritto Allegato II *Metodologia di calcolo degli incentivi* nel Decreto 16 febbraio 2016 Aggiornamento della disciplina per l'incentivazione di interventi di piccole dimensioni per l'incremento dell'efficienza energetica e per la produzione di energia termica da fonti rinnovabili:

Tabella 5 - Coefficienti di calcolo dell'incentivo per tecnologia e corrispondente valore massimo dell'incentivo

Tipologia di intervento		Percentuale incentivata della spesa ammissibile (% spesa)	Costo massimo ammissibile (C_{max})	Valore massimo dell'incentivo (I_{max}) [€]
Articolo 4, comma 1, lettera a)	<i>i.</i> Strutture opache orizzontali: isolamento coperture			$(i+ii+iii) \leq 400.000$
	Esterno	40 (*) (**)	200 €/m ²	
	Interno	40 (*) (**)	100 €/m ²	
	Copertura ventilata	40 (*) (**)	250 €/m ²	
	<i>ii.</i> Strutture opache orizzontali: isolamento pavimenti			
	Esterno	40 (*) (**)	120 €/m ²	
	Interno	40 (*) (**)	100 €/m ²	
	<i>iii.</i> Strutture opache verticali: isolamento pareti perimetrali			
	Esterno	40 (*) (**)	100 €/m ²	
Articolo 4, comma 1, lettera b)	<i>i.</i> Sostituzione di chiusure trasparenti, comprensive di infissi, se installate congiuntamente a sistemi di termoregolazione o valvole termostatiche ovvero in presenza di detti sistemi al momento dell'intervento.	40 (**)	350 €/m ² per le zone climatiche A, B e C	75.000
			450 €/m ² per le zone climatiche D, E e F	100.000
Articolo 4, comma 1, lettera c)	<i>i.</i> Installazione di generatore di calore a condensazione con $P_{n, int} \leq 35$ kWt	40 (**)	160 €/kW _t	3.000

	ii. Installazione di generatore di calore a condensazione con $P_{n\text{ int}} > 35 \text{ kWt}$	40 (**)	130 €/kWt	40.000
Articolo 4, comma 1, lettera d)	Installazione di sistemi di schermatura e/o ombreggiamento fissi, anche integrati, o mobili	40	150 €/m ²	30.000
	Installazione di meccanismi automatici di regolazione e controllo delle schermature	40	30 €/m ²	5.000
Articolo 4, comma 1, lettera e)	i. Trasformazione degli edifici esistenti in “edifici a energia quasi zero NZEB” – zona climatica A, B, C	65	500 €/m ²	1.500.000
	i. Trasformazione degli edifici esistenti in “edifici a energia quasi zero NZEB” – zona climatica D, E, F	65	575 €/m ²	1.750.000
Articolo 4, comma 1, lettera f)	i. Sostituzione di corpi illuminanti comprensivi di lampade per l’illuminazione degli interni e delle pertinenze esterne - installazione di lampade ad alta efficienza	40	15 €/m ²	30.000
	ii. Sostituzione di corpi illuminanti comprensivi di lampade per l’illuminazione degli interni e delle pertinenze esterne - installazione di lampade a led	40	35 €/m ²	70.000
Articolo 4, comma 1, lettera g)	Installazione di tecnologie di <i>building automation</i>	40	25 €/m ²	50.000

Tabella 9.6 – Analisi dei costi della EEM6 – VALVOLE TERMOSTATICHE E POMPE A GIRI VARIABILI

DESCRIZIONE	FONTI PREZZO UTILIZZATO	QUANTITÀ	U.M.	PREZZO UNITARIO PREZZARIO	PREZZO UNITARIO SCONTATO	TOTALE (IVA ESCLUSA)	IVA	TOTALE (IVA INCLUSA)
				[€/n° o €/m ²]	[€/n° o €/m ²]	[€]	[%]	[€]
Valvole micrometriche a squadra complete di testa termostatica con elemento sensibile a gas: Ø 15 mm	Prezzario Regione Liguria	125	cad	€ 35,42	€ 32,20	€ 4 025,00	22%	€ 4 910,50
Circulatori per impianti di riscaldamento e condizionamento a velocità variabile, regolate elettronicamente, classe di protezione IP44, classe energetica A, 230V, del tipo: versione gemellare con attacchi flangiati, Ø 80, PN6, prevalenza da 1 a 12 m, portata da 1 a 58 m ³ /h	Prezzario Regione Liguria	3	cad	€ 4 587,21	€ 4 170,19	€ 12 510,57	22%	€ 15 262,90
Sola posa in opera di pompe e/o circulatori singoli o gemellari per fluidi caldi o freddi, compreso bulloni, guarnizioni e il collegamento alla linea elettrica, escluse le flange. Per attacchi del diametro nominale di: maggiore di 80 mm fino a 100 mm	Prezzario Regione Liguria	3	cad	€ 97,34	€ 88,49	€ 265,47	22%	€ 323,88
Interruttore automatico magnetotermico con potere di interruzione 4,5KA bipolare fino a 32 A - 230 V	Prezzario Regione Liguria	1	cad	€ 22,69	€ 20,63	€ 20,63	22%	€ 25,17
Impianti Elettrici Idraulici Riscaldamento Installatore 4° cat. ex operaio specializzato	Prezzario Regione Liguria	51	h	€ 31,88	€ 28,98	€ 1 468,41	22%	€ 1 791,46
Costi per la sicurezza	-	3%	%			€ 548,70	22%	€ 669,42
Costi progettazione (in % su importo lavori)	-	7%	%			€ 1 280,31	22%	€ 1 561,97
TOTALE (I₀ – EEM1)						€ 20 119	22%	€ 24 545
Incentivi	[Conto termico]							€ 9 818,12
Durata incentivi								5
Incentivo annuo								€ 1 963,62

9.2 ANALISI DI CONVENIENZA DEI SINGOLI INTERVENTI MIGLIORATIVI CONSIDERATI FATTIBILI

L'analisi di convenienza delle singole EEM analizzate è stata svolta tramite la valutazione dei principali indicatori economici d'investimento secondo il metodo dei flussi di cassa, valutando chiaramente i valori dei costi, ricavi, flussi di cassa e redditività.

Si è inoltre posta particolare attenzione nella valutazione dei possibili sistemi incentivanti applicabili agli scenari (Conto Termico, Titoli di Efficienza Energetica, ecc.), con la quantificazione dell'importo incentivabile e l'analisi dei flussi di cassa e degli indicatori finanziari con e senza il contributo degli incentivi considerati.

Gli indicatori economici d'investimento utilizzati sono:

- TRS (tempo di ritorno semplice);
- TRA (tempo di ritorno attualizzato);
- VAN (valore attuale netto);
- TIR (tasso interno di rendimento)
- IP (indice di profitto);

Essi sono così definiti:

1) Tempo di ritorno semplice (TRS):

$$TRS = \frac{I_0}{\overline{FC}}$$

Dove:

- I_0 è il valore dell'investimento iniziale;
- \overline{FC} è il flusso di cassa medio annuale, calcolato come la media aritmetica sugli anni di vita utile della somma algebrica dei costi e dei benefici generati dall'investimento.

2) Tempo di ritorno attualizzato (TRA):

$$TRA = \frac{I_0}{\overline{FC}_{att}}$$

Dove:

- I_0 è il valore dell'investimento iniziale;
- \overline{FC}_{att} è il flusso di cassa attualizzato medio annuale, calcolato come la media aritmetica sugli anni di vita utile della somma algebrica dei costi e dei benefici generati dall'investimento, opportunamente attualizzati tramite il tasso di attualizzazione.

$$FC_{att,n} = FC_n \frac{(1+f)^n (1+f')^n}{(1+R)^n} \approx FC_n \frac{1}{(1+i)^n}$$

Dove:

- FC_n è il flusso di cassa all'anno n-esimo;
- f è il tasso di inflazione;
- f' è la deriva dell'inflazione;
- R è il tasso di sconto;
- $i = R - f - f'$ è il tasso di attualizzazione;
- $\frac{1}{(1+i)^n}$ è il fattore di annualità (FA_n).

3) Valore Attuale Netto (VAN) del progetto:

$$VAN = \sum_{j=1}^n \frac{FC_n}{(1+i)^n} - I_0$$

Dove:

- n sono gli anni di vita tecnica per la tecnologia di ciascuna EEM, o, 15 anni per lo SCN1, o, 25 anni per SCN2;

4) Tasso Interno di Rendimento (TIR), è il valore di i che rende il $VAN = 0$.

5) Indice di Profitto (IP):

$$IP = \frac{VAN}{I_0}$$

I tassi di interesse utilizzati per le operazioni di attualizzazione e analisi economico sono i seguenti:

- Tasso di sconto: $R = 4\%$
- Tasso di inflazione relativa al costo dei vettori energetici e dei servizi di manutenzione: $f = 0.5\%$
- Deriva dell'inflazione relativa al costo dei vettori energetici $f'_{ve} = 0.7\%$ e dei servizi di manutenzione $f'_m = 0\%$

I risultati dell'analisi economica tramite flussi di cassa sono poi stati rappresentati mediante tipici grafici a farfalla, dal quale è possibile evincere i flussi di cassa cumulati di progetto, l'investimento capitale iniziale, I_0 , e il TRS.

Analogamente la rappresentazione grafica dei flussi di cassa cumulati attualizzati permetterà la visualizzazione del TRA e del VAN.

Di seguito si riportano i flussi di cassa ed i risultati dell'analisi di convenienza delle singole EEM proposte.

Il dettaglio dei calcoli è riportato all' Allegato B – Elaborati.

EEM1: cappotto interno

L'analisi di convenienza effettuata per la EEM 1 porta alla valutazione dei seguenti indici finanziari:

Tabella 9.7 – Risultati dell'analisi di convenienza della EEM1– cappotto esterno

PARAMETRO FINANZIARIO		U.M.	VALORE
Investimento Iniziale	I_0	€	272 553
Oneri Finanziari % I_0	OF	[%]	3,0%
Aliquota IVA	%IVA	[%]	22,0%
Anno recupero erariale IVA	n_{IVA}	anni	3
Vita utile	n	anni	30
Incentivo annuo	B	€/anno	21 404
Durata incentivo	n_B	anni	5
Tasso di attualizzazione	i	[%]	4,0%
INDICE FINANZIARIO DI PROGETTO		VALORE SENZA INCENTIVI	VALORE CON INCENTIVI
Tempo di rientro semplice	TRS	18,6	10,6
Tempo di rientro attualizzato	TRA	35,7	17,9
Valore attuale netto	VAN	- 45.122	47.547
Tasso interno di rendimento	TIR	3,3%	7,2%
Indice di profitto	IP	-0,17	0,17

I flussi di cassa rappresentativi dell'analisi sono riportati nelle Figura 9.1 e Figura 9.2.

Figura 9.1 –EEM1: Flussi di Cassa, con e senza incentivi


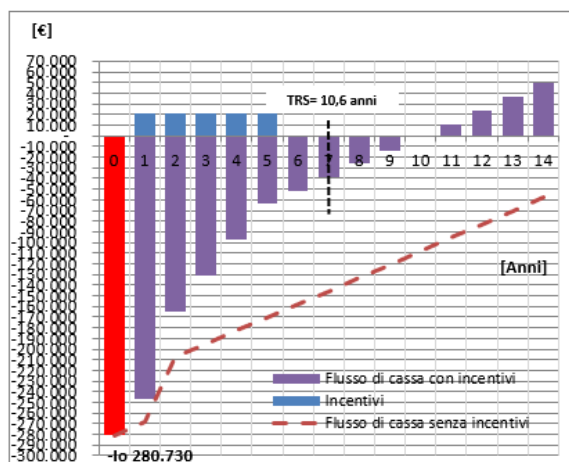


Figura 9.2 – EEM1: Flussi di Cassa Attualizzati, con e senza incentivi

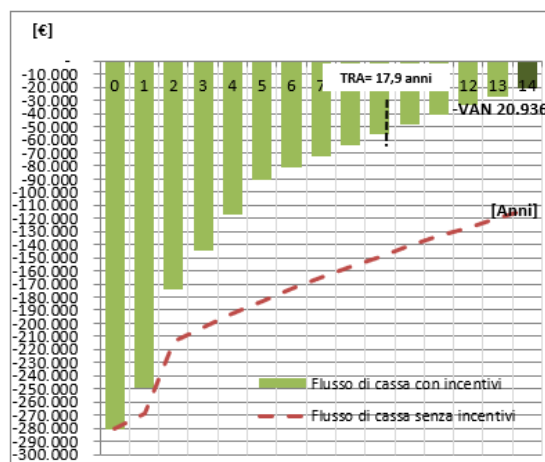

Dall'analisi effettuata è emerso che l'intervento risulta conveniente se attuato sia con che senza incentivi (TRS < 15 anni) e VAN positivo.

EEM2: rifacimento copertura

L'analisi di convenienza effettuata per la EEM 2 porta alla valutazione dei seguenti indici finanziari:

Tabella 9.8 – Risultati dell'analisi di convenienza della EEM2– copertura

PARAMETRO FINANZIARIO		U.M.	VALORE
Investimento Iniziale	I_0	€	28 289
Oneri Finanziari % I_0	OF	[%]	3,0%
Aliquota IVA	%IVA	[%]	22,0%
Anno recupero erariale IVA	n_{IVA}	anni	3
Vita utile	n	anni	30
Incentivo annuo	B	€/anno	2 263
Durata incentivo	n_b	anni	5
Tasso di attualizzazione	i	[%]	4,0%
INDICE FINANZIARIO DI PROGETTO		VALORE SENZA INCENTIVI	VALORE CON INCENTIVI
Tempo di rientro semplice	TRS	25,3	13,8
Tempo di rientro attualizzato	TRA	45,9	30,3
Valore attuale netto	VAN	-10.105	307
Tasso interno di rendimento	TIR	1,0%	4,8%
Indice di profitto	IP	-0,36	-0,01

Figura 9.3 –EEM2: Flussi di Cassa, con e senza incentivi


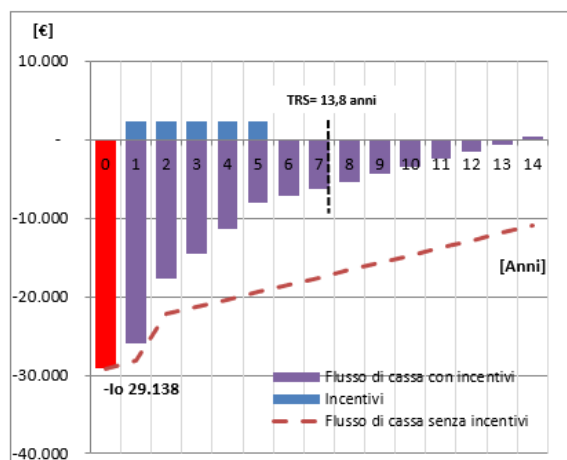


Figura 9.4 – EEM2: Flussi di Cassa Attualizzati, con e senza incentivi

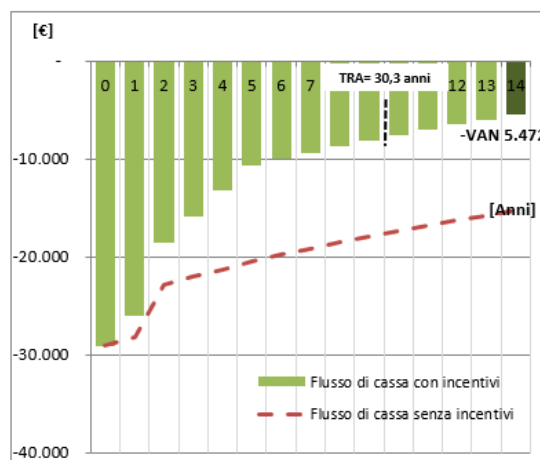

Dall'analisi effettuata è emerso che l'intervento risulta poco conveniente senza incentivi in quanto VAN negativo, mentre con incentivi VAN positivo e TRS < 15 anni.

EEM3 – SOSTITUZIONE SERRAMENTI

L'analisi di convenienza effettuata per la EEM 3 porta alla valutazione dei seguenti indici finanziari:

Tabella 9.9 – Risultati dell'analisi di convenienza della EEM3 – SOSTITUZIONE SERRAMENTI

PARAMETRO FINANZIARIO		U.M.	VALORE
Investimento Iniziale	I_0	€	72 746
Oneri Finanziari % I_0	OF	[%]	3,0%
Aliquota IVA	%IVA	[%]	22,0%
Anno recupero erariale IVA	n_{IVA}	anni	3
Vita utile	n	anni	30
Incentivo annuo	B	€/anno	5 820
Durata incentivo	n_B	anni	5
Tasso di attualizzazione	i	[%]	4,0%
INDICE FINANZIARIO DI PROGETTO		VALORE SENZA INCENTIVI	VALORE CON INCENTIVI
Tempo di rientro semplice	TRS	10,9	5,9
Tempo di rientro attualizzato	TRA	16,7	8,7
Valore attuale netto	VAN	24.806	50.002
Tasso interno di rendimento	TIR	8,1%	12,6%
Indice di profitto	IP	0,34	0,69

Figura 9.5 –EEM3: Flussi di Cassa, con e senza incentivi


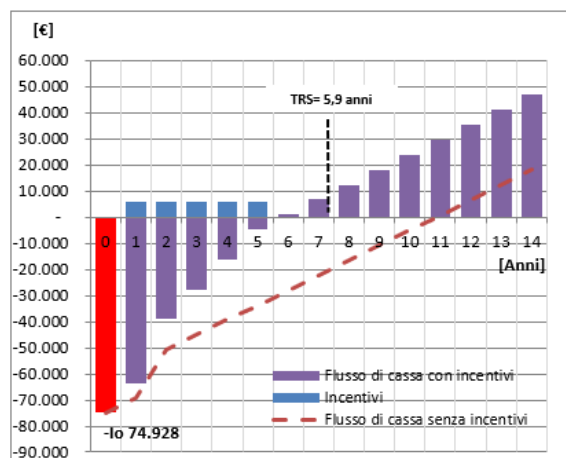


Figura 9.6 – EEM3: Flussi di Cassa Attualizzati, con e senza incentivi

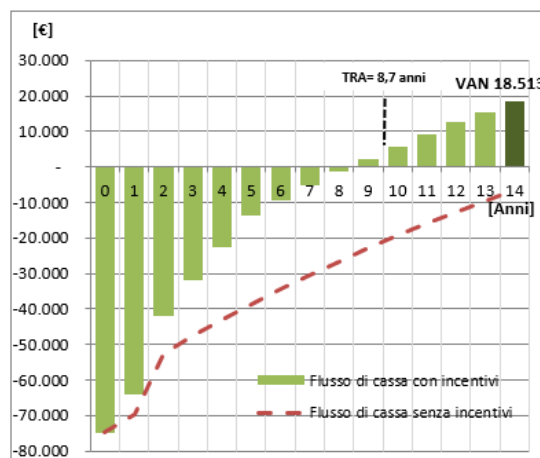

Dall'analisi effettuata è emerso che l'intervento risulta conveniente se attuato sia con che senza incentivi (TRS < 15 anni) e VAN positivo.

EEM4: CALDAIA A CONDESAZIONE

L'analisi di convenienza effettuata per la EEM 4 porta alla valutazione dei seguenti indici finanziari:

Tabella 9.10 – Risultati dell'analisi di convenienza della EEM4– CALDAIA A CONDESAZIONE

PARAMETRO FINANZIARIO		U.M.	VALORE
Investimento Iniziale	I_0	€	37 400
Oneri Finanziari % I_0	OF	[%]	3,0%
Aliquota IVA	%IVA	[%]	22,0%
Anno recupero erariale IVA	n_{IVA}	anni	3
Vita utile	n	anni	15
Incentivo annuo	B	€/anno	2 988
Durata incentivo	n_B	anni	5
Tasso di attualizzazione	i	[%]	4,0%
INDICE FINANZIARIO DI PROGETTO		VALORE SENZA INCENTIVI	VALORE CON INCENTIVI
Tempo di rientro semplice	TRS	7,5	4,5
Tempo di rientro attualizzato	TRA	9,8	5,7
Valore attuale netto	VAN	10.371	23.306
Tasso interno di rendimento	TIR	9,4%	15,9%
Indice di profitto	IP	0,28	0,62

Figura 9.7 – EEM4: Flussi di Cassa, con e senza incentivi


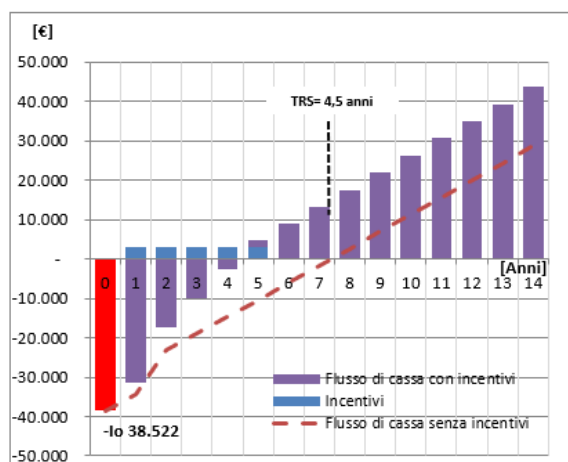


Figura 9.8 – EEM4: Flussi di Cassa Attualizzati, con e senza incentivi

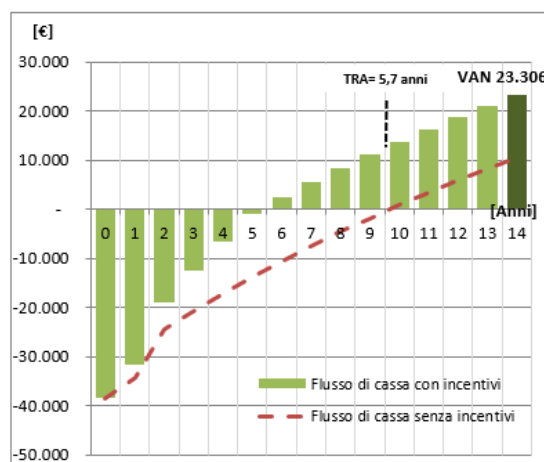

Dall'analisi effettuata è emerso che l'intervento risulta conveniente se attuato sia con che senza incentivi (TRS < 15 anni) e VAN positivo.

EEM5 – SOSTITUZIONE ILLUMINAZIONE

L'analisi di convenienza effettuata per la EEM 5 porta alla valutazione dei seguenti indici finanziari:

Tabella 9.11 – Risultati dell'analisi di convenienza della EEM5 – SOSTITUZIONE ILLUMINAZIONE

PARAMETRO FINANZIARIO		U.M.	VALORE
Investimento Iniziale	I_0	€	63 746
Oneri Finanziari % I_0	OF	[%]	3,0%
Aliquota IVA	%IVA	[%]	22,0%
Anno recupero erariale IVA	n_{IVA}	anni	3
Vita utile	n	anni	10
Incentivo annuo	B	€/anno	5 100
Durata incentivo	n_B	anni	5
Tasso di attualizzazione	i	[%]	4,0%

INDICE FINANZIARIO DI PROGETTO		VALORE SENZA INCENTIVI	VALORE CON INCENTIVI
Tempo di rientro semplice	TRS	59,4	18,0
Tempo di rientro attualizzato	TRA	65,1	20,4
Valore attuale netto	VAN	- 55.573	- 33.495
Tasso interno di rendimento	TIR	- - - -	-18,8%
Indice di profitto	IP	-0,87	-0,53

Figura 9.9 –EEM5: Flussi di Cassa, con e senza incentivi


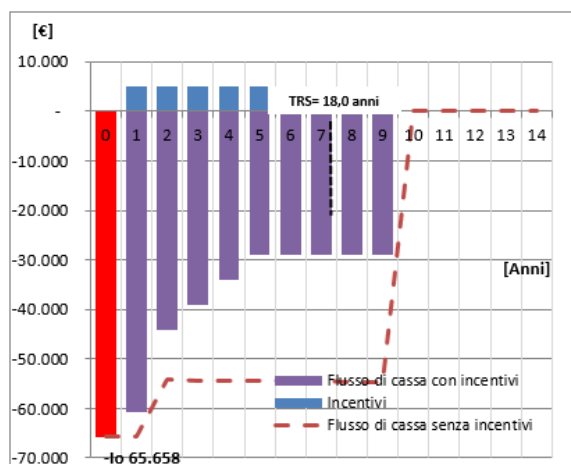


Figura 9.10 – EEM5: Flussi di Cassa Attualizzati, con e senza incentivi

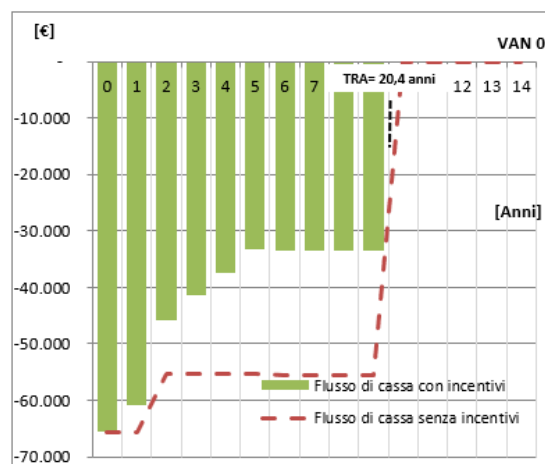

Dall'analisi effettuata è emerso che l'intervento risulta poco conveniente senza incentivi in quanto VAN negativo e TRS > 25 anni. Con incentivi TRS < 25 anni ma VAN negativo.

EEM6 – VALVOLE TERMOSTATICHE E POMPE A GIRI VARIABILI

L'analisi di convenienza effettuata per la EEM 6 porta alla valutazione dei seguenti indici finanziari:

Tabella 9.12 – Risultati dell'analisi di convenienza della EEM6 – VALVOLE TERMOSTATICHE E POMPE A GIRI VARIABILI

PARAMETRO FINANZIARIO		U.M.	VALORE
Investimento Iniziale	I_0	€	24 545
Oneri Finanziari % I_0	OF	[%]	3,0%
Aliquota IVA	%IVA	[%]	22,0%
Anno recupero erariale IVA	n_{IVA}	anni	3
Vita utile	n	anni	15
Incentivo annuo	B	€/anno	1 964
Durata incentivo	n_B	anni	5
Tasso di attualizzazione	i	[%]	4,0%
INDICE FINANZIARIO DI PROGETTO		VALORE SENZA INCENTIVI	VALORE CON INCENTIVI
Tempo di rientro semplice	TRS	2,7	2,2
Tempo di rientro attualizzato	TRA	3,0	2,5
Valore attuale netto	VAN	57.576	66.078
Tasso interno di rendimento	TIR	33,9%	40,8%
Indice di profitto	IP	2,35	2,69

Figura 9.11 – EEM6: Flussi di Cassa, con e senza incentivi


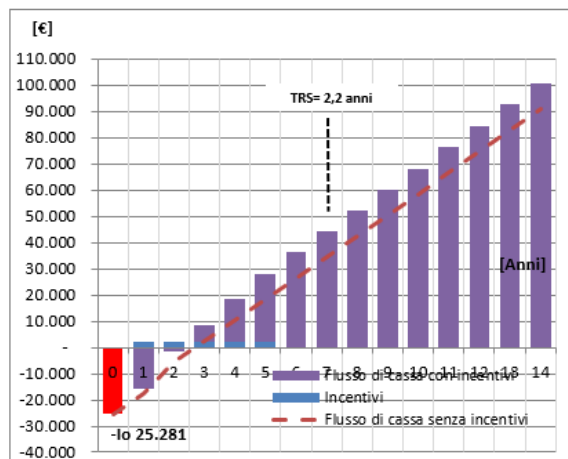


Figura 9.12 – EEM6: Flussi di Cassa Attualizzati, con e senza incentivi

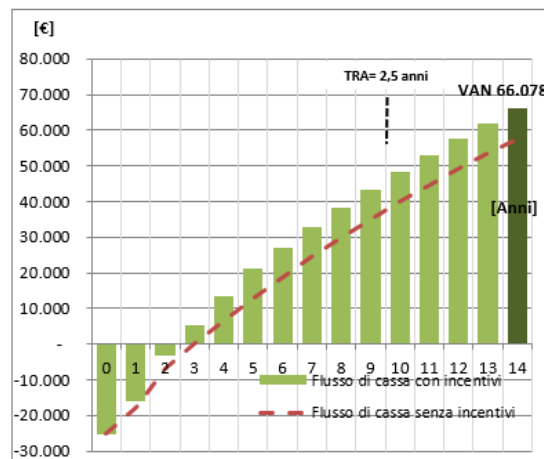

Dall'analisi effettuata è emerso che l'intervento risulta conveniente se attuato sia con che senza incentivi (TRS < 15 anni) e VAN positivo.

Sintesi

La sintesi della valutazione economico – finanziaria delle EEM proposte è riportata nelle Tabelle 9.13 e 9.14.

Tabella 9.13 – Sintesi dei risultati della valutazione economico-finanziaria, caso senza incentivi

	SENZA INCENTIVI											
	% Δ_E [%]	% Δ_{CO_2} [%]	ΔC_E [€/anno]	ΔC_{MO} [€/anno]	ΔC_{MS} [€/anno]	I_0 [€]	TRS [anni]	TRA [anni]	n [anni]	VAN [€]	TIR [%]	IP [-]
EEM 1	36.5	18.5	5.058	9.961	0	272.553	18.6	35.7	30	-45.122	3.3	-0.17
EEM 2	0.3	1.4	381	730	0	28.289	25.3	45.9	30	-10.105	1.0	-0.36
EEM 3	16.8	8.1	2.325	4.456	0	72.746	10.9	16.7	30	24.806	8.1	0.34
EEM 4	14.9	3.4	822	3.953	0	37.400	7.5	9.8	15	10.371	9.4	0.28
EEM 5	0.0	-0.1	20	38	0	63.746	59.4	65.1	10	-55.573	---	-0.87
EEM 6	22.9	12.3	3.395	6.084	0	24.545	2.7	3.0	15	57.576	33.9	2.35

Oltre agli indicatori finanziari precedentemente descritti, i parametri elencati in tabella sono i seguenti:

- % Δ_E è il valore percentuale di riduzione dei consumi energetici rispetto al baseline energetico complessivo (termico + elettrico);
- % Δ_{CO_2} è il valore percentuale di riduzione delle emissioni di CO2 rispetto al baseline dell'emissioni complessivo (termico + elettrico);
- ΔC_E è il risparmio economico annuo attribuibile alla riduzione dei consumi energetici (termico + elettrico); assume valori positivi;
- ΔC_{MO} è la variazione di costo annuo attribuibile al nuovo costo per la gestione e la manutenzione ordinaria; assume valori positivi per un decremento e valori negativi per un incremento;
- ΔC_{MS} è la variazione di costo annuo attribuibile al nuovo costo previsto per la manutenzione straordinaria; assume valori positivi per un decremento e valori negativi per un incremento;
- I_0 è il valore dell'investimento iniziale per la realizzazione dell'intervento; assume valori negativi;

Dall'analisi dei risultati emerge che l'intervento EEM1, EEM2 ed EEM5 risulta non conveniente senza incentivi in quanto TRS > 25 anni e VAN negativo. Gli altri interventi hanno TRS < 25 anni e VAN positivo.

Tabella 9.14 – Sintesi dei risultati della valutazione economico-finanziaria, caso con incentivi

	CON INCENTIVI											
	% ΔE [%]	% ΔCO_2 [%]	ΔC_E [€/anno]	ΔC_{MO} [€/anno]	ΔC_{MS} [€/anno]	I_0 [€]	TRS [anni]	TRA [anni]	n [anni]	VAN [€]	TIR [%]	IP [-]
EEM 1	36.5	18.5	5.058	9.961	0	272.553	10.6	17.9	30	-45.122	3.3	-0.17
EEM 2	0.3	1.4	381	730	0	28.289	13.8	30.3	30	-307	4.8	-0.01
EEM 3	16.8	8.1	2.325	4.456	0	72.746	5.9	8.7	30	50.002	12.6	0.69
EEM 4	14.9	3.4	822	3.953	0	37.400	4.5	5.7	15	23.306	15.9	0.62
EEM 5	0.0	-0.1	20	38	0	63.746	18.0	20.4	10	-33.495	-18.8	-0.53
EEM 6	22.9	12.3	3.395	6.084	0	24.545	2.2	2.5	15	66.078	40.8	2.69

Dall'analisi dei risultati emerge che tutti gli interventi hanno TRS < 25 anni. Gli interventi EEM1 e EEM5 ha tuttavia VAN negativo.

9.3 IDENTIFICAZIONE DELLE SOLUZIONI INTEGRATE D'INTERVENTO E SCENARI D'INVESTIMENTO

A seguito dell'analisi delle singole misure di efficienza energetica è stato possibile la definizione di due scenari ottimali a partire dalla combinazione delle singole EEM proposte, di cui sia stata accertata la fattibilità tecnica ed economica, che consentano un miglioramento del parametro di efficienza energetica dell'edificio superiore a due classi.

La scelta degli scenari ottimale è quindi stata effettuata a partire dai risultati riportati nella tabella di cui sopra, tramite la comparazione di VAN ed IP dei diversi casi delle singole EEM, valutati per ciascun scenario considerando una vita utile in termini di TRS accettabile e la sostenibilità finanziaria degli investimenti in termini di DSCR e LLCR.

Per fattibilità economica delle soluzioni integrate si intendere accettabili le soluzioni che verificano i seguenti scenari economici:

- Scenario ottimale 1, (SCN1), per il quale è sarà verificato un tempo di ritorno semplice, TRS ≤ 15 anni;
- Scenario ottimale 2, (SCN2), per il quale è sarà verificato un tempo di ritorno semplice, TRS ≤ 25 anni.

Il primo scenario ottimale, con tempi di ritorno del capitale investito maggiore, permetterà la formulazione di soluzione integrate che includono interventi sull'involucro degli edifici, o più in generale, interventi tipicamente caratterizzati da tempi di ritorno lunghi, laddove, nel caso del secondo scenario ci si aspetta che gli interventi proposti interessino maggiormente investimenti per gli impianti.

La valutazione della fattibilità tecnico-economica è stata effettuata al fine di una gestione diretta da parte della PA o indiretta mediante ESCO.

Nella formulazione del Piano Economico-Finanziario indicativo degli scenari ottimali, si è assunto che i capitali per la realizzazione degli interventi siano resi disponibili da un privato, con una ripartizione dell'investimento al 20% tramite mezzi propri (equity) ed all'80% tramite finanziamento terzi (debito). Nel calcolo del VAN di Progetto il tasso di attualizzazione i usato coincide con il WACC (costo medio ponderato del capitale) ed è posto pari al 4%, sulla base della seguente equazione:

$$WACC = K_d \times \frac{D}{D + E} \times (1 - \tau) + K_e \times \frac{E}{D + E}$$

Dove:

- K_d è costo del debito, sarà ipotizzato pari a 3.82%

- Ke è il costo dell'equity, ossia il rendimento atteso dall'investitore, sarà ipotizzato pari a 9.00%
- D è il Debito, pari a 80% di I_0
- E è l'Equity, pari a 20% di I_0
- $\frac{D}{D+E}$ è la leva finanziaria, sarà quindi pari a 80%
- τ è l'aliquota fiscale, posta pari al 27.9% essendo la somma dell'aliquota IRES, pari al 24%, e quella IRAP pari al 3,9%.

L'ultima dimensione di analisi è la valutazione della sostenibilità finanziaria. Infatti, non tutti gli investimenti economicamente convenienti risultano poi fattibili dal punto di vista finanziario. La sostenibilità finanziaria di un progetto può essere espressa anche in termini di bancabilità ricorrendo a degli indicatori capaci di valutare il margine di sicurezza su cui i soggetti finanziatori possono contare per essere garantiti sul puntuale pagamento del servizio del debito.

Per gli scenari ottimali, si è quindi proceduto ad una valutazione della sostenibilità finanziaria. Gli indicatori di bancabilità utilizzati sono:

- DSCR (Debt Service Cover Ratio) medio di periodo. Esprime la capacità dell'investimento di rimborsare il servizio del debito (capitale e interessi) per tutta la durata del finanziamento;
- LLCR (*Loan Life Cover Ratio*) medio di periodo. Esprime la capacità del progetto di generare flussi di cassa positivi dopo aver ripagato il servizio del debito.

Essi sono così definiti:

1) *Debt Service Cover Ratio* (DSCR):

$$DSCR = \frac{FCO_n}{K_n + I_t}$$

Dove:

- FCO_n sono i flussi di cassa operativi nell'anno corrente n-esimo;
- K_n è la quota capitale da rimborsare nell'anno n-esimo;
- I_n è la quota interessi da ripagare nell'anno tn-esimo.

2) *Loan Life Cover Ratio* (LLCR):

$$LLCR = \frac{\sum_{n=s}^{s+m} \frac{FCO_n}{(1+i)^n} + R}{D_n}$$

Dove:

- s è il periodo di valutazione dell'indicatore;
- s+m è l'ultimo periodo di rimborso del debito;
- FCO_n è il flusso di cassa per il servizio del debito;
- D è il debito residuo (outstanding) al periodo t-esimo;
- i è il tasso di attualizzazione dei flussi di cassa;
- R è l'eventuale riserva a servizio del debito accumulata al periodo di valutazione (*Debt Reserve*).

Valori positivi (nell'intorno di 1,3) del DSCR indicano convenzionalmente la capacità dell'investimento di generare risorse sufficienti a ripagare il servizio del debito; valori maggiori di 1 del LLCR indicano la liquidità generata dal progetto dopo aver ripagato il debito. Pertanto, per la proposta di scenari ottimali bancabili sono stati considerati fattibili solo scenari che realizzino valori positivi di DSCR nell'intorno di 1,3 e valori positivi di LLCR maggiori di 1.

Nell'ambito della riqualificazione energetica degli edifici scolastici, il presente rapporto di DE sarà inoltre fondamentale per dotare la Pubblica Amministrazione (PA) di un'analisi tecnico-economica di

dettaglio delle EEM identificate all'interno degli scenari ottimali, con lo scopo di consentire l'individuazione dei possibili strumenti di finanziamento delle stesse, sia tramite finanziamento proprio, sia tramite proposte di *Energy Performance Contract* (EPC) da parte di Società di Servizi Energetici (*Energy Service Company* – ESCO) abbinate all'istituto del Finanziamento Tramite Terzi (FTT). In tale ambito trova espressione l'applicazione del Partenariato Pubblico Privato (PPP).

Al fine di effettuare concretamente un'analisi finanziaria preliminare e verificare quindi gli aspetti di convenienza economica e sostenibilità finanziari degli scenari ottimali è stato presentato un modello semplificato di Piano Economico Finanziario (PEF) indicativo per ogni scenario.

Infine, si è proceduto all'identificazione dell'eventuale canone applicabile nel caso di attuazione dello scenario ottimale attraverso la partecipazione di ESCo secondo lo schema di *Energy Performance Contract* (EPC).

Si sono quindi individuati i seguenti scenari, che forniscano i maggiori vantaggi in termini di riduzione dei costi e consumi energetici, nei tempi di ritorno accettabili sopra descritti.

- **Scenario 1: 15 anni:** Tale scenario consiste nella realizzazione di isolamento involucro opaco e trasparente, sostituzione caldaia, valvole termostatiche e pompe a inverter rifacimento copertura
- **Scenario 2: 25 anni:** Tale scenario consiste nella realizzazione di isolamento involucro opaco e trasparente, sostituzione caldaia, valvole termostatiche e pompe a inverter, sostituzione lampade, rifacimento copertura

9.3.1 Scenario 1: 15 anni:


La realizzazione dello scenario 1 consiste nella combinazione delle EEM di seguito elencate:

Tabella 9.2 – Combinazione di EEM proposta per lo scenario 1

VOCE INVESTIMENTO	TOTALE (IVA ESCLUSA)	IVA AL 22%	TOTALE (IVA INCLUSA)
	[€]	[€]	[€]
EEM1 Fornitura & Posa	203.095	44.681	247.775
EEM2 Fornitura & Posa	21.248	4.675	25.922
EEM3 Fornitura & Posa	54.207	11.926	66.133
EEM4 Fornitura & Posa	27.830	6.123	33.953
EEM6 Fornitura & Posa	18.290	4.024	22.314
Costi per la sicurezza	9.684	2.130	11.815
Costi per la progettazione	22.597	4.971	27.569
TOTALE (I₀)	356.951	78.530	435.481
VOCE MANUTENZIONE	C _{Mo} (IVA INCLUSA)	C _{Ms} (IVA INCLUSA)	C _M (IVA INCLUSA)
	[€]	[€]	[€]
EEM1 O&M	5.238	540	5.778
TOTALE (C_M)	5.238	540	5.778
VOCE INCENTIVO	DESCRIZIONE	TOTALE (IVA INCLUSA)	
		[€]	
Incentivi	Conto termico	173.182	
Durata incentivi		5	
Incentivo annuo		34.636	


A seguito della modellazione dei due scenari ottimali è stato possibile rappresentare i risultati del bilancio energetico termico nella forma di diagramma di sankey relativo alle situazioni post-intervento.

Figura 9.13 – SCN1: Diagramma di Sankey relativo al fabbisogno termico post intervento

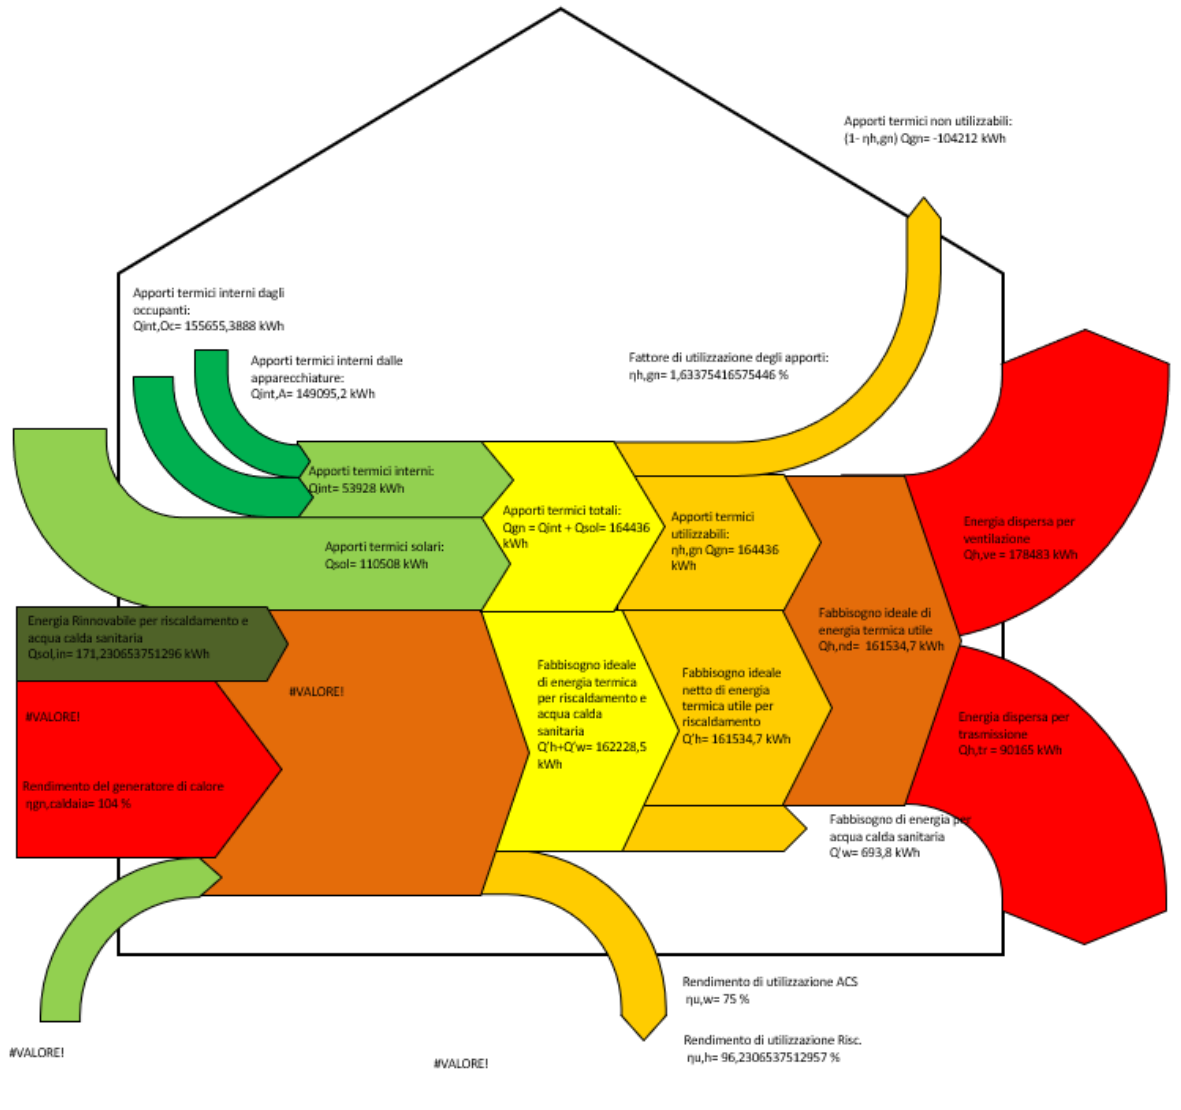

Dall'analisi dei diagrammi di Sankey relativo al fabbisogno termico dell'edificio post intervento è possibile notare che c'è stato un aumento del rendimento del generatore di calore con aumento del rendimento di utilizzazione riscaldamento e acs. Gli apporti termici sono ridotti e il fabbisogno ideali di energia termica ridotto.

Figura 9.14 – SCN1: Bilancio energetico complessivo dell'edificio post intervento

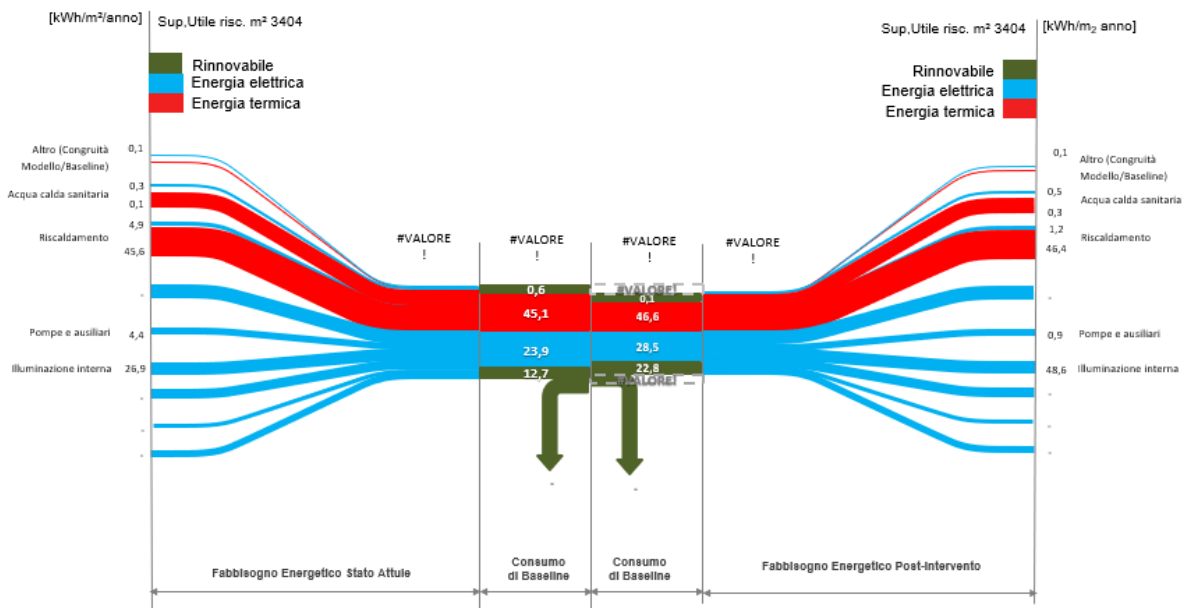

I miglioramenti ottenibili tramite l'attuazione dello Scenario 1 sono riportati nella Tabella 9.16 e Figura 9.15.

Tabella 9.3 – Risultati analisi SCN1 – Tale scenario consiste nella realizzazione di isolamento involucro opaco e trasparente, sostituzione caldaia, valvole termostatiche e pompe a inverter, rifacimento copertura


CALCOLO RISPARMIO	U.M.	ANTE-INTERVENTO	POST-INTERVENTO	RIDUZIONE %
EM1 trasmittanza	[W/m ² K]	3	0,3	90,0%
EM2 copertura	[W/m ² K]	1,44	0,26	81,9%
EM3 serramenti	[W/m ² K]	5	1,3	74,0%
EM4 rendimento di generazione	-	87,3	104	19,1%
EM6 rendimento di regolazione	-	73,71	99,5	35,0%
Q _{teorico}	[kWh]	156.969	56.307	64,1%
EE _{teorico}	[kWh]	80.972	26.813	66,9%
Q _{baseline}	[kWh]	153.634	55.110	64,1%
EE _{baseline}	[kWh]	81.415	26.959	66,9%
Emiss. CO2 Termico	[kgCO ₂]	31.034	11.132	64,1%
Emiss. CO2 Elettrico	[kgCO ₂]	38.021	12.590	66,9%
Emiss. CO2 Totale	[kgCO₂]	69.055	23.722	65,6%
Fornitura Termica, C _Q	[€]	12.153	4.359	64,1%
Fornitura Elettrica, C _{EE}	[€]	16.709	5.533	66,9%
Fornitura Energia, C_E	[€]	28.862	9.892	65,7%
Costo Manutenzione Ordinaria, C _{MO}	[€]	26.578	5.238	80,3%
Costo Manutenzione Straordinaria, C _{MS}	[€]	2.953	540	81,7%

Costo per O&M ($C_M = C_{MO} + C_{MS}$)	[€]	29.531	5.778	80,4%
OPEX	[€]	58.394	15.670	73,2%
Classe energetica	[-]	G	A1	+5 classi

Nota (x) I fattori di emissione per il calcolo delle emissioni di CO₂ sono: 0,202 [kgCO₂/kWh] per il vettore termico e 0.467 vettore elettrico.

I costi unitari dei vettori energetici utilizzati sono: 0,079 [€/kWh] per il vettore termico e 0.206 vettore elettrico

Figura 9.15 – SCN2: Riduzione dei costi operativi (OPEX) e delle emissioni di CO₂ a partire dalla baseline

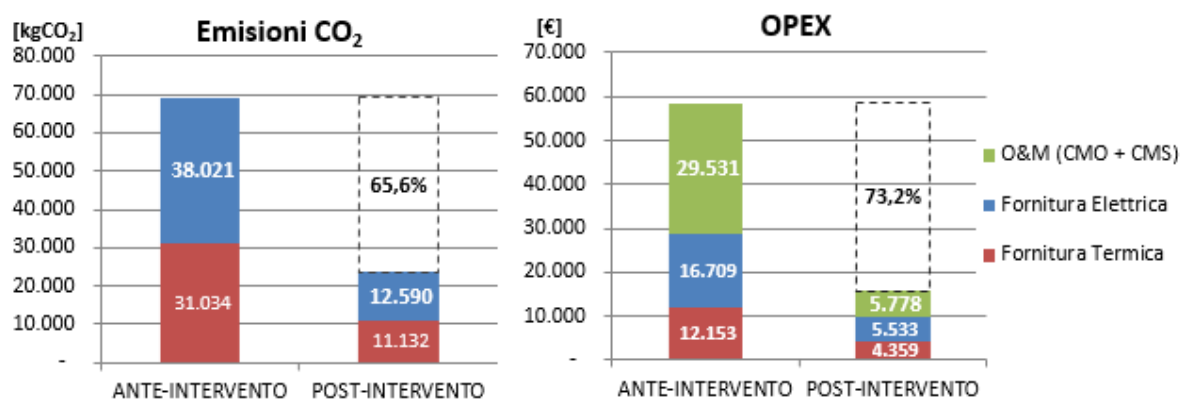

E' stato quindi possibile presentare un modello semplificato di Piano Economico Finanziario (PEF) indicativo, i cui calcoli di dettaglio sono riportati all'Allegato L – Piano Economico Finanziario scenari. I risultati dell'analisi sono riportati nella Tabella 9.17, 9.18 e 9.19 e successive figure.

Tabella 9.4 – Parametri finanziari dell'analisi di redditività dello SCN1– Tale scenario consiste nella realizzazione di isolamento involucro opaco e trasparente, sostituzione caldaia, valvole termostatiche e pompe a inverter, rifacimento copertura

PARAMETRI FINANZIARI		
Anni Costruzione	n_i	2
Anni Gestione Servizio	n_s	13
Anni Concessione	n	15
Anno inizio Concessione	n_o	2020
Anni dell'ammortamento	n_A	10
Saggio Cassa Deposito e Prestiti	k_{CdP}	2,00%
Costo Capitale Azienda	WACC	4,00%
$k_{progetto} = \text{Max}(WACC; k_{CdP})$	$k_{progetto}$	4,00%
Inflazione ISTAT	f	0,50%
deriva dell'inflazione	f'	0,70%
%, interessi debito	k_D	3,82%
%, interessi equity	k_E	9,00%
Aliquota IRES	IRES	24,0%
Aliquota IRAP	IRAP	3,9%
Aliquota fiscale	τ	27,90%
Anni debito (finanziamento)	n_D	10
Anni Equity	n_E	13
Costi d'Investimento diretti, IVA incl.	I_o	€ 435 533
Oneri Finanziari (costi indiretti)	%Of	3,00%

Costi d'Investimento indiretti, IVA incl.	Of	€ 13 066
Costi d'Investimento (diretti+Indiretti) , IVA incl.	CAPEX	€ 448 599
%CAPEX a Debito	D	80,0%
%CAPEX a Equity	E	20,00%
Debito	I_D	€ 358 879
Equity	I_E	€ 89 720
Fattore di annualità Debito	FA_D	8,30
Rata annua debito	q_D	€ 43 229
Costo finanziamento,(D+INT _D)	q_D*n_D	€ 432 290
Costi per interessi debito, INT _D	INT_D=q_D*n_D-D	€ 73 411

Tabella 9.5 – Parametri Economici dell'analisi di redditività dello SCN1

PARAMETRI ECONOMICI		
Costo annuo energia pre-intervento, IVA escl.	C_{E0}	€ 42 963
Costo annuo O&M pre-intervento, IVA escl.	C_{M0}	€ 29 531
Spesa PA pre-intervento (Baseline)	C_{Baseline}	€ 72 494
Altri costi di gestione ESCo post-intervento, IVA escl.	C_{Altro}	€ -
Riduzione% costi fornitura Energia	%ΔC_E	80,8%
Riduzione% costi O&M	%ΔC_M	80,4%
Obiettivo riduzione spesa PA	%C_{Baseline}	5,0%
Risparmio annuo PA garantito	45,6%	€ 57 383
Risparmio annuo PA immediato durante la gestione	Risp.IM	€ 3 625
Risparmio PA durante la concessione	14%	€ 203 292
Risparmio annuo PA al termine della concessione	Risp.Term.	€ 69 947
N° di Canoni annuali	anni	13
Utile lordo della ESCO	%CAPEX	95,53%
Costo Contrattuale ESCO €/anno IVA escl.	C_{ESCO}	€ 32 967
Costi FTT €/anno IVA escl.	C_{FTT}	€ 5 647
Costi CAPEX €/anno IVA escl.	C_{CAPEX}	€ 15 144
Canone O&M €/anno	C_{nM}	€ 6 025
Canone Energia €/anno	C_{nE}	€ 9 086
Canone Servizi €/anno IVA escl.	C_{nS}	€ 15 111
Canone Disponibilità €/anno IVA escl.	C_{nD}	€ 53 758
Canone Totale €/anno IVA escl.	C_n	€ 68 869
Aliquota IVA %	IVA	22%
Rimborso erariale IVA	R_{IVA}	€ 78 539
Ricavi da Incentivi, esenti d'IVA	R_B	€ 173 182
Durata Incentivi, anni	n_B	5
Inizio erogazione Incentivi, anno		2023

Tabella 9.19 – Risultati dell'analisi di redditività e sostenibilità finanziaria della SCN1

INDICATORI DI REDDITIVITA DEL PROGETTO PRE-IMPOSTE		
Tempo di Ritorno Semplice, Spb = I ₀ / FC, Anni	T.R.S.	6,55
Tempo di Ritorno Attualizzato T.R.A., anni	T.R.A.	7,28
Valore Attuale Netto, VAN = VA - I ₀	VAN > 0	€ 291 842
Tasso interno di rendimento del progetto	TIR > WACC	14,38%

Indice di Profitto	IP	67,01%
INDICATORI DI REDDITIVITA DELLA ESCO PRE-IMPOSTE		
Tempo di Ritorno Semplice, Spb = Io / FC, Anni	T.R.S.	3,00
Tempo di Ritorno Attualizzato T.R.A., anni	T.R.A.	3,31
Valore Attuale Netto, VAN = VA - Io	VAN > 0	€ 208 794
Tasso interno di rendimento dell'azionista	TIR > ke	50,07%
Debit Service Cover Ratio	DSCR < 1,3	1,649
Loan Life Cover Ratio	LLCR > 1	1,888
Indice di Profitto Azionista	IP	47,94%

Figura 9.16 –SCN1: Flussi di cassa del progetto


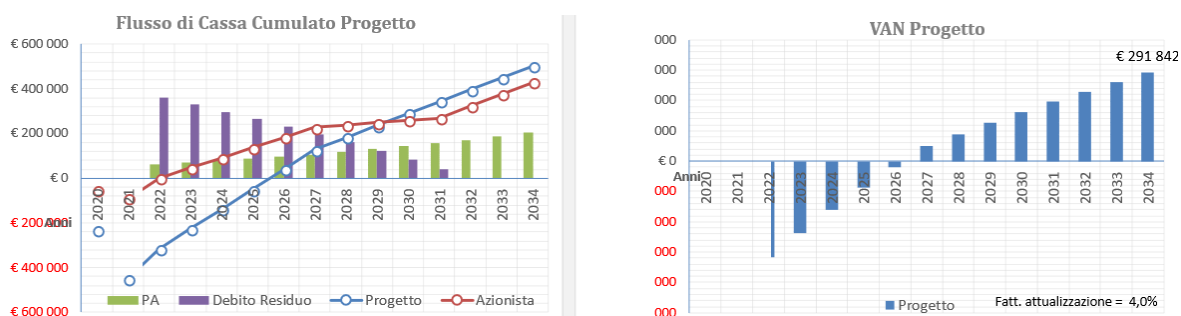



Figura 9.17 – SCN1: Flussi di cassa dell'azionista

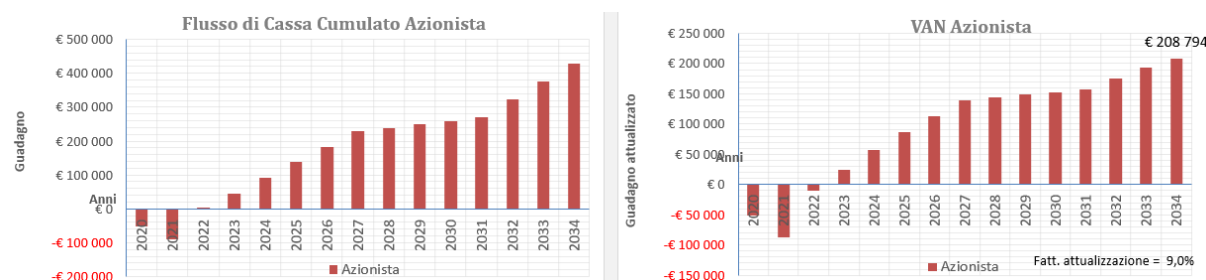

Dall'analisi effettuata è emerso che lo scenario risulta conveniente sia per TRS < 15 anni sia per VAN Positivo.

Infine si è provveduto all'identificazione del possibile canone applicabile nel caso di attuazione dello scenario ottimale con incentivi attraverso la partecipazione di ESCO secondo lo schema di EPC descritto in Figura 9.18.

Figura 9.18 – Scenario 1: Schema di Energy Performance Contract

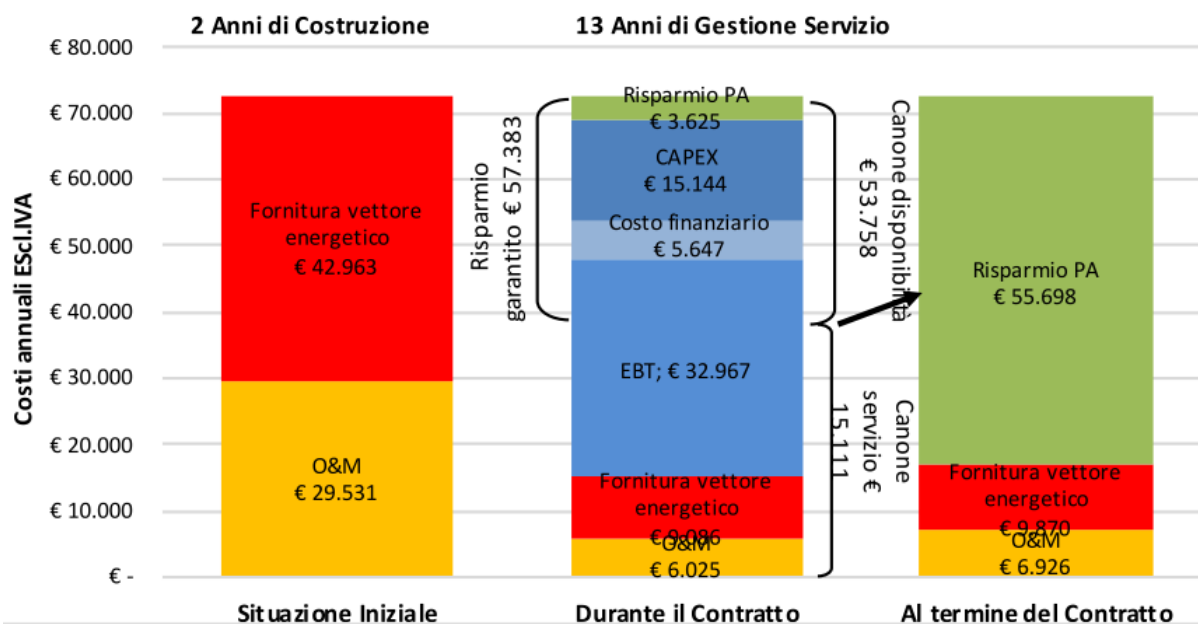

9.3.2 Scenario 2: 25 anni


La realizzazione dello scenario 2 consiste nella combinazione delle EEM di seguito elencate:

Tabella 9.6 – Combinazione di EEM proposta per lo scenario 2

VOCE INVESTIMENTO	TOTALE (IVA ESCLUSA) [€]	IVA Al 22% [€]	TOTALE (IVA INCLUSA) [€]
EEM1 Fornitura & Posa	203.095	44.681	247.775
EEM2 Fornitura & Posa	21.248	4.675	25.922
EEM3 Fornitura & Posa	54.207	11.926	66.133
EEM4 Fornitura & Posa	27.830	6.123	33.953
EEM5 Fornitura & Posa	50.712	11.157	61.869
EEM6 Fornitura & Posa	18.290	4.024	22.314
Costi per la sicurezza	10.146	2.232	12.378
Costi per la progettazione	23.674	5.208	28.882
TOTALE (I₀)			
VOCE MANUTENZIONE	C _{MO} (IVA INCLUSA) [€]	C _{MS} (IVA INCLUSA) [€]	C _M (IVA INCLUSA) [€]
EEM1 O&M	5.238	450	5.778
TOTALE (C_M)	5.238	450	5.778
VOCE INCENTIVO	DESCRIZIONE	TOTALE (IVA INCLUSA) [€]	
Incentivi	Conto termico	195.680	
Durata incentivi		5	
Incentivo annuo		39.136	


A seguito della modellazione dei due scenari ottimali è stato possibile rappresentare i risultati del bilancio energetico termico nella forma di diagramma di sankey relativo alle situazioni post-intervento.

Figura 9.19 – SCN2: Diagramma di Sankey relativo al fabbisogno termico post intervento

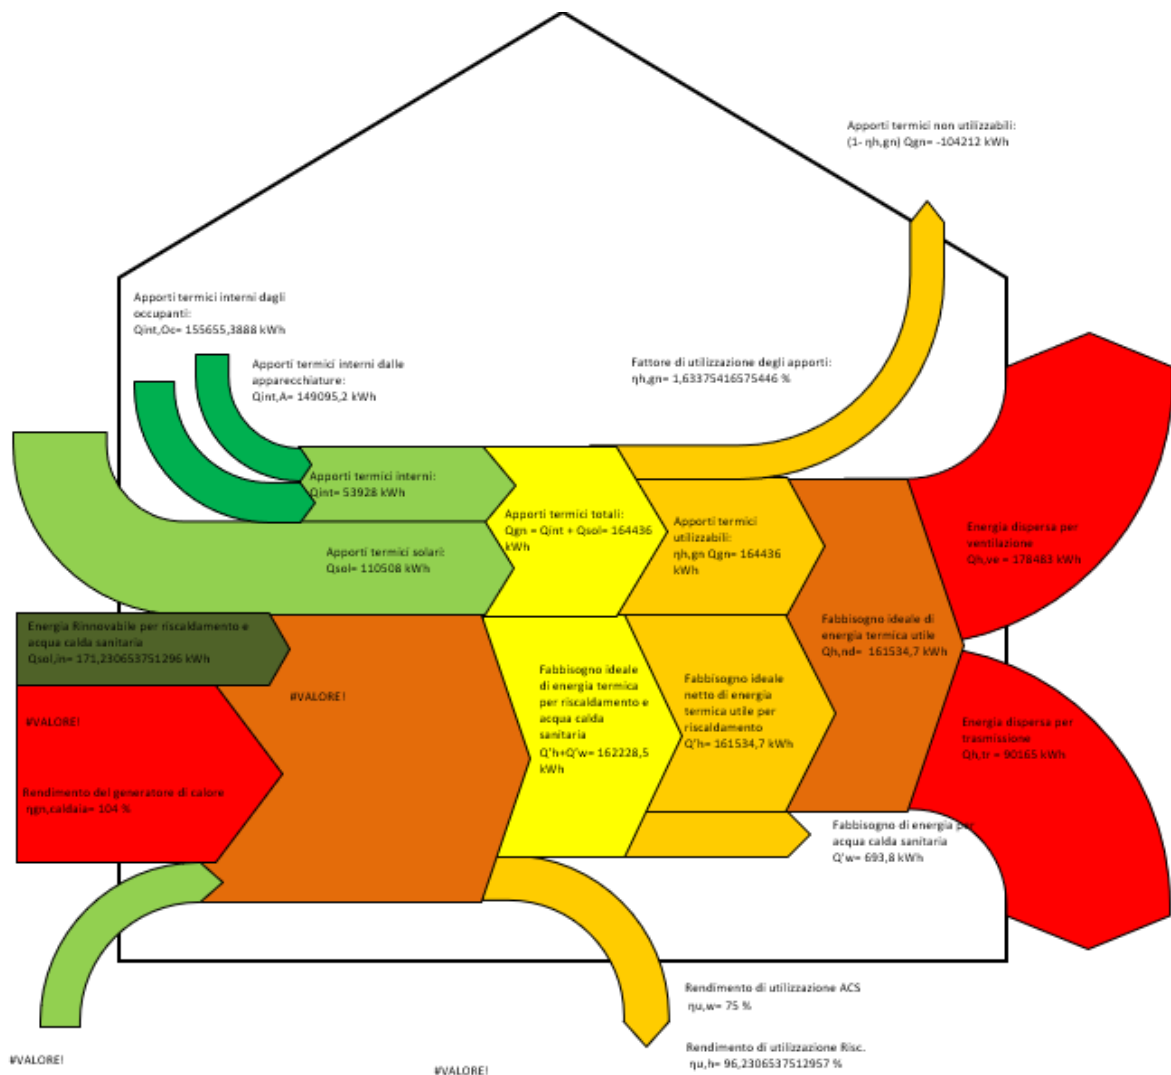

Dall'analisi dei diagrammi di Sankey relativo al fabbisogno termico dell'edificio post intervento è possibile notare che c'è stato un aumento del rendimento del generatore di calore con aumento del rendimento di utilizzazione riscaldamento e acs. Gli apporti termici sono ridotti e il fabbisogno ideali di energia termica ridotto.

Figura 9.20 – SCN2: Bilancio energetico complessivo dell’edificio post intervento

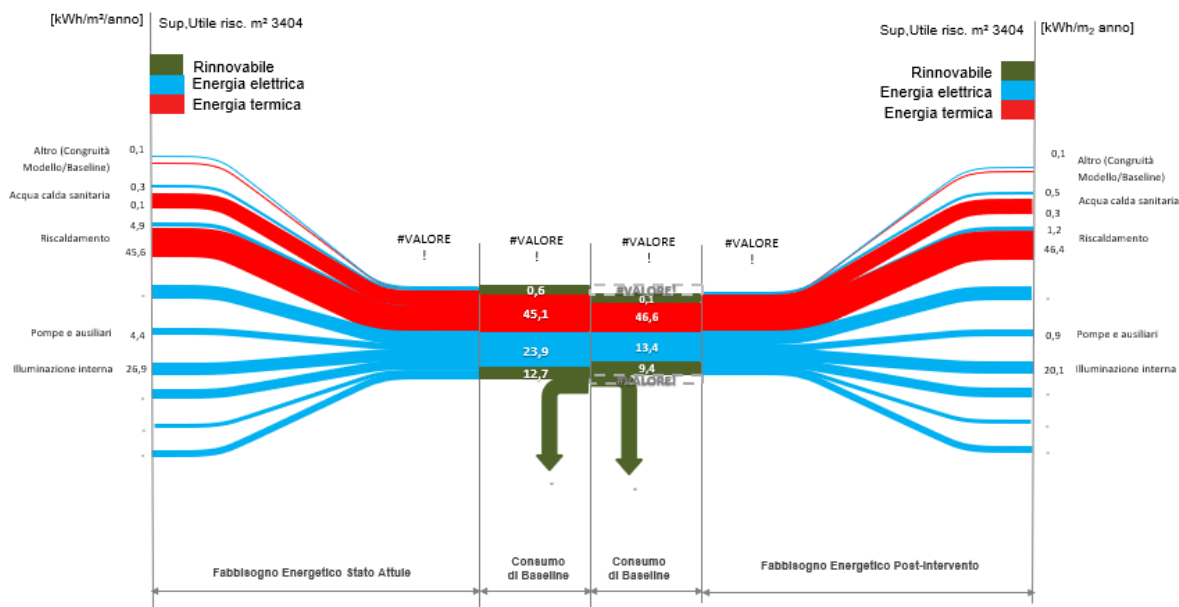

I miglioramenti ottenibili tramite l’attuazione dello Scenario 2 sono riportati nella Tabella 9.21 e Figura 9.21.


Tabella 9.7 – Risultati analisi SCN2 – Tale scenario consiste nella realizzazione di isolamento involucro opaco e trasparente, sostituzione caldaia, valvole termostatiche e pompe a inverter, sostituzione lampade, rifacimento copertura

CALCOLO RISPARMIO	U.M.	ANTE-INTERVENTO	POST-INTERVENTO	RIDUZIONE %
EM1 trasmittanza	[W/m ² K]	3	0,3	90,0%
EM2 copertura	[W/m ² K]	1,44	0,26	81,9%
EM3 serramenti	[W/m ² K]	5	1,3	74,0%
EM4 rendimento di generazione	-	87,3	104	-19,1%
EM5 Potenza elettrica	Watt	39643	13722	65,4%
EM6 rendimento di regolazione	-	73,71	99,5	35,0%
Q _{teorico}	[kWh]	156.969	56.307	64,1%
EE _{teorico}	[kWh]	80.972	26.813	66,9%
Q _{baseline}	[kWh]	153.634	55.110	64,1%
EE _{Baseline}	[kWh]	81.415	26.959	66,9%
Emiss. CO2 Termico	[kgCO ₂]	31.034	11.132	64,1%
Emiss. CO2 Elettrico	[kgCO ₂]	38.021	12.590	66,9%
Emiss. CO2 Totale	[kgCO₂]	69.055	23.722	65,6%
Fornitura Termica, C _Q	[€]	12.153	4.359	64,1%
Fornitura Elettrica, C _{EE}	[€]	16.709	5.533	66,9%
Fornitura Energia, C_E	[€]	28.862	9.892	65,7%
Costo Manutenzione Ordinaria, C _{MO}	[€]	26.578	5.238	80,3%
Costo Manutenzione Straordinaria, C _{MS}	[€]	2.953	540	81,7%
Costo per O&M (C _M = C _{MO} + C _{MS})	[€]	29.531	5.778	80,4%
OPEX	[€]	58.394	15.670	73,2%
Classe energetica	[-]	G	A1	+5 classi

Nota (x) I fattori di emissione per il calcolo delle emissioni di CO₂ sono: 0,202 [kgCO₂/kWh] per il vettore termico e 0,467 per vettore elettrico.

I costi unitari dei vettori energetici utilizzati sono: 0,079 [€/kWh] per il vettore termico e 0,206 [€/kWh] per vettore elettrico.

Figura 9.21 – SCN2: Riduzione dei costi operativi (OPEX) e delle emissioni di CO₂ a partire dalla baseline

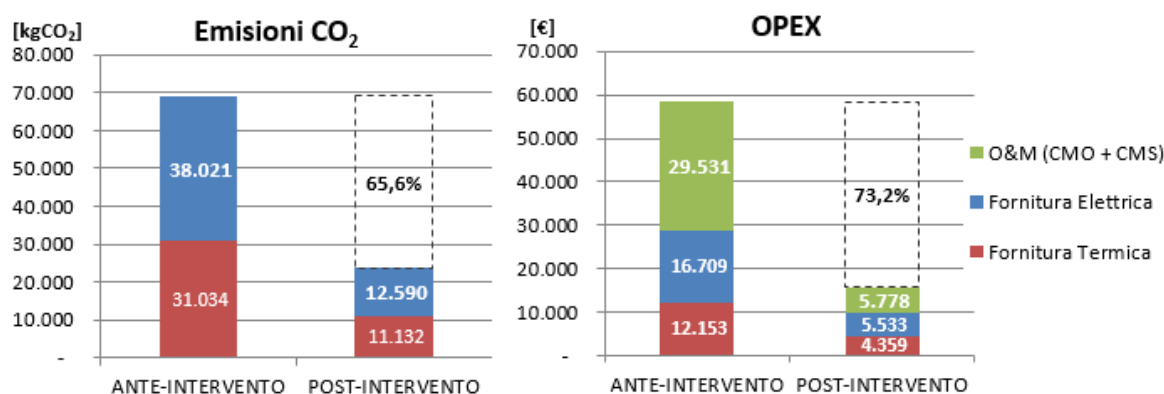

E' stato quindi possibile presentare un modello semplificato di Piano Economico Finanziario (PEF) indicativo, i cui calcoli di dettaglio sono riportati all'Allegato L – Piano Economico Finanziario scenari. I risultati dell'analisi sono riportati nella Tabella 9.22, 9.23 e 9.24 e successive figure.

Tabella 9.22 – Parametri finanziari dell'analisi di redditività dello SCN1– Tale scenario consiste nella realizzazione di isolamento involucro opaco e trasparente, sostituzione caldaia, valvole termostatiche e pompe a inverter, sostituzione lampade, rifacimento copertura

PARAMETRI FINANZIARI		
Anni Costruzione	n_i	2
Anni Gestione Servizio	n_s	23
Anni Concessione	n	25
Anno inizio Concessione	n_o	2020
Anni dell'ammortamento	n_A	10
Saggio Cassa Deposito e Prestiti	k_{CdP}	2,00%
Costo Capitale Azienda	WACC	4,00%
$k_{progetto} = \text{Max}(WACC; k_{CdP})$	$k_{progetto}$	4,00%
Inflazione ISTAT	f	0,50%
deriva dell'inflazione	f'	0,70%
%, interessi debito	k_D	3,82%
%, interessi equity	k_E	9,00%
Aliquota IRES	IRES	24,0%
Aliquota IRAP	IRAP	3,9%
Aliquota fiscale	τ	27,90%
Anni debito (finanziamento)	n_D	10
Anni Equity	n_E	23
Costi d'Investimento diretti, IVA incl.	I_o	€ 499 279
Oneri Finanziari (costi indiretti)	%Of	3,00%
Costi d'Investimento indiretti, IVA incl.	Of	€ 14 978
Costi d'Investimento (diretti+Indiretti) , IVA incl.	CAPEX	€ 514 257
%CAPEX a Debito	D	80,0%
%CAPEX a Equity	E	20,00%
Debito	I_D	€ 411 406
Equity	I_E	€ 102 851
Fattore di annualità Debito	FA_D	8,30
Rata annua debito	q_D	€ 49 556
Costo finanziamento,(D+INT _D)	$q_D * n_D$	€ 495 562
Costi per interessi debito, INT _D	INT_D=q_D*n_D-D	€ 84 156

Tabella 9.23 – Parametri Economici dell'analisi di redditività dello SCN2

PARAMETRI ECONOMICI		
Costo annuo energia pre-intervento, IVA escl.	C_{EO}	€ 42 963
Costo annuo O&M pre-intervento, IVA escl.	C_{MO}	€ 29 531
Spesa PA pre-intervento (Baseline)	C_{Baseline}	€ 72 494
Altri costi di gestione ESCo post-intervento, IVA escl.	C_{Altro}	€ -
Riduzione% costi fornitura Energia	%ΔC_E	80,8%
Riduzione% costi O&M	%ΔC_M	80,4%
Obiettivo riduzione spesa PA	%C_{Baseline}	5,0%
Risparmio annuo PA garantito	45,6%	€ 56 648
Risparmio annuo PA immediato durante la gestione	Risp.IM	€ 3 625
Risparmio PA durante la concessione	14%	€ 422 458
Risparmio annuo PA al termine della concessione	Risp.Term.	€ 78 836
N° di Canoni annuali	anni	23
Utile lordo della ESCO	%CAPEX	176,34%
Costo Contrattuale ESCO €/anno IVA escl.	C_{ESCO}	€ 39 427
Costi FTT €/anno IVA escl.	C_{FTT}	€ 3 659
Costi CAPEX €/anno IVA escl.	C_{CAPEX}	€ 9 937
Canone O&M €/anno	C_{nM}	€ 6 179
Canone Energia €/anno	C_{nE}	€ 9 667
Canone Servizi €/anno IVA escl.	C_{nS}	€ 15 846
Canone Disponibilità €/anno IVA escl.	C_{nD}	€ 53 023
Canone Totale €/anno IVA escl.	C_n	€ 68 869
Aliquota IVA %	IVA	22%
Rimborso erariale IVA	R_{IVA}	€ 90 034
Ricavi da Incentivi, esenti d'IVA	R_B	€ 195 680
Durata Incentivi, anni	n_B	5
Inizio erogazione Incentivi, anno		2023


Tabella 9.24 – Risultati dell'analisi di redditività e sostenibilità finanziaria della SCN2

INDICATORI DI REDDITIVITA DEL PROGETTO PRE-IMPOSTE		
Tempo di Ritorno Semplice, Spb = Io / FC, Anni	T.R.S.	6,96
Tempo di Ritorno Attualizzato T.R.A., anni	T.R.A.	7,81
Valore Attuale Netto, VAN = VA - Io	VAN > 0	€ 500 668
Tasso interno di rendimento del progetto	TIR > WACC	14,37%
Indice di Profitto	IP	100,28%
INDICATORI DI REDDITIVITA DELLA ESCO PRE-IMPOSTE		
Tempo di Ritorno Semplice, Spb = Io / FC, Anni	T.R.S.	3,18
Tempo di Ritorno Attualizzato T.R.A., anni	T.R.A.	3,57
Valore Attuale Netto, VAN = VA - Io	VAN > 0	€ 283 482
Tasso interno di rendimento dell'azionista	TIR > ke	43,69%
Debit Service Cover Ratio	DSCR < 1,3	1,528
Loan Life Cover Ratio	LLCR > 1	3,213
Indice di Profitto Azionista	IP	56,78%

Figura 9.22 –SCN2: Flussi di cassa del progetto




Figura 9.23 – SCN2: Flussi di cassa dell'azionista

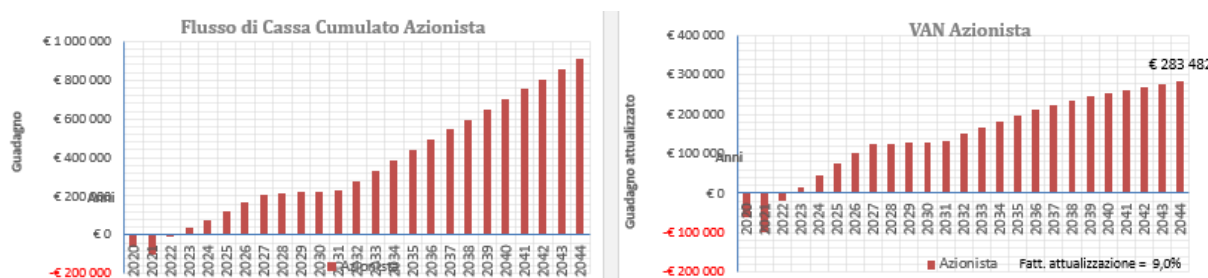

Dall'analisi effettuata è emerso che lo scenario risulta conveniente sia per TRS < 25 anni sia per VAN Positivo.

Infine si è provveduto all'identificazione del possibile canone applicabile nel caso di attuazione dello scenario ottimale con incentivi se applicabili attraverso la partecipazione di ESCO secondo lo schema di EPC descritto in Figura 9.24.

Figura 9.24 – Scenario 2: Schema di Energy Performance Contract

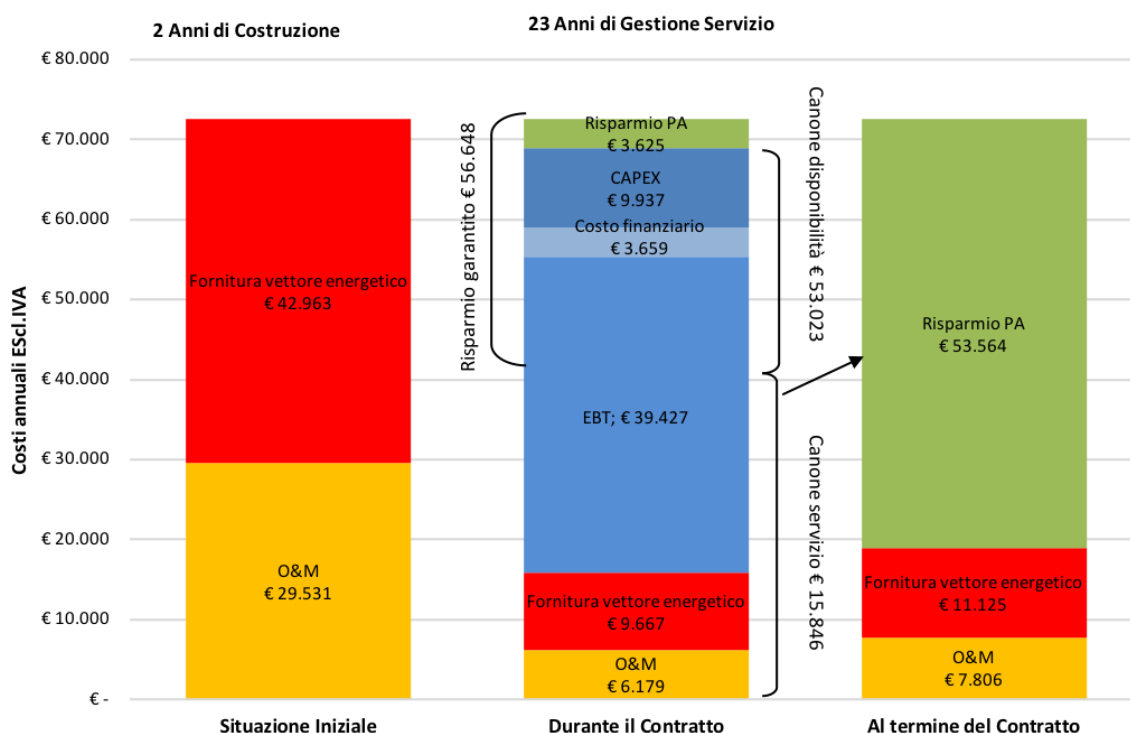

10 CONCLUSIONI

10.1 RIASSUNTO DEGLI INDICI DI PERFORMANCE ENERGETICA

Indicatori di performance energetica e ambientali ricavati dalla modellazione (valutazione in modalità standard di utilizzo)

INDICE DI PRESTAZIONE ENERGETICA		U.M.	ENERGIA PRIMARIA TOTALE	ENERGIA PRIMARIA NON RINNOVABILE
Globale non rinnovabile	EP _{gl,nren}	kWh/mq anno	327,13	311,96
Climatizzazione invernale	EP _H	kWh/mq anno	260,93	258,61
Produzione di acqua calda sanitaria	EP _w	kWh/mq anno	0,66	0,53
Ventilazione	EP _v	kWh/mq anno	0,00	0,00
Raffrescamento	EP _c	kWh/mq anno	0,00	0,00
Illuminazione artificiale	EP _L	kWh/mq anno	65,55	52,82
Trasporto di persone e cose	EP _T	kWh/mq anno	0,00	0,00
Emissioni equivalenti di CO2	CO _{2eq}	Kg/mq anno	71,10	67,80

Indicatori di performance energetica ricavati dalla modellazione (valutazione in modalità adattata all'utenza)

INDICE DI PRESTAZIONE ENERGETICA		U.M.	ENERGIA PRIMARIA TOTALE	ENERGIA PRIMARIA NON RINNOVABILE
Globale non rinnovabile	EP _{gl,nren}	kWh/mq anno	105,22	100,34
Climatizzazione invernale	EP _H	kWh/mq anno	83,93	83,18
Produzione di acqua calda sanitaria	EP _w	kWh/mq anno	0,21	0,17
Ventilazione	EP _v	kWh/mq anno	0	0
Raffrescamento	EP _c	kWh/mq anno	0	0
Illuminazione artificiale	EP _L	kWh/mq anno	21,08	16,99
Trasporto di persone e cose	EP _T	kWh/mq anno	0	0
Emissioni equivalenti di CO2	CO _{2eq}	Kg/mq anno	22,87	21,81

10.2 RIASSUNTO DEGLI SCENARI DI INVESTIMENTO E DEI PRINCIPALI RISULTATI

Descrizione delle Misure di efficienza energetica proposte:

- EEM 1: CAPPOTTO INTERNO
- EEM 2: COPERTURA
- EEM 3: SOSTITUZIONE SERRAMENTI
- EEM 4: SOSTITUZIONE CALDAIA
- EEM 5: SOSTITUZIONE LAMPADINE
- EEM 6: VALVOLE TERMOSTATICHE E POMPE A GIRI VARIABILI

Sintesi dei risultati della valutazione economico-finanziaria, caso senza incentivi

	SENZA INCENTIVI											
	%Δ _E [%]	%Δ _{CO2} [%]	ΔC _E [€/anno]	ΔC _{MO} [€/anno]	ΔC _{MS} [€/anno]	I ₀ [€]	TRS [anni]	TRA [anni]	n [anni]	VAN [€]	TIR [%]	IP [-]
EEM 1	36.5	18.5	5.058	9.961	0	272.553	18.6	35.7	30	-45.122	3.3	-0.17
EEM 2	0.3	1.4	381	730	0	28.289	25.3	45.9	30	-10.105	1.0	-0.36
EEM 3	16.8	8.1	2.325	4.456	0	72.746	10.9	16.7	30	24.806	8.1	0.34
EEM 4	14.9	3.4	822	3.953	0	37.400	7.5	9.8	15	10.371	9.4	0.28
EEM 5	0.0	-0.1	20	38	0	63.746	59.4	65.1	10	-55.573	---	-0.87

EEM 6	22.9	12.3	3.395	6.084	0	24.545	2.7	3.0	15	57.576	33.9	2.35
-------	------	------	-------	-------	---	--------	-----	-----	----	--------	------	------

Dall'analisi dei risultati emerge che l'intervento EEM5 risulta non conveniente senza incentivi in quanto TRS > 25 anni e VAN negativo. Gli altri interventi hanno TRS < 25 anni e VAN positivo a meno dell'EEM2.

Sintesi dei risultati della valutazione economico-finanziaria delle misure di efficienza energetica proposte e degli scenari ottimali, caso con incentivi

	CON INCENTIVI													
	% Δ_E [%]	% Δ_{CO_2} [%]	ΔC_E [€/anno]	ΔC_{MO} [€/anno]	ΔC_{MS} [€/anno]	I_0 [€]	TRS [anni]	TRA [anni]	n [anni]	VAN [€]	TIR [%]	IP [-]	DSCR	LLCR
EEM 1	36.5	18.5	5.058	9.961	0	272.553	10.6	17.9	30	-45.122	3.3	-0.17	n/a	n/a
EEM 2	0.3	1.4	381	730	0	28.289	13.8	30.3	30	-307	4.8	-0.01	n/a	n/a
EEM 3	16.8	8.1	2.325	4.456	0	72.746	5.9	8.7	30	50.002	12.6	0.69	n/a	n/a
EEM 4	14.9	3.4	822	3.953	0	37.400	4.5	5.7	15	23.306	15.9	0.62	n/a	n/a
EEM 5	0.0	-0.1	20	38	0	63.746	18.0	20.4	10	-33.495	-18.8	-0.53	n/a	n/a
EEM 6	22.9	12.3	3.395	6.084	0	24.545	2.2	2.5	15	66.078	40.8	2.69	n/a	n/a
SCN 1	64.1	66.9	18.969	21.234	0	499.279	3.00	3.31	30	208.794	50.1	47.9	1.649	1.888
SCN 2	64.1	65.6	18.969	21.340	0	435.533	3.18	3.57	30	283.482	43.7	56.8	1.528	3.213

Dall'analisi dei risultati emerge che tutti gli interventi hanno TRS < 25 anni. L'intervento EEM5 ha tuttavia VAN negativo.

Si sono quindi individuati i seguenti scenari, che forniscano i maggiori vantaggi in termini di riduzione dei costi e consumi energetici:

- **Scenario 1: 15 anni:** Tale scenario consiste nella realizzazione di isolamento involucro opaco e trasparente, sostituzione caldaia, valvole termostatiche e pompe a inverter rifacimento copertura. Dall'analisi effettuata è emerso che lo scenario risulta conveniente sia per TRS < 15 anni sia per VAN Positivo.
- **Scenario 2: 25 anni:** Tale scenario consiste nella realizzazione di isolamento involucro opaco e trasparente, sostituzione caldaia, valvole termostatiche e pompe a inverter, sostituzione lampade, rifacimento copertura. Dall'analisi effettuata è emerso che lo scenario risulta conveniente sia per TRS < 25 anni sia per VAN positivo.

10.3 CONCLUSIONI E COMMENTI

L'edificio oggetto di diagnosi si presenta in buone condizioni. Presenta un sistema di climatizzazione invernale tradizionale, che avrebbe bisogno di intervento sia sulla parte di generazione (caldaia tradizionale) sia sulla parte di emissione. I radiatori sono privi di termoregolazione e questo fa sì che molti locali vengano riscaldati anche se non occupati.

ALLEGATO A – ELENCO DOCUMENTAZIONE FORNITA DALLA COMMITTENZA

Titolo	Data	Nome file
Consumi energia elettrica – fatture 2014 – 2015 - 2016	16/11/2017	01_EE.pdf
Planimetrie Involucro	16/11/2017	E00967.dwg
Planimetrie Involucro	16/11/2017	PIAN1.dwg
Planimetrie Involucro	16/11/2017	PIAN1SS.dwg
Planimetrie Involucro	16/11/2017	PIAN2.dwg
Planimetrie Involucro	16/11/2017	PIAN3.dwg
Planimetrie Involucro	16/11/2017	PIAN4.dwg
Planimetrie Involucro	16/11/2017	PIANC.dwg
Planimetrie Involucro	16/11/2017	PIANT.dwg
Planimetrie termici - disegni	16/11/2017	079-S01-001-CENTRALE TERMICA.dwg
Planimetrie termici - disegni	16/11/2017	L1-042-079-P00.dwg
Planimetrie termici - disegni	16/11/2017	L1-042-079-P01.dwg
Planimetrie termici - disegni	16/11/2017	L1-042-079-P02.dwg
Planimetrie termici - disegni	16/11/2017	L1-042-079-P03.dwg
Planimetrie termici - disegni	16/11/2017	L1-042-079-P04.dwg
Planimetrie termici - disegni	16/11/2017	L1-042-079-S01.dwg
Planimetrie termici - check list	16/11/2017	L1-042-079-P00-Checklist
Planimetrie termici - check list	16/11/2017	L1-042-079-P01-Checklist
Planimetrie termici - check list	16/11/2017	L1-042-079-P02-Checklist
Planimetrie termici - check list	16/11/2017	L1-042-079-P03-Checklist
Planimetrie termici - check list	16/11/2017	L1-042-079-P04-Checklist
Planimetrie termici - check list	16/11/2017	L1-042-079-S01-Checklist

ALLEGATO B – ELABORATI

Titolo	Descrizione	Data	Nome file
Elaborati fotografici	Report fotografico rilievo	19/06/2018	DE_Lotto 7-E967_rev.01 - Allegato B - E 967 FOTO SOPRALLUOGO
Schema di centrale termica	Schema di centrale termica	16/11/2018	DE_Lotto.7-E967_rev.01 - Allegato B - 079-S01-001-CENTRALE TERMICA.dwg
Planimetria scala 1:100 - 1:200 con individuazione delle diverse zone termiche, degli spazi riscaldati e non riscaldati e delle diverse destinazioni d'uso	Planimetria scala 1:100 - 1:200 con individuazione delle diverse zone termiche, degli spazi riscaldati e non riscaldati e delle diverse destinazioni d'uso	16/11/2018	DE_Lotto.7-E967_rev.01 - Allegato B - L1-042-079-P00.dwg
Planimetria scala 1:100 - 1:200 con individuazione delle diverse zone termiche, degli spazi riscaldati e non riscaldati e delle diverse destinazioni d'uso	Planimetria scala 1:100 - 1:200 con individuazione delle diverse zone termiche, degli spazi riscaldati e non riscaldati e delle diverse destinazioni d'uso	16/11/2018	DE_Lotto.7-E967_rev.01 - Allegato B - L1-042-079-P01.dwg
Planimetria scala 1:100 - 1:200 con individuazione delle diverse zone termiche, degli spazi riscaldati e non riscaldati e delle diverse destinazioni d'uso	Planimetria scala 1:100 - 1:200 con individuazione delle diverse zone termiche, degli spazi riscaldati e non riscaldati e delle diverse destinazioni d'uso	16/11/2018	DE_Lotto.7-E967_rev.01 - Allegato B - L1-042-079-P02.dwg
Planimetria scala 1:100 - 1:200 con individuazione delle diverse zone termiche, degli spazi riscaldati e non riscaldati e delle diverse destinazioni d'uso	Planimetria scala 1:100 - 1:200 con individuazione delle diverse zone termiche, degli spazi riscaldati e non riscaldati e delle diverse destinazioni d'uso	16/11/2018	DE_Lotto.7-E967_rev.01 - Allegato B - L1-042-079-P03.dwg
Planimetria scala 1:100 - 1:200 con individuazione delle diverse zone termiche, degli spazi riscaldati e non riscaldati e delle diverse destinazioni d'uso	Planimetria scala 1:100 - 1:200 con individuazione delle diverse zone termiche, degli spazi riscaldati e non riscaldati e delle diverse destinazioni d'uso	16/11/2018	DE_Lotto.7-E967_rev.01 - Allegato B - L1-042-079-P04.dwg
Planimetria scala 1:100 - 1:200 con individuazione delle diverse zone termiche, degli spazi riscaldati e non riscaldati e delle diverse destinazioni d'uso	Planimetria scala 1:100 - 1:200 con individuazione delle diverse zone termiche, degli spazi riscaldati e non riscaldati e delle diverse destinazioni d'uso	23/07/2018	DE_Lotto.7-E967_rev.01 - Allegato B - L1-042-079-S01.dwg
Planimetria scala 1:100 - 1:200 con individuazione delle diverse zone termiche, degli spazi riscaldati e non riscaldati e delle diverse destinazioni d'uso	Planimetria scala 1:100 - 1:200 con individuazione delle diverse zone termiche, degli spazi riscaldati e non riscaldati e delle diverse destinazioni d'uso	04/08/2018	DE_Lotto 7-E967_rev.01 - Allegato B - 079-S01-001-CENTRALE TERMICA.TAV_A3
Planimetria scala 1:100 - 1:200 con individuazione delle diverse zone termiche, degli spazi riscaldati e non riscaldati e delle diverse destinazioni d'uso	Planimetria scala 1:100 - 1:200 con individuazione delle diverse zone termiche, degli spazi riscaldati e non riscaldati e delle diverse destinazioni d'uso	04/08/2018	DE_Lotto 7-E967_rev.01 - Allegato B - L1-042-079-P01.TAV_A3-PLAN
Planimetria scala 1:100 - 1:200 con individuazione delle diverse zone termiche, degli spazi riscaldati e non riscaldati e delle diverse destinazioni d'uso	Planimetria scala 1:100 - 1:200 con individuazione delle diverse zone termiche, degli spazi riscaldati e non riscaldati e delle diverse destinazioni d'uso	04/08/2018	DE_Lotto 7-E967_rev.01 - Allegato B - L1-042-079-P02.TAV_A3-PLAN
Planimetria scala 1:100 - 1:200 con individuazione delle diverse zone termiche, degli spazi riscaldati e non riscaldati e delle diverse destinazioni d'uso	Planimetria scala 1:100 - 1:200 con individuazione delle diverse zone termiche, degli spazi riscaldati e non riscaldati e delle diverse destinazioni d'uso	04/08/2018	DE_Lotto 7-E967_rev.01 - Allegato B - L1-042-079-P03.TAV_A3-PLAN
Planimetria scala 1:100 - 1:200 con individuazione delle diverse zone termiche, degli spazi riscaldati e non riscaldati e delle diverse destinazioni d'uso	Planimetria scala 1:100 - 1:200 con individuazione delle diverse zone termiche, degli spazi riscaldati e non riscaldati e delle diverse destinazioni d'uso	04/08/2018	DE_Lotto 7-E967_rev.01 - Allegato B - L1-042-079-P04.TAV_A3-PLAN
Planimetria scala 1:100 - 1:200 con individuazione delle diverse zone termiche, degli spazi riscaldati e non riscaldati e delle diverse destinazioni d'uso	Planimetria scala 1:100 - 1:200 con individuazione delle diverse zone termiche, degli spazi riscaldati e non riscaldati e delle diverse destinazioni d'uso	04/08/2018	DE_Lotto 7-E967_rev.01 - Allegato B - L1-042-079-S01.TAV_A3-PLAN

*E967 – Scuola media Alessi Rizzo*

Schema di centrale termica	Schema di centrale termica	04/08/2018	DE_Lotto.7-E967_rev.01 - Allegato B - 079-S01-001-CENTRALE TERMICA.TAV_A3
Estratto di mappa	Estratto di mappa	23/07/2018	DE_Lotto.7-E967_rev.01 - Allegato B - DOC_1167538206
Elaborati fotografici	Report fotografico rilievo	10/04/2018	DE_Lotto.7-E967_rev.01 - Allegato B - E 967 FOTO SOPRALLUOGO 1
Elaborati fotografici	Report fotografico rilievo	10/04/2018	DE_Lotto.7-E967_rev.01 - Allegato B - E 967 FOTO SOPRALLUOGO 2
Individuazione posizione impianto	Individuazione posizione impianto	26/07/2018	DE_Lotto.7-E967_rev.01 - Allegato B - E967 - POSIZIONE IMPIANTO
Schema a blocchi impianto termico	Schema a blocchi impianto termico	23/07/2018	DE_Lotto.7-E967_rev.01 - Allegato B - E967 Schema a blocchi impianto termico
Schema a blocchi elettrico	Schema a blocchi elettrico	26/07/2018	DE_Lotto.7-E967_rev.01 - Allegato B - EL E967 schema a blocchi elettrico
Schema a blocchi impianto termico	Schema a blocchi impianto termico	23/07/2018	DE_Lotto.7-E967_rev.01 - Allegato B - Schema a blocchi impianto termico 2
Schema a blocchi impianto termico	Schema a blocchi impianto termico	23/07/2018	DE_Lotto.7-E967_rev.01 - Allegato B - Schema a blocchi impianto termico

ALLEGATO C – REPORT DI INDAGINE TERMOGRAFICA

Titolo	Data	Nome file
Report di indagine termografica	03/08/2018	DE_Lotto.7-E967_rev.01 - Allegato C - E967 Allegato C – Report di indagine termografica



ALLEGATO D – REPORT RELATIVI AD ALTRE PROVE DIAGNOSTICHE STRUMENTALI

Titolo	Data	Nome file
Report relativi ad altre prove diagnostiche strumentali	03/08/2018	DE_Lotto.7-E967_rev.01 - Allegato D - E967 REPORT INDAGINI DIAGNOSTICHE

ALLEGATO E – RELAZIONE DI DETTAGLIO DEI CALCOLI

Titolo	Data	Nome file
Elenco completo radiatori	19/06/2018	DE_Lotto.7-E967_rev.01 - Allegato E - Mappatura termosifoni E967
Ponti termici di dettaglio intervento di miglioramento	15/06/2018	DE_Lotto.7-E958_rev.01 - Allegato E - Ponti termici E958 riqualif
Ponti termici di dettaglio stato di fatto	05/02/2018	DE_Lotto.7-E958_rev.01 - Allegato E - Ponti termici E958
Raccolta dati stato rilievo	18/06/2018	DE_Lotto.7-E958_rev.01 - Allegato E - Raccolta Dati E958
Schema energetico	19/06/2018	DE_Lotto.7-E958_rev.01 - Allegato E - Schema energetico - E958
Serramenti di dettaglio stato di fatto	02/02/2018	DE_Lotto.7-E967_rev.01 - Allegato E - Serramenti E967
Stratigrafie di dettaglio intervento di miglioramento	13/06/2018	DE_Lotto.7-E967_rev.01 - Allegato E - Stratigrafie E967 riqualif
Stratigrafie di dettaglio stato di fatto	08/06/2018	DE_Lotto.7-E967_rev.01 - Allegato E - Stratigrafie E967
Serramenti di dettaglio intervento di miglioramento	13/06/2018	DE_Lotto.7-E967_rev.01 - Allegato E - Serramenti E967 riqualif

ALLEGATO F – CERTIFICATO CTI SOFTWARE

Titolo	Data	Nome file
Certificato CTI software	03/07/2017	DE_Lotto.7-E967_rev.01 ALLEGATO F Certificato80-Tepsrl

ALLEGATO G – ATTESTATO DI PRESTAZIONE ENERGETICA

Titolo	Data	Nome file
Attestato di Prestazione Energetica	19/06/2018	DE_Lotto.7-E967_rev.01 ALLEGATO G - 23149_2018_732

ALLEGATO H – BOZZA DI APE SCENARI

Titolo	Data	Nome file
Bozza APE scenari sostituzione generatore	15/06/2018	DE_Lotto.7-E967_rev.01 - Allegato H - E967_CALDAIA
Bozza APE scenari cappotto esterno	14/06/2018	DE_Lotto.7-E967_rev.01 - Allegato H - E967_CAPPOTTO
Bozza APE scenari copertura	14/06/2018	DE_Lotto.7-E967_rev.01 - Allegato H - E967_COPERTURA
Bozza APE scenari sostituzione apparecchi illuminanti	15/06/2018	DE_Lotto.7-E967_rev.01 - Allegato H - E967_LED
Bozza APE scenari sostituzione serramenti	15/06/2018	DE_Lotto.7-E967_rev.01 - Allegato H - E967_SERRAMENTI
Bozza APE scenari valvole e pompe	15/06/2018	DE_Lotto.7-E967_rev.01 - Allegato H - E967_VALVOLE_POMPA

ALLEGATO I – DATI CLIMATICI

Titolo	Data	Nome file
Dati Climatici	03/08/2018	DE_Lotto.7-E967_rev.01 - Allegato I - GG_Lotto.7-E967.Rev01

ALLEGATO J – SCHEDE DI AUDIT

Titolo	Data	Nome file
Schede di Audit	03/08/2018	DE_Lotto.7-E967_rev.01 - Allegato J - E 967_Scheda Audit_Template_rev.1

ALLEGATO K – SCHEDE ORE

Titolo	Data	Nome file
Schede ORE	03/08/2018	DE_Lotto.7-E967_rev.01 - Allegato K - E967 - Scheda ore

ALLEGATO L – PIANO ECONOMICO FINANZIARIO SCENARI

Titolo	Data	Nome file
Piano Economico Finanziario Scenari	04/08/2018	DE_LOTTO.7-E967_ALLEGATO L - AnalisiPEF_rev06

ALLEGATO M – REPORT DI BENCHMARK

Titolo	Data	Nome file
Report di Benchmark	25/08/2018	DE_Lotto.7-E967_rev.01 Allegato M - Benchmark_Rev02.doc
Report di Benchmark	04/08/2018	DE_Lotto.7-E967_rev.01 Allegato M - Benchmark_Rev02.pdf
Report di Benchmark	25/07/2018	DE_Lotto.7-E967_rev.01 Allegato M- Benchmark_Rev03.xls

ALLEGATO N – CD-ROM

