



**COMUNE DI GENOVA**

**DIREZIONE MOBILITA' E TRASPORTI  
Settore Regolazione**

**ORDINANZA**

**ATTO N. ORM 1047 DEL 29/12/2022**

**OGGETTO: VIA TERESIO MARIO CANEPARI  
VIA LUDOVICO ARIOSTO  
VIA BENEDETTO BRIN  
TEMPORANEA MODIFICA DELLA DISCIPLINA DELLA CIRCOLAZIONE  
E DELLA SOSTA VEICOLARE**

**IL DIRIGENTE**

Vista la richiesta interna alla Direzione Mobilità e Trasporti a firma del Settore Unità di Progetto Grandi Infrastrutture del 29 dicembre 2022, nella quale viene richiesta la modifica alla circolazione nelle vie Canepari, Via Ariosto e via Brin, suddivisa in sei fasi, che saranno attuate dal 03.01.2023 sino a cessate esigenze previste in mesi tre, e che procederanno progressivamente di volta in volta, e che verranno attuate consecutivamente al fine di poter procedere con i lavori necessari alla prosecuzione della linea Metropolitana di Genova.

Considerato che, nelle varie fasi delle lavorazioni, si renderanno necessarie modifiche alla viabilità veicolare, pedonale e del trasporto pubblico;

Valutato che appare opportuno provvedere all'adozione di misure a carattere provvisorio, idonee a tutelare l'incolumità pubblica e la sicurezza delle lavorazioni;

Considerato che le attività in parola comportano un'occupazione della carreggiata stradale tale da dover temporaneamente riorganizzare la disciplina della circolazione in un tratto della Via Brin;

Visto il piano di segnalamento temporaneo presentato riferito alle cantierizzazioni in trattazione e tenuto conto dello stato dei luoghi, nonché delle analisi tese alla soluzione di eventuali criticità al fine di migliorare la fluidità della circolazione pedonale e veicolare;

Ritenuto opportuno disporre temporaneamente la limitazione della velocità massima a 30 Km/h per tutte le categorie di veicoli, in sostituzione del limite di velocità esistente, ai sensi



di quanto previsto dall'art. 142 comma 2 del vigente Codice della Strada, al fine di garantire condizioni di sicurezza della circolazione veicolare e pedonale, nonché di salvaguardare la pubblica e privata incolumità;

Visti gli artt. 6 e 7 del Decreto Legislativo 30.4.92 n. 285 "Nuovo Codice della Strada";

Visto l'art. 107 del Decreto Legislativo 18.08.2000 n. 267 "Testo Unico delle leggi sull'ordinamento degli Enti Locali";

Visto l'art. 51 comma 10 dello Statuto del Comune di Genova, approvato con Deliberazione di Consiglio Comunale n° 4 del 16.02.2010;

### ORDINA

Dalle ore **11:00** del giorno **03/01/2023** e per la durata di tre mesi e comunque sino a cessate esigenze, nella via Canepari, nella via Ariosto, e nella via Brin, la disciplina della circolazione e della sosta viene istituita seguendo l'ordine delle fasi prodotte, così come dalle planimetrie allegate e facenti parte integrante della seguente ordinanza, di cui di volta in volta verrà comunicata l'attivazione.

### MANDA


All'impresa esecutrice, rendere noto al pubblico mediante l'installazione della prescritta segnaletica stradale, come dettagliata nel piano di segnalamento allegato, nei tempi e modi previsti dalla vigente normativa, con particolare riferimento alle disposizioni contenute nel Decreto del Ministero delle Infrastrutture e dei Trasporti del 10.07.2002.

Siano ottemperate tutte le prescrizioni disposte dalla Polizia Locale, la quale potrà adottare ulteriori misure di regolazione stradale ritenute necessarie.

Ai Funzionari del Locale Distretto di Polizia Locale è demandata la verifica della corretta applicazione ed osservanza del presente provvedimento.

IL DIRIGENTE  
Firmato digitalmente  
Varno Maccari

*Avverso il presente provvedimento può essere opposto ricorso entro sessanta giorni, dalla data di pubblicazione all'albo pretorio, al Tribunale Amministrativo Regionale della Liguria nei termini e modi previsti dall'art. 2 e seguenti della L.1034/1971 e s.m. e i. , ovvero entro centoventi giorni dalla data di pubblicazione al Presidente della Repubblica nei termini e modi previsti dall'art. 8 e seguenti del D.P.R. 1199/1971.*

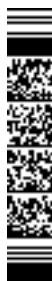



Proseguimento della metropolitana a Sestri per la conclusione delle intersezioni con le condotte di acquedotto, fognatura nera e gas  
VIA ARIOSTO - VIA BRIN

PLANIMETRIA CON MODIFICA CAPOLINEA AUTOBUS

scala:  
fuori scala

rev.03

14/11/2022

pag 1




scale: 1:500

PLANIMETRIA CON MODIFICA CAPOLINEA AUTOBUS

Prodotto in base alle indicazioni della Soprintendenza per i Beni Culturali e del Comune di Genova, con la concessione di occupazione, depositata nella cartella di VIA ARIOSTO - VIA BRIN



Fermata di transito 0137 CANEPARI/BRIN

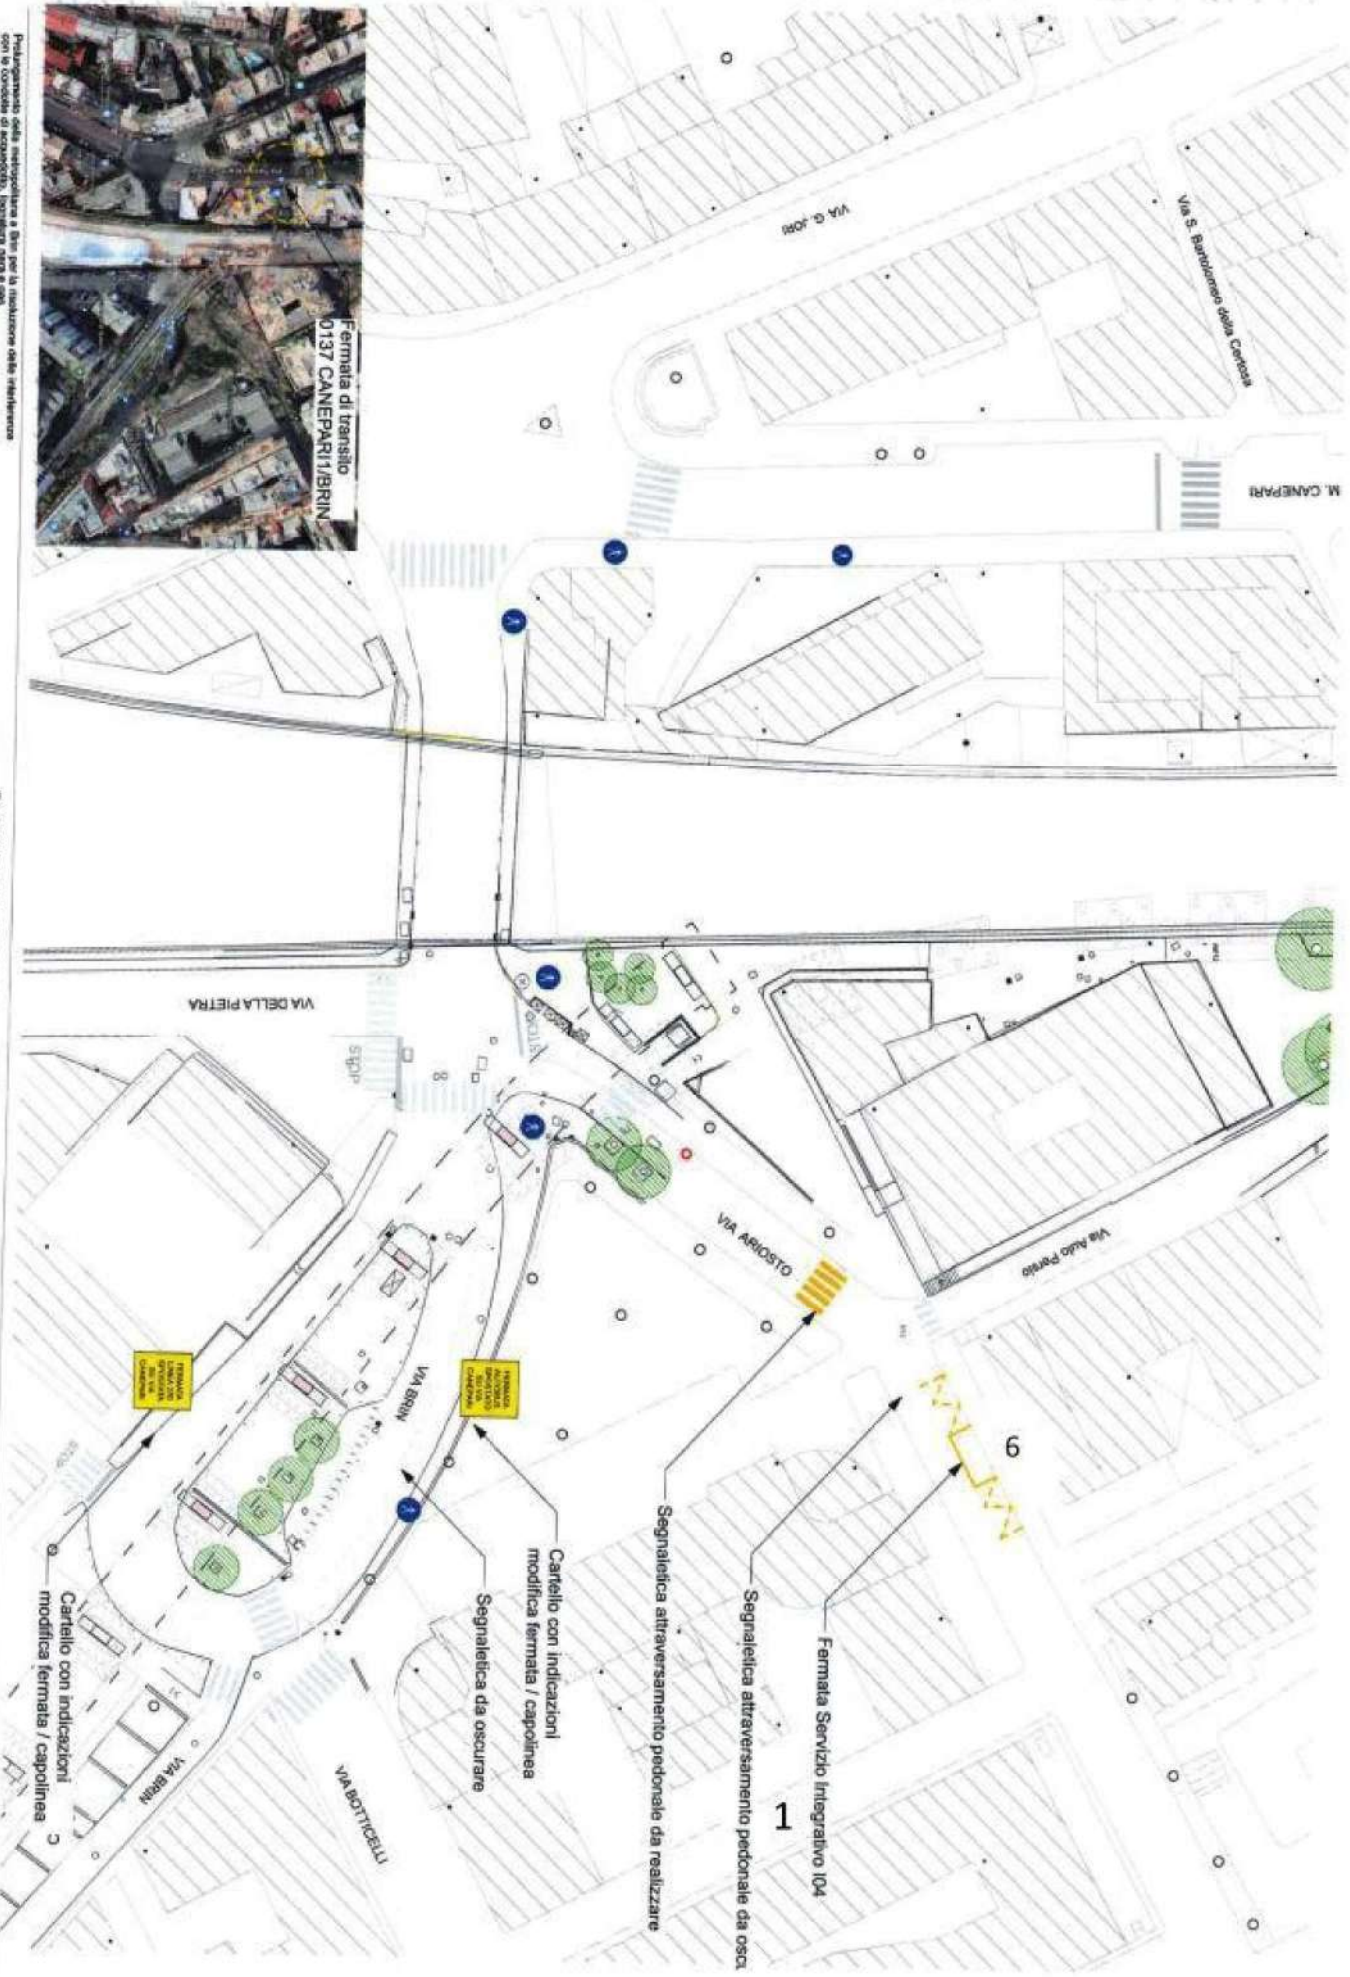

Cartello con indicazioni modifica fermata / capolinea

Segnaletica da oscurare

Cartello con indicazioni modifica fermata / capolinea

Segnaletica attraversamento pedonale da realizzare


Segnaletica attraversamento pedonale da oscurare

Fermata Servizio Integrativo 104


6

1

# FASE 1 e-distribuzione

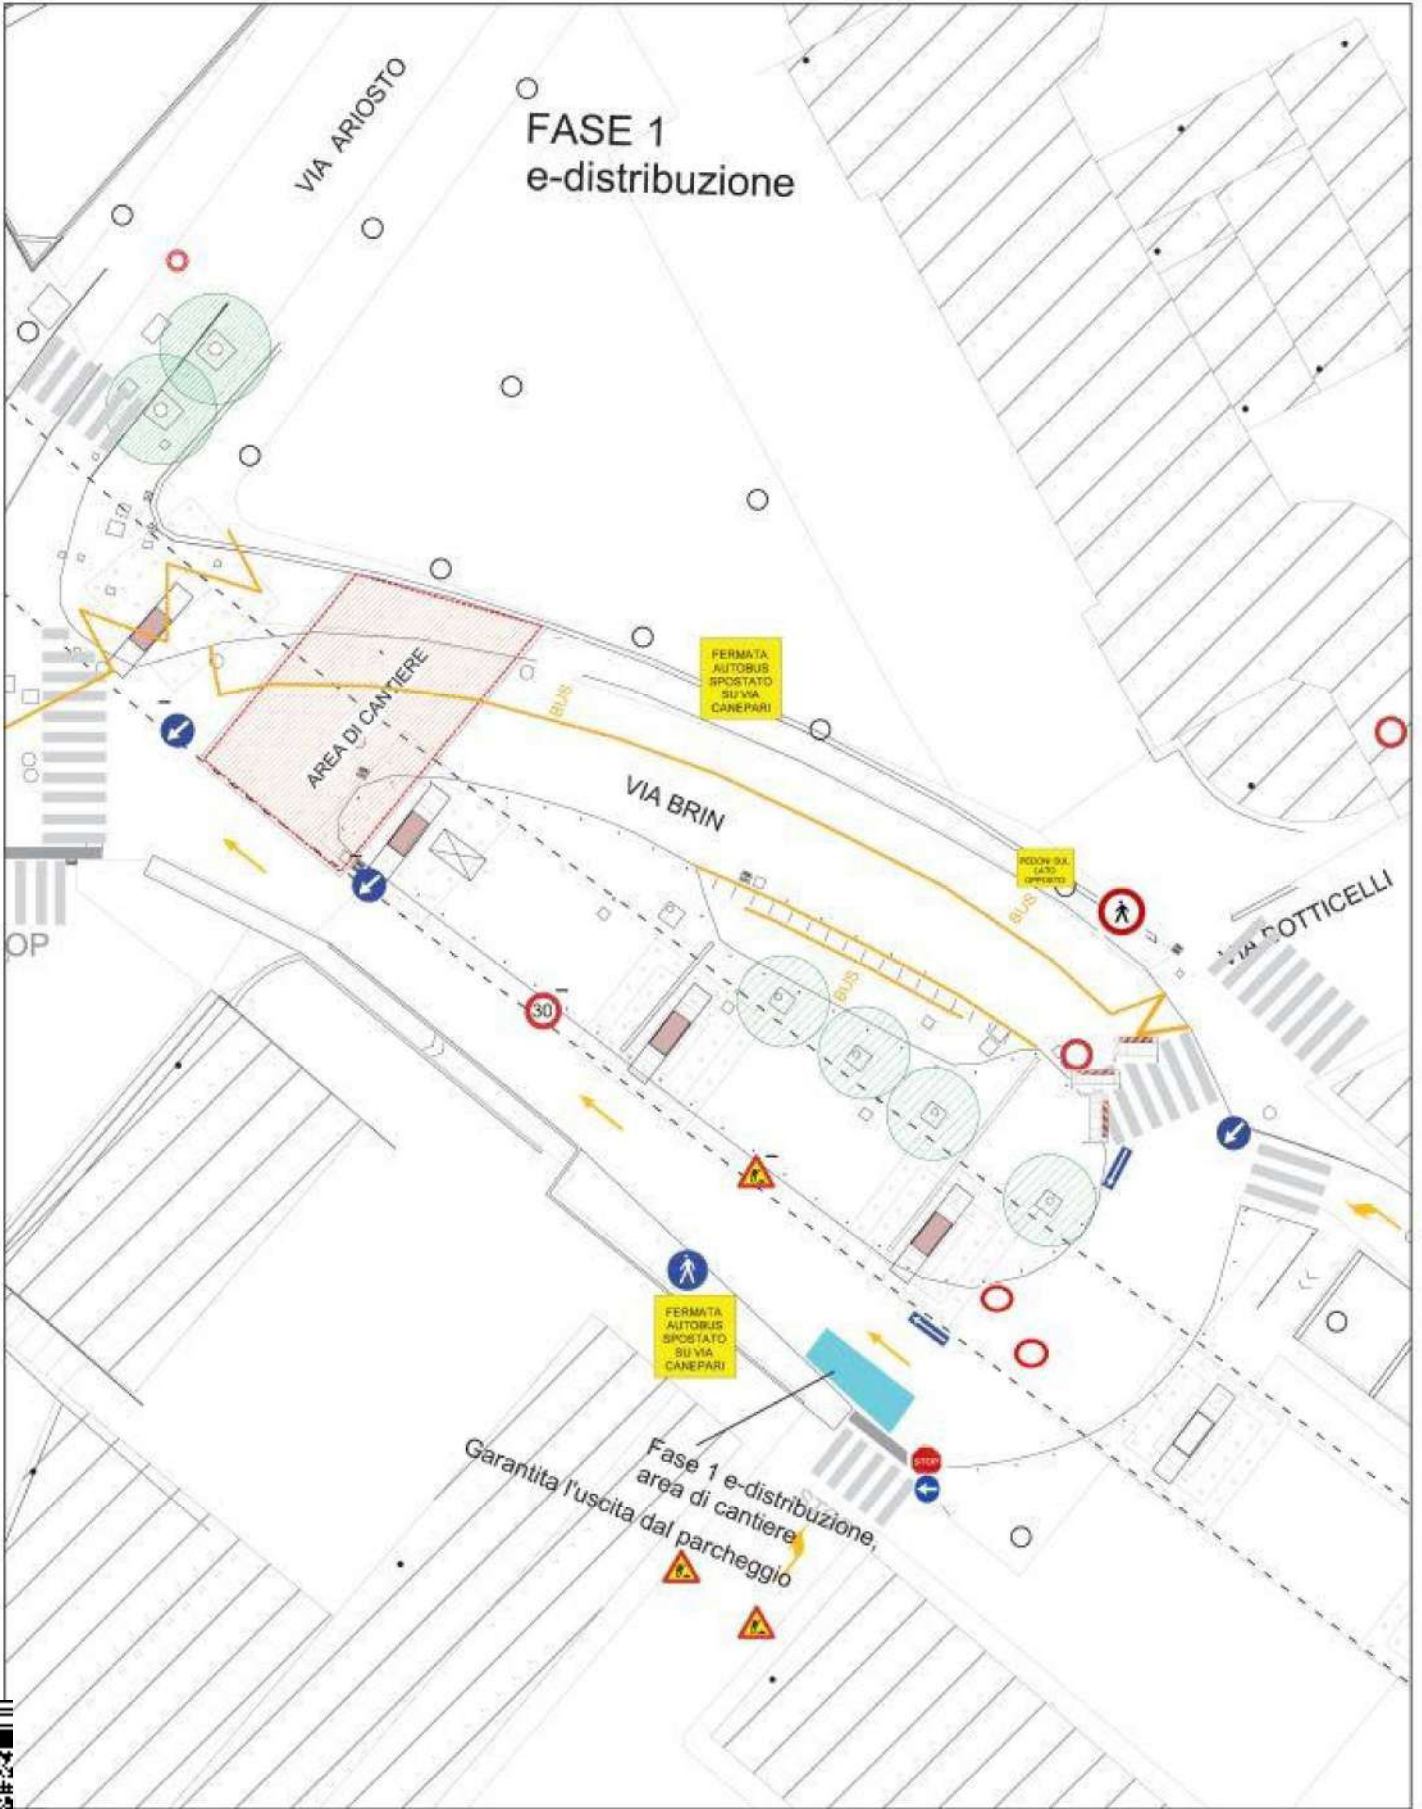

c\_d969.Comune di Genova - Rep. ORM 29/12/2022.0001047-I

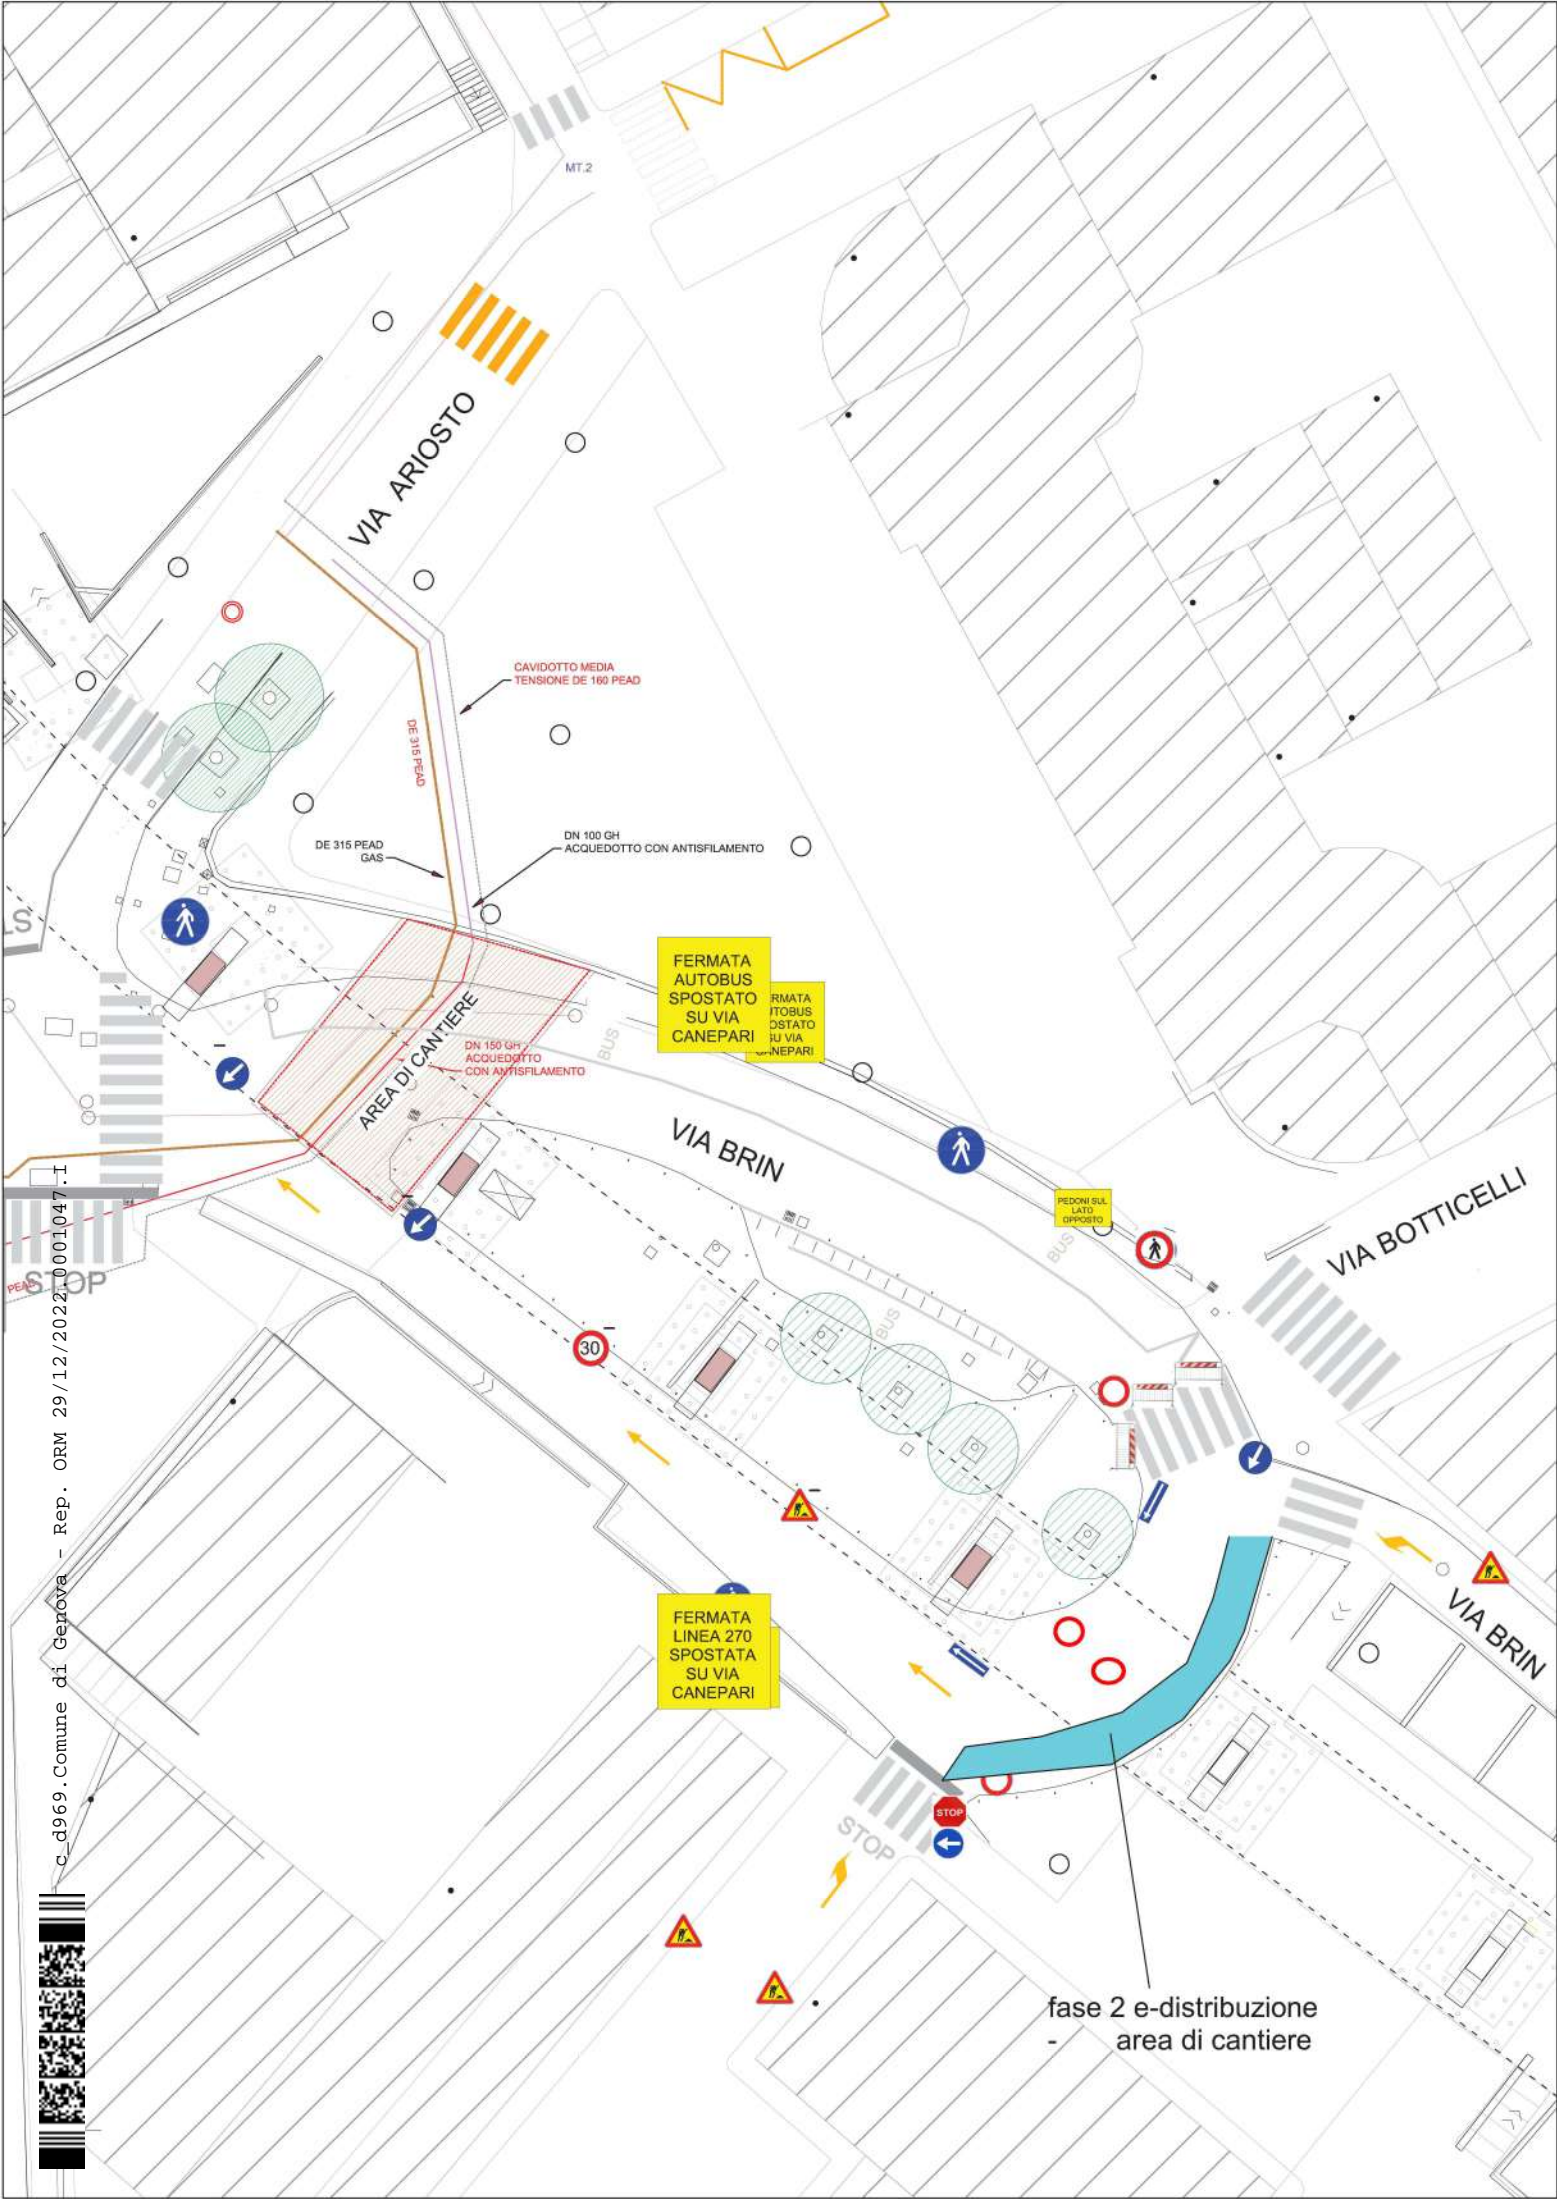

VIA ARIOSTO

CAVIDOTTO MEDIA TENSIONE DE 160 PEAD

DE 315 PEAD GAS

DN 100 GH ACQUEDOTTO CON ANTISFILAMENTO

FERMATA AUTOBUS SPOSTATO SU VIA CANEPARI

FERMATA AUTOBUS SPOSTATO SU VIA CANEPARI

AREA DI CANTIERE

DN 150 GH ACQUEDOTTO CON ANTISFILAMENTO

VIA BRIN

VIA BOTTICELLI


VIA BRIN

FERMATA LINEA 270 SPOSTATA SU VIA CANEPARI

fase 2 e-distribuzione area di cantiere



# fase 4 e-distribuzione

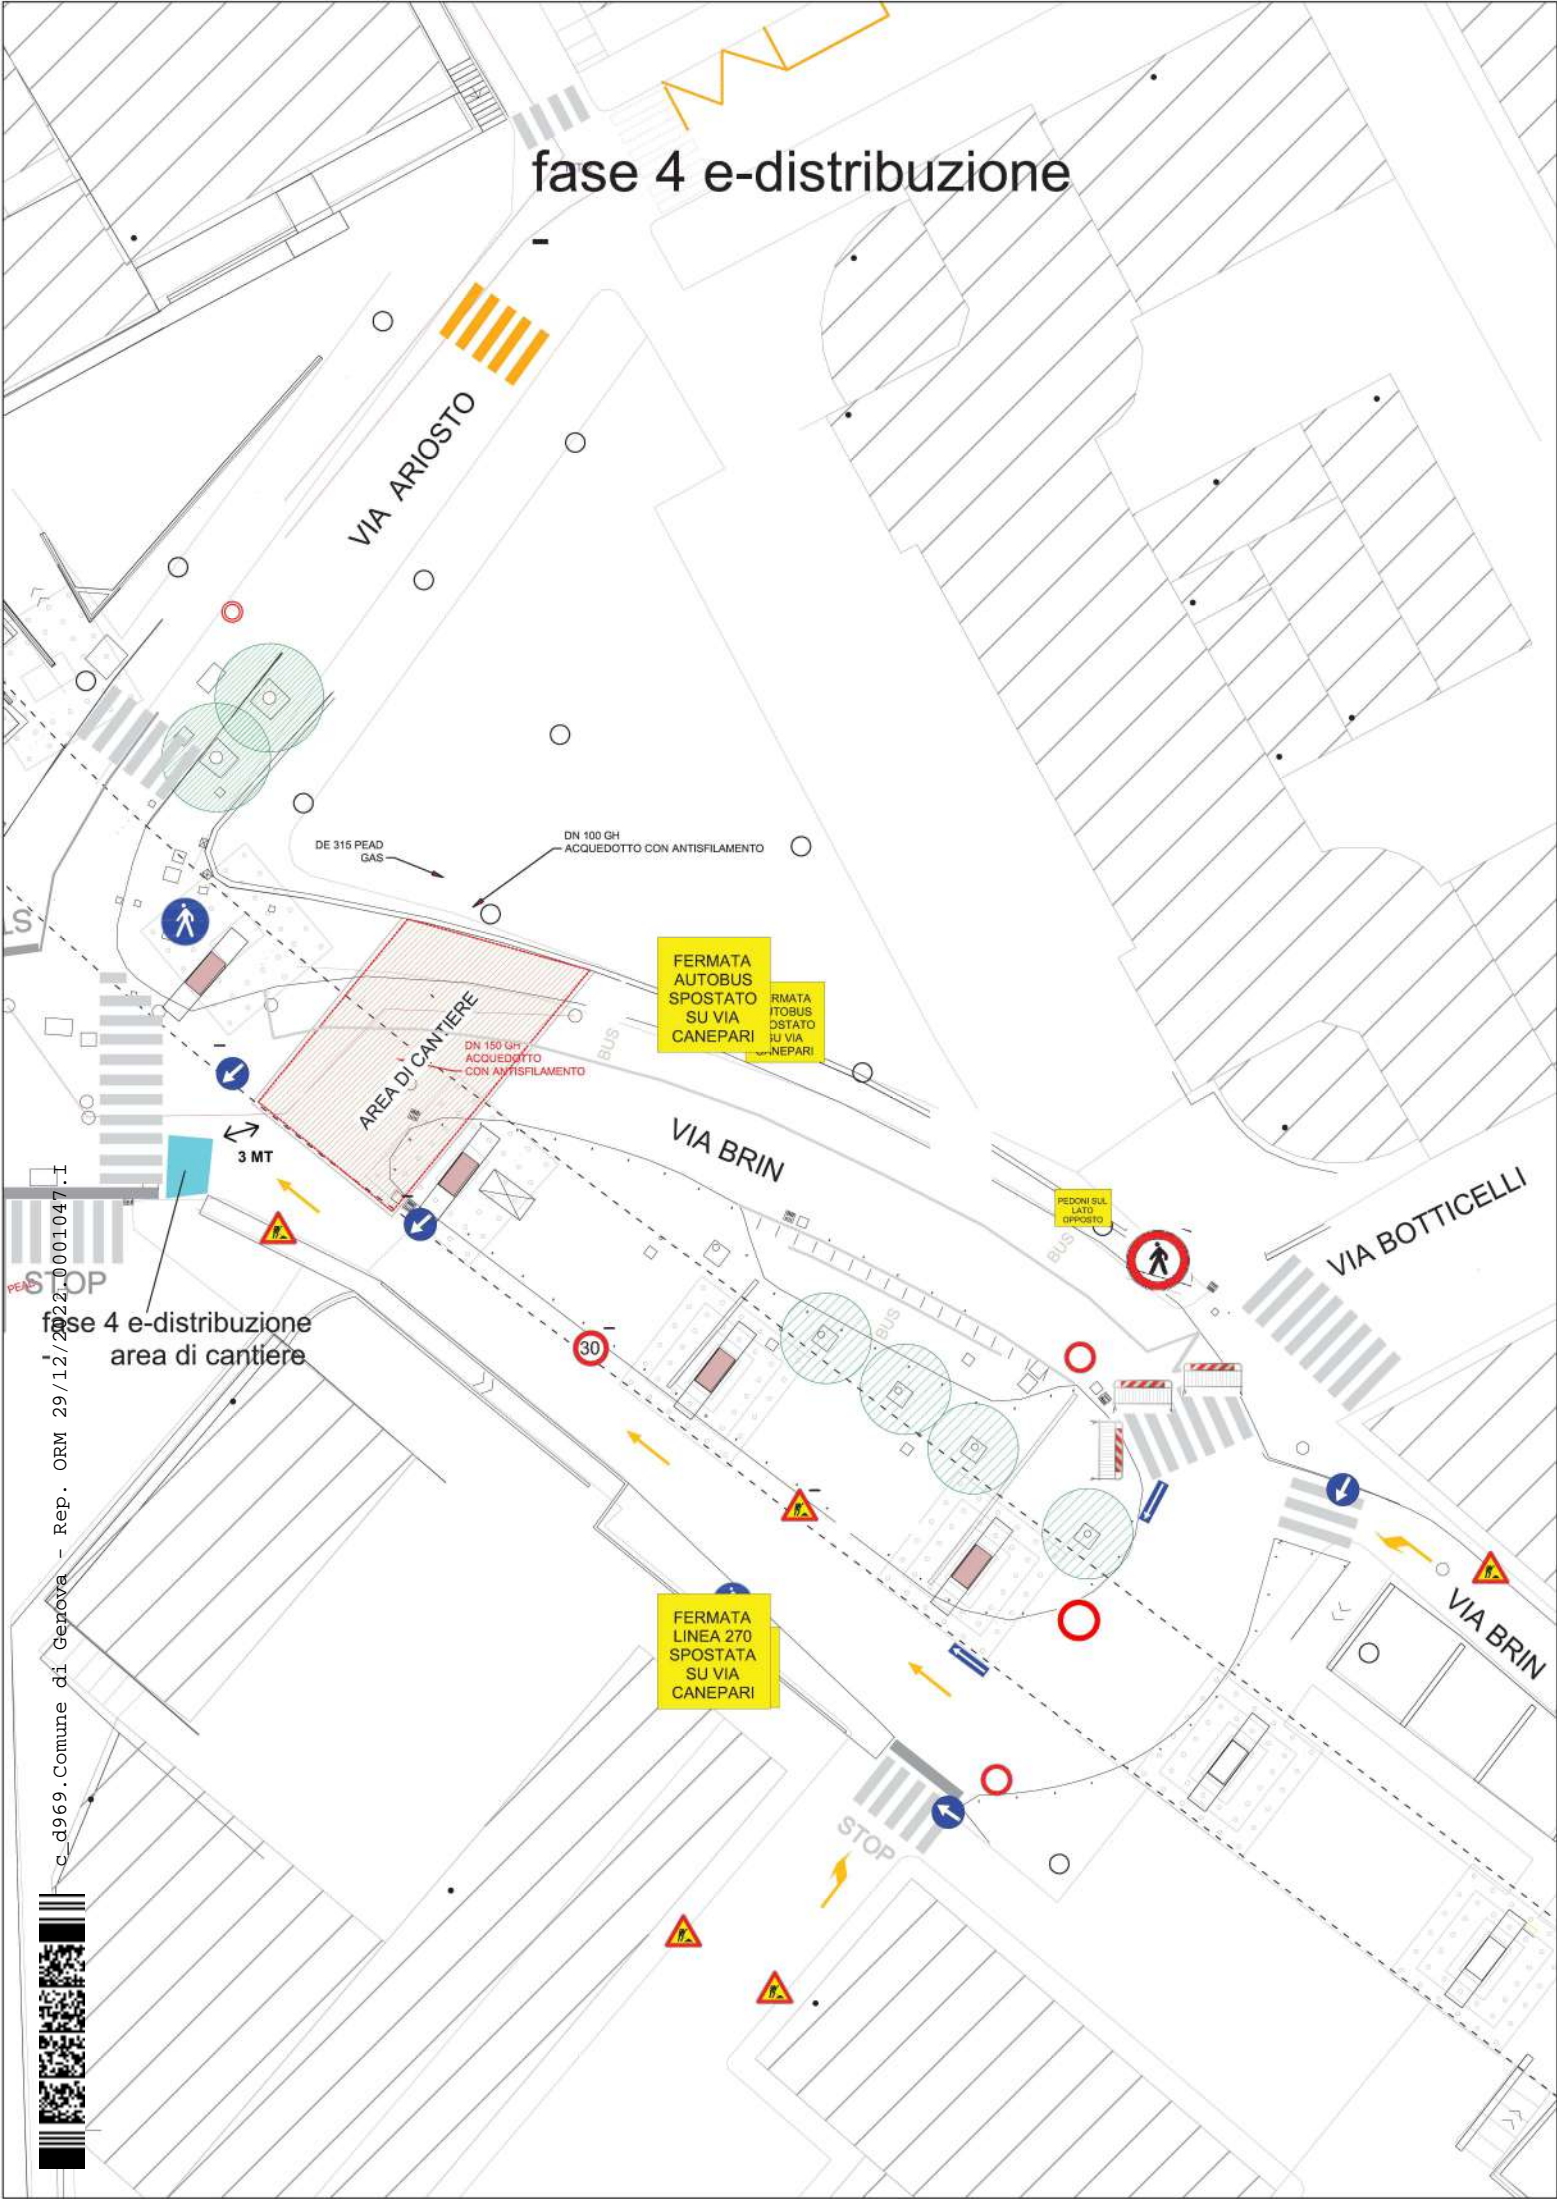

c\_d969.Comune di Genova - Rep. ORM 29/12/2022.0001047-I

fase 4 e-distribuzione  
area di cantiere





fase 5 e-distribuzione

Accesso e uscita  
da via L.Ariosto  
gestita con movieri

fase 5 e-distribuzione  
area di cantiere

VIA ARIOSTO

VIA BRIN

VIA BOTTICELLI


VIA DELLA PIETRA

AREA DI CANTIERE

FERMATA  
AUTOBUS  
SPOSTATO  
SU VIA  
CANEPARI

FERMATA  
LINEA 270  
SPOSTATA  
SU VIA  
CANEPARI

c\_d969.Comune di Genova - Rep. ORM 29/12/2022.0001047.1

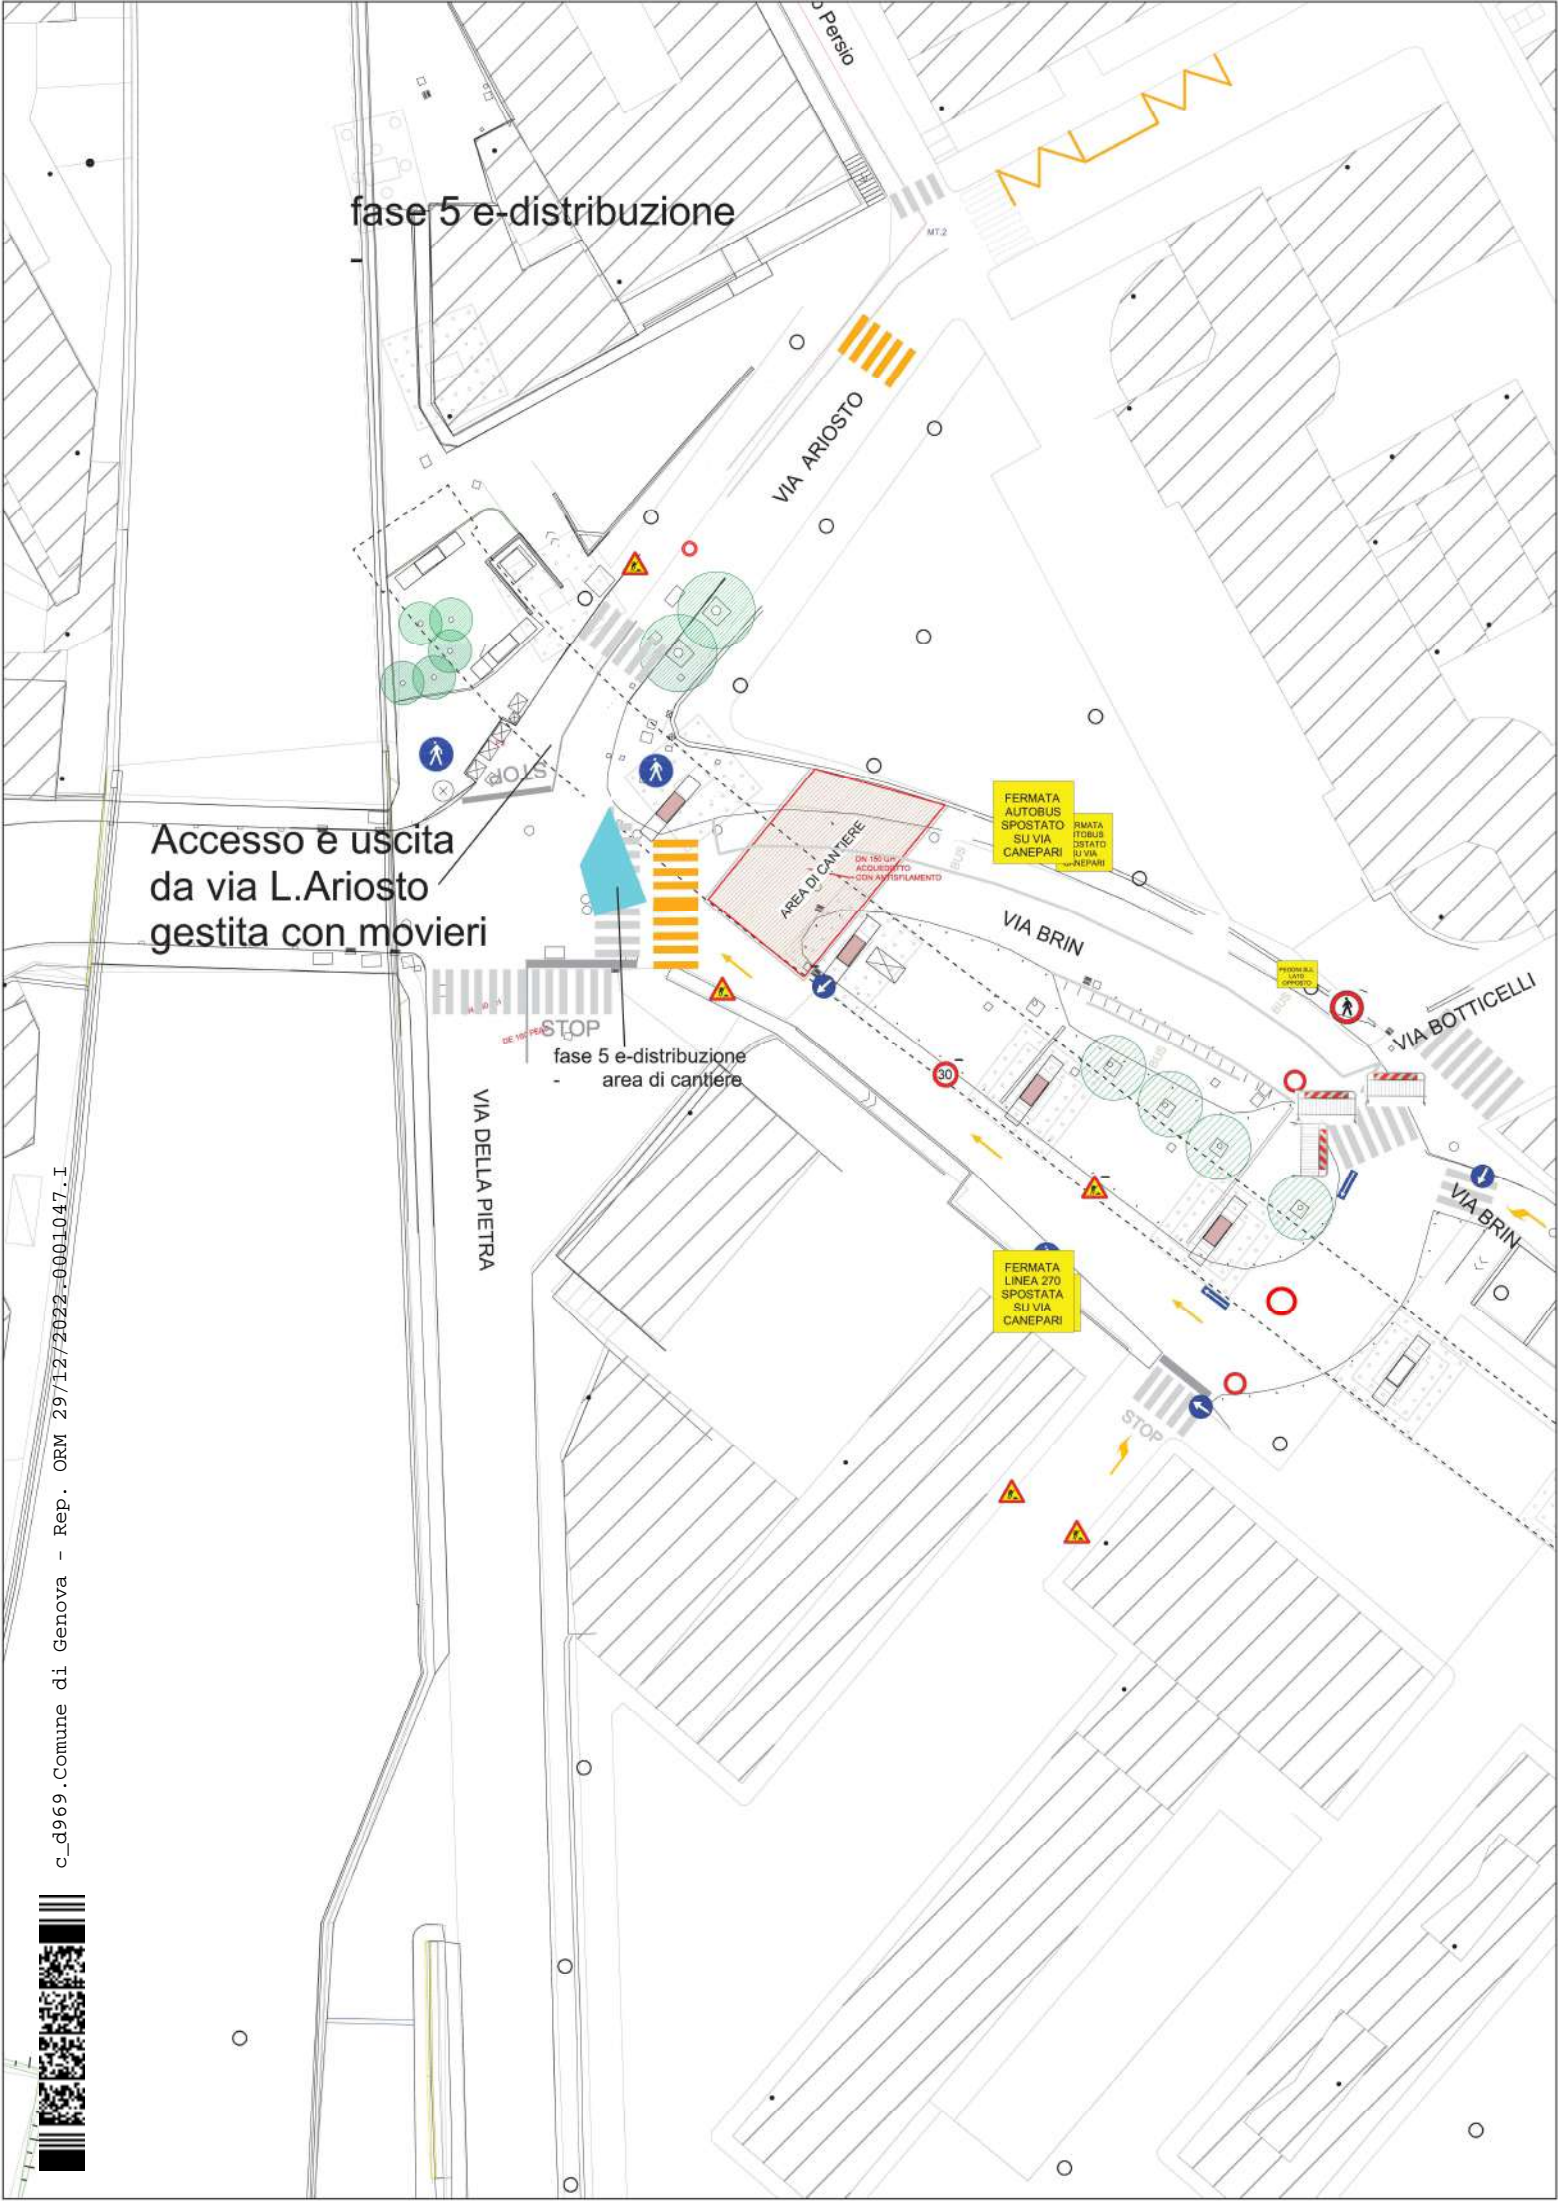

fase 6 e-distribuzione

Accesso e uscita  
da via L.Ariosto  
gestita con movieri

fase 6 e-distribuzione  
area di cantiere

FERMATA  
AUTOBUS  
SPOSTATO  
SU VIA  
CANEPARI

FERMATA  
LINEA 270  
SPOSTATA  
SU VIA  
CANEPARI

FERMATA  
AUTOBUS  
SPOSTATO  
SU VIA  
CANEPARI

VIA DELLA PIETRA

VIA ARIOSTO

VIA BRIN

VIA BOTTICELLI

VIA BRIN

c\_d969.Comune di Genova - Rep. ORM 29/12/2022\_0001047\_I

