



COMUNE DI GENOVA

Direzione Regolazione

ORDINANZA

ATTO N. ORM 1002 DEL 06/11/2023

OGGETTO: **CORSO EUROPA - CAVALCAVIA CARLO NEGRI**

TEMPORANEA MODIFICA DELLA CIRCOLAZIONE E DELLA SOSTA VEICOLARE MEDIANTE ISTITUZIONE DI OBBLIGHI E LIMITAZIONI AL TRANSITO PER DELIMITAZIONE DI AREA DI CANTIERE

IL DIRIGENTE

Premesso che l'impresa Cigiemme SNC,CF/P.IVA 01010310891, ha presentato istanza PG 2023/496247 del 23/10/2023 con cui viene richiesta l'emissione di un provvedimento di modifica della viabilità in una via nel territorio del Municipio IX – Levante, nell'ambito delle lavorazioni volte alla manutenzione dell'impalcato sovrastante Corso Europa – denominato cavalcavia Carlo Negri;

Atteso che tali lavori avranno luogo in Corso Europa dove sarà necessario intervenire modificando la circolazione veicolare, prevedendo la parzializzazione di entrambe le carreggiate al fine di consentire i lavori di manutenzione sul viadotto in parola, così come da planimetrie allegata e facenti parte del presente provvedimento;

Preso atto che le lavorazioni avranno un rilevante impatto sulla circolazione stradale in entrambe le direzioni su questa importante arteria cittadina;

Considerato che le modifiche viarie in trattazione si rendono necessarie per consentire la sicurezza e la fluidità della circolazione veicolare e pedonale così come quella delle maestranze impegnate nell'opera;

Valutato che, per la situazione sopra descritta, appare opportuno provvedere all'adozione di misure a carattere provvisorio, idonee a tutelare l'incolumità pubblica e la sicurezza delle lavorazioni;

Tenuto conto che le lavorazioni in parola verranno svolte in due fasi differenti con l'obbligo da parte della Ditta esecutrice dei lavori di comunicare per iscritto alla scrivente Direzione il termine della prima fase dei lavori e l'avvio della seconda fase;

Ritenuto opportuno

- istituire la limitazione temporanea della velocità massima a 30 km/h per tutte le categorie di veicoli, in sostituzione del limite di velocità esistente, ai sensi di quanto previsto dall'art. 142 comma 2 del vigente Codice della Strada, al fine di garantire condizioni di sicurezza della circolazione veicolare e pedonale, nonché di salvaguardare la pubblica e privata incolumità;
- adottare le modifiche alla viabilità così come meglio previste nel piano di segnalamento temporaneo di cantiere facente parte del presente provvedimento;
- per la prima fase dei lavori, di istituire il divieto di circolazione veicolare sulla terza corsia da mare in direzione levante e, contestualmente, sulla terza corsia da monte in direzione ponente di Corso Europa in corrispondenza del cavalcavia Carlo Negri;
- per la seconda fase dei lavori, di istituire il divieto di circolazione veicolare sulla prima e seconda corsia da mare in direzione levante e, contestualmente, sulla prima e seconda corsia da monte in direzione ponente di Corso Europa in corrispondenza del cavalcavia Don Bosco;

Visto

I due piani di segnalamento temporaneo, Fase 1 e Fase 2, presentati dall'impresa esecutrice dei lavori;

Visti inoltre

- la valutazioni di polizia stradale espresse ai sensi della D.D. 117.0.0.5/2013;
- gli artt. 5, 6 e 7 del Decreto Legislativo 30.4.92 n. 285 "Nuovo Codice della Strada";
- l'art. 107 del Decreto Legislativo 18.08.2000 n. 267 "Testo Unico delle leggi sull'ordinamento degli Enti Locali";
- l'art. 51 comma 10 dello Statuto del Comune di Genova, approvato con Deliberazione di Consiglio Comunale n. 4 del 16.02.2010;
- il Decreto del Ministero delle infrastrutture e dei trasporti 10 luglio 2002, recante *"disciplinare tecnico relativo agli schemi segnaletici, differenziati per categoria di strada, da adottare per il segnalamento temporaneo"*;
- il Decreto del Ministero del lavoro e delle politiche sociali di concerto con il Ministero della salute ed il Ministero delle infrastrutture e trasporti 22 gennaio 2019, recante *"i criteri generali di sicurezza relativi alle procedure di revisione, integrazione e apposizione della segnaletica stradale destinata alle attività lavorative che si svolgono in presenza di traffico veicolare"*;

ORDINA

Per le motivazioni sopra esposte, dal giorno **06.11.2023** al giorno **22.12.2023**, su ambo le

carreggiate di Corso Europa, nel segmento stradale compreso tra l'intersezione di Corso Europa e via delle Campanule e l'impianto semaforico situato in corrispondenza dell'intersezione di Corso Europa e via Funtanin è istituito il limite massimo di velocità di 30 km/h.

- per la prima fase dei lavori, è istituito il divieto di circolazione veicolare sulla terza corsia da mare in direzione levante e, contestualmente, sulla terza corsia da monte in direzione ponente di Corso Europa in corrispondenza del cavalcavia Carlo Negri;
- per la seconda fase dei lavori, è istituito il divieto di circolazione veicolare sulla prima e seconda corsia da mare in direzione levante e, contestualmente, sulla prima e seconda corsia da monte in direzione ponente di Corso Europa in corrispondenza del cavalcavia Don Bosco;

Contestualmente, nel medesimo tratto stradale, è istituito il divieto di transito per i pedoni sui marciapiedi di monte e di mare.

La fermata bus del Trasporto pubblico locale, ubicata sulla direttrice levante, è temporaneamente spostata in corrispondenza dell'intersezione tra Corso Europa e la rampa discendente proveniente dal Cavalcavia C. Negri.

Nell'ambito del cantiere oggetto della presente Ordinanza, si applicano le disposizioni del Decreto del Ministero delle Infrastrutture e Trasporti del 10/07/2002 "Disciplinare Tecnico relativo agli schemi segnaletici, differenziati per categoria di strada, da adottare per il segnalamento temporaneo" ed adottano i criteri minimi di sicurezza previsti dall'Allegato I del D.M. 22/01/2019.

All'impresa esecutrice è fatto obbligo di utilizzare personale che abbia ricevuto l'informazione, la formazione e l'addestramento specifici previsti dal D.M. 22/01/2019.

I soggetti indicati in premessa, restano responsabili del mantenimento in esercizio ed in perfetta efficienza dei tratti stradali e della prevista segnaletica stradale per tutta la durata dei lavori mantenendo sollevato ed indenne il Comune di Genova da qualunque responsabilità derivante da carenza e/o inefficienza, di qualsivoglia natura, della segnaletica stradale stessa e della esecuzione delle lavorazioni.

A lavori ultimati, ovvero in ogni caso ciò si rendesse necessario prima dell'ultimazione dei lavori, la riapertura al transito di tali tratti potrà avvenire solamente previo ripristino delle condizioni di transitabilità compresa la messa in opera della segnaletica stradale eventualmente rimossa od oscurata per effetto dei lavori.

L'efficacia del presente provvedimento è subordinata alla presentazione al Comune di Genova, da parte della ditta esecutrice dell'intervento ed entro e non oltre le 24 ore successive dall'inizio dei lavori, della relativa comunicazione.

Qualora non effettivamente accertata dal personale della Civica Amministrazione, la conclusione dei lavori ed il corretto ripristino dei luoghi, come sopra specificato, devono

essere comunicati entro e non oltre le 24 ore successive.

Siano ottemperate tutte le prescrizioni disposte dalla Polizia Locale, indicate nel parere allegato al presente provvedimento, la quale potrà adottare ulteriori misure di regolazione stradale ritenute necessarie.


MANDA

alla Direzione Corpo di Polizia Locale per la verifica della corretta applicazione della presente ordinanza.



IL DIRIGENTE
Firmato digitalmente
Varno Maccari

Avverso il presente provvedimento può essere opposto ricorso entro sessanta giorni, dalla data di pubblicazione all'albo pretorio, al Tribunale Amministrativo Regionale della Liguria nei termini e modi previsti dall'art. 2 e seguenti della L.1034/1971 e s.m. e i. , ovvero entro centoventi giorni dalla data di pubblicazione al Presidente della Repubblica nei termini e modi previsti dall'art. 8 e seguenti del D.P.R. 1199/1971.

Vista 1

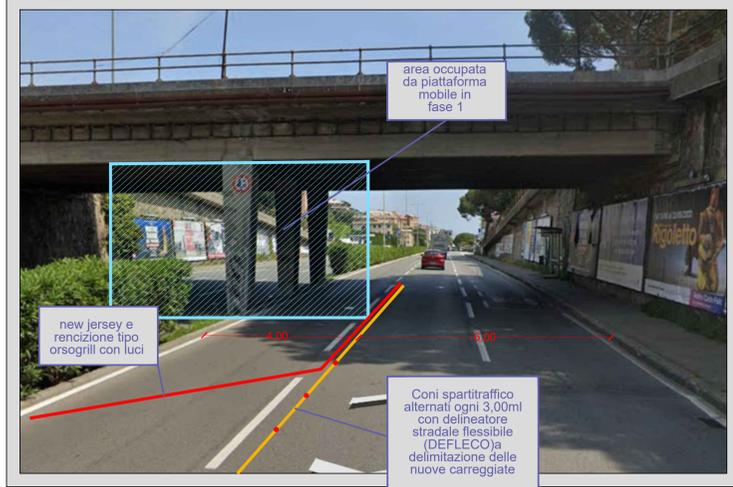

Vista 2

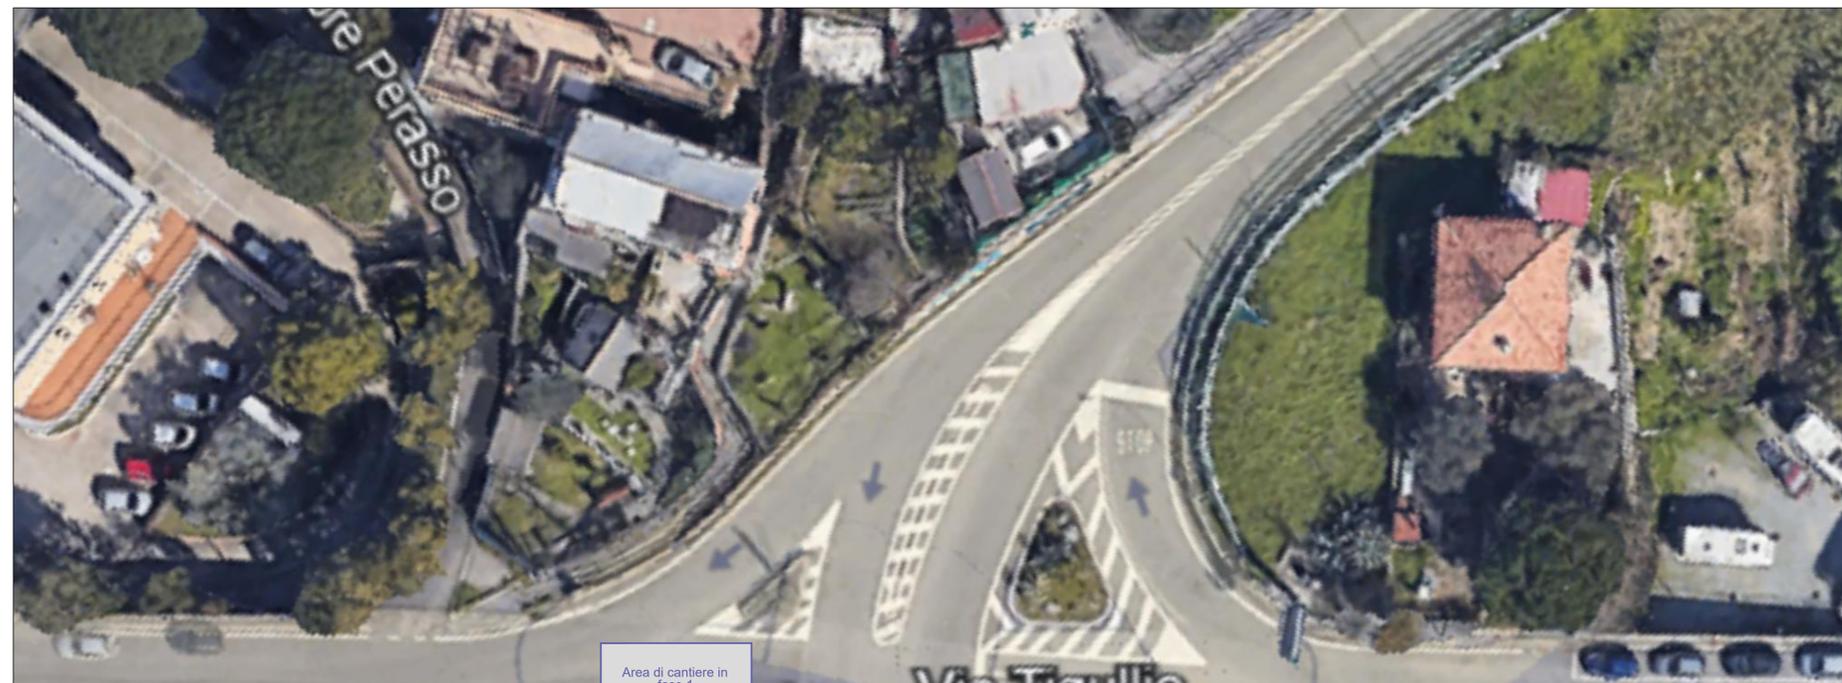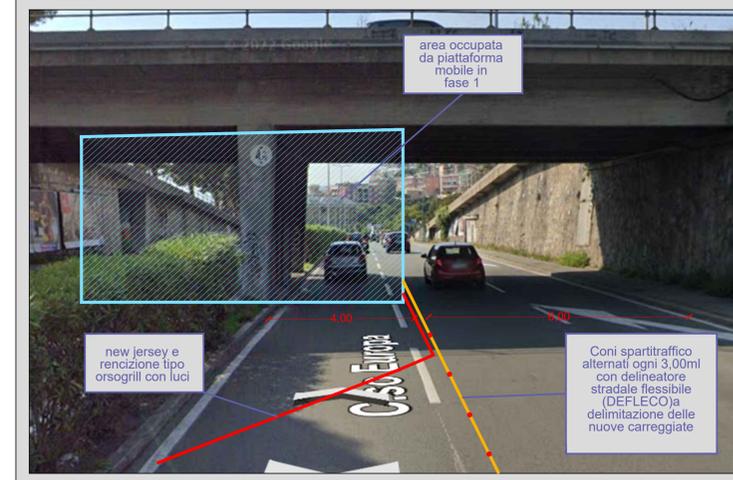


OGGETTO
Piano di segnalamento per modifica alla viabilità nel tratto di strada di Corso Europa all'incrocio con il Cavalcavia Carlo Negri

ORIENTAMENTO
NORD

FASE 1
scala 1:200

IMPRESA
CIGIEMME S.n.c. di Costa Mauro & C.
Via Nuova Provinciale San Siro Foce, 2
16046 Mezzanago (GE)
P.I. - C.F.: 01010310991
Tel/Fax: 0185/321997

Vista 1

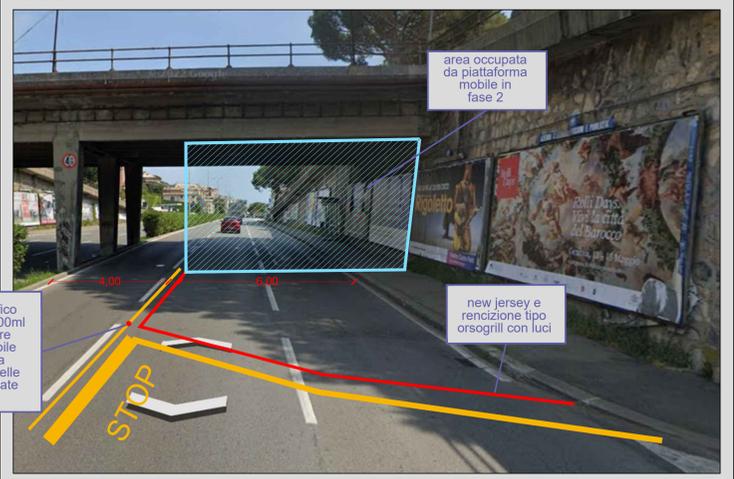

Vista 2

