



COMUNE DI GENOVA

## Direzione Regolazione

### ORDINANZA

ATTO N. ORM 852 DEL 25/06/2024

OGGETTO: **VIE E PIAZZE TERRITORIO MUNICIPIO VIII MEDIO LEVANTE**

**TEMPORANEA MODIFICA ALLA DISCIPLINA DELLA CIRCOLAZIONE E DELLA SOSTA VEICOLARE MEDIANTE ISTITUZIONE DI OBBLIGHI, DIVIETI E LIMITAZIONI IL 30/06/2024 PER CONSENTIRE LO SVOLGIMENTO DELL'EVENTO "FIERA DI SAN PIETRO FOCE 2024"**

### IL DIRIGENTE

**Premesso** che l'Ufficio Fiere e Spettacolo Viaggiante, ha presentato istanza PG/2024/308643 in data 19/06/2024, con la quale ha richiesto l'emissione di un provvedimento di modifica della viabilità in alcune vie nel territorio del Municipio VIII – Medio Levante, nell'ambito della manifestazione/evento denominata "FIERA DI SAN PIETRO FOCE 2024";

**Atteso** che l'evento comporterà l'occupazione di suolo pubblico così da rendere necessaria l'introduzione di misure viabilistiche tese alla mitigazione delle criticità in ragione della sicurezza degli utenti della strada; la sede stradale non può essere contemporaneamente destinata alla circolazione ed alla sosta veicolare;

**Constatato** che dette misure comportano modificazioni alla disciplina della circolazione stradale in senso lato - sia essa intesa come veicolare che pedonale - decise da personale di polizia stradale al fine di garantire la sicurezza e l'incolumità degli utenti della strada

**Vista** la nota con la quale la Polizia Locale, in qualità di organo di Polizia Stradale ex art. 12 C.d.S., richiede di modificare l'ordinario assetto viabilistico con l'adozione di misure temporanee di regolazione della circolazione stradale mediante istituzione di obblighi, divieti e limitazioni in occasione della manifestazione/evento;

**Richiamata** la Determinazione Dirigenziale N. 2013-117.0.0.-05 ed il connesso accordo integrativo inerente alle procedure/procedimenti pattuiti in sede di accordo inter direzionale



finalizzati alla razionalizzazione ed implementazione in termini di efficienza ed efficacia dell'azione amministrativa e delle soluzioni operative;

**Preso atto** del punto A di cui al predetto Accordo Integrativo che enuclea le modalità operative di entrambe le Strutture in occasione di modifiche alla circolazione per consentire lo svolgimento di eventi e manifestazioni ludiche/sportive dettagliando che *“l’ordinanza (temporanea) viene richiesta direttamente e in modo dettagliato dalla Polizia Municipale per consentire lo svolgimento di una manifestazione ludico e/o sportiva o altro evento pubblico di significativo interesse. In questo caso la Direzione Mobilità procede a redigere il provvedimento richiesto dalla P.M. (fatte salve eventuali diverse valutazioni da parte della D.M. che saranno portate a conoscenza della P.M. nel più breve tempo possibile)”*;

### Visti inoltre

- gli artt. 5, 6 e 7 del Decreto Legislativo 30.4.92 n. 285 “Nuovo Codice della Strada”;
- l’art. 107 del Decreto Legislativo 18.08.2000 n. 267 “Testo Unico delle leggi sull’ordinamento degli Enti Locali”;
- l’art. 51 comma 10 dello Statuto del Comune di Genova, approvato con Deliberazione di Consiglio Comunale n. 64 del 29.06.2021;
- il Decreto del Ministero delle infrastrutture e dei trasporti 10 luglio 2002, recante “disciplinare tecnico relativo agli schemi segnaletici, differenziati per categoria di strada, da adottare per il segnalamento temporaneo”;
- il Decreto del Ministero del lavoro e delle politiche sociali di concerto con il Ministero della salute ed il Ministero delle infrastrutture e trasporti 22 gennaio 2019, recante “i criteri generali di sicurezza relativi alle procedure di revisione, integrazione e apposizione della segnaletica stradale destinata alle attività lavorative che si svolgono in presenza di traffico veicolare”;

## ORDINA

per quanto sopra esposto, il 30/06/2024 sono adottate le prescrizioni indicate dalla Polizia Locale con nota Prot. 314479 del 25/06/2024 di seguito riportate. In particolare è istituito dalle ore 00:10 del 30/06/2024 fino a cessate esigenze il **DIVIETO DI SOSTA**, con sanzione accessoria della rimozione forzata per gli inadempienti e **DIVIETO DI TRANSITO**, eccetto i veicoli afferenti la manifestazione (limitatamente al tempo di allestimento e disallestimento) di soccorso e di emergenza, nelle seguenti vie:

- via Casaregis tutto il tratto compreso tra corso B.Aires e corso Marconi;
- via Cecchi entrambi i lati di entrambe le carreggiate nel tratto compreso tra corso Torino e via Casaregis;
- corso Torino tratto compreso tra via Cecchi e corso B.Aires, esclusi i controviali di levante e di ponente e, limitatamente alla sola sosta, la carreggiata ponente nel tratto tra via Rsuspoli e via Cecchi (fronte civici 121-131RR);



- via Ruspoli ambo i lati del tratto compreso tra via Casaregis e corso Torino;
- via Rimassa carreggiata lato levante nel tratto compreso tra via Morin e via Cecchi;
- via San Pietro Foce tutta;
- via Morin ambo i lati nel tratto compreso tra via Rimassa e via Casaregis ad eccezione del tratto tra via Rimassa e via Craverso dove sarà consentito il solo transito con inversione del senso di marcia che diventerà da levante a ponente con obbligo di arresto allo stop e prosecuzione diritto all'intersezione con via Rimassa;
- via Pareto per i primi 15 metri ambo i lati a partire dall'intersezione con via Casaregis;
- via Trebisonda ambo i lati nel tratto compreso tra via Montesuello e corso Torino;
- via Pisacane ambo i lati nel tratto compreso tra piazza Palermo e corso Torino;

E' contestualmente istituita un'area di sosta Taxi nel lato ponente della carreggiata ponente di corso Torino nel tratto compreso tra via Cecchi e via Ruspoli (fronte civici 121-131RR).

E' infine istituito dalle ore 00:10 del 30/06/2024 fino a cessate esigenze il **DIVIETO DI SOSTA**, con sanzione accessoria della rimozione forzata per gli inadempienti, in conseguenza delle modifiche di circolazione dei mezzi AMT nei seguenti tratti stradali:

- via Rimassa lato levante della carreggiata di levante, nel tratto tra il civico 76 (compreso) e via Morin, con contestuale istituzione del capolinea AMT linea 20;
- via Rimassa ambo i lati della carreggiata lato ponente in corrispondenza dei civici 169 e 171 RR e sul lato ponente della stessa carreggiata nel tratto a mare del civico 51;
- corso Marconi lato monte della carreggiata monte in corrispondenza del civico 40R;
- via Ruspoli lato monte fronte civico 5;

E' invertito il senso di marcia, che diventerà a senso unico da levante a ponente, nello stacco tra le due carreggiate di via Rimassi in corrispondenza di via Morin.

E' consentito ai mezzi AMT l'utilizzo dell'originario capolinea bus di via Rimassa ed il transito nel viale centrale di corso Torino in direzione monte sino alle ore 02:30 del 30/06/2024.

La Polizia Locale potrà assumere ulteriori misure di polizia stradale per effetto di esigenze emerse in occasione dell'evento.

La presente ordinanza è efficace solo se supportata dal titolo autorizzativo emesso dall'Ufficio preposto, ed in ogni caso, non costituisce titolo autorizzativo.

E' in capo agli organizzatori dell'evento la posa in opera, il mantenimento e la rimozione della necessaria segnaletica stradale mantenendo sollevato ed indenne il Comune di Genova da qualunque responsabilità derivante da carenza e/o inefficienza, di qualsivoglia natura, della segnaletica stradale stessa. Agli stessi organizzatori è fatto obbligo dell'integrale ripristino dello stato dei luoghi a cessate esigenze nonché delle condizioni di transitabilità compresa la messa in opera della segnaletica stradale eventualmente

rimossa od oscurata.

## MANDA

Agli organizzatori rendere noto al pubblico mediante l'installazione della prescritta segnaletica stradale, nei tempi e modi previsti dalla vigente normativa,

Alla Direzione Corpo di Polizia Locale per la verifica della corretta applicazione della presente ordinanza.


IL DIRIGENTE

Firmato digitalmente

Dott.ssa Maria Cristina Carmeli per Varno Maccari

*Avverso il presente provvedimento può essere opposto ricorso entro sessanta giorni, dalla data di pubblicazione all'albo pretorio, al Tribunale Amministrativo Regionale della Liguria nei termini e modi previsti dall'art. 2 e seguenti della L.1034/1971 e s.m. e i. , ovvero entro centoventi giorni dalla data di pubblicazione al Presidente della Repubblica nei termini e modi previsti dall'art. 8 e seguenti del D.P.R. 1199/1971.*



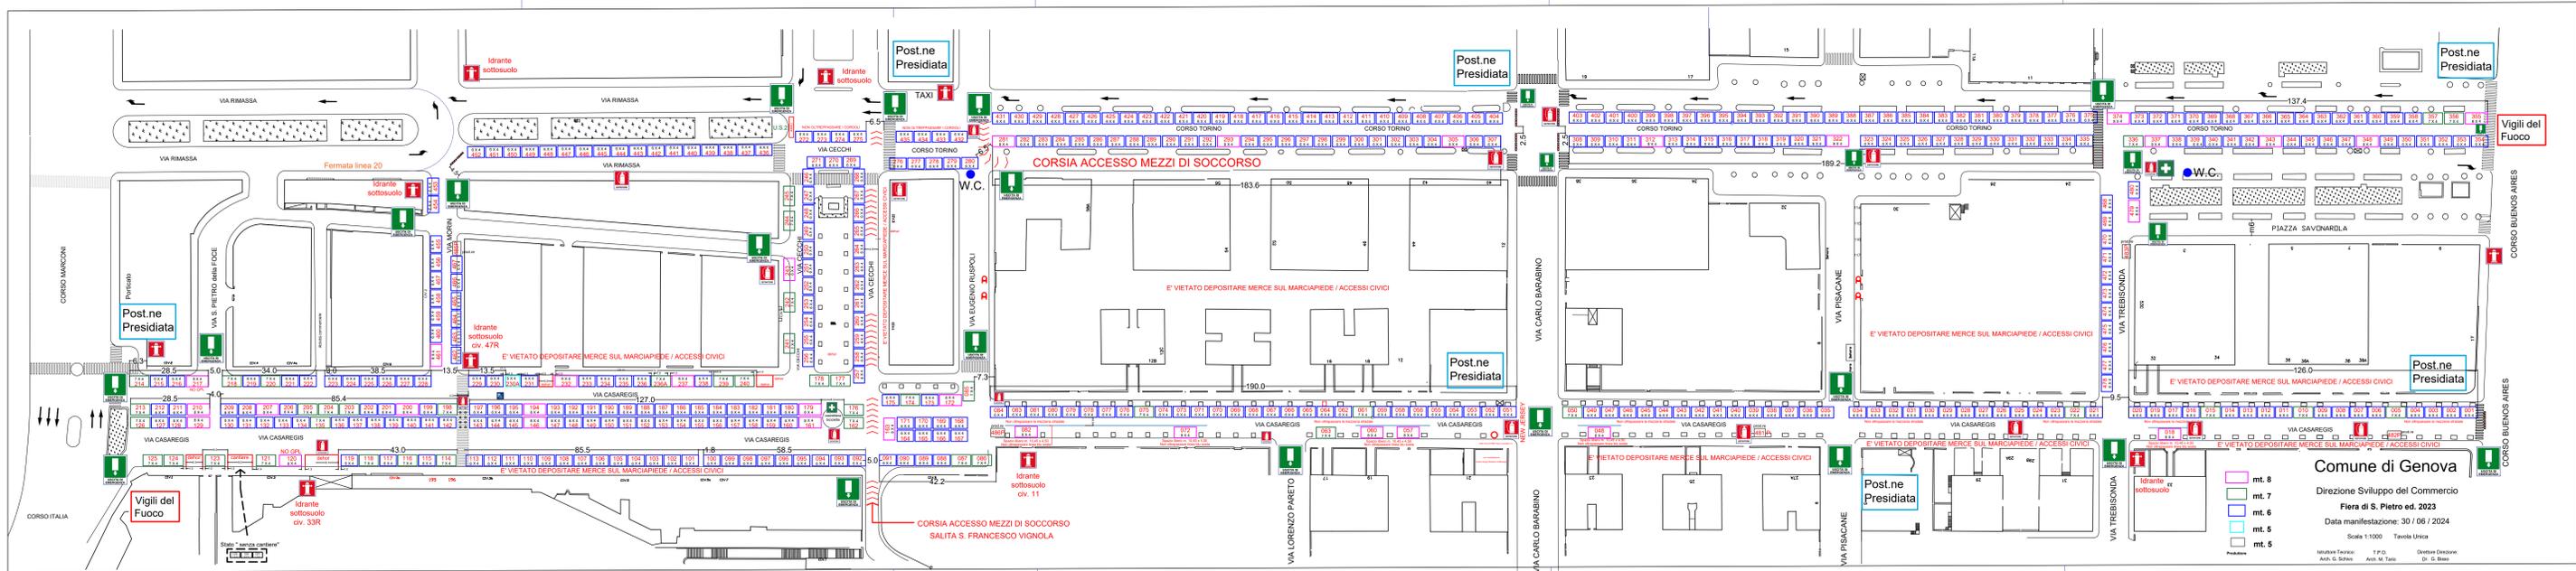

Comune di Genova  
 Direzione Sviluppo del Commercio  
 Fiera di S. Pietro ed. 2023  
 Data manifestazione: 30 / 06 / 2024  
 Scala 1:1000 Tavola Urbana  
 Autore Tecnico: Arch. G. Sforza P. Di. Disegnato: Arch. M. Tassi. Disegnato: Dr. G. Sforza