



COMUNE DI GENOVA

**DIREZIONE MOBILITA' E TRASPORTI
Settore Regolazione**

ORDINANZA

ATTO N. ORM 312 DEL 24/04/2023

OGGETTO: STRADA GUIDO ROSSA

**TEMPORANEA MODIFICA DELLA CIRCOLAZIONE VEICOLARE PER
L'ESECUZIONE DI INTERVENTI STRADALI PRIORITARI IN AMBITO
PORTUALE - LAVORI DI COSTRUZIONE APPALTO ADSP 3121 -
CHIUSURA CORSIA LENTA IN DIREZIONE LEVANTE STRADA GUIDO
ROSSA - SECONDA PROROGA**

**ORDINANZA DI REGOLAMENTAZIONE DELLA CIRCOLAZIONE
STRADALE MEDIANTE ISTITUZIONE DI OBBLIGHI E LIMITAZIONI AL
TRANSITO PER DELIMITAZIONE DI AREA DI CANTIERE**

IL DIRIGENTE

Premesso che

la ditta Pizzarotti & C. S.p.A ha presentato istanza PG/2023/168518 in data 17.04.2023 con la quale ha richiesto la proroga dell'Ordinanza Dirigenziale ORM/979/2022 del 05.12.2022, relativa alla temporanea modifica della circolazione veicolare nella via in oggetto;

Atteso

che l'esecuzione dei lavori in esame continuerà a determinare la chiusura della corsia lenta per la direttrice ponente-levante di un tratto della Strada Guido Rossa;

Ritenuto

che le modifiche viarie in trattazione si rendono necessarie per consentire la sicurezza e la fluidità della circolazione veicolare e pedonale;

Valutato

che, per la situazione sopra descritta, appare opportuno provvedere all'adozione di misure a carattere provvisorio, idonee a tutelare l'incolumità pubblica e la sicurezza delle lavorazioni;

Ritenuto opportuno

- confermare la limitazione temporanea della velocità massima a 30 km/h per tutte le categorie di veicoli, in sostituzione del limite di velocità esistente, ai sensi di quanto previsto dall'art. 142 comma 2 del vigente Codice della Strada, al fine di garantire condizioni di sicurezza della circolazione veicolare e pedonale, nonché di salvaguardare la pubblica e privata incolumità;
- confermare il divieto di circolazione sulla corsia lenta per la direttrice ponente-levante della Strada Guido Rossa, nel tratto compreso tra l'innesto con la rampa di via Pionieri Aviatori d'Italia e la rampa proveniente dal tunnel di piazza Savio;
- adottare le modifiche alla viabilità così come meglio previste nel piano di segnalamento temporaneo di cantiere facente parte del presente provvedimento;

Visto

il piano di segnalamento temporaneo "*PROGRAMMA STRAORDINARIO: INTERVENTI STRADALI PRIORITARI IN AMBITO PORTUALE – PST STRADA A MARE GUIDO ROSSA – REVB*", presentato dall'Impresa esecutrice dei lavori in data 30.01.2023;

Viste

- l'Ordinanza Dirigenziale ORM/979/2022 del 05.12.2022;
- l'Ordinanza Dirigenziale ORM/68/2023 del 31.01.2023;

Visti inoltre

- il parere di polizia stradale espresso ai sensi della D.D. 117.0.0.5/2013;
- gli artt. 5, 6 e 7 del Decreto Legislativo 30.4.92 n. 285 "Nuovo Codice della Strada";
- l'art. 107 del Decreto Legislativo 18.08.2000 n. 267 "Testo Unico delle leggi sull'ordinamento degli Enti Locali";
- l'art. 51 comma 10 dello Statuto del Comune di Genova, approvato con Deliberazione di Consiglio Comunale n. 4 del 16.02.2010;
- il Decreto del Ministero delle infrastrutture e dei trasporti 10 luglio 2002, recante "disciplinare tecnico relativo agli schemi segnaletici, differenziati per categoria di strada, da adottare per il segnalamento temporaneo";
- il Decreto del Ministero del lavoro e delle politiche sociali di concerto con il Ministero della salute ed il Ministero delle infrastrutture e trasporti 22 gennaio 2019, recante "i criteri generali di sicurezza relativi alle procedure di revisione, integrazione e apposizione della segnaletica stradale destinata alle attività lavorative che si svolgono in presenza di traffico veicolare";

ORDINA

per le motivazioni sopra esposte, l'Ordinanza Dirigenziale **ORM-979-2022** del **05.12.2022** è prorogata fino al giorno **30.09.2023** con le medesime modalità e condizioni.

Nell'ambito del cantiere oggetto della presente Ordinanza, si applicano le disposizioni del Decreto del Ministero delle Infrastrutture e Trasporti del 10/07/2002 "Disciplinare Tecnico

relativo agli schemi segnaletici, differenziati per categoria di strada, da adottare per il segnalamento temporaneo” e si adottano i criteri minimi di sicurezza previsti dall’Allegato I del D.M. 22/01/2019.

All’impresa esecutrice è fatto obbligo di utilizzare personale che abbia ricevuto l’informazione, la formazione e l’addestramento specifici previsti dal D.M. 22/01/2019.

I soggetti indicati in premessa restano responsabili del mantenimento in esercizio e in perfetta efficienza dei tratti stradali e della prevista segnaletica stradale per tutta la durata dei lavori, mantenendo sollevato ed indenne il Comune di Genova da qualunque responsabilità derivante da carenza e/o inefficienza, di qualsivoglia natura, della segnaletica stradale stessa e dell’esecuzione delle lavorazioni.

A lavori ultimati, ovvero in ogni caso ciò si rendesse necessario prima dell’ultimazione dei lavori, la riapertura al transito di tali tratti potrà avvenire solamente previo ripristino delle condizioni di transitabilità compresa la messa in opera della segnaletica stradale eventualmente rimossa od oscurata per effetto dei lavori.

L’efficacia del presente provvedimento è subordinata alla presentazione al Comune di Genova, da parte della ditta esecutrice dell’intervento ed entro e non oltre le 24 ore successive dall’inizio dei lavori, della relativa comunicazione.

Qualora non effettivamente accertata dal personale della Civica Amministrazione, la conclusione dei lavori e il corretto ripristino dei luoghi, come sopra specificato, devono essere comunicati entro e non oltre le 24 ore successive.

Siano ottemperate tutte le prescrizioni disposte dalla Polizia Locale, indicate nel parere allegato al presente provvedimento, la quale potrà adottare ulteriori misure di regolazione stradale ritenute necessarie.

MANDA


alla Direzione Corpo di Polizia Locale per la verifica della corretta applicazione della presente ordinanza.

IL DIRIGENTE
Firmato digitalmente
Varno Maccari


Avverso il presente provvedimento può essere opposto ricorso entro sessanta giorni, dalla data di pubblicazione all’albo pretorio, al Tribunale Amministrativo Regionale della Liguria nei termini e modi previsti dall’art. 2 e seguenti della L.1034/1971 e s.m. e i. , ovvero entro centoventi giorni dalla data di pubblicazione al Presidente della Repubblica nei termini e modi previsti dall’art. 8 e seguenti del D.P.R. 1199/1971.

- AREA DI CANTIERE
- NEW JERSEY IN CLS CON LAMPADE DI SEGNALEZIONE
- SEGNALETICA ORIZZONTALE PROVVISORIA
- DELINEATORI FLESSIBILI DEFLECO
- VIABILITA' ORDINARIA

KEY - PLAN

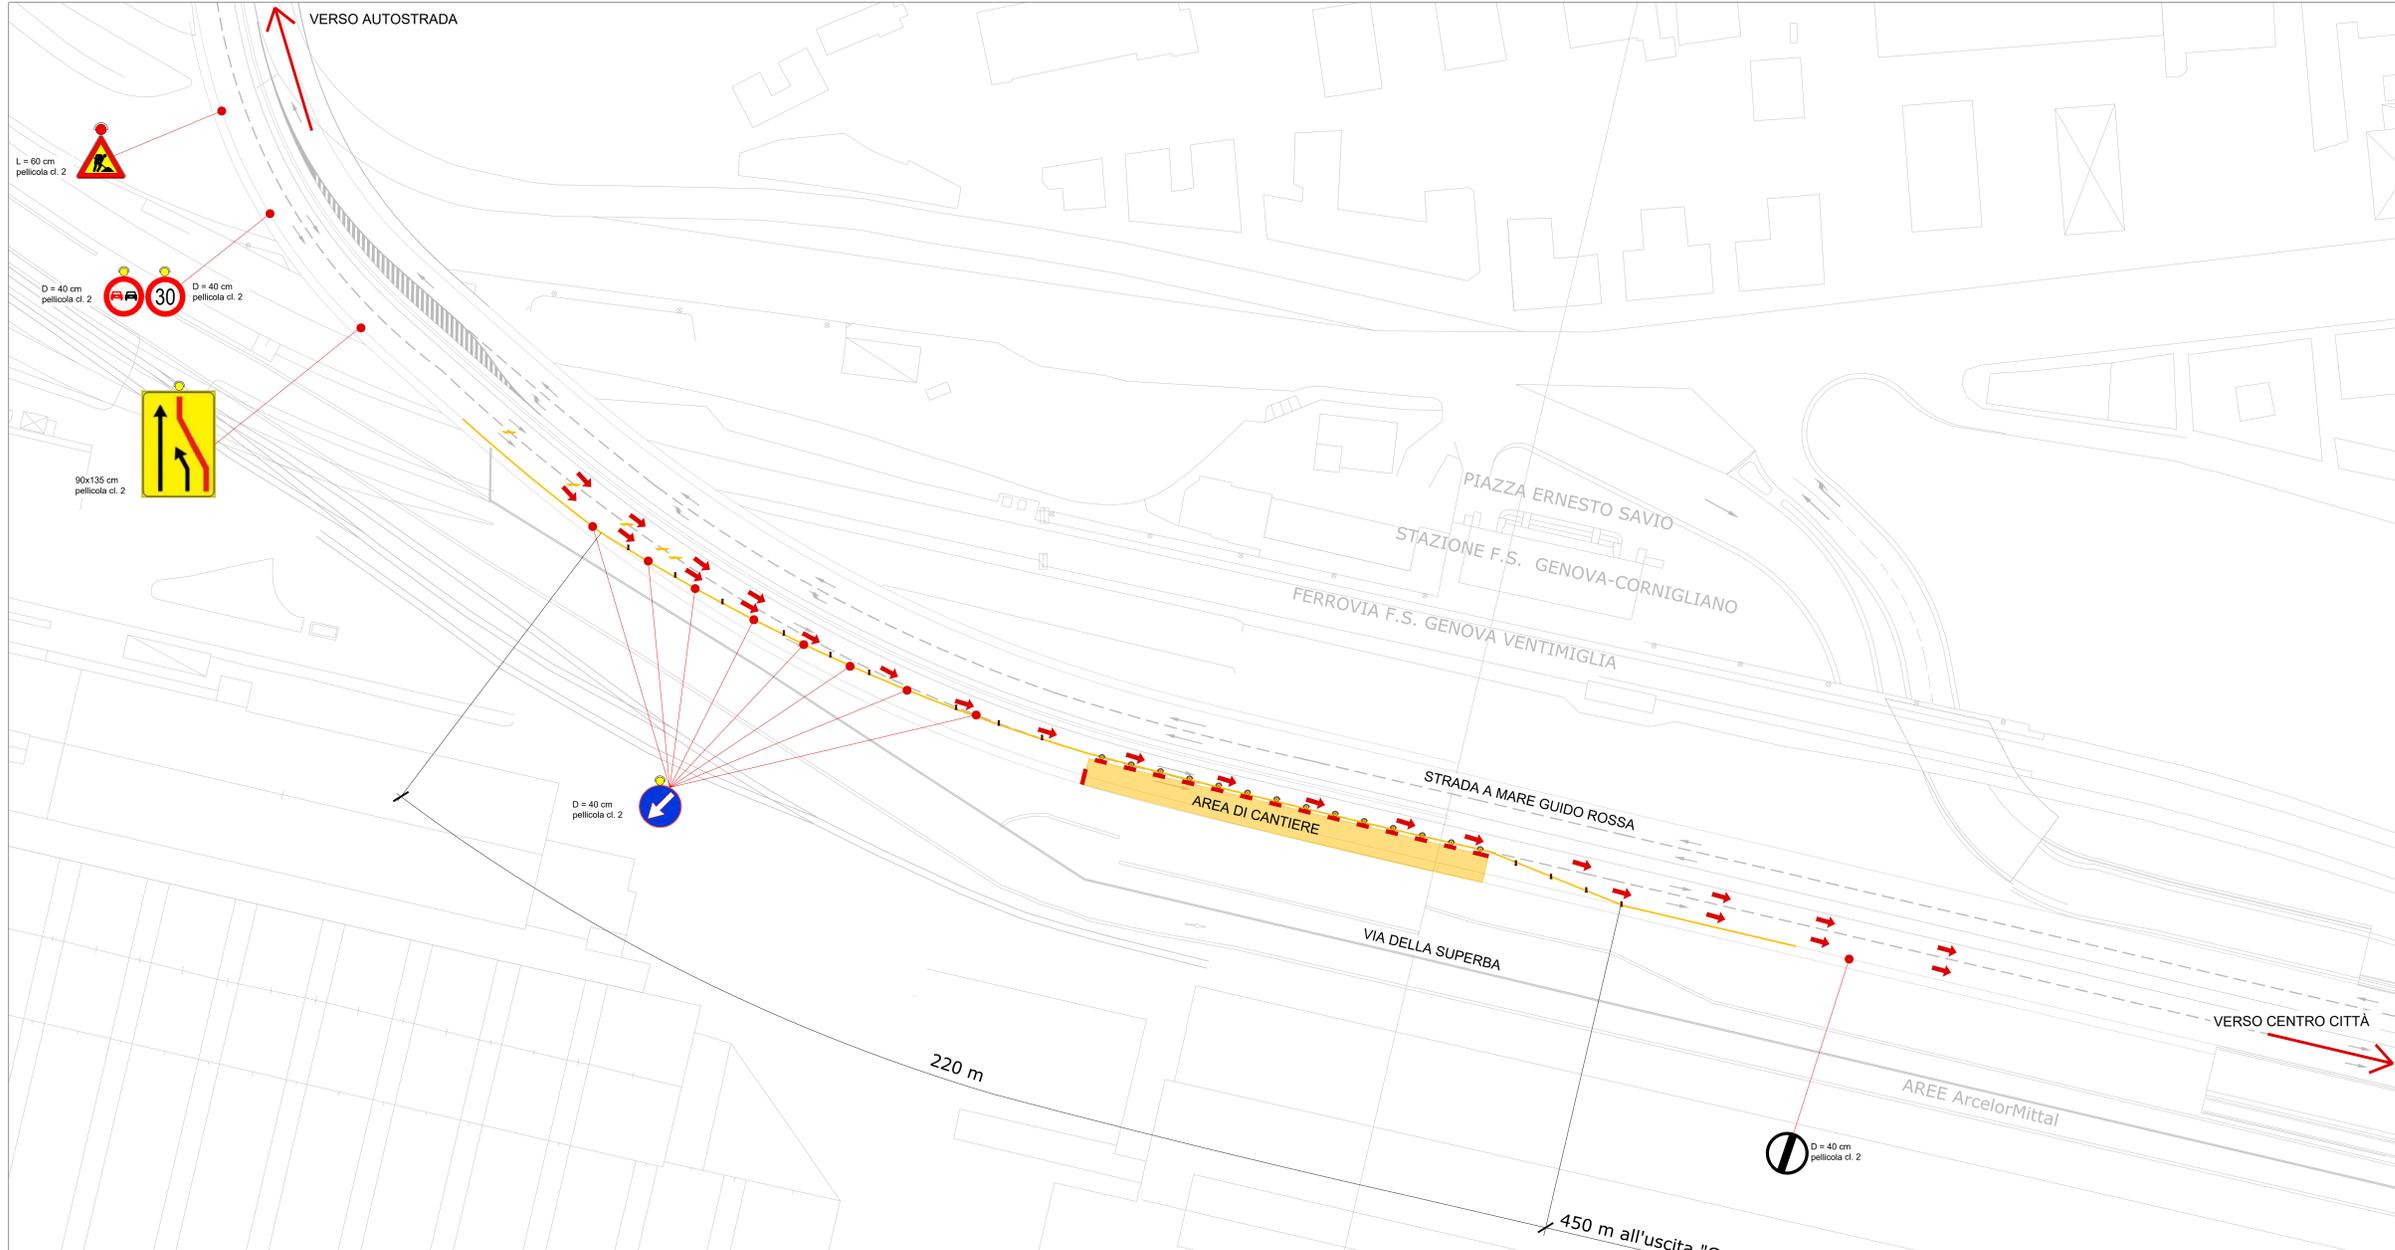

VISTA SATELLITARE

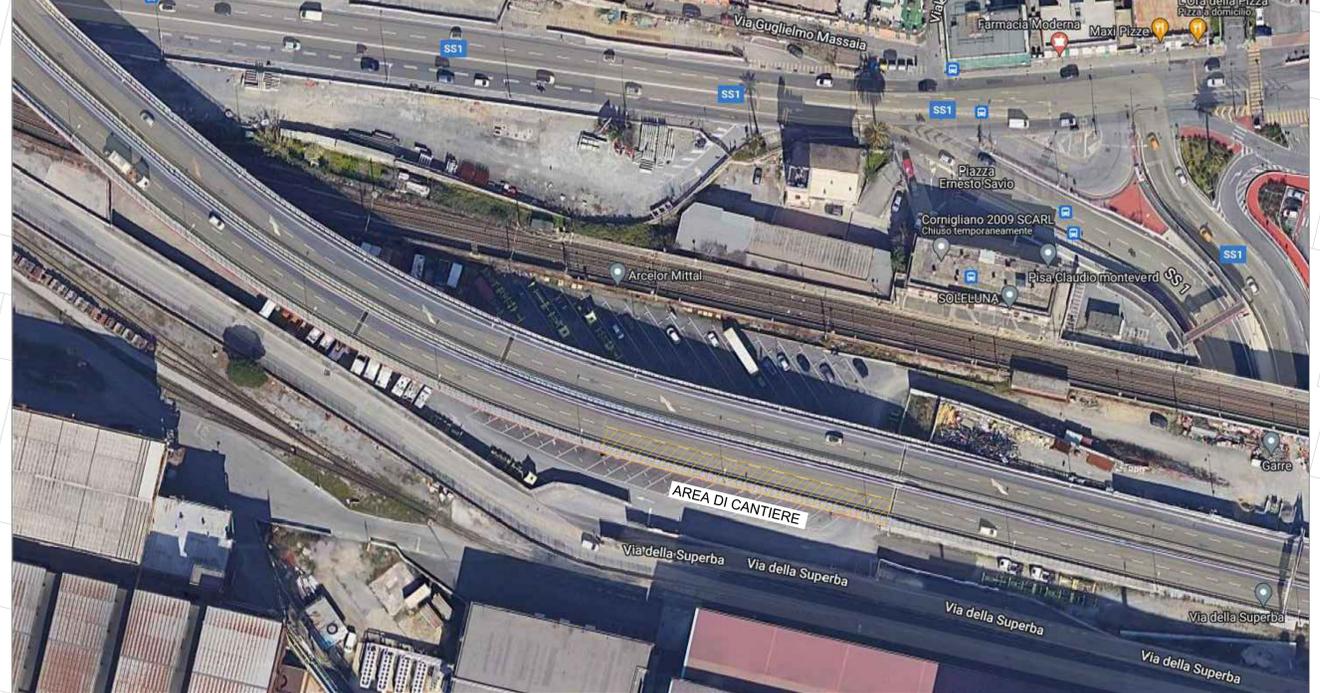



PROGETTO ESECUTIVO

CUP: 8060782F89 CIG: C3151900080006

REF. PERIZIA: 3121

TITOLO PROGETTO

**PROGRAMMA STRAORDINARIO: INTERVENTI STRADALI
PRIORITARI IN AMBITO PORTUALE**

COD. OPERA: DESCRIZIONE OPERA

E


ELAB. N°: TITOLO ELABORATO SCALA

 PST Strada a mare Guido Rosso 1:500

REVISIONE	DATA	DESCRIZIONE	REDATTO	VERSO	APPROVATO
A	Nov/22	Prima Emissione	---	---	---
B	Gen/23	Revisione per proroga	---	---	---

CODICE PROGETTO: CODICE ELABORATO: NOME FILE:

PO89-19-E

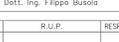APPALTATORE	PROGETTISTI	PROGETTAZIONE ELABORATO
A.T.I.: Mandatario:  Mandante:  Mandante: 	R.T.P.: Mandatario:  Mandante:  Responsabile dell'integrazione delle prestazioni specifiche:  Dott. Ing. Filippo Busola	 Responsabile

D.E.C.	VERIFICATO	R.U.P.	RESPONSABILE ATTUAZIONE	DIRETTORE LAVORI
Ing. Luca Costagno	CONTECO CHECK S.r.l.	Ing. Fabrizio Mansueto	Dott. Umberto Benezzoli	Ing. Federico Mei



Comune di Genova
Direzione Mobilità e Trasporti

PARERE DI POLIZIA LOCALE
espresso ai sensi della D.D. 117.0.0.5/2013

Municipio:	VI Medio Ponente		
Protocollo Generale	168518	del	17/04/2023
Oggetto:	INTERVENTI STRADALI PRIORITARI IN AMBITO PORTUALE – LAVORI DI COSTRUZIONE APPALTO ADSP 3121 – CHIUSURA CORSIA LENTA IN DIREZIONE LEVANTE STRADA GUIDO ROSSA SECONDA PROROGA		
Richiedente:	Pizzarotti & C. S.p.A.		
Località:	STRADA GUIDO ROSSA		

In merito alla richiesta di Ordinanza Dirigenziale temporanea si esprime:

Parere favorevole alle condizioni seguenti	x
Parere contrario (per le motivazioni indicate nel riquadro A)	

Dovrà essere garantito il transito pedonale

Dovrà essere garantito il transito veicolare

Dovrà essere garantito il transito ai mezzi di soccorso

SI	NO
	x
x	
x	

Riquadro A (motivi del diniego se è stato espresso parere contrario)

Riquadro B (ulteriori condizioni)

Accessi ed uscite veicolari dalle aree di lavoro, qualora autorizzati, dovranno essere regolati da idonei movieri.

Riquadro C (provvedimenti richiesti)

, l'Ordinanza Dirigenziale **ORM-979-2022** del **05.12.2022** è prorogata fino al giorno **30.09.2023** con le medesime modalità e condizioni..

sono stabilite le seguenti prescrizioni:

Strada Guido Rossa – direttrice ponente-levante – (tratto compreso tra l'innesto con la rampa di via Pionieri Aviatori d'Italia e la rampa proveniente dal tunnel di piazza Savio)

- limite massimo di velocità di 30 km/h;
- divieto di sorpasso;
- divieto di circolazione sulla corsia lenta.

Riquadro D (eventuali considerazioni)

I lavori dovranno essere eseguiti nel rispetto della normativa vigente, con particolare riferimento agli art. 21-25 del Codice della Strada (D. Lgs. 30/04/92 n. 285) ed ai corrispondenti articoli del Regolamento di attuazione ed esecuzione del suddetto codice.

Dovrà essere richiesta l'autorizzazione per "attività rumorosa" ai sensi dell'art. 6 della legge Regionale 20/03/1998 n.12.

L'inizio ed il termine dei lavori dovranno essere comunicati nei tempi e modi previsti dall'istanza per l'ottenimento del provvedimento di traffico (ordinanza).

La segnaletica stradale dovrà essere installata e tracciata come da Piano di Segnalamento Temporaneo approvato dalla Direzione Mobilità.

La segnaletica stradale utilizzata dovrà essere visibile come è previsto dall'art. 79 del Regolamento del C.d.S. nonché come disciplinato dal D.M. 10/07/2002.

L'esistente segnaletica stradale eventualmente rimossa o danneggiata a causa dei lavori dovrà essere ripristinata previo accordo con la Direzione Mobilità del Comune di Genova e secondo le prescrizioni impartite.

In caso di lavori in prossimità di contenitori per la raccolta dei rifiuti urbani, o simili, dovrà essere informata con nota scritta l'Azienda Multiservizi e d'Igiene Urbana (AMIU) con sufficiente preavviso in modo da consentire i necessari sopralluoghi e interventi e l'eventuale spostamento dei detti contenitori, o l'individuazione di alternative, o le opportune soluzioni organizzative.

In caso di lavori in prossimità delle fermate degli autobus adibiti al trasporto pubblico, ovvero di corsie riservate al T.P.L., dovrà essere informata con nota scritta l'Azienda Mobilità e Trasporti (AMT) con sufficiente preavviso (almeno 15 giorni prima dell'inizio dei lavori) in modo da consentire i necessari sopralluoghi e interventi e l'eventuale spostamento della fermata bus, o l'individuazione dei percorsi alternativi, o le opportune soluzioni organizzative. Tale notizia potrà anche essere comunicata a ist.ispettorato@amt.genova.it e istcontrollori@amt.genova.it;

In caso di lavori che interessano spazi pubblici adibiti a parcheggio o posteggio a pagamento di veicoli dati in concessione dal Comune a Società o soggetti terzi, l'estensione degli spazi sottratti a tali utilizzi e la durata in tempo della temporanea inagibilità dovranno essere comunicati con sufficiente preavviso (almeno 15 giorni prima dell'inizio dei lavori) in modo da consentire alle Società o terzi aventi titolo, nonché alla Direzione Mobilità del Comune di Genova, i necessari sopralluoghi e interventi e le relative connesse contabilità.

In prossimità delle fermate dei servizi pubblici di trasporto dovrà essere installata idonea copertura dello scavo.

In caso di lavori che interessino spazi pubblici adibiti a parcheggio per persone con impedita o limitata capacità motoria dovrà essere individuata, in base alle esigenze dell'avente titolo, idonea area ove collocare temporaneamente gli stalli occupati dal cantiere.

Le prescrizioni, date anche oralmente, dal personale della P.L. intervenuto sul cantiere (compresa l'eventuale sospensione dei lavori), dovranno essere prontamente adempiute.

Dovranno essere osservate le disposizioni del **Regolamento per la rottura del suolo pubblico e per l'uso del sottosuolo e delle infrastrutture comunali di cui alla D.C.C. n. 33/2021** in particolare per quanto consta gli art. 10 (Ripristini provvisori e definitivi), 11 (Programmazione e pianificazione degli interventi effettuati dai Grandi Utenti), 12 (Principi per la realizzazione ed il coordinamento degli interventi nel sottosuolo), 15 (Strade sensibili).

Il materiale di risulta dovrà essere giornalmente asportato e destinato alla pubblica discarica.

Eventuali depositi d'inerti (sabbia, pietrisco...) dovranno essere accuratamente delimitati e coperti affinché le acque meteoriche non ne provochino il dilavamento con il conseguente spargimento sulla via pubblica e nelle caditoie di raccolta delle acque piovane.

In caso di presa in consegna anticipata, dovranno essere adempiuti gli obblighi di cui al D.P.R. 207/2010, con particolare riferimento ai disposti dell'art. 230.

Parere di Polizia Stradale redatto a Genova in data:

GIORNO	MESE	ANNO
21	4	2023

Il Funzionario / Agente di Polizia Locale	 G. Canepa
---	--