



COMUNE DI GENOVA

**DIREZIONE MOBILITA' E TRASPORTI
Settore Regolazione**

ORDINANZA

ATTO N. ORM 700 DEL 15/09/2022

**OGGETTO: LARGO ROSANNA BENZI, VIA ANTONIO PASTORE, VIALE
BENEDETTO XV, SALITA SUPERIORE DELLA NOCE E VIA DE TONI**

**TEMPORANEA E SPERIMENTALE MODIFICA DELLA CIRCOLAZIONE E
DELLA SOSTA VEICOLARE PER L'ESECUZIONE DEI LAVORI
PROPEDEUTICI ALLA REALIZZAZIONE DI UN PARCHEGGIO
INTERRATO IN LARGO ROSANNA BENZI - REALIZZAZIONE
MARCIAPIEDI - FASE 3**

**ORDINANZA DI REGOLAMENTAZIONE DELLA CIRCOLAZIONE
STRADALE MEDIANTE ISTITUZIONE DI OBBLIGHI E LIMITAZIONI AL
TRANSITO PER DELIMITAZIONE DI AREA DI CANTIERE**

IL DIRIGENTE

Esaminata

l'istanza inoltrata dalla società ITI Impresa Generale S.p.A., PG/2022/316561 del 18.08.2022, con la quale viene richiesta la temporanea modifica della viabilità nelle strade in oggetto, nel territorio del Municipio VIII - Medio Levante, al fine di consentire i lavori di realizzazione dei marciapiedi in via Pastore e viale Benedetto XV, nell'ambito dei lavori propedeutici alla realizzazione dell'autorimessa interrata di Largo Rosanna Benzi;

Atteso

che le modifiche viarie in trattazione comporteranno:

- l'occupazione di alcuni tratti di marciapiede di via Pastore, largo Benzi, via de Toni e viale Benedetto XV con conseguente deviazione del transito pedonale su itinerari alternativi;
- l'occupazione dell'area limitrofa alla rampa di uscita dell'autorimessa in viale Benedetto XV;

Valutato

che, per la situazione sopra descritta, appare opportuno provvedere all'adozione di misure a carattere provvisorio, idonee a tutelare l'incolumità pubblica e la sicurezza delle lavorazioni;

Ritenuto opportuno

- confermare la limitazione temporanea della velocità massima a 30 km/h per tutte le categorie di veicoli, in sostituzione del limite di velocità esistente, ai sensi di quanto previsto dall'art. 142 comma 2 del vigente Codice della Strada, al fine di garantire condizioni di sicurezza della circolazione veicolare e pedonale, nonché di salvaguardare la pubblica e privata incolumità;
- adottare le modifiche alla viabilità così come meglio previste nel piano di segnalamento temporaneo di cantiere facente parte del presente provvedimento;

Visto

il piano di segnalamento temporaneo specifico per la fase in oggetto *“Progetto per la realizzazione di autorimessa interrata con sistemazione ambientale della superficie in Largo Rosanna Benzi – Genova – Progetto Esecutivo – Pianta di superficie_Ordinanza Agosto 2022 – Fase 3.A – Fase 3.B – Fase 3.C”* prodotto dalla Direzione Lavori e presentato dall'Impresa esecutrice in data 15.09.2022;

Viste

le comunicazioni intercorse con la Direzione Progettazione e Impiantistica Sportiva, relativamente all'attivazione della fase lavorativa in oggetto così come indicata dall'Impresa esecutrice nel Piano di Segnalamento Temporaneo di cantiere;

Visti inoltre

- il parere di polizia stradale espresso ai sensi della D.D. 117.0.0.5/2013;
- gli artt. 5, 6 e 7 del Decreto Legislativo 30.4.92 n. 285 “Nuovo Codice della Strada”;
- l'art. 107 del Decreto Legislativo 18.08.2000 n. 267 “Testo Unico delle leggi sull'ordinamento degli Enti Locali”;
- l'art. 51 comma 10 dello Statuto del Comune di Genova, approvato con Deliberazione di Consiglio Comunale n. 4 del 16.02.2010;
- il Decreto del Ministero delle infrastrutture e dei trasporti 10 luglio 2002, recante “disciplinare tecnico relativo agli schemi segnaletici, differenziati per categoria di strada, da adottare per il segnalamento temporaneo”;
- il Decreto del Ministero del lavoro e delle politiche sociali di concerto con il Ministero della salute ed il Ministero delle infrastrutture e trasporti 22 gennaio 2019, recante “i criteri generali di sicurezza relativi alle procedure di revisione, integrazione e apposizione della segnaletica stradale destinata alle attività lavorative che si svolgono in presenza di traffico veicolare”;

Preso atto che

- i lavori saranno eseguiti dalla ditta ITI Impresa Generale S.p.A. con sede in Modena, via Portogallo, civ. 60, con Legale Rappresentante il sig. Giulio Licopodio (tel./cell. 059.325XXX) e Responsabile di Cantiere il Sig. Mario Bevilacqua (tel./cell. 059.325XXX);

366.5872XXX);

- il Responsabile dei Lavori, ai sensi dell'art. 90 del D.Lgs 81/2008, è il Sig. Riccardo Tuzi – della società SABA – con sede in via Abruzzi, civ. 25 – Roma – (tel./cell. 328.0146XXX);
- il Coordinatore della Sicurezza, ai sensi dell'art. 92 del D.Lgs 81/2008, in fase di esecuzione dei lavori è il Sig. Alessandro Romelli – della società PRD – con sede in via Molfino, civ. 2 n. 1 Sc. A – Genova – (tel./cell. 349.7719XXX);
- il Direttore dei Lavori è l'Ing. Giovanni Damonte – della società PRD – con sede in via Molfino, civ. 2 n. 1 Sc. A – Genova – (tel./cell. 339.1964XXX).

Dato atto che

- il soggetto istruttore della pratica è il geom. Marco Ferrera del Settore Regolazione della Direzione Mobilità e Trasporti;
- il Responsabile dell'istruttoria del presente provvedimento è il Funzionario Giovanni Canepa del Settore Regolazione della Direzione Mobilità e Trasporti;
- il Responsabile del procedimento è il Dott. Varno Maccari, Dirigente del Settore Regolazione della Direzione Mobilità e Trasporti;

ORDINA

per le motivazioni sopra esposte, dal giorno **17.09.2022** e fino al giorno **26.09.2022**, nei sotto elencati segmenti stradali sono stabilite le seguenti prescrizioni:

Via Pastore

- conferma del limite massimo di velocità di 30 km/h;
- divieto di circolazione ai pedoni sul marciapiede lato mare nei tratti interessati dalle lavorazioni e deviazione dei flussi pedonali su itinerari alternativi;
- conferma del divieto di fermata fuori dai limiti tracciati.

Largo Benzi

- conferma limite massimo di velocità di 30 km/h;
- conferma del divieto di circolazione ai pedoni sul lato monte del tratto di carreggiata adiacente l'occupazione di cantiere;
- conferma del divieto di fermata fuori dai limiti tracciati.

Viale Benedetto XV, tratto compreso tra largo Benzi e via Leon Battista Alberti

- conferma limite massimo di velocità di 30 km/h;
- temporaneo spostamento del capolinea/fermata degli autobus di linea, con disposizione rasente il marciapiede di ponente, nel tratto immediatamente a monte dell'intersezione con via Alberti;
- divieto di circolazione ai pedoni sul marciapiede lato ponente nei tratti interessati dalle lavorazioni e deviazione dei flussi pedonali su itinerari alternativi;
- conferma del divieto di fermata fuori dai limiti tracciati.

Via De Toni

- conferma del limite massimo di velocità di 30 km/h;
- divieto di circolazione ai pedoni sul marciapiede lato mare e lato monte nei tratti interessati dalle lavorazioni e deviazione dei flussi pedonali su itinerari alternativi;

- conferma del divieto di fermata fuori dai limiti tracciati.

Salita Superiore della Noce, tratto compreso tra via Pastore ed il civico 27

- permane il limite massimo di velocità di 30 km/h;
- permane il percorso pedonale sul margine ponente;
- permane il divieto di transito ai veicoli aventi larghezza superiore a 1,80 metri;
- permane il limite massimo in altezza a m. 3,80.

Nell'ambito del cantiere oggetto della presente Ordinanza, si applicano le disposizioni del Decreto del Ministero delle Infrastrutture e Trasporti del 10/07/2002 "Disciplinare Tecnico relativo agli schemi segnaletici, differenziati per categoria di strada, da adottare per il segnalamento temporaneo" ed adottano i criteri minimi di sicurezza previsti dall'Allegato I del D.M. 22/01/2019.

All'impresa esecutrice è fatto obbligo di utilizzare personale che abbia ricevuto l'informazione, la formazione e l'addestramento specifici previsti dal D.M. 22/01/2019.

I soggetti indicati in premessa, restano responsabili del mantenimento in esercizio ed in perfetta efficienza dei tratti stradali e della prevista segnaletica stradale per tutta la durata dei lavori mantenendo sollevato ed indenne il Comune di Genova da qualunque responsabilità derivante da carenza e/o inefficienza, di qualsivoglia natura, della segnaletica stradale stessa e della esecuzione delle lavorazioni.

A lavori ultimati, ovvero in ogni caso ciò si rendesse necessario prima dell'ultimazione dei lavori, la riapertura al transito di tali tratti potrà avvenire solamente previo ripristino delle condizioni di transitabilità compresa la messa in opera della segnaletica stradale eventualmente rimossa od oscurata per effetto dei lavori.

L'efficacia del presente provvedimento è subordinata alla presentazione al Comune di Genova, da parte della ditta esecutrice dell'intervento ed entro e non oltre le 24 ore successive dall'inizio dei lavori, della relativa comunicazione.

Qualora non effettivamente accertata dal personale della Civica Amministrazione, la conclusione dei lavori ed il corretto ripristino dei luoghi, come sopra specificato, devono essere comunicati entro e non oltre le 24 ore successive.


Siano ottemperate tutte le prescrizioni disposte dalla Polizia Locale, indicate nel parere allegato al presente provvedimento, la quale potrà adottare ulteriori misure di regolazione stradale ritenute necessarie.

MANDA

alla Direzione Corpo di Polizia Locale per la verifica della corretta applicazione della presente ordinanza.

IL DIRIGENTE
Firmato digitalmente
Varno Maccari

Avverso il presente provvedimento può essere opposto ricorso entro sessanta giorni, dalla data di pubblicazione all'albo pretorio, al Tribunale Amministrativo Regionale della Liguria nei termini e modi previsti dall'art. 2 e seguenti della L.1034/1971 e s.m. e i. , ovvero entro centoventi giorni dalla data di pubblicazione al Presidente della Repubblica nei termini e modi previsti dall'art. 8 e seguenti del D.P.R. 1199/1971.

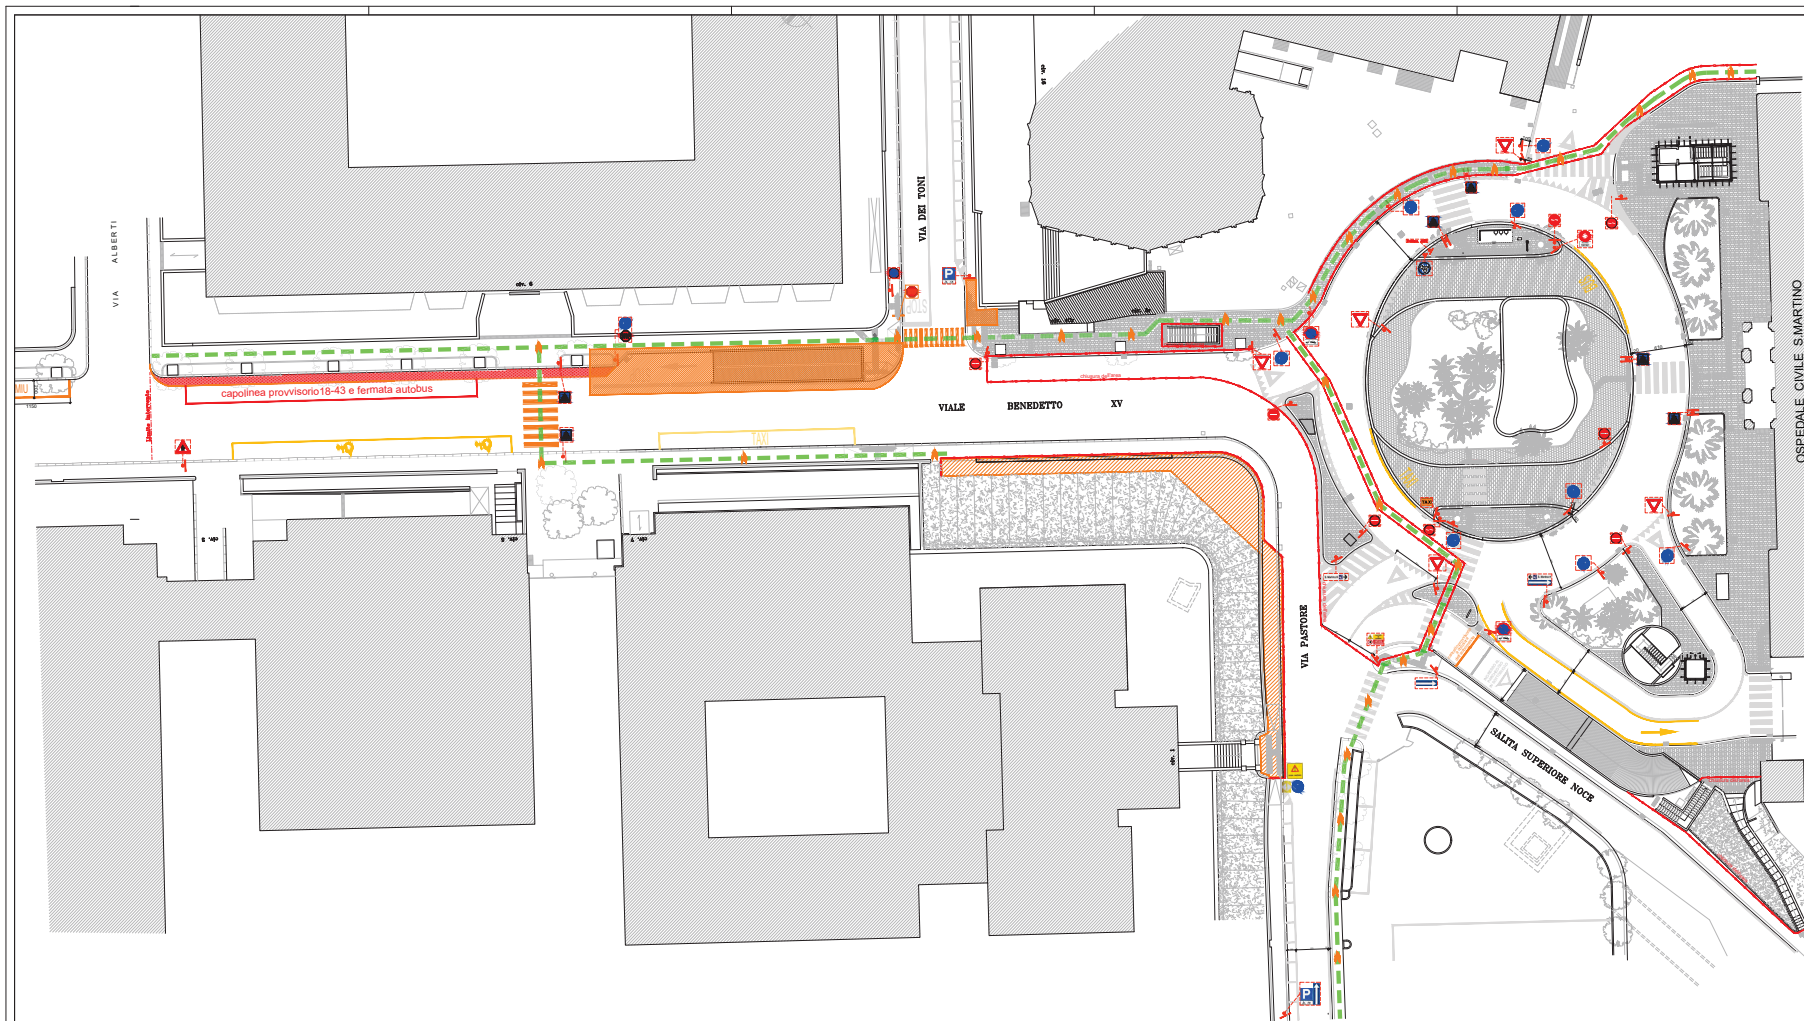

FASE 3.A: Conclusione interventi all'incrocio
tra Via Pastore e V.le Benedetto XV
Interventi sul lato est di Via de Torni
Dal 18.09.2022 al 20.09.2022



COMUNE DI GENOVA

OGGETTO
PROGETTO PER LA REALIZZAZIONE DI AUTORIMESSA INTERRATA CON
SISTEMAZIONE AMBIENTALE DELLA SUPERFICIE IN
LARGO ROSANNA BENZI - GENOVA

RICHIEDENTE
SABA ITALIA S.p.A.
Via Abruzzi 25
Roma

LOCALIZZAZIONE DELL'INTERVENTO
LARGO ROSANNA BENZI


PROGETTO ESECUTIVO

OGGETTO DELLA TAVOLA
PROGETTO ARCHITETTONICO
PIANTA DI SUPERFICIE - ORDINANZA AGOSTO 2022 - FASE 3.A
SCALA TAV. N°
1:200
DATA
Agosto
2022

COORDINAMENTO PROGETTAZIONE
Ufficio tecnico SABA Italia

CONSULENZA ARCHITETTONICA
STUDIO PROGETTI
CARLO CILLARA ROSSI ARCHITETTO
10126 GENOVA VIA M. D'ARAGONI 1022 - GENOVA
Tel. 010/5471340 Fax 010/5471345 - e-mail: carlo.cillara@studioprogetti.net

PROGETTO ARCHITETTONICO
STUDIO P.R.D. - Romelli Damonte Ingegneri Riuniti
Via A. Moro 21 ac A - 16154 GENOVA
Tel. 011/5011764 - e-mail: studio.prd@studioprogetti.net

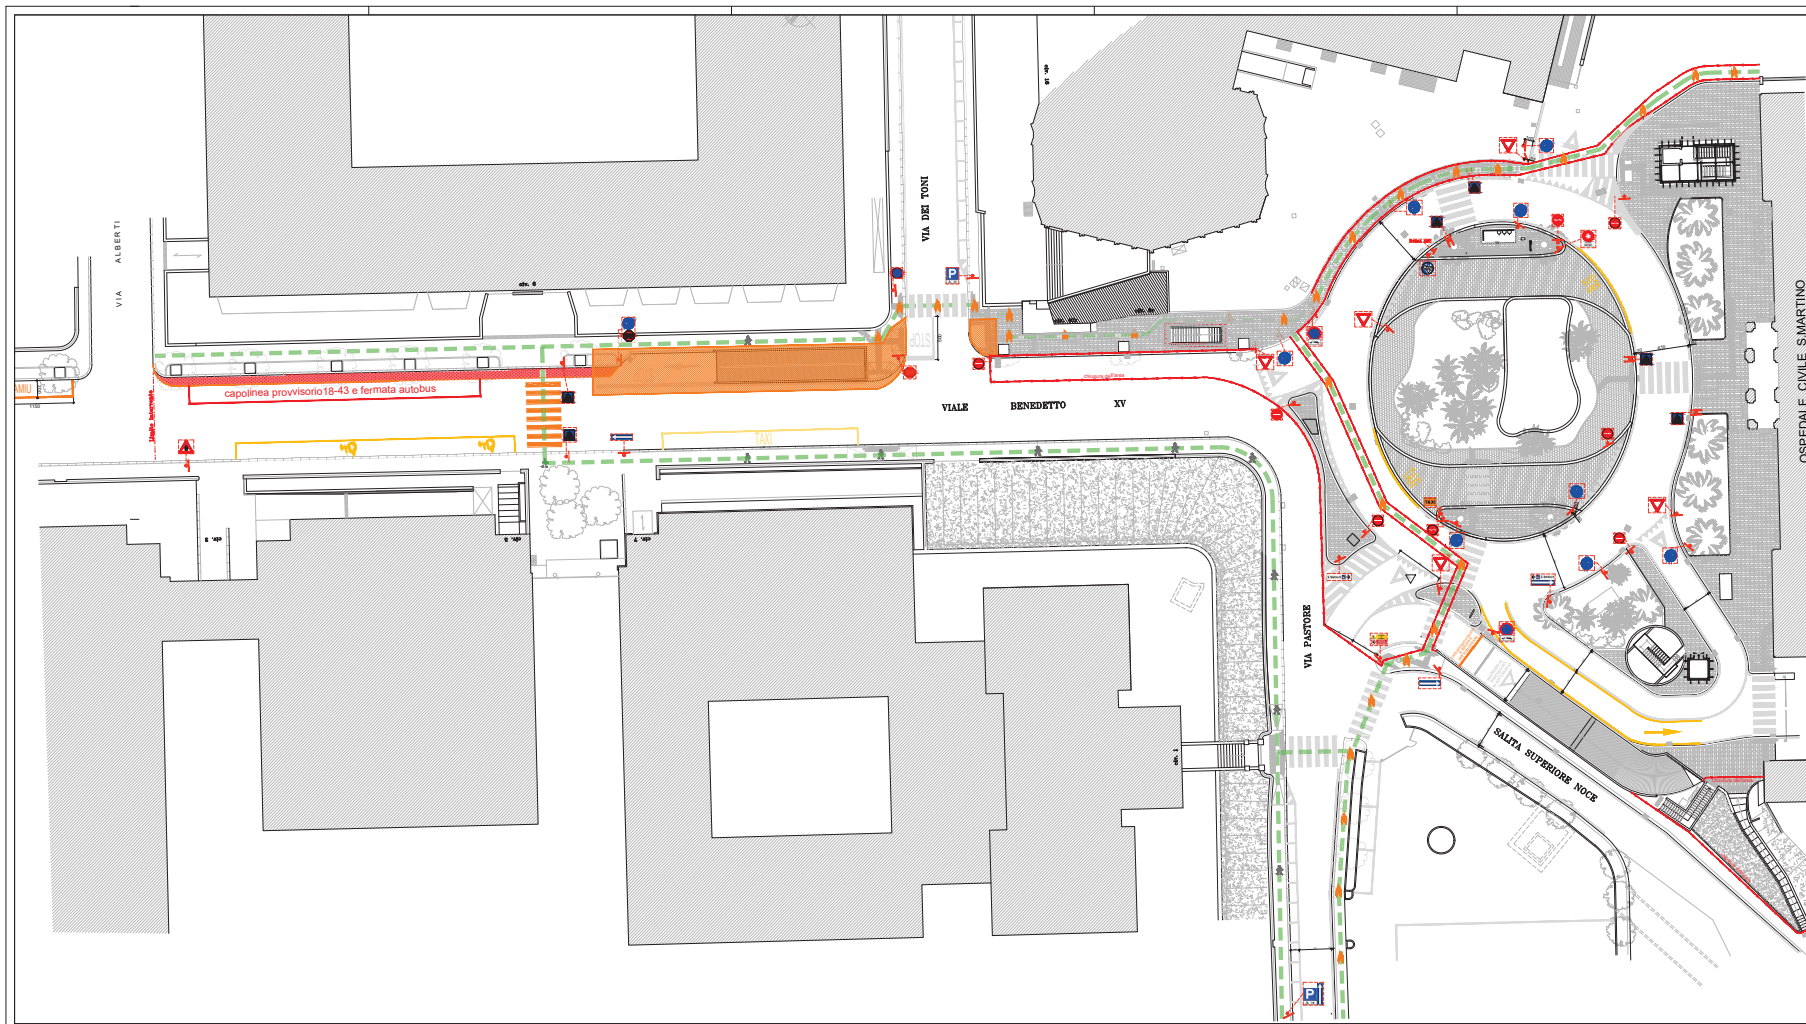

FASE 3.B: Interventi su Via de Toni
per rimozione lodge
Dal 21.09.2022 al 23.09.2022

Area di cantiere

recinzione tipo Orsogri o similare

percorso pedonale provvisorio

percorso pedonale definitivo

VIETATO L'ACCESSO AI NON ADDETTI AI LAVORI

PERICOLO

CAVITÀ

VEICOLI

PEDESTRI

VEICOLI

PEDESTRI

COMUNE DI GENOVA

OGGETTO
PROGETTO PER LA REALIZZAZIONE DI AUTORIMESSA INTERRATA CON
SISTEMAZIONE AMBIENTALE DELLA SUPERFICIE IN
LARGO ROSANNA BENZI - GENOVA

RICHIEDENTE
SABA ITALIA S.p.A.
Via Abruzzi 25
Roma

LOCALIZZAZIONE DELL'INTERVENTO
LARGO ROSANNA BENZI

PROGETTO ESECUTIVO

OGGETTO DELLA TAVOLA
PROGETTO ARCHITETTONICO

SCALA
1:200

TAV. N°

PIANTA DI SUPERFICIE_ORDINANZA AGOSTO 2022 - FASE 3.B

DATA
Agosto
2022


COORDINAMENTO PROGETTAZIONE
Ufficio tecnico SABA Italia

CONSULENZA ARCHITETTONICA
STUDIO PROGETTI
CARLO CILLARA ROSSI ARCHITETTO

10121 GENOVA VIA M. D'ARAGONA 10/12 - GENOVA
Tel 010/5471340 Fax 010/5471345 - e-mail carlo.cillara@studioprogetti.net

PROGETTO ARCHITETTONICO

STUDIO P.R.D. - Romelli Damonte Ingegneri Riuniti
Via A. Matteotti 21 ac A - 16154 GENOVA
Tel/Fax 011/5011764 - e-mail prd@studioinr.it

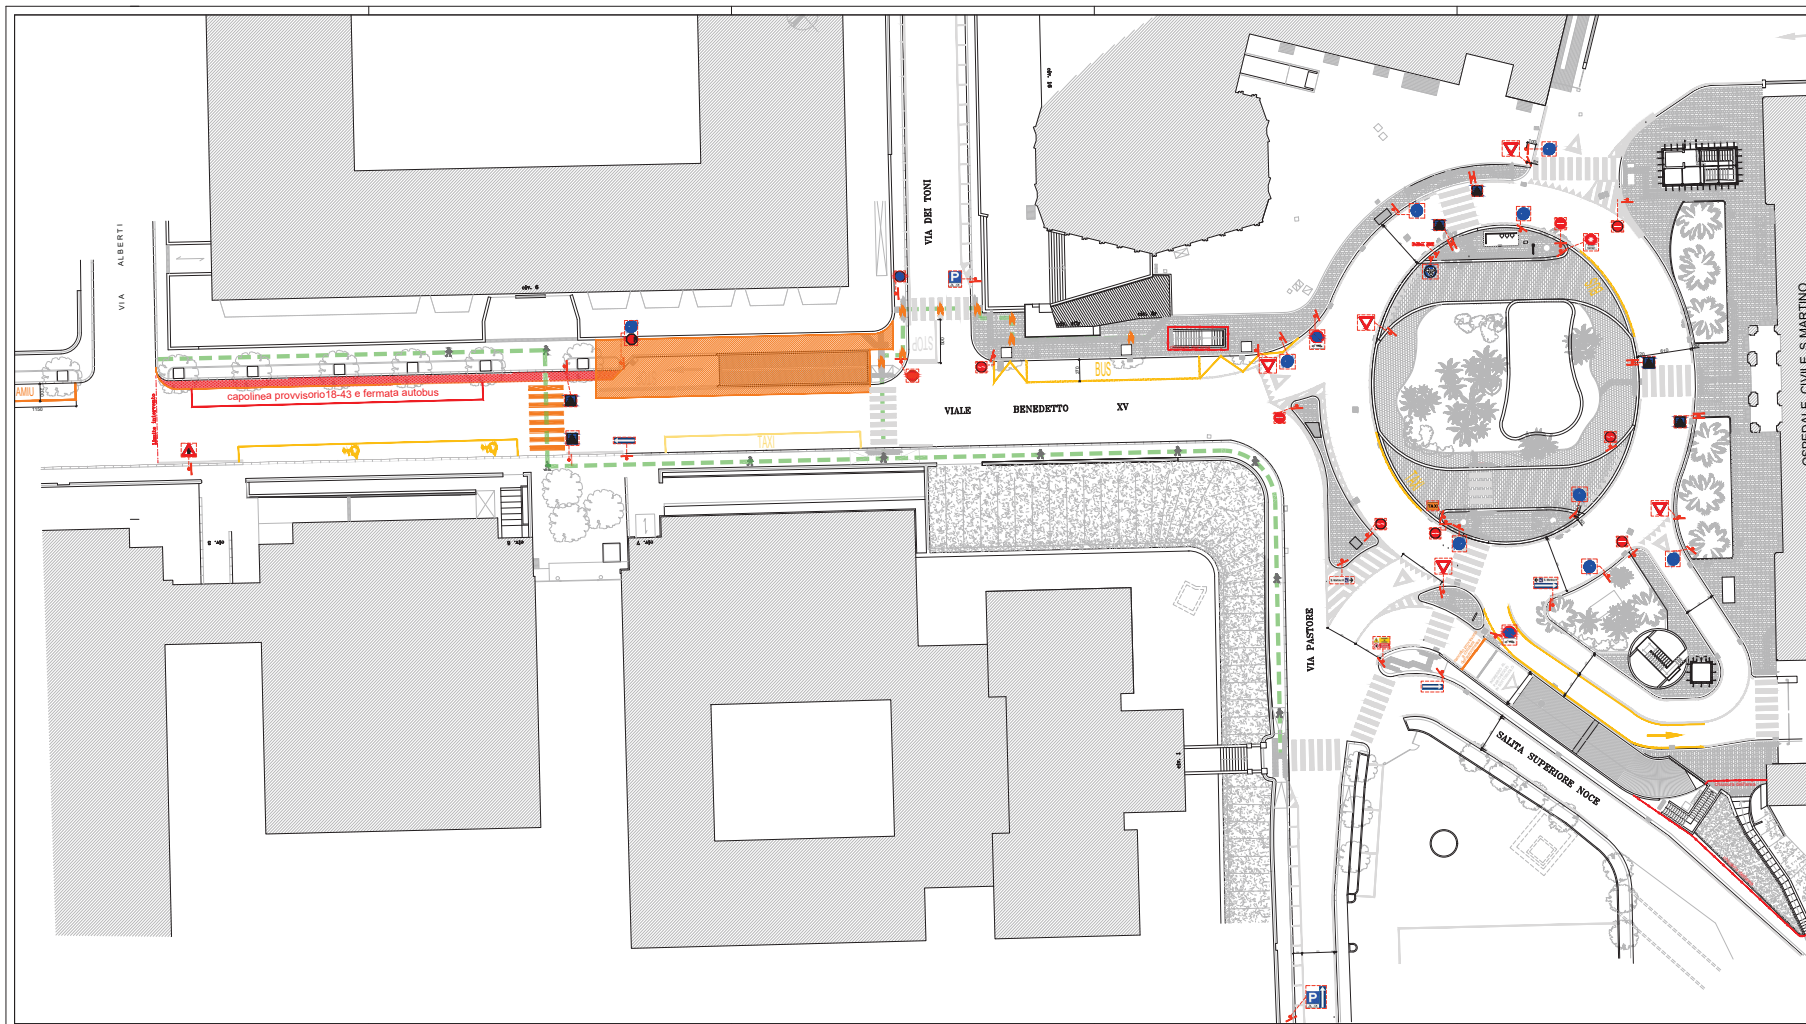





FASE 3.C: Conclusione interventi su Via de Toni
Dal 24.08.2022 al 26.08.2022

Area di cantiere

recinzione tipo Orsogrilli o similare

percorso pedonale provvisorio

percorso pedonale definitivo

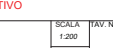 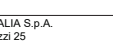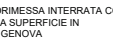

COMUNE DI GENOVA

OGGETTO
PROGETTO PER LA REALIZZAZIONE DI AUTORIMESSA INTERRATA CON
SISTEMAZIONE AMBIENTALE DELLA SUPERFICIE IN
LARGO ROSANNA BENZI - GENOVA

RICHIEDENTE
SABA ITALIA S.p.A.
Via Abruzzi 25
Roma

LOCALIZZAZIONE DELL'INTERVENTO
LARGO ROSANNA BENZI

PROGETTO ESECUTIVO

OGGETTO DELLA TAVOLA
PROGETTO ARCHITETTONICO

SCALA
1:200

TAV. N°
1

PIANTA DI SUPERFICIE - ORDINANZA AGOSTO 2022 - FASE 3.C

COORDINAMENTO PROGETTAZIONE
Ufficio tecnico SABA Italia

CONSULENZA ARCHITETTONICA
STUDIO PROGETTI
CARLO CILLARA ROSSI ARCHITETTO
10126 GENOVA VIA M. D'ARAGONA 1002 - GENOVA
Tel 010/5471340 Fax 010/5471345 e-mail carlo.cillara@studioprogetti.net

PROGETTO ARCHITETTONICO
STUDIO P.R.D. - Romelli Damonte Ingegneri Riuniti
Via A. Moro 21 ac A - 16154 GENOVA
Tel 010/5471340 Fax 010/5471345 e-mail prd@studioprd.it



Comune di Genova
Direzione Mobilità e Trasporti

PARERE DI POLIZIA LOCALE
espresso ai sensi della D.D. 117.0.0.5/2013

Municipio:	VIII Medio Levante		
Protocollo Generale	316561	del	18/08/2022
Oggetto:	REALIZZAZIONE DI UN PARCHEGGIO INTERRATO IN LARGO ROSANNA BENZI – REALIZZAZIONE MARCIAPIEDI – FASE 3		
Richiedente:	ITI Impresa Generale S.p.A.		
Località:	VIA ANTONIO PASTORE, LARGO ROSANNA BENZI, SALITA SUPERIORE DELLA NOCE E VIA SILVIO LAGUSTENA		

In merito alla richiesta di Ordinanza Dirigenziale temporanea si esprime:

Parere favorevole alle condizioni seguenti	x
Parere contrario (per le motivazioni indicate nel riquadro A)	

Dovrà essere garantito il transito pedonale

Dovrà essere garantito il transito veicolare

Dovrà essere garantito il transito ai mezzi di soccorso

SI	NO
x	
x	
x	

Riquadro A (motivi del diniego se è stato espresso parere contrario)

--

Riquadro B (ulteriori condizioni)

Le attività di incanalamento dei pedoni nei percorsi dedicati dovranno essere attuate da idonei movieri sempre presenti lungo i percorsi di accesso durante le ore diurne
Accessi ed uscite veicolari dalle aree di lavoro, qualora autorizzati, dovranno essere regolati da ulteriori movieri.
Le carenze presenti nel PST dovranno essere sanate durante l'attivazione delle modifiche varie

Riquadro C (provvedimenti richiesti)

dal giorno **17.09.2022** e fino al giorno **26.09.2022**, nei sotto elencati segmenti stradali sono stabilite le seguenti prescrizioni:

Via Pastore

- conferma del limite massimo di velocità di 30 km/h;
- divieto di circolazione ai pedoni sul marciapiede lato mare nei tratti interessati dalle lavorazioni e deviazione dei flussi pedonali su itinerari alternativi;
- conferma del divieto di fermata fuori dai limiti tracciati.

Largo Benzi

- conferma limite massimo di velocità di 30 km/h;
- conferma del divieto di circolazione ai pedoni sul lato monte del tratto di carreggiata adiacente l'occupazione di cantiere;
- conferma del divieto di fermata fuori dai limiti tracciati.

Viale Benedetto XV, tratto compreso tra largo Benzi e via Leon Battista Alberti

- conferma limite massimo di velocità di 30 km/h;
- temporaneo spostamento del capolinea/fermata degli autobus di linea, con disposizione rasente il marciapiede di ponente, nel tratto immediatamente a monte dell'intersezione con via Alberti;
- divieto di circolazione ai pedoni sul marciapiede lato ponente nei tratti interessati dalle lavorazioni e deviazione dei flussi pedonali su itinerari alternativi;
- conferma del divieto di fermata fuori dai limiti tracciati.

Via De Toni

- conferma del limite massimo di velocità di 30 km/h;
- divieto di circolazione ai pedoni sul marciapiede lato mare e lato monte nei tratti interessati dalle lavorazioni e deviazione dei flussi pedonali su itinerari alternativi;
- conferma del divieto di fermata fuori dai limiti tracciati.

Salita Superiore della Noce, tratto compreso tra via Pastore ed il civico 27

- permane il limite massimo di velocità di 30 km/h;
- permane il percorso pedonale sul margine ponente;
- permane il divieto di transito ai veicoli aventi larghezza superiore a 1,80 metri;
- permane il limite massimo in altezza a m. 3,80.

Riquadro D (eventuali considerazioni)

I segnali indicanti i lavori, le prescrizioni, gli obblighi e le deviazioni non risultano raffigurati sul PST ma in buona parte già presenti sul sito. Resta inteso l'obbligo per l'Impresa esecutrice di sanare le eventuali lacune contestualmente all'attivazione delle nuove modifiche.

I lavori dovranno essere eseguiti nel rispetto della normativa vigente, con particolare riferimento agli art. 21-25 del Codice della Strada (D. Lgs. 30/04/92 n. 285) ed ai corrispondenti articoli del Regolamento di attuazione ed esecuzione del suddetto codice.

Dovrà essere richiesta l'autorizzazione per "attività rumorosa" ai sensi dell'art. 6 della legge Regionale 20/03/1998 n.12.

L'inizio ed il termine dei lavori dovranno essere comunicati nei tempi e modi previsti dall'istanza per l'ottenimento del provvedimento di traffico (ordinanza).

La segnaletica stradale dovrà essere installata e tracciata come da Piano di Segnalamento Temporaneo approvato dalla Direzione Mobilità.

La segnaletica stradale utilizzata dovrà essere visibile come è previsto dall'art. 79 del Regolamento del C.d.S. nonché come disciplinato dal D.M. 10/07/2002.

L'esistente segnaletica stradale eventualmente rimossa o danneggiata a causa dei lavori dovrà essere ripristinata previo accordo con la Direzione Mobilità del Comune di Genova e secondo le prescrizioni impartite.

In caso di lavori in prossimità di contenitori per la raccolta dei rifiuti urbani, o simili, dovrà essere informata con nota scritta l'Azienda Multiservizi e d'Igiene Urbana (AMIU) con sufficiente preavviso in modo da consentire i necessari sopralluoghi e interventi e l'eventuale spostamento dei detti contenitori, o l'individuazione di alternative, o le opportune soluzioni organizzative.

In caso di lavori in prossimità delle fermate degli autobus adibiti al trasporto pubblico, ovvero di corsie riservate al T.P.L., dovrà essere informata con nota scritta l'Azienda Mobilità e Trasporti (AMT) con sufficiente preavviso (almeno 15 giorni prima dell'inizio dei lavori) in modo da consentire i necessari sopralluoghi e interventi e l'eventuale spostamento della fermata bus, o l'individuazione dei percorsi alternativi, o le opportune soluzioni organizzative. Tale notizia potrà anche essere comunicata a ist.ispettorato@amt.genova.it e istcontroltori@amt.genova.it;

In caso di lavori che interessano spazi pubblici adibiti a parcheggio o posteggio a pagamento di veicoli dati in concessione dal Comune a Società o soggetti terzi, l'estensione degli spazi sottratti a tali utilizzi e la durata in tempo della temporanea inagibilità dovranno essere comunicati con sufficiente preavviso (almeno 15 giorni prima dell'inizio dei lavori) in modo da consentire alle Società o terzi aventi titolo, nonché alla Direzione Mobilità del Comune di Genova, i necessari sopralluoghi e interventi e le relative connesse contabilità.

In prossimità delle fermate dei servizi pubblici di trasporto dovrà essere installata idonea copertura dello scavo.

In caso di lavori che interessino spazi pubblici adibiti a parcheggio per persone con impedita o limitata capacità motoria dovrà essere individuata, in base alle esigenze dell'avente titolo, idonea area ove collocare temporaneamente gli stalli occupati dal cantiere.

Le prescrizioni, date anche oralmente, dal personale della P.L. intervenuto sul cantiere (compresa l'eventuale sospensione dei lavori), dovranno essere prontamente adempiute.

Dovranno essere osservate le disposizioni del **Regolamento per la rottura del suolo pubblico e per l'uso del sottosuolo e delle infrastrutture comunali di cui alla D.C.C. n. 33/2021** in particolare per quanto consti gli art. 10 (Ripristini provvisori e definitivi), 11 (Programmazione e pianificazione degli interventi effettuati dai Grandi Utenti), 12 (Principi per la realizzazione ed il coordinamento degli interventi nel sottosuolo), 15 (Strade sensibili).


Il materiale di risulta dovrà essere giornalmente asportato e destinato alla pubblica scarica.

Eventuali depositi d'inerti (sabbia, pietrisco...) dovranno essere accuratamente delimitati e coperti affinché le acque meteoriche non ne provochino il dilavamento con il conseguente spargimento sulla via pubblica e nelle caditoie di raccolta delle acque piovane.

In caso di presa in consegna anticipata, dovranno essere adempiuti gli obblighi di cui al D.P.R. 207/2010, con particolare riferimento ai disposti dell'art. 230.

Parere di Polizia Stradale redatto a Genova in data:

GIORNO	MESE	ANNO
15	9	2022

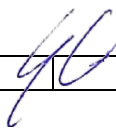Il Funzionario / Agente di Polizia Locale		G. Canepa
---	---	-----------