



COMUNE DI GENOVA

Direzione Regolazione

ORDINANZA

ATTO N. ORM 1103 DEL 01/12/2023

OGGETTO: VIA DE MARINI E VIA REMO SCAPPINI

TEMPORANEA DISCIPLINA DELLA CIRCOLAZIONE E DELLA SOSTA VEICOLARE PER INTERVENTO DI RIQUALIFICAZIONE SISTEMA A7-A10-A12 - RIQUALIFICAZIONE NODO SAN BENIGNO LOTTO 2 - RINFORZO OPERE ESISTENTI CHIUSURE NOTTURNE - TERZA PROROGA

ORDINANZA DI REGOLAMENTAZIONE DELLA CIRCOLAZIONE STRADALE MEDIANTE ISTITUZIONE DI OBBLIGHI E LIMITAZIONI AL TRANSITO PER DELIMITAZIONE DI AREA DI CANTIERE

IL DIRIGENTE

Premesso

che la Società Autostrade per l'Italia S.p.A. con nota del 10.12.2019 (nota protocollo ASPI/RM/2019/0020810/EU 10/12/2019) ha segnalato:

- di aver comunicato in data 14.10.2019 all'appaltatore originario, Carena S.p.A., lo scioglimento ex-legge del contratto di appalto;
- di aver comunicato con nota prot.17312 il MIT del fermo delle attività di cantiere e della volontà di affidare il completamento dei lavori a Pavimental S.p.A.;
- che il MIT in data 11.11.2019, con nota prot.27198, ha confermato la facoltà di ASPI di procedere all'affidamento dei lavori a Pavimental S.p.A.;
- con delibera del Consiglio di Amministrazione di ASPI del 15.11.2019 ha confermato a Pavimental S.p.A. l'affidamento dei lavori di completamento del 2° lotto del Nodo San Benigno;

Esaminata

l'istanza inoltrata dalla società Amplia Infrastructures S.p.A., PG/2023/562556 del 29.11.2023, con la quale viene richiesta l'emissione del provvedimento di proroga dell'Ordinanza Dirigenziale ORM-505-2023, già prorogata con ORM-577-2023 del 03.07.2023 e con ORM-679-2023 del 28.07.2023, relativa alla temporanea modifica della viabilità nelle strade in oggetto, nel territorio del Municipio II - Centro Ovest, al fine consentire l'esecuzione delle lavorazioni per la "Riqualficazione del sistema A7-A10-A12 – Riqualficazione Nodo San Benigno";

Atteso che

la richiesta di esecuzione dei lavori continuerà a comportare la chiusura al transito, in orario notturno, del tratto di via De Marini compreso tra passo a via di Francia e via Pietro Chiesa, con conseguente revisione dei percorsi pedonali;

Considerato che

le modifiche viarie in trattazione si rendono necessarie per consentire la sicurezza e la fluidità della circolazione veicolare e pedonale;

Valutato

che, per la situazione sopra descritta, appare opportuno provvedere all'adozione di misure a carattere provvisorio, idonee a tutelare l'incolumità pubblica e la sicurezza delle lavorazioni;

Ritenuto opportuno

- confermare la limitazione temporanea della velocità massima a 30 km/h per tutte le categorie di veicoli, in sostituzione del limite di velocità esistente, ai sensi di quanto previsto dall'art. 142 comma 2 del vigente Codice della Strada, al fine di garantire condizioni di sicurezza della circolazione veicolare e pedonale, nonché di salvaguardare la pubblica e privata incolumità;
- confermare il divieto di transito, in orario notturno, del tratto di via De Marini compreso tra passo a via di Francia e via Pietro Chiesa;
- adottare le modifiche alla viabilità così come meglio previste nel piano di segnalamento temporaneo di cantiere facente parte del presente provvedimento;

Visto

il piano di segnalamento temporaneo specifico per la fase in oggetto presentato dall'Impresa esecutrice *"Nodo stradale e autostradale di Genova – Adeguamento del sistema A7-A10-A12 – Adeguamento Nodo di San Benigno – Lotto 2 – Cantierizzazione e fasi di lavoro – Fasizzazione dei lavori e del traffico – ODS9 – Rinforzo opere esistenti – Via De Marini – Schema cantierizzazioni – Fascia oraria: notturna"* presentato dall'Impresa

esecutrice in data 05.06.2023;

Visti inoltre

- le valutazioni di polizia stradale espresse ai sensi della D.D. 117.0.0.5/2013;
- gli artt. 5, 6 e 7 del Decreto Legislativo 30.4.92 n. 285 "Nuovo Codice della Strada";
- l'art. 107 del Decreto Legislativo 18.08.2000 n. 267 "Testo Unico delle leggi sull'ordinamento degli Enti Locali";
- l'art. 51 comma 10 dello Statuto del Comune di Genova, approvato con Deliberazione di Consiglio Comunale n. 4 del 16.02.2010;
- il Decreto del Ministero delle infrastrutture e dei trasporti 10 luglio 2002, recante "disciplinare tecnico relativo agli schemi segnaletici, differenziati per categoria di strada, da adottare per il segnalamento temporaneo";
- il Decreto del Ministero del lavoro e delle politiche sociali di concerto con il Ministero della salute ed il Ministero delle infrastrutture e trasporti 22 gennaio 2019, recante "i criteri generali di sicurezza relativi alle procedure di revisione, integrazione e apposizione della segnaletica stradale destinata alle attività lavorative che si svolgono in presenza di traffico veicolare";

ORDINA

per le motivazioni sopra esposte, le prescrizioni contenute nell'Ordinanza Dirigenziale **ORM-505-2023** del 15.06.2023, già prorogate con Ordinanza Dirigenziale ORM-577-2023 del 03.07.2023 e con ORM-679-2023 del 28.07.2023, di seguito meglio riportate, **sono ulteriormente prorogate** fino alle ore **06:00** del giorno **30.06.2024**, con le medesime modalità e condizioni:

Esclusivamente nella fascia oraria 21:00/06:00, nei sottoelencati segmenti stradali sono stabilite le seguenti prescrizioni:

Via De Marini, (tratto compreso tra passo a via di Francia e via Pietro Chiesa)

- *divieto di transito veicolare e pedonale;*
- *i flussi pedonali saranno deviati su itinerari alternativi;*
- *gli accessi alle proprietà laterali carrabili autorizzate dovranno essere regolati da idonei movieri;*
- *divieto di fermata veicolare.*

Via Remo Scappini

- *limite massimo di velocità di 30 km/h;*
- *divieto di transito veicolare all'intersezione con via De Marini;*
- *divieto di transito veicolare e pedonale nel sottopasso di collegamento con via Balleydier;*
- *divieto di fermata veicolare all'intersezione con via De Marini.*

Nell'ambito del cantiere oggetto della presente Ordinanza, si applicano le disposizioni del

Decreto del Ministero delle Infrastrutture e Trasporti del 10/07/2002 "Disciplinare Tecnico relativo agli schemi segnaletici, differenziati per categoria di strada, da adottare per il segnalamento temporaneo" ed adottano i criteri minimi di sicurezza previsti dall'Allegato I del D.M. 22/01/2019.

All'impresa esecutrice è fatto obbligo di utilizzare personale che abbia ricevuto l'informazione, la formazione e l'addestramento specifici previsti dal D.M. 22/01/2019.

I soggetti indicati in premessa, restano responsabili del mantenimento in esercizio ed in perfetta efficienza dei tratti stradali e della prevista segnaletica stradale per tutta la durata dei lavori mantenendo sollevato ed indenne il Comune di Genova da qualunque responsabilità derivante da carenza e/o inefficienza, di qualsivoglia natura, della segnaletica stradale stessa e della esecuzione delle lavorazioni.

A lavori ultimati, ovvero in ogni caso ciò si rendesse necessario prima dell'ultimazione dei lavori, la riapertura al transito di tali tratti potrà avvenire solamente previo ripristino delle condizioni di transitabilità compresa la messa in opera della segnaletica stradale eventualmente rimossa od oscurata per effetto dei lavori.

L'efficacia del presente provvedimento è subordinata alla presentazione al Comune di Genova, da parte della ditta esecutrice dell'intervento ed entro e non oltre le 24 ore successive dall'inizio dei lavori, della relativa comunicazione.

Qualora non effettivamente accertata dal personale della Civica Amministrazione, la conclusione dei lavori ed il corretto ripristino dei luoghi, come sopra specificato, devono essere comunicati entro e non oltre le 24 ore successive.


Siano ottemperate tutte le prescrizioni disposte dalla Polizia Locale, indicate nel parere allegato al presente provvedimento, la quale potrà adottare ulteriori misure di regolazione stradale ritenute necessarie.

MANDA

Alla Direzione Corpo di Polizia Locale per la verifica della corretta applicazione della presente ordinanza.

IL DIRIGENTE
Firmato digitalmente
Varno Maccari

Avverso il presente provvedimento può essere opposto ricorso entro sessanta giorni, dalla data di pubblicazione all'albo pretorio, al Tribunale Amministrativo Regionale della Liguria nei termini e modi previsti dall'art. 2 e seguenti della L.1034/1971 e s.m. e i. , ovvero entro centoventi giorni dalla data di pubblicazione al Presidente della Repubblica nei termini e modi previsti dall'art. 8 e seguenti del D.P.R. 1199/1971.

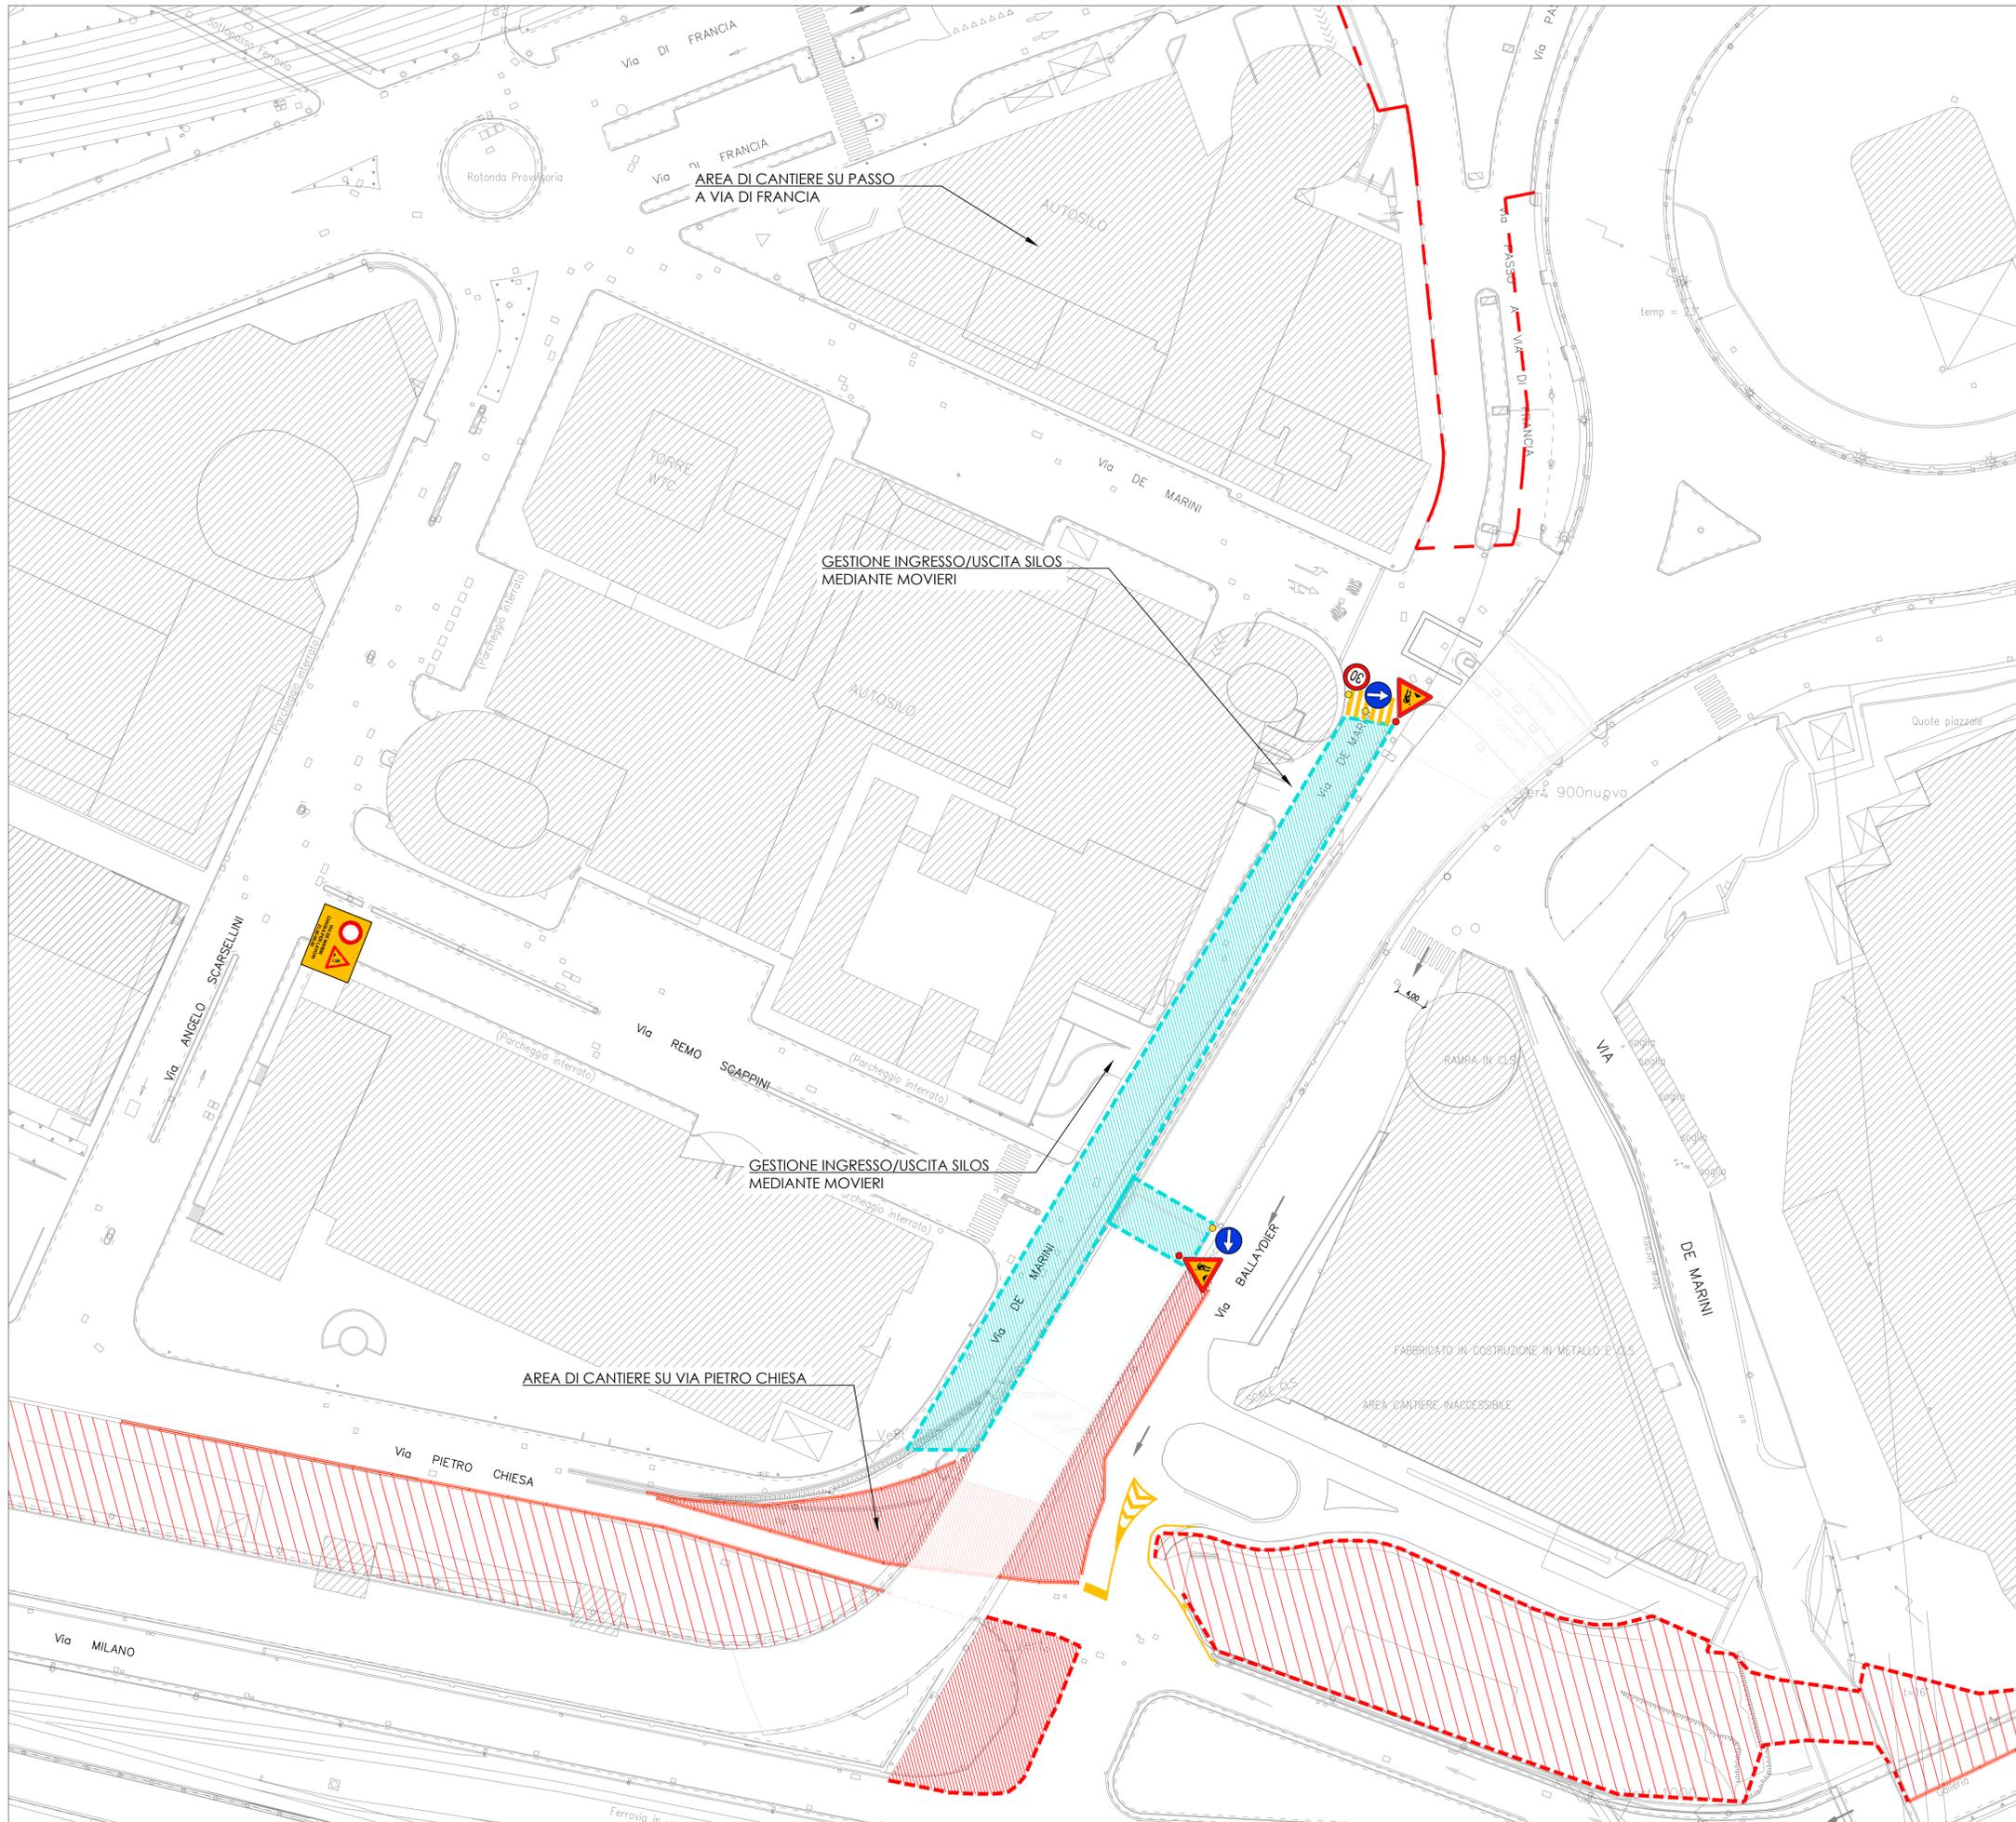

LEGENDA APPRESTAMENTI DI CANTIERE

- NEW-JERSEY
- RETE PLASTIFICATA SU RECINZIONE METALLICA H 2 m
- AREA OCCUPAZIONE TEMPORANEA GIA' AUTORIZZATA
- AREA CANTIERE IN ORARIO CONTINUATO. VERRANNO POSTO I CARTELLI DI DIVIETI DI FERMATA 48 ORE PRIMA DELL'AVVIO DELLA CANTIERIZZAZIONE

CANTIERIZZAZIONE SU VIA DE MARINI IN ORARIO 21.00 - 06.00



NODO STRADALE E AUTOSTRADALE DI GENOVA
ADEGUAMENTO DEL SISTEMA A7 - A10 - A12

ADEGUAMENTO NODO DI SAN BENIGNO - LOTTO 2
MODIFICHE APPORTATE ALL'AMBITO D (MANTENIMENTO RAMPA CANTORE)

PROGETTO ESECUTIVO

CANTIERIZZAZIONI E FASI DI LAVORO

FASIZZAZIONE DEI LAVORI E DEL TRAFFICO

ODS9 - RINFORZO OPERE ESISTENTI - VIA DE MARINI

SCHEMA CANTIERIZZAZIONI
 Fascia oraria: Notturna

L'IMPRESA ESECUTRICE **AMPLIA INFRASTRUCTURES**

RIFERIMENTO PROGETTO		CODICE IDENTIFICATIVO				RIFERIMENTO ELABORATO		ORDINATORE			
Codice Commessa	LOD. SESP. COI. Appalti	Fase	Capitolo	Paragrafo	W.B.S.	Parte d'opera	Tp.	Disegnata	Prog.	Rev.	SCALA
110731	LL02	PC	CN	FAS	00000	00000	D	GEN	0401	0	1:500

PROJECT MANAGER:	SUPPORTO SPECIALISTICO:	REVISIONE	
		n.	data
REDDATO:	VERIFICATO:	0	05 Giugno 2023

VISTO DEL COMMITTENTE **autostrade per l'italia**

IL RESPONSABILE UNICO DEL PROCEDIMENTO
 Ing. Marco Centidani

VISTO DEL CONCEDENTE
 Ministero delle Infrastrutture e dei Trasporti

IL PRESENTE DOCUMENTO NON POTRA' ESSERE COPiato, RIPRODOTTO O ALTAMENTE PUBBLICATO, IN TUTTO O IN PARTE, SENZA IL CONSENSO SCRITTO DELLA SOC. AUTOSTRADAE PER L'ITALIA S.P.A. SOm UTILIZZO NON AUTORIZZATO SARAN PERSEGUITO A NORMA DI LEGGE. THIS DOCUMENT MAY NOT BE COPIED, REPRODUCED OR PUBLISHED, EITHER IN PART OR IN ITS ENTIRETY, WITHOUT THE WRITTEN PERMISSION OF SOC. AUTOSTRADAE PER L'ITALIA S.P.A. UNAUTHORIZED USE WILL BE PROSECUTED BY LAW.



Comune di Genova
Direzione Mobilità e Trasporti

VALUTAZIONI DI POLIZIA STRADALEE
espresso ai sensi della D.D. 117.0.0.5/2013

Municipio:	MUNICIPIO II – CENTRO OVEST		
Protocollo Generale	562556	del	29/11/2023
Oggetto:	TEMPORANEA DISCIPLINA DELLA CIRCOLAZIONE E DELLA SOSTA VEICOLARE PER INTERVENTO DI RIQUALIFICAZIONE SISTEMA A7-A10-A12 – RIQUALIFICAZIONE NODO SAN BENIGNO LOTTO 2 – RINFORZO OPERE ESISTENTI CHIUSURE NOTTURNE – TERZA PROROGA ORDINANZA DI REGOLAMENTAZIONE DELLA CIRCOLAZIONE STRADALE MEDIANTE ISTITUZIONE DI OBBLIGHI E LIMITAZIONI AL TRANSITO PER DELIMITAZIONE DI AREA DI CANTIERE		
Richiedente:	Amplia Infrastructures S.p.A.		
Località:	VIA DE MARINI E VIA REMO SCAPPINI		

In merito alla richiesta di Ordinanza Dirigenziale temporanea si esprime:

Parere favorevole alle condizioni seguenti	X
Parere contrario (per le motivazioni indicate nel riquadro A)	

Dovrà essere garantito il transito pedonale

Dovrà essere garantito il transito veicolare

Dovrà essere garantito il transito ai mezzi di soccorso

SI	NO
X	
X	
X	

Riquadro A (motivi del diniego se è stato espresso parere contrario)

Riquadro B (ulteriori condizioni)

I pedoni dovranno essere indirizzati con apposita segnaletica in un percorso alternativo debitamente separato dagli spazi inerenti alle lavorazioni.

La circolazione in area di cantiere dovrà essere regolamentata da idonei movieri.

Dovranno sempre essere salvaguardati i diritti di terzi

A lavori ultimati, ovvero in ogni caso ciò si rendesse necessario prima dell'ultimazione dei lavori, la riapertura al transito di tali tratti potrà avvenire solamente previo ripristino delle condizioni di transitabilità compresa la messa in opera della segnaletica stradale eventualmente rimossa od oscurata per effetto dei lavori.

Gli stalli riservati a persone invalide dovranno essere ricollocati in aree limitrofe separate dalle lavorazioni.

In ogni caso dovrà essere garantito il transito ai mezzi di soccorso in servizio di emergenza

Riquadro C (provvedimenti richiesti)

Le prescrizioni contenute nell'Ordinanza Dirigenziale **ORM-505-2023** del 15.06.2023, già prorogate con Ordinanza Dirigenziale ORM-577-2023 del 03.07.2023 e con ORM-679-2023 del 28.07.2023, di seguito meglio riportate, **sono ulteriormente prorogate** fino alle ore **06:00** del giorno **30.06.2024**, con le medesime modalità e condizioni:

Esclusivamente nella fascia oraria 21:00/06:00, nei sottoelencati segmenti stradali sono stabilite le seguenti prescrizioni:

Via De Marini, (tratto compreso tra passo a via di Francia e via Pietro Chiesa)

- *divieto di transito veicolare e pedonale;*
- *i flussi pedonali saranno deviati su itinerari alternativi;*
- *gli accessi alle proprietà laterali carrabili autorizzate dovranno essere regolati da idonei movieri;*
- *divieto di fermata veicolare.*

Via Remo Scappini

- *limite massimo di velocità di 30 km/h;*
- *divieto di transito veicolare all'intersezione con via De Marini;*
- *divieto di transito veicolare e pedonale nel sottopasso di collegamento con via Balleydier;*

divieto di fermata veicolare all'intersezione con via De Marini

Riquadro D (eventuali considerazioni)

I lavori dovranno essere eseguiti nel rispetto della normativa vigente, con particolare riferimento agli art. 21-25 del Codice della Strada (D. Lgs. 30/04/92 n. 285) ed ai corrispondenti articoli del Regolamento di attuazione ed esecuzione del suddetto codice.

Dovrà essere richiesta l'autorizzazione per "attività rumorosa" ai sensi dell'art. 6 della legge Regionale 20/03/1998 n.12.

L'inizio ed il termine dei lavori dovranno essere comunicati nei tempi e modi previsti dall'istanza per l'ottenimento del provvedimento di traffico (ordinanza).

La segnaletica stradale dovrà essere installata e tracciata come da Piano di Segnalamento Temporaneo approvato dalla Direzione Mobilità.

La segnaletica stradale utilizzata dovrà essere visibile come è previsto dall'art. 79 del Regolamento del C.d.S. nonché come disciplinato dal D.M. 10/07/2002.

L'esistente segnaletica stradale eventualmente rimossa o danneggiata a causa dei lavori dovrà essere ripristinata previo accordo con la Direzione Mobilità del Comune di Genova e secondo le prescrizioni impartite.

In caso di lavori in prossimità di contenitori per la raccolta dei rifiuti urbani, o simili, dovrà essere informata con nota scritta l'Azienda Multiservizi e d'Igiene Urbana (AMIU) con sufficiente preavviso in modo da consentire i necessari sopralluoghi e interventi e l'eventuale spostamento dei detti contenitori, o l'individuazione di alternative, o le opportune soluzioni organizzative.

In caso di lavori in prossimità delle fermate degli autobus adibiti al trasporto pubblico, ovvero di corsie riservate al T.P.L., dovrà essere informata con nota scritta l'Azienda Mobilità e Trasporti (AMT) con sufficiente preavviso (almeno 15 giorni prima dell'inizio dei lavori) in modo da consentire i necessari sopralluoghi e interventi e l'eventuale spostamento della fermata bus, o l'individuazione dei percorsi alternativi, o le opportune soluzioni organizzative. Tale notizia potrà anche essere comunicata a ist.ispettorato@amt.genova.it e istcontrollori@amt.genova.it;

In caso di lavori che interessano spazi pubblici adibiti a parcheggio o posteggio a pagamento di veicoli dati in concessione dal Comune a Società o soggetti terzi, l'estensione degli spazi sottratti a tali utilizzi e la durata in tempo della temporanea inagibilità dovranno essere comunicati con sufficiente preavviso (almeno 15 giorni prima dell'inizio dei lavori) in modo da consentire alle Società o terzi aventi titolo, nonché alla Direzione Mobilità del Comune di Genova, i necessari sopralluoghi e interventi e le relative connesse contabilità.

In prossimità delle fermate dei servizi pubblici di trasporto dovrà essere installata idonea copertura dello scavo.

In caso di lavori che interessino spazi pubblici adibiti a parcheggio per persone con impedita o limitata capacità motoria dovrà essere individuata, in base alle esigenze dell'avente titolo, idonea area ove collocare temporaneamente gli stalli occupati dal cantiere.

Le prescrizioni, date anche oralmente, dal personale della P.L. intervenuto sul cantiere (compresa l'eventuale sospensione dei lavori), dovranno essere prontamente adempite.

Dovranno essere osservate le disposizioni del **Regolamento per la rottura del suolo pubblico e per l'uso del sottosuolo e delle infrastrutture comunali di cui alla D.C.C. n. 33/2021** in particolare per quanto consta gli art. 10 (Ripristini provvisori e definitivi), 11 (Programmazione e pianificazione degli interventi effettuati dai Grandi Utenti), 12 (Principi per la realizzazione ed il coordinamento degli interventi nel sottosuolo), 15 (Strade sensibili).

Il materiale di risulta dovrà essere giornalmente asportato e destinato alla pubblica discarica.

Eventuali depositi d'inerti (sabbia, pietrisco...) dovranno essere accuratamente delimitati e coperti affinché le acque meteoriche non ne provochino il dilavamento con il conseguente spargimento sulla via pubblica e nelle caditoie di raccolta delle acque piovane.

In caso di presa in consegna anticipata, dovranno essere adempiti gli obblighi di cui al D.P.R. 207/2010, con particolare riferimento ai disposti dell'art. 230.

Parere di Polizia Stradale redatto a Genova in data:

GIORNO	MESE	ANNO
30	11	2023

Sovr.Capo di Polizia Locale	Ferretti Stefano
	