



COMUNE DI GENOVA

**DIREZIONE MOBILITA' E TRASPORTI
Settore Regolazione**

ORDINANZA

ATTO N. ORM 180 DEL 15/03/2022

**OGGETTO: PIAZZA ADRIATICO
TEMPORANEA MODIFICA DELLA CIRCOLAZIONE E DELLA SOSTA
VEICOLARE PER L'ESECUZIONE DI LAVORI DI ADEGUAMENTO
IDRAULICO DEL RIO TORRE DI QUEZZI - SECONDO LOTTO**

IL DIRIGENTE

Visto il verbale di consegna parziale dei lavori NP n°2067 del 06.10.2021 con il quale la Direzione Infrastrutture e Difesa del Suolo – Settore Attuazione Opere Idrauliche del Comune di Genova consegna le lavorazioni per i “Lavori di adeguamento idraulico della tombinatura del torrente Rio Torre di Quezzi (detto Bisagnetto) – Secondo lotto, 1° stralcio” all’Impresa I.CO.STRA. S.r.l. con sede in corso Torino 4/13 – 16129 Genova;

Vista l’istanza inoltrata dal geom. Giorgio Bertuccini in qualità di Legale Rappresentante dell’Impresa I.CO.STRA s.r.l., PG/2022/75736 del 25.02.2022, con la quale viene richiesta la temporanea modifica della circolazione e della sosta veicolare in un tratto della strada in oggetto quale intervento propedeutico all’avvio delle lavorazioni per l’esecuzione di una viabilità alternativa di accesso a passo Ponte Carrega;

Considerato che le modifiche viarie in trattazione consistono nella riorganizzazione della sosta veicolare e la contestuale istituzione di sensi unici di marcia per limitare le criticità ai flussi veicolari;

Valutato che, per la situazione sopra descritta, appare opportuno provvedere all’adozione di misure a carattere provvisorio, idonee a tutelare l’incolumità pubblica e la sicurezza delle lavorazioni;

Visto il piano di segnalamento temporaneo presentato dall’Impresa esecutrice dei lavori riferito alla cantierizzazione in trattazione e tenuto conto delle misurazioni ed osservazioni sullo stato dei luoghi nonché delle valutazioni tese alla soluzione di eventuali criticità al fine di migliorare la fluidità della circolazione pedonale e veicolare e, contestualmente, consentire all’Impresa incaricata dei lavori di eseguire le opere con maggior celerità in regime di massima sicurezza;

Preso atto del piano di segnalamento temporaneo specifico per la fase in oggetto “*Lavori di adeguamento idraulico della tombinatura del torrente rio Torre di Quezzi (detto Bisagnetto) – Viabilità provvisoria per piazzale Adriatico – Realizzazione sifone e*

cameretta di spinta” presentato dall’Impresa esecutrice in data 25.02.2022;
Viste le comunicazioni intercorse con l’Ufficio Direzione Lavori (Direzione Infrastrutture e Difesa del Suolo – Settore Attuazione Opere Idrauliche), relativamente all’attivazione della fase lavorativa in oggetto così come indicata dall’Impresa esecutrice nel Piano di Segnalamento Temporaneo di cantiere;
Visto il parere di polizia stradale espresso ai sensi della D.D. 117.0.0.5/2013;
Visti gli artt. 6 e 7 del Decreto Legislativo 30.4.92 n. 285 “Nuovo Codice della Strada”;
Visto l’art. 107 del Decreto Legislativo 18.08.2000 n. 267 “Testo Unico delle leggi sull’ordinamento degli Enti Locali”;
Visto l’art. 51 comma 10 dello Statuto del Comune di Genova, approvato con Deliberazione di Consiglio Comunale n°4 del 16.02.2010;

ORDINA

per le motivazioni sopra esposte, dalle ore **21:00** del giorno **15.03.2022** e fino al giorno **31.12.2022** in **piazza Adriatico** sono stabilite le seguenti prescrizioni:

- senso unico di circolazione veicolare con direzione mare-monte nel segmento stradale compreso tra i civici 3, 4, 5, 6, il civico 7 e l’area verde a centro piazza;
- senso unico di circolazione veicolare con direzione levante-ponente nel segmento stradale compreso tra il civico 6 e passo Ponte Carrega;
- senso unico di circolazione veicolare con direzione monte-mare nel segmento stradale compreso tra i civici 3, 4, 5, 6, ed i civici 53, 55, 57 e 59 di via Lungobisagno Dalmazia;
- per i veicoli che percorrono il segmento stradale di cui al punto precedente è istituito l’obbligo di fermarsi e dare la precedenza all’intersezione con il ramo principale di piazza Adriatico proveniente da via Lungobisagno Dalmazia;
- sosta consentita con disposizione rasente il marciapiede nei segmenti stradali intorno agli edifici contraddistinti dai civici 3, 4, 5, 6, 7 e attorno all’area verde a centro piazza;
- divieto di fermata veicolare al di fuori dei limiti tracciati.

Divieto di fermata veicolare nei segmenti stradali intorno agli edifici contraddistinti dai civici 3, 4, 5, 6, 7 e attorno all’area verde a centro piazza a partire dalle ore **19:00** del giorno **15.03.2022** e limitatamente al tempo strettamente necessario per l’esecuzione dei lavori di tracciatura della segnaletica.

Il presente atto è reso noto al pubblico mediante la prescritta segnaletica stradale, installata a cura dell’impresa esecutrice dei lavori, nei tempi e modi previsti dalla vigente normativa, con particolare riferimento alle disposizioni contenute nel Decreto del Ministero delle Infrastrutture e dei Trasporti del 10.07.2002.

Siano ottemperate tutte le prescrizioni disposte dalla Polizia Locale, la quale potrà adottare ulteriori misure di regolazione stradale ritenute necessarie.

Dovrà essere ripristinata ex novo la segnaletica stradale esistente eventualmente rimossa o danneggiata a causa dei lavori; la rimozione, lo spostamento e il ripristino dei cartelli e manufatti dedicati alla pubblicità dovrà essere concordata con il Concessionario.

Alla Direzione Polizia Locale è demandata la verifica della corretta applicazione ed osservanza del presente provvedimento.

DISPONE

Eventuali accessi ed uscite veicolari dall'area di cantiere, dovranno essere coadiuvati da un congruo numero di idonei movieri.

I lavori dovranno essere eseguiti nel rispetto della normativa vigente, con particolare riferimento agli art. 21-25 del Codice della Strada (D. Lgs. 30/04/92 n. 285) ed ai corrispondenti articoli del Regolamento di attuazione ed esecuzione del suddetto codice.

Dovrà essere richiesta l'autorizzazione per "attività rumorosa" ai sensi dell'art. 6 della legge Regionale 20/03/1998 n.12

L'inizio dei lavori dovrà essere preventivamente comunicato al competente Distretto di Polizia Municipale, con il quale dovrà anche essere concordata l'installazione della segnaletica stradale temporanea come da vigenti disposizioni regolamentari.

L'esistente segnaletica stradale eventualmente rimossa o danneggiata a causa dei lavori dovrà essere ripristinata previo accordo con la Direzione Mobilità del Comune di Genova e secondo le prescrizioni impartite.

In caso di lavori in prossimità di contenitori per la raccolta dei rifiuti urbani, o simili, dovrà essere informata con nota scritta l'Azienda Multiservizi e d'Igiene Urbana (AMIU) con sufficiente preavviso (almeno 15 giorni prima dell'inizio dei lavori) in modo da consentire i necessari sopralluoghi e interventi e l'eventuale spostamento dei detti contenitori, o l'individuazione di alternative, o le opportune soluzioni organizzative.

In caso di lavori in prossimità delle fermate degli autobus adibiti al trasporto pubblico, ovvero di corsie riservate al T.P.L., dovrà essere informata con nota scritta l'Azienda Mobilità e Trasporti (AMT) con sufficiente preavviso (almeno 15 giorni prima dell'inizio dei lavori) in modo da consentire i necessari sopralluoghi e interventi e l'eventuale spostamento della fermata - bus, o l'individuazione dei percorsi alternativi, o le opportune soluzioni organizzative. Tale notizia potrà anche essere comunicata via Fax al n. 0105997400.

In caso di lavori che interessano spazi pubblici adibiti a parcheggio o posteggio a pagamento di veicoli dati in concessione dal Comune a Società o soggetti terzi, l'estensione degli spazi sottratti a tali utilizzi e la durata in tempo della temporanea inagibilità dovranno essere comunicati con sufficiente preavviso (almeno 15 giorni prima dell'inizio dei lavori) in modo da consentire alle Società o terzi aventi titolo, nonché alla Direzione Mobilità del Comune di Genova, i necessari sopralluoghi e interventi e le relative connesse contabilità.

Giornalmente l'orario di inizio nonché la precisa ubicazione dei lavori dovrà essere comunicata alla sezione di Polizia Municipale competente per territorio.

In prossimità delle fermate dei servizi pubblici di trasporto dovrà essere installata idonea copertura dello scavo.

Nelle ore diurne, nei sensi unici alternati, è necessaria la presenza di movieri ed eventuali semafori.

Le prescrizioni, date anche oralmente, dal personale della P.L. intervenuto sul cantiere (compresa l'eventuale sospensione dei lavori), dovranno essere prontamente adempiute.

La segnaletica stradale utilizzata dovrà essere visibile come è previsto dall'art. 79 del Regolamento del C.d.S. nonché come disciplinato dal D.M. 10/07/2002

Dovranno essere osservate le disposizioni del Nuovo regolamento per la rottura del suolo pubblico e per l'uso del sottosuolo e delle infrastrutture municipali D.C.C. n. 120/2006 in particolare per quanto consta gli art. 18 (riempimento degli scavi e lunghezza massima delle tratte fissata a 20 metri), 19 (ripristini provvisori), 20 sicurezza e regolarità della circolazione stradale), 21 tempo e modalità dell'esecuzione dei lavori), 22 (presa in consegna dei lavori dal Comune).


Il materiale di risulta dovrà essere giornalmente asportato e destinato alla pubblica

discarica.

Eventuali depositi d'inerti (sabbia, pietrisco...) dovranno essere accuratamente delimitati e coperti affinché le acque meteoriche non ne provochino il dilavamento con il conseguente spargimento sulla via pubblica e nelle caditoie di raccolta delle acque piovane.

IL DIRIGENTE
Firmato digitalmente
Ing. Emiliano Bartolomei

Avverso il presente provvedimento può essere opposto ricorso entro sessanta giorni, dalla data di pubblicazione all'albo pretorio, al Tribunale Amministrativo Regionale della Liguria nei termini e modi previsti dall'art. 2 e seguenti della L.1034/1971 e s.m. e i. , ovvero entro centoventi giorni dalla data di pubblicazione al Presidente della Repubblica nei termini e modi previsti dall'art. 8 e seguenti del D.P.R. 1199/1971.

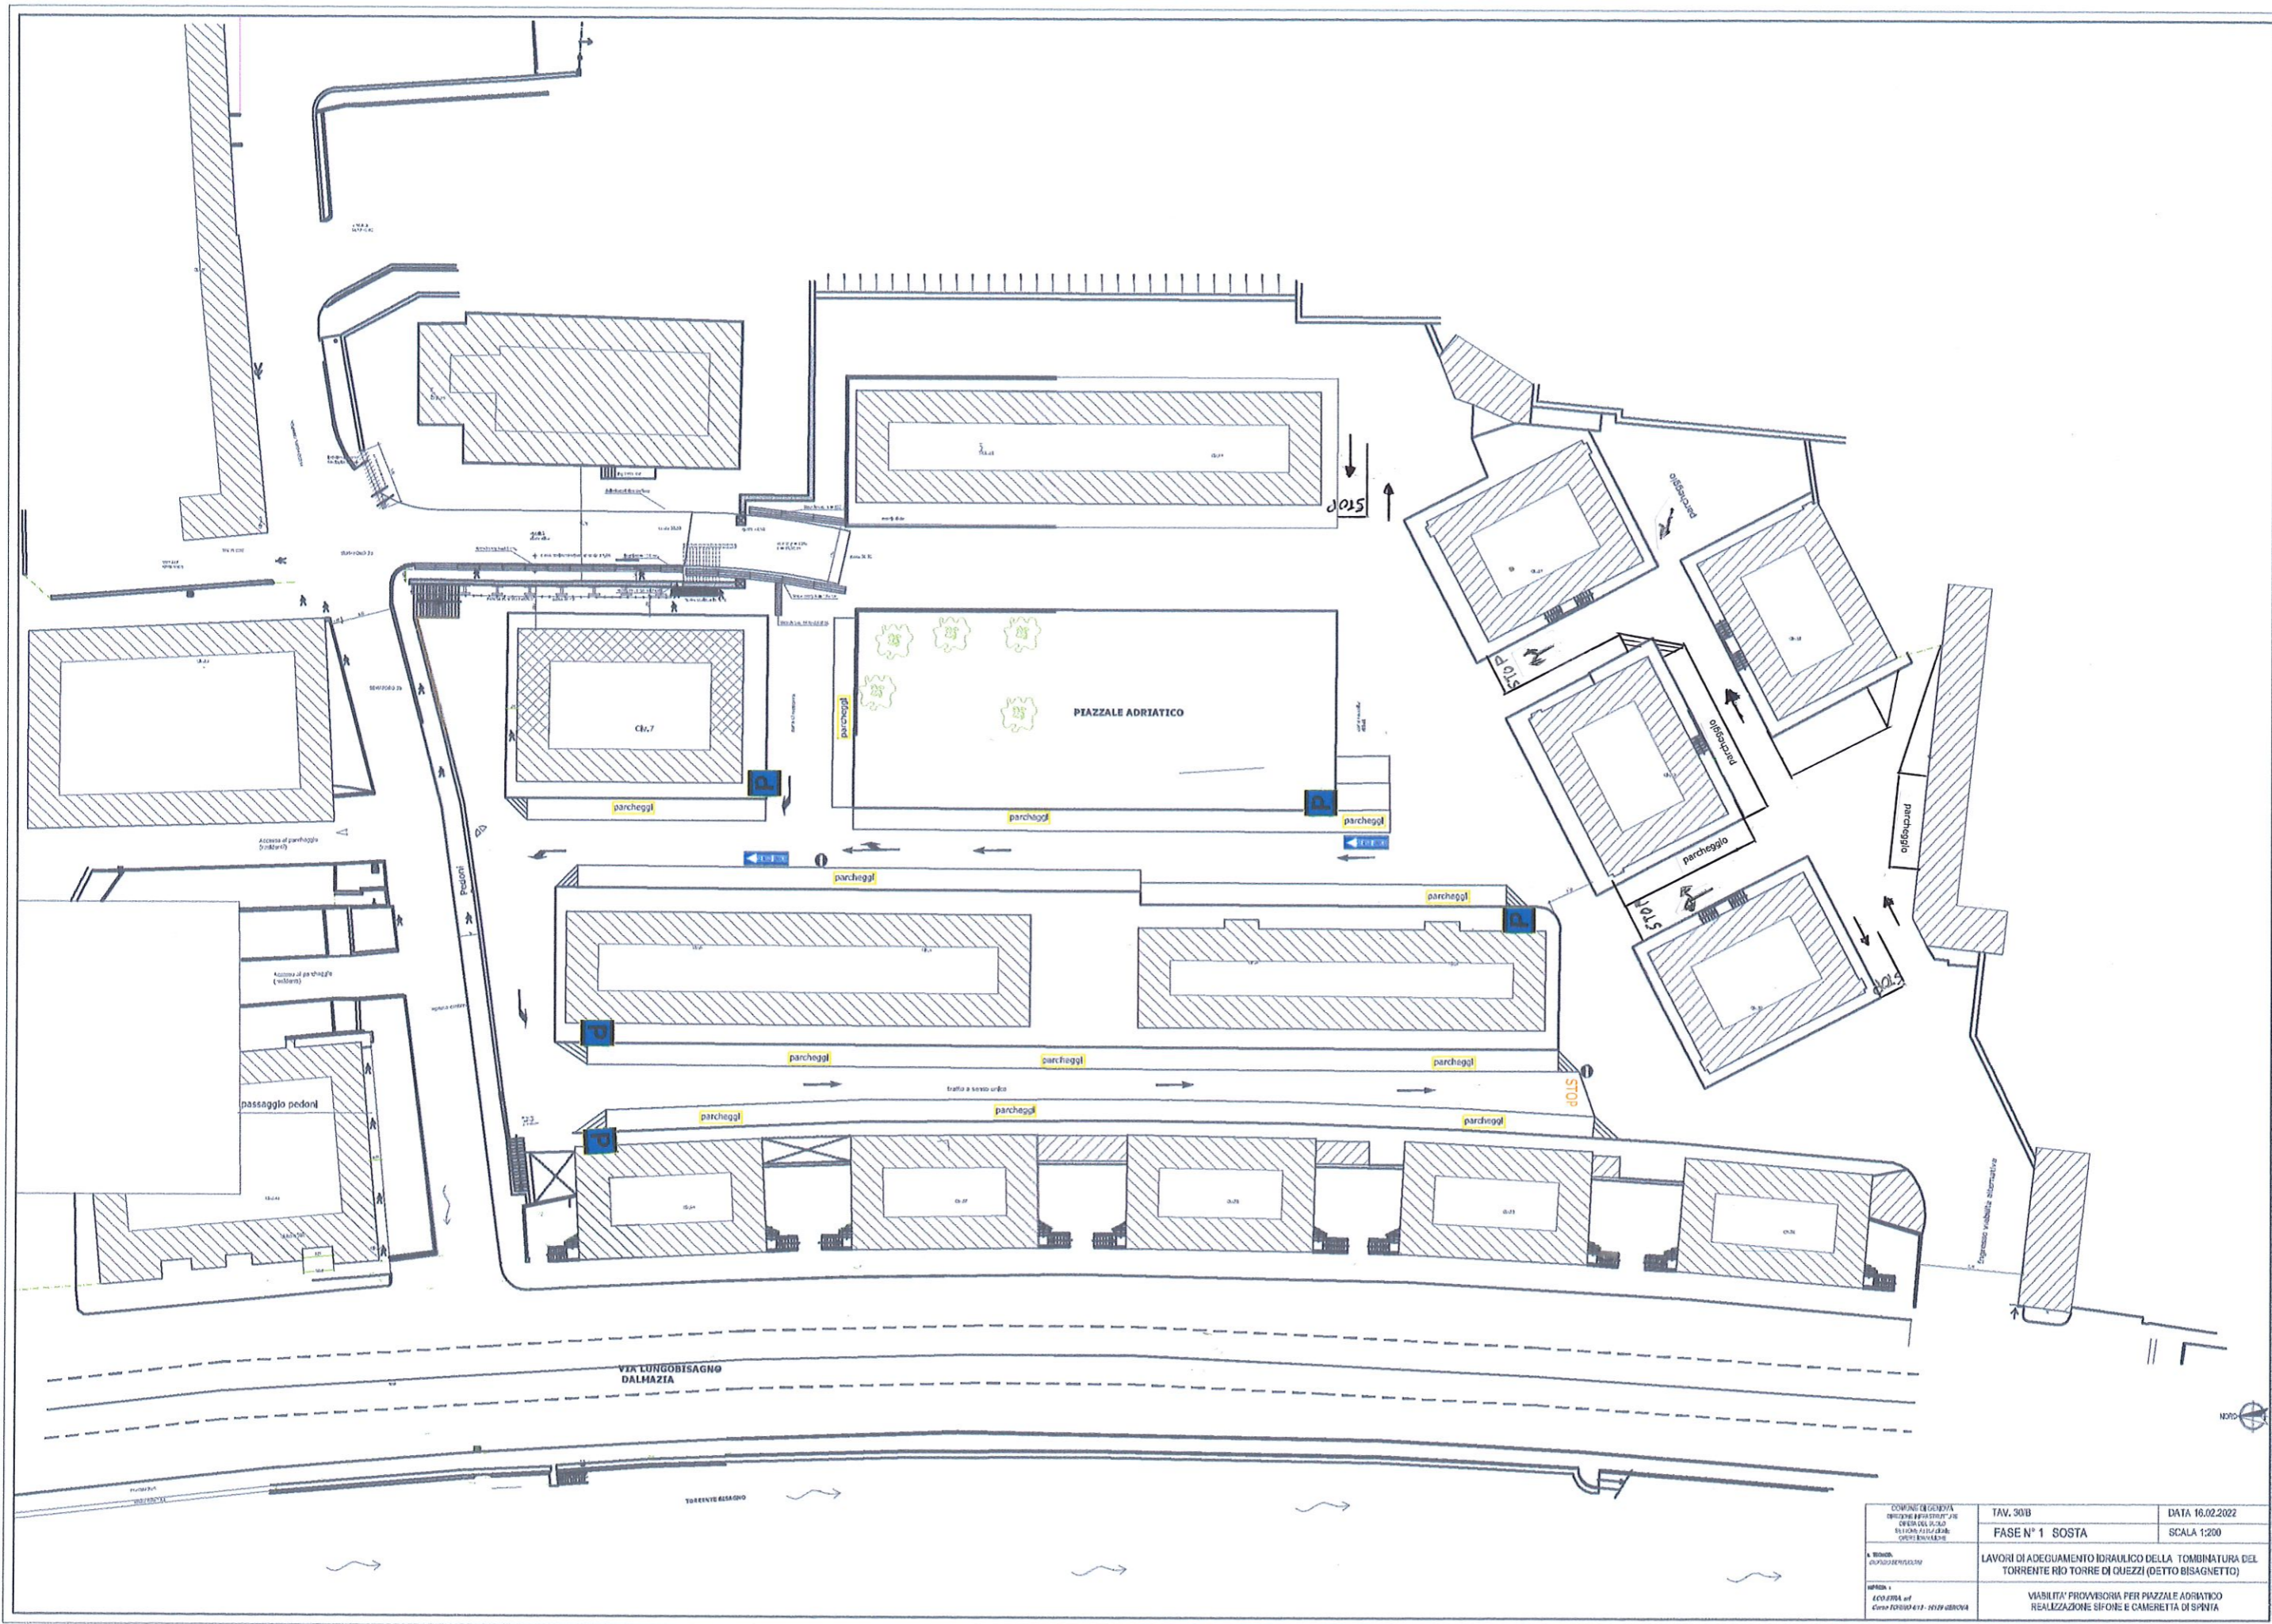

COMUNE DI GORIZIA DIREZIONE REGIONALE UFFICIO DEL P.L.C. 20 SERVIZIO URBANISTICO CANTIERE BIVIGLIANO	TAV. 301B FASE N° 1 SOSTA	DATA 16.02.2022 SCALA 1:200
A. BIGNARDI ARCHITETTO	LAVORI DI ADEGUAMENTO IDRAGICO DELLA TOBMINATURA DEL TORRENTE RIO TORRE DI GUEZZI (DETTO BISAGNETTO)	
MAPPA 1 LAVORI PER LA COSTRUZIONE DEL	VIABILITA' PROVVISORIA PER PIAZZALE ADRIATICO REALIZZAZIONE SIFONE E CAMERETTA DI SPINTA	