

LEGENDA

- GHIAIA CON SABBIA
- GHIAIA E CIOTTOLI CON SABBIA
- ARGILLA
- CALCARE ALTERATO
- CALCARE



CLASSIFICAZIONE DEL SUBSTRATO

CAL = Calcare marnoso da moderatamente a poco fratturato, con vene e noduli di calcite. Locali intercalazioni di livelli argillificati ed arenacei.
CAL(A) = Calcare marnoso fortemente fratturato e disgregato.

CLASSIFICAZIONE DEI TERRENI SECONDO A.G.I.:

R = Riporto antropico C = Ciottoli G = Ghiaia
S = Sabbia L = Limo A = Argilla

X[Y] : Y = 5+10% di X es: sabbia debolmente limosa = S[L]
X(Y) : Y = 10+25% di X es: sabbia limosa = S(L)
X.Y : Y = 25+50% di X es: sabbia con ghiaia = S.G
X.Y : Y = 50% circa di X es: sabbia e ghiaia = SG
alternanza di X e Y = XY L(S)/S(L)

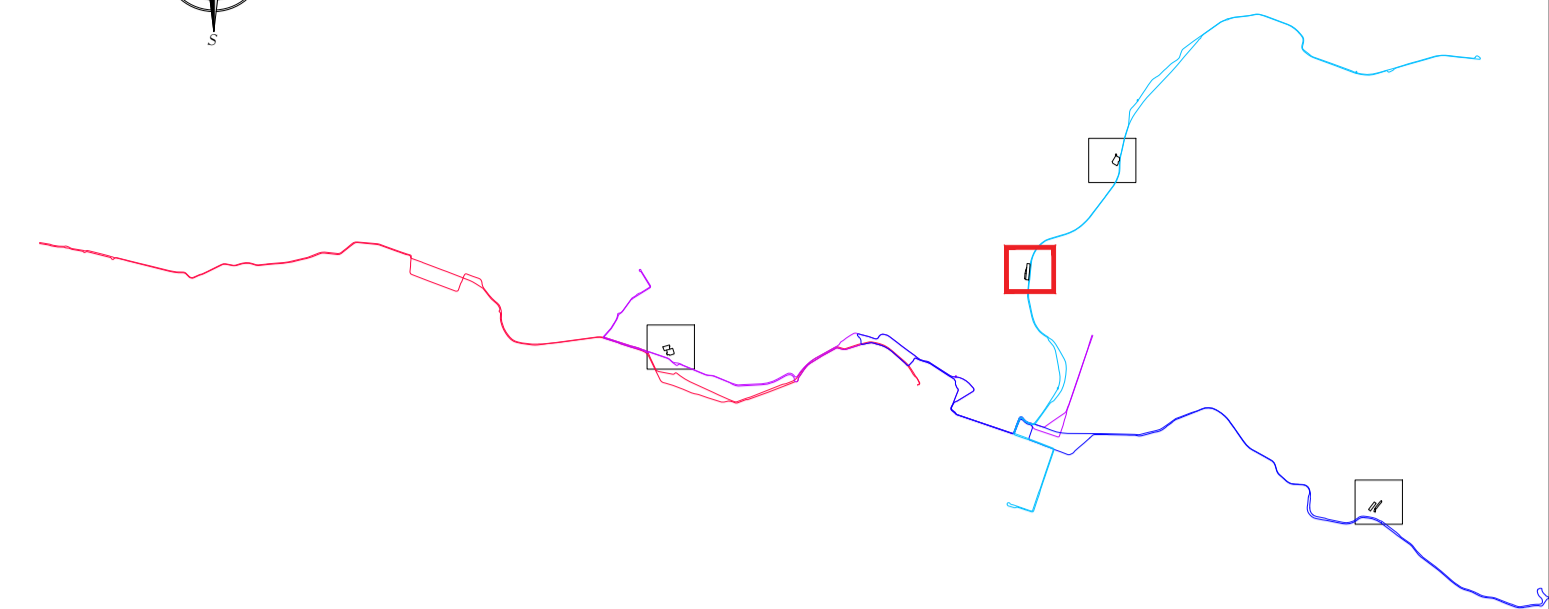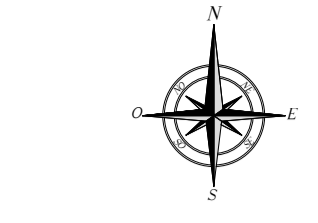

COMMITTENTE:

COMUNE DI GENOVA
IL RESPONSABILE UNICO DEL PROCEDIMENTO
ALBERTO BITOSI
IL DIRETTORE ESECUTORE DEL CONTRATTO
ANTONIO ROSSA

PROGETTAZIONE DEFINITIVA DEL SISTEMA DEGLI ASSI DI FORZA PER IL TRASPORTO PUBBLICO LOCALE (RETE FIOVIARIA E STRUTTURE CONNESSE)

PROGETTAZIONE MANDATARIA


MANDANTE MANDANTE MANDANTE
  

Società 

GEOTECNICA
DEPOSITO STAGLIENO - PROFILO GEOTECNICO 1/2

IL PROGETTISTA RESPONSABILE DELL'INTEGRAZIONE
Dott. Ing. Luca Bernardini 

SCALA: 1:200

COMMESSA	LOTTO	FASE	ENTE	TIPO DOC.	OPERA/DISCIPLINA	PROGR.	REV.
E21D	00	D	Z1	F9	GE0006	008	A

Revis.	Descrizione	Redatto	Data	Verificato	Data	Approvato	Data	Autorizzato Data
A	Emissione Esecutiva	C. Ciprelli	08/2021	A. Rizzo	08/2021	M. Marinelli	08/2021	