Oggetto: RILIEVO PLANO-ALTIMETRICO AMT GENOVA - PIAZZALE GAVETTE
Titolo: PLANIMETRIA E PIANO QUOTATO

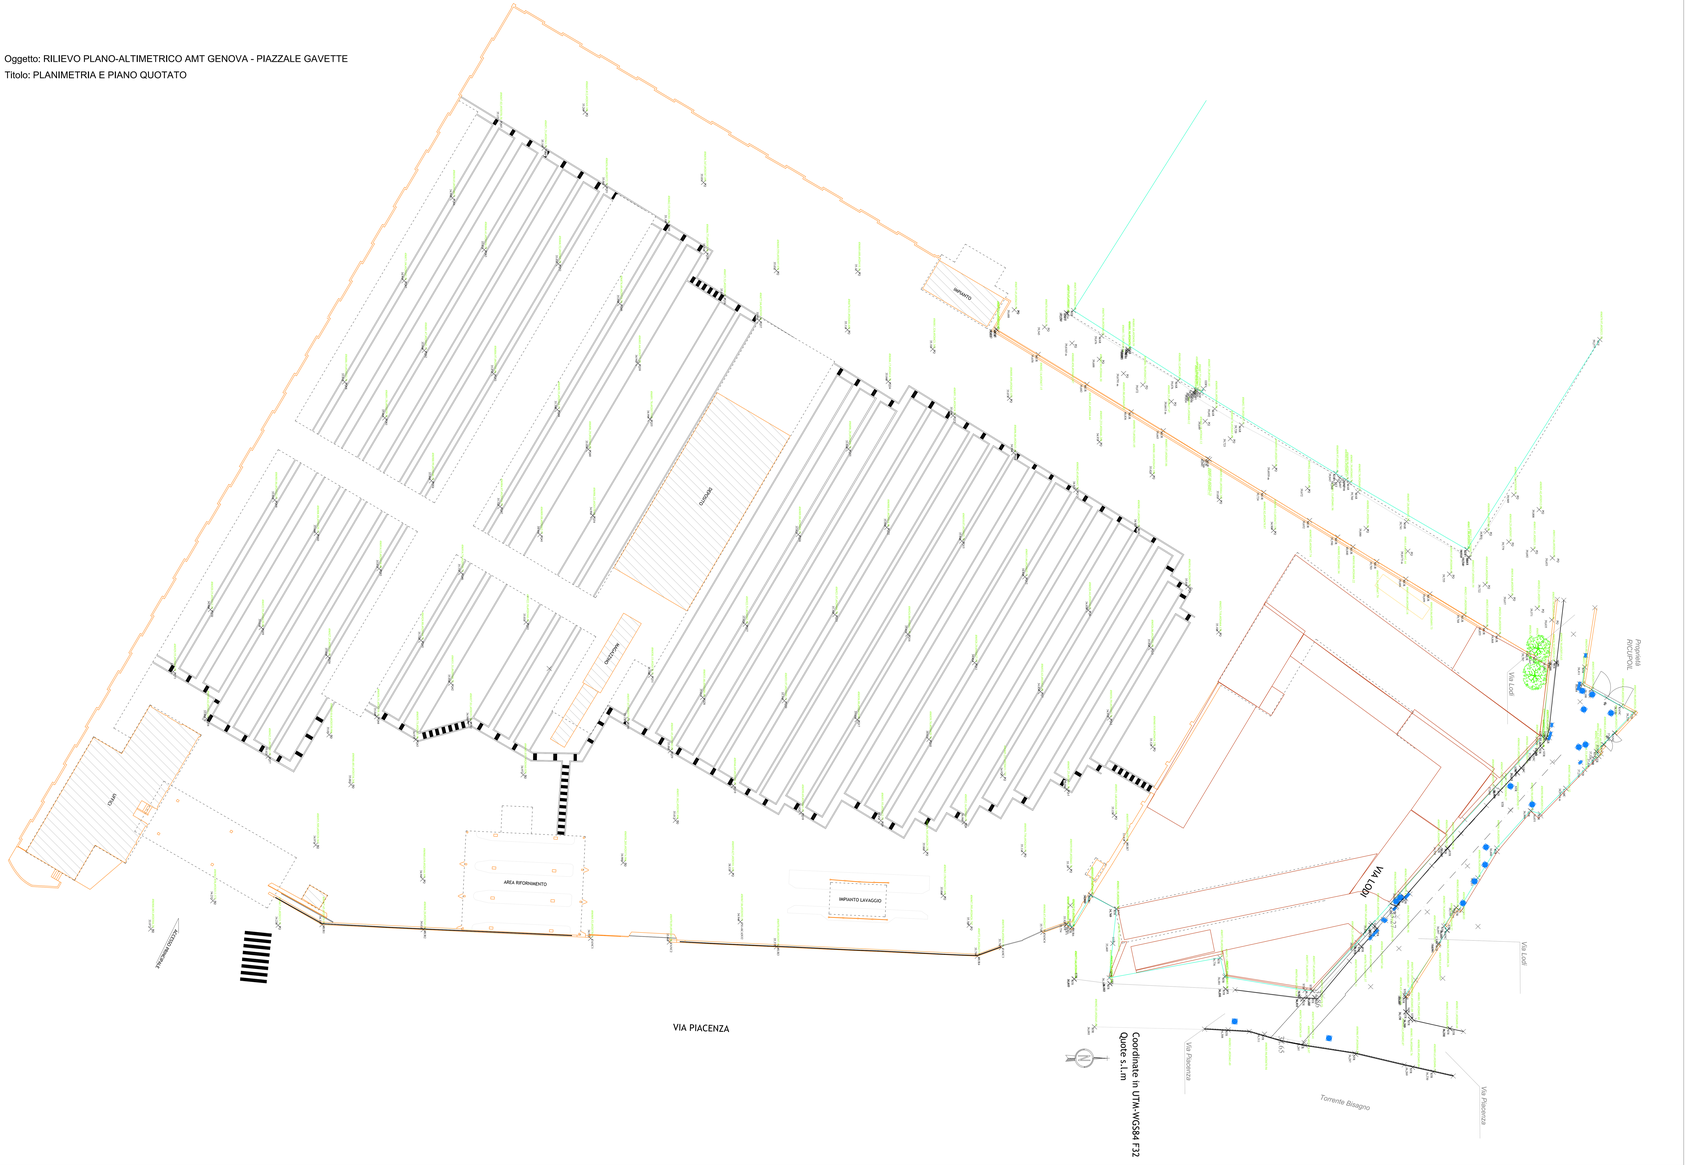

Legenda

- PROIEZIONE COPERTURA
- CANCELLO
- PLANIMETRIA +1m
- BANCHINA
- EDIFICIO

Oggetto:
RILIEVO PLANO-ALTIMETRICO AMT GENOVA - PIAZZALE GAVETTE

Committente,
ITALFERR S.p.A.

Titolo,
PLANIMETRIA E PIANO QUOTATO

Commessa: GW682	Scala: 1:200	Quote in: metri	Tav. A0-01	Data : 23/07/2021

SOCOTEC
SOCOTEC Italia S.r.l.
Via A. Lavarello 20 - 41126 Modena (MO)
Tel. 059 8000 200 - Fax 059 8000 201 - P.IVA 02147410365
SOCOTEC Italia Srl - P.zza Di Pietra 39 00186 Roma
Tel. 06 69 94 1 - Fax 06 69 94 200
Sede Legale Milano
Via Cristoforo Colombo, 112 - 20147 - Milano
Tel. +39 02 9075 5000 - Fax +39 02 9075 5999
www.socotec.it
Società a Socio Unico e Soggetta a Direzione e Coordinamento di CDC Holding SAS ai sensi dell'art. 2497 e ss. del Codice Civile – ANAGRAFE ANTIMAFIA: UNI EN ISO 9001:2015 – UNI EN ISO 14001:2015 – ISO 45001:2018 ED OHSAS 18001:2007

Emesso: Ing. Luca Ferserella
Approvato: Ing. Stefano Benini

COMMITTENTE:

COMUNE DI GENOVA
IL RESPONSABILE UNICO DEL PROCEDIMENTO
ALBERTO BITOSSI
IL DIRETTORE ESECUTORE DEL CONTRATTO
ANTONIO ROSSA

PROGETTAZIONE DEFINITIVA DEL SISTEMA DEGLI ASSI DI FORZA PER IL TRASPORTO PUBBLICO LOCALE (RETE FILOVIARIA E STRUTTURE CONNESSE)

PROGETTAZIONE

MANDATARIA
ITALFERR
GRUPPO FERROVIE DELLO STATO ITALIANE

MANDANTE
ITALSTUDI

MANDANTE
GTI GEOTECHNICAL DESIGN GROUP

MANDANTE
A3DR

ITALFERR S.p.A

RILIEVI STRUTTURALI E TOPOGRAFICI
RIMESSA GAVETTE
PLANIMETRIA E PIANO QUOTATO

IL PROGETTISTA RESPONSABILE DELL'INTEGRAZIONE DI SPECIALISTICHE
Dott. Ing. Luca Bernardini

SCALA : 1:200

COMMESSA	LOTTO	FASE	ENTE	TIPO DOC.	OPERA/DISCIPLINA	PROGR.	REV.
E2 1D	0 6	D	1 0	R 9	I F 0 0 0 0	0 0 1	A

Revis.	Descrizione	Redatto	Data	Verificato	Data	Approvato	Data	Autorizzato Data
A	Emissione Esecutiva			R. Lanna	Agosto 21	A.Pontecorvo	Agosto 21	L. Bernardini 06/2022

Nome file:E2 1D 0 6 D 1 0 R 9 IF0000 0 0 1 A

n. Elab.: