

LEGENDA

- Fascia di rispetto Rio Preli
- Transito pedonale + colonnine di ricarica elettrica per bus
- Transito pedonale
- Recinzione paraschizzi

N.B. TUTTE LE QUOTE DEVONO ESSERE VERIFICATE IN CANTIERE


LEGENDA SPECIE

ERBECEE

- Heliosium italicum
- Tymus serpyllum
- Rosmarino prostrato
- Santolina neapolitana
- Achillea citharifolia

ALBERI E ARBUSTI

- Taxodium fruticans 'Azurum'
- Pittosporum tobira
- Hibiscus syriacus 'Hamabo'
- Prunus cerasifera 'Pissardi'

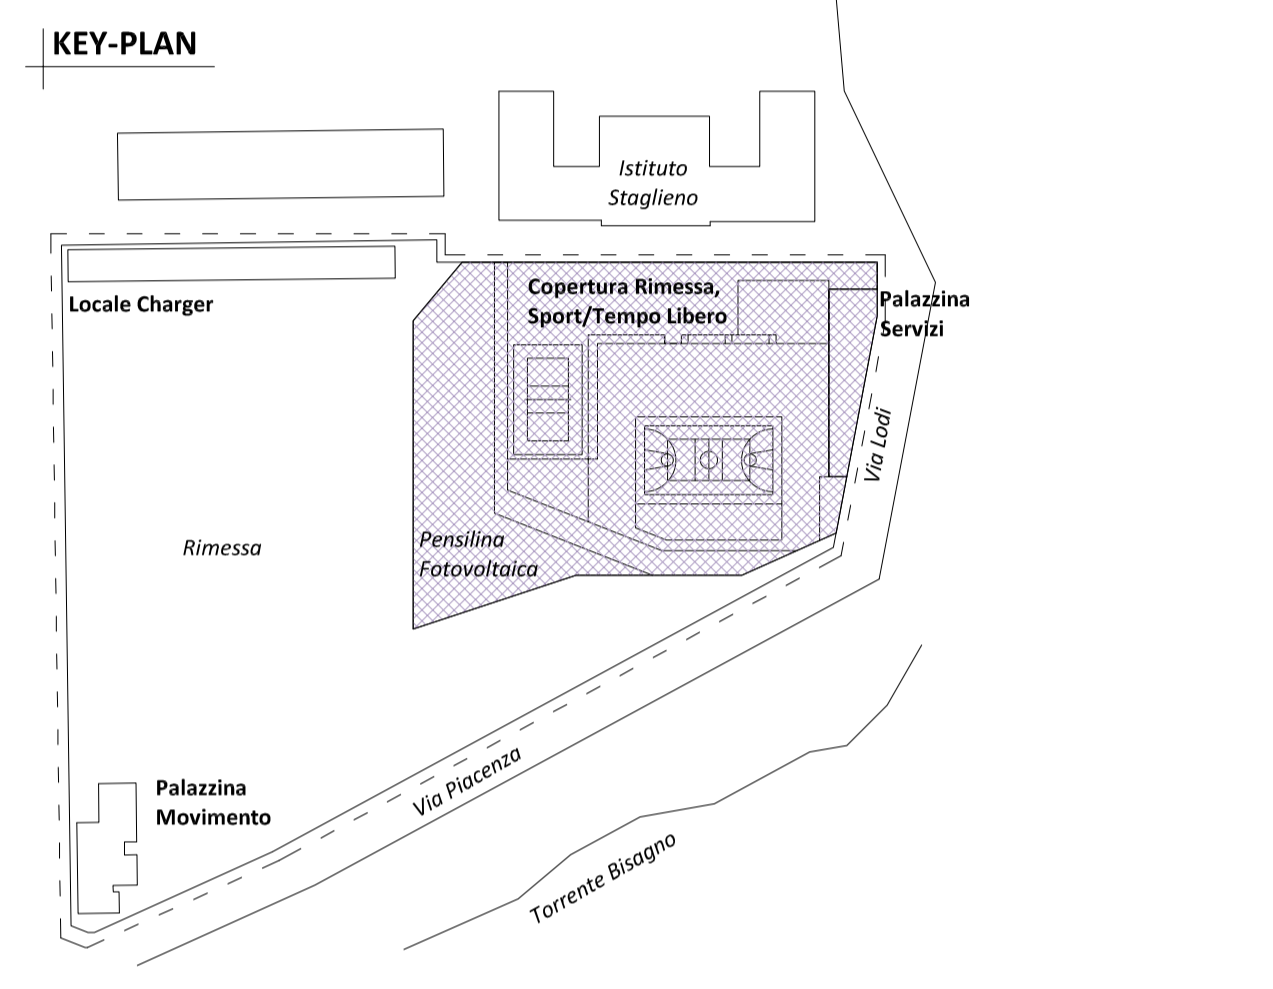

COMMITTENTE:

COMUNE DI GENOVA
 IL RESPONSABILE UNICO DEL PROCEDIMENTO
 ALBERTO BITOSI
 IL DIRETTORE ESECUTORE DEL CONTRATTO
 ANTONIO ROSSA

PROGETTAZIONE DEFINITIVA DEL SISTEMA DEGLI ASSI DI FORZA PER IL TRASPORTO PUBBLICO LOCALE (RETE FIOVIARIA E STRUTTURE CONNESSE)

PROGETTAZIONE: **MANDATARIA**

MANDANTE: **TECNIPAL** **ETI** **ANCHITTI ASSOCIATI**

ITALFERR

STUDIO ARCHITETTONICO
 DEPOSITO GAVETTE - PROGETTO DEL VERDE

IL PROGETTISTA RESPONSABILE DELL'INTEGRAZIONE
 Dott. Ing. Alessandro Peressa

SCALA: 1 : 100

COMMESSA	LOTTO	FASE	ENTE	TIPO DOC.	OPERA/DISCIPLINA	PROGR.	REV.
E21D	00	D	Z3	P9	FA1400	015	B

Revis.	Descrizione	Redatto	Data	Verificato	Data	Approvato	Data	Autorizzato	Data
B	Emissione a seguito Cds	RTP	Nov. 22	RTP	Nov. 22	L.Foddi	Nov. 22	A. Peressa	

Pianta Copertura
1 : 200