Scala distanze 1:200
Scala altezze 1:100

q.rif. 43,50

Sezioni	Distanze progressive	Quota fondo alveo	Quota intradosso copertura	Quota sistemazione esterna	Distanze parziali (to next)	Note
						Torrente Bisagno
1	0,00	43,89 / 44,85	47,71	48,47	6,16	Copertura a volta
2	6,16	44,87	47,71	48,30	2,53	
	9,69 / 9,69	44,92 / 44,92	47,71 / 48,13	48,30 / 48,30	2,42	Copertura con soletta piana
3	12,11	44,94	48,03	48,30	3,45	
4	15,56	44,96	47,89	48,30	3,41	
5	18,97	45,01	47,75	48,30	7,60	
6	26,57	45,34	47,50	48,30	1,88	
7	28,45	45,51	47,51	48,30	2,62	
8	31,07	45,55	47,54	48,36	2,56	
9	33,63	45,72	47,56	48,47	0,80	
	38,42	45,79	47,83	48,63	3,99	Copertura a volta
10	38,42	45,79	47,83	48,63	3,31	
11	41,73	46,18	48,04	48,75	0,33	
	42,06	46,19	48,05	48,75	7,98	
	50,04	46,31	48,27	49,07	8,92	
12	58,96	46,45	48,51	49,63	11,35	
	70,31	46,56	48,79	50,34	2,64	
13	72,95	46,59	48.86	50.42	4,70	
14	77,65	46,85	48,92	50,61	1,22	
	78,87	47,02	48,94	50,73	13,50	Copertura a volta
	92,37	47,30	49,40	51,34	3,06	
15	95,43	47,37	49,50	51,40	8,82	
16	104,25	47,56	49,65	51,58	4,03	
	108,28	47,70	49,76	51,67	7,30	
	115,58	47,89	49,96	51,67	9,56	
17	125,14	48,13	50,24	51,67	6,05	
18	131,19	48,15	50,26	51,67	9,81	
19	141,00	48,22	50,45	51,67	1,05	
20	142,05	48,25	50,46	51,67	3,69	
21	145,74	48,43	50,54	51,67	0,20	
22	145,94	48,43	50,54	51,67	0,82	
23	146,76	48,60	50,55	51,67	12,87	Copertura a volta
24	159,63	48,85	50,96	51,67	6,45	
25	166,08	49,07	51,19	51,67	4,97	
	171,05	49,35	51.47	51.67	5,58	
26	176,63	49,68	51.78	52.25	4,22	
	180,85	50,03	52,06	52,66	1,62	
27	182,47	50,17	52,17	52,88	3,93	
28	186,40	50,51	52,64	53,42	1,74	
	188,14	50,57	52,71	53,58		

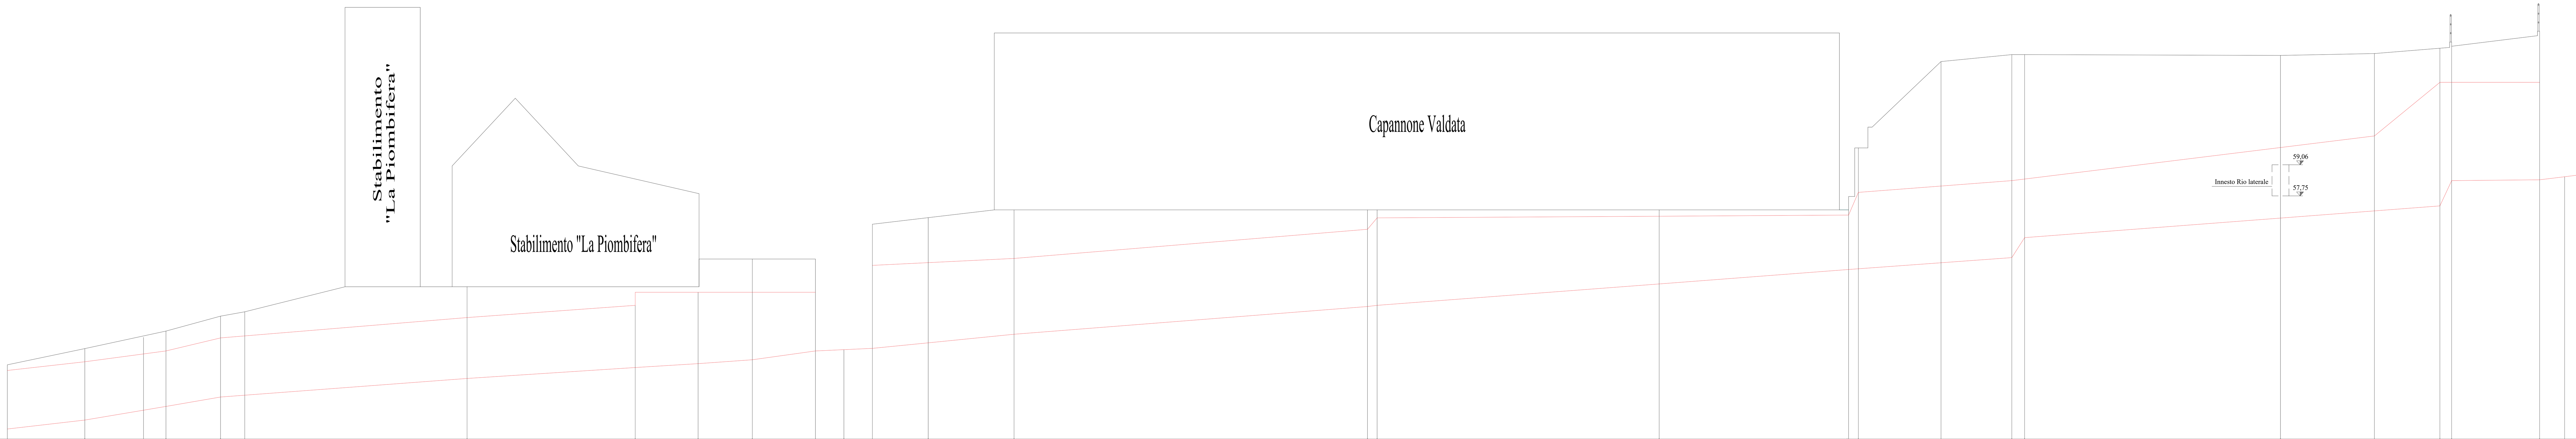

Scala distanze 1:200
Scala altezze 1:100

q.rif. 49.00

Sezioni	Distanze progressive	Quota fondo alveo	Quota intradosso copertura	Quota sistemazione esterna	Distanze parziali (to next)	Note
	171,05	49.35	51.47	51.67	5,58	Copertura a volta
26	176,63	49,68	51.78	52.25	4,22	
	180,85	50,03	52,06	52,66	1,62	
27	182,47	50,17	52,17	52,88	3,93	
28	186,40	50,51	52,64	53,42	1,74	
	188,14	50,57	52,71	53,58	16,01	
29	204,15	51,18	53,37	54,48	12,11	
	216,26	51,57	53,81	54,48		
30	216,26	51,57	54,28	54,48	4,53	Copertura con soletta piana
31	220,79	51,70	54,28	54,48	3,90	
32	224,69	51,86	54,28	54,48	4,55	
	229,24	52,17	54,28	55,48	2,05	Rio a cielo aperto
33	231,29	52,22			2,05	
	233,34	52,26	55,25	56,73	4,02	Copertura con soletta piana
34	237,36	52,46	55,35	56,97	6,18	
35	243,54	52,77	55,50	57,25	25,45	
36	268,99	53,77	56,55	57,25	0,70	Copertura con soletta piana
37	269,69	53,81	56,96	57,25	20,31	
38	290,00	54,58	57,02	57,25	13,64	
39	303,64	55,10	57,06	57,25	0,70	
40	304,34	55,12	57,88	59,48	5,95	
	310,29	55,34	58,11	62,59	5,10	
41	315,39	55,53	58,30	92,84	0,92	Briglia
42	316,31	56,25	58,35	62,84	18,43	Copertura con soletta piana
43	334,74	56,95	59,49	62,81	6,76	Copertura con soletta piana
	341,50	57,21	59,91	62,88	4,72	
44	346,22	57,39	61,84	63,07	0,85	Briglia
45	347,07	58,30	61,84	63,14	6,33	Copertura con soletta piana
46	353,40	58,33	61,84	63,68		Rio a cielo aperto

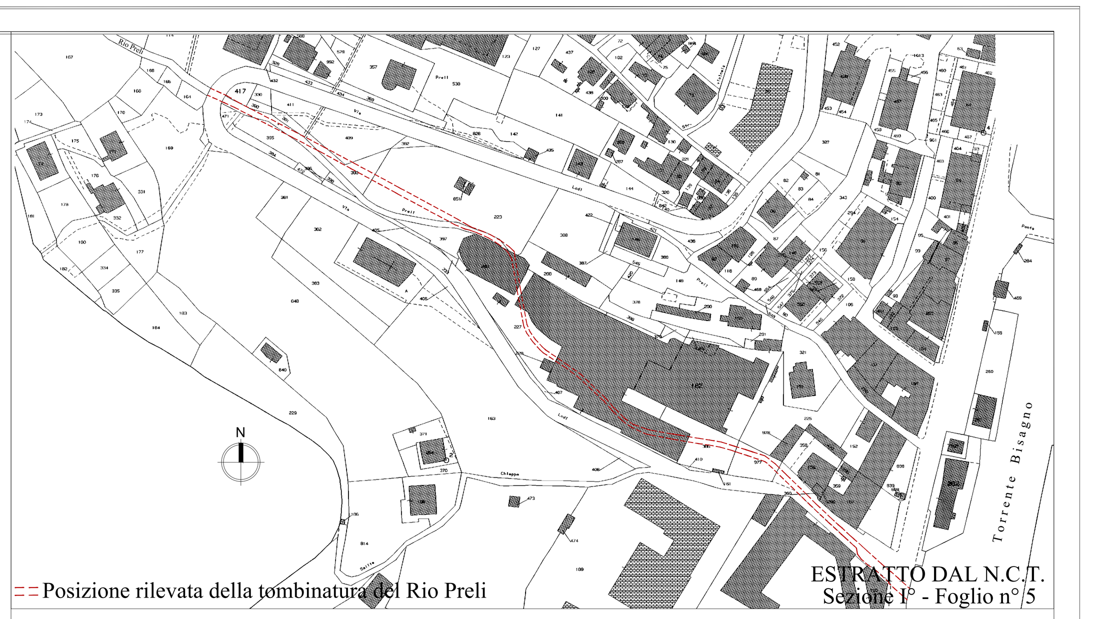

N.B.
Il presente rilievo è basato su un'attività topografica svolta dal geom. Cevasco Marco nel 2014, parzialmente integrato nel 2021, il cui zero di riferimento presenta un valore più alto di 12.11 m rispetto alla quota sul livello del mare.

COMMITTENTE:

COMUNE DI GENOVA

IL RESPONSABILE UNICO DEL PROCEDIMENTO
ALBERTO BITOSSI
IL DIRETTORE ESECUTORE DEL CONTRATTO
ANTONIO ROSSA

PROGETTAZIONE DEFINITIVA DEL SISTEMA DEGLI ASSI DI FORZA PER IL TRASPORTO PUBBLICO LOCALE (RETE FILOVIARIA E STRUTTURE CONNESSE)

PROGETTAZIONE

MANDATARIA: ITALFERR – GRUPPO FERROVIE DELLO STATO ITALIANE

MANDANTE: TECHNITAL

MANDANTE: ETS Engineering and Technical Services S.p.A.

MANDANTE: ABDR ARCHITETTI ASSOCIATI

Technital

COMPATIBILITA' IDRAULICA
PROFILO LONGITUDINALE RIO PRELI

IL PROGETTISTA RESPONSABILE DELL'INTEGRAZIONE
Dott. Ing. Luca Bernardini

SCALA : varie

COMMESSA	LOTTO	FASE	ENTE	TIPO DOC.	OPERA/DISCIPLINA	PROGR.	REV.
E21D	00	D	Z1	PL	ID0003	004	A

Revis.	Descrizione	Redatto	Data	Verificato	Data	Approvato	Data	Autorizzato Data
A	Emissione Esecutiva	R. Cappellaro	01/2022	D. Liturri	02/2022	M. Marinelli	02/2022	A. Peresso 02/2022

ORDINE INGEGNERI VERONA E PROVINCIA – Ing. MARGHERITA MARINELLI – A4780

Nome file:E21D00DZ1PLID0002004A

n.Elab.: