



COMUNE DI GENOVA

**DIREZIONE MOBILITA' E TRASPORTI
Settore Regolazione**

ORDINANZA

ATTO N. ORM 298 DEL 27/04/2022

**OGGETTO: VIA GIOVANNI TORTI
TEMPORANEA MODIFICA DELLA DISCIPLINA DELLA CIRCOLAZIONE
STRADALE MEDIANTE ISTITUZIONE DI OBBLIGHI E LIMITAZIONI AL
TRANSITO PER DELIMITAZIONE DI AREA DI CANTIERE.**

IL DIRIGENTE

Premesso

che la Società IRETI S.p.A., con sede in Genova via Piacenza 54, ha presentato istanza PG 139259 in data 12.04.2022, con la quale ha richiesto l'emissione del provvedimento di modifica della viabilità in via Giovanni Torti intersezione piazza Terralba nel territorio del Municipio 3 Bassa Valbisagno, nell'ambito dei lavori di rinnovamento condotte acqua nella via in oggetto;

Atteso

che l'esecuzione dei lavori in esame si identifica in due fasi e comporta in entrambe il ridimensionamento della carreggiata, la riduzione del limite di velocità dei 30 km/h e contestuale eliminazione della sosta sul lato mare;

Considerato

che le modifiche viarie in trattazione si rendono necessarie per consentire la sicurezza e la fluidità della circolazione veicolare e pedonale e, contestualmente, permettere all'Impresa incaricata dei lavori di eseguire le opere con maggior celerità;

Valutato

che, per la situazione sopra descritta, appare opportuno provvedere all'adozione di misure a carattere provvisorio, idonee a tutelare l'incolumità pubblica e la sicurezza delle lavorazioni;

Ritenuto opportuno

- istituire la limitazione temporanea della velocità massima a 30 km/h per tutte le categorie di veicoli, in sostituzione del limite di velocità esistente, ai sensi di quanto previsto dall'art. 142 comma 2 del vigente Codice della Strada, al fine di garantire condizioni di sicurezza della circolazione veicolare e pedonale, nonché di salvaguardare la pubblica e privata incolumità;
- istituire il divieto di sosta e fermata nella corsia lato mare di una parte del parcheggio

destinato ai veicoli merci;

Visti inoltre

- il parere di polizia stradale espresso ai sensi della D.D. 117.0.0.5/2013;
- gli artt. 5, 6 e 7 del Decreto Legislativo 30.4.92 n. 285 "Nuovo Codice della Strada";
- L'art. 107 del Decreto Legislativo 18.08.2000 n. 267 "Testo Unico delle leggi sull'ordinamento degli Enti Locali";
- L'art. 51 comma 10 dello Statuto del Comune di Genova, approvato con Deliberazione di Consiglio Comunale n. 4 del 16.02.2010;
- il Decreto del Ministero delle infrastrutture e dei trasporti 10 luglio 2002, recante "disciplinare tecnico relativo agli schemi segnaletici, differenziati per categoria di strada, da adottare per il segnalamento temporaneo";
- il Decreto del Ministero del lavoro e delle politiche sociali di concerto con il Ministero della salute ed il Ministero delle infrastrutture e trasporti 22 gennaio 2019, recante "i criteri generali di sicurezza relativi alle procedure di revisione, integrazione e apposizione della segnaletica stradale destinata alle attività lavorative che si svolgono in presenza di traffico veicolare";

Preso atto che

- i lavori saranno eseguiti dalla ditta Cosme S.p.A.–responsabile di cantiere è il sig. Fabio Balsamo fabio.balsamo@cosmespa.it (cell.3342129***) ;
- il Direttore dei Lavori è il sig. Carlo Torre carlo.torre@ireti.it (cell. 3358102***);
- Il Coordinatore per la Sicurezza in fase di esecuzione ex art.92 D. Lgs 81/08 è l'Ing. Domenico Conaci (cell.3389060***)

Dato atto che

- il soggetto istruttore della pratica è il Geom. Massimo Fossa del Settore Regolazione della Direzione Mobilità e Trasporti;
- il Responsabile dell'istruttoria del presente provvedimento è il Funz. Giuliano Guiducci del Settore Regolazione della Direzione Mobilità e Trasporti;
- il Responsabile del procedimento è l'Ing. Emiliano Bartolomei, Dirigente del Settore Regolazione della Direzione Mobilità e Trasporti;

ORDINA

Per le motivazioni sopra esposte in entrambe le fasi delle lavorazione previste dal giorno **26.04.2022** al giorno **01.06.2022** con orario **00:00-24:00** in via **Giovanni Torti**, all'altezza dell'intersezione con piazza Terralba, è istituita la limitazione temporanea della velocità massima a 30 km/h per tutte le categorie di veicoli, in sostituzione del limite di velocità esistente, ai sensi di quanto previsto dall'art. 142 comma 2 del vigente Codice della Strada;

Contestualmente sul lato mare della via, in una parte dell'area destinata alla sosta dei veicoli merci, è istituito il divieto di sosta con la sanzione accessoria della rimozione coatta del veicolo per gli inadempienti;

Ad integrazione del Piano di Segnalamento presentato ed allegato alla presente, dovrà essere correttamente posizionato il segnale di cui alla Fig. II, 385 (stretta asimmetrica a sinistra);

Dovrà essere salvaguardata la disposizione dei banchi durante le giornate del mercato rionale;

Nell'ambito del cantiere oggetto della presente Ordinanza, si applicano le disposizioni del Decreto del Ministero delle Infrastrutture e Trasporti del 10/07/2002 "Disciplinare Tecnico relativo agli schemi segnaletici, differenziati per categoria di strada, da adottare per il segnalamento temporaneo" ed adottano i criteri minimi di sicurezza previsti dall'Allegato I del D.M. 22/01/2019.

All'impresa esecutrice è fatto obbligo di utilizzare personale che abbia ricevuto l'informazione, la formazione e l'addestramento specifici previsti dal D.M. 22/01/2019.

I soggetti indicati in premessa, restano responsabili del mantenimento in esercizio ed in perfetta efficienza dei tratti stradali e della prevista segnaletica stradale per tutta la durata dei lavori mantenendo sollevato ed indenne il Comune di Genova da qualunque responsabilità derivante da carenza e/o inefficienza, di qualsivoglia natura, della segnaletica stradale stessa e della esecuzione delle lavorazioni.

A lavori ultimati, ovvero in ogni caso ciò si rendesse necessario prima dell'ultimazione dei lavori, la riapertura al transito di tali tratti potrà avvenire solamente previo ripristino delle condizioni di transitabilità compresa la messa in opera della segnaletica stradale eventualmente rimossa od oscurata per effetto dei lavori.

L'efficacia del presente provvedimento è subordinata alla presentazione al Comune di Genova, da parte della ditta esecutrice dell'intervento ed entro e non oltre le 24 ore successive dall'inizio dei lavori, della relativa comunicazione.

Qualora non effettivamente accertata dal personale della Civica Amministrazione, la conclusione dei lavori ed il corretto ripristino dei luoghi, come sopra specificato, devono essere comunicati entro e non oltre le 24 ore successive.

Siano ottemperate tutte le prescrizioni disposte dalla Polizia Locale, indicate nel parere allegato al presente provvedimento, la quale potrà adottare ulteriori misure di regolazione stradale ritenute necessarie.


MANDA

alla Direzione Corpo di Polizia Locale per la verifica della corretta applicazione della presente ordinanza.

IL DIRIGENTE

Firmato digitalmente
Ing. Emiliano Bartolomei

Avverso il presente provvedimento può essere opposto ricorso entro sessanta giorni, dalla data di pubblicazione all'albo pretorio, al Tribunale Amministrativo Regionale della Liguria nei termini e modi previsti dall'art. 2 e seguenti della L.1034/1971 e s.m. e i. , ovvero entro centoventi giorni dalla data di pubblicazione al Presidente della Repubblica nei termini e modi previsti dall'art. 8 e seguenti del D.P.R. 1199/1971.

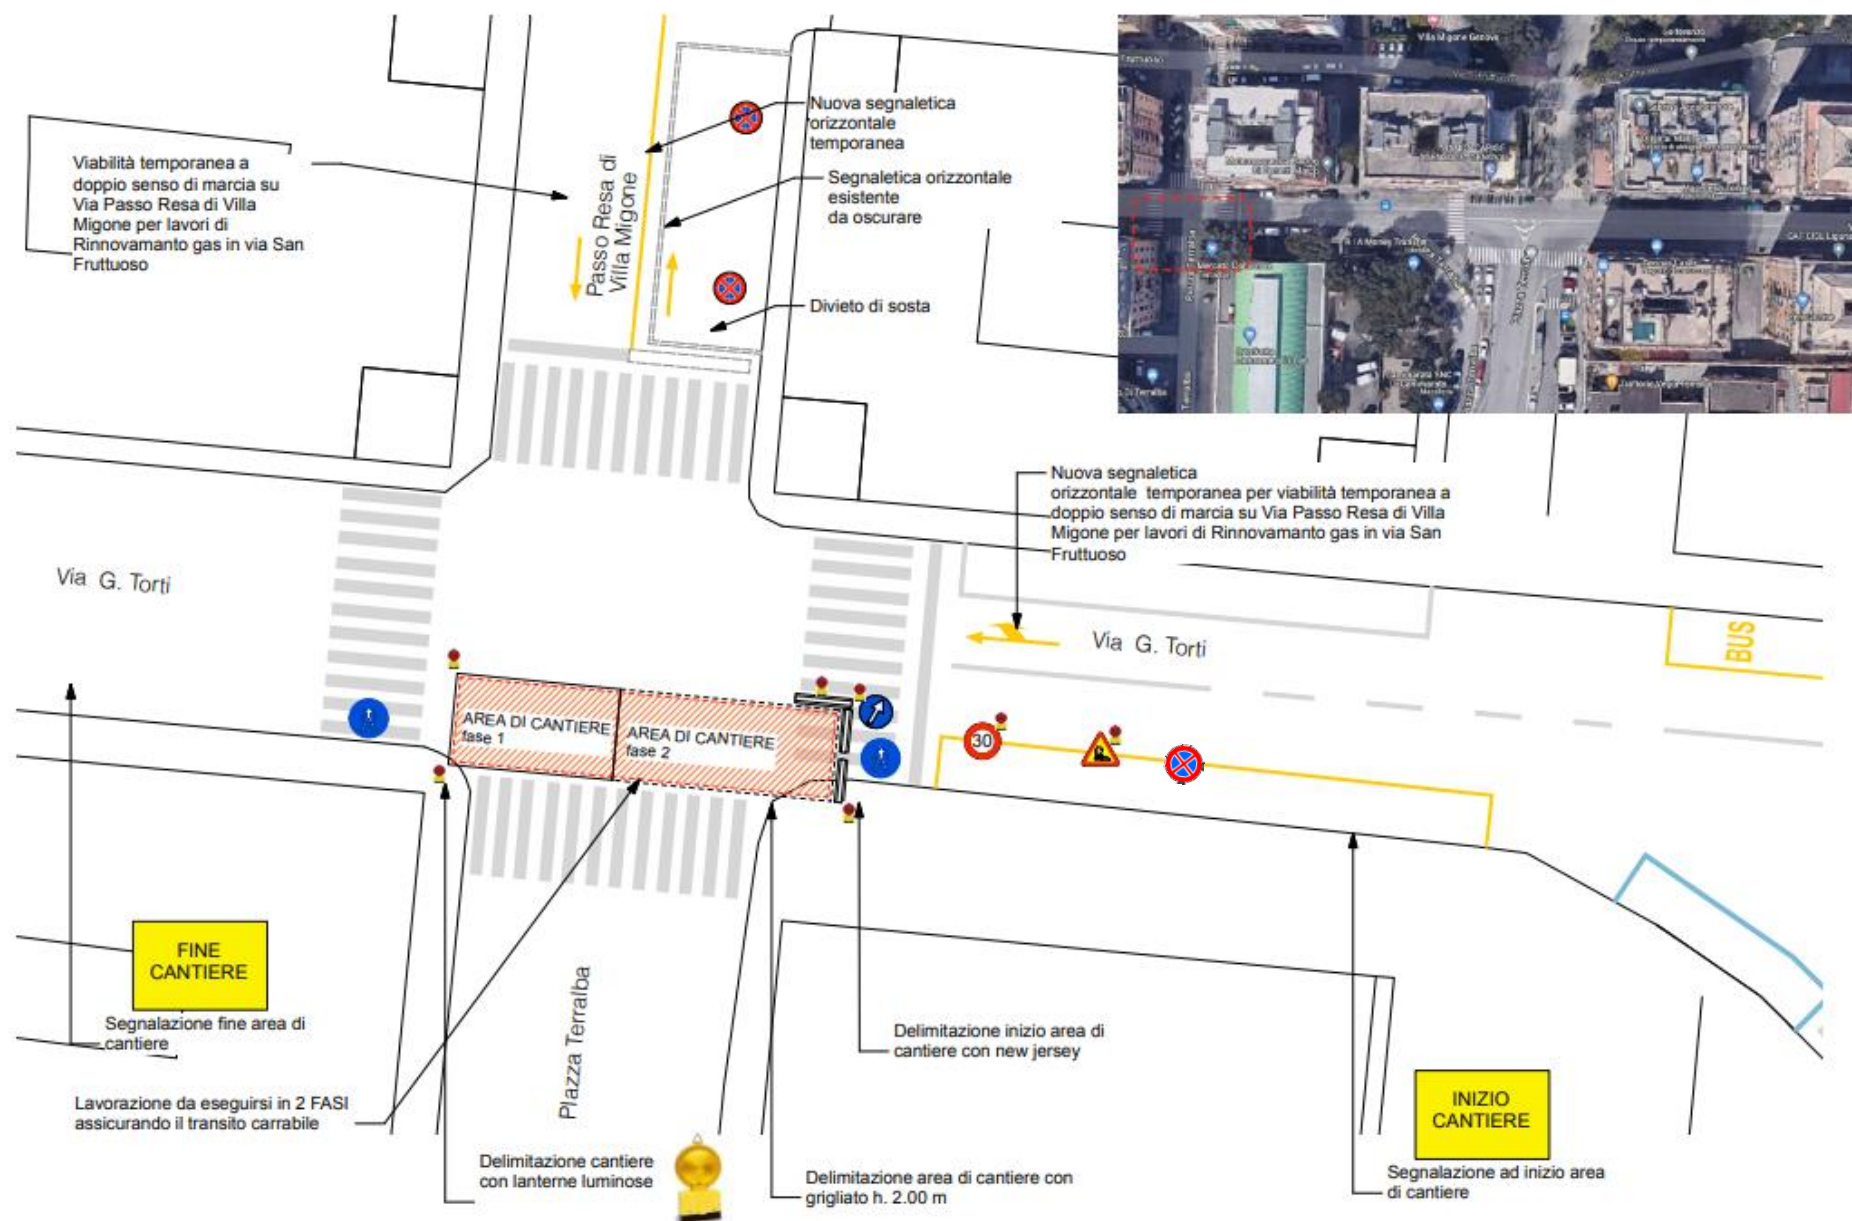

NOTE

- Presenza di movieri durante l'allestimento dell'area di cantiere e della segnaletica

PIANO DI MOBILITA'
RINNOVAMENTO RETE IDRICA P.zza Terraalba - via G. Torti - Via Bantli - Genova

FASE CANTIERE 1

scala: rev.01
1:200 12/04/2022